
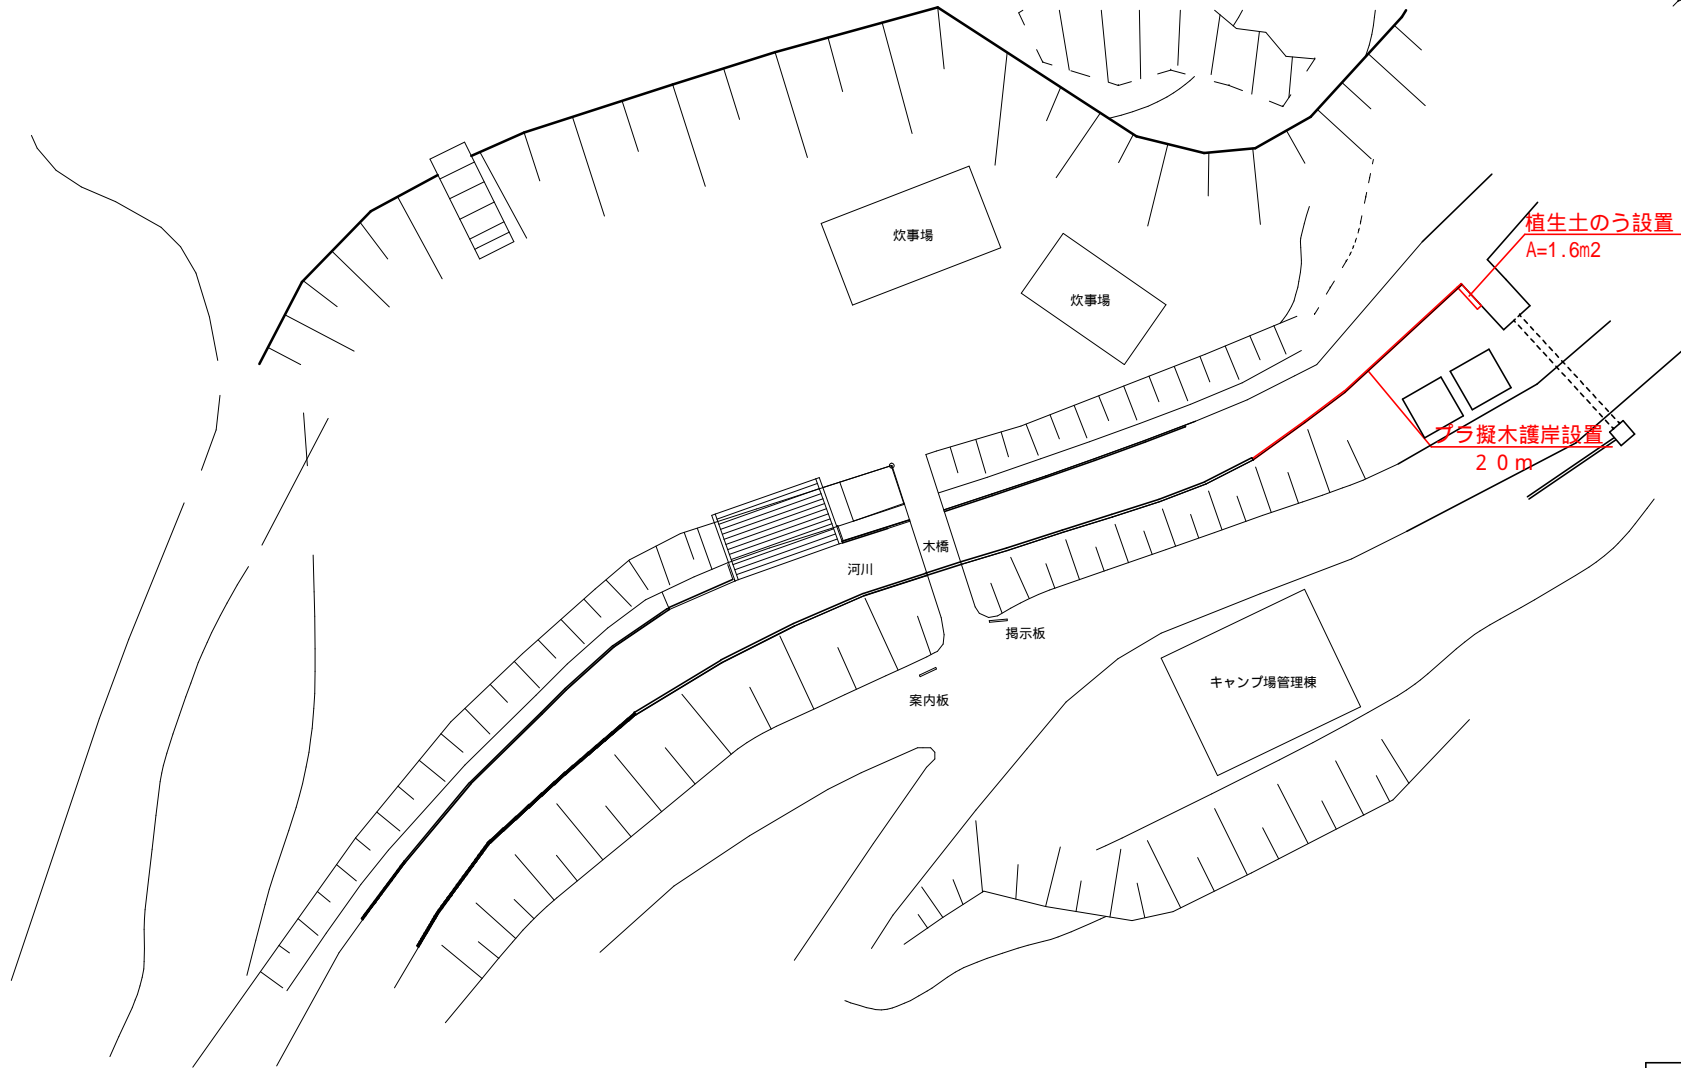


# 一般平面図

A1 : S=1/150

A3 : S=1/300

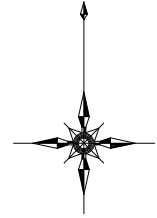

年度	令和 2 年度		
公園名	泉沢自然の森		
工事名	公園等補修工事(泉沢自然の森)		
図面名	一般平面図		
縮尺	図示	図面番号	2
千歳市建設部都市整備課			