
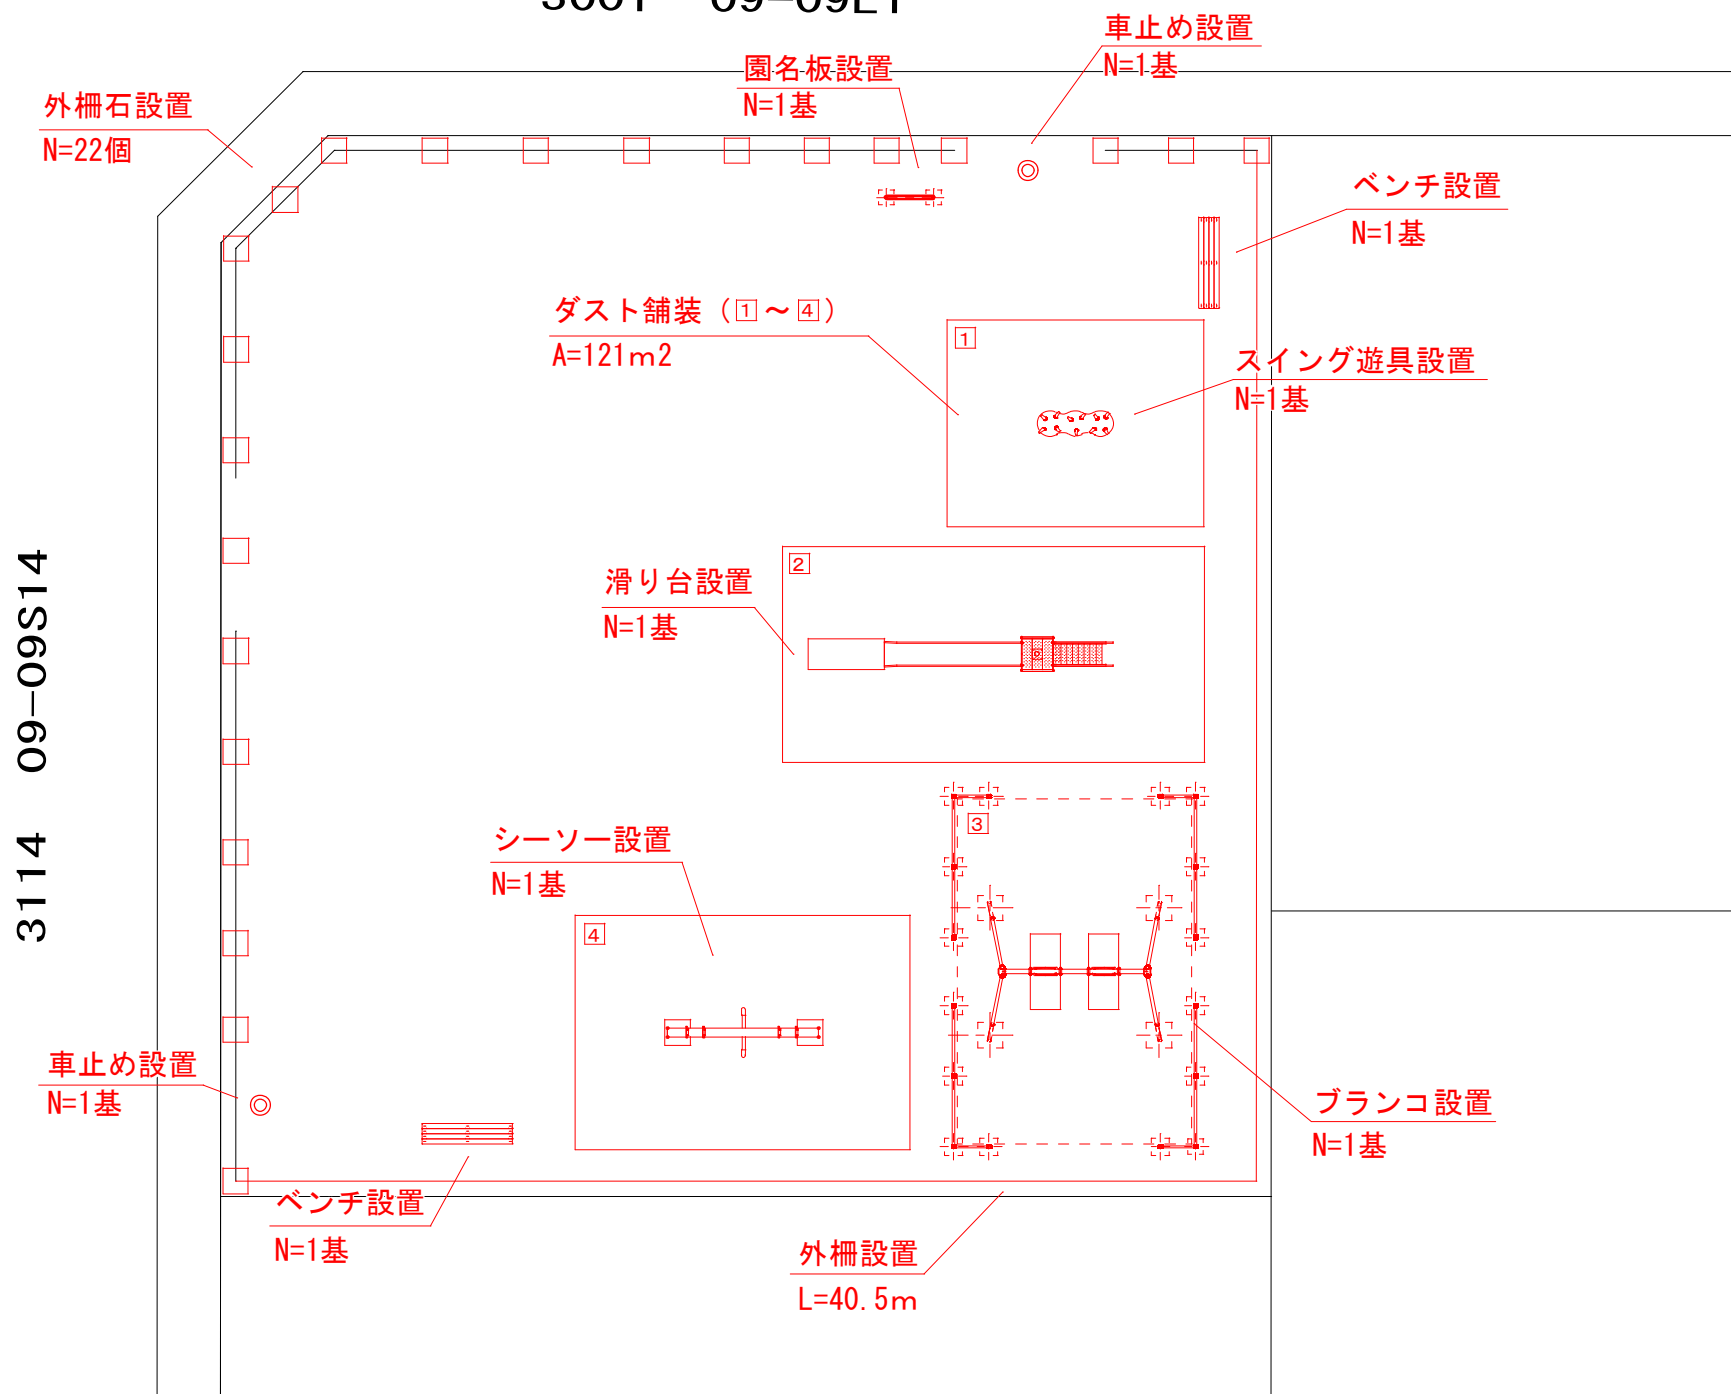


一般平面図

A1 : S=1/75
A3 : S=1/150

3001 09-09E1


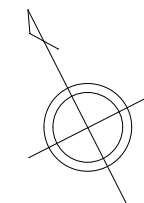


| | | | |
|--------------|-------------|------|-----|
| 年度 | 令和 5 年度 | | |
| 公園名 | とんぼ公園 | | |
| 工事名 | とんぼ公園外1整備工事 | | |
| 図面名 | 一般平面図 | | |
| 縮尺 | 図示 | 図面番号 | 2-1 |
| 千歳市建設部 都市整備課 | | | |

一般平面図

A1 : S=1/75
A3 : S=1/150

3005 09-09E5

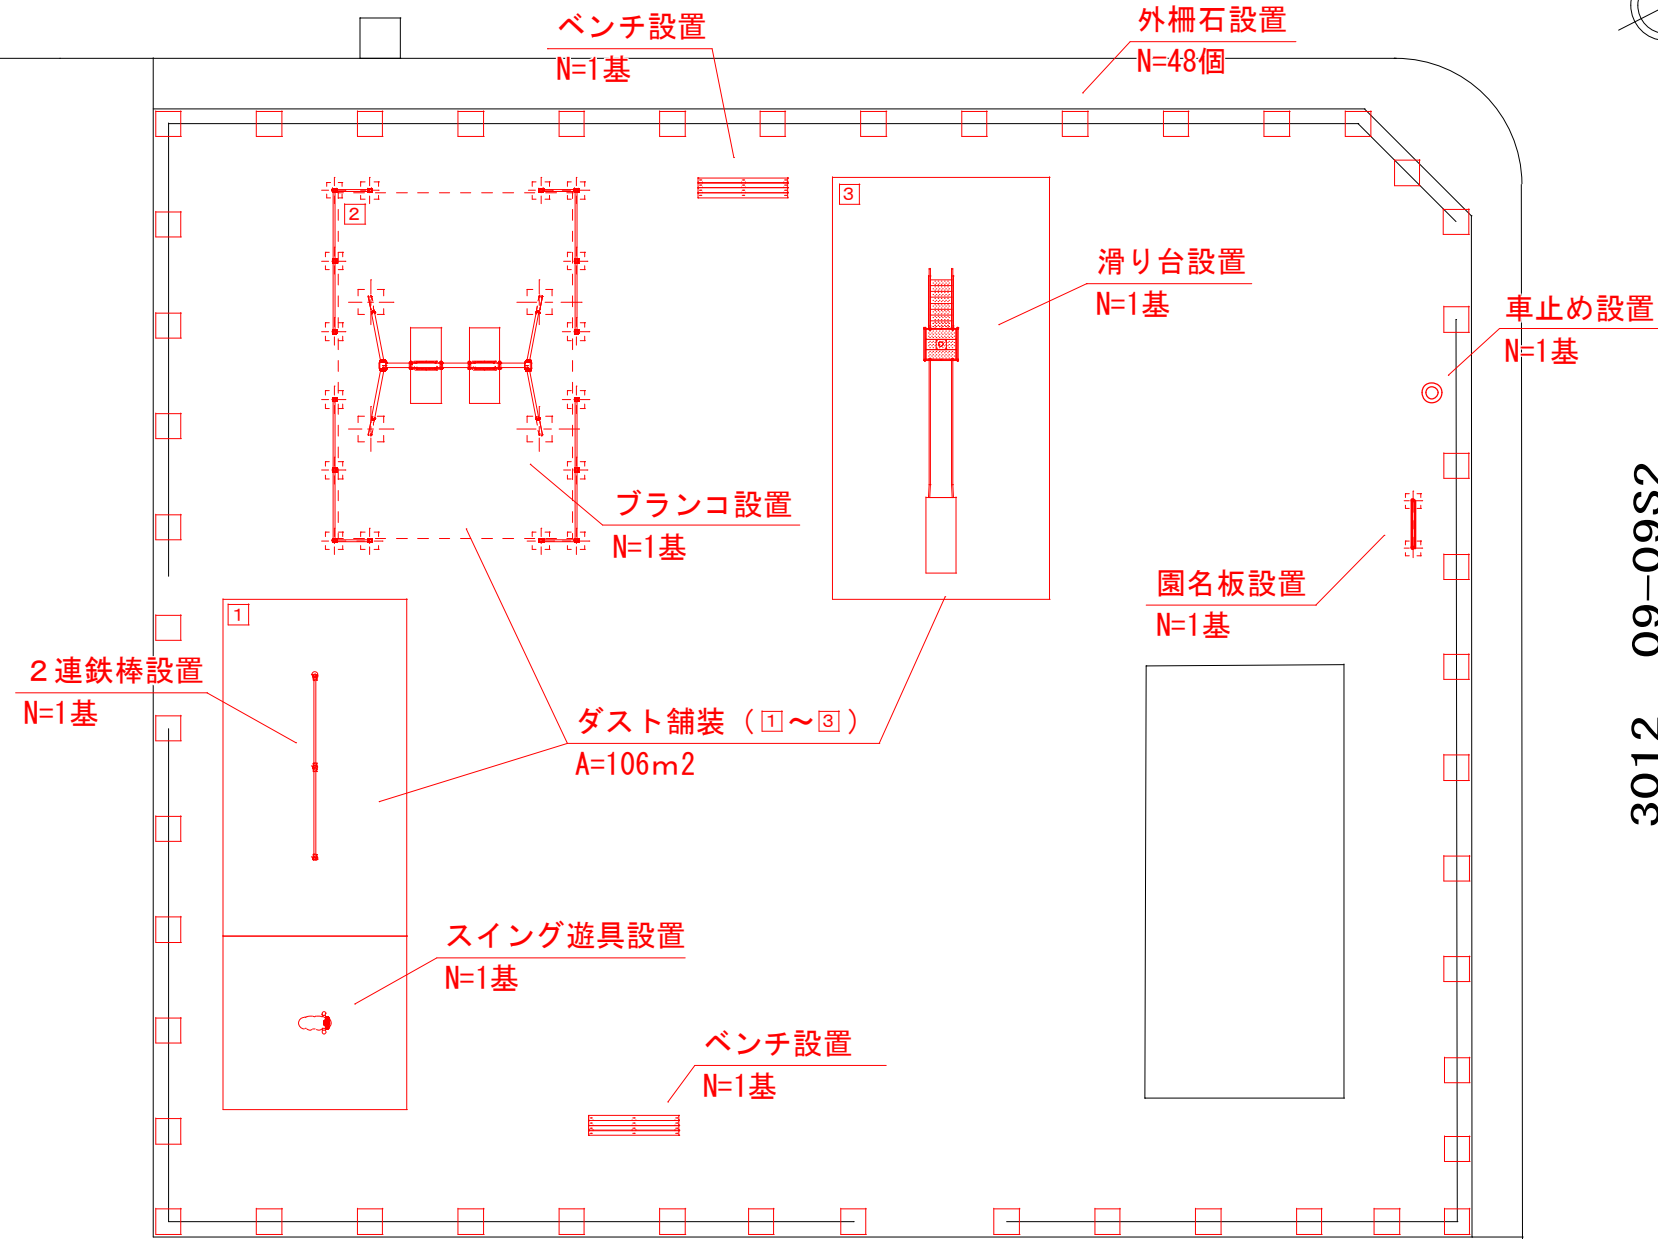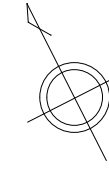

3012 09-09S2

3010 09-09E10

| | | | |
|--------------|-------------|------|-----|
| 年度 | 令和 5 年度 | | |
| 公園名 | ふなっこ公園 | | |
| 工事名 | とんぼ公園外1整備工事 | | |
| 図面名 | 一般平面図 | | |
| 縮尺 | 図示 | 図面番号 | 2-2 |
| 千歳市建設部 都市整備課 | | | |