


一般平面図（テニスコート～陸上競技場、中央広場）

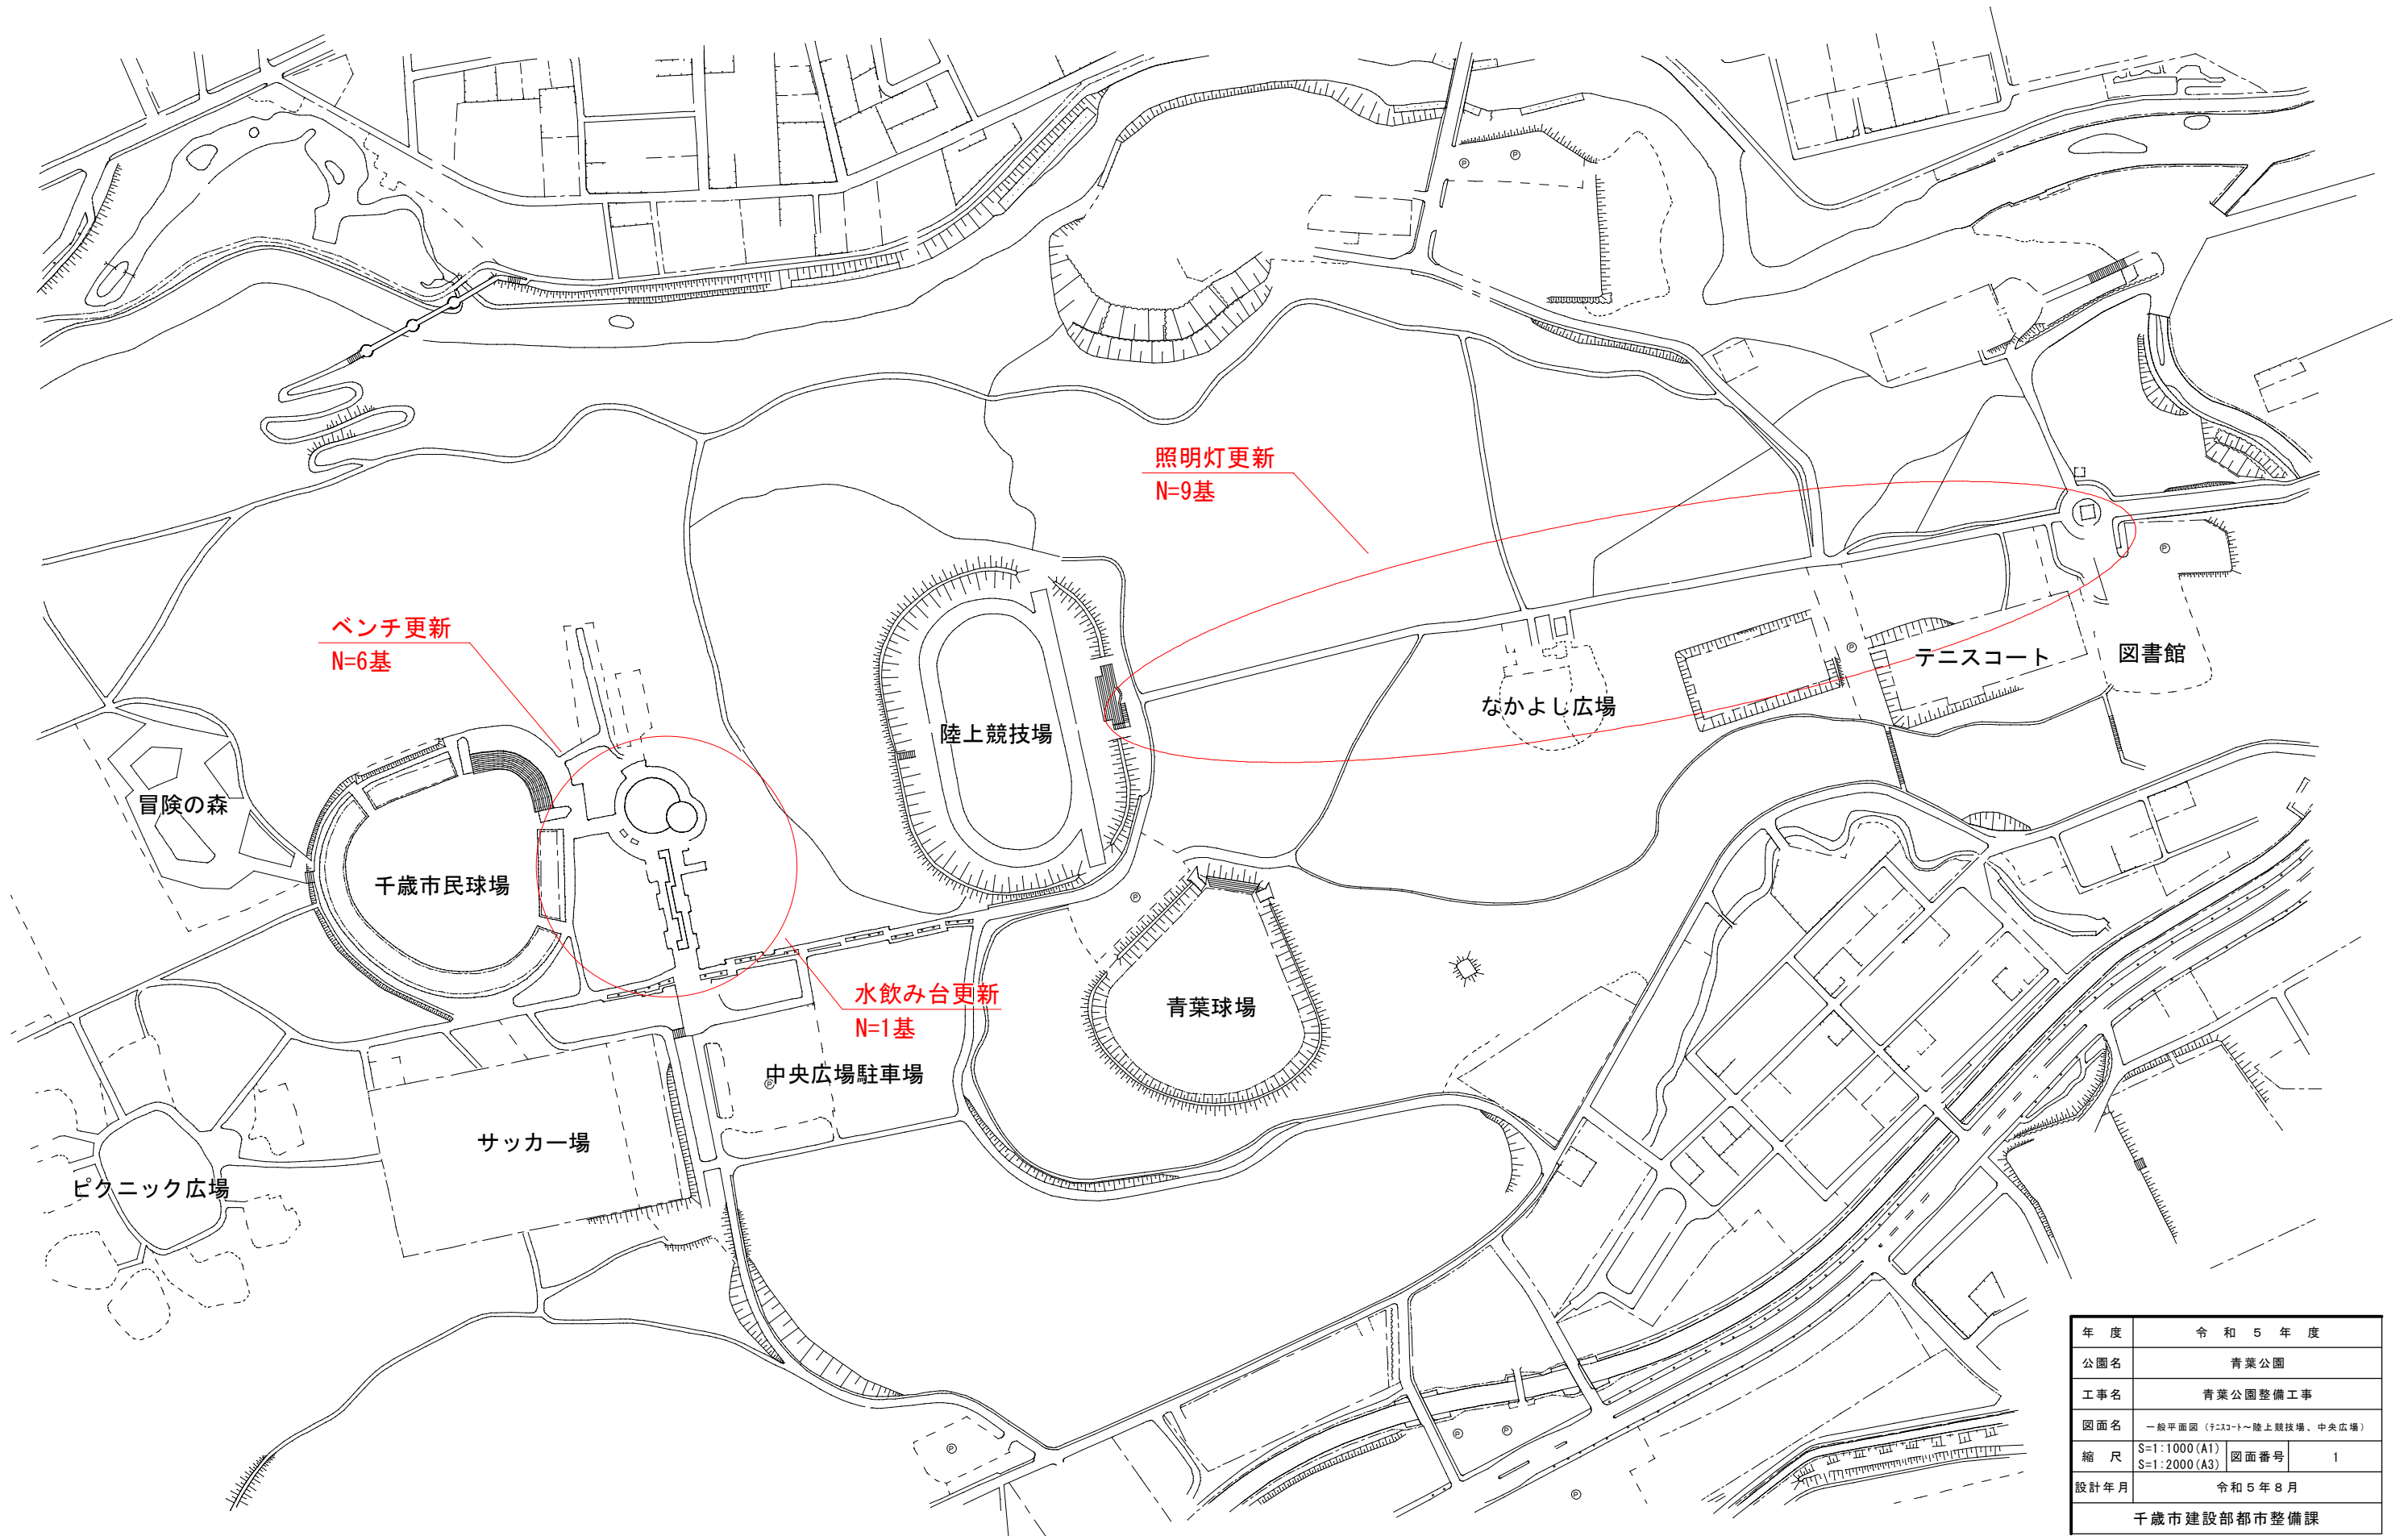

年度	令和5年度		
公園名	青葉公園		
工事名	青葉公園整備工事		
図面名	一般平面図（テニスコート～陸上競技場、中央広場）		
縮尺	S=1:1000 (A1)	図面番号	1
	S=1:2000 (A3)		
設計年月	令和5年8月		
	千歳市建設部都市整備課		