



一般平面図（とみおか4号公園）

S=1:150

富丘4丁目

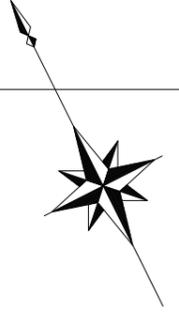

09-26-S30

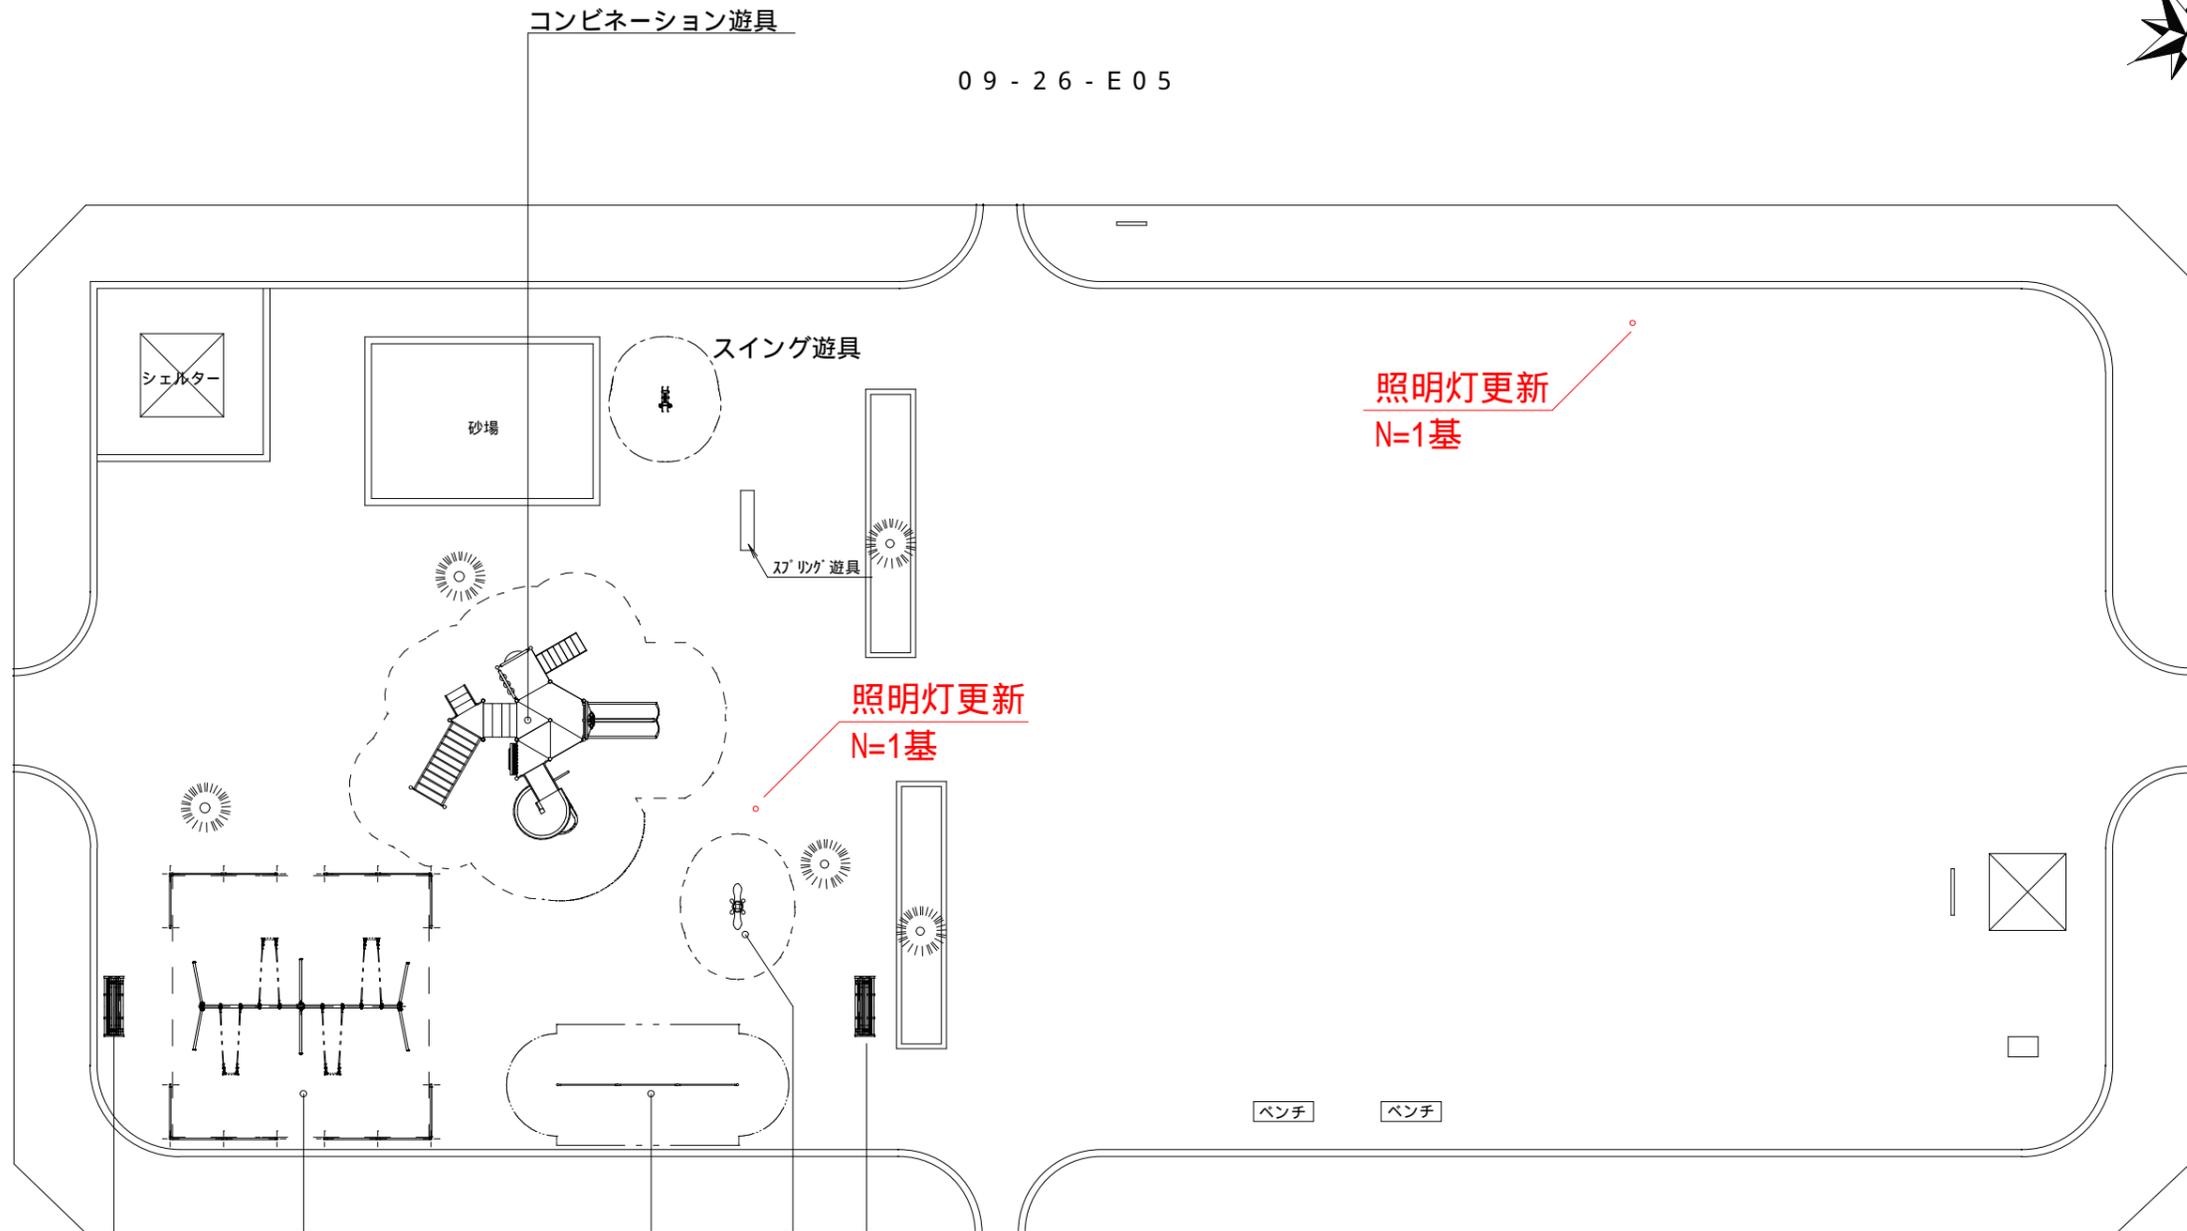


09-26-S26

09-26-E04


背付ベンチ 大型4連ブランコ 3連鉄棒 スプリングシーソー

年度	令和5年度		
公園名	とみおか4号公園		
工事名	公園照明灯更新工事その2		
図面名	一般平面図（とみおか4号公園）		
縮尺	図示	図面番号	1-1
千歳市建設部都市整備課			

一般平面図（泉沢自然の森）

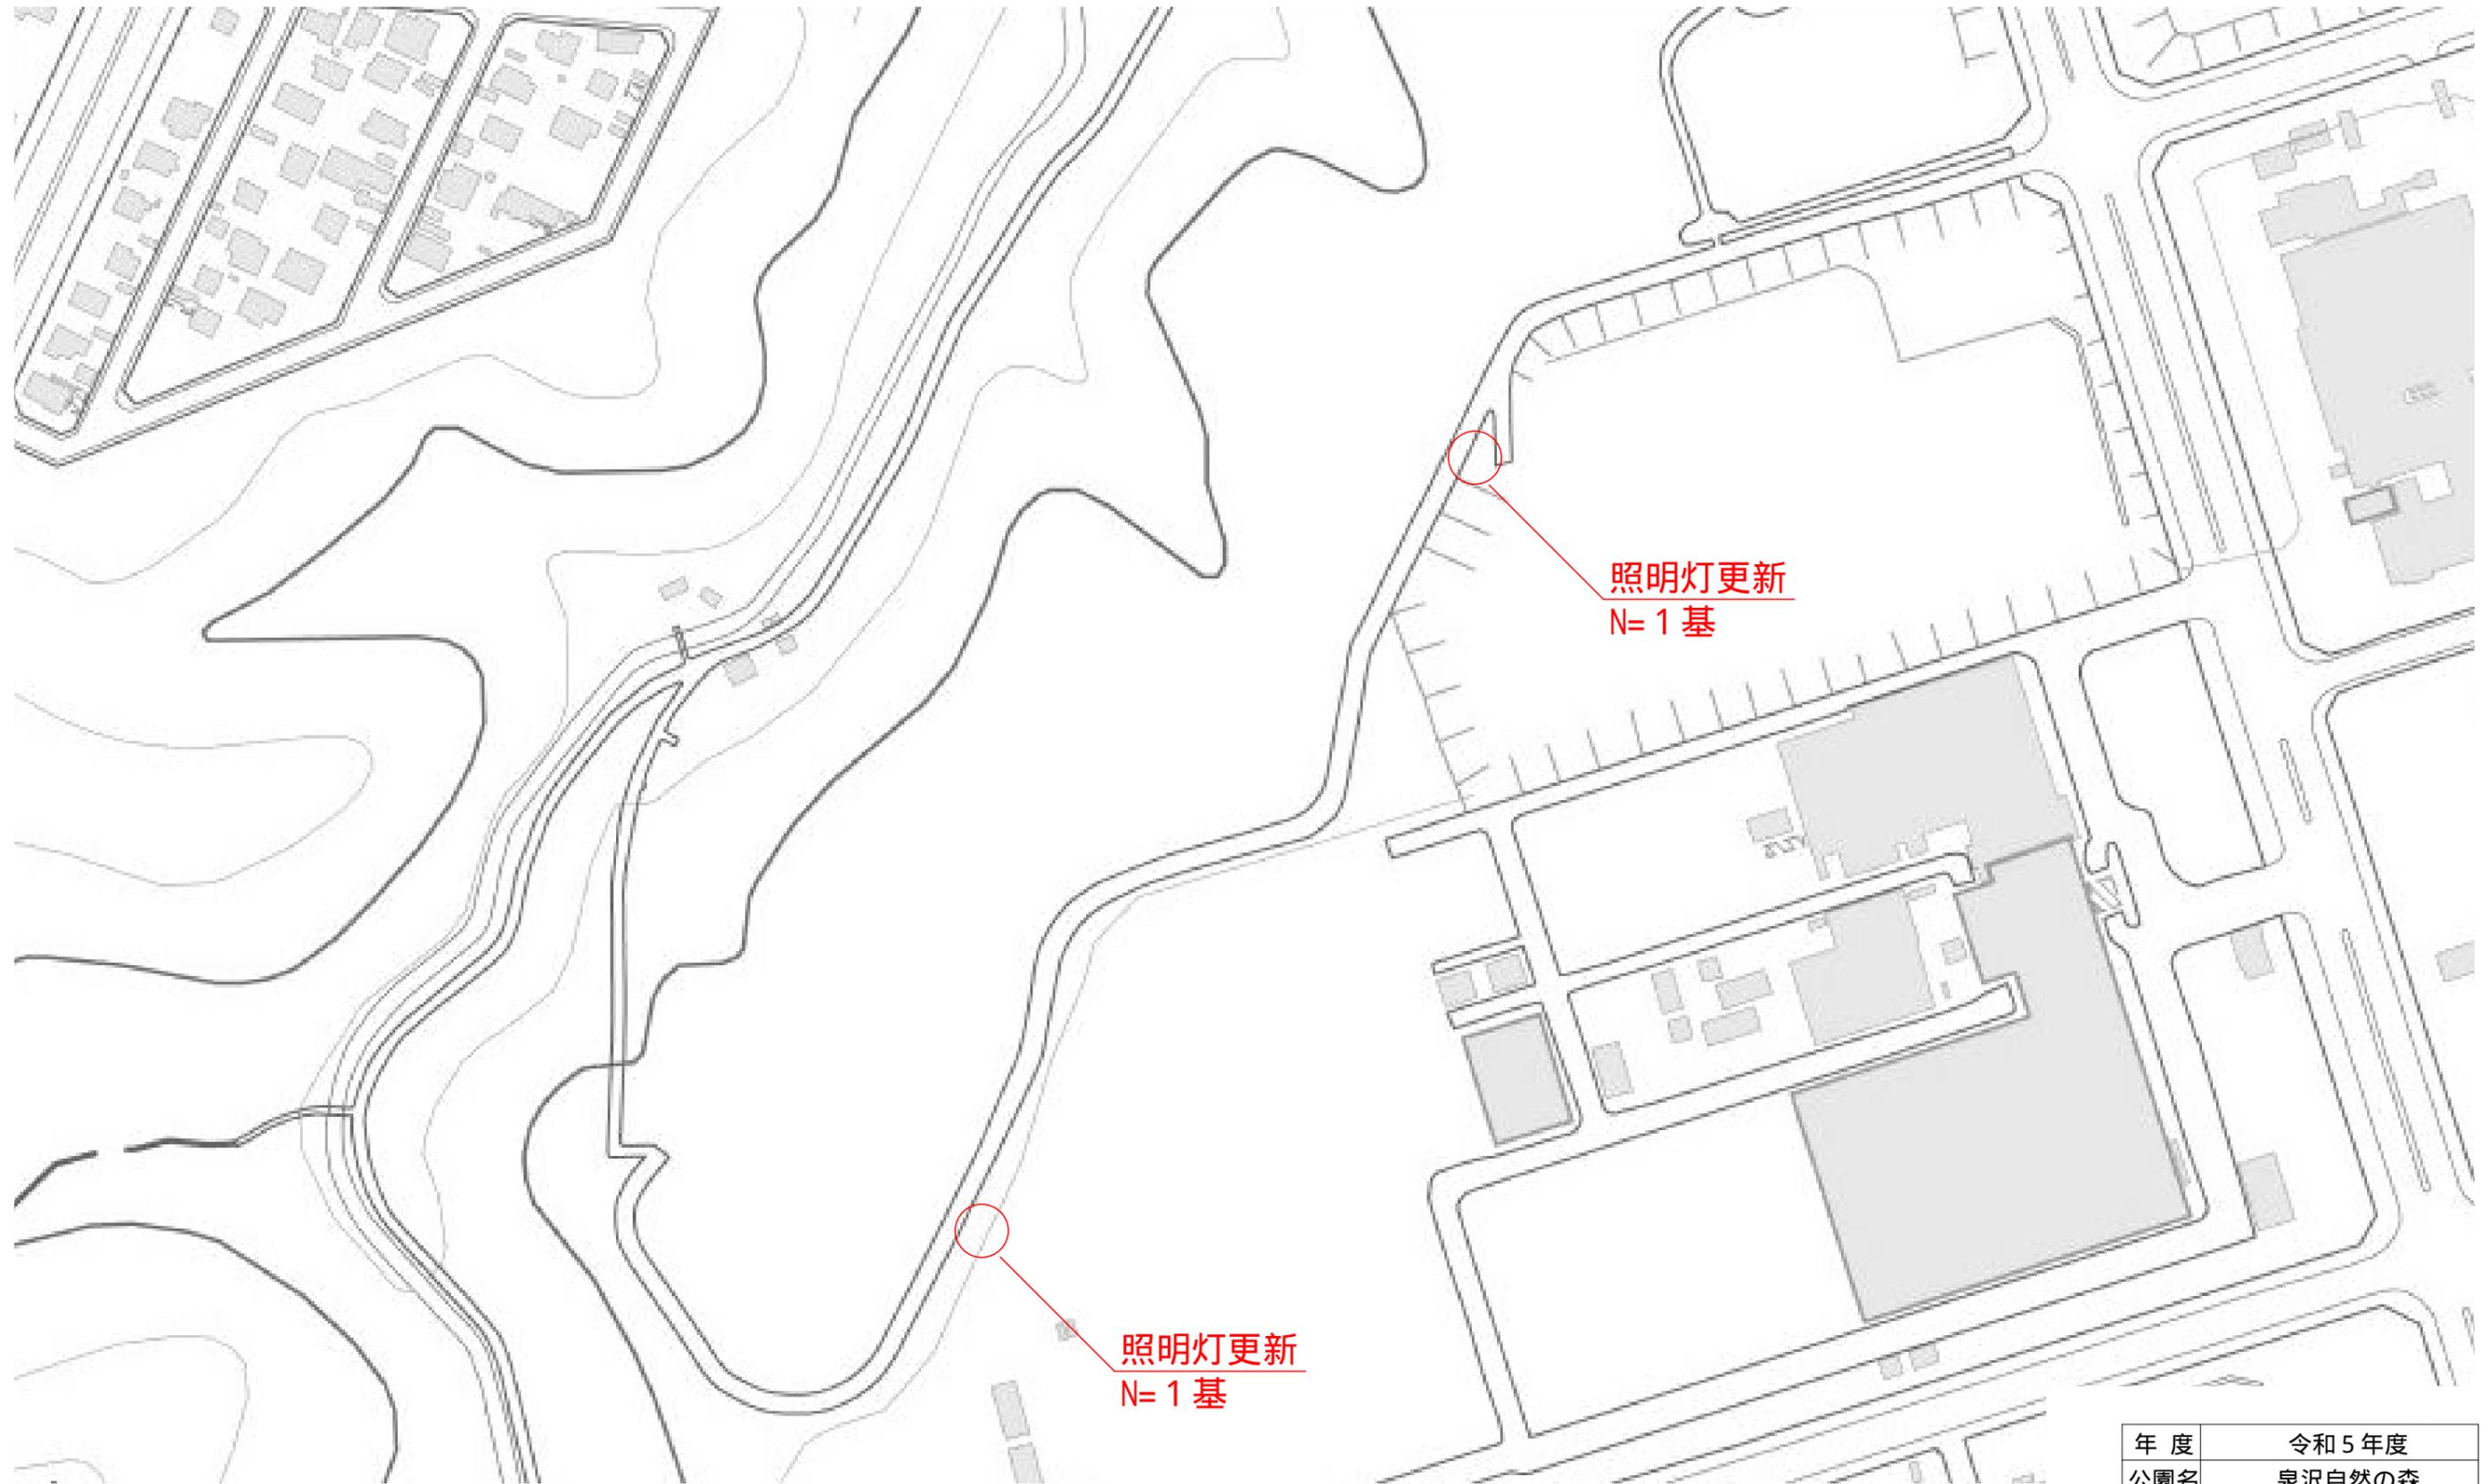


年度	令和5年度		
公園名	泉沢自然の森		
工事名	公園照明灯更新工事その2		
図面名	一般平面図（泉沢自然の森）		
縮尺	-	図面番号	1-2
千歳市建設部 都市整備課			

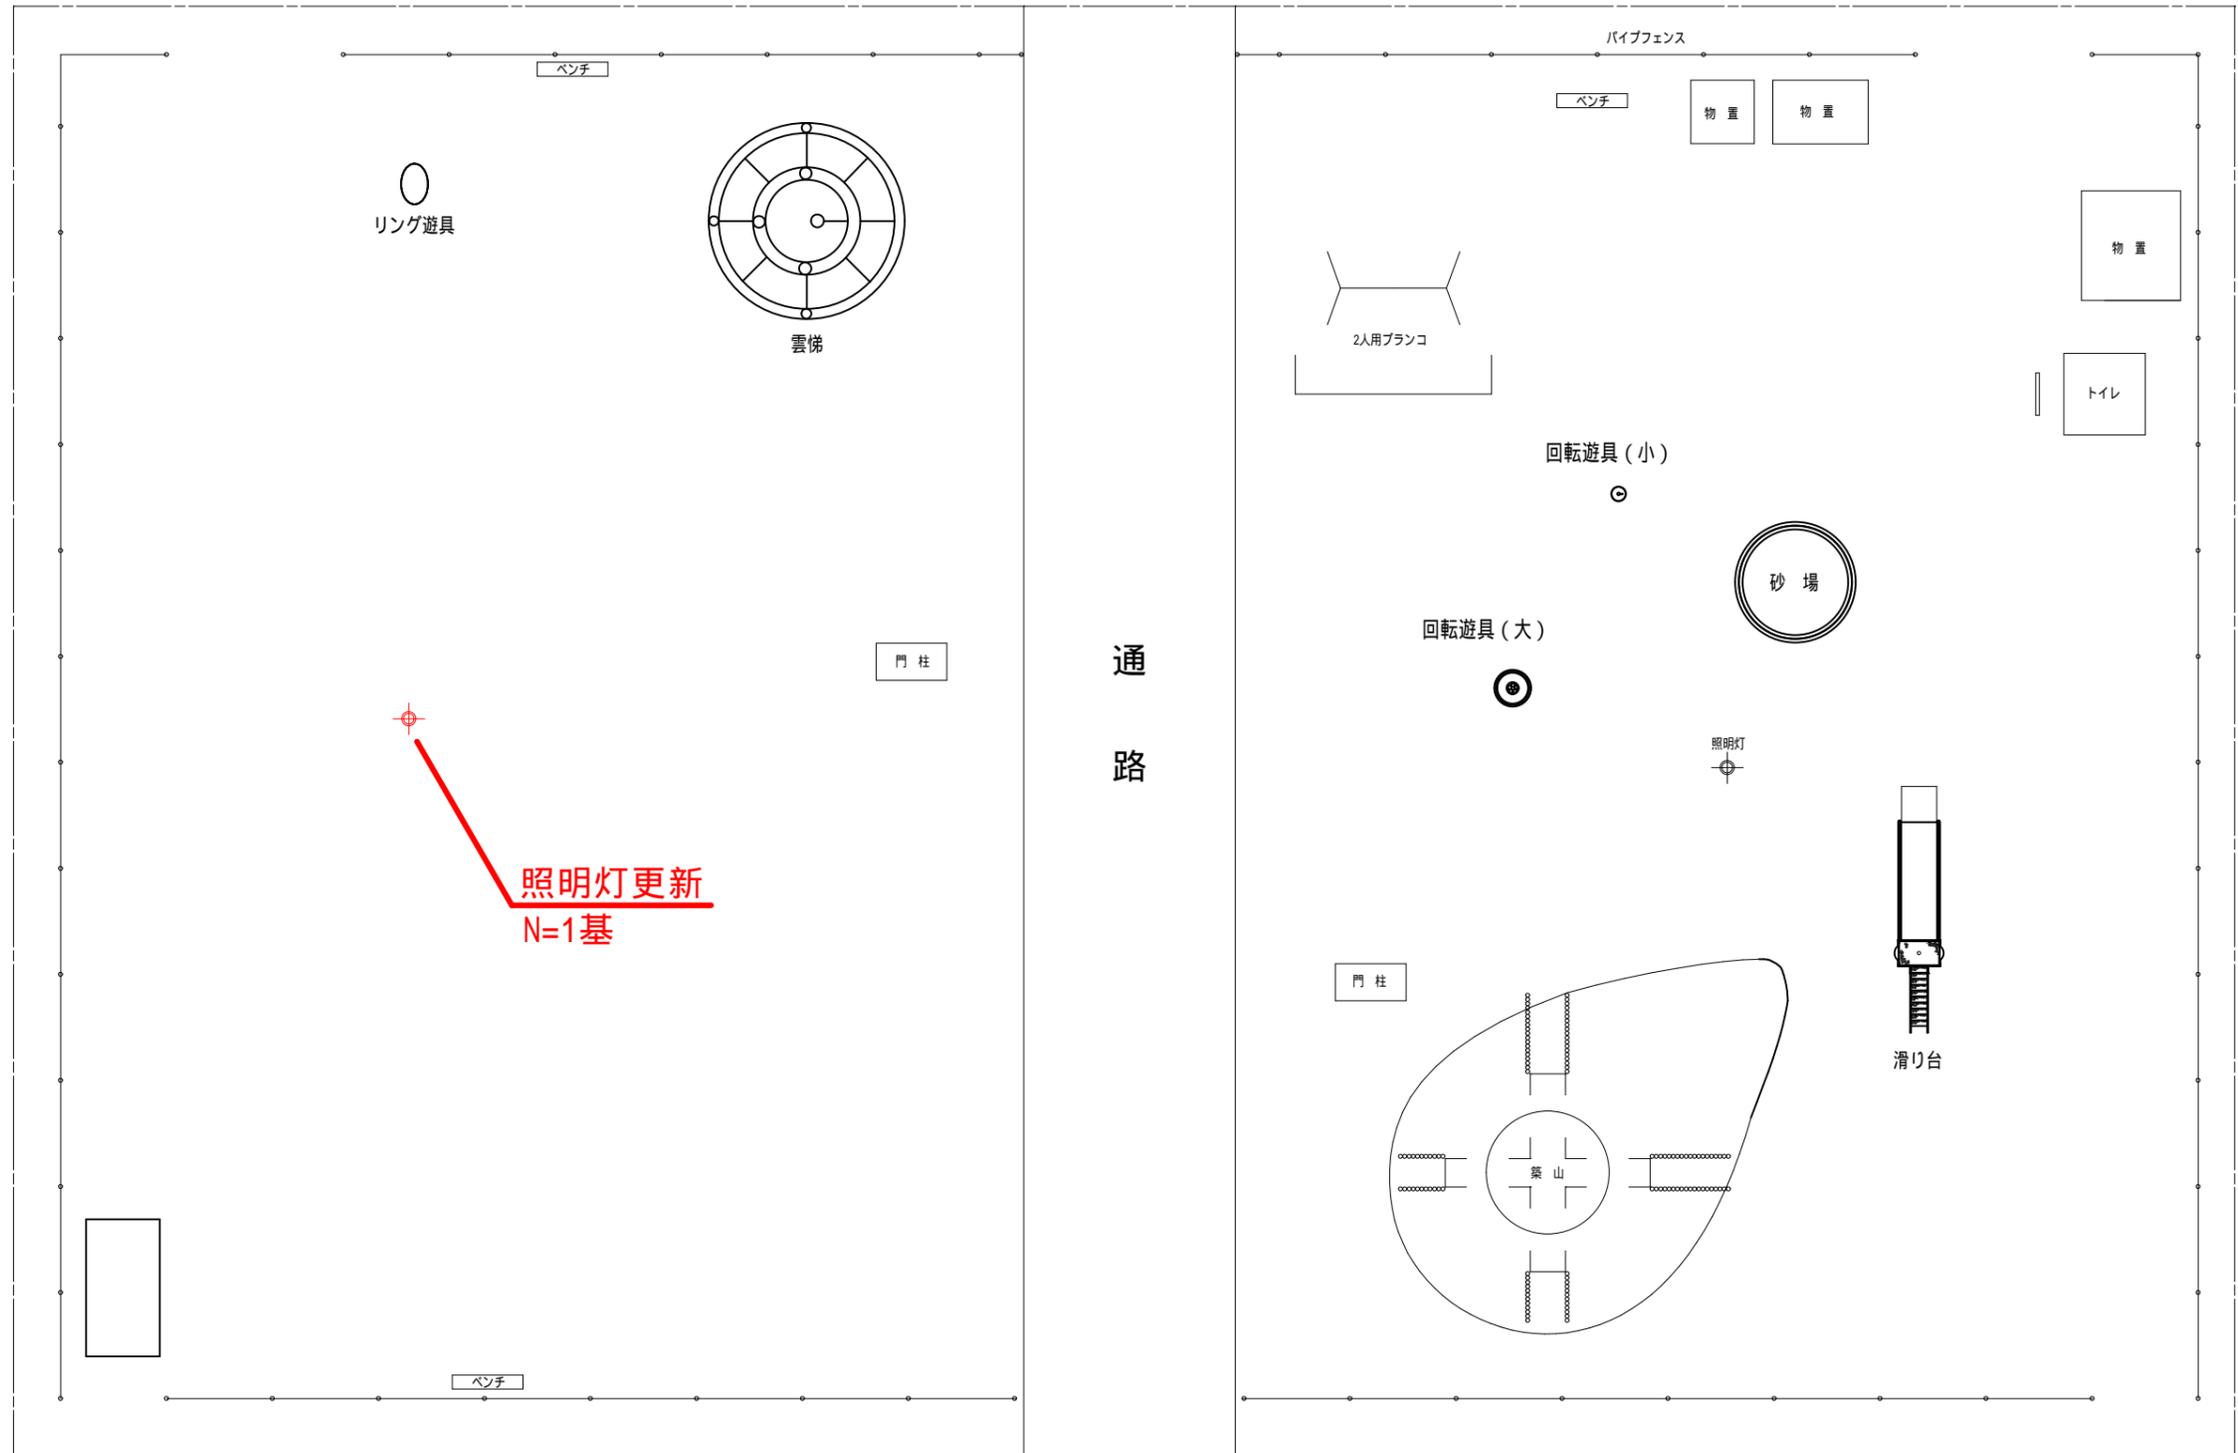

照明灯更新
N=1基

年度	令和5年度		
公園名	白樺パンダ公園		
工事名	公園照明灯更新工事その2		
図面名	一般平面図(白樺パンダ公園)		
縮尺	図示	図面番号	1-3
千歳市建設部都市整備課			

一般平面図（しなの公園）

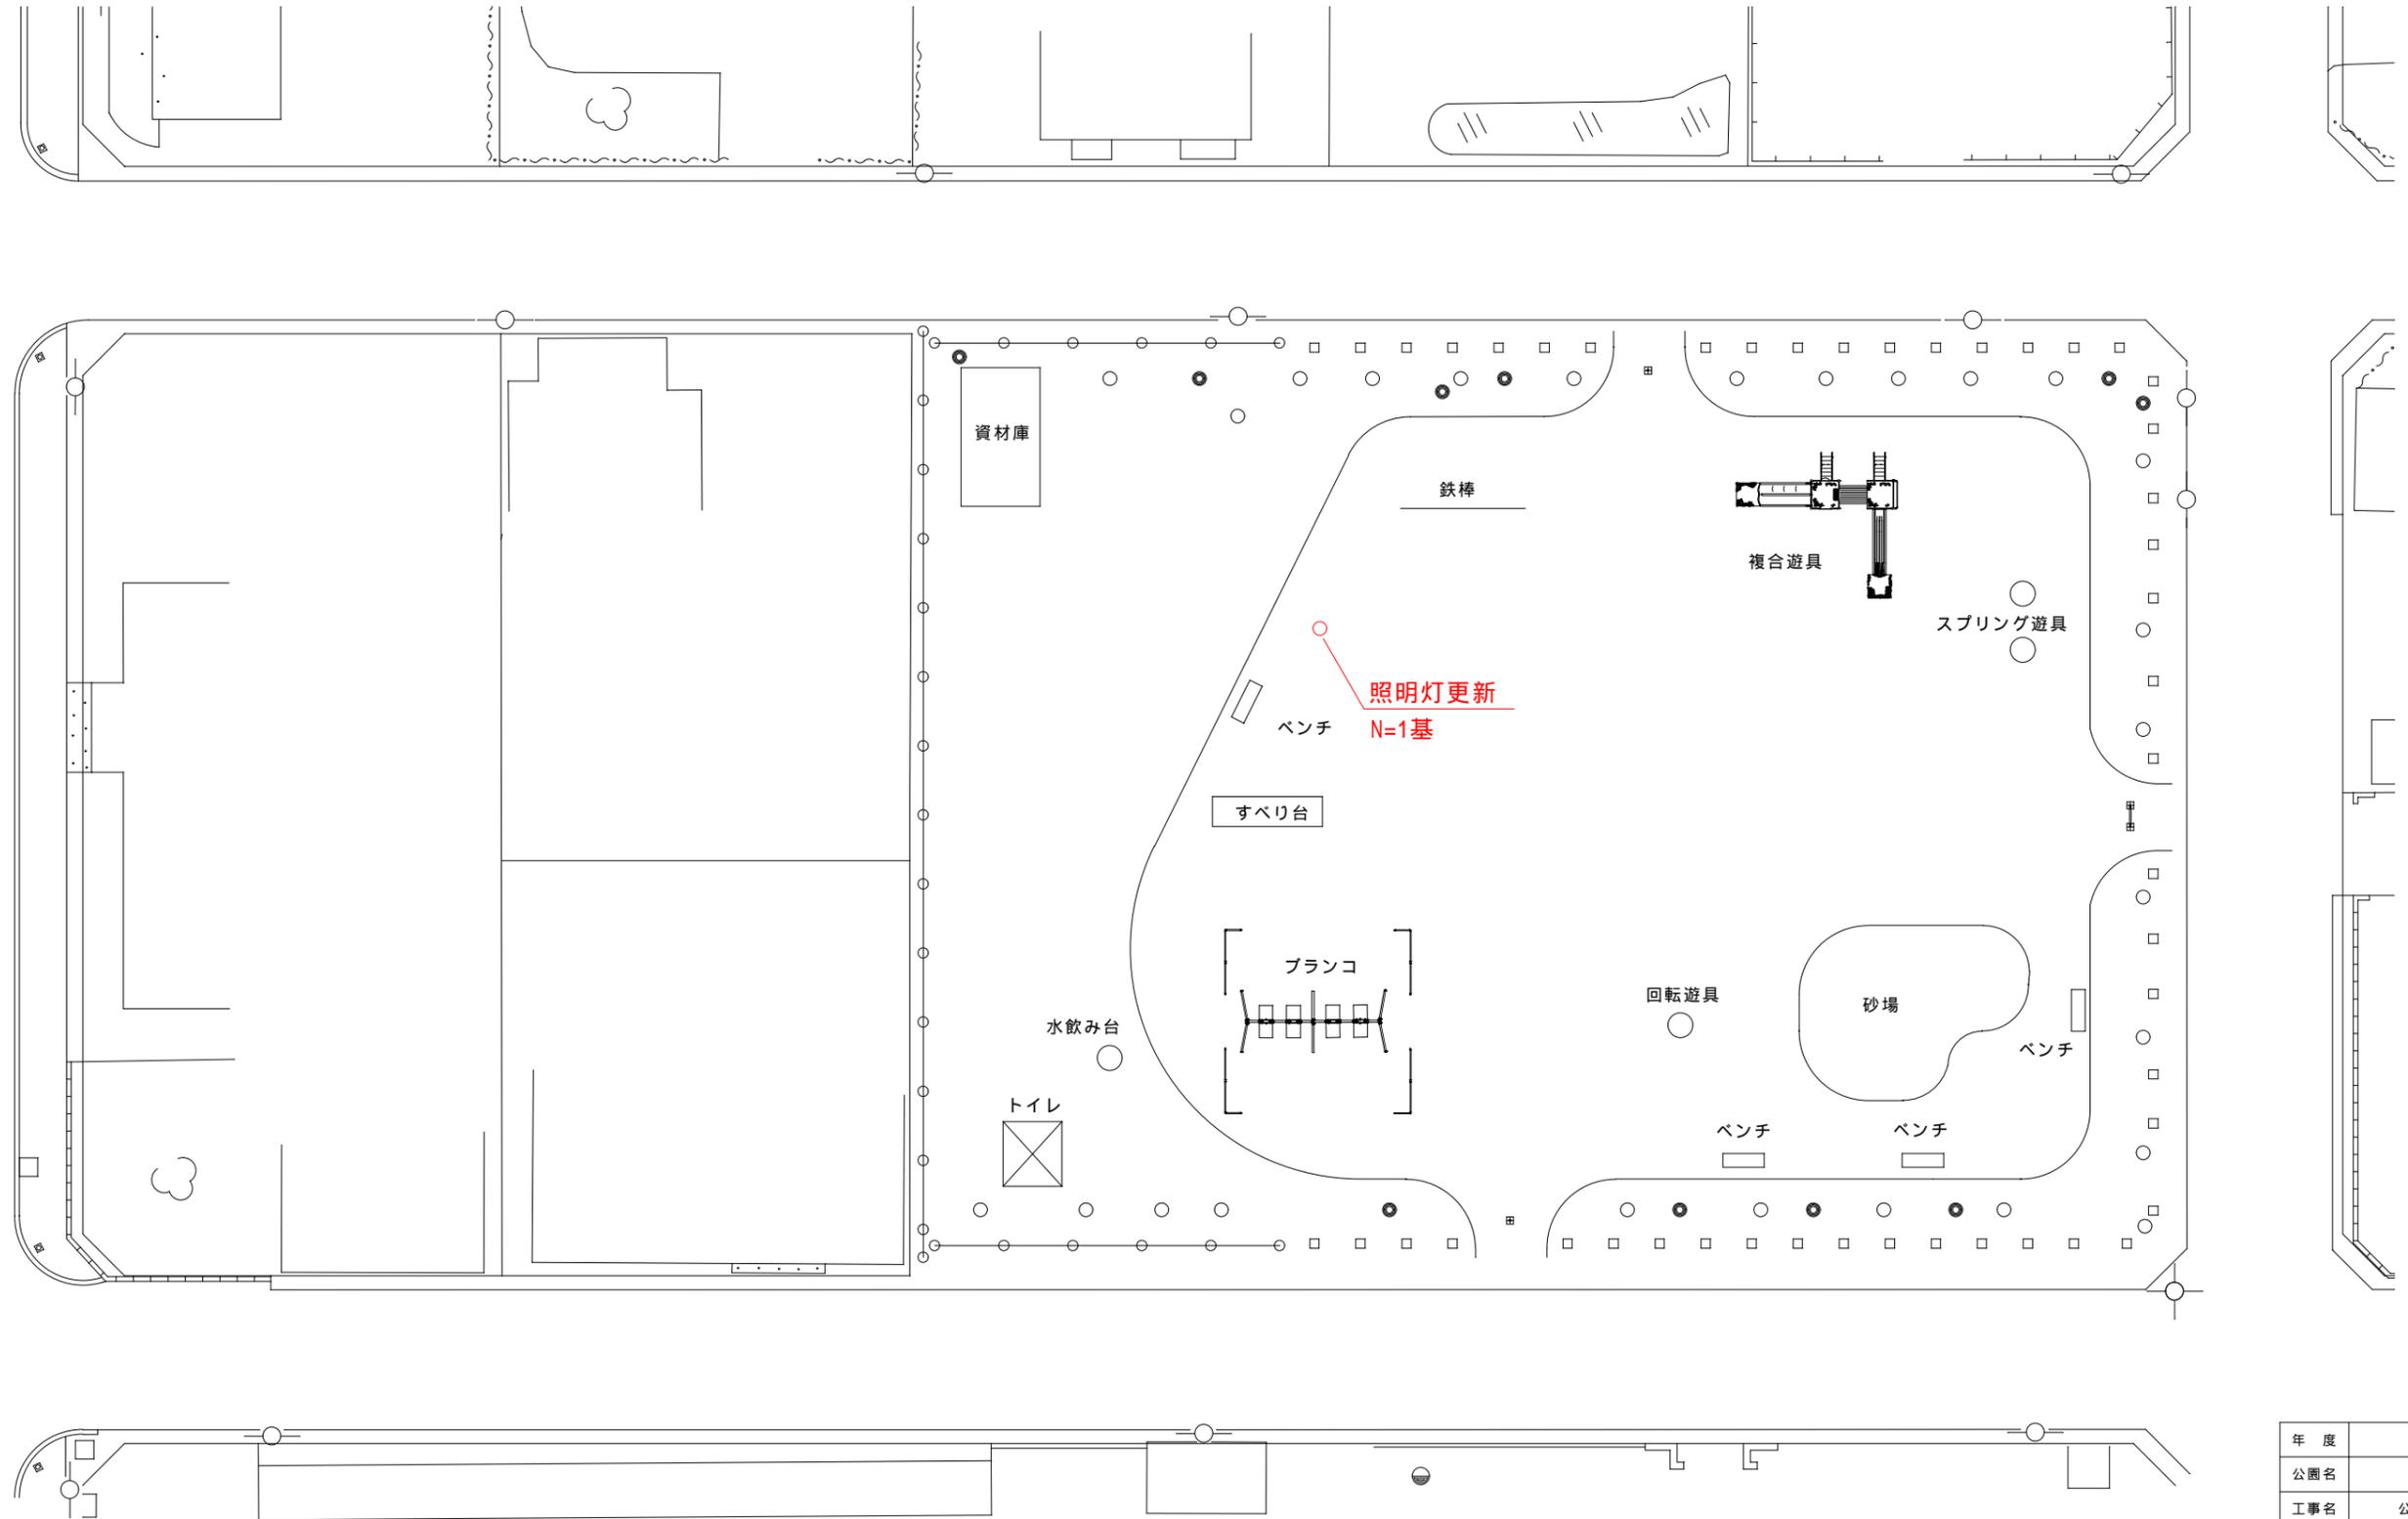


年度	令和5年度		
公園名	しなの公園		
工事名	公園照明灯更新工事その2		
図面名	一般平面図（しなの公園）		
縮尺	S=1:100(A1) S=1:200(A3)	図面番号	1-4
千歳市建設部都市整備課			

一般平面図（桜木2号公園）


A1: 1/125

A3: 1/250

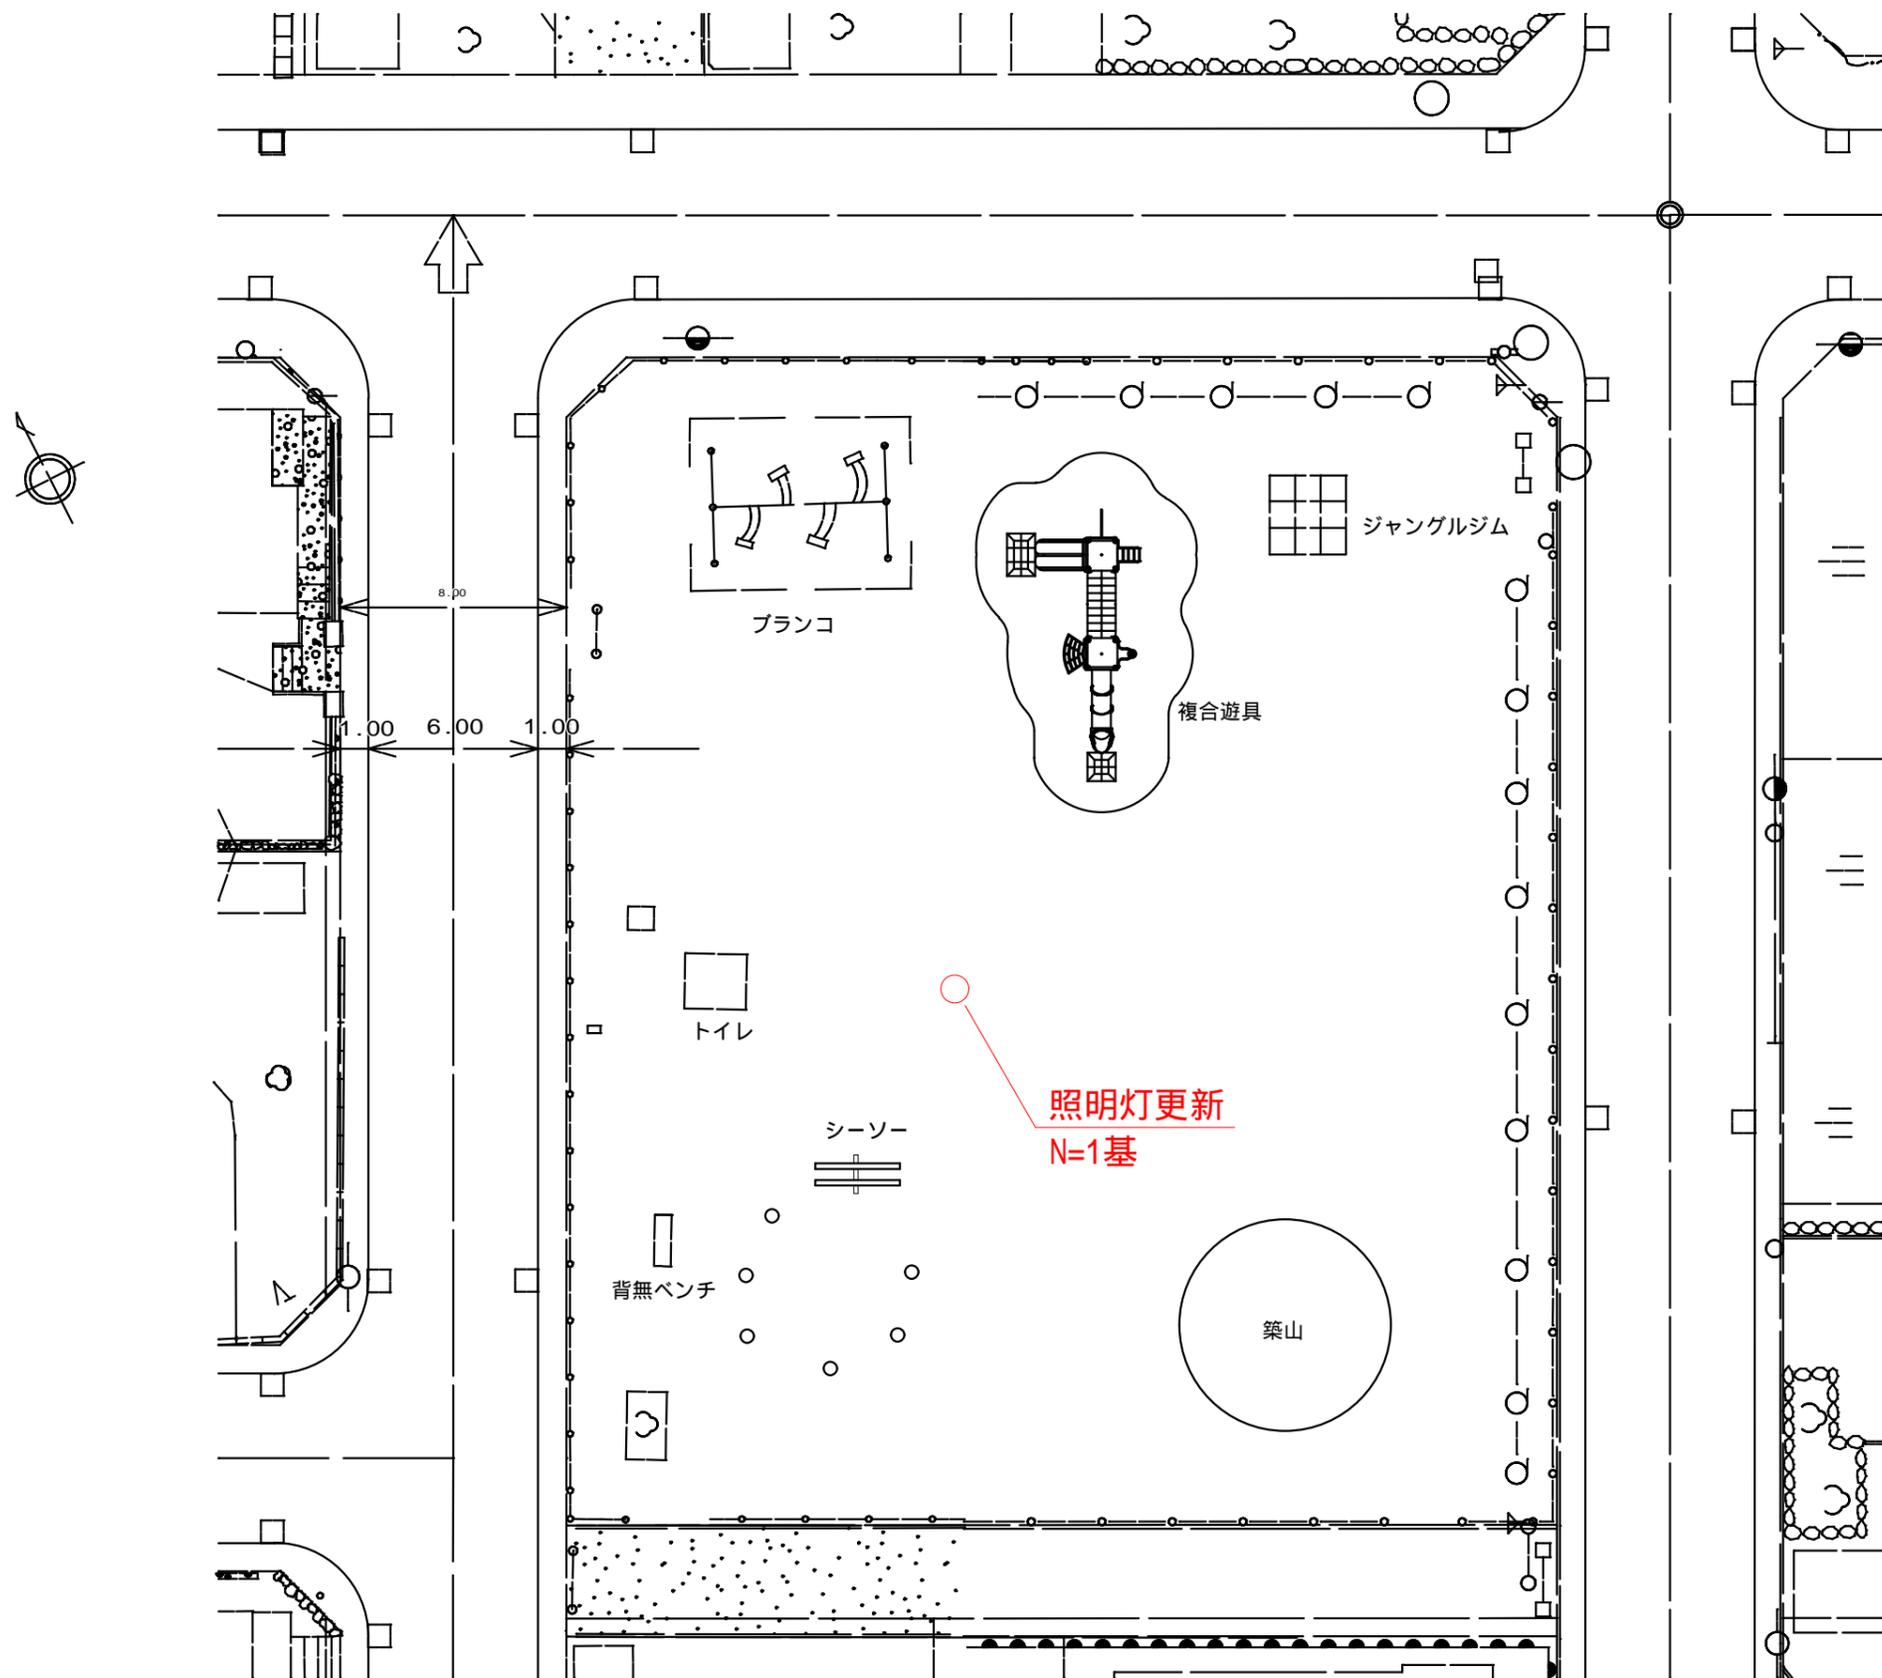

年度	令和5年度		
公園名	桜木2号公園		
工事名	公園照明灯更新工事その2		
図面名	一般平面図（桜木2号公園）		
縮尺	図示	図面番号	1-5
千歳市建設部都市整備課			



一般平面図（桂木4号公園） S=1/300

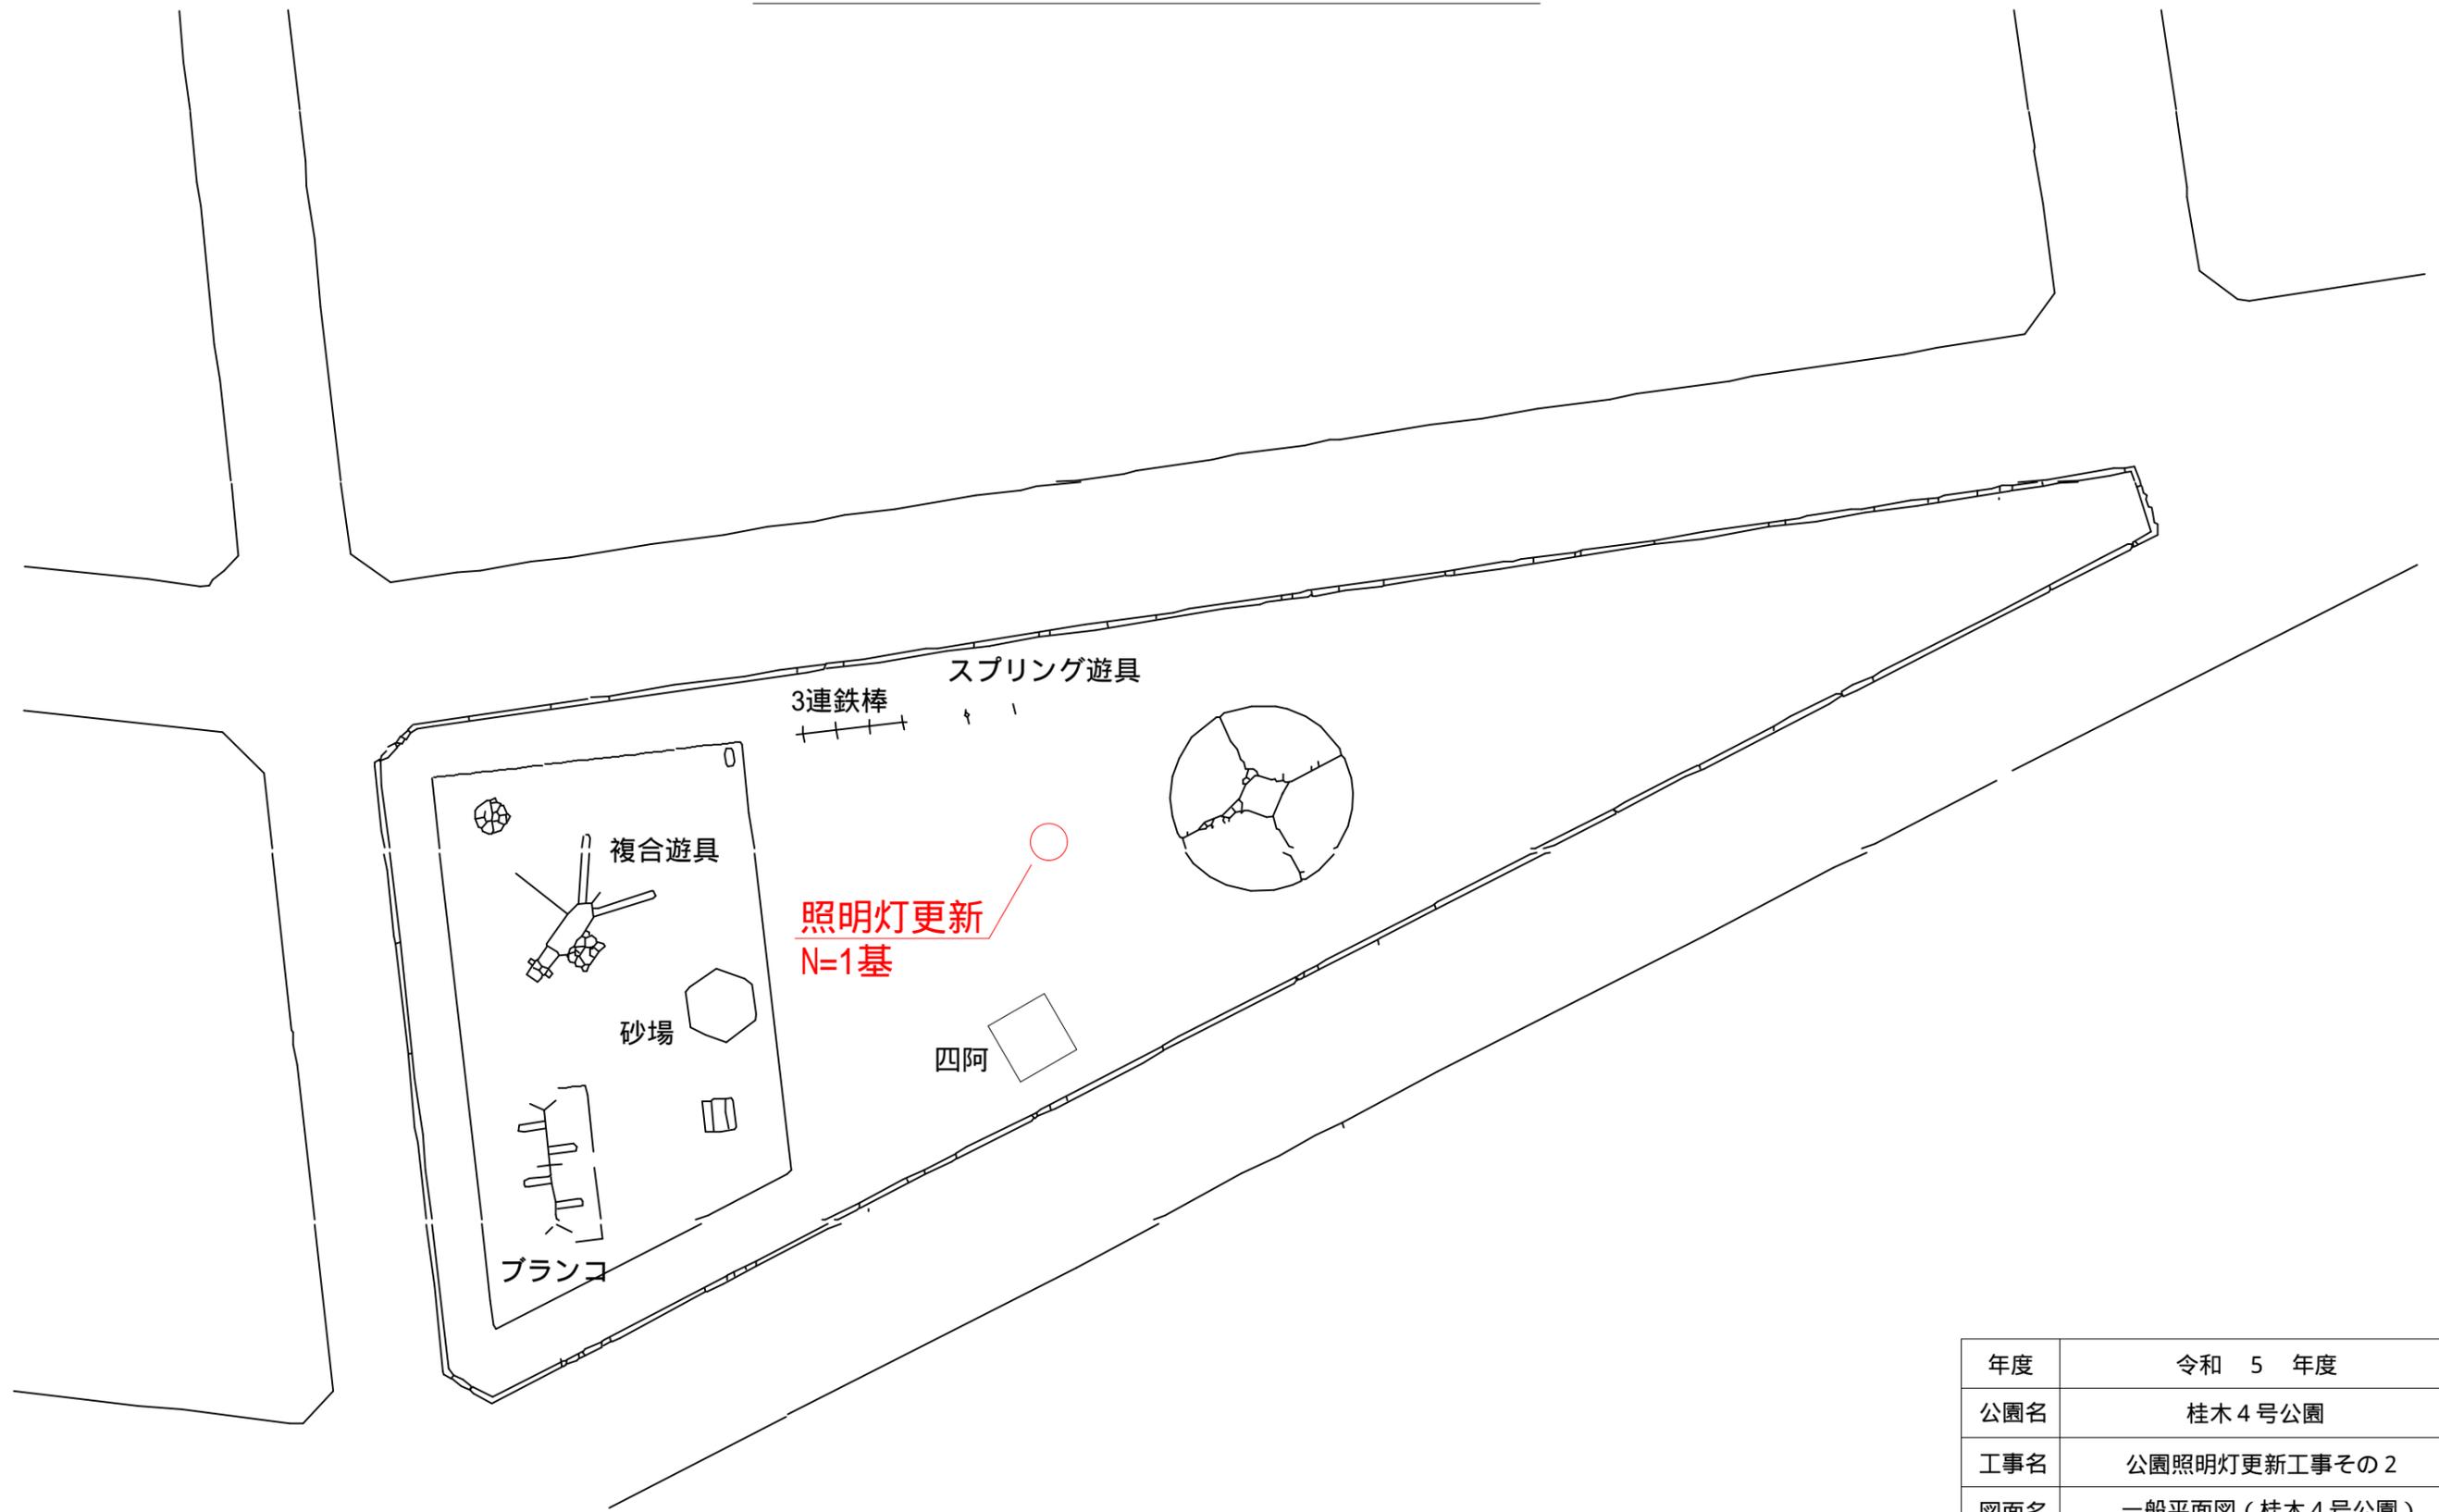

年度	令和 5 年度		
公園名	桂木4号公園		
工事名	公園照明灯更新工事その2		
図面名	一般平面図（桂木4号公園）		
縮尺	図示	図面番号	1-6
千歳市建設部都市整備課			

一般平面図 (桂木1号公園)

A2 S=1/200
A4 S=1/400

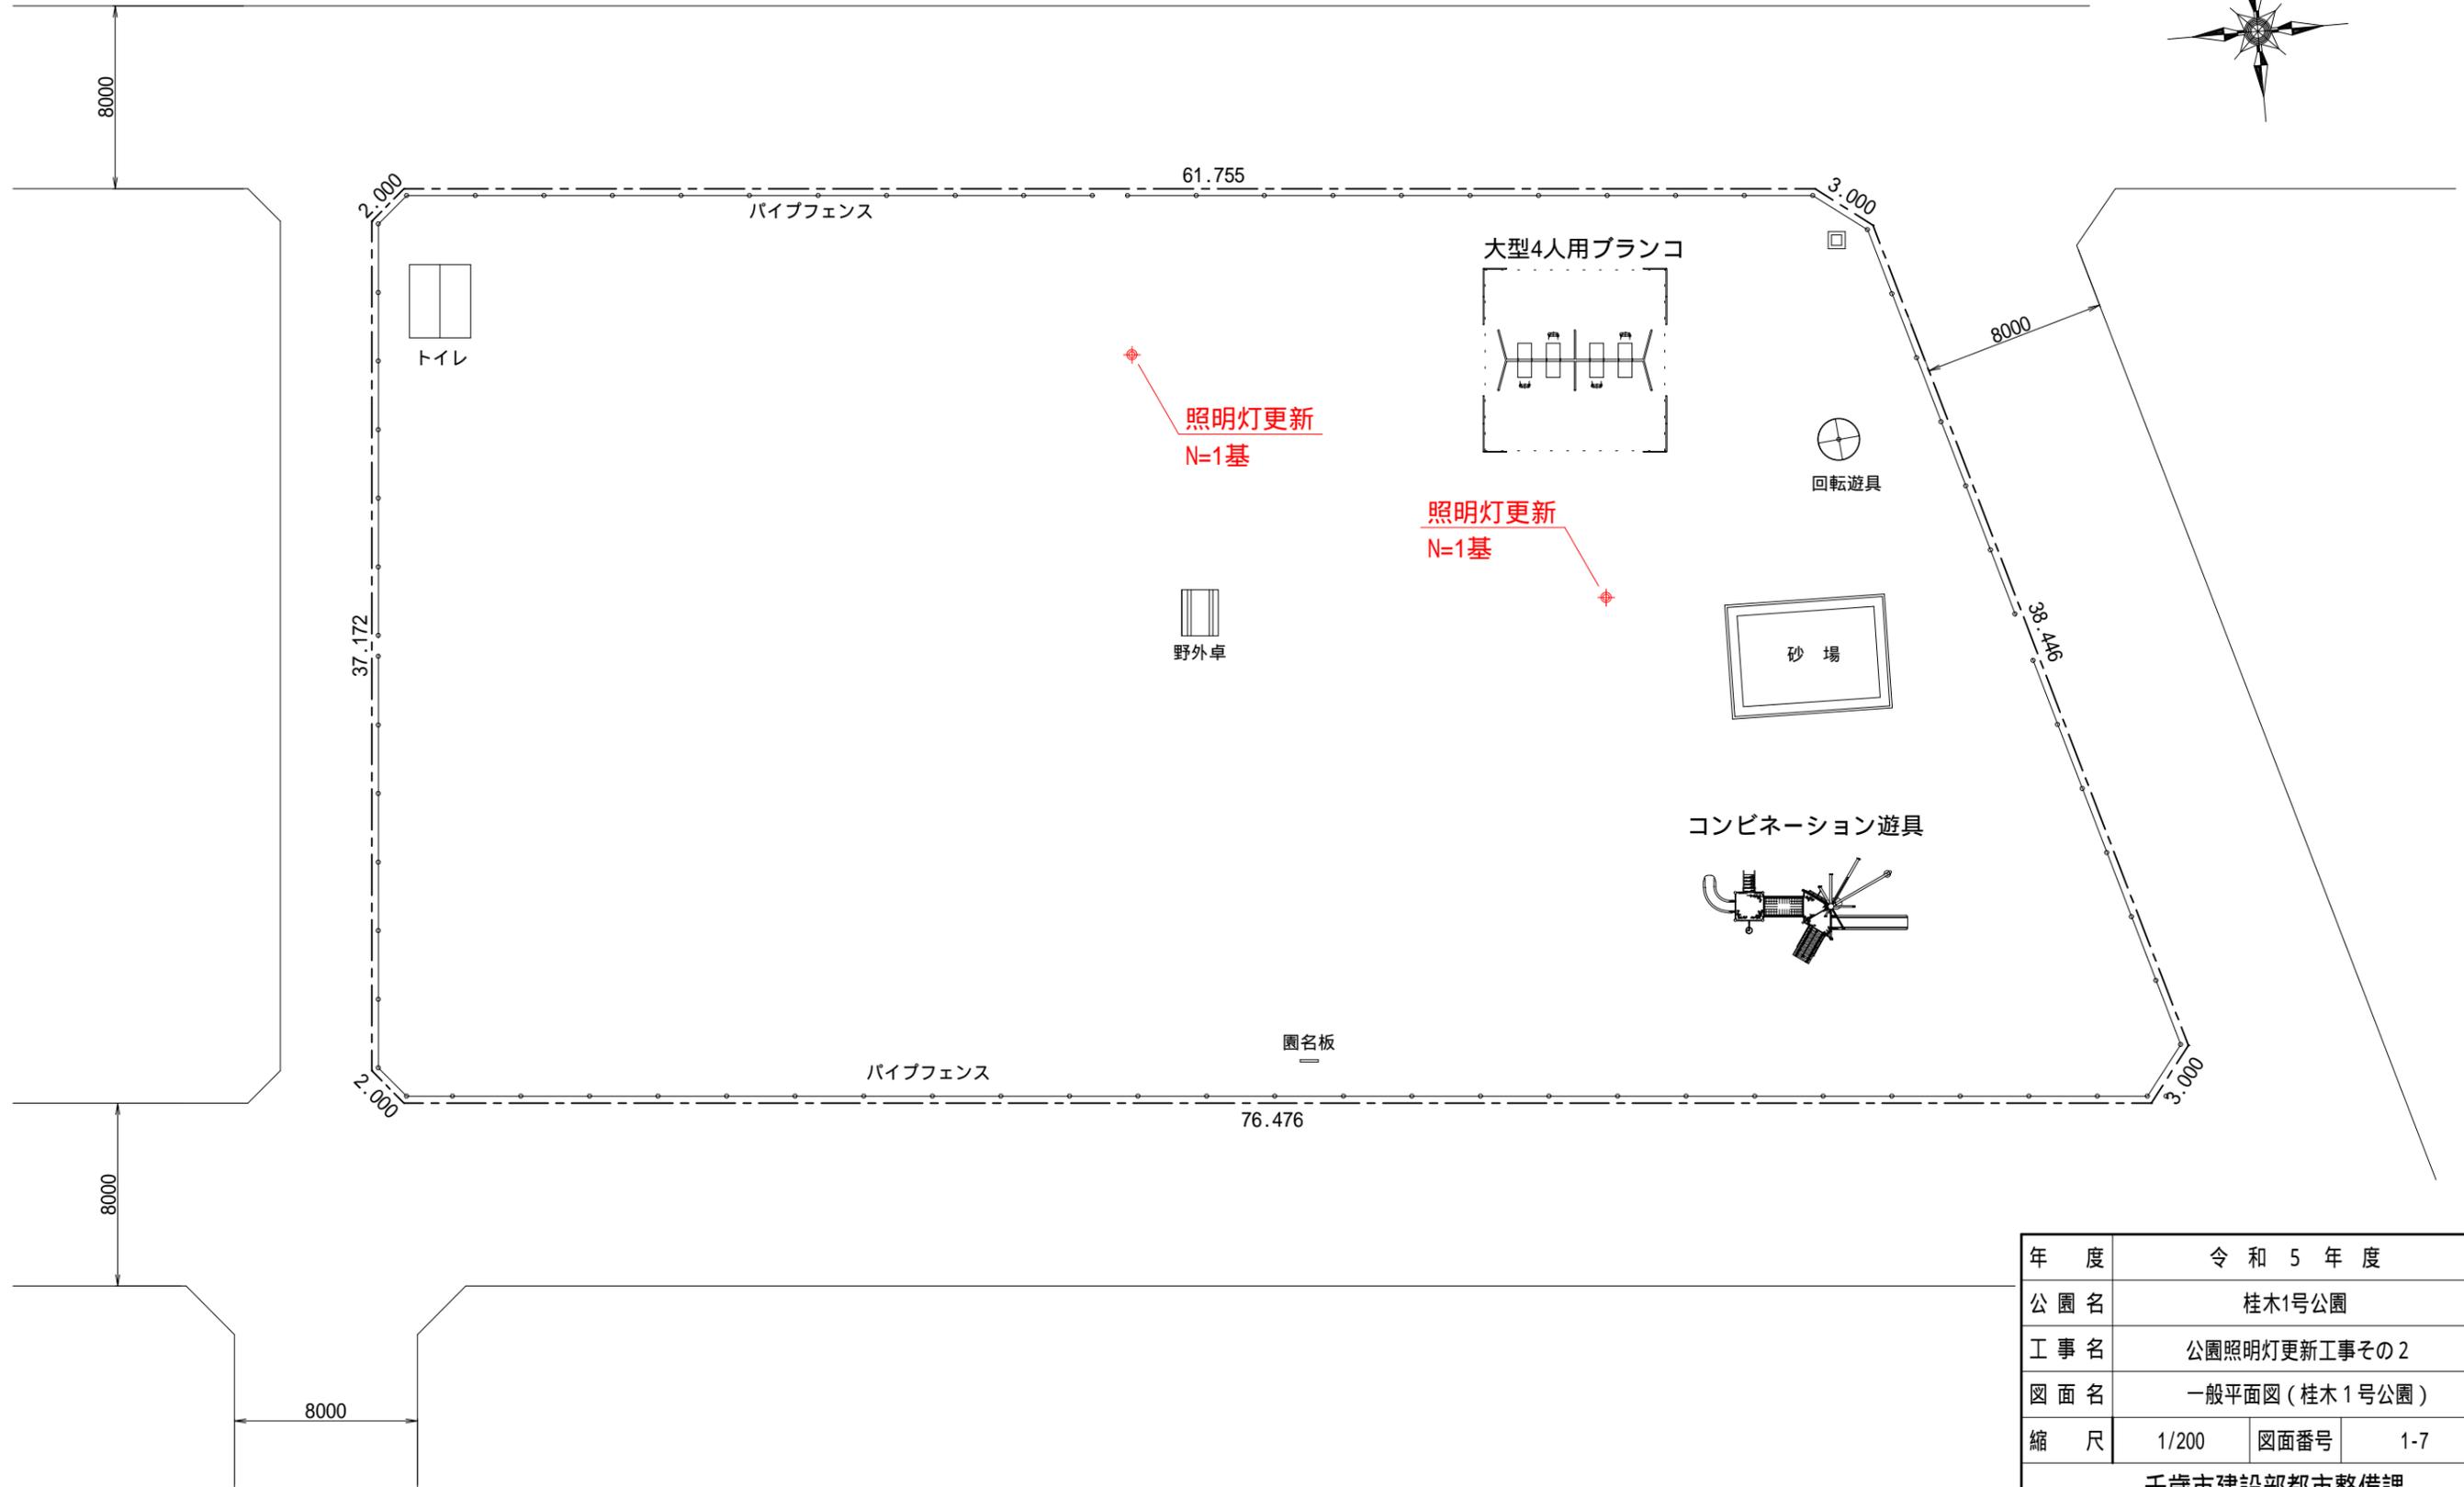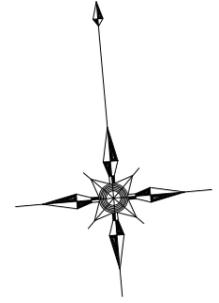

年度	令和5年度		
公園名	桂木1号公園		
工事名	公園照明灯更新工事その2		
図面名	一般平面図(桂木1号公園)		
縮尺	1/200	図面番号	1-7
千歳市建設部都市整備課			

一般平面図 (北斗 4 号公園)


A1:S=1/75
A3:S=1/150



2412 09-06E12

2508 09-06S8

2507 09-06S7

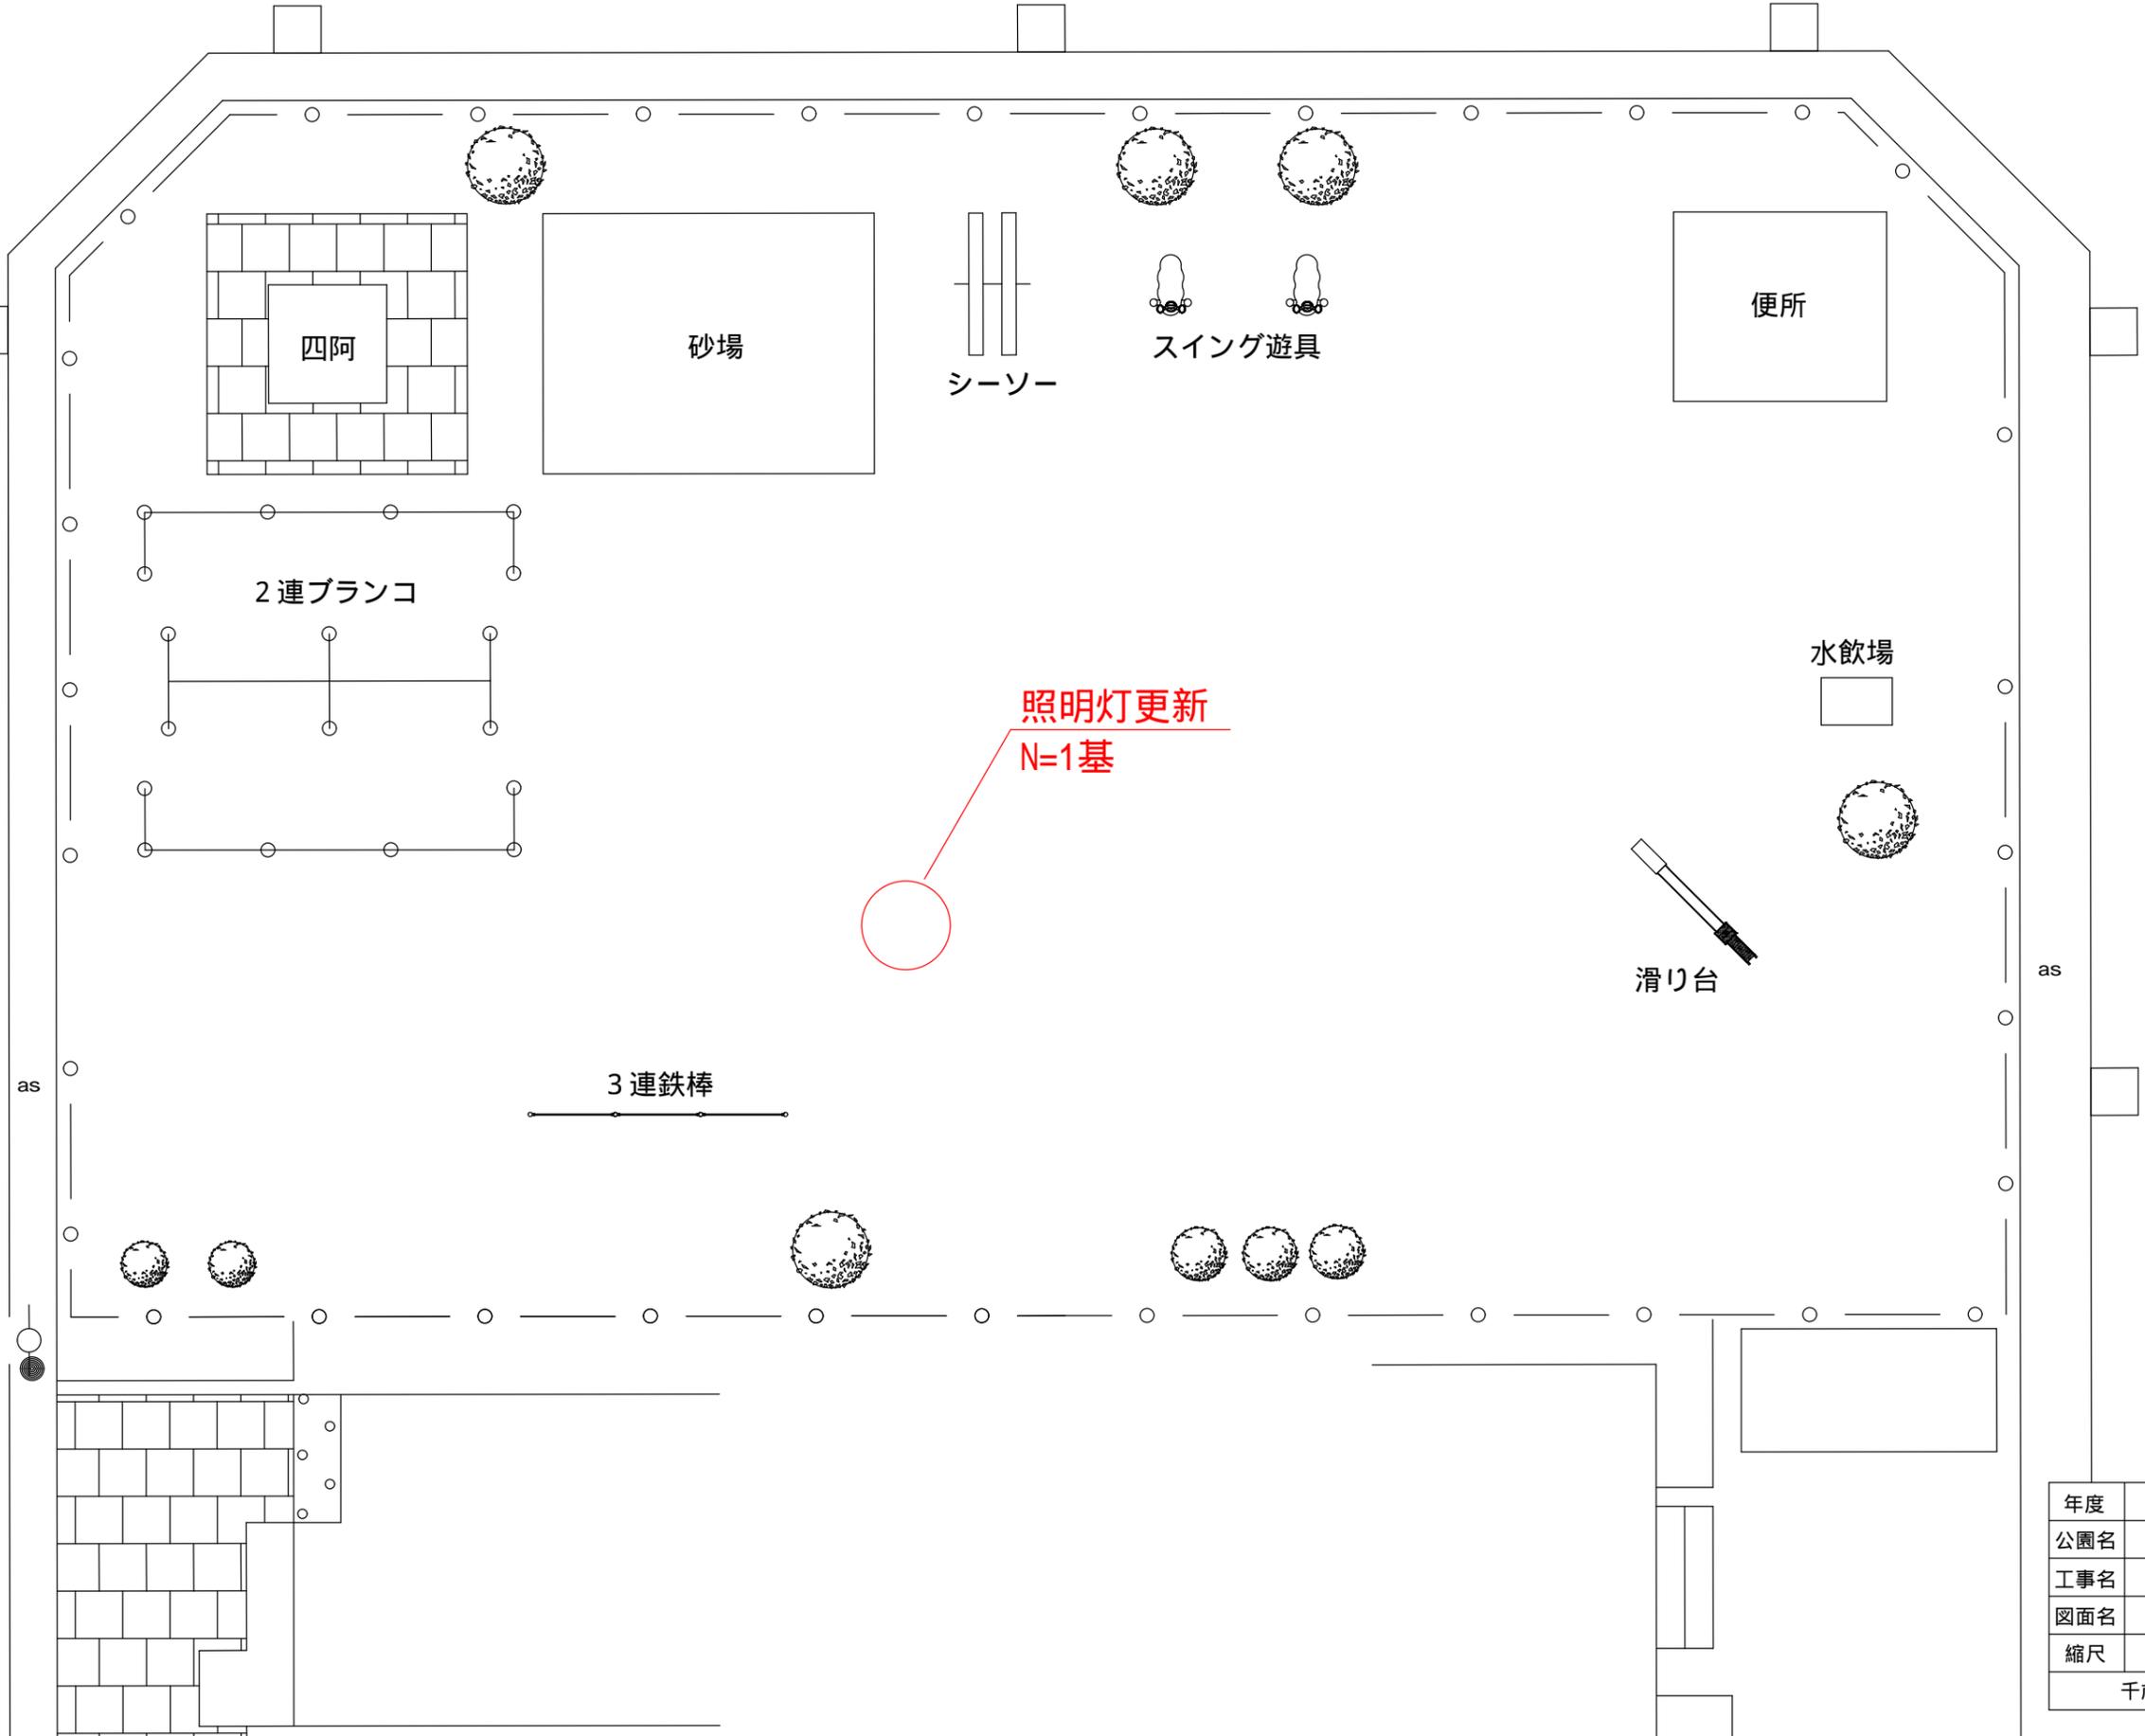

照明灯更新
N=1基


年度	令和 5 年度		
公園名	北斗 4 号公園		
工事名	公園照明灯更新工事その 2		
図面名	一般平面図 (北斗 4 号公園)		
縮尺	図示	図面番号	1-8
千歳市建設部都市整備課			

一般平面図（里美ターザン緑地）

A1:1/250
A3:1/500



09 - 32 E 83

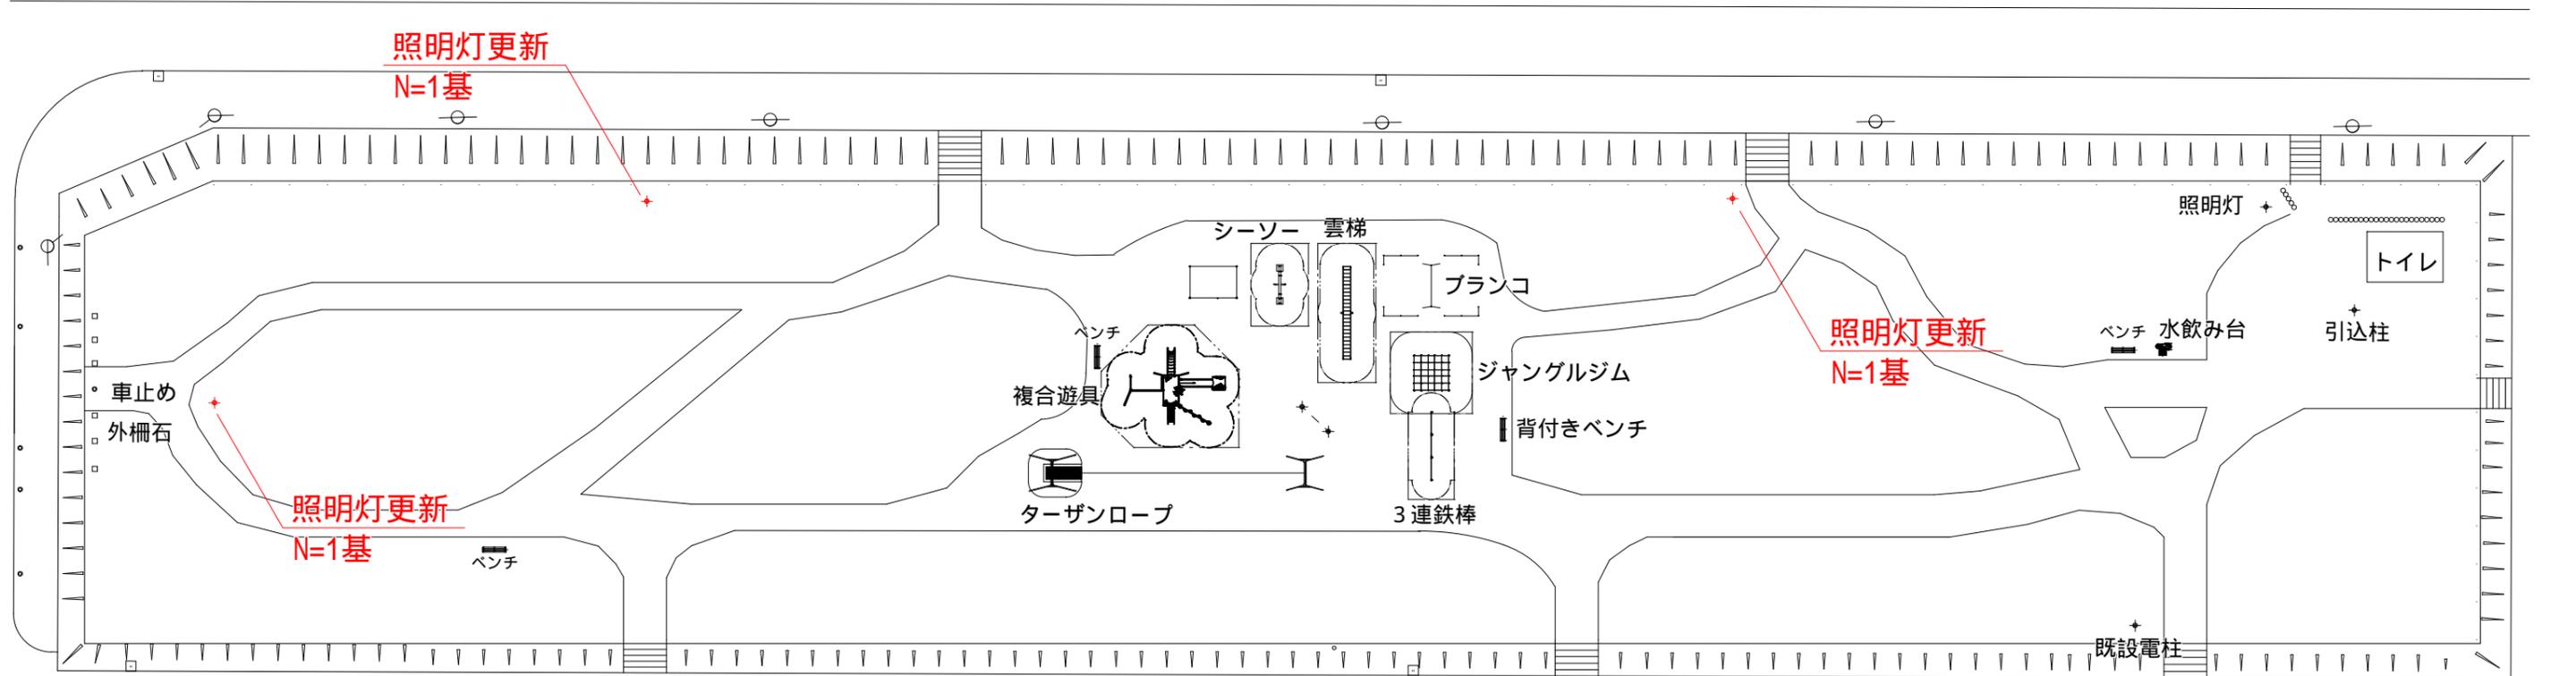

09 - 32 E 203

年度	令和5年度		
公園名	里美ターザン緑地		
工事名	公園照明灯更新工事その2		
図面名	一般平面図（里美ターザン緑地）		
縮尺	図示	図面番号	1-9
千歳市建設部 都市整備課			