

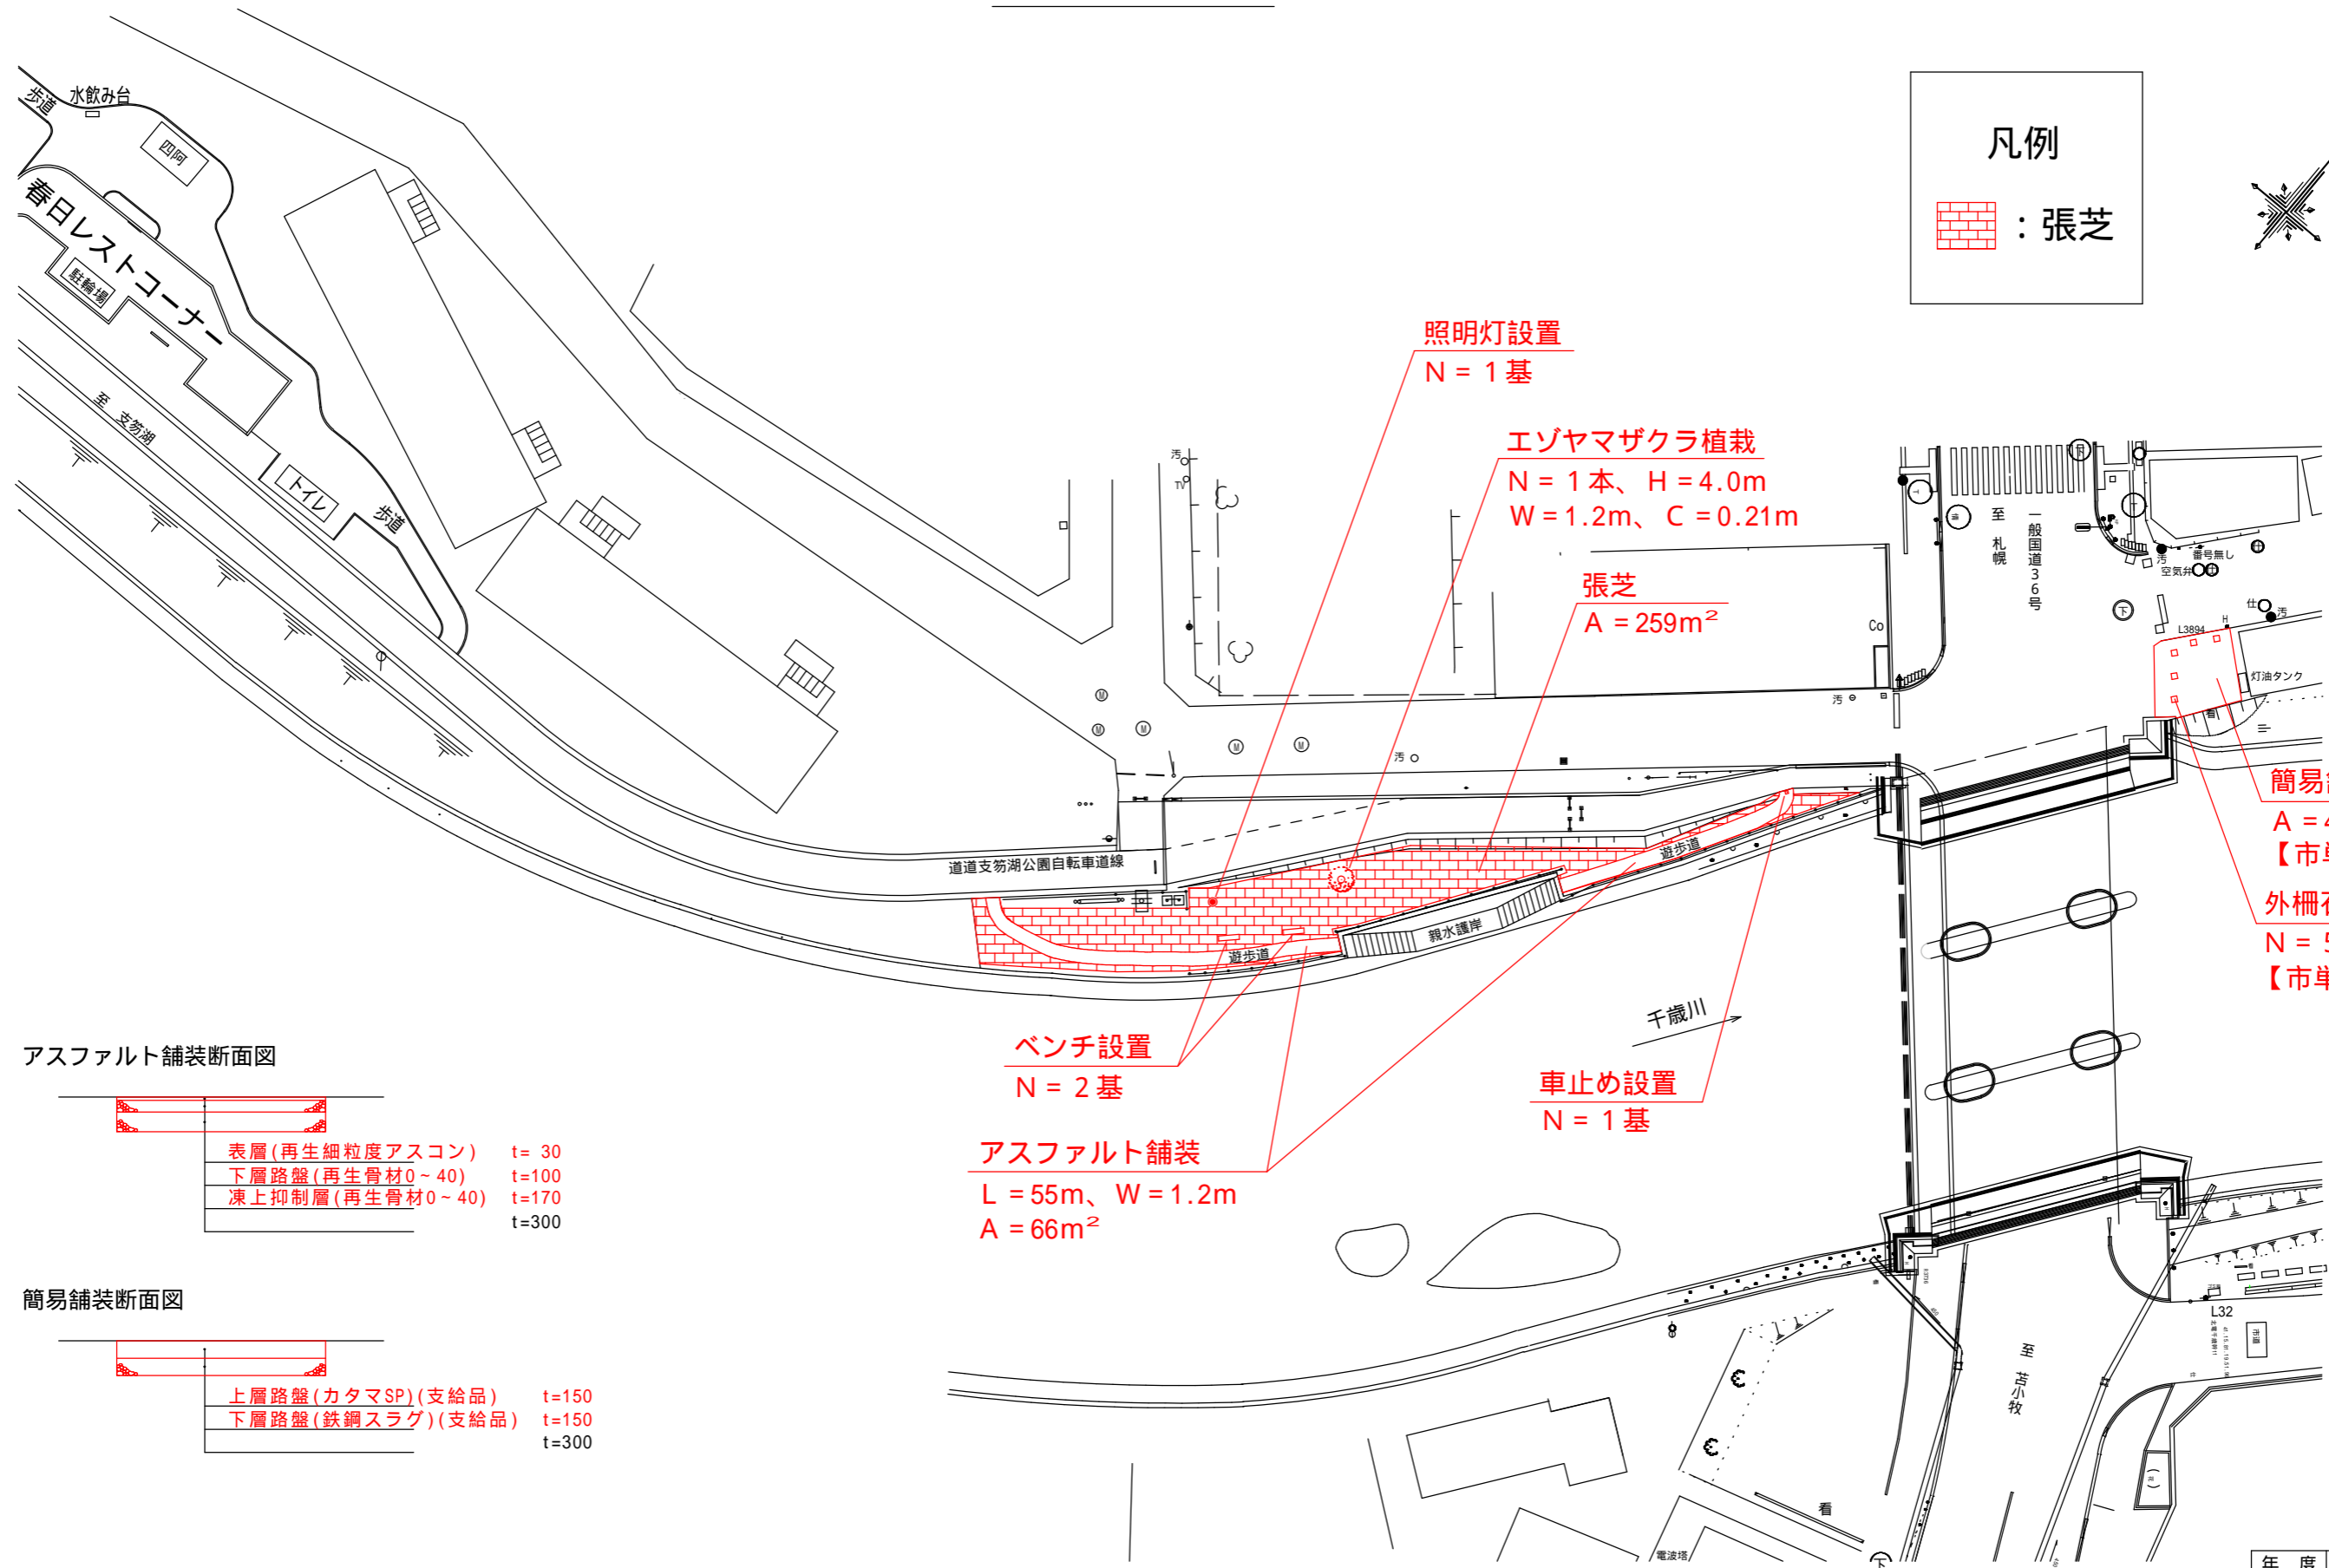


一般平面図

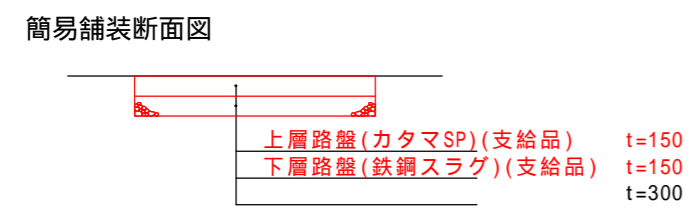

凡例

張芝

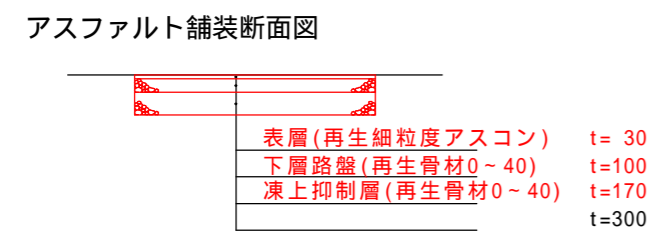

ベンチ設置
N = 2 基

アスファルト舗装
L = 55m、W = 1.2m
A = 66m²

車止め設置
N = 1 基

簡易舗装(カタマSP)
A = 47m²(支給品)
【市単独】

外柵石設置
N = 5 基(支給品)
【市単独】

年度	令和5年度
工事名	千歳川河川緑地整備工事
図面名	一般平面図
縮尺	A1:1/200 図面番号 1
千歳市建設部 都市整備課	