



(令和 6 年度)

施設の配置図	縮尺	1/1200	0 10 20 30 40 50	学校名	千歳小学校	調査番号	(都道府県)	(市町村)	(学校)	整理番号
						01	22	40	73	

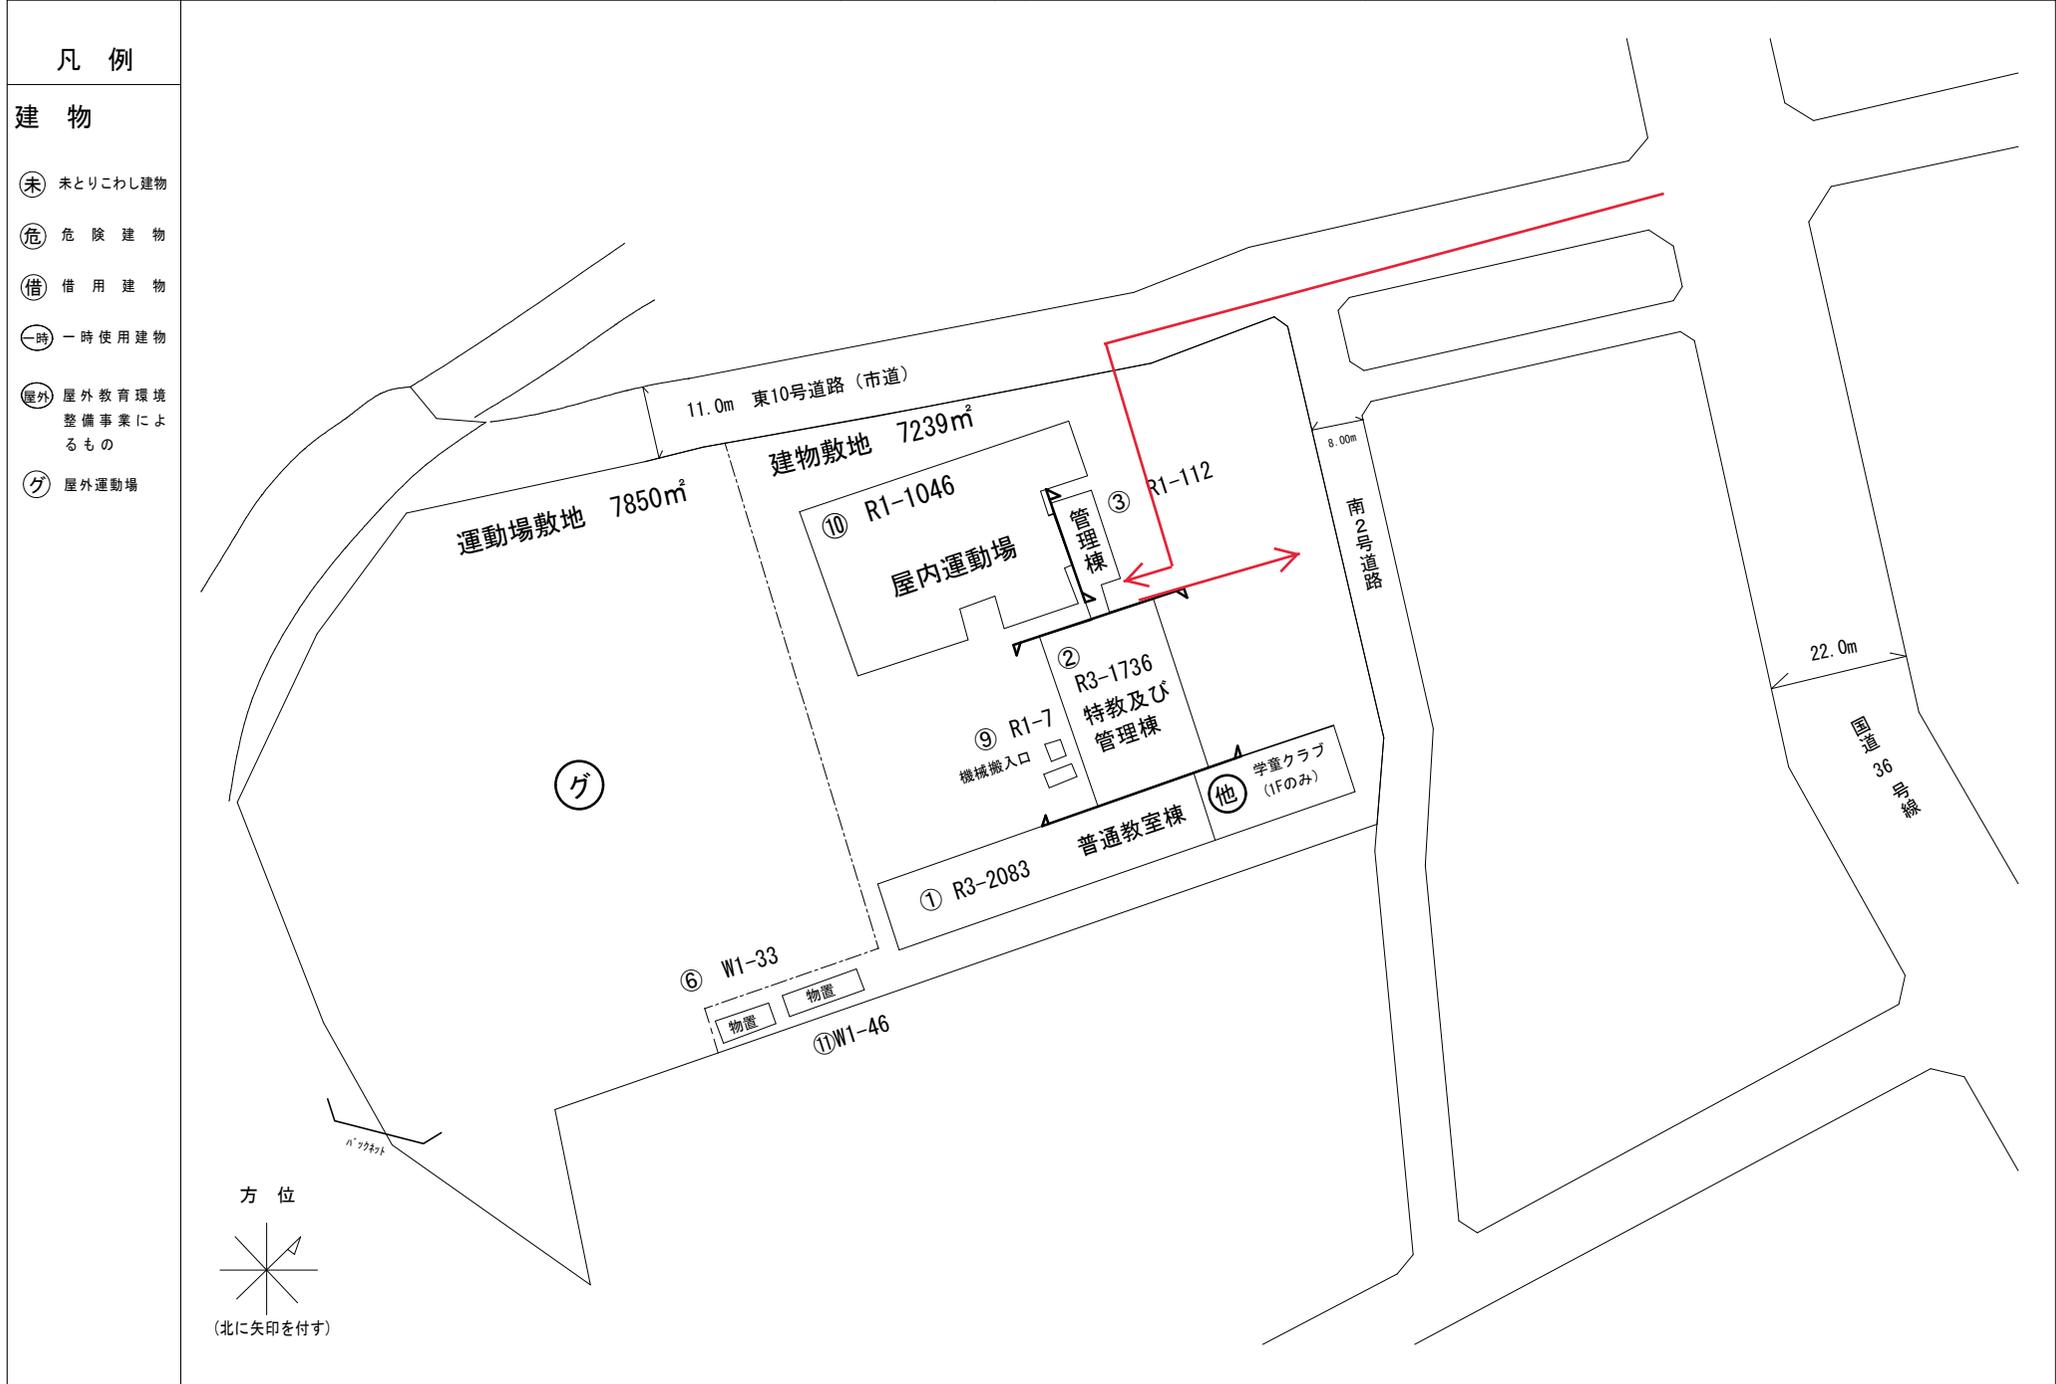


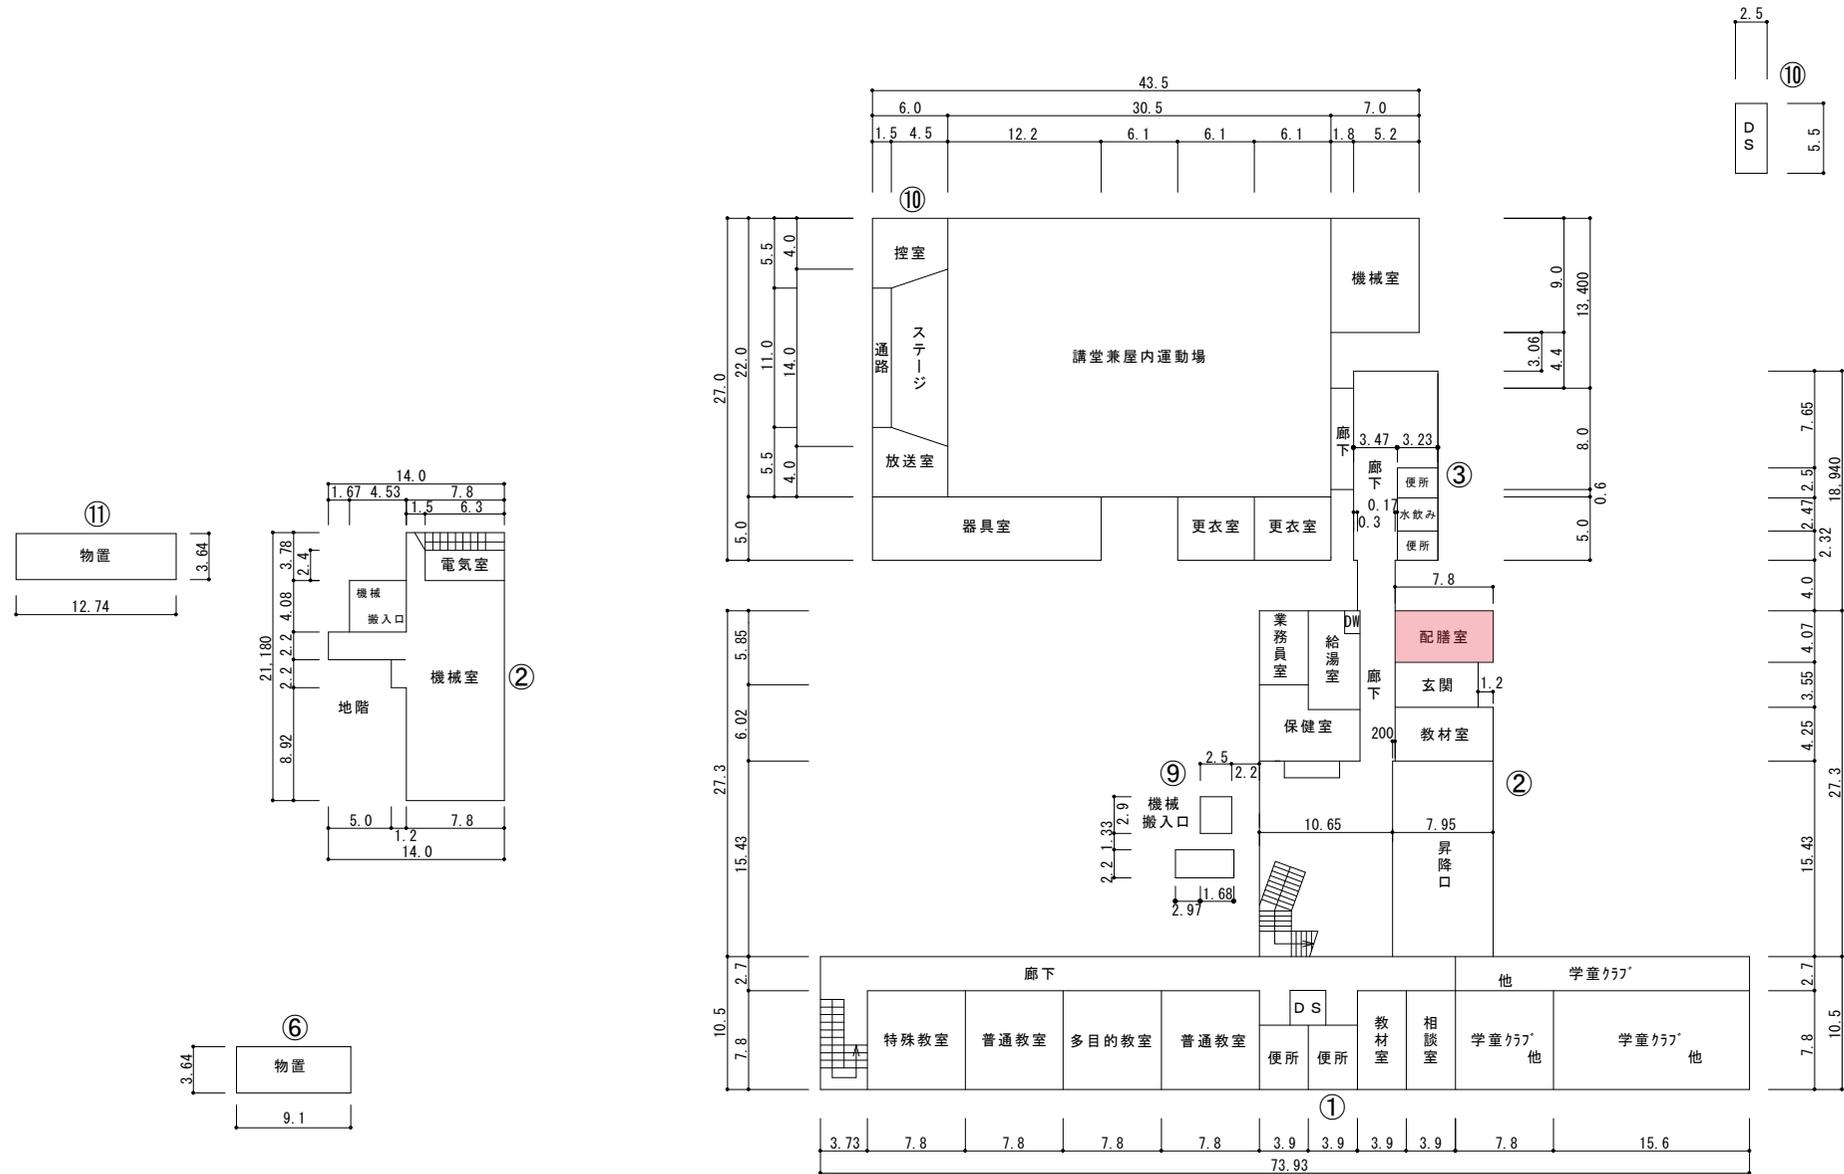


1階平面図 1/600

機械室 207㎡  
77㎡

3階平面図 1/600

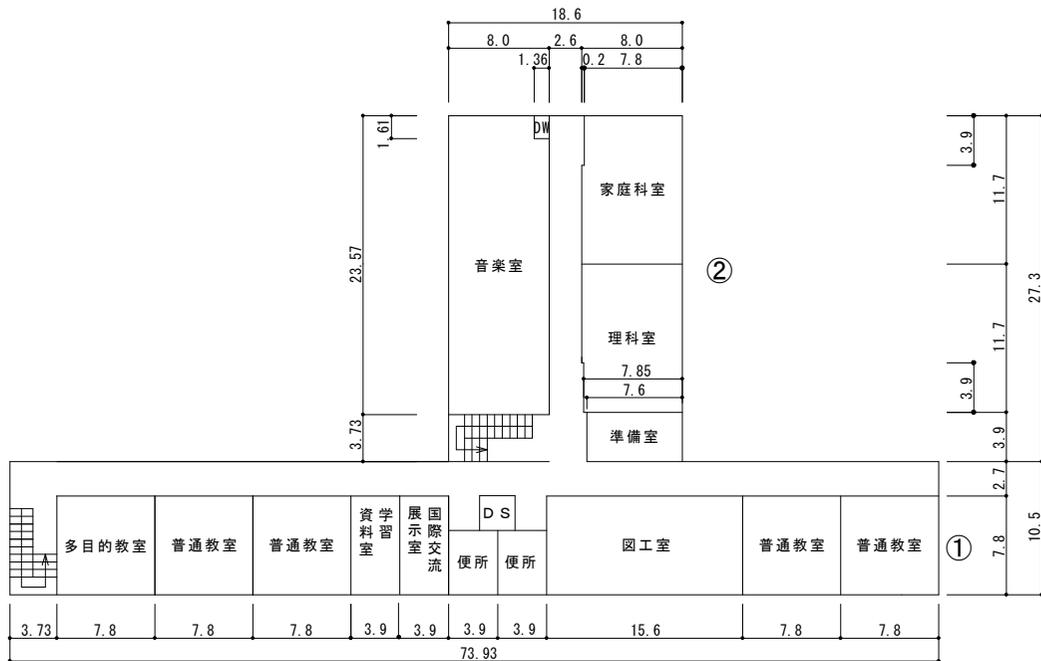

2階平面図 1/600

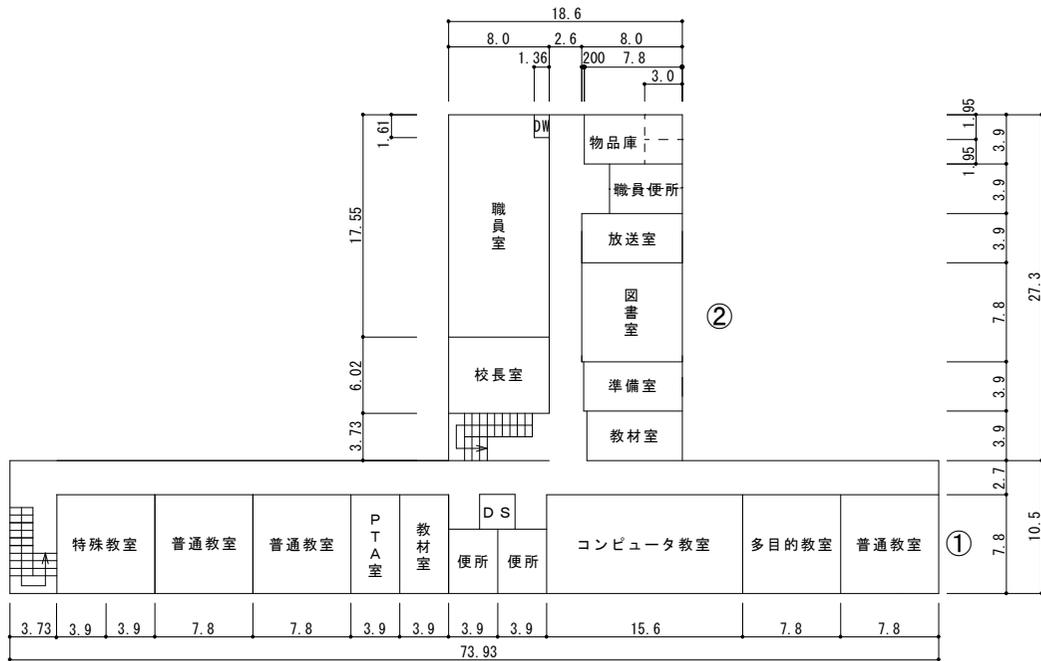


(令和 6 年度)


施設の配置図	縮尺	1/1200 0 10 20 30 40 m	学校名	北進小学校	調査番号	(都道府県)	(市町村)	(学校)	整理番号
					01	22	40	739	

凡例	
建 物	
未	未とりこわし建物
危	危険建物
借	借用建物
一時	一時使用建物
屋外	屋外教育環境整備事業によるもの
グ	屋外運動場



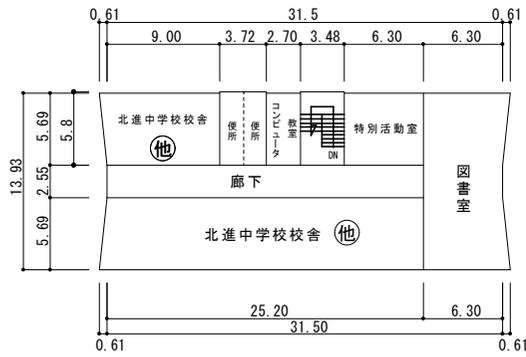

2階平面図 1/600

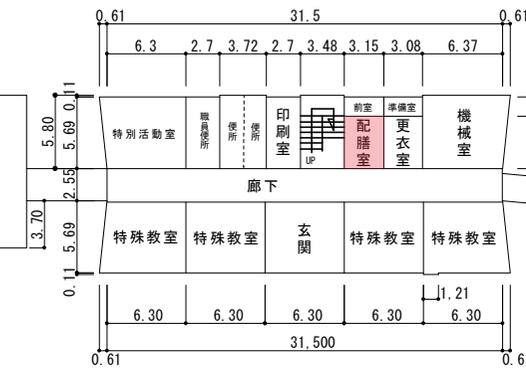



1階平面図 1/600


機械室 38㎡  
50㎡

凡例

建物


- Ⓒ 未とりこわし建物
- Ⓓ 危険建物
- Ⓔ 借用建物
- Ⓕ 一時使用建物
- Ⓖ 屋外教育環境整備事業によるもの
- Ⓖ 屋外運動場

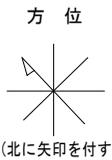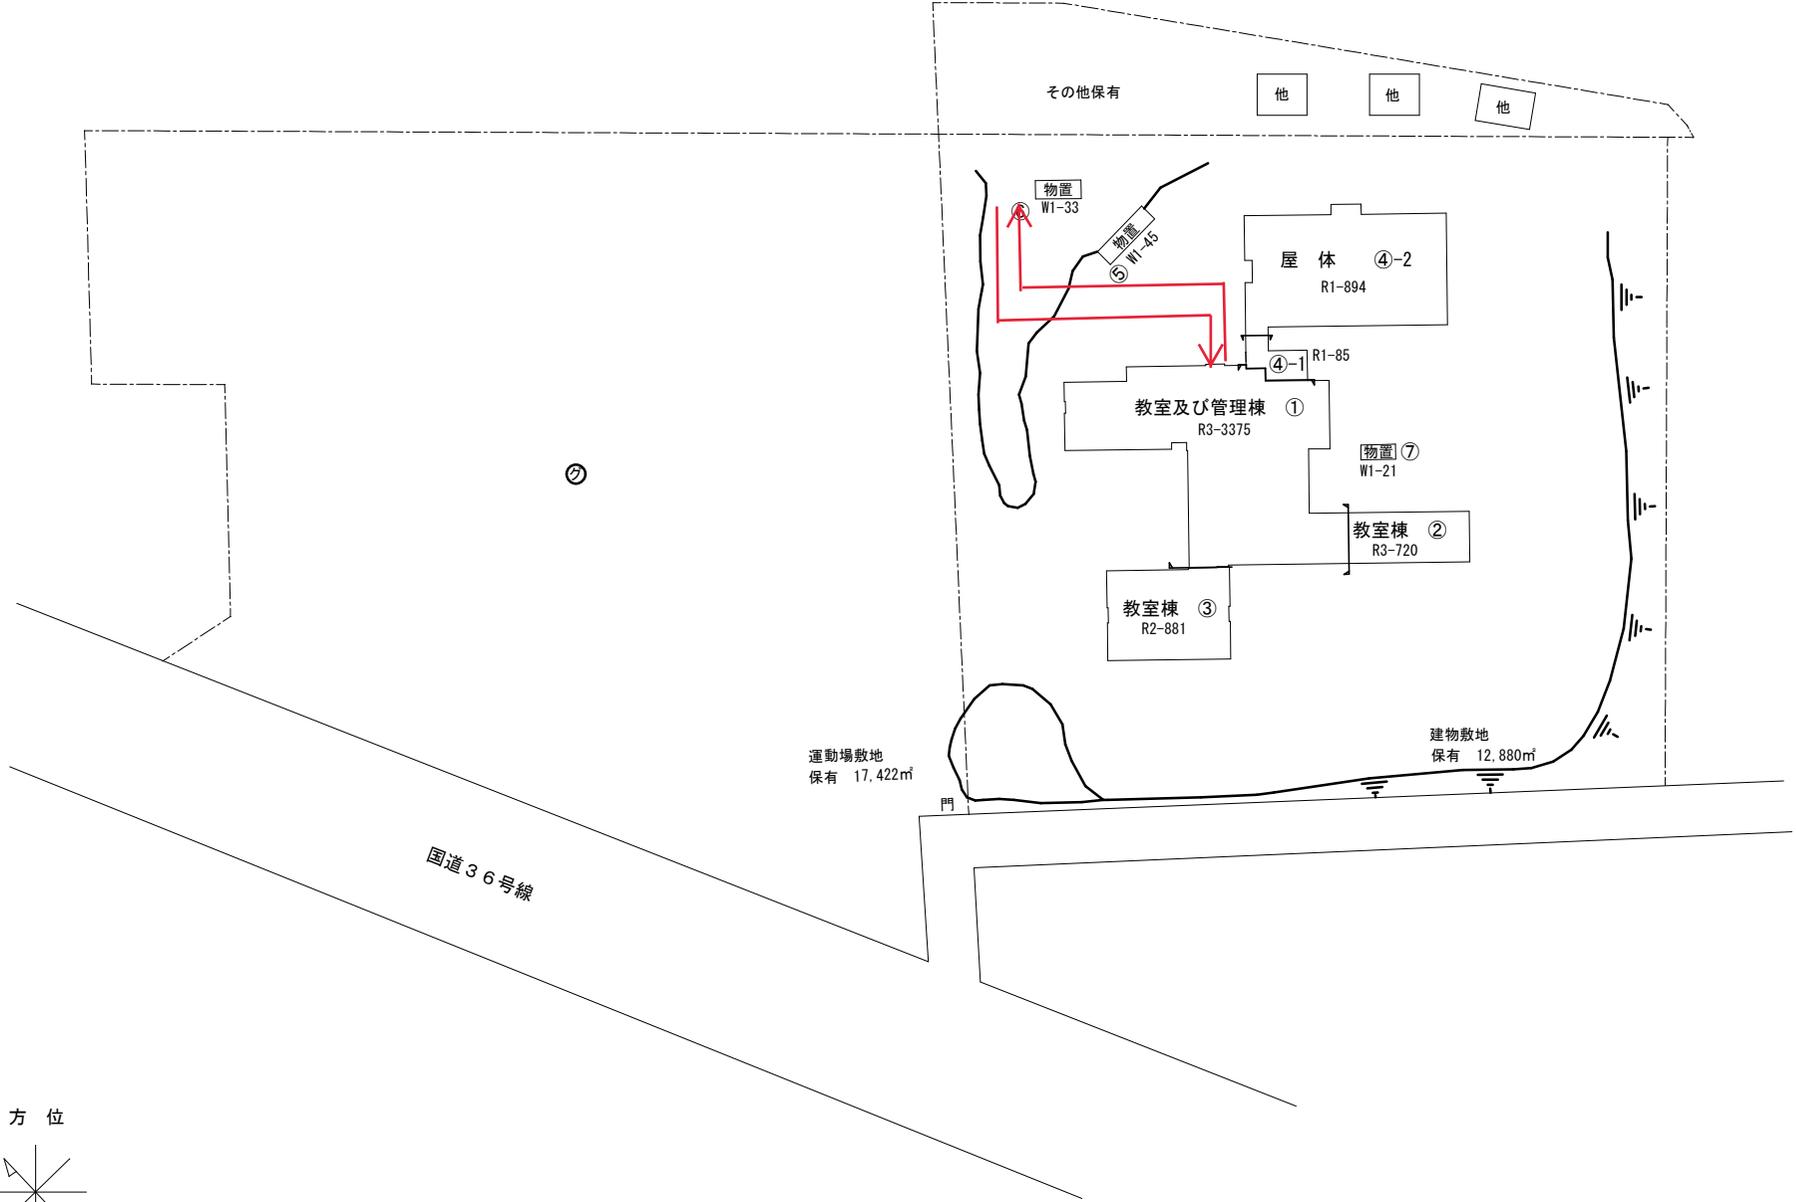

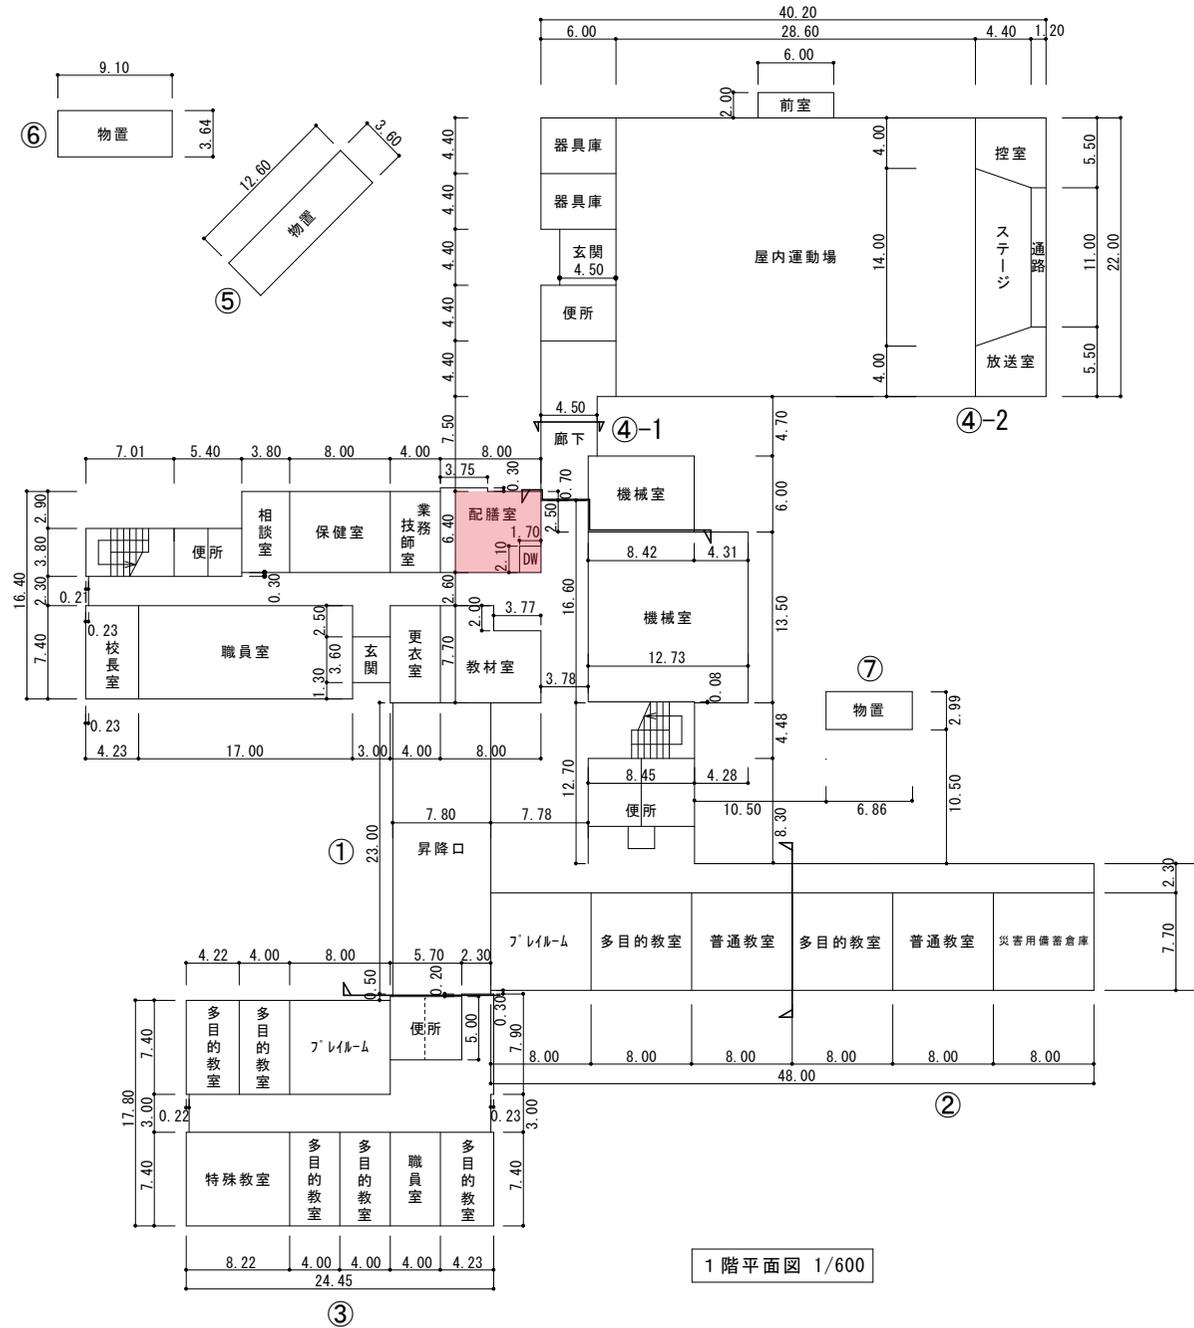

(令和 6 年度)

平面図	縮尺	1/600	学校名	北栄小学校	調査番号	(都道府県)	(市町村)	(学校)	整理番号
					012240740			336-2	

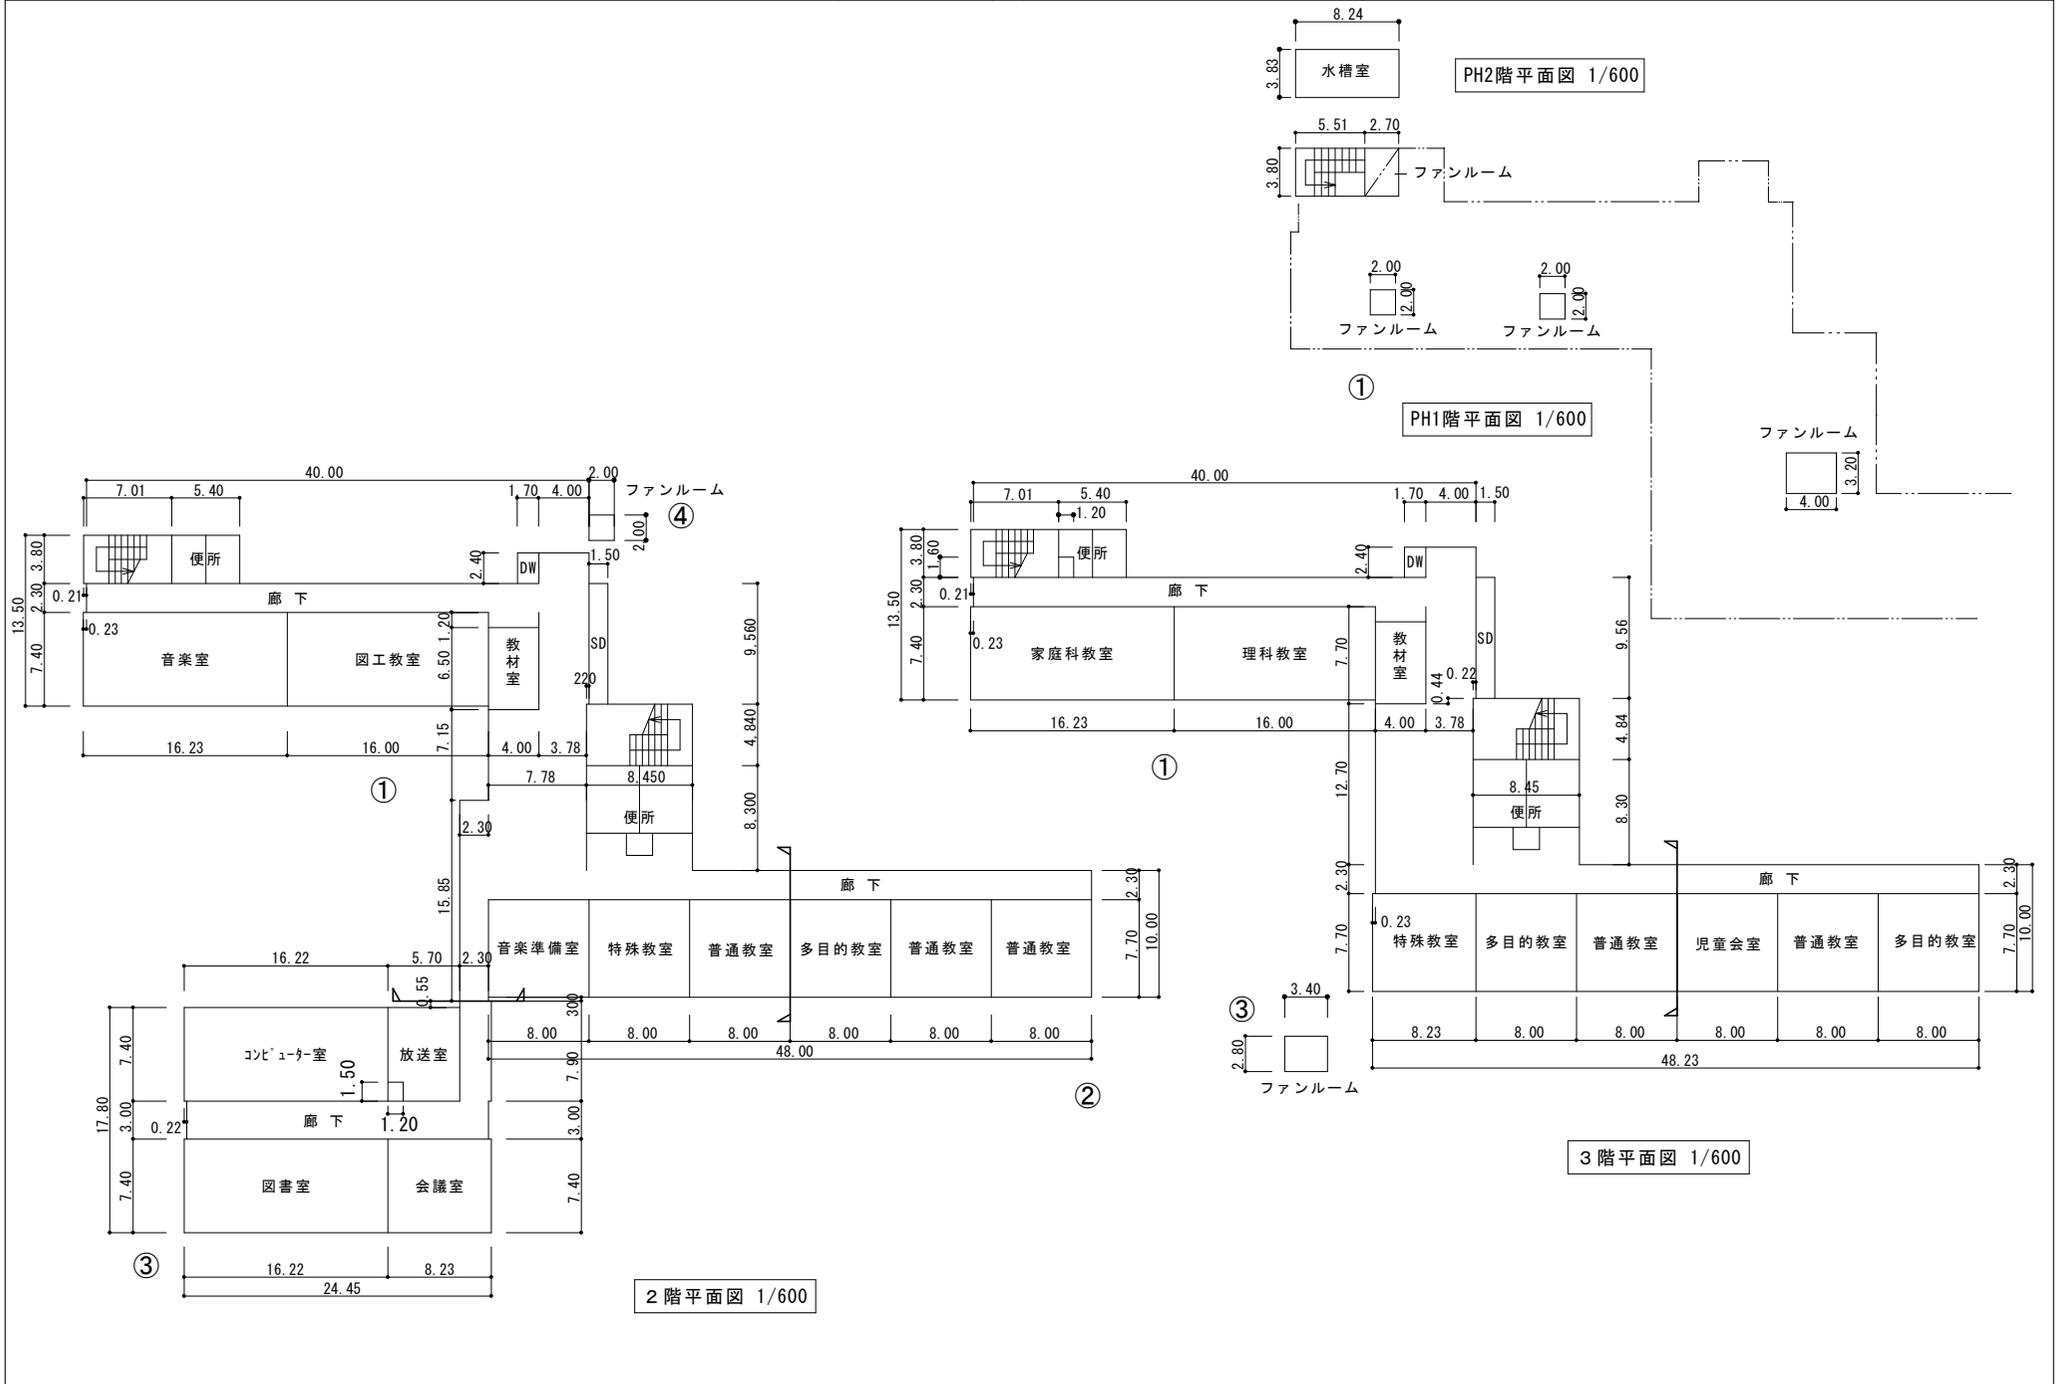


**凡例**


**建物**

- ⑆ 未とりこわし建物
- ⑇ 危険建物
- ⑈ 借用建物
- ⑉ 一時使用建物
- ⑊ 屋外教育環境整備事業によるもの
- ⑋ 屋外運動場

**方位**

(北に矢印を付す)

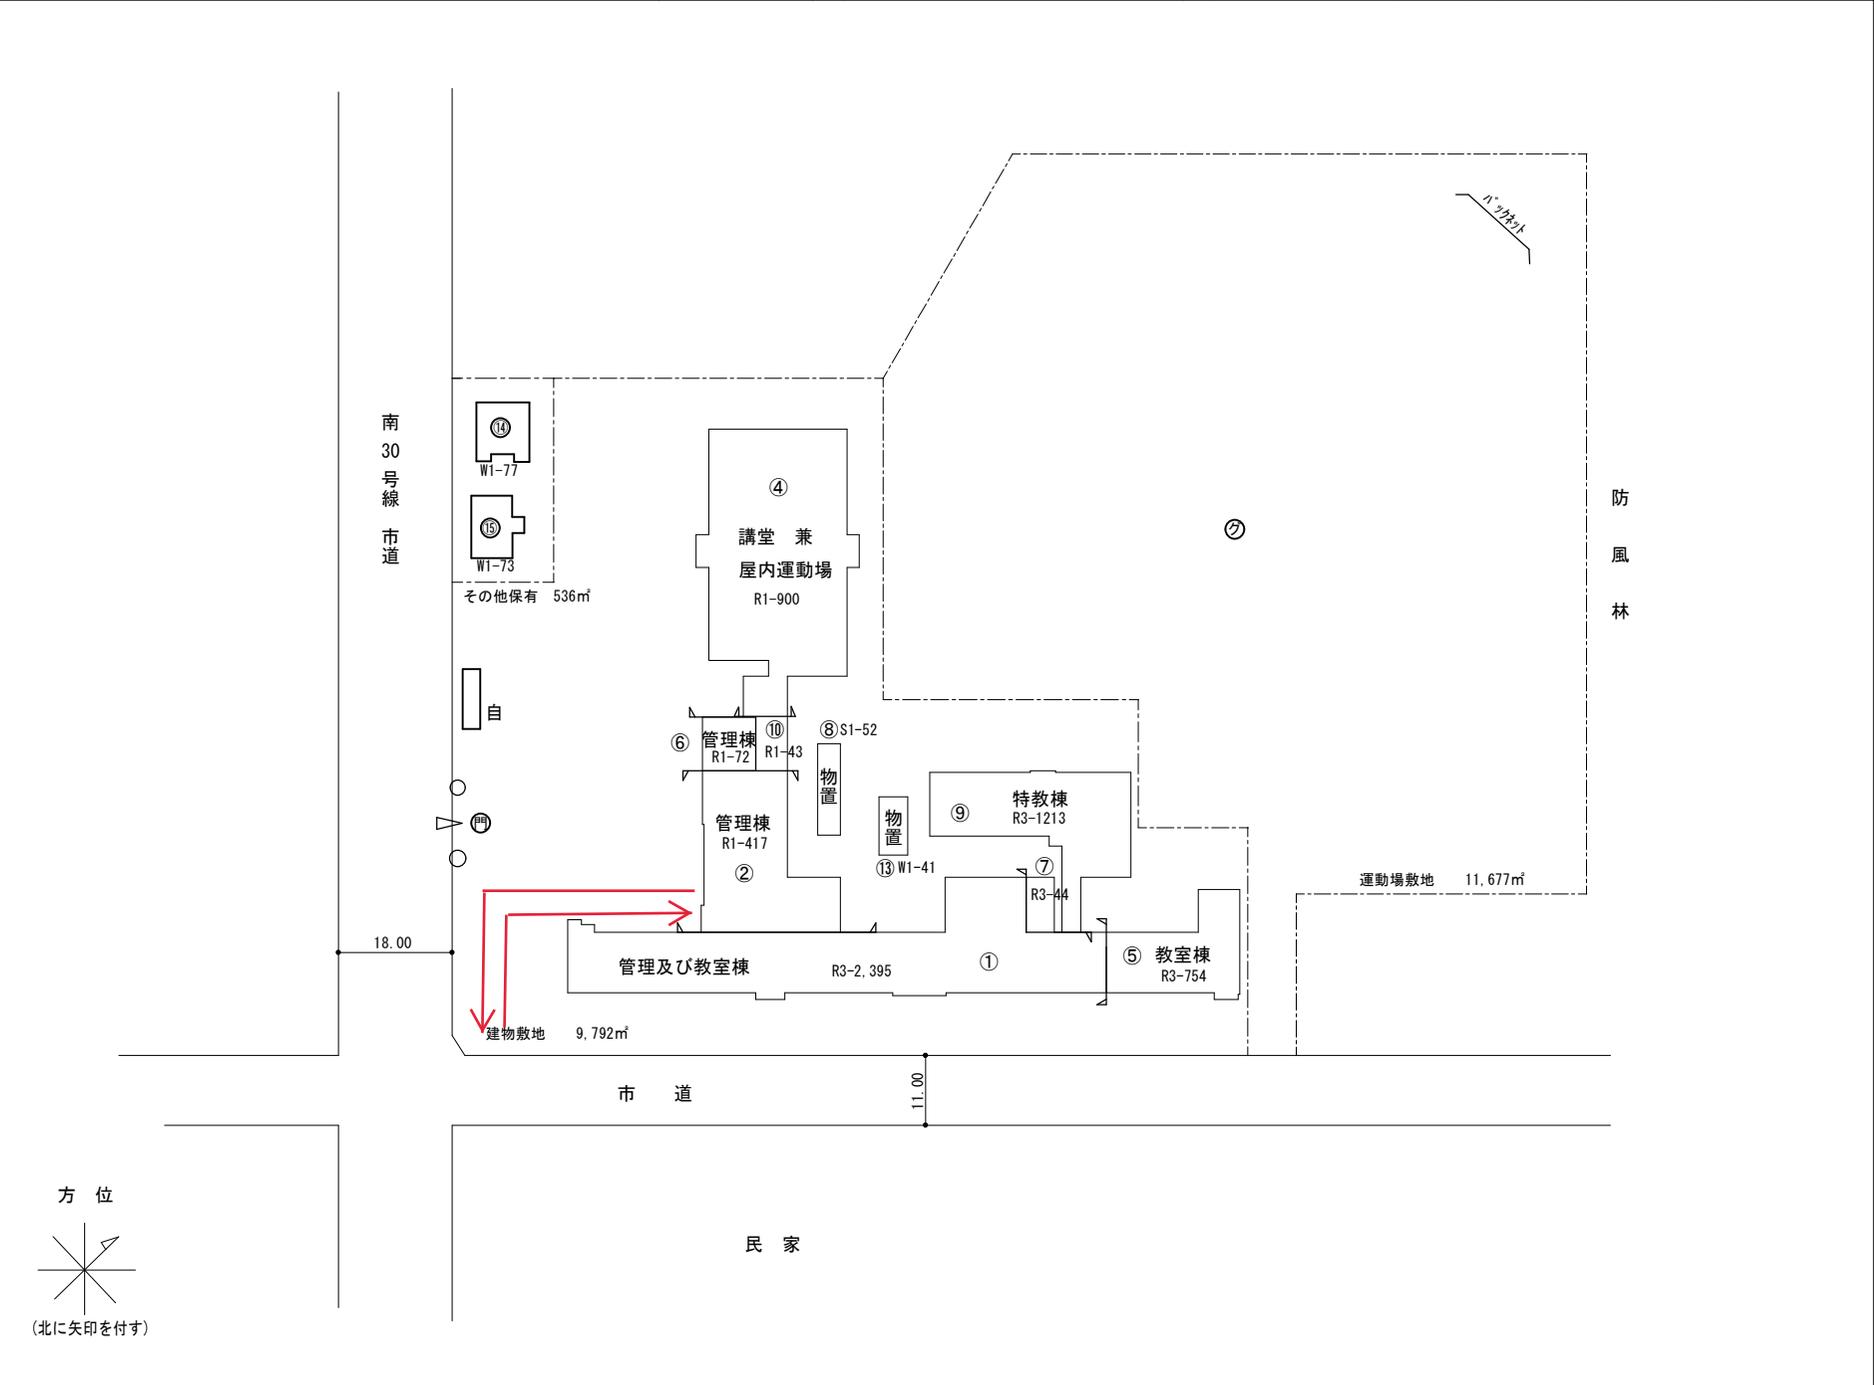

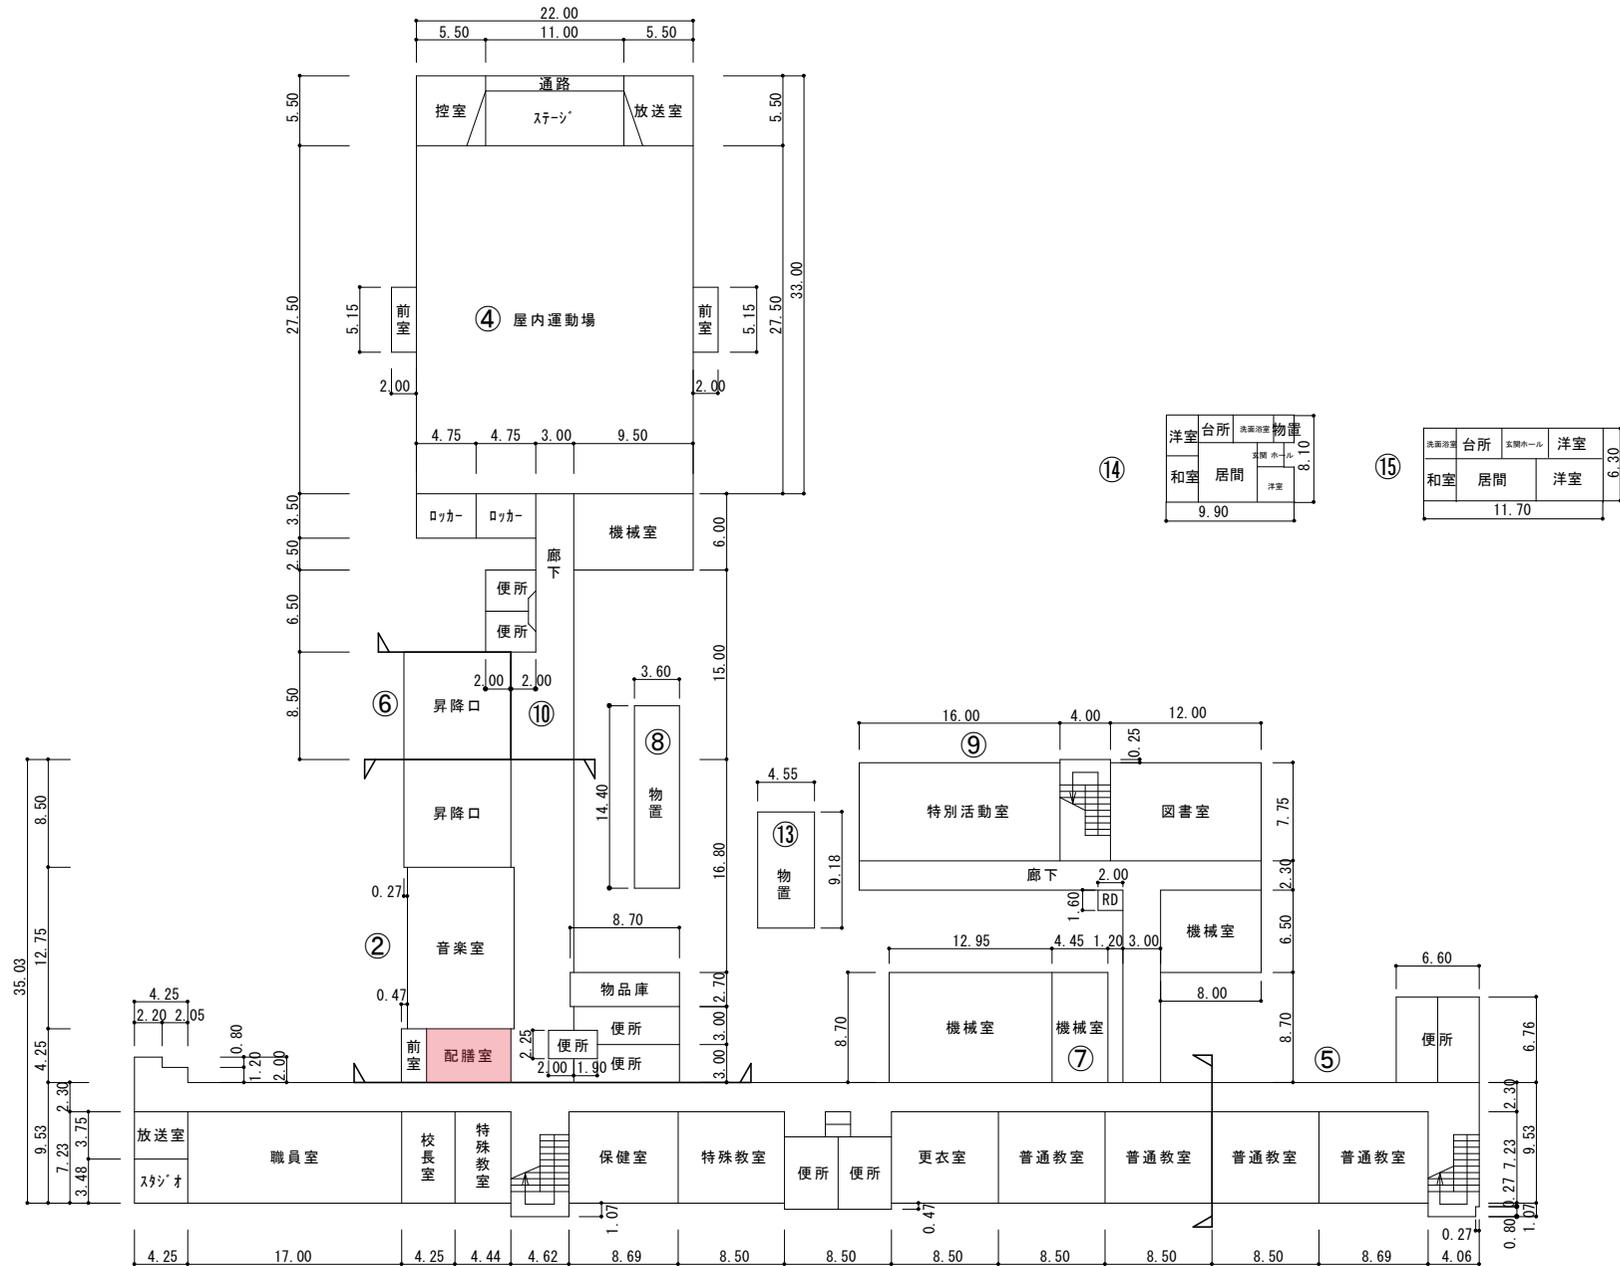


1階平面図 1/600


機械室 233㎡  
57㎡

(令和 6 年度)


平面図	縮尺	1/600	学校名	末広小学校	調査番号	(都道府県)	(市町村)	(学校)	整理番号
					01	22	40	07	

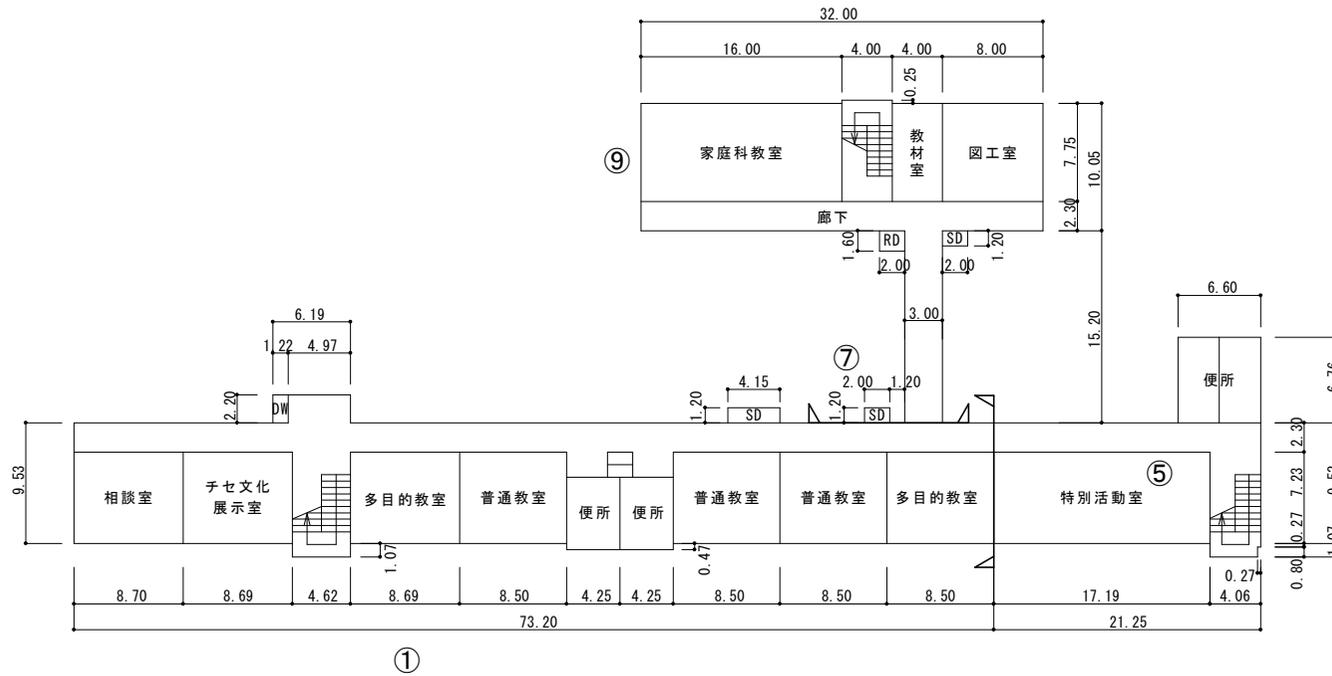

2階平面図 1/600

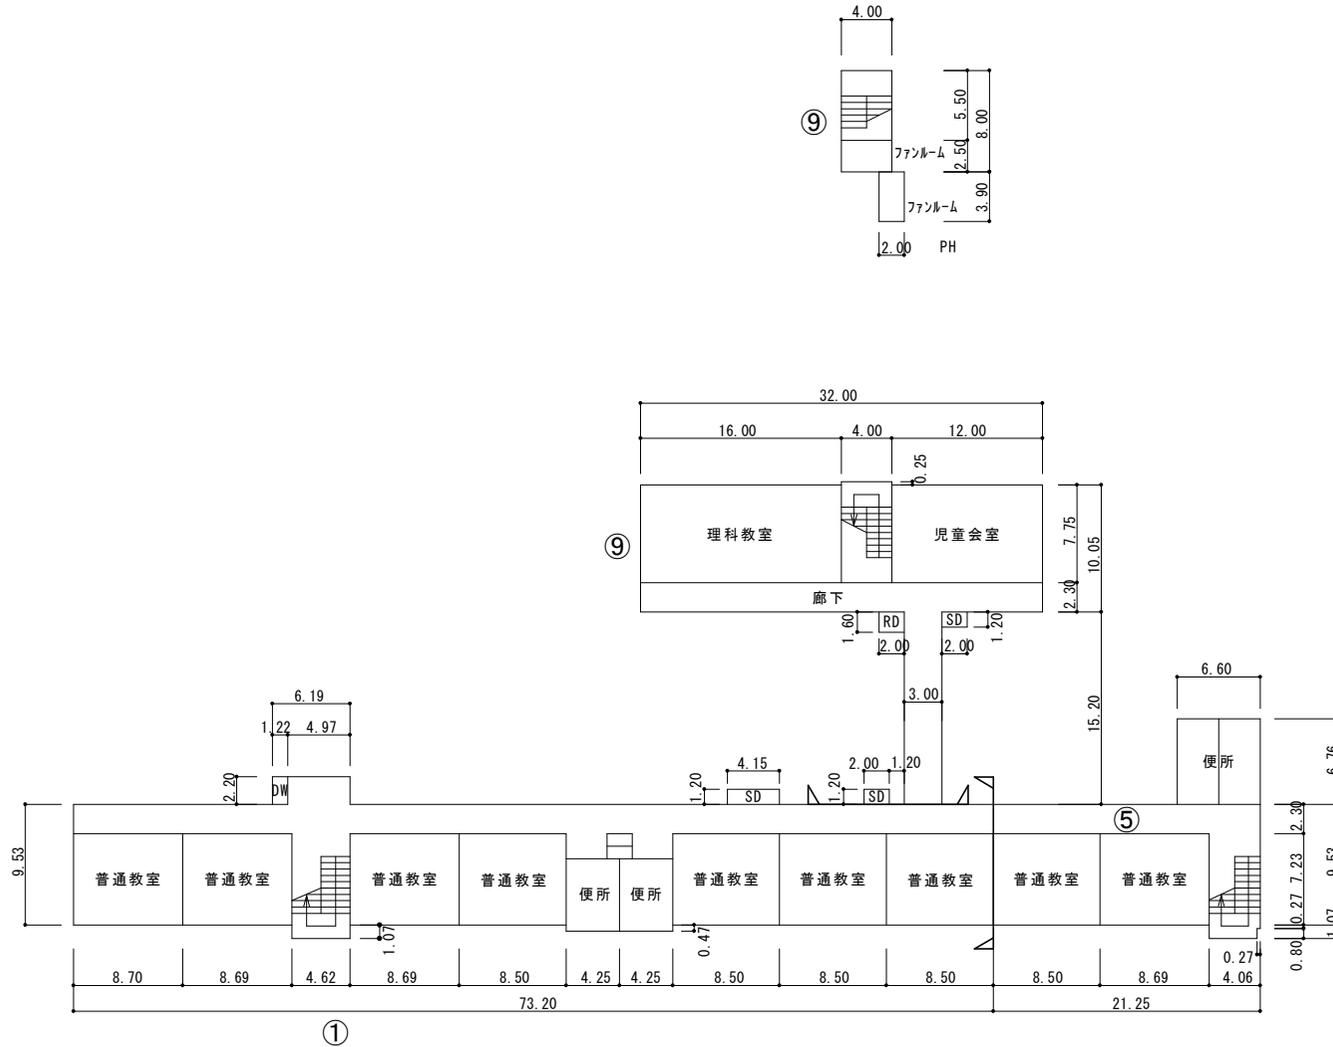


3階平面図 1/600

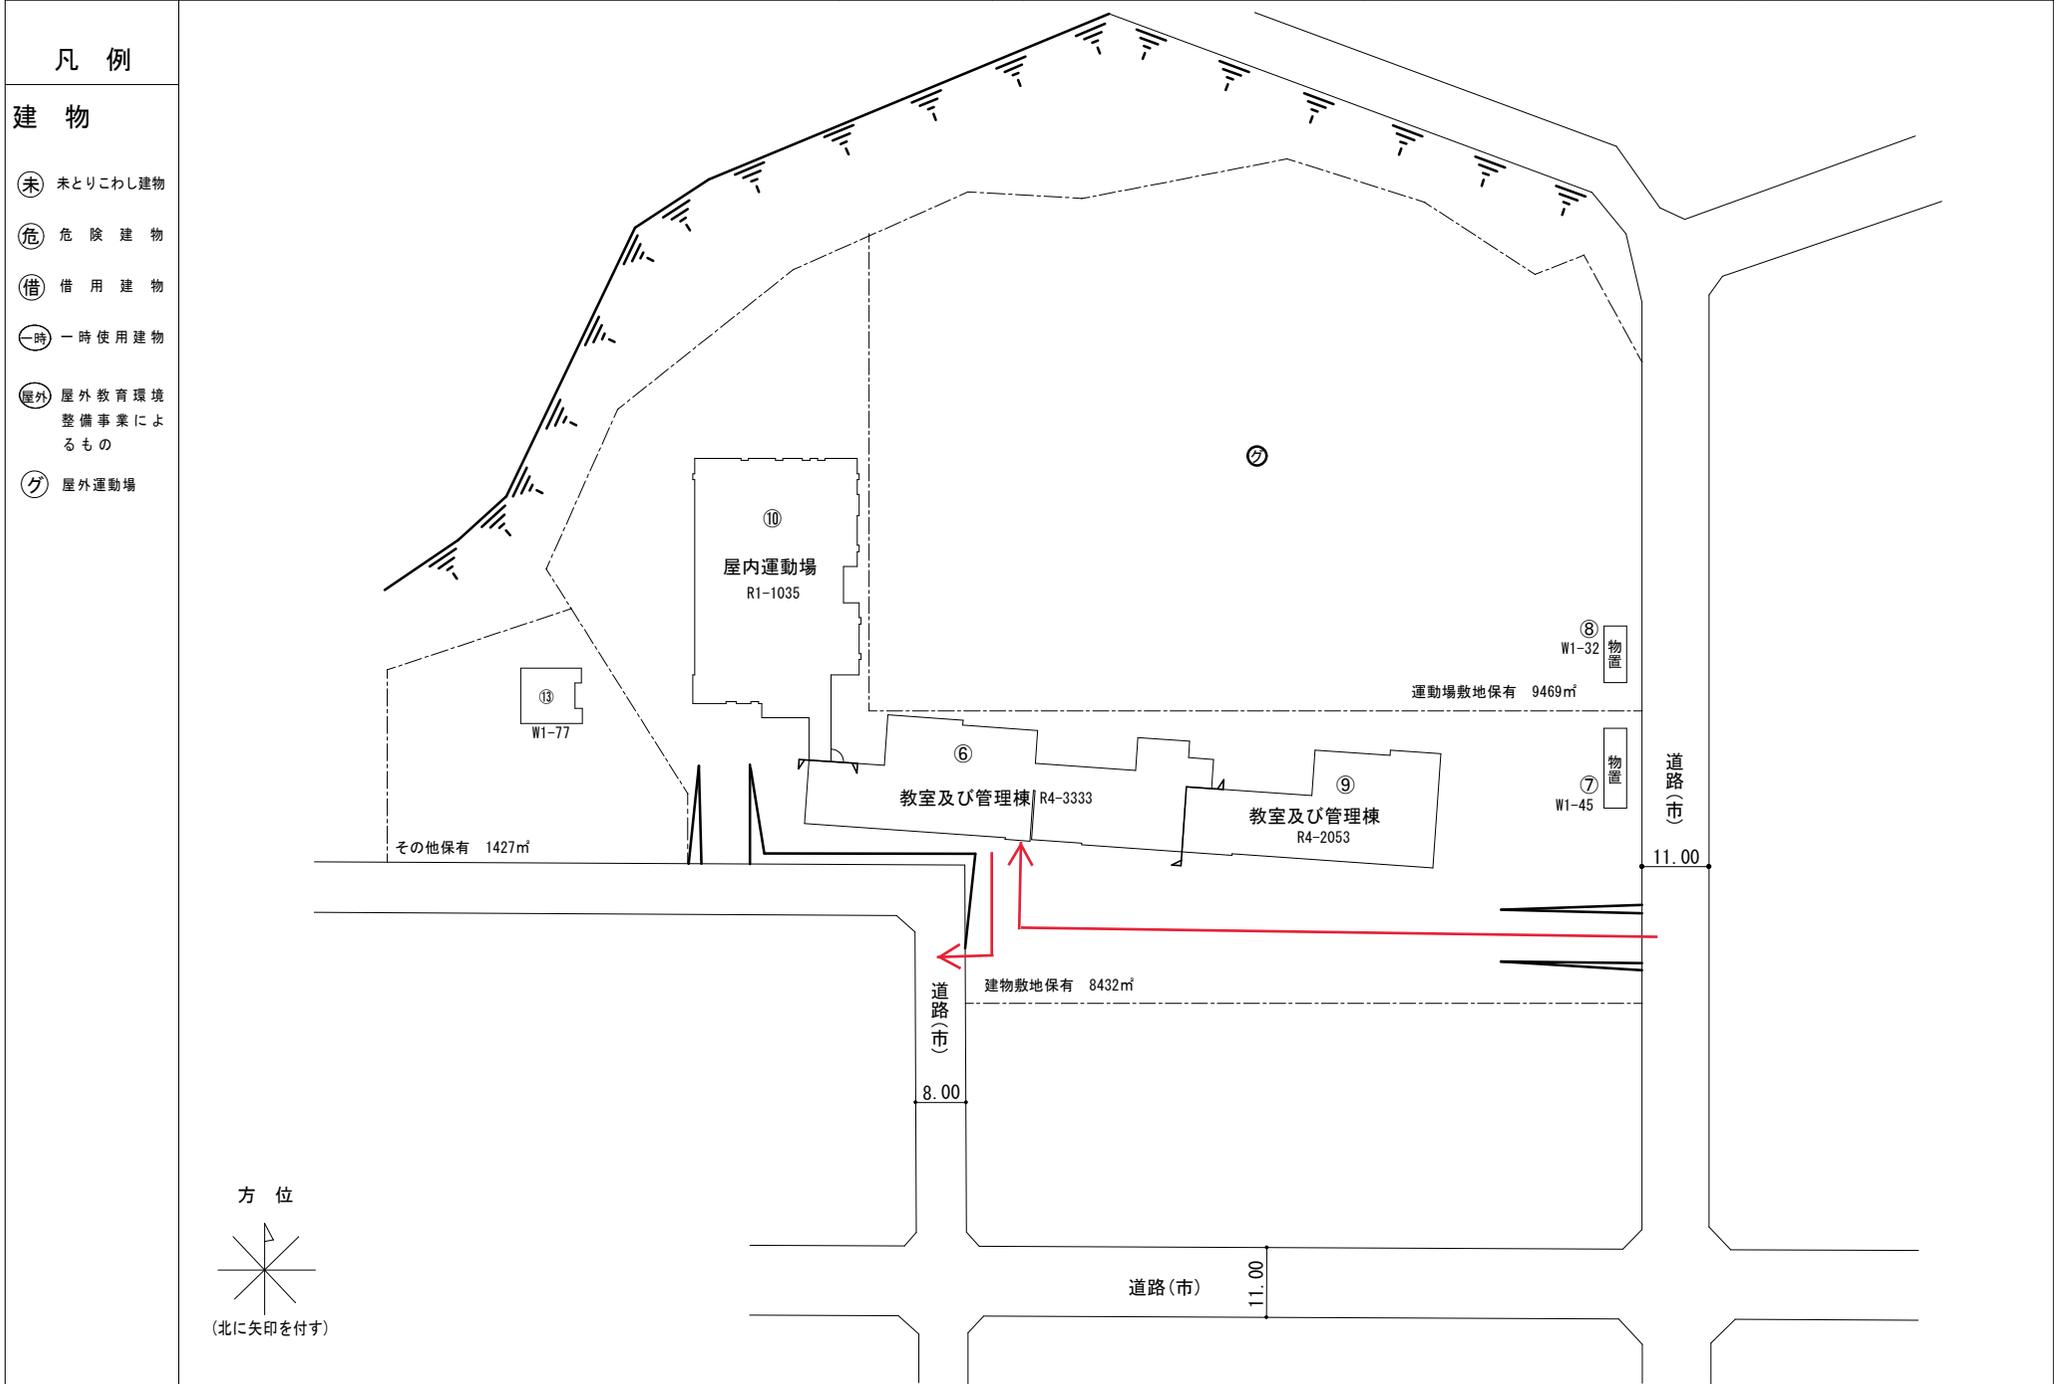

(令和 6 年度)

平面図	縮尺	1/600	学校名	緑 小学校	調査番号	(都道府県)	(市町村)	(学 校)	整理番号	338-1
						01	2240	742		

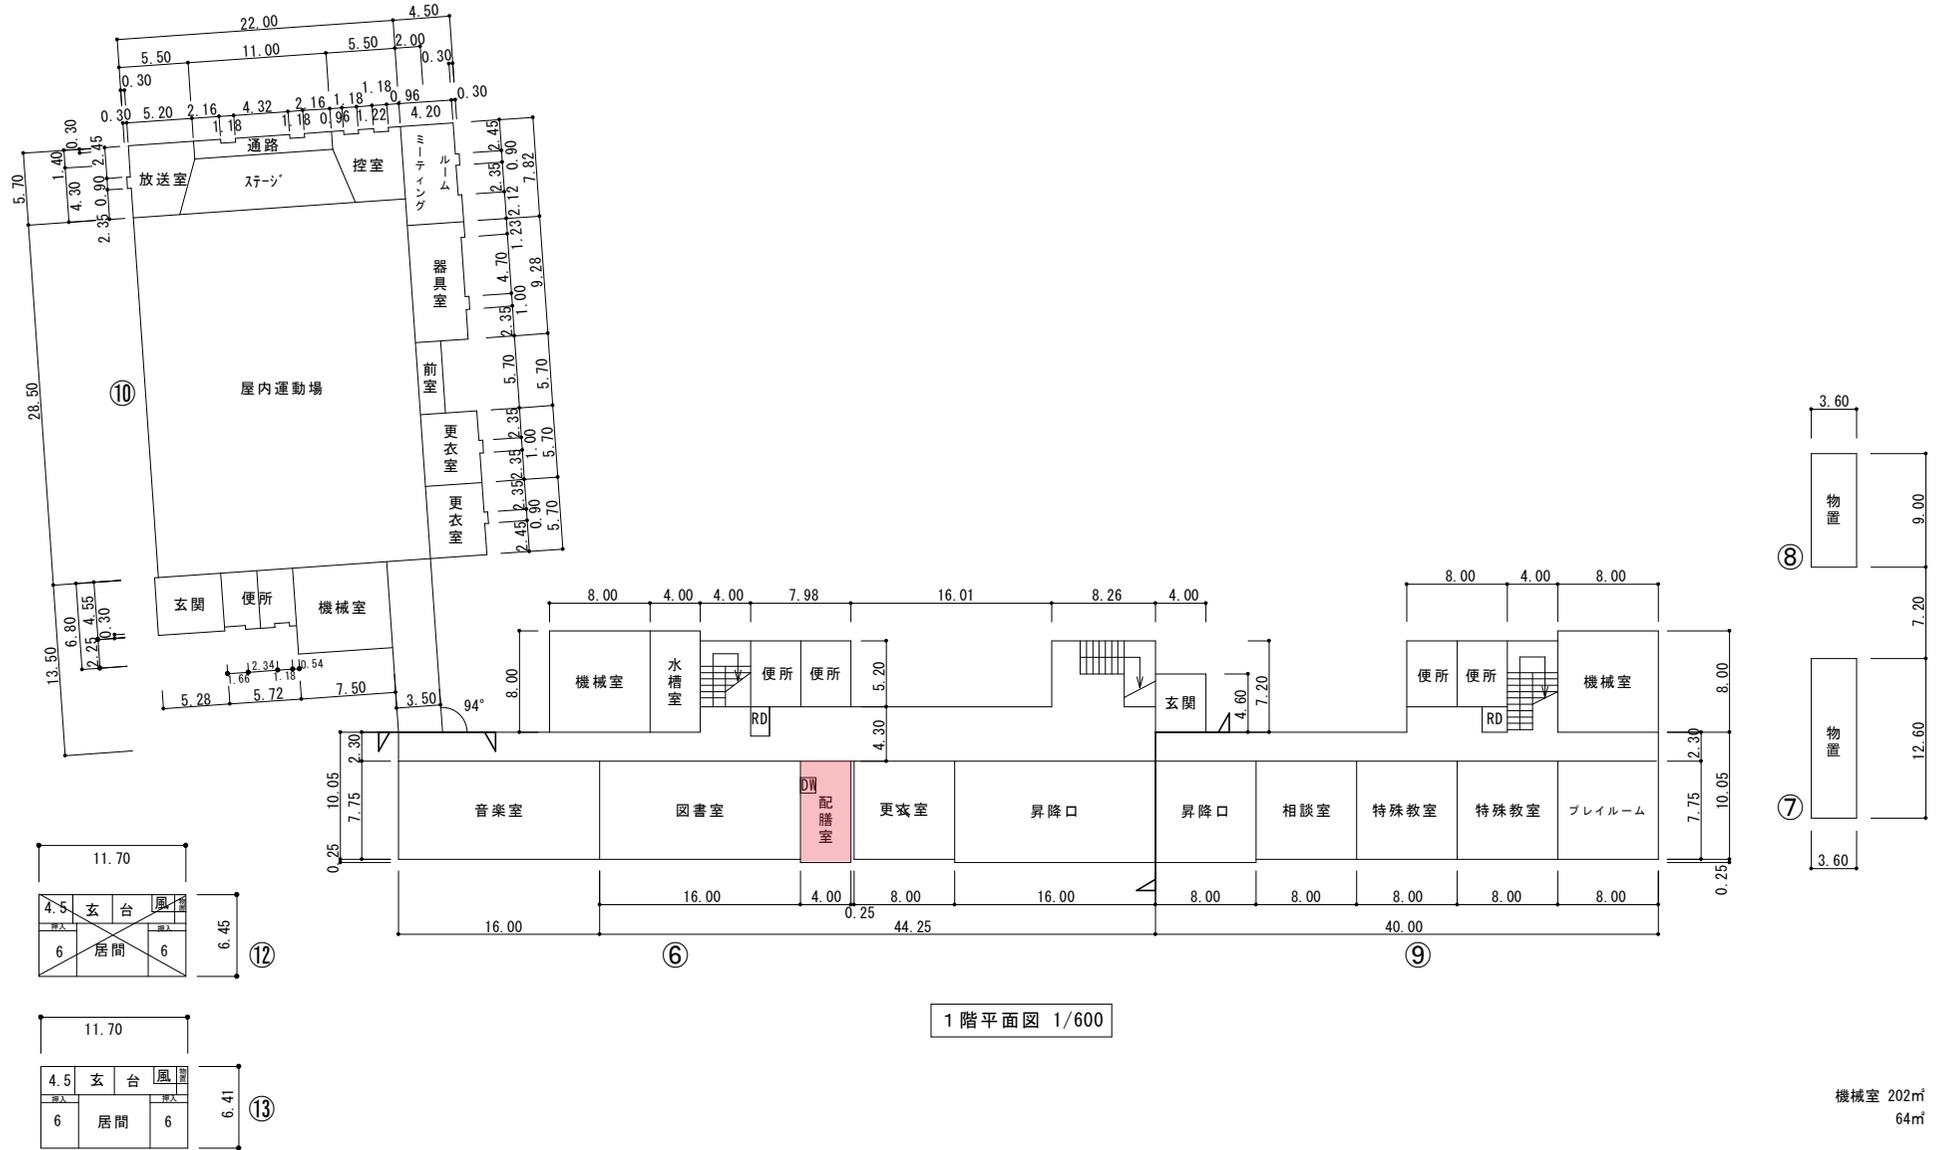

機械室 202㎡  
64㎡


(令和 6 年度)

平面図	縮尺	1/600	学校名	緑 小学校	調査番号	(都道府県)	(市町村)	(学校)	整理番号
					01	22	40	74	


凡例

⊙ 通級指導教室  
(言葉の教室)


4階平面図 1/600

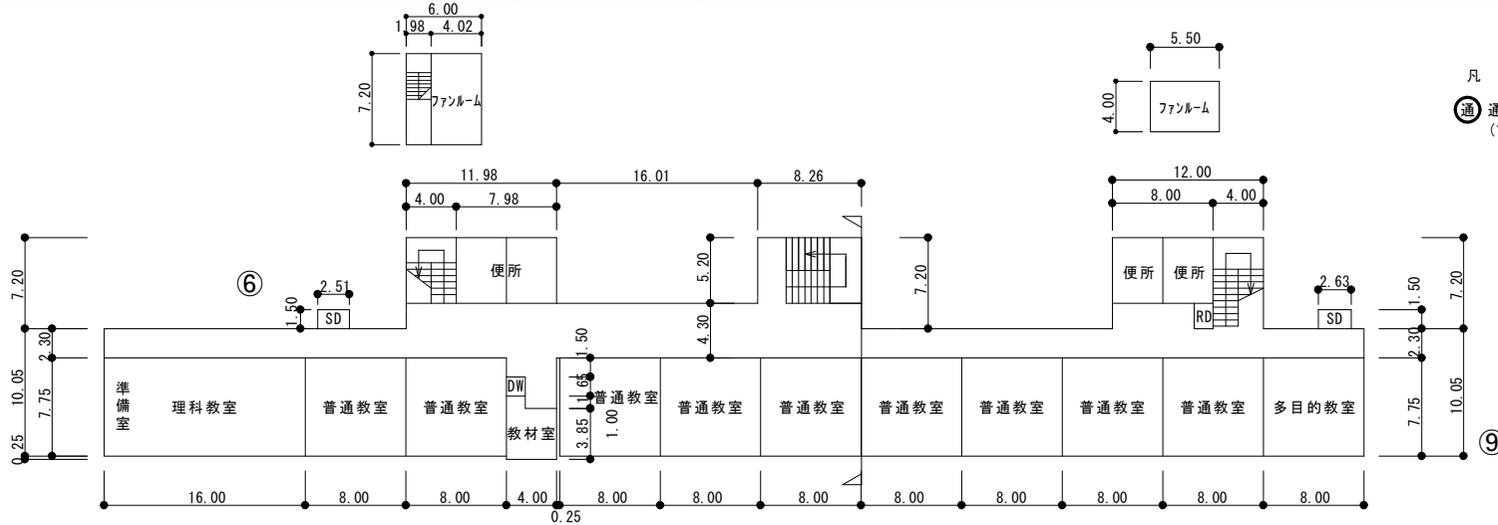

3階平面図 1/600

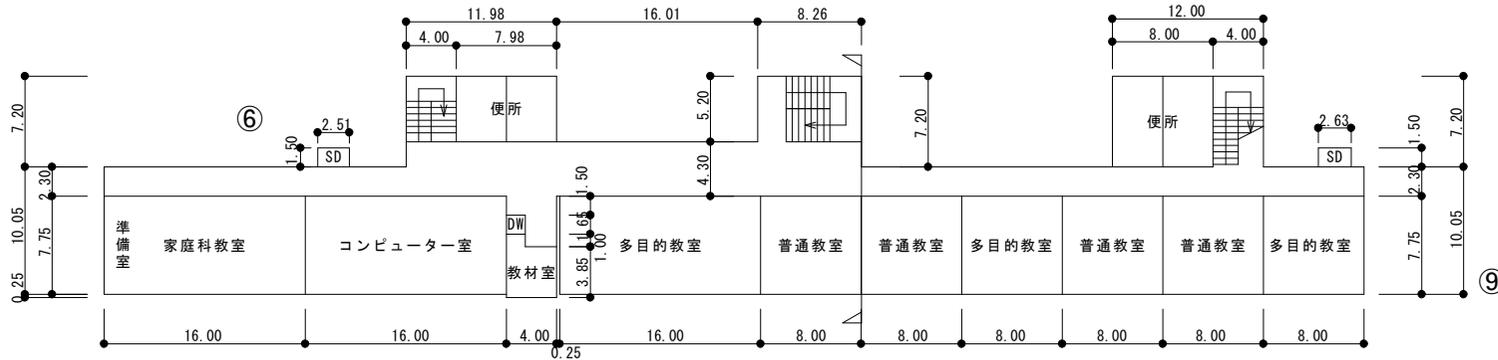


2階平面図 1/600

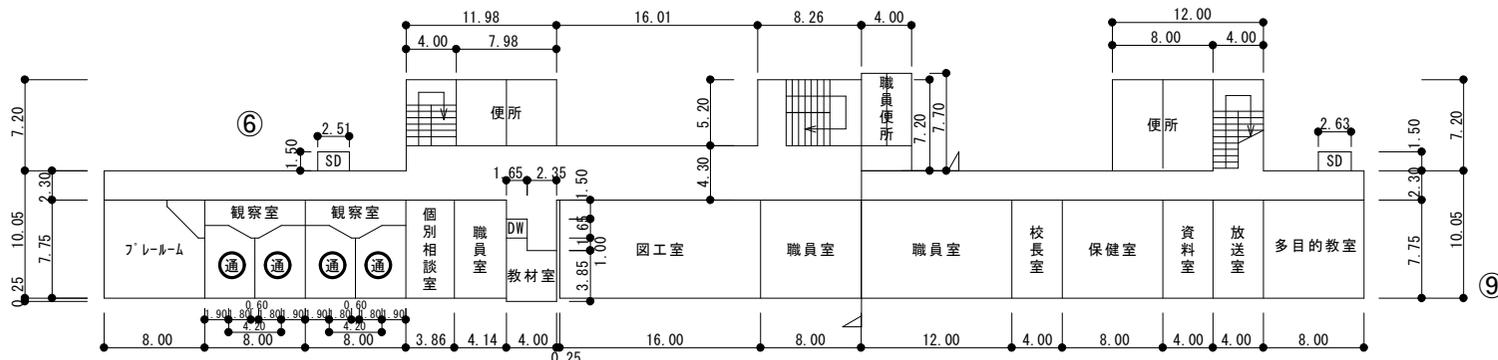


通級指導室 87㎡

凡例	
建物	
未	未とりこわし建物
危	危険建物
借	借用建物
一時	一時使用建物
屋外	屋外教育環境整備事業によるもの
グ	屋外運動場

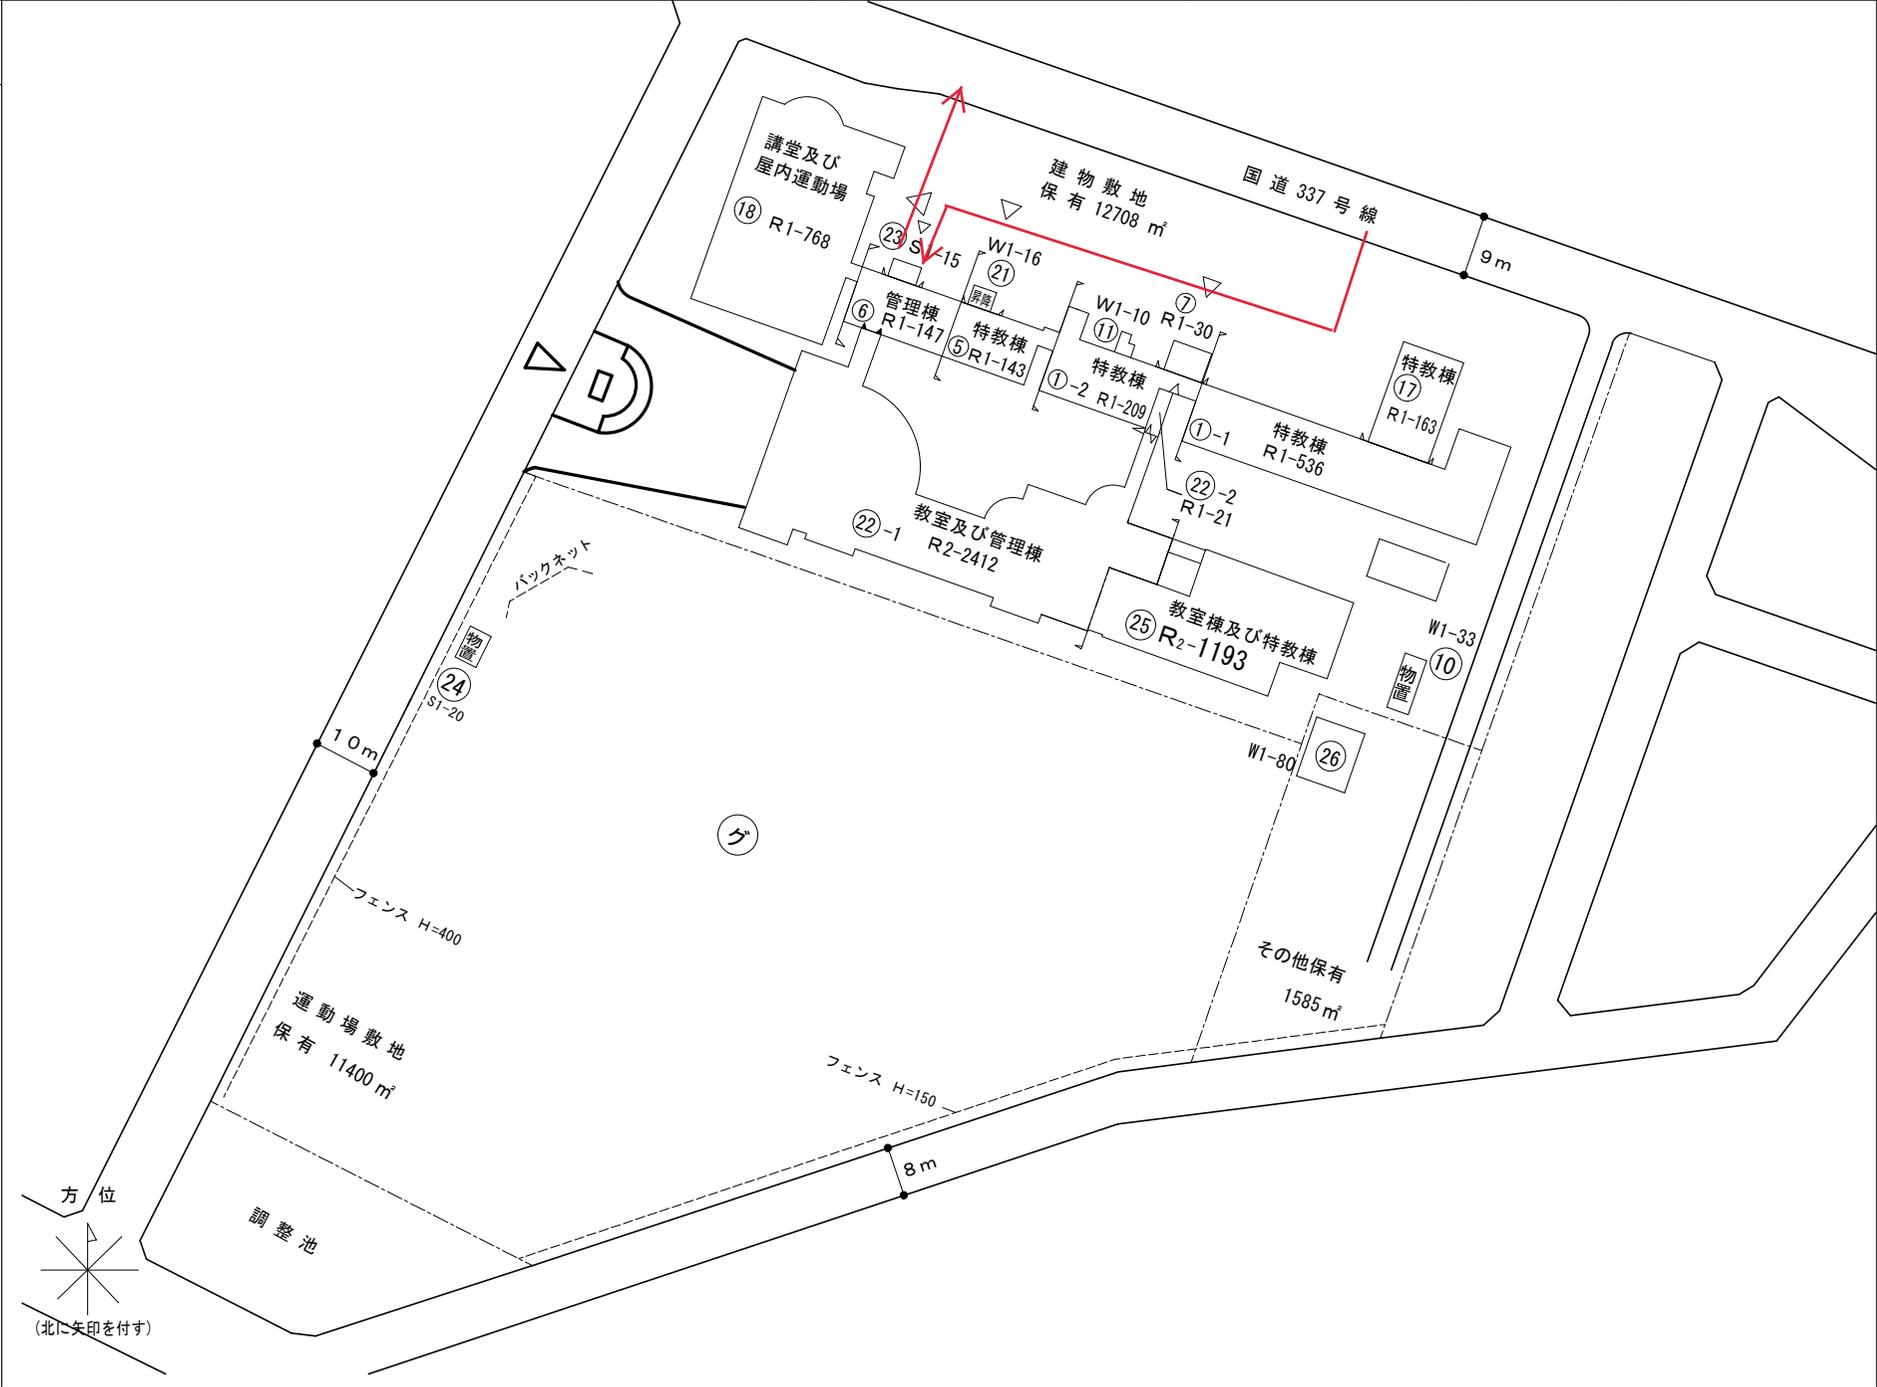





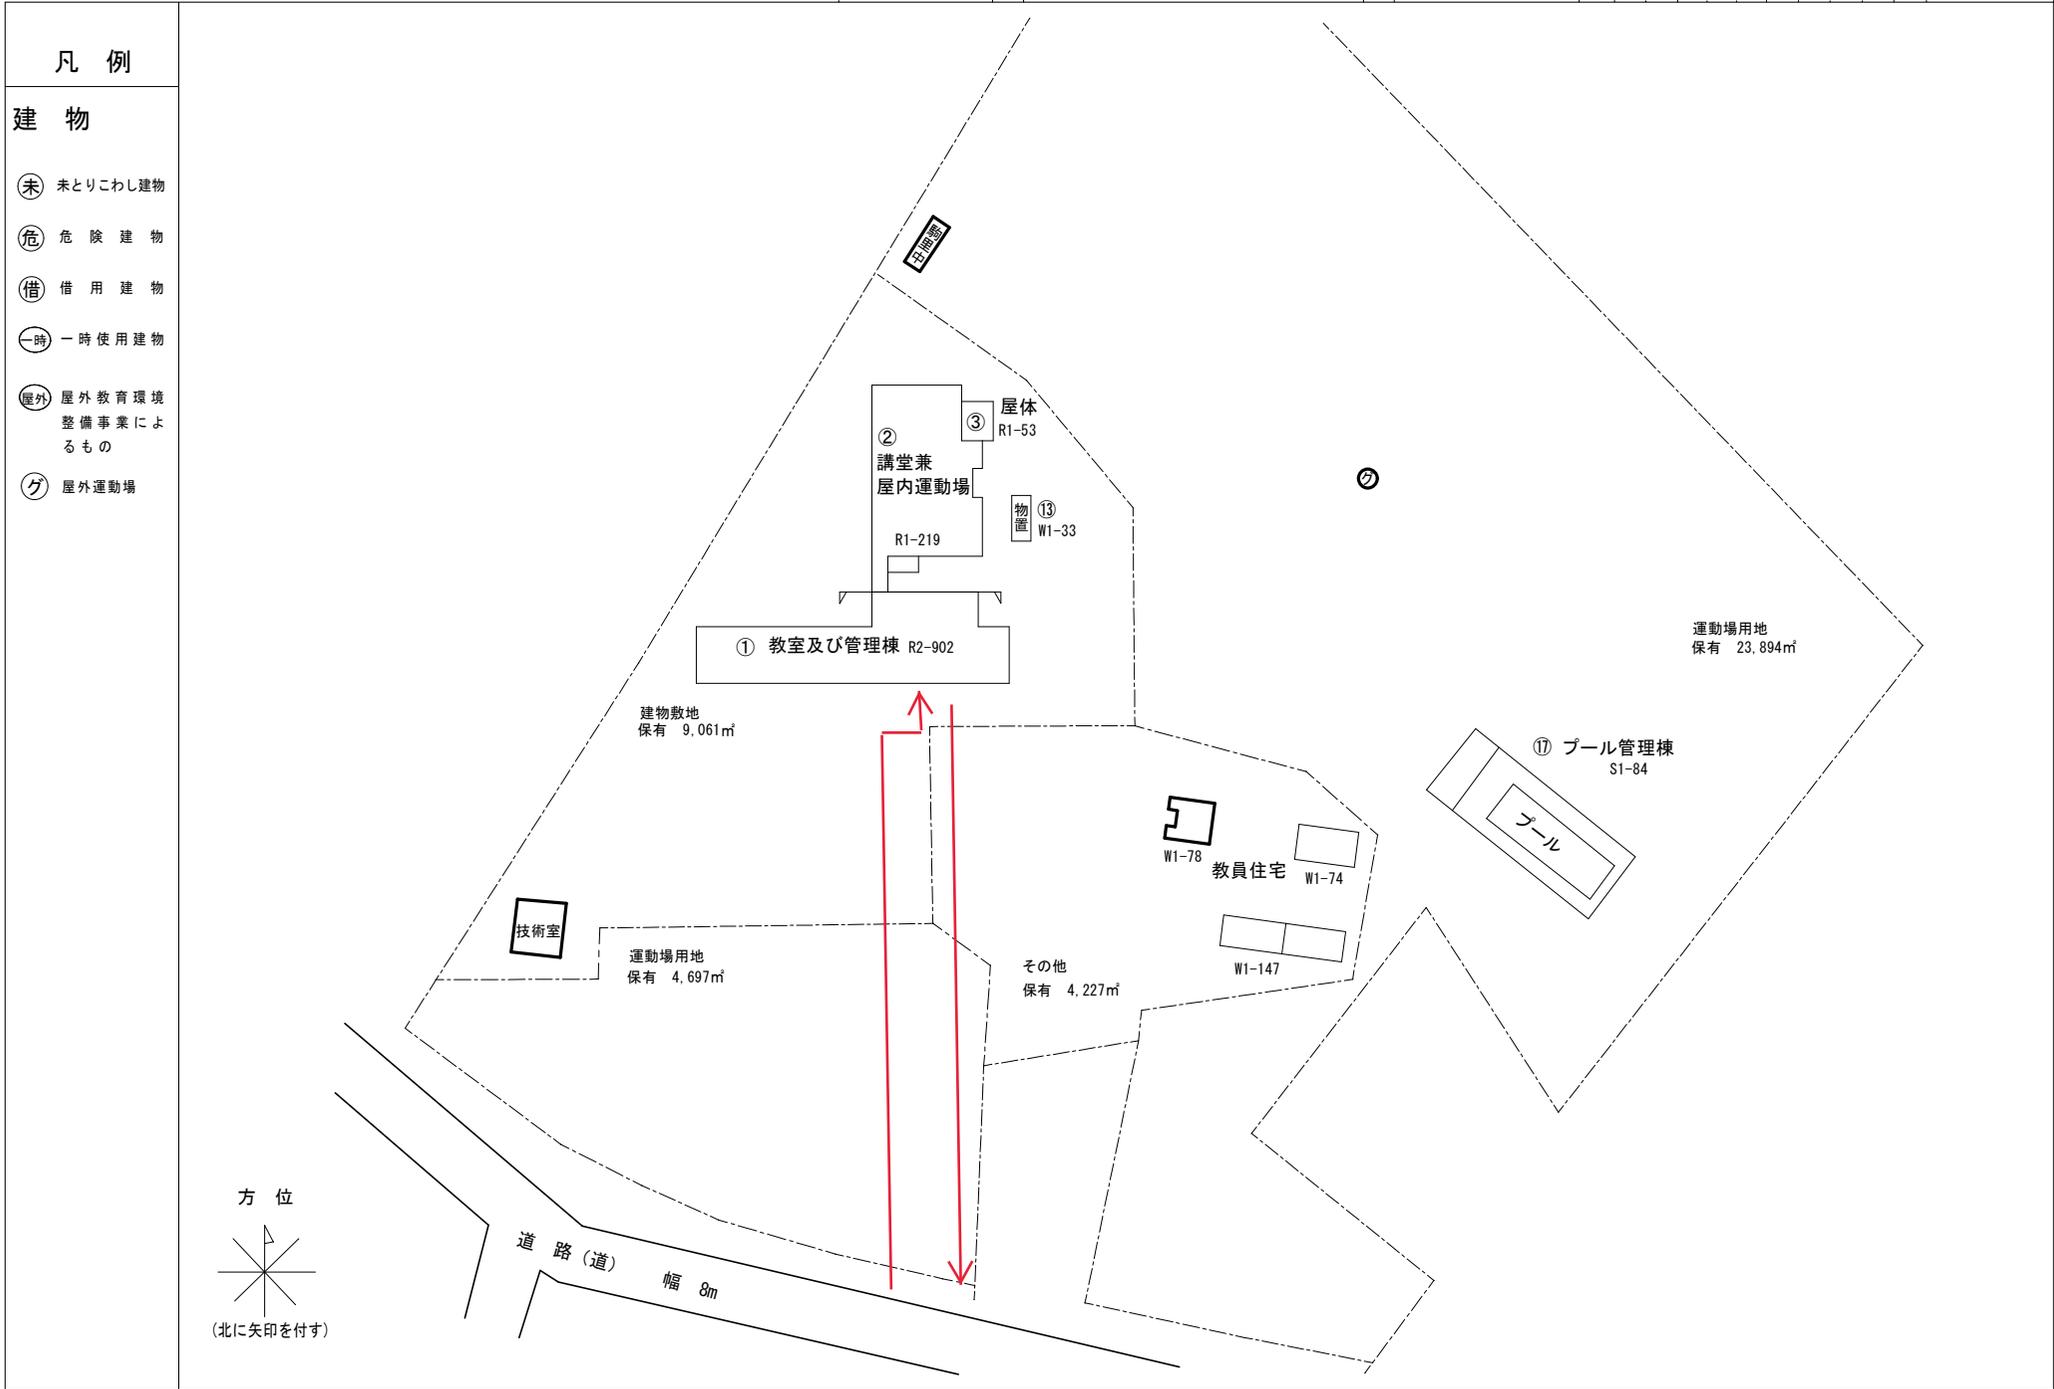







凡例

建物

- Ⓜ 未とりこわし建物
- Ⓢ 危険建物
- Ⓝ 借用建物
- Ⓛ 一時使用建物
- Ⓜ 屋外教育環境整備事業によるもの
- Ⓜ 屋外運動場


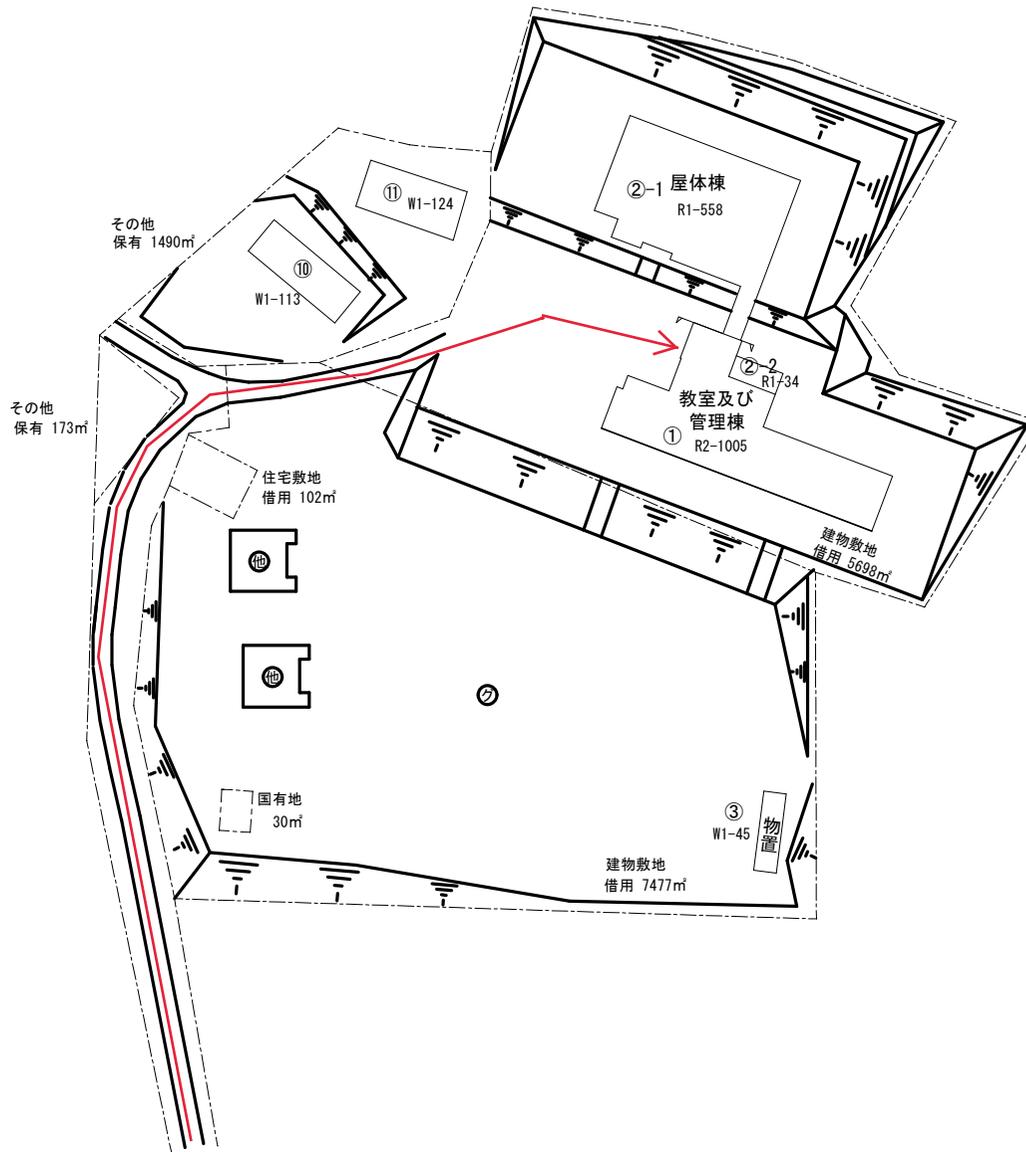


方位


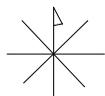


(北に矢印を付す)

2階平面図 1/600

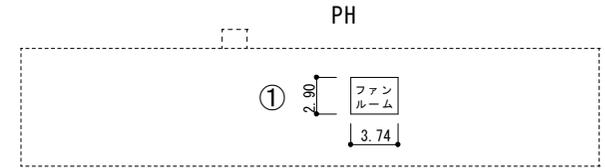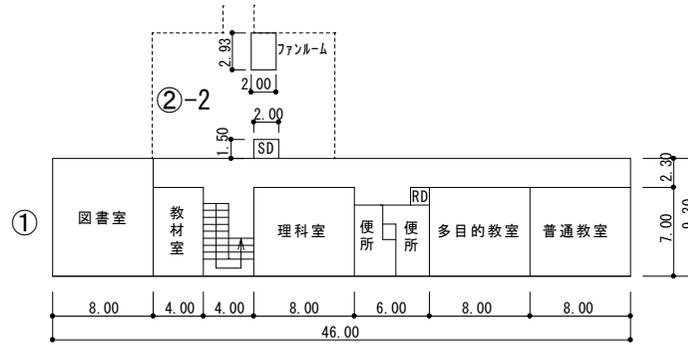

1階平面図 1/600

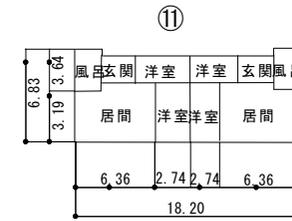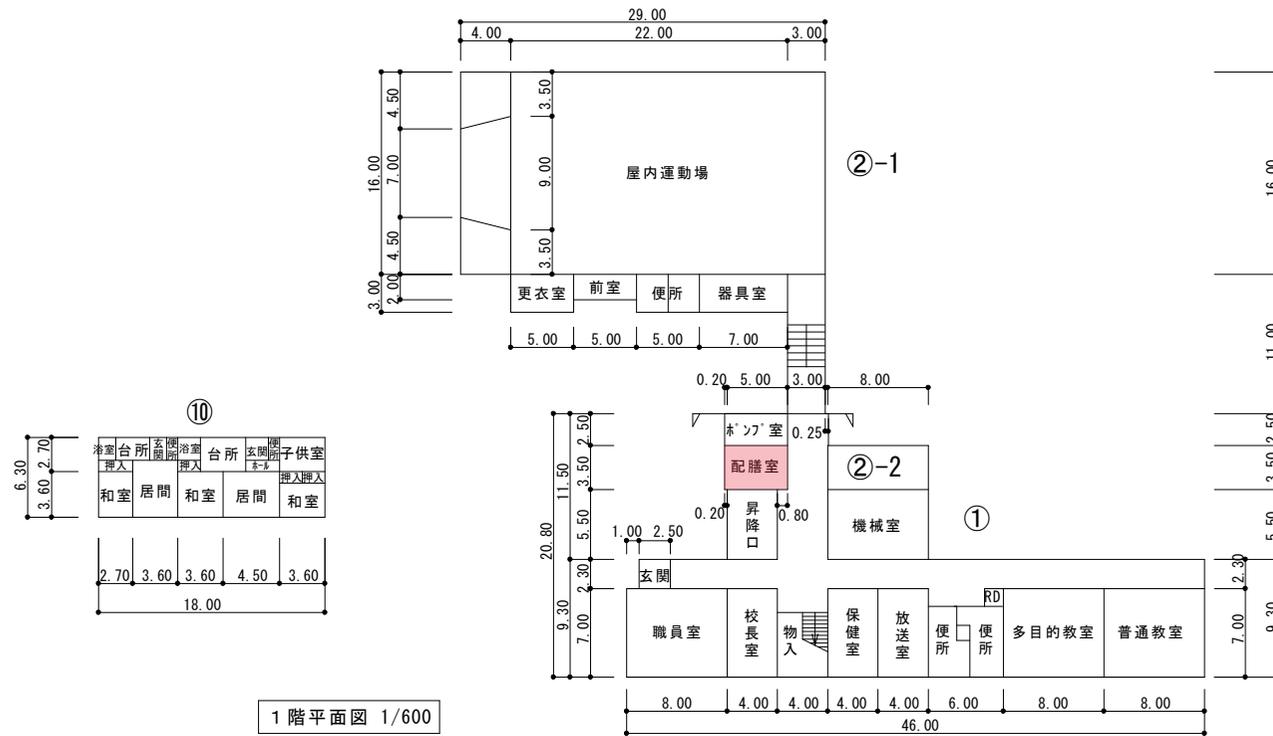



機械室 55㎡  
34㎡

凡例

建物


- Ⓔ 未とりこわし建物
- Ⓕ 危険建物
- Ⓖ 借用建物
- Ⓖ-時 一時使用建物
- Ⓔ外 屋外教育環境整備事業によるもの
- Ⓖ 屋外運動場

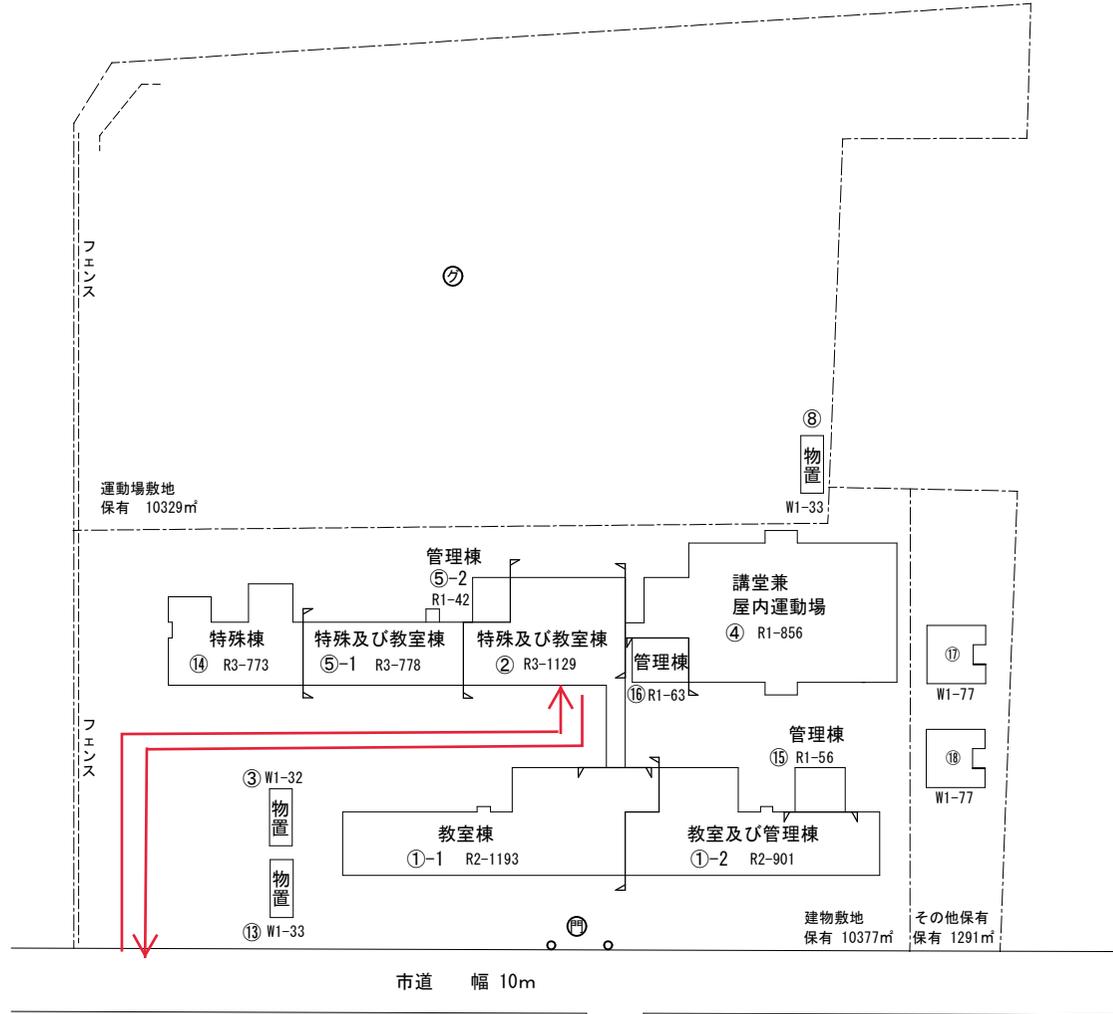

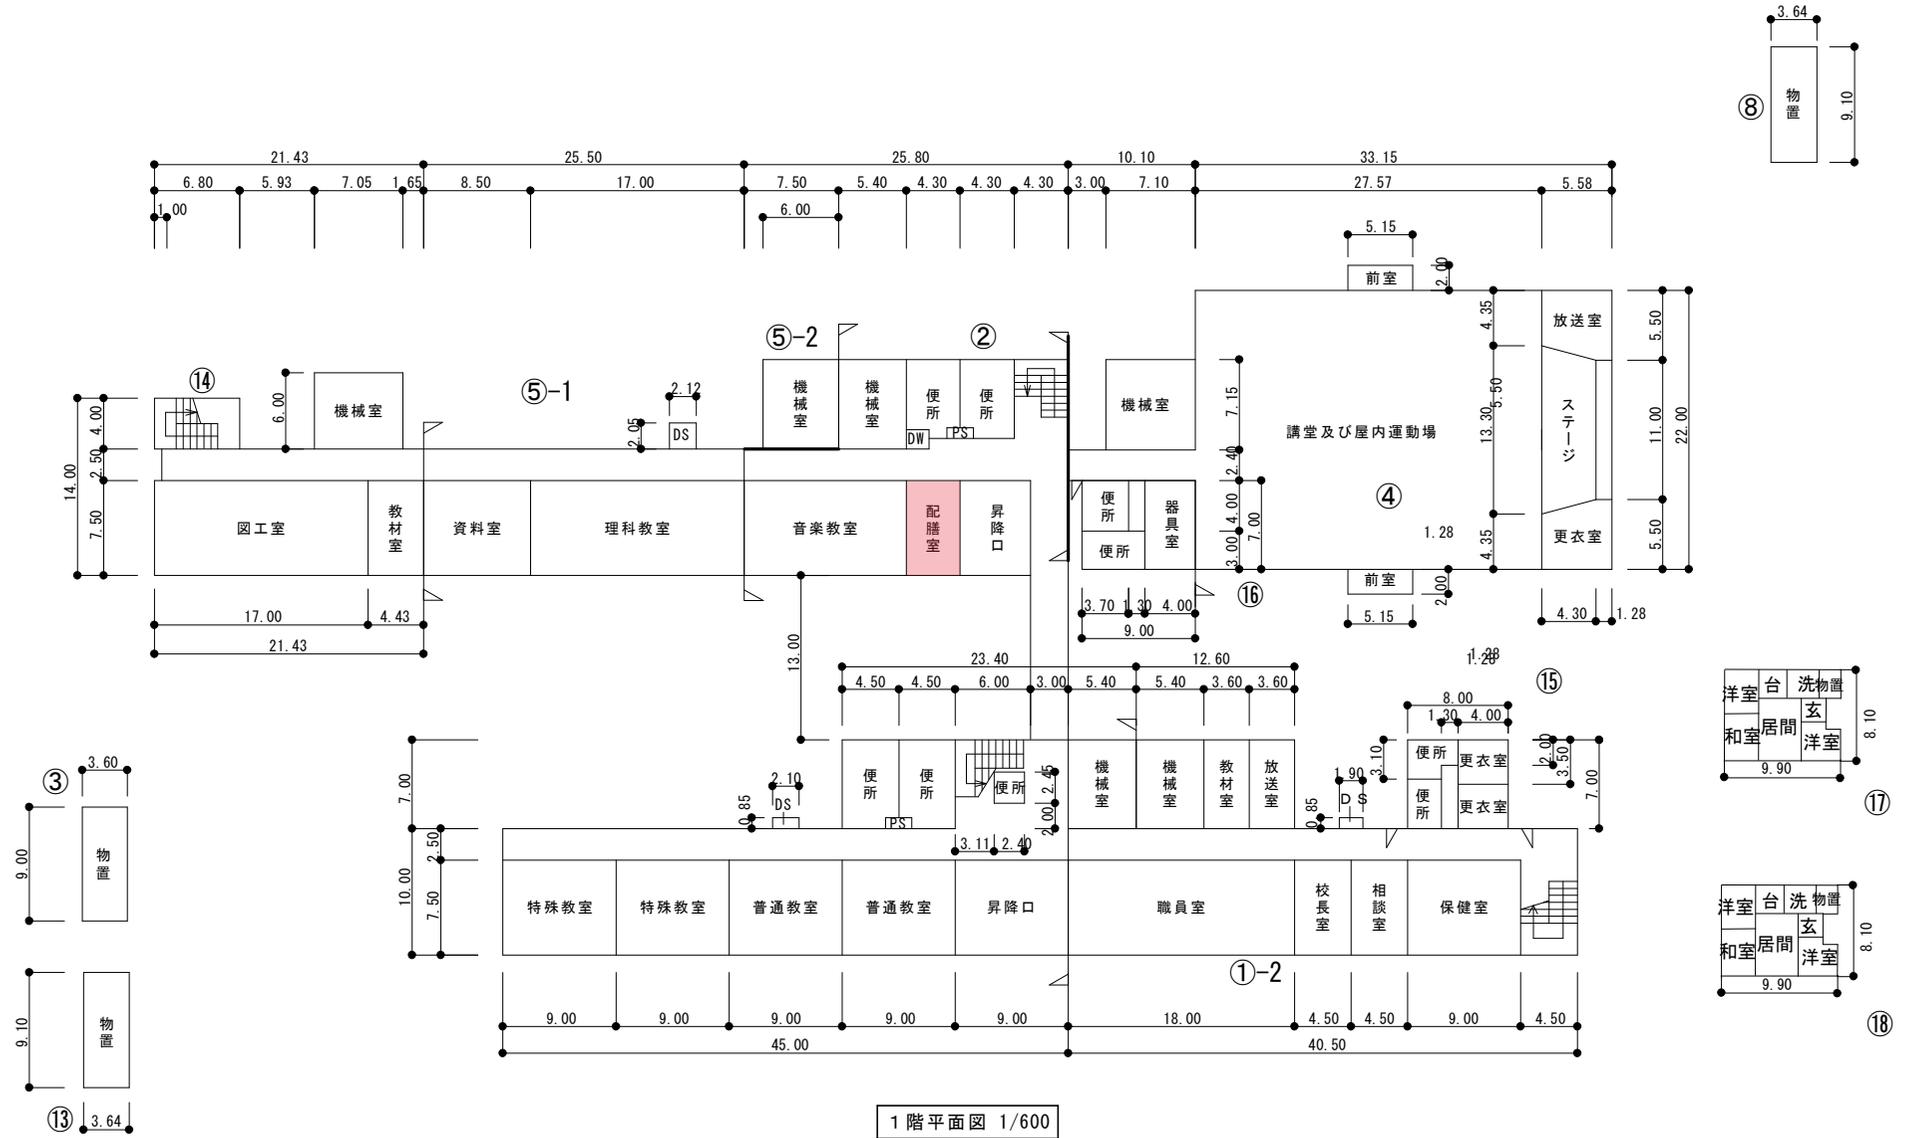

機械室 233㎡  
53㎡



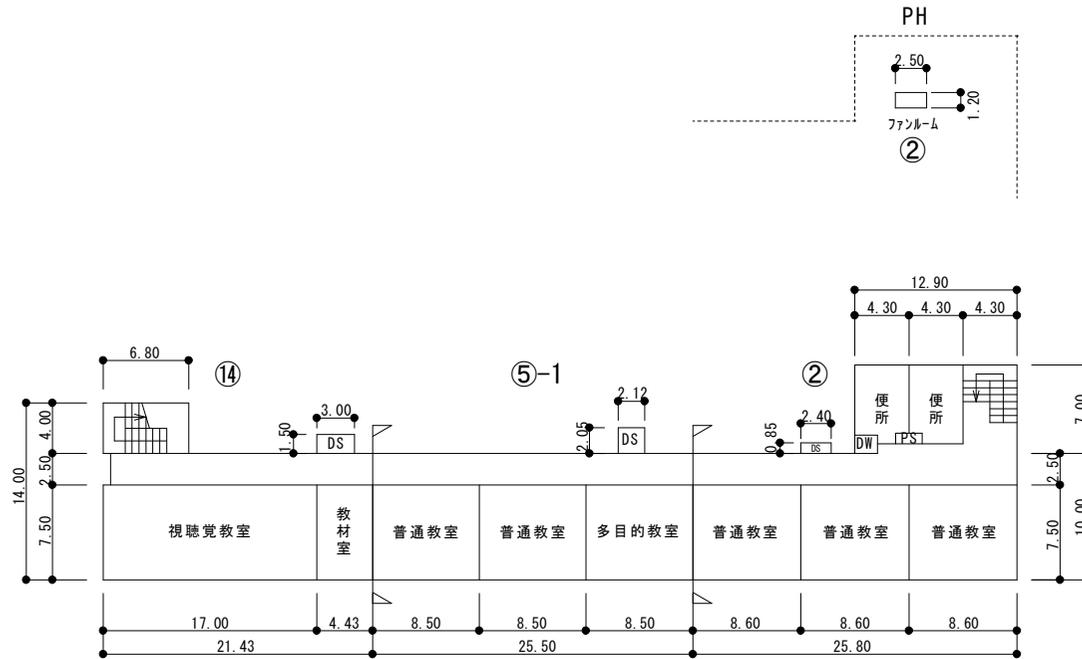

3階平面図 1/600


**凡例**

**建物**

- ⑥ 未とりこわし建物
- ⑦ 危険建物
- ⑧ 借用建物
- ⑨ 一時使用建物
- ⑩ 屋外教育環境整備事業によるもの
- ⑪ 屋外運動場


**方位**

(北に矢印を付す)

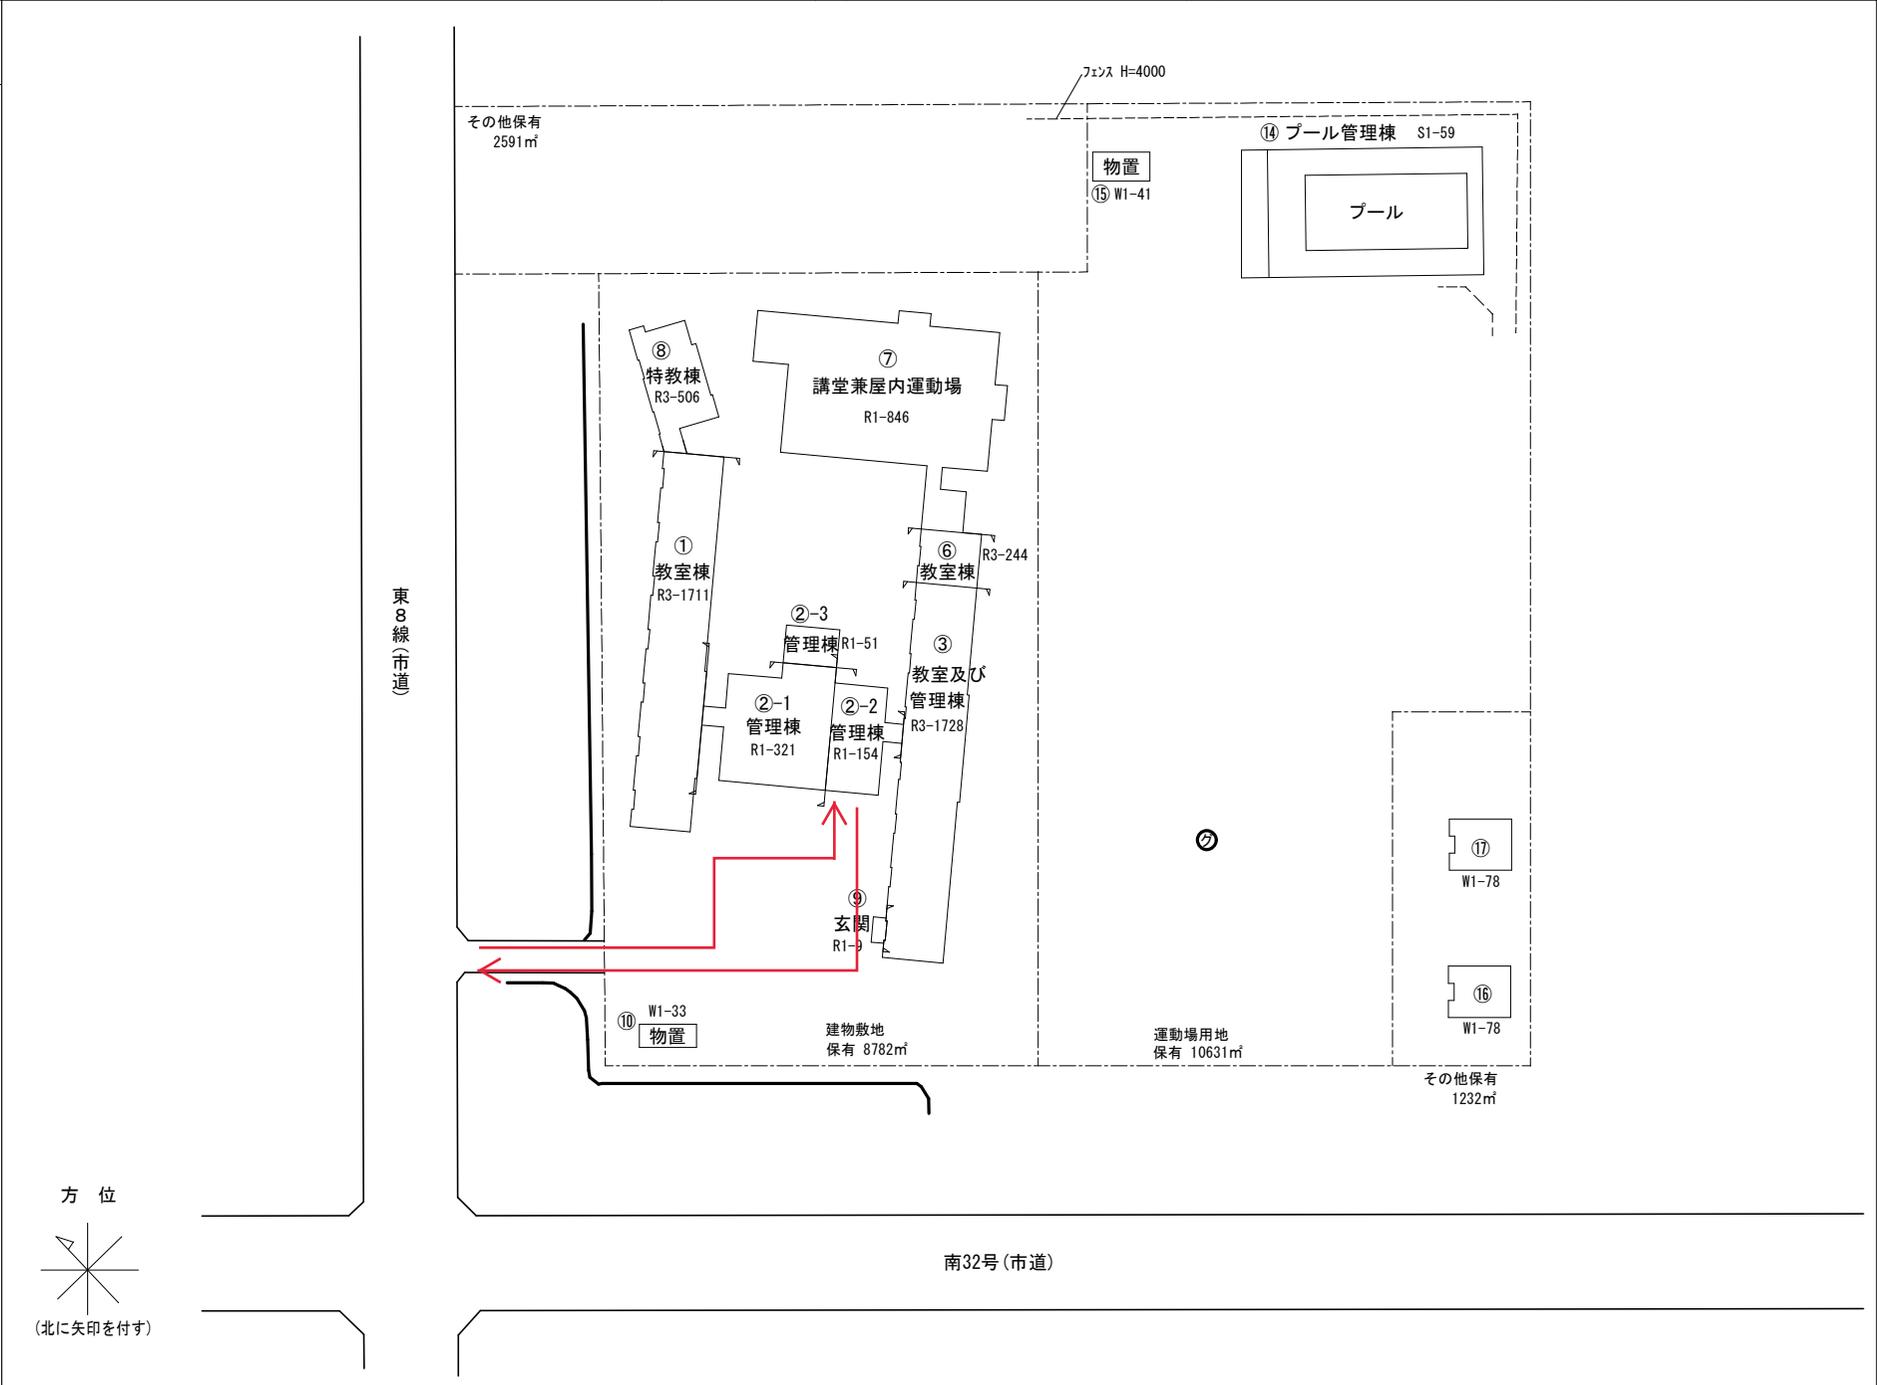




(都道府県)	(市町村)	(学校)
012240	756	

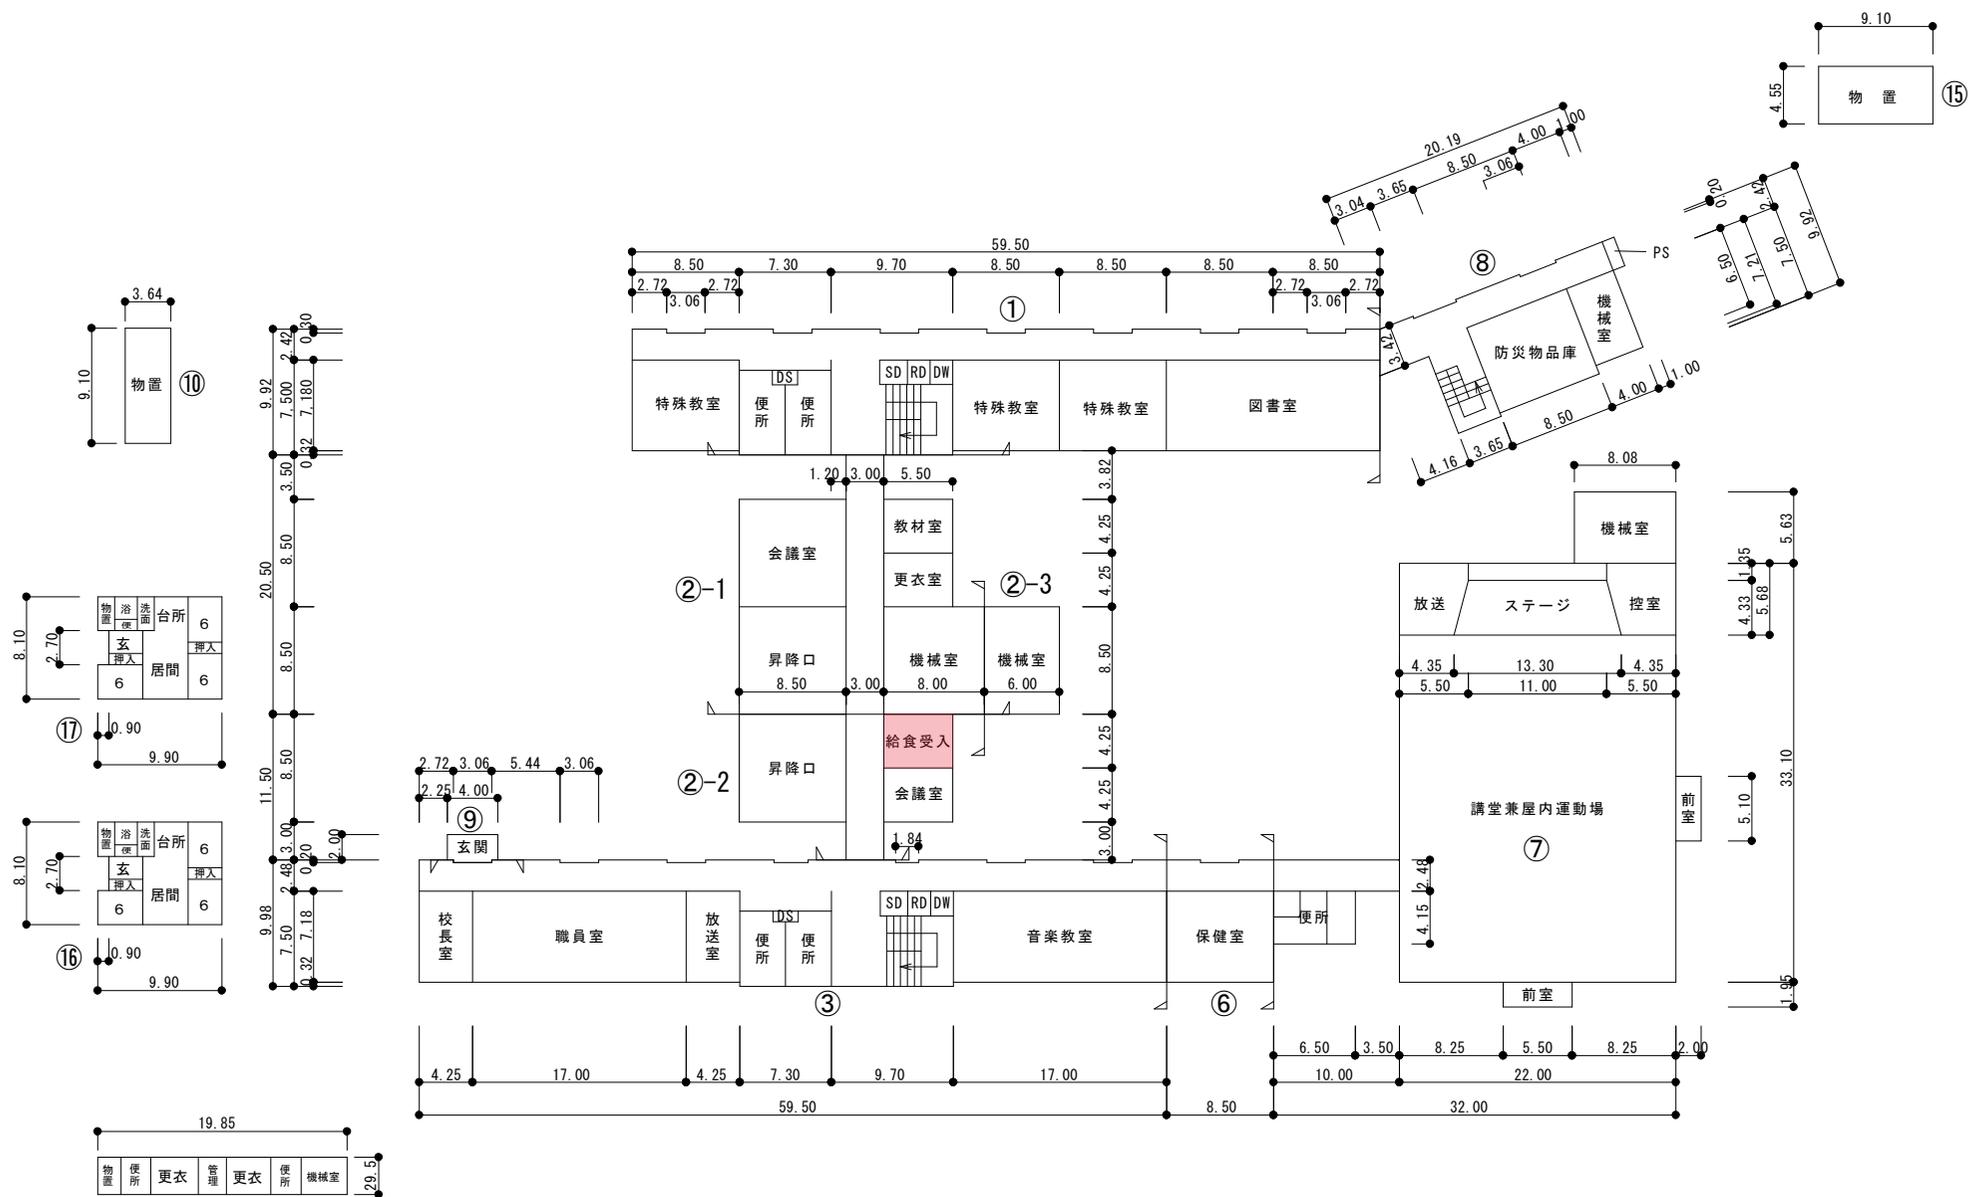


1階平面図 1/600


機械室 152㎡  
45㎡  
プール専用付属室 59㎡

3階平面図 1/600

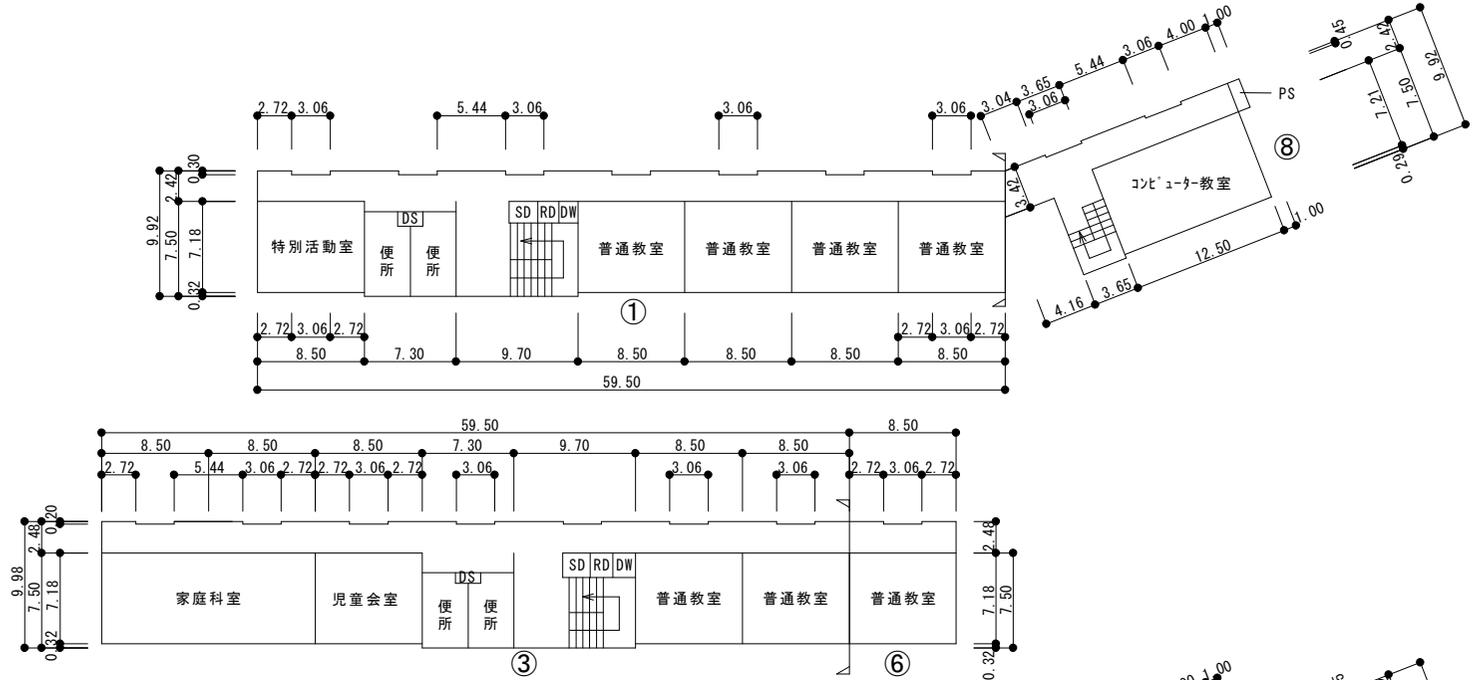

2階平面図 1/600

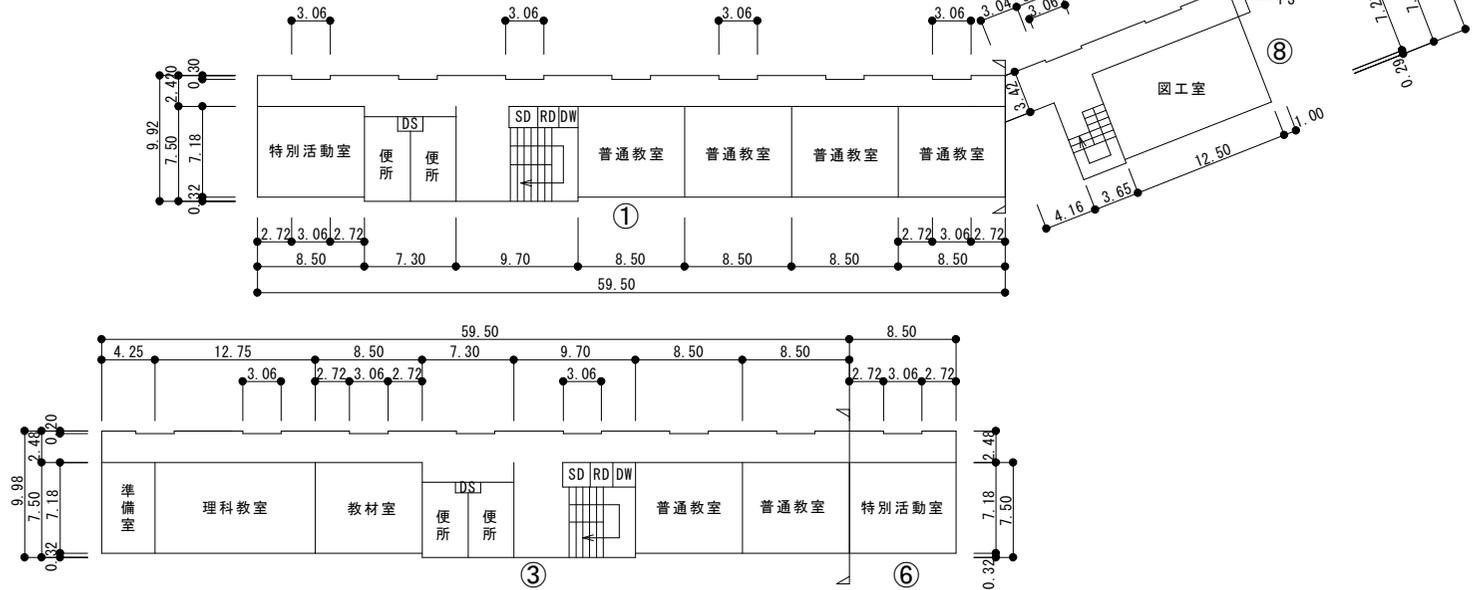

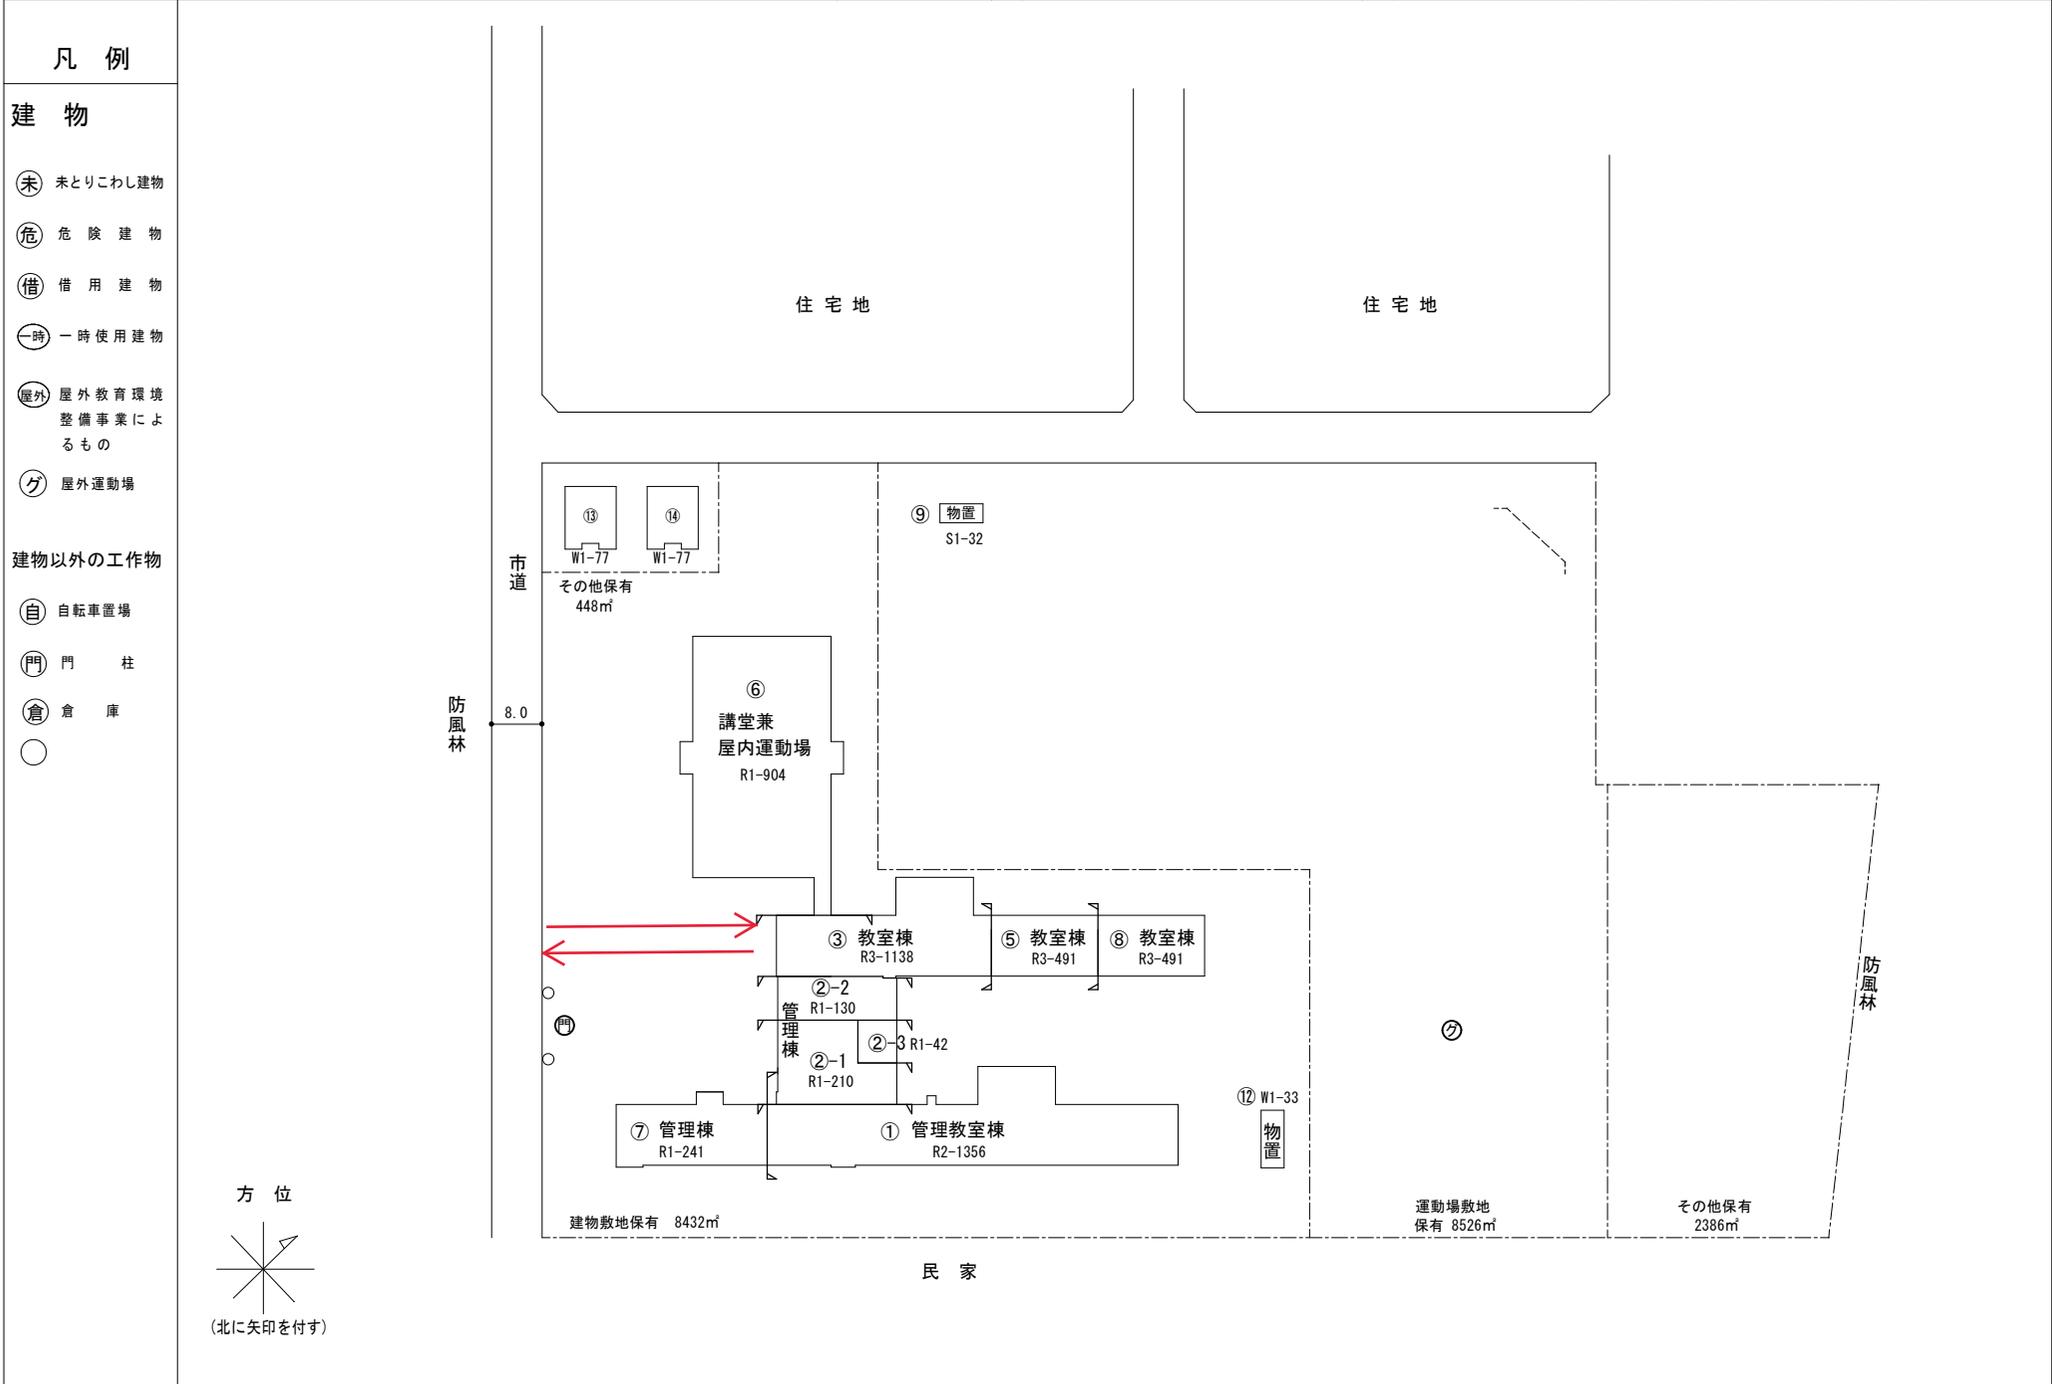





⑬



⑭

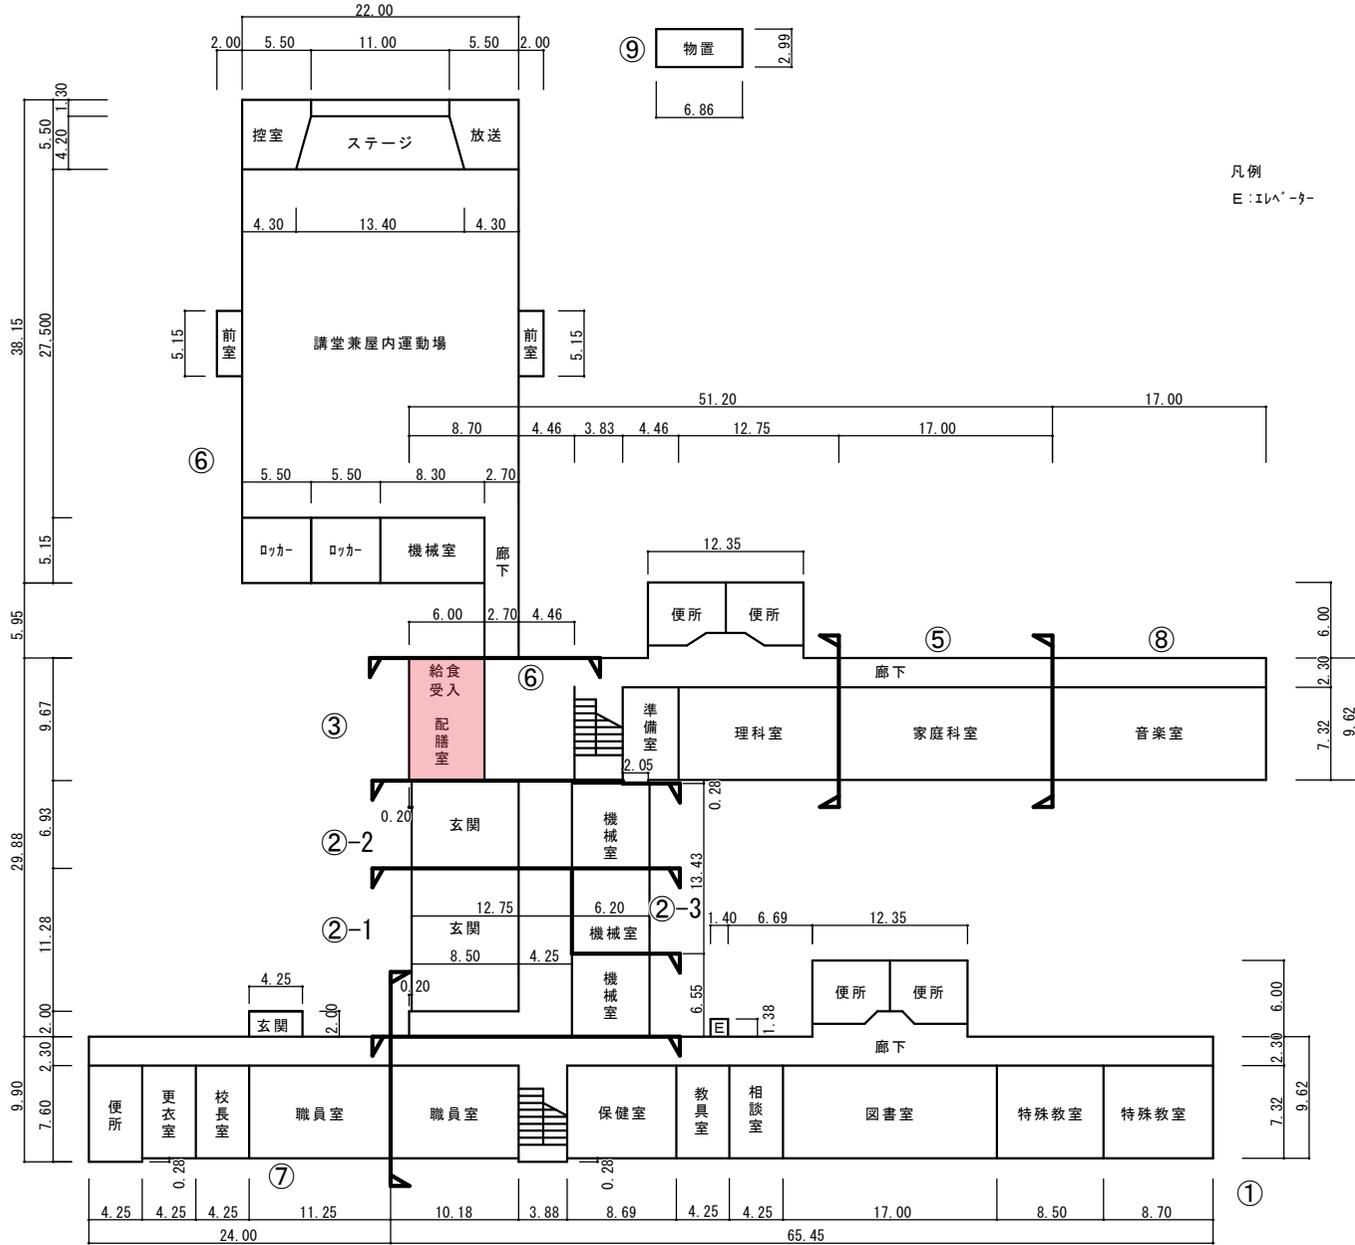


凡例  
E:エレベーター

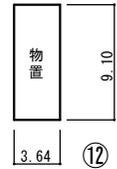


⑫

1階平面図 1/600


機械室 124㎡  
43㎡

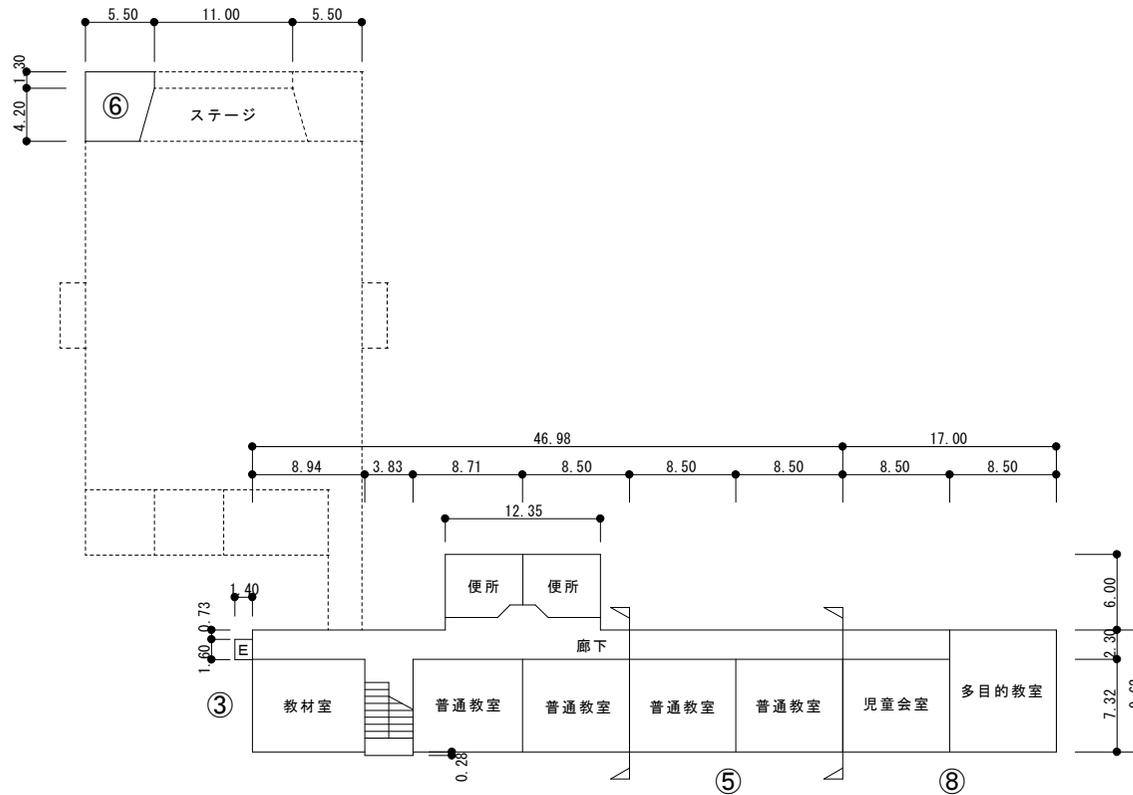

凡例  
E:エレベーター

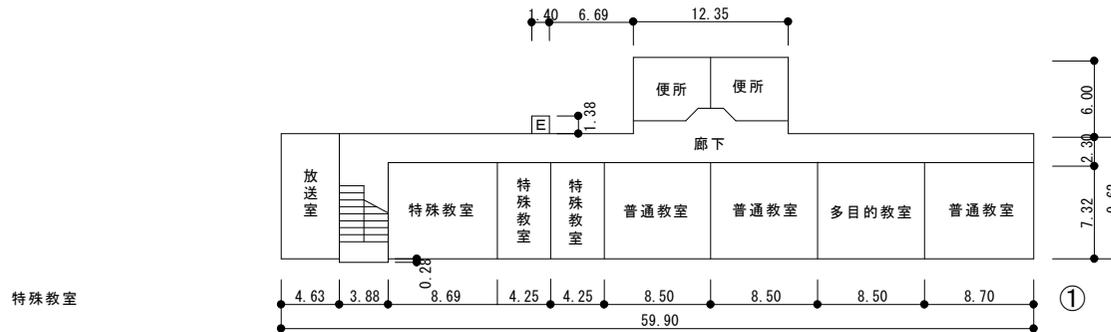



2階平面図 1/600

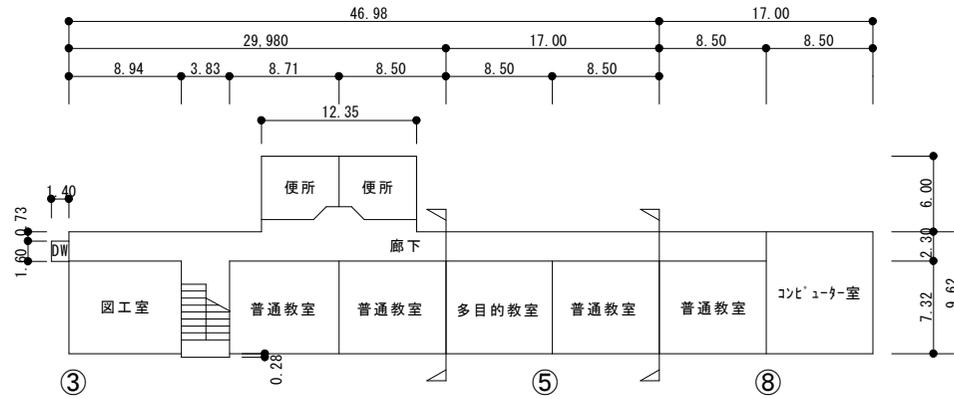

凡例  
E:エレベーター




3階平面図 1/600

- 凡例
- 建物
- ⊖ 未とりこわし建物
  - ⊖ 危険建物
  - ⊖ 借用建物
  - ⊖ 一時使用建物
  - ⊖ 屋外教育環境整備事業によるもの
  - ⊖ 屋外運動場
- 建物以外の工作物
- ⊖ 自転車置場
  - ⊖ 門 柱
  - ⊖ 倉 庫
  -

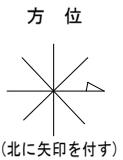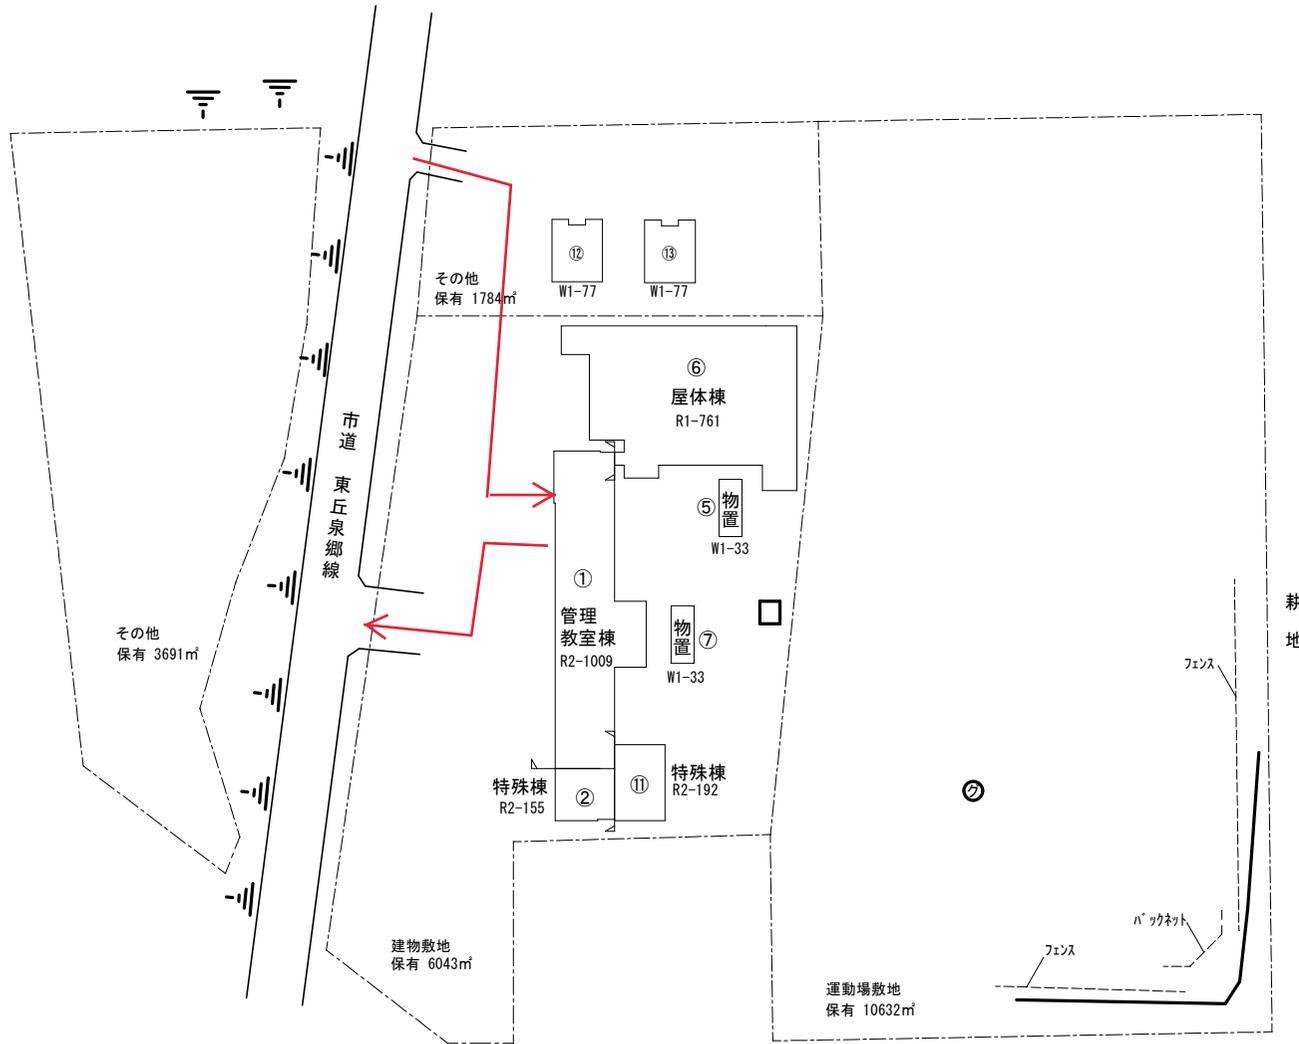


(令和 6 年度)

平面図	縮尺	1/600	0	10	20	m	学校名	東 小学校			調査番号	(都道府県)	(市町村)	(学校)	整理番号	345-1
								01	224	0758						

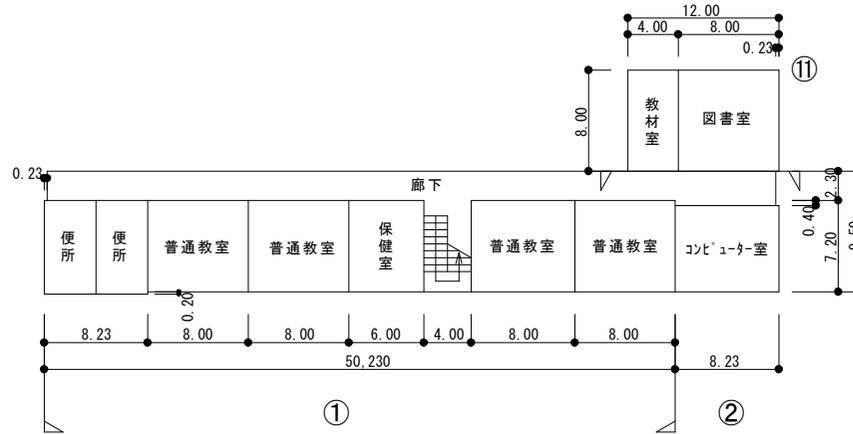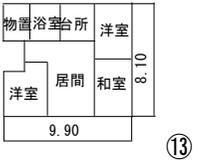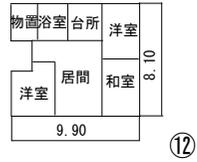

2階平面図 1/600

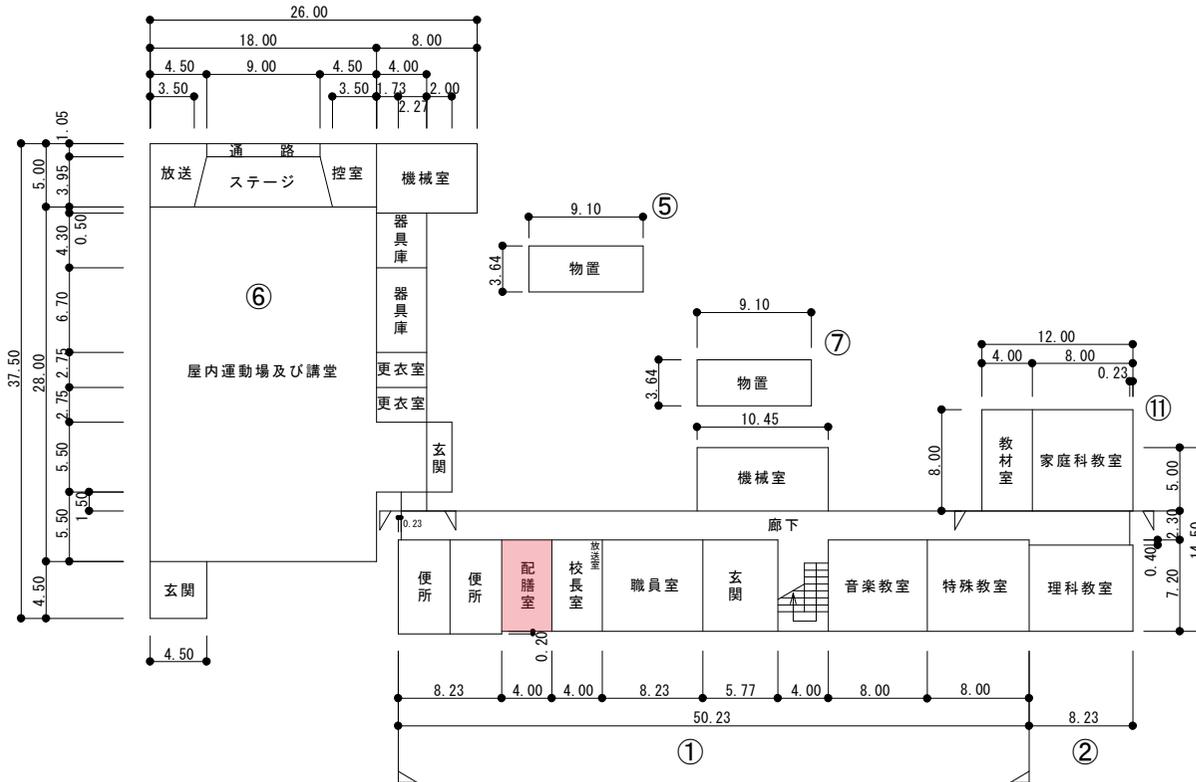

1階平面図 1/600

機械室 52㎡  
44㎡



凡例

建物


- 未 未とりこわし建物
- 危 危険建物
- 借 借用建物
- 一時 一時使用建物
- 屋外 屋外教育環境整備事業によるもの
- グ 屋外運動場

建物以外の工作物


- 自 自転車置場
- 門 門柱
- 倉 倉庫
- 

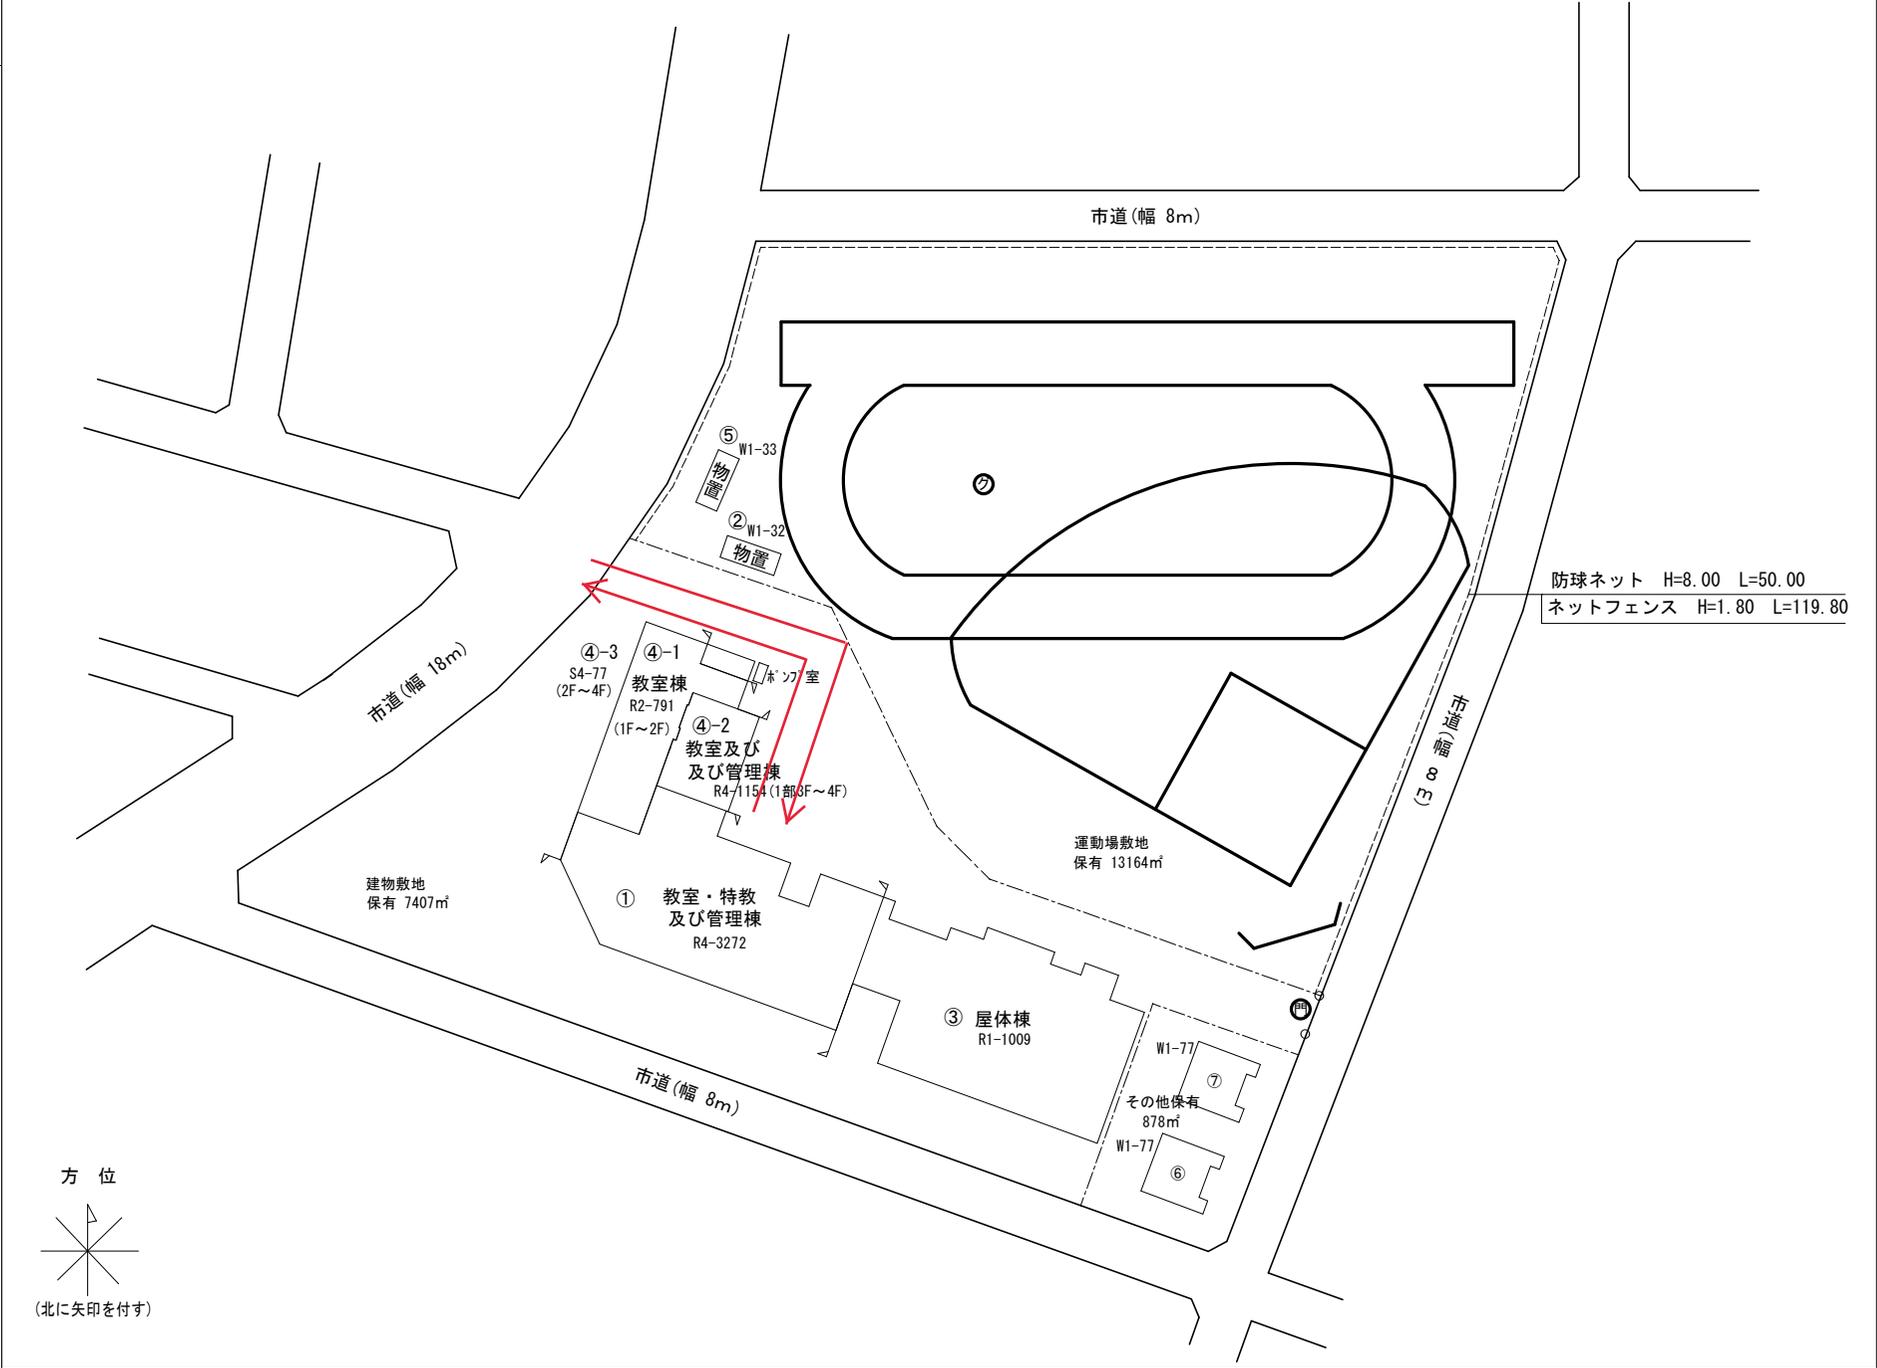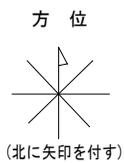


(令和 6 年度)

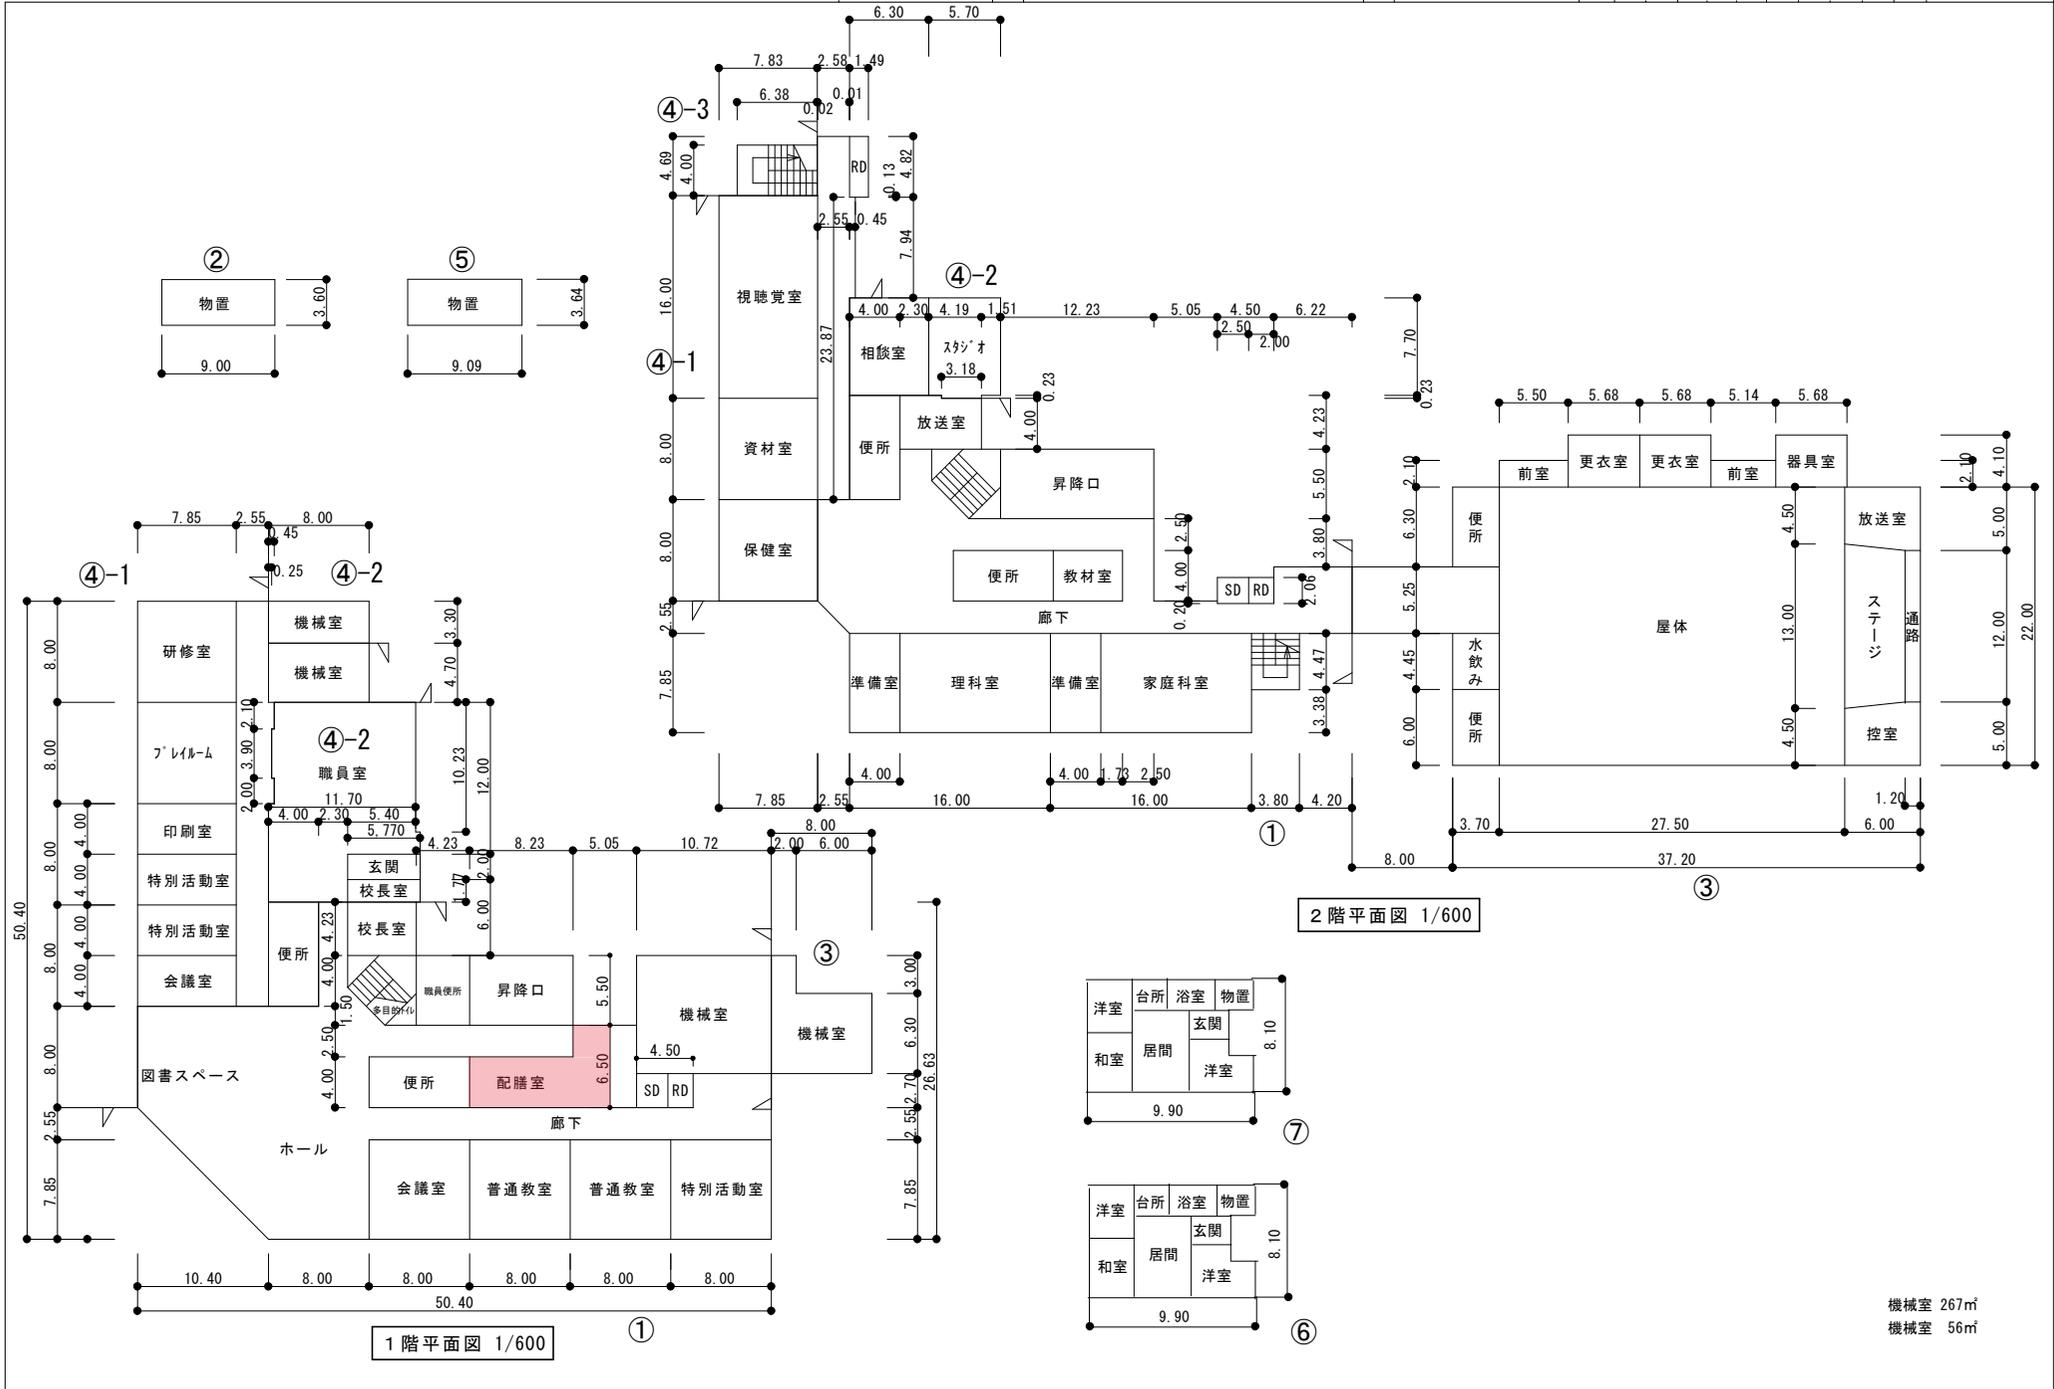

機械室 267㎡  
機械室 56㎡

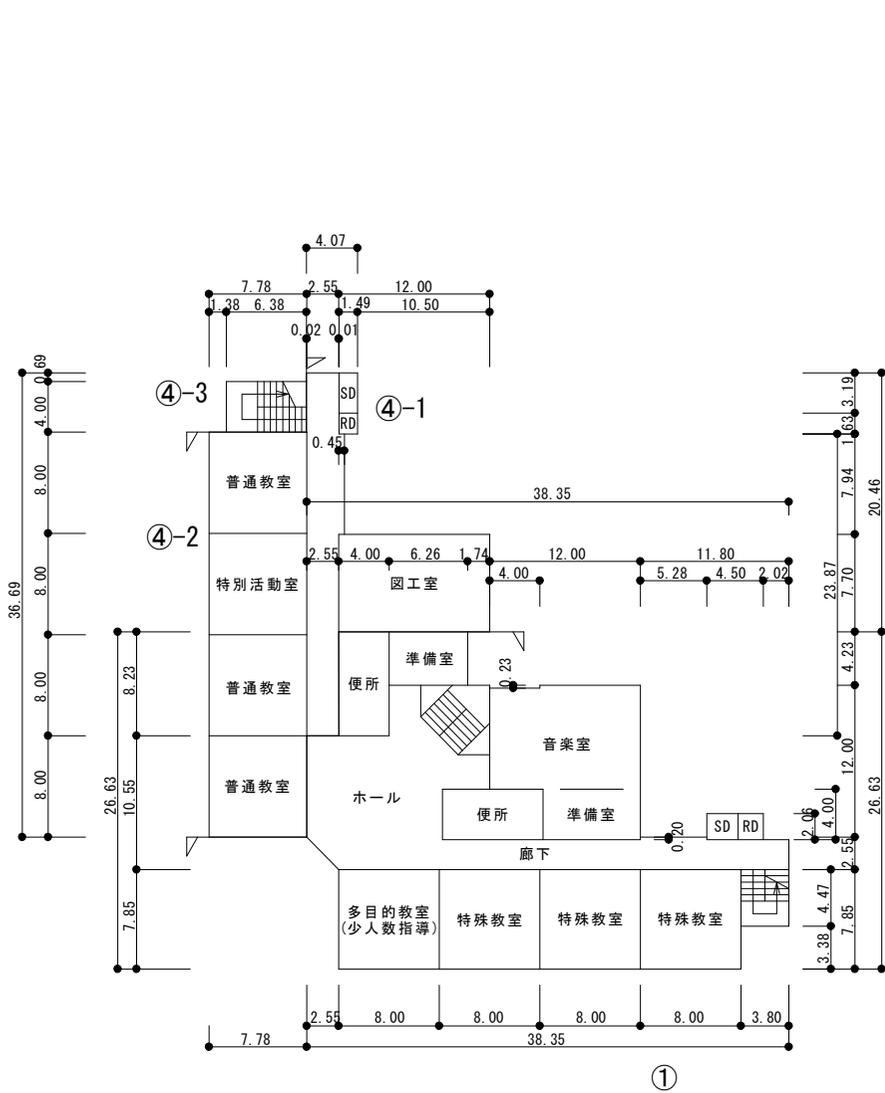


3階平面図 1/600


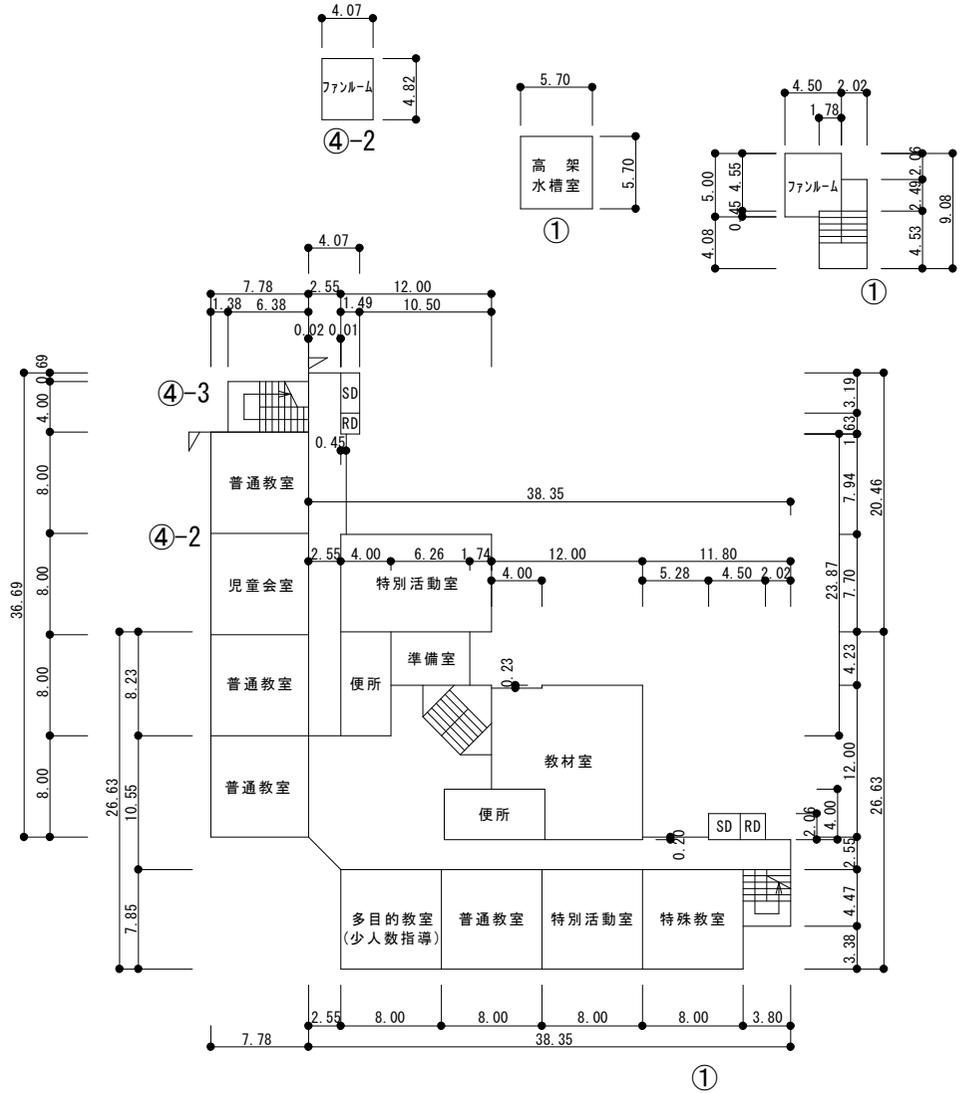


4階平面図 1/600


- 凡例**
- 建物**
- ⊖ 未とりこわし建物
  - ⊖ 危険建物
  - 借 借用建物
  - ⊖ 一時使用建物
  - ⊖ 屋外教育環境整備事業によるもの
  - ⊖ 屋外運動場
- 建物以外の工作物**
- 自 自転車置場
  - 門 門柱
  - 倉 倉庫
  -

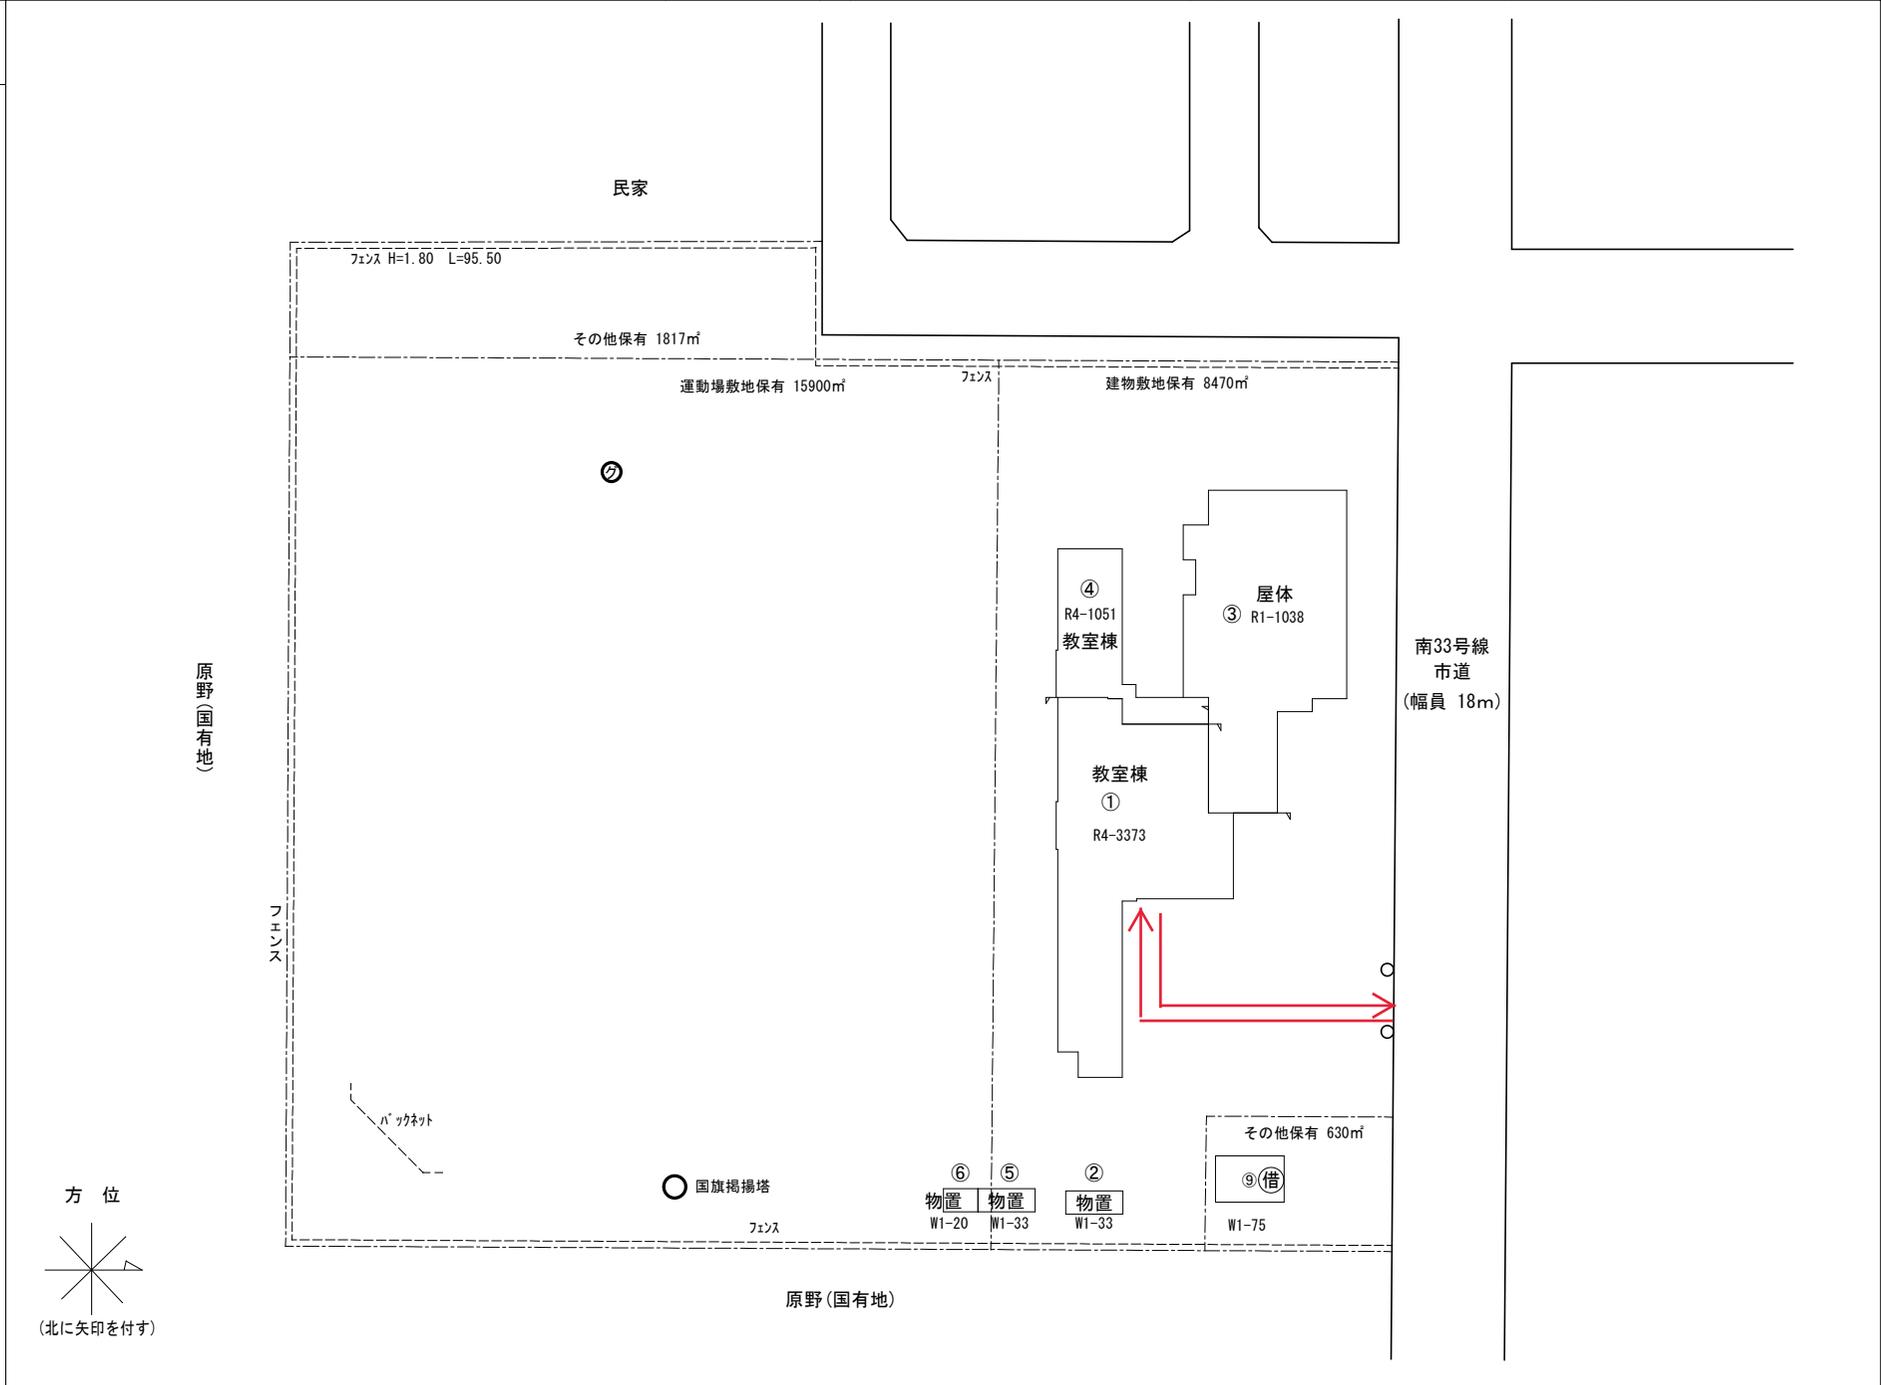

(令和 6 年度)

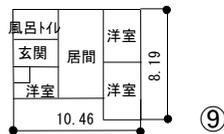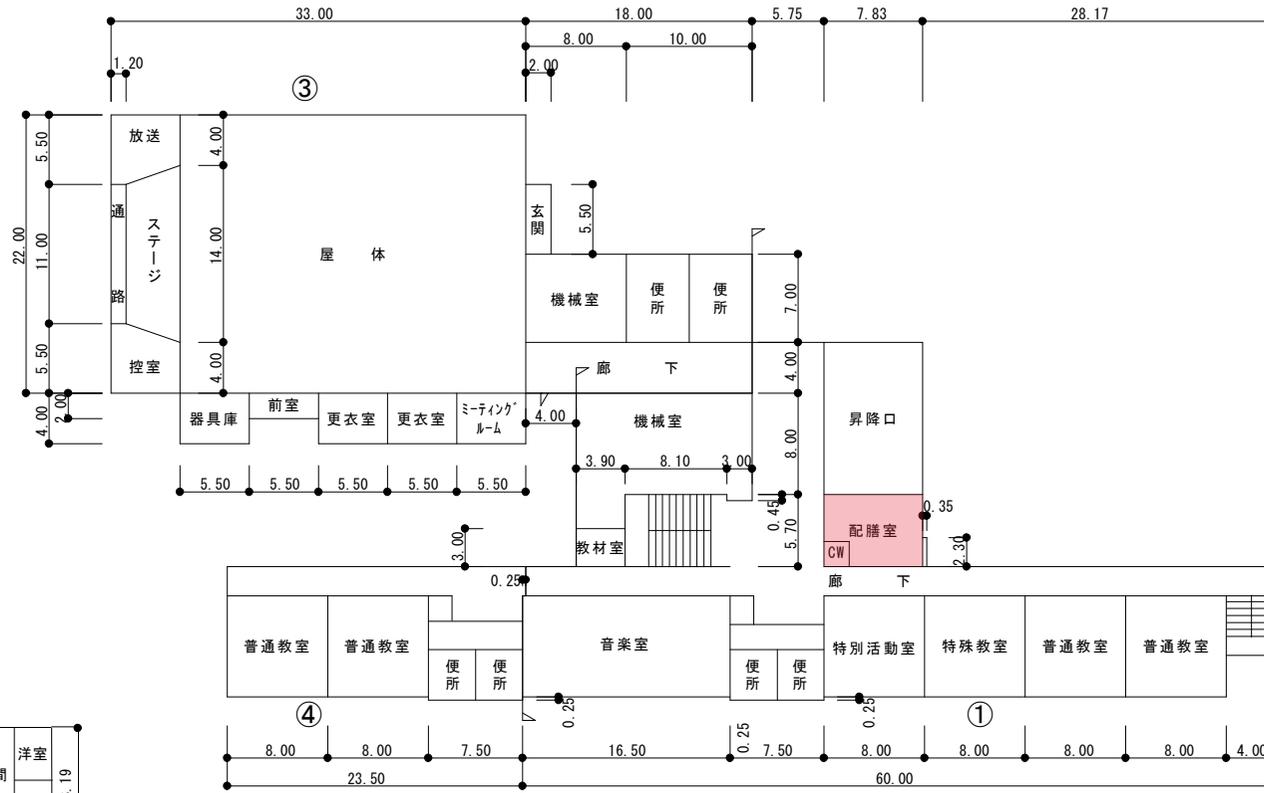

1階平面図 1/600

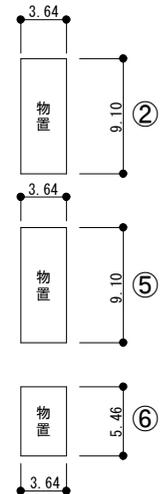


9.10


機械室 213㎡  
60㎡

(令和 6 年度)



4階平面図 1/600

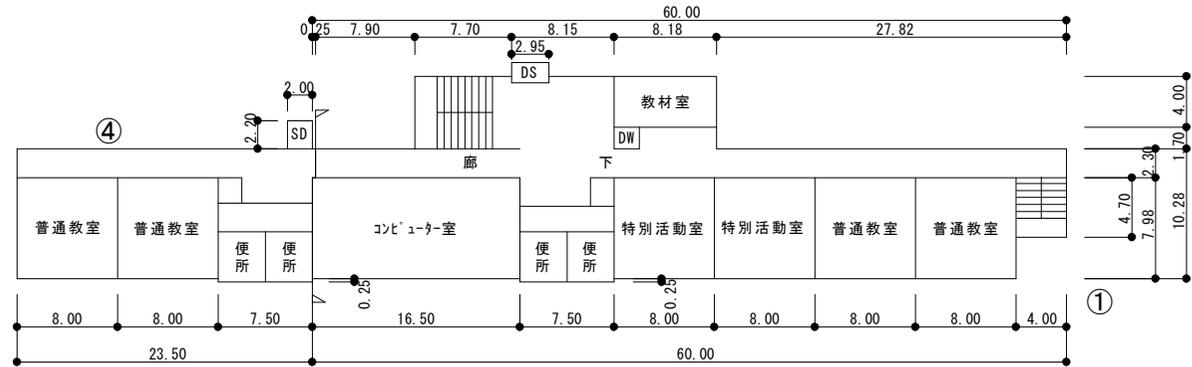

3階平面図 1/600

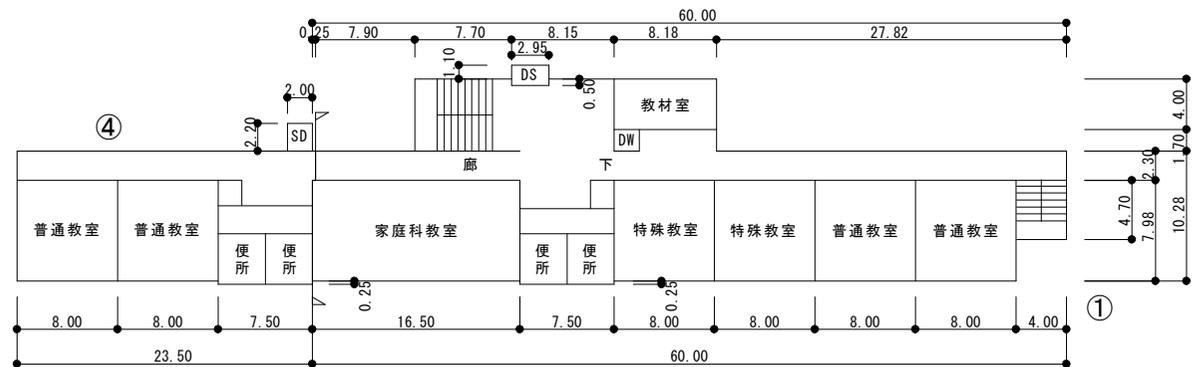


2階平面図 1/600

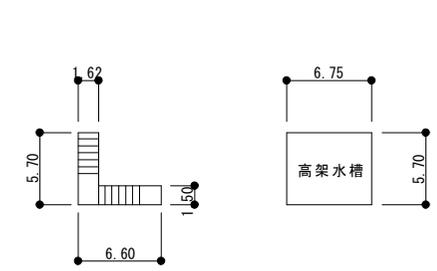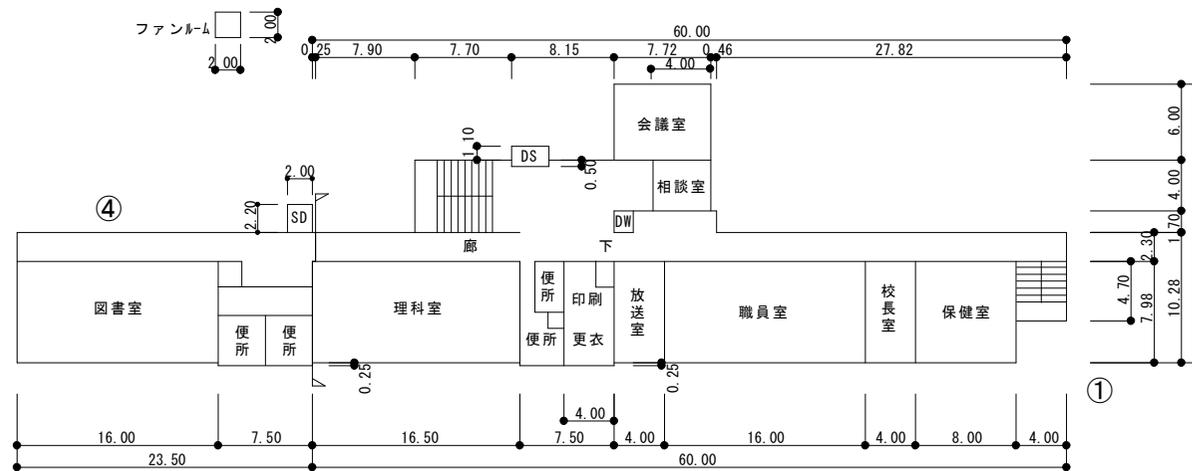


屋上階 1/600

- 凡例**
- 建物**
- ⑥ 未とりこわし建物
  - ⑦ 危険建物
  - ⑧ 借用建物
  - ⑨ 一時使用建物
  - ⑩ 屋外教育環境整備事業によるもの
  - ⑪ 屋外運動場
- 建物以外の工作物**
- ⑫ 自転車置場
  - ⑬ 門柱
  - ⑭ 倉庫
  -

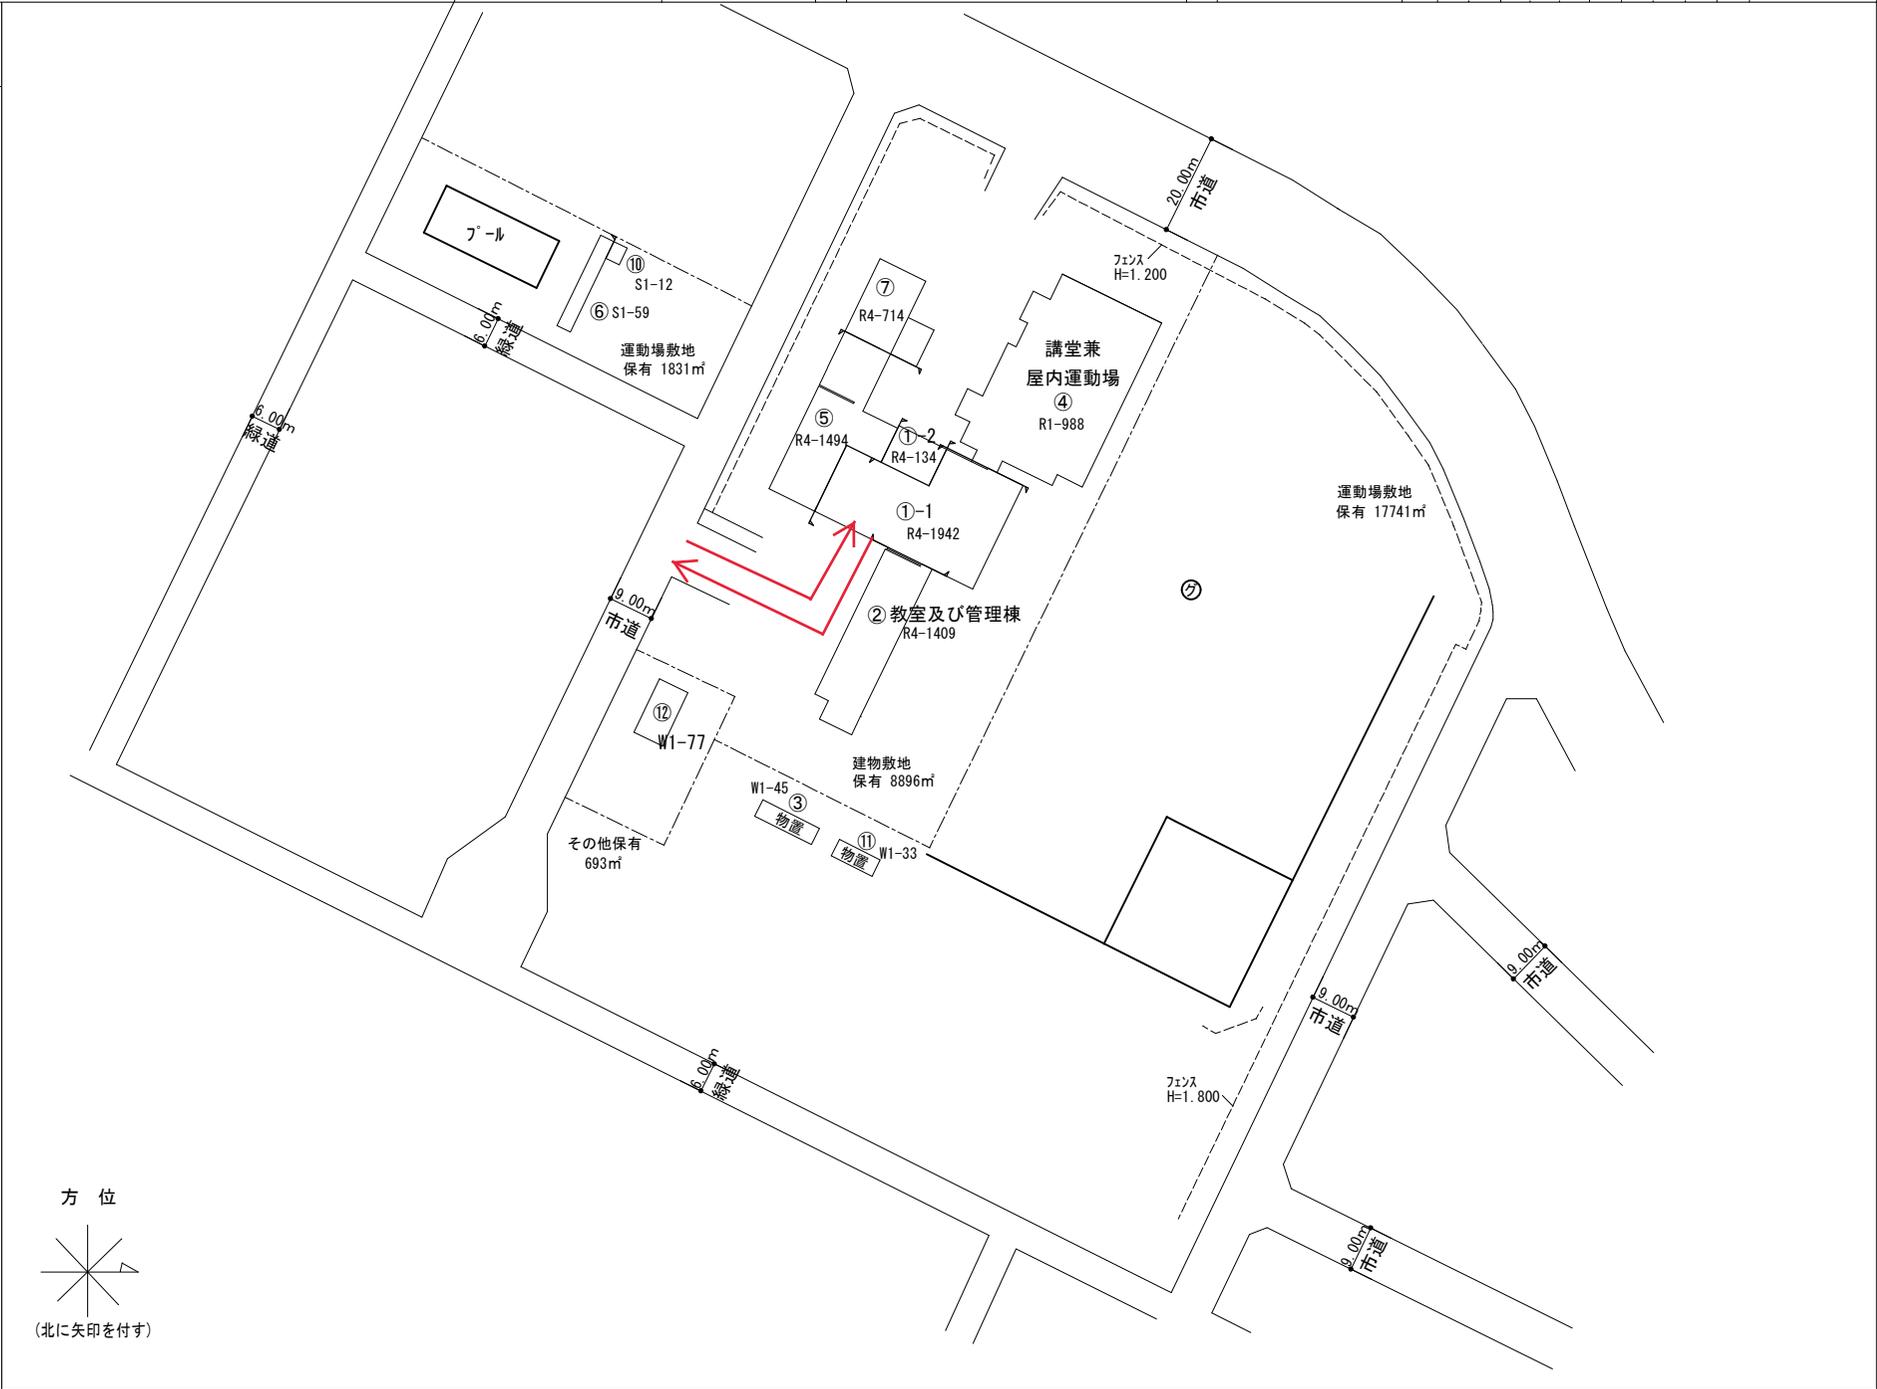

(令和 6 年度)


平面図	縮尺	1/600	学校名	向陽台小学校	調査番号	012242884	整理番号	348-1
		0 10 20 30			(都道府県)		(市町村)	(学校)

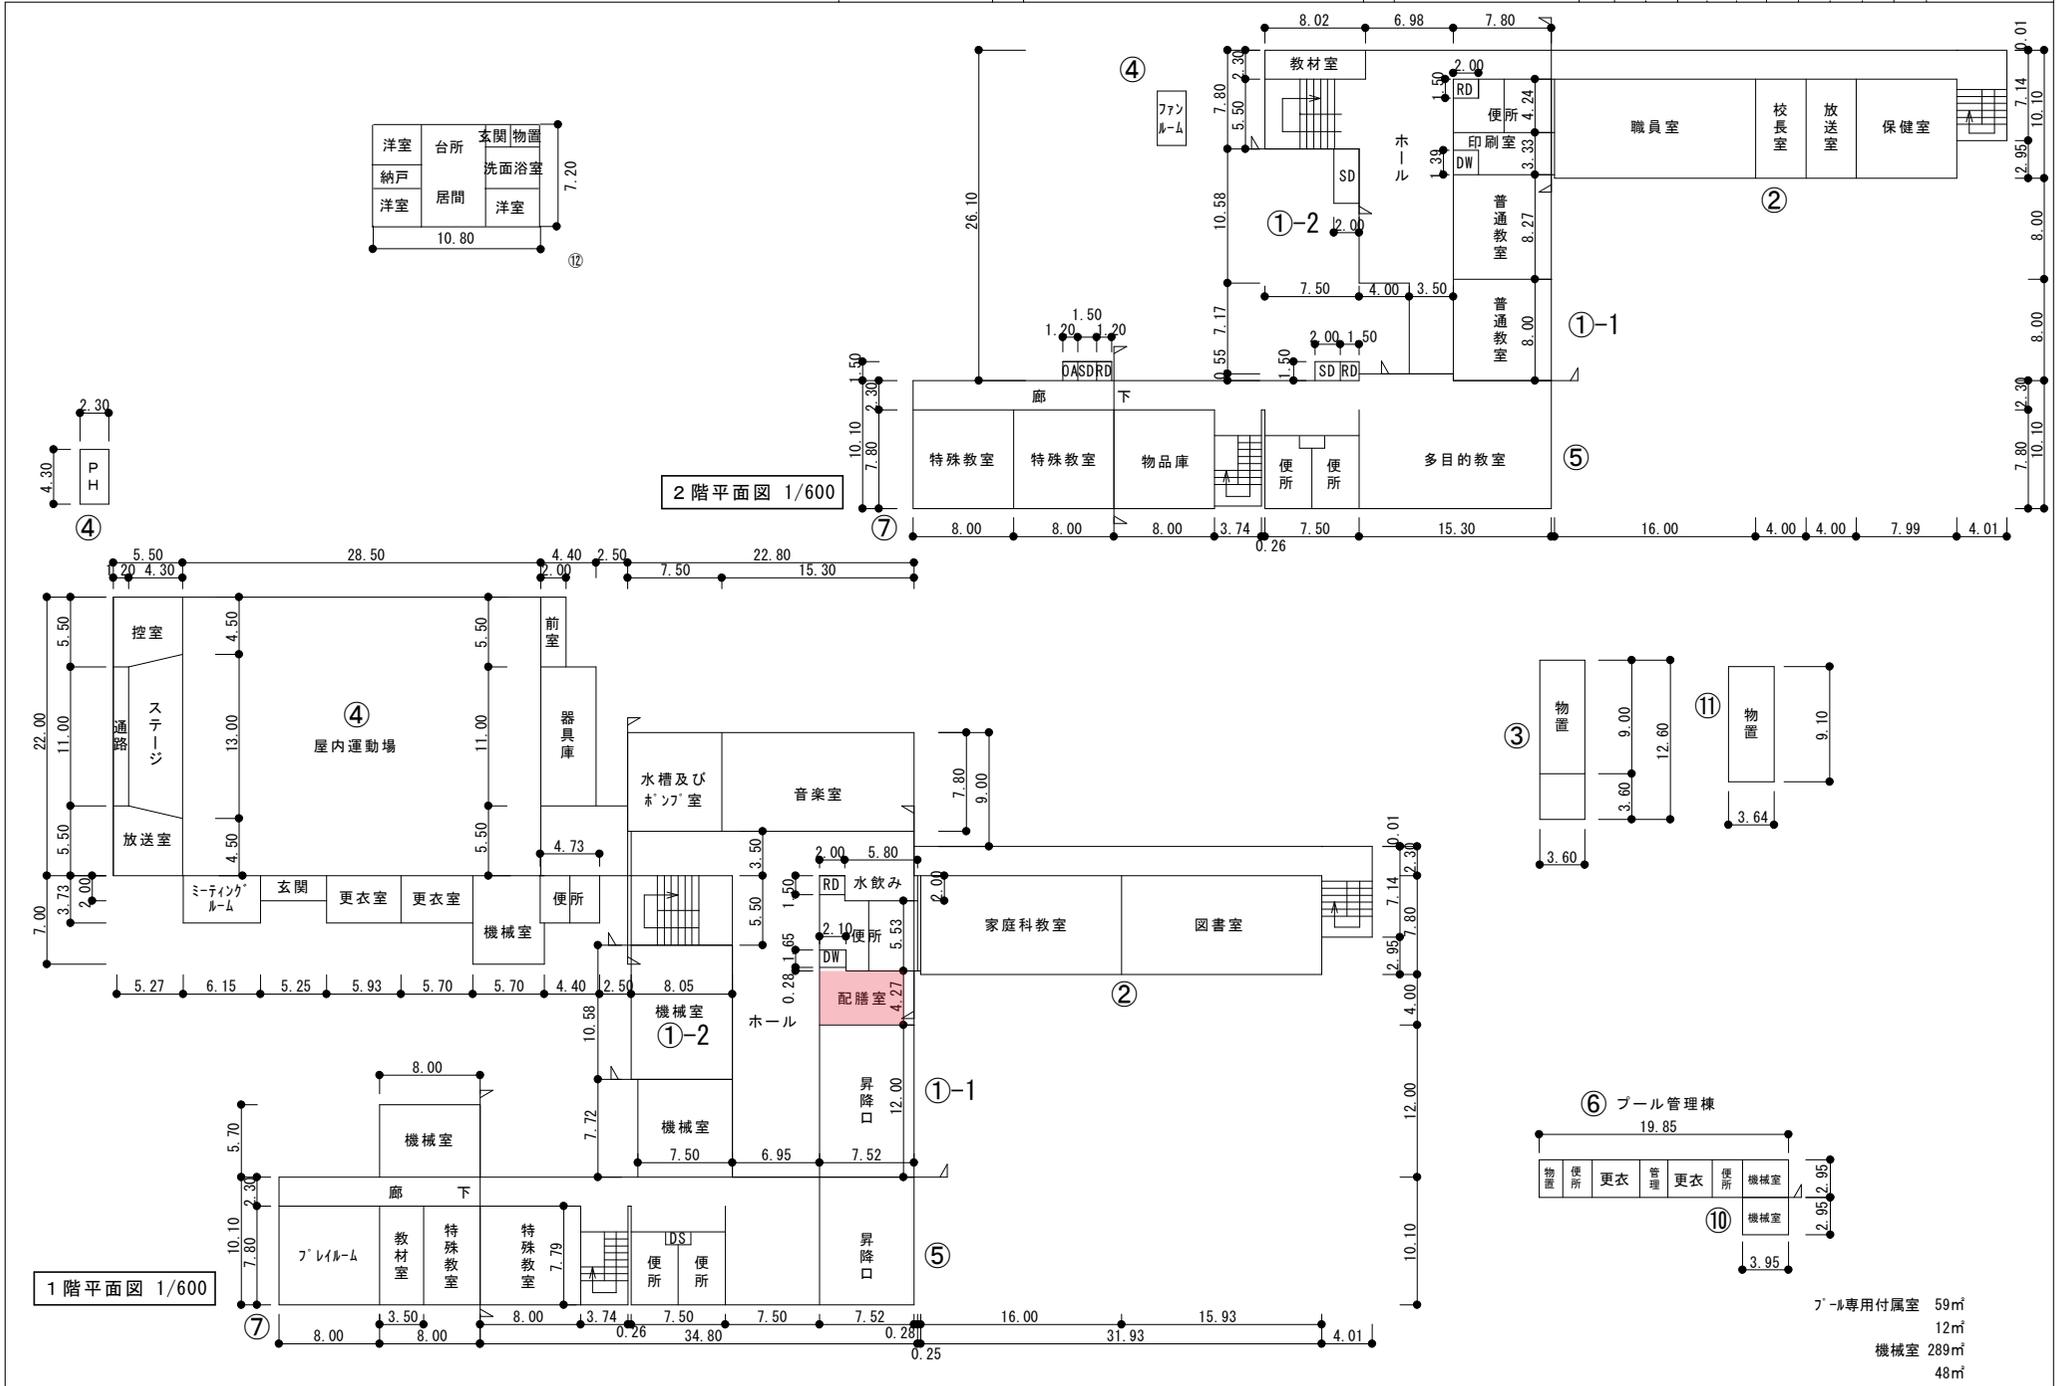


プール専用付属室 59㎡  
12㎡  
機械室 289㎡  
48㎡

(令和 6 年度)

平面図	縮尺	1/600	学校名	向陽台小学校	調査番号	(都道府県)	(市町村)	(学校)	整理番号
					01	22	42	88	

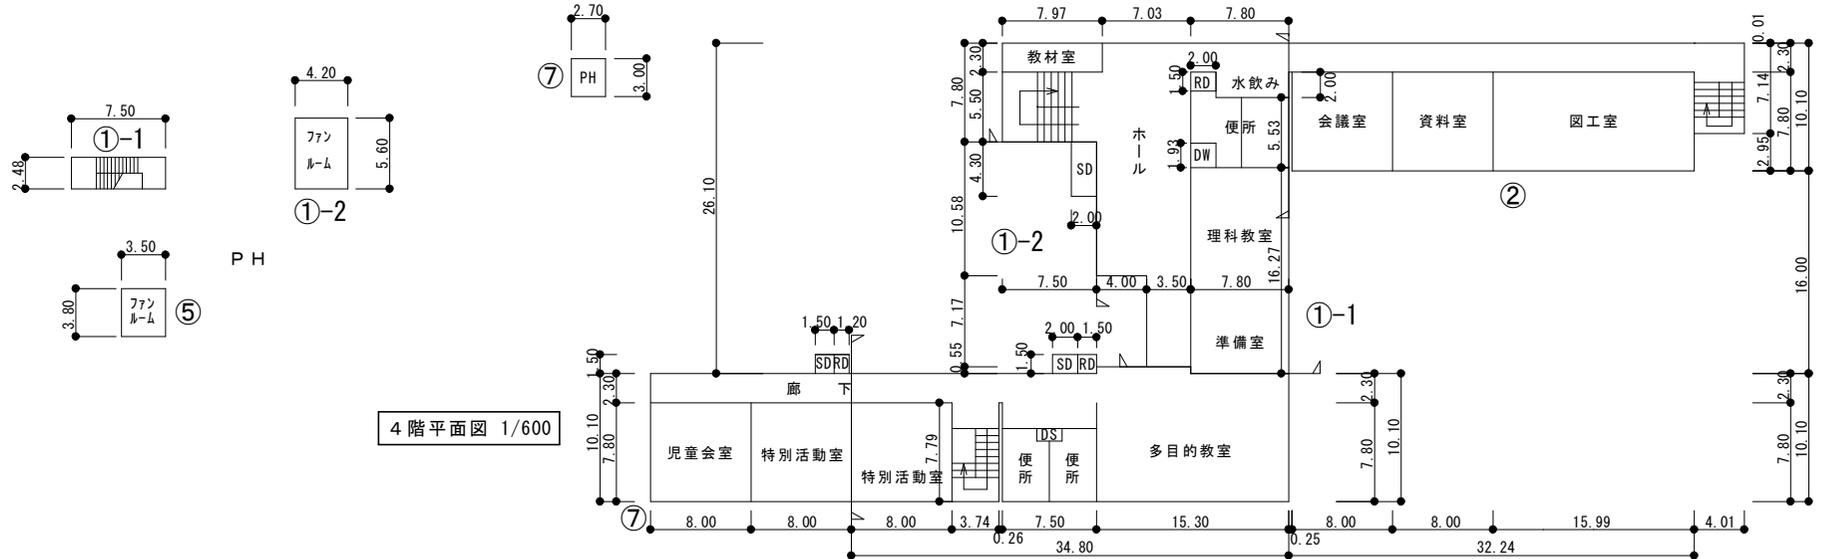


4階平面図 1/600

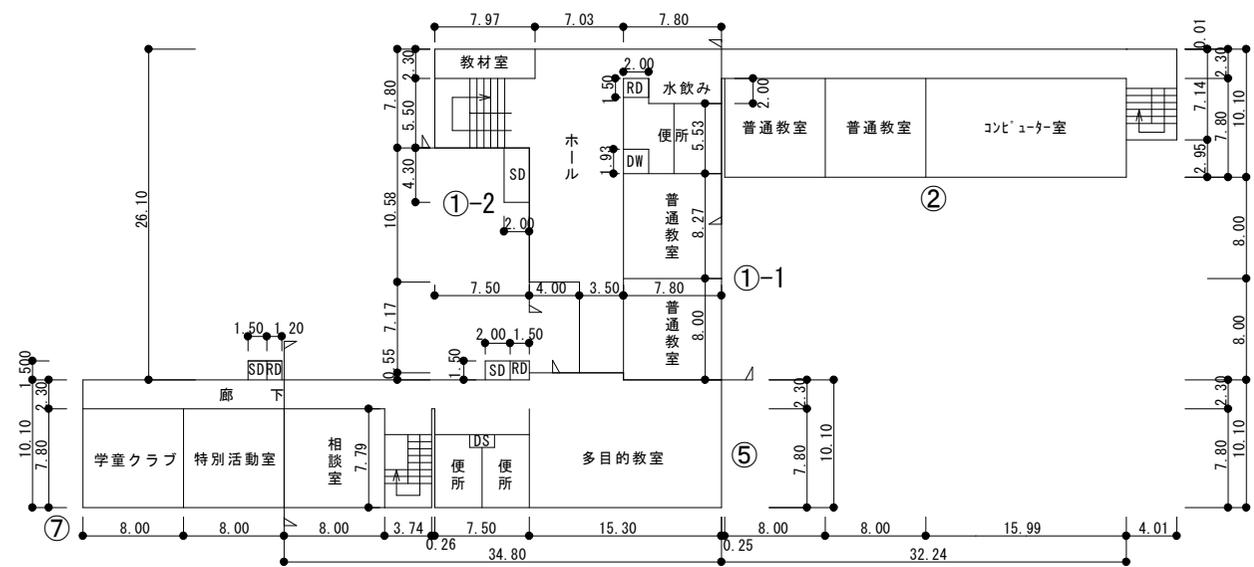

3階平面図 1/600

(令和 6 年度)

施設の配置図	縮尺	1/1200	0 10 20 30 40 50 m	学校名	北陽小学校	調査番号	(都道府県)	(市町村)	(学校)	整理番号
						01	22	42	98	

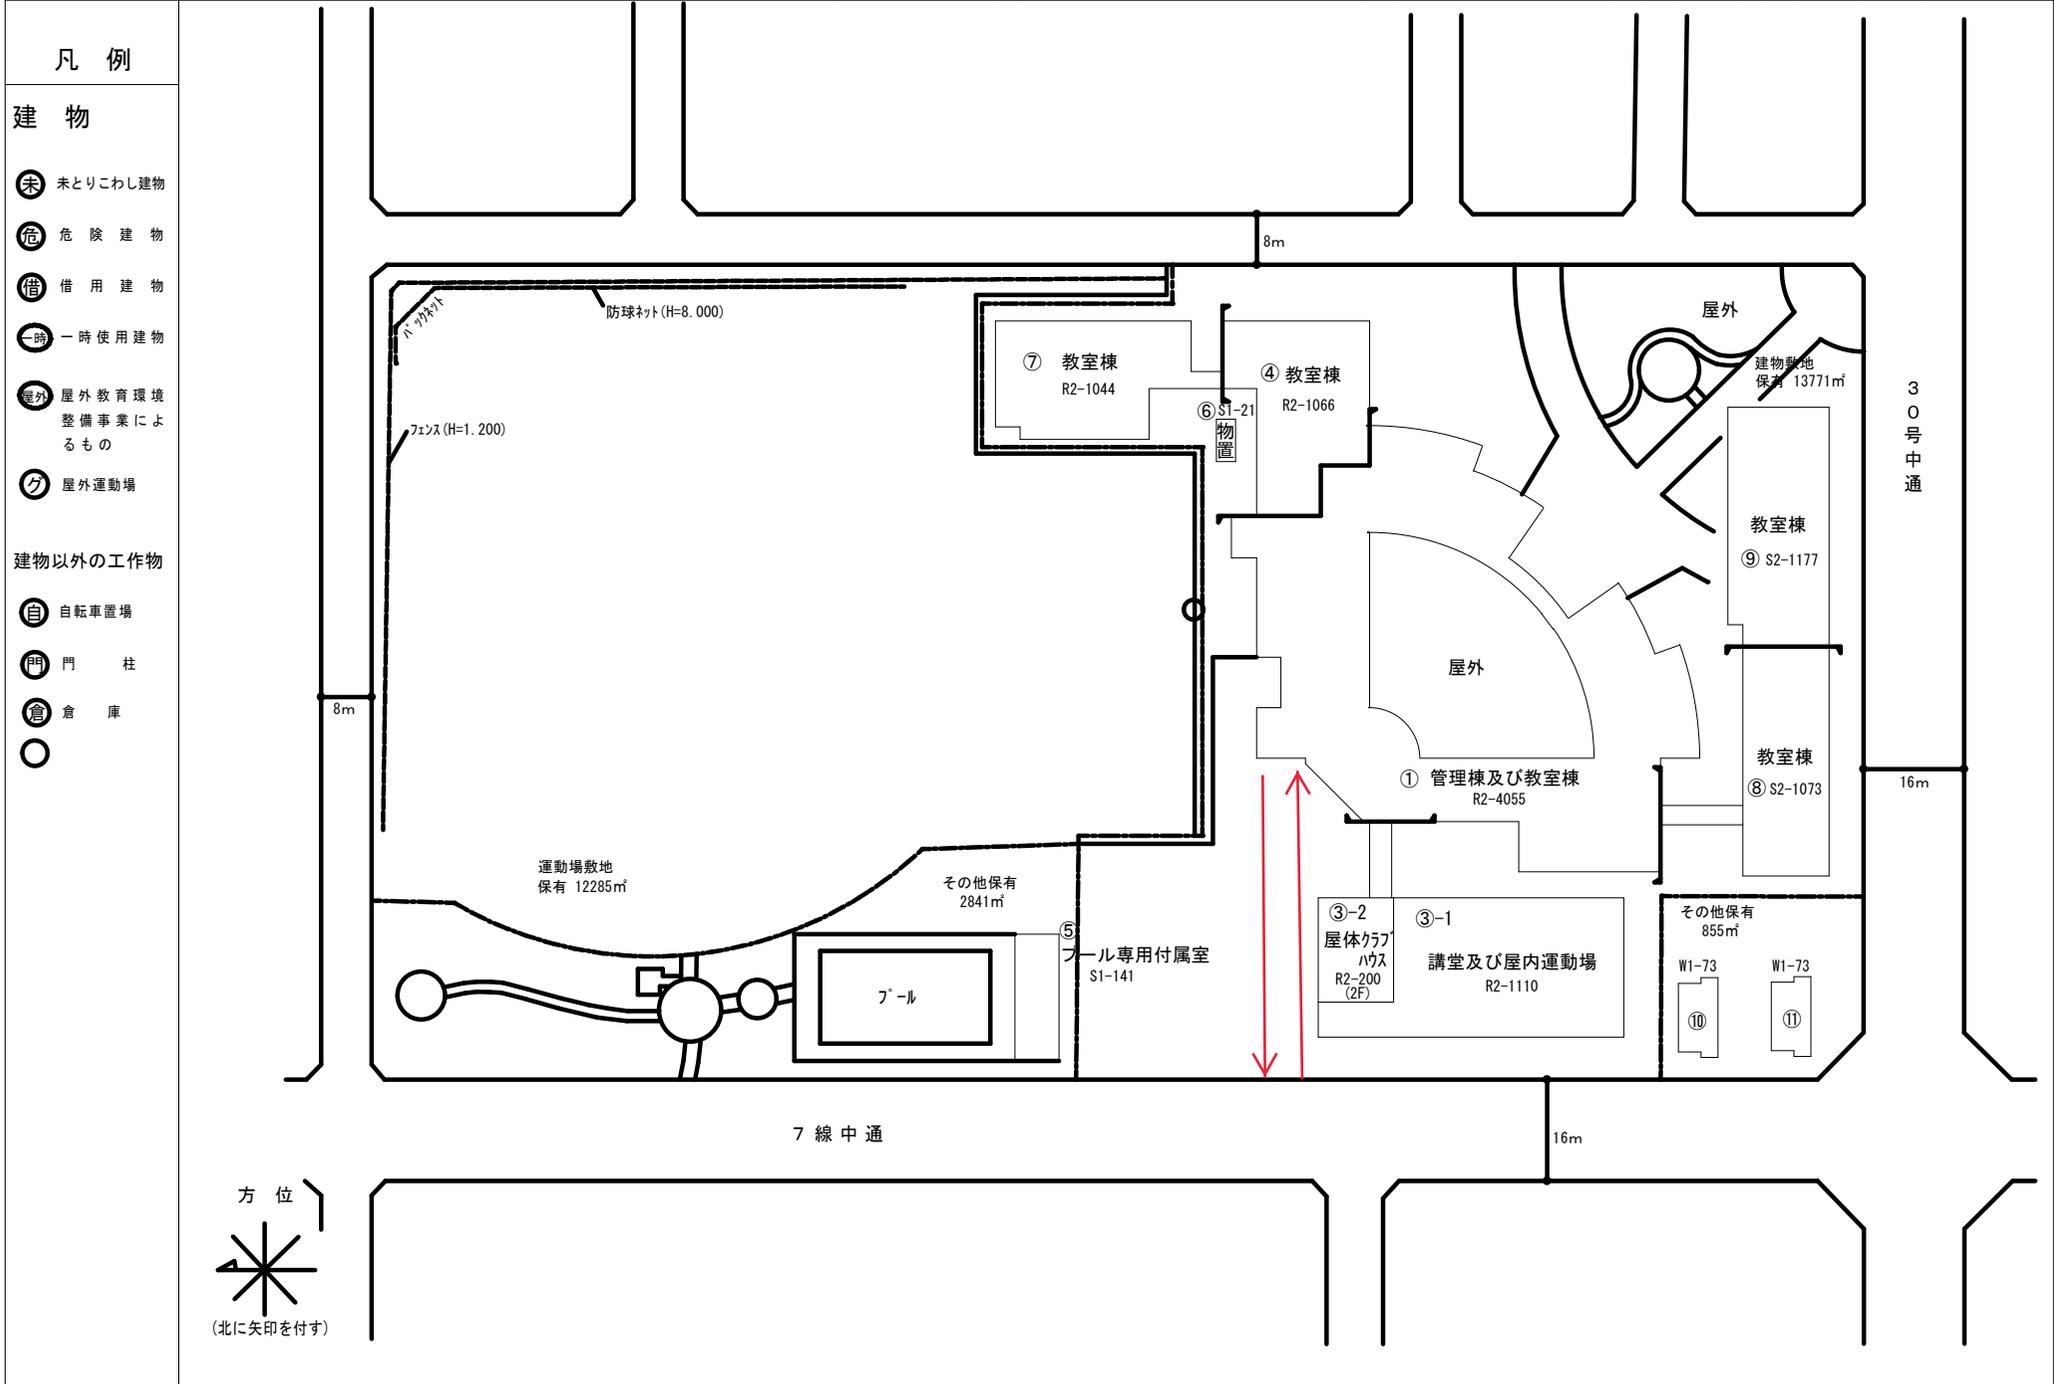


凡例

建物

- 未 未とりこわし建物
- 危 危険建物
- 借 借用建物
- 一時 一時使用建物
- 屋外 屋外教育環境整備事業によるもの
- 屋外 屋外運動場

建物以外の工作物



- 自 自転車置場
- 門 門柱
- 倉 倉庫
- 

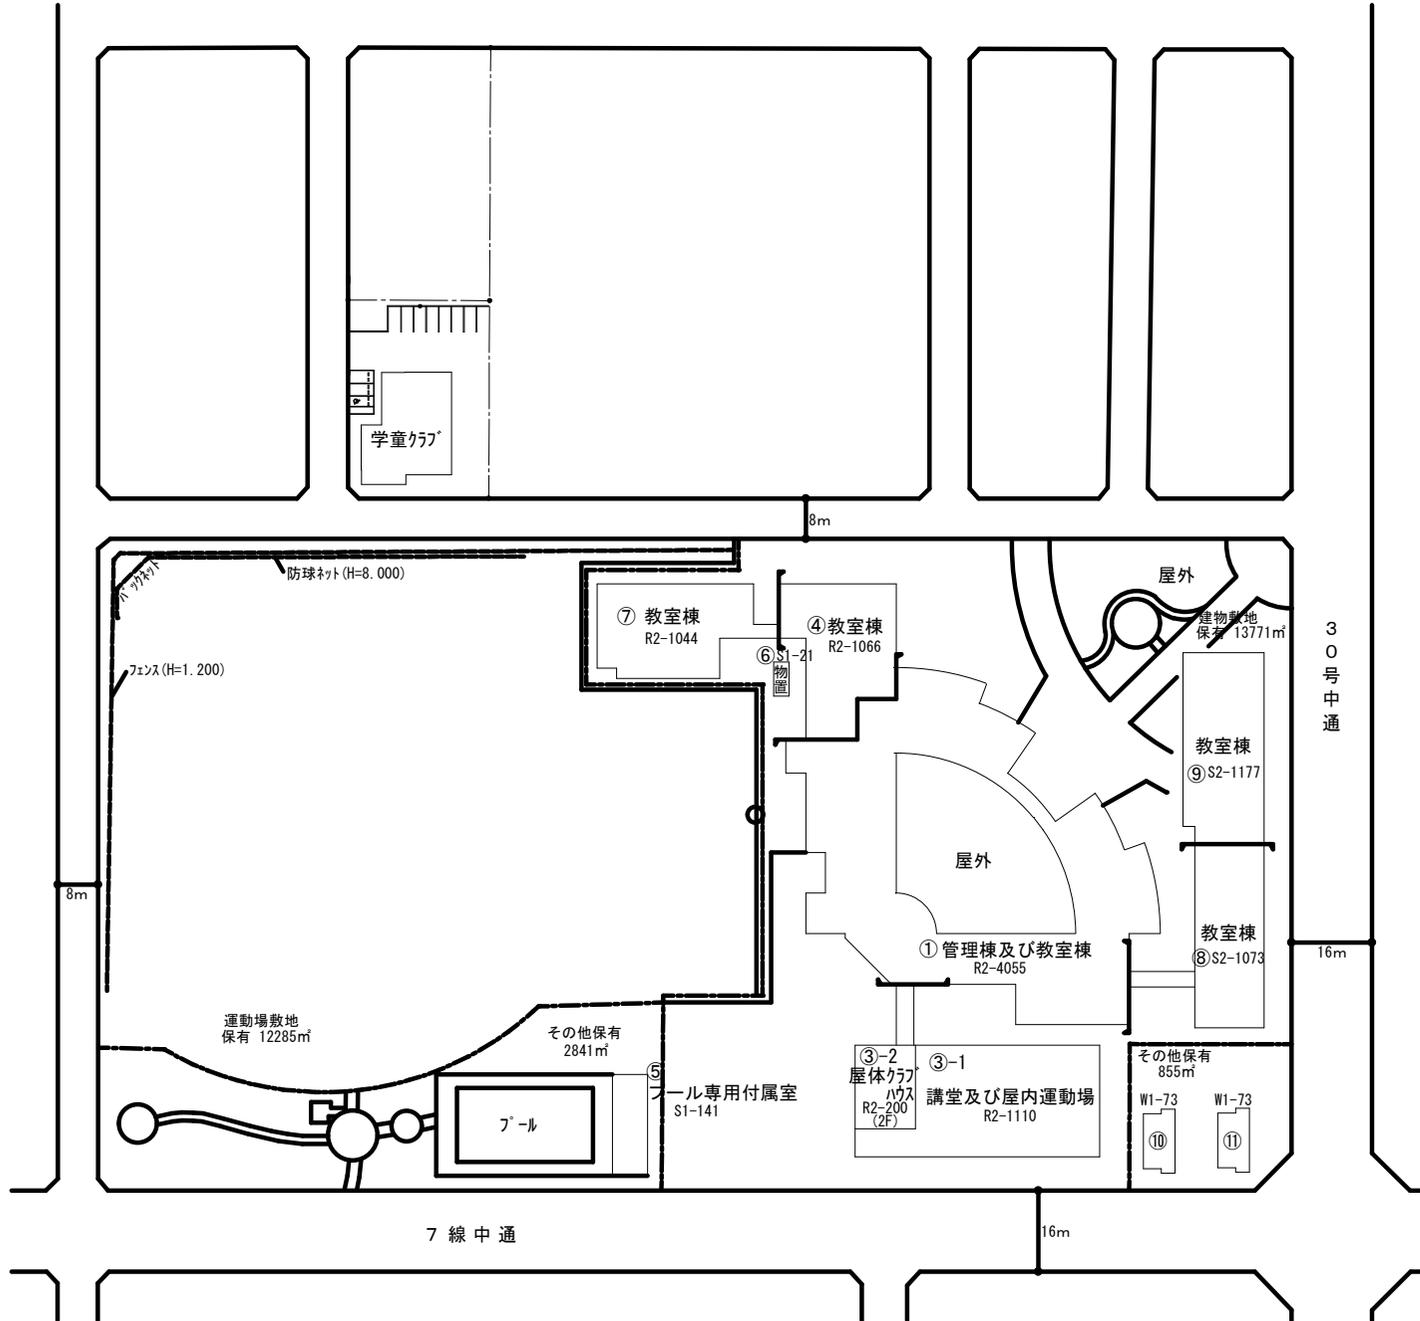


(令和 6 年度)

平面図	縮尺	1/800	0	10	20	30	米	学校名	北陽小学校					調査番号	(都道府県)		(市町村)		(学校)		整理番号	349-1
									0	1	2	2	4		2	9	8	1				

⑤ プール専用付風室

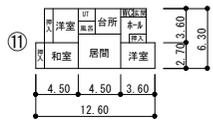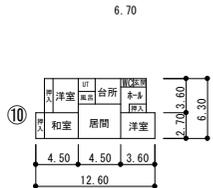

1 階平面図 1/800

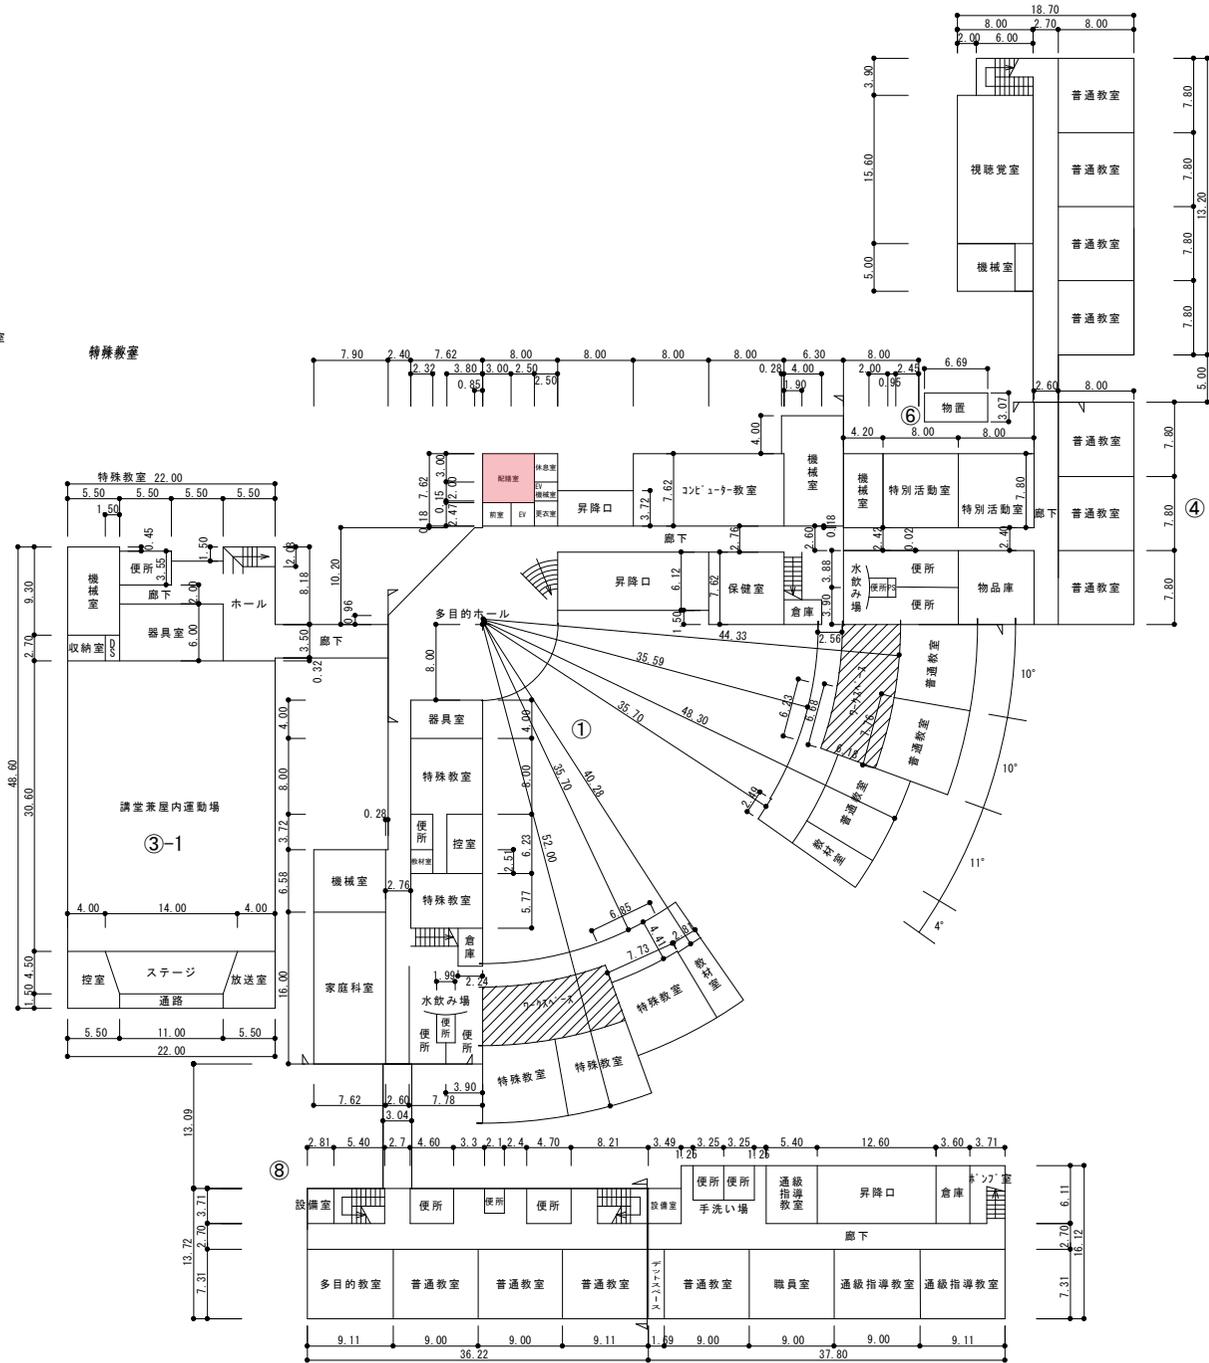

⑦


④

⑧

通級指導教室 165㎡  
 プール専用付風室 141㎡  
 機械室 228㎡  
 65㎡

(令和 6 年度)

平面図	縮尺	1/800	0	20	30	米	学校名	北陽小学校					調査番号	012242981					整理番号	349-2	
								(都道府県)	(市町村)	(学校)	(都道府県)	(市町村)		(学校)	(都道府県)	(市町村)	(学校)				

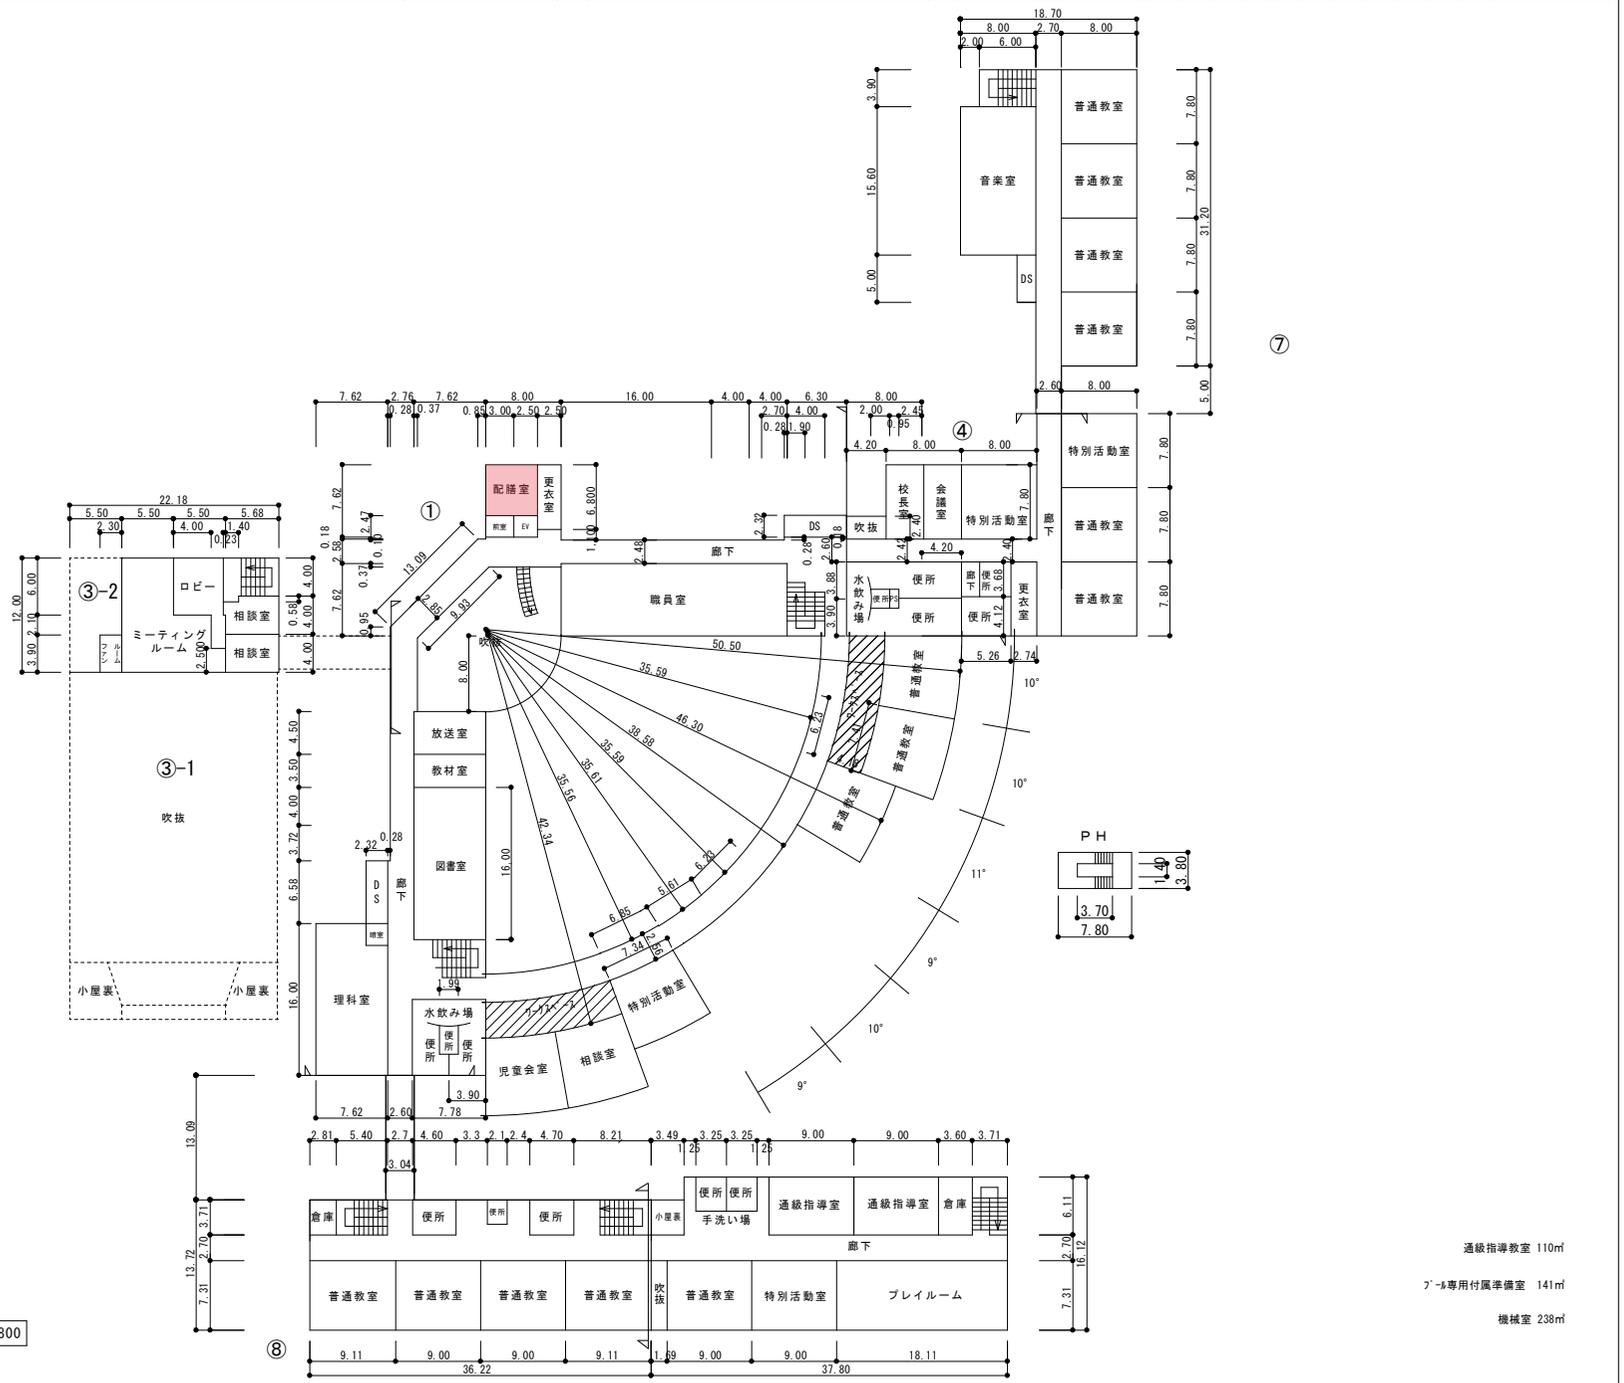


2階平面図 1/800

通級指導教室 110㎡




7-9専用付属半備室 141㎡

機械室 238㎡

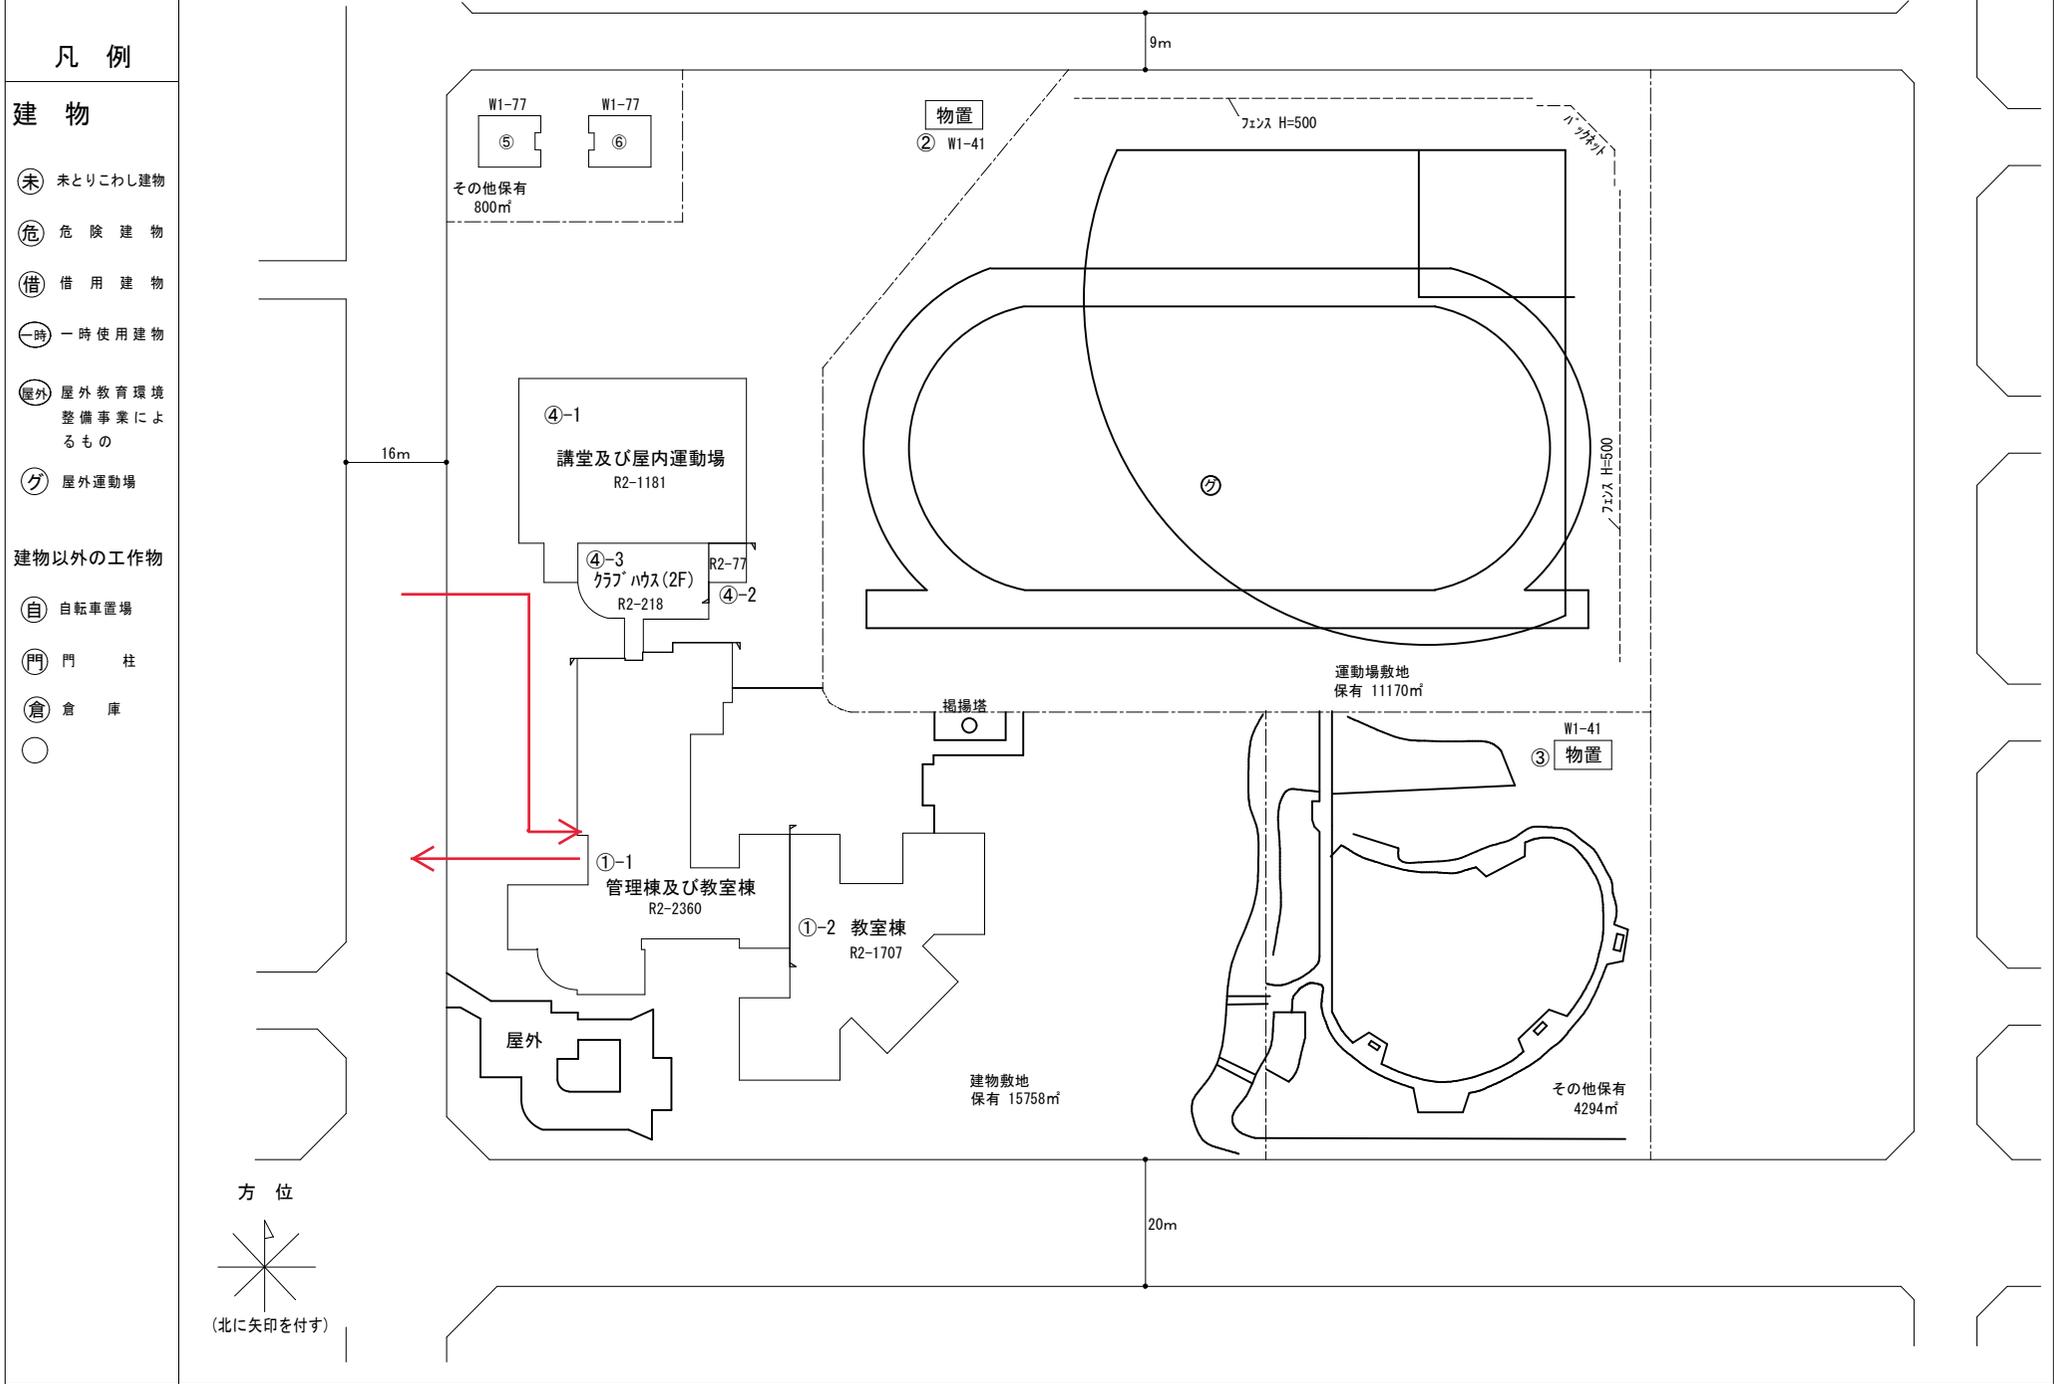


(令和 6 年度)

平面図	縮尺	1/600	0 10 20 30	学校名	泉沢小学校	調査番号	(都道府県)	(市町村)	(学校)	整理番号	350-1
						01	224	229	1		

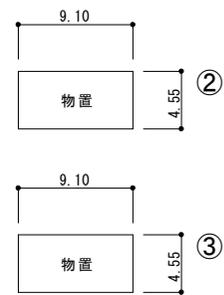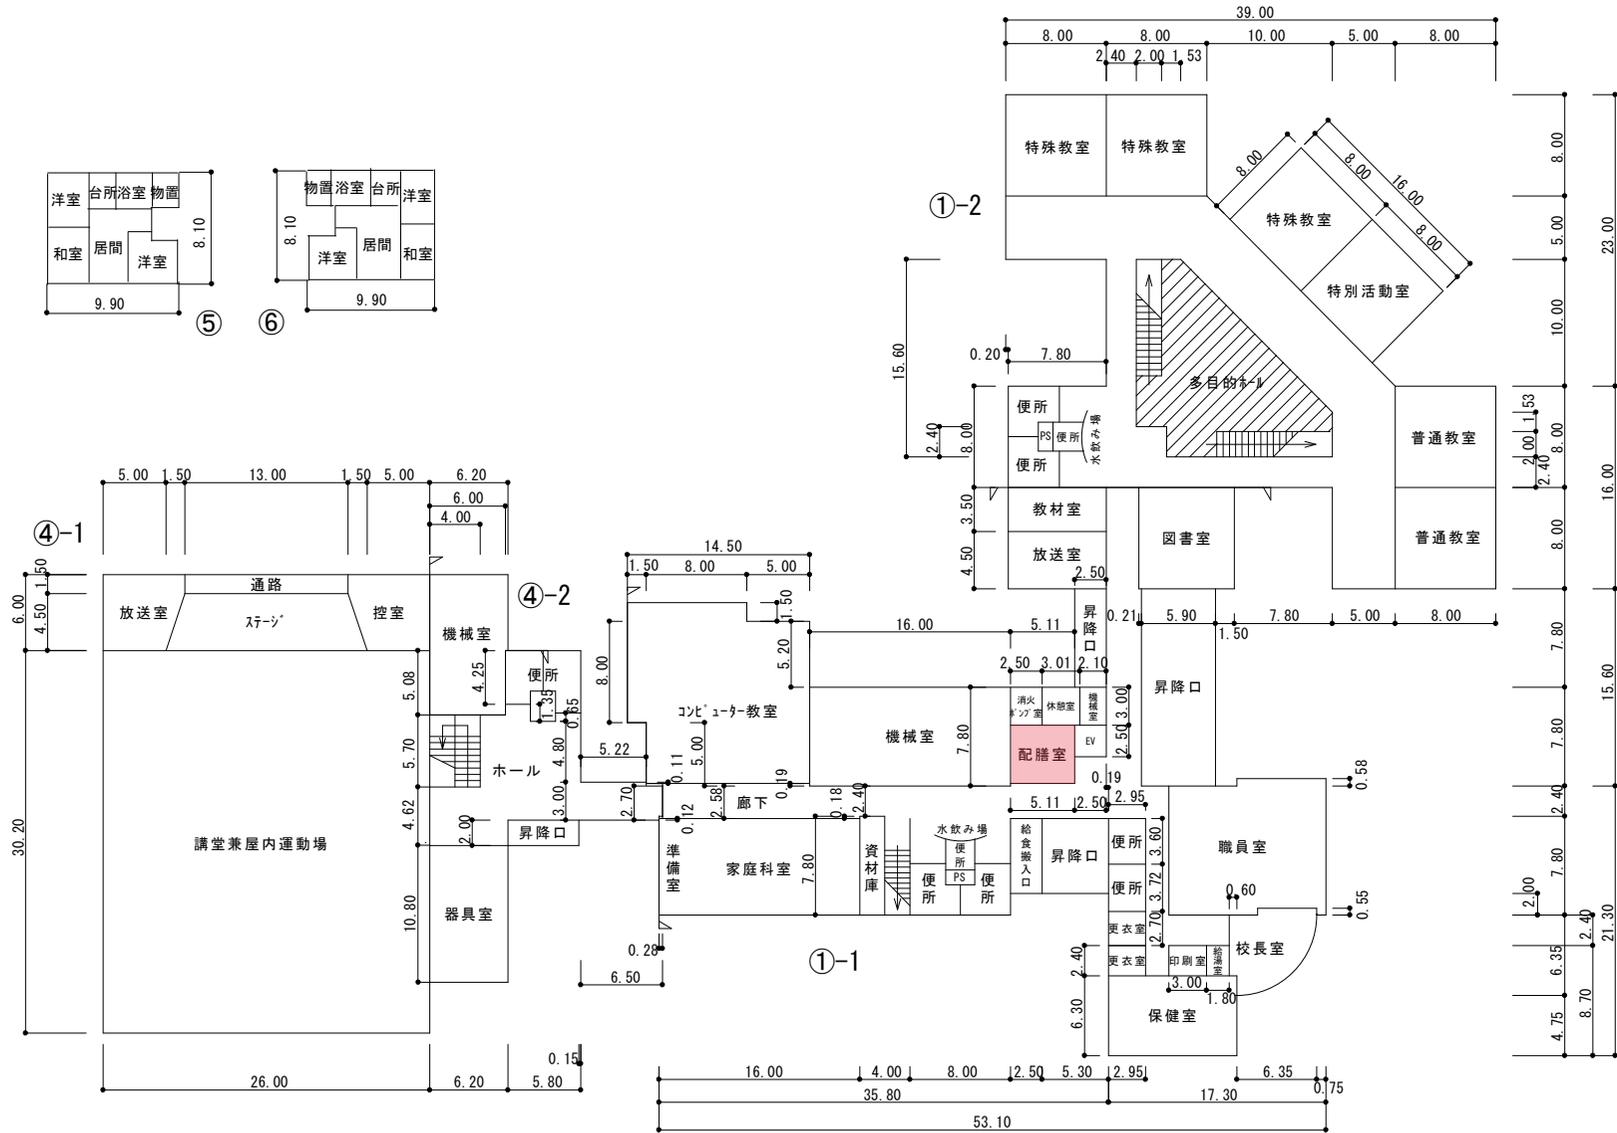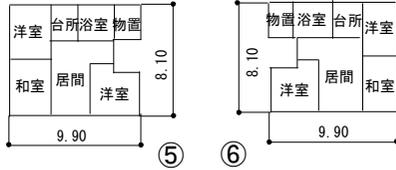

1階平面図 1/600

機械室 125㎡  
77㎡

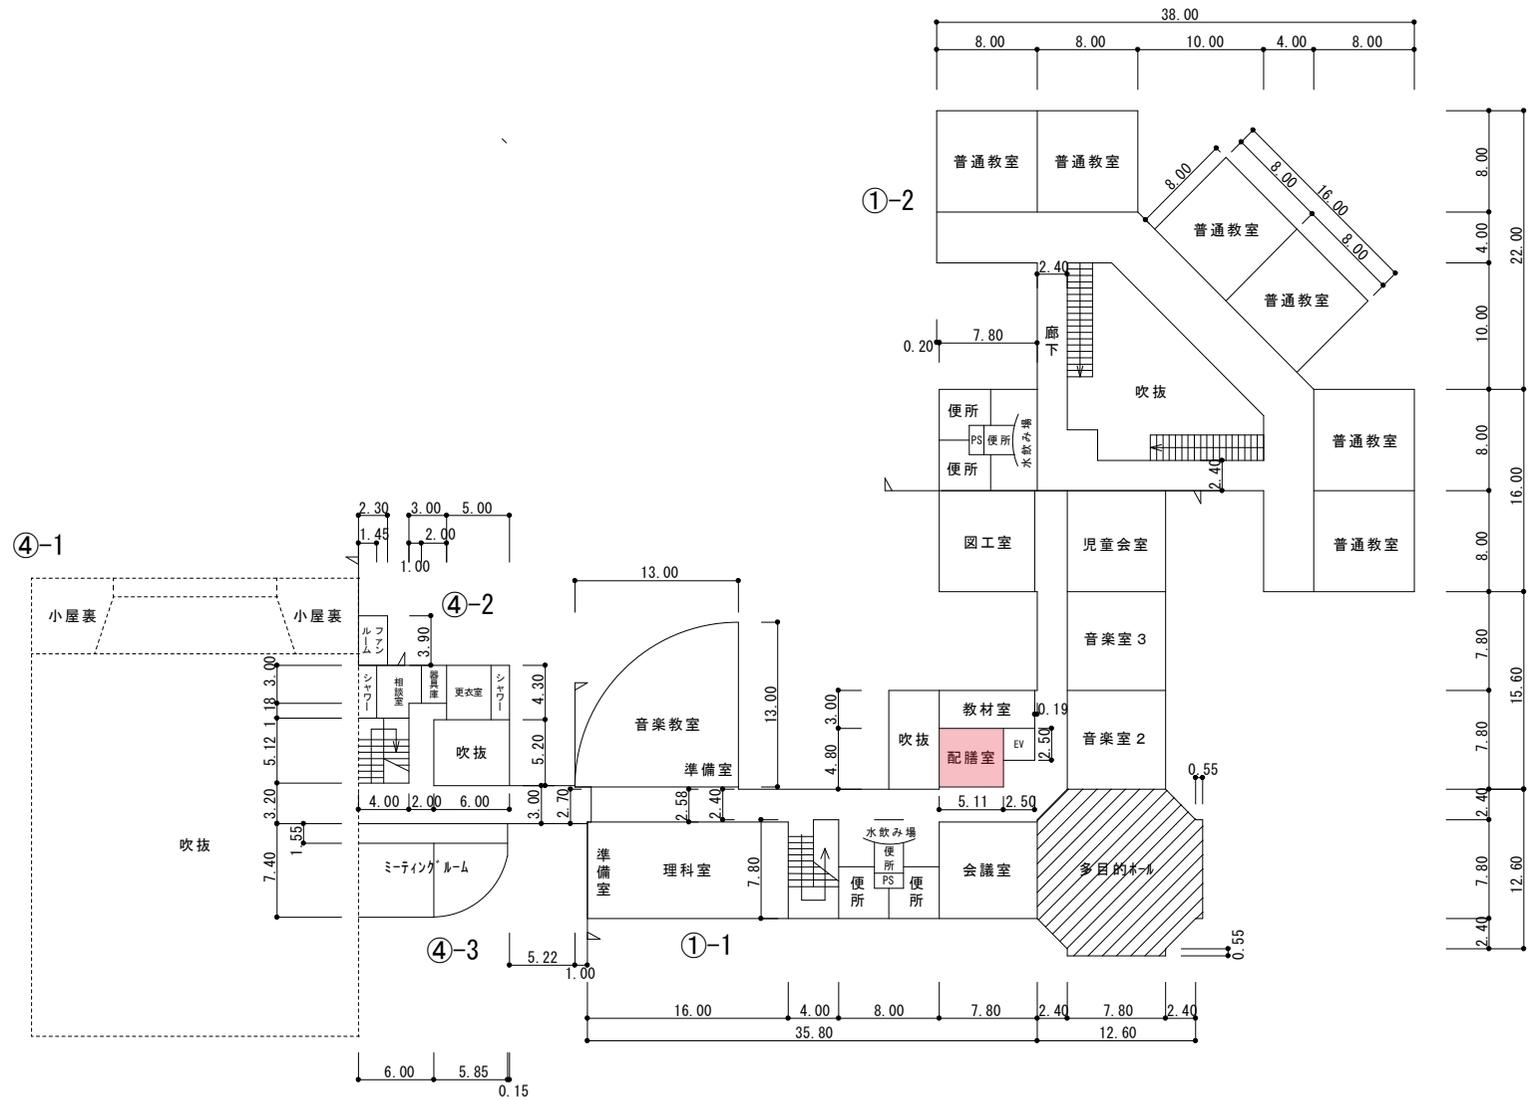


2階平面図 1/600

機械室 125㎡  
77㎡

(令和 6 年度)

施設の配置図	縮尺	1/1500 25 50 m	学校名	千歳市立みどり台小学校	調査番号	(都道府県)	(市町村)	(学校)			整理番号	351
						0	1	2	2	4		

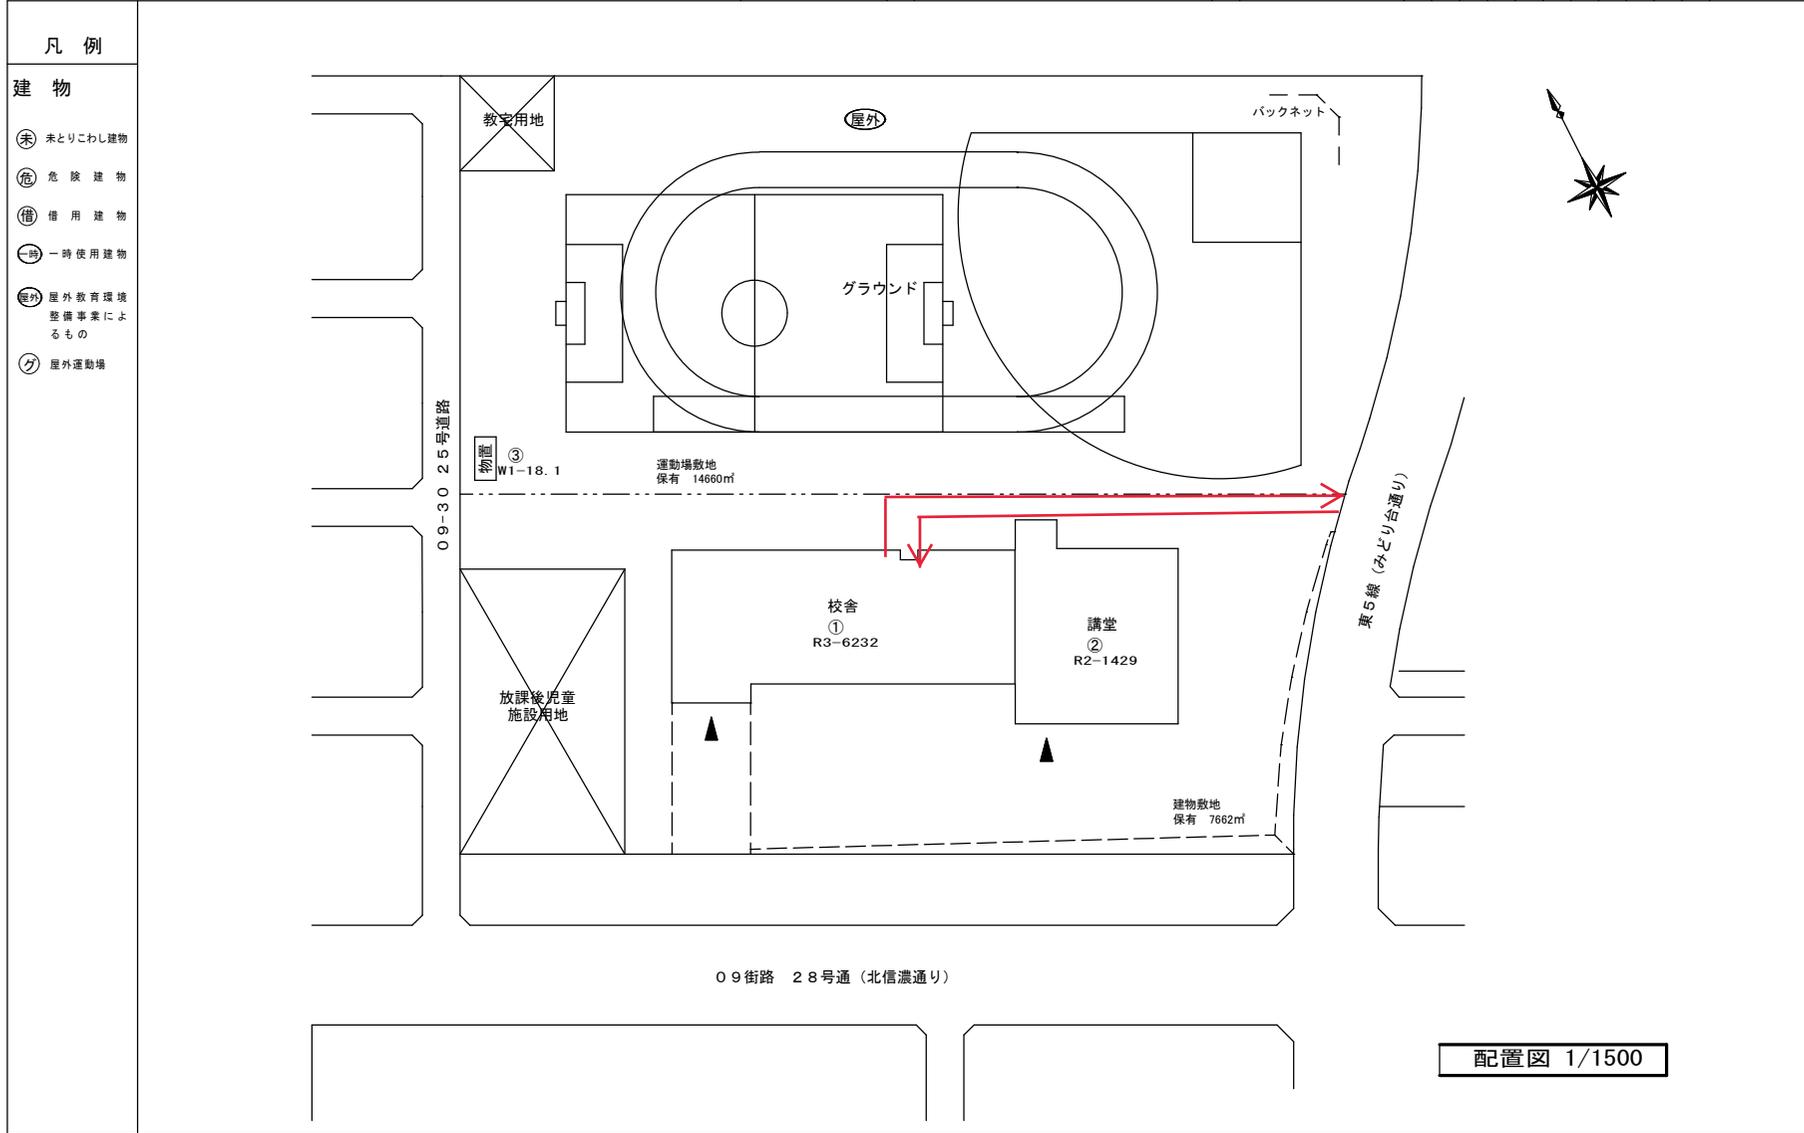

配置図 1/1500



(令和 6 年度)

平面図

縮尺

1/600

10 20 m

学校名

千歳市立みどり台小学校

調査番号


(都道府県) 0 1

(市町村) 2 2 4

(学校) 3 0 6 1

整理番号

351-2

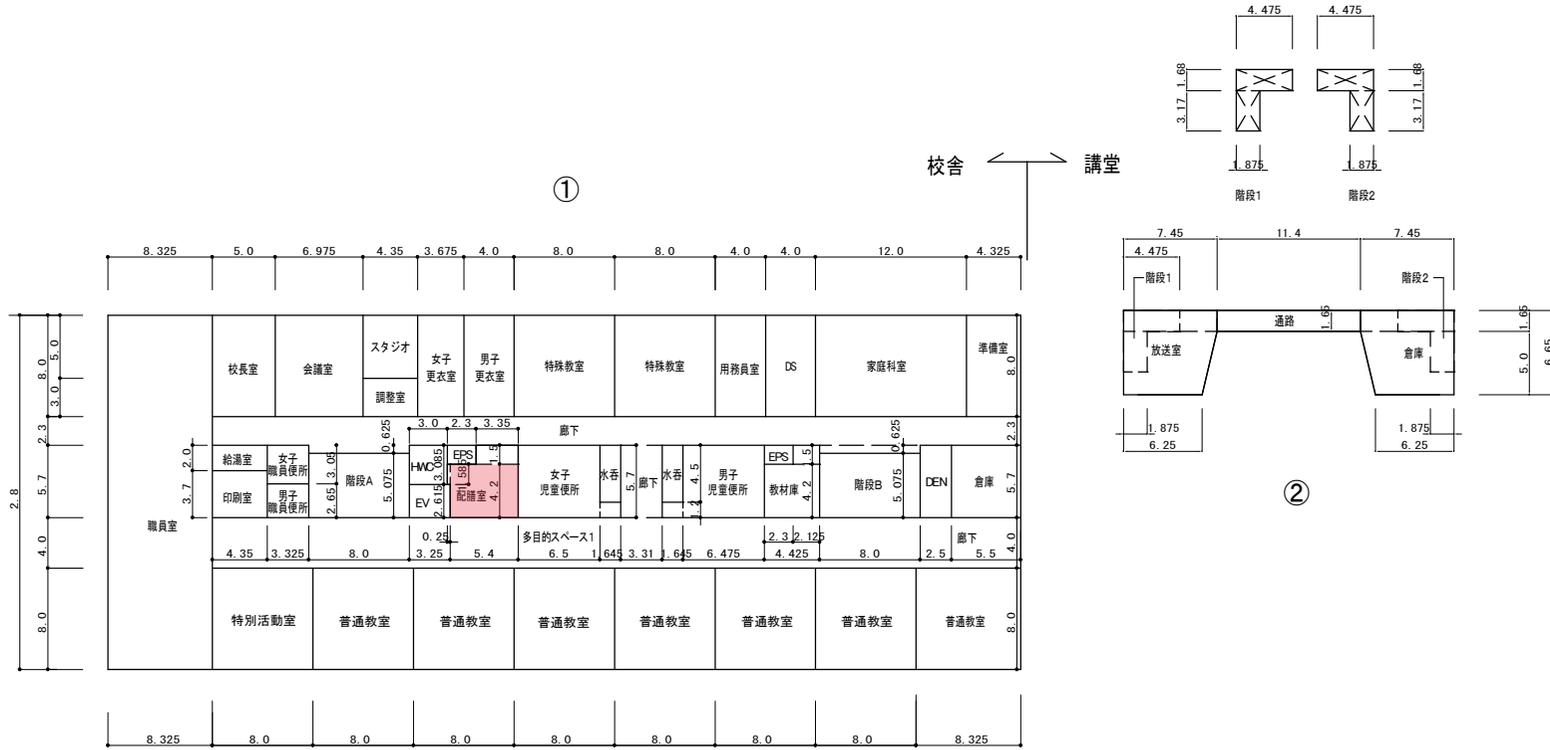

2階平面図 1/600

(令和 6 年度)

平面図

縮尺

1/600



学校名

千歳市立みどり台小学校

調査番号


(都道府県) 0 1

(市町村) 2 2 4

(学校) 3 0 6 1


整理番号

351-3

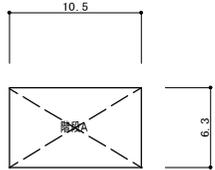

PH

①

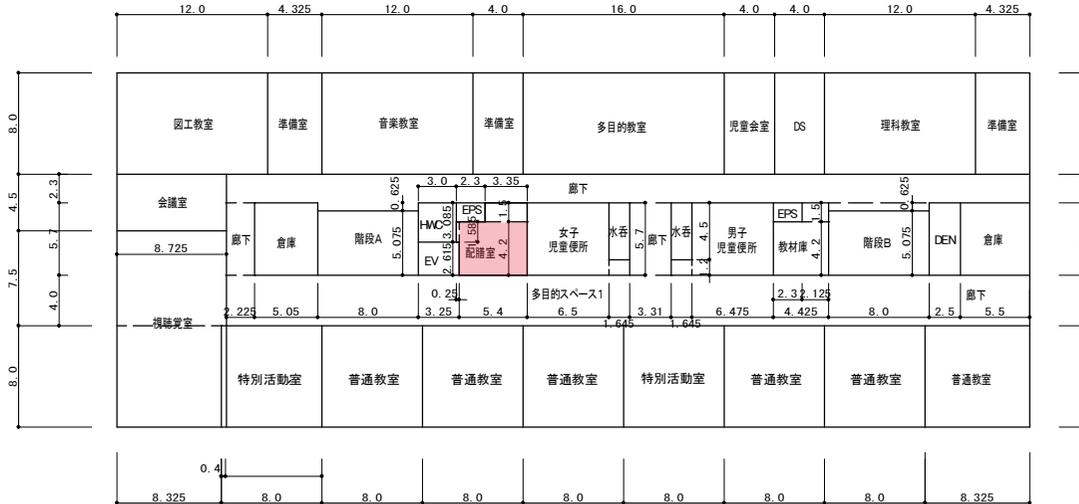


3階求積図

3階平面図 1/600

(令和 6 年度)

施設の配置図	縮尺	1/1200 0 10 20 30 40 50	学校名	千歳中学校	調査番号	(都道府県)	(市町村)	(学校)	整理番号
					01	22	43	96	

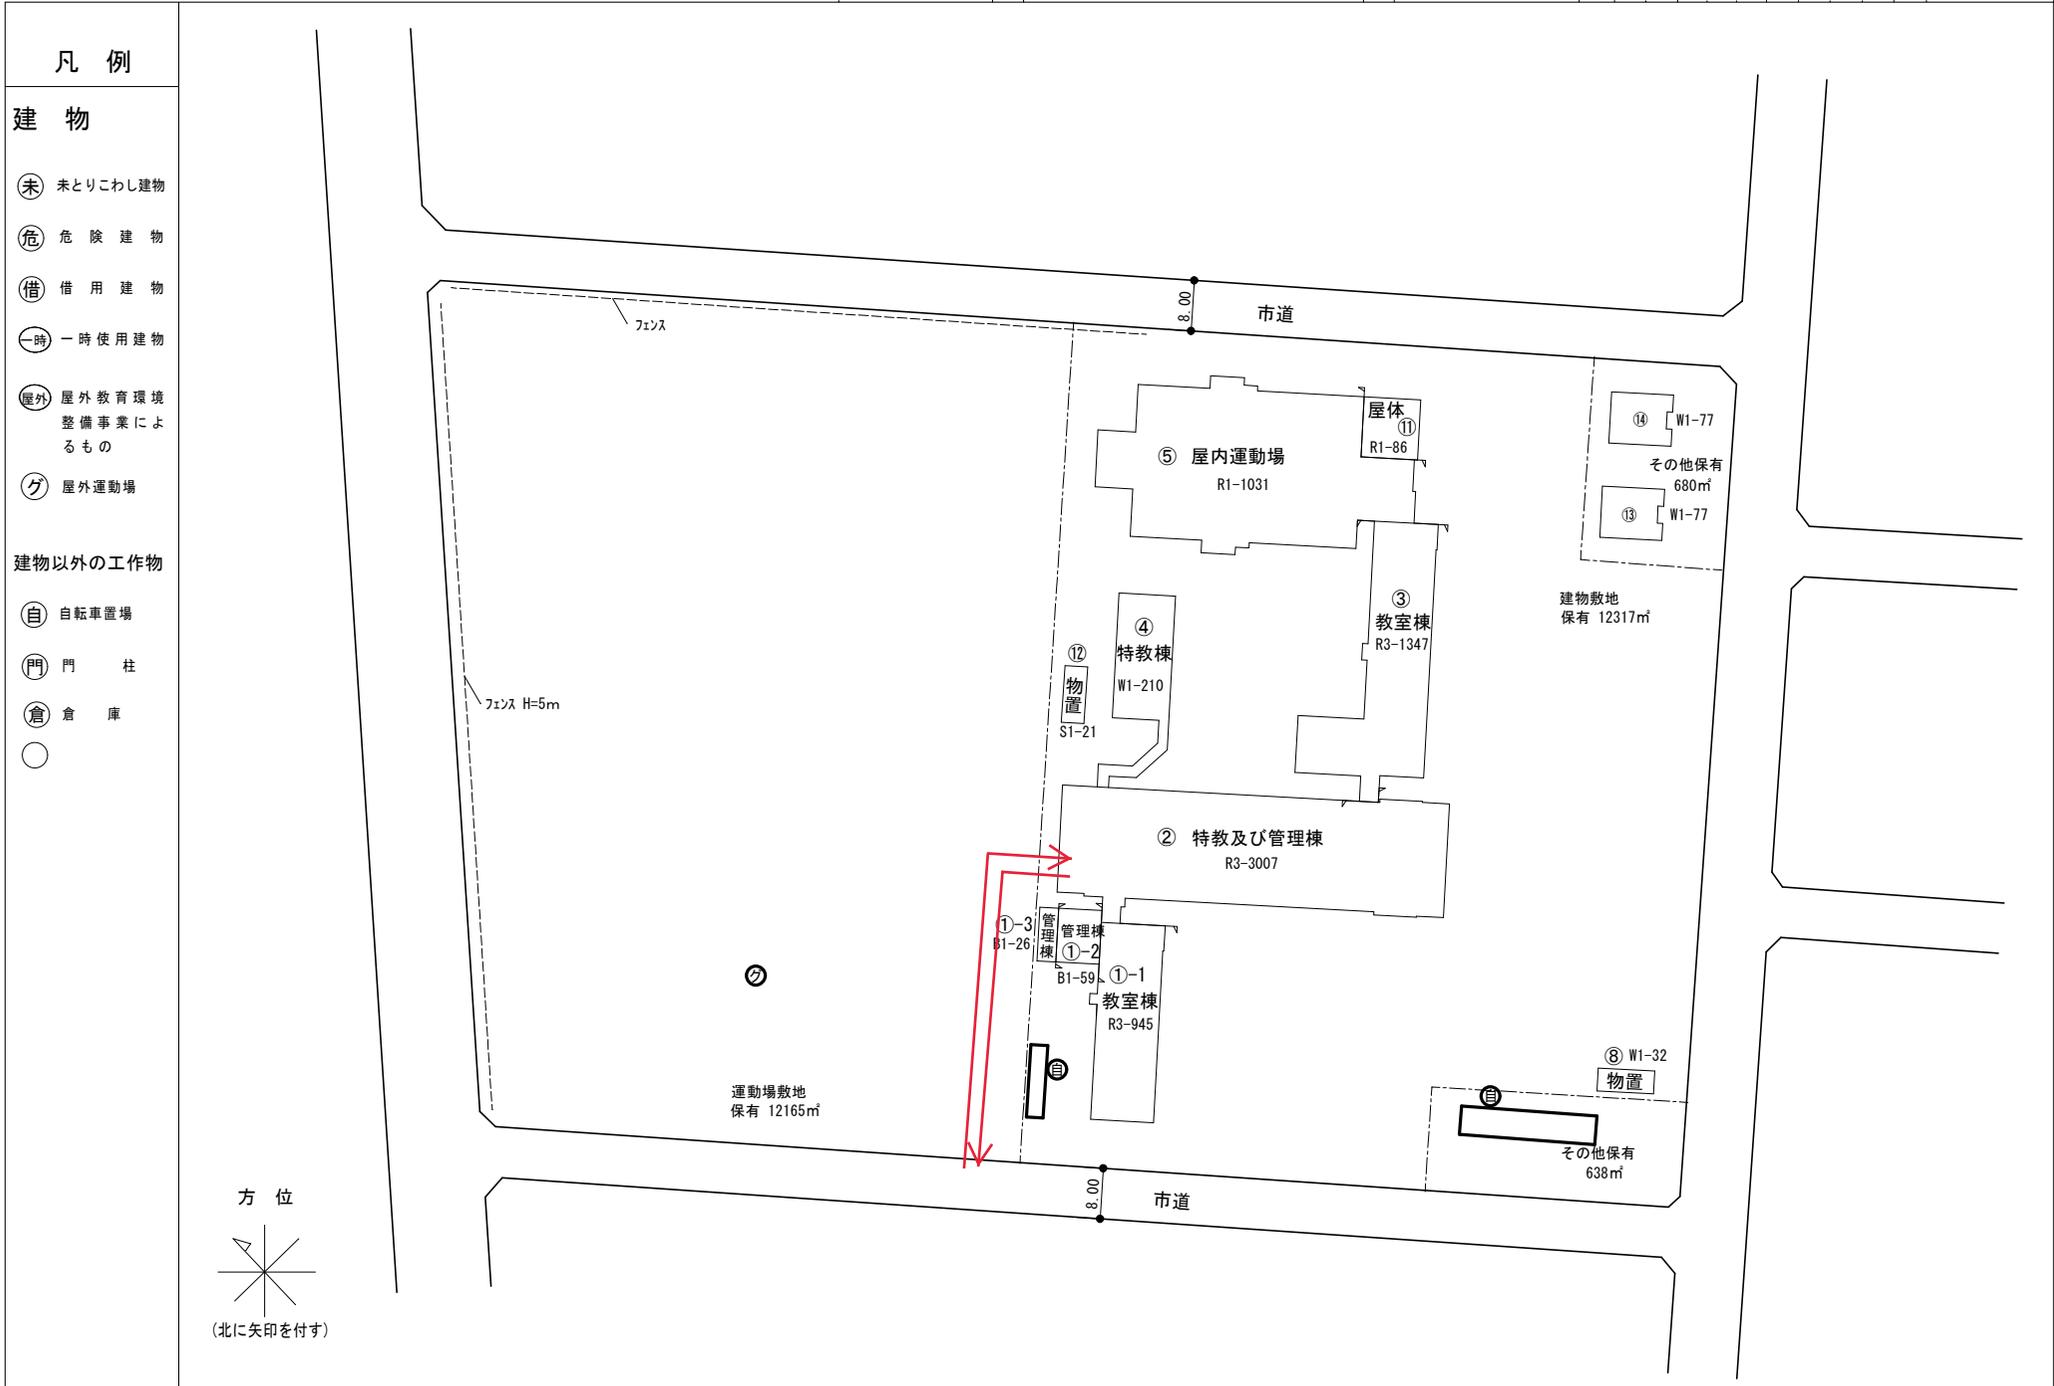

凡例


建物

- 未 未とりこわし建物
- 危 危険建物
- 借 借用建物
- 一時 一時使用建物
- 屋外 屋外教育環境整備事業によるもの
- グ 屋外運動場

建物以外の工作物




- 自 自転車置場
- 門 門柱
- 倉 倉庫
- 

方位

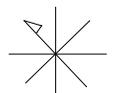

(北に矢印を付す)

(令和 6 年度)

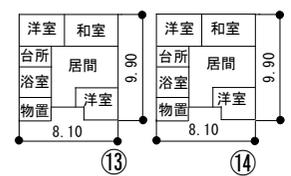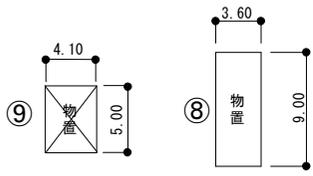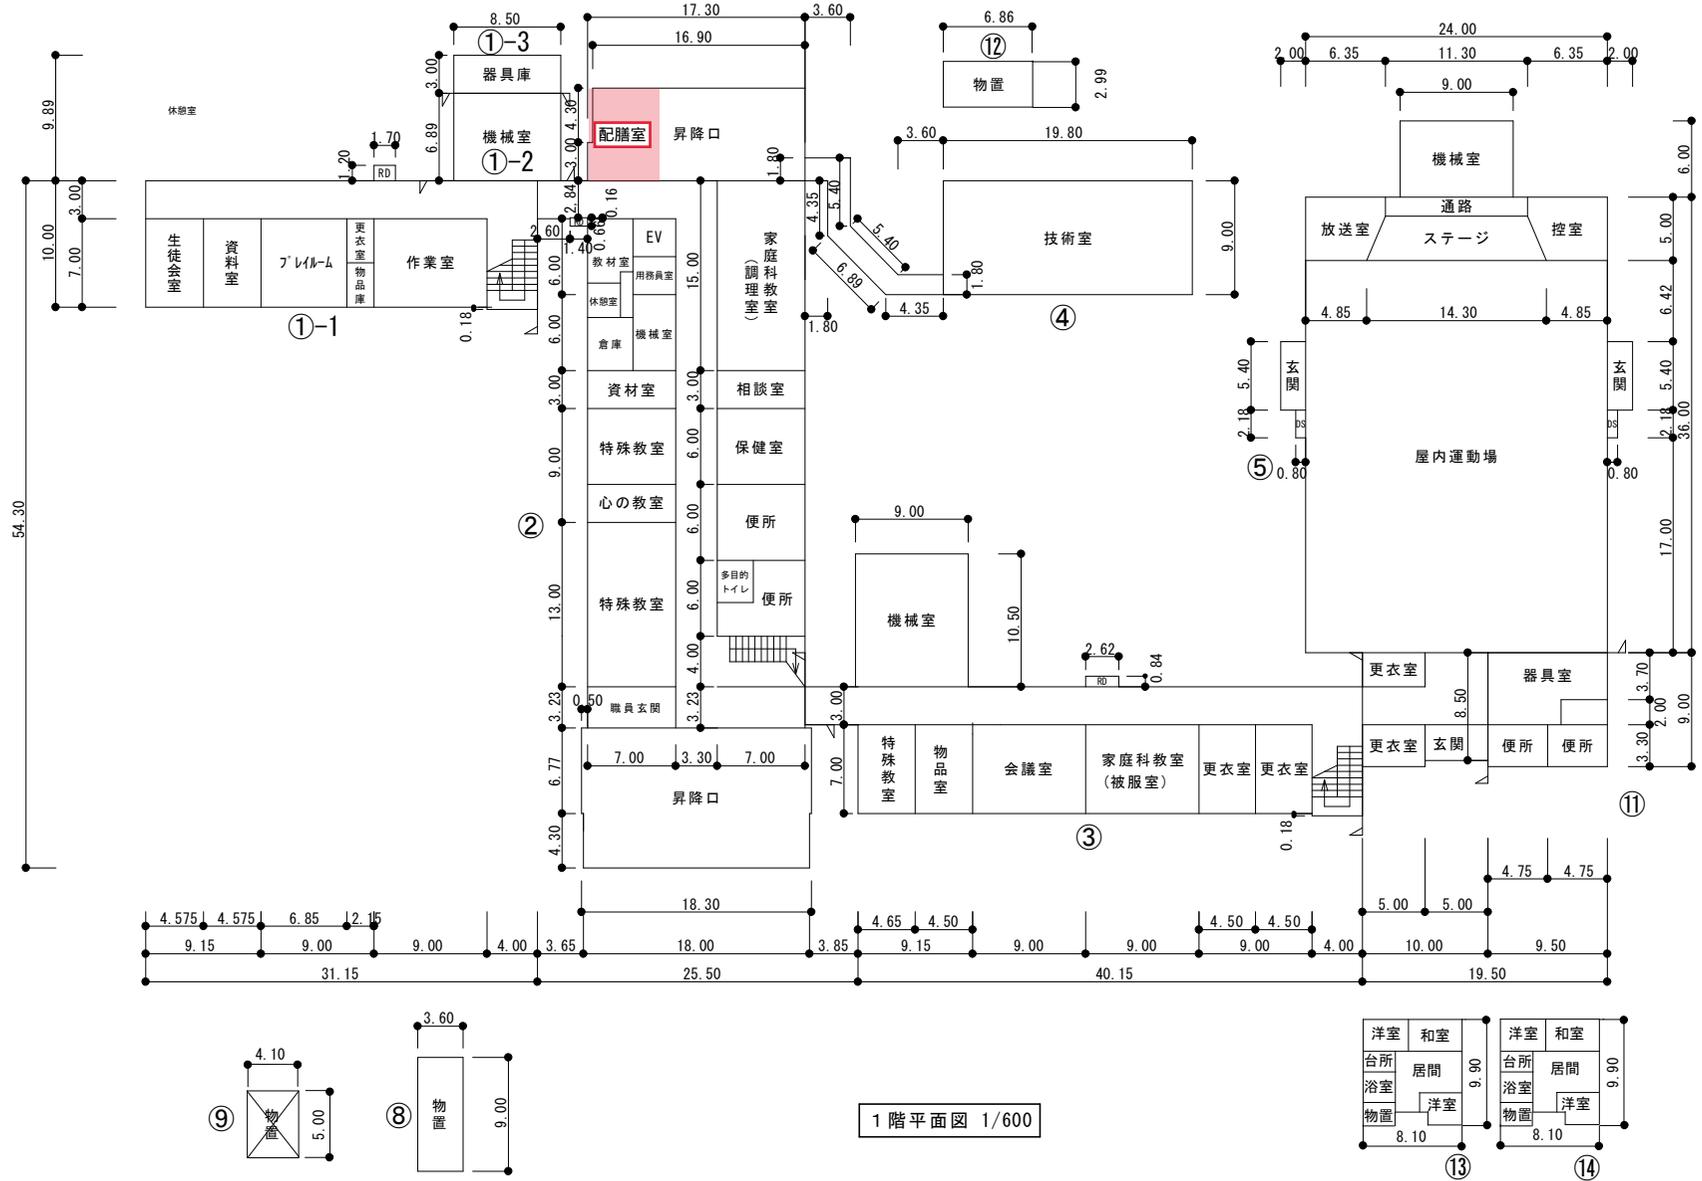


1階平面図 1/600

機械室 179㎡  
57㎡


(令和 6 年度)

平面図	縮尺	1/600	学校名	千歳中学校					調査番号	012243966			整理番号	352-2
				(都道府県)	(市町村)	(学校)								

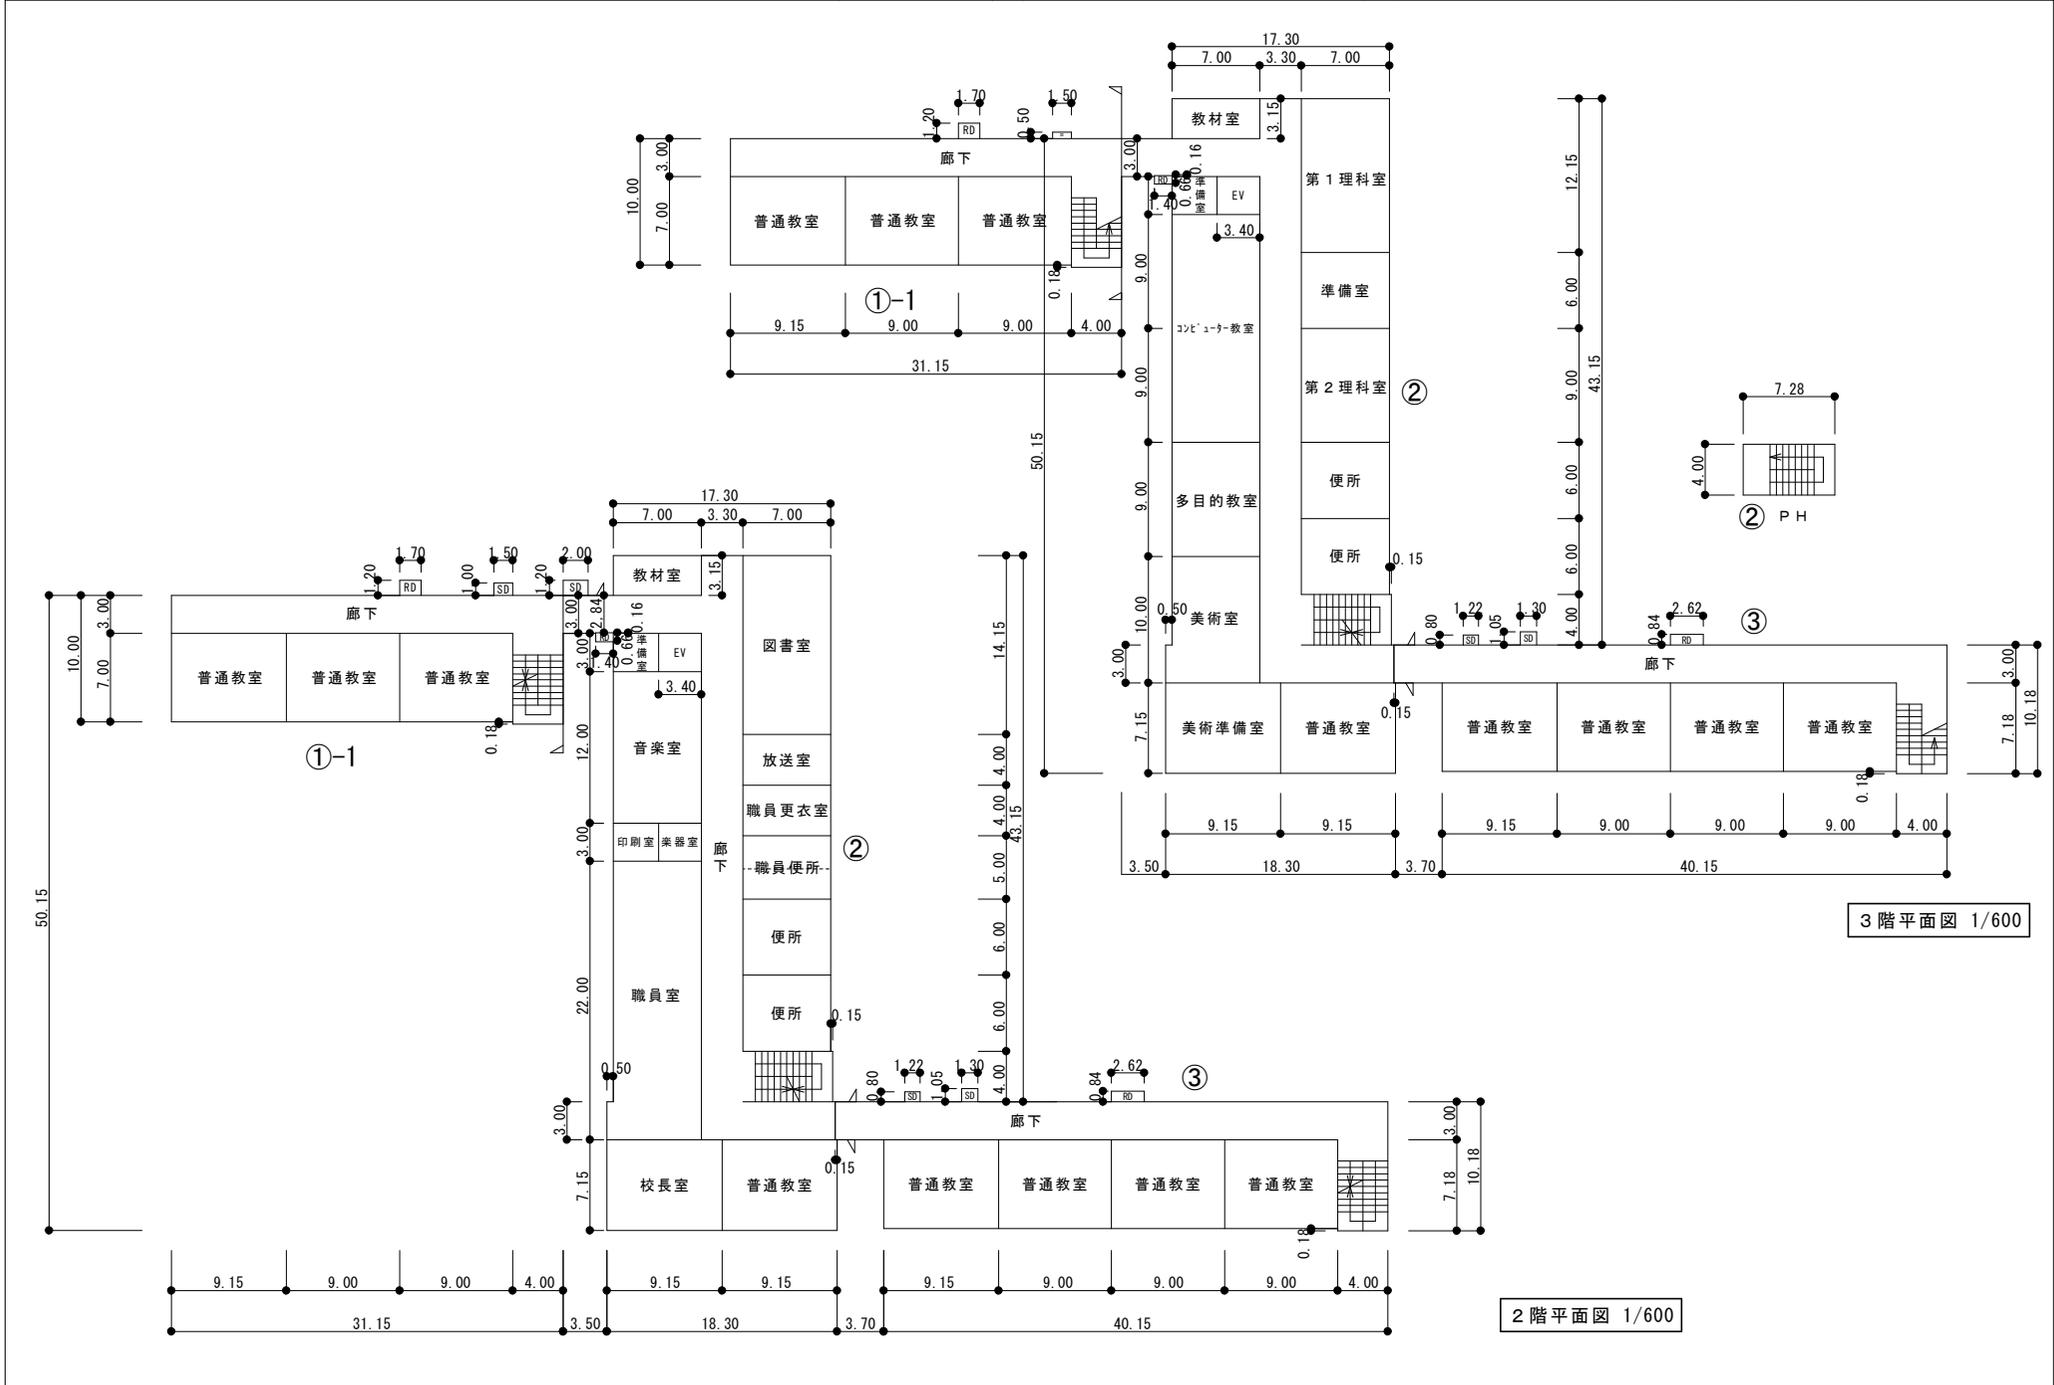

- 凡例
- 建物
- ⊖ 未とりこわし建物
  - ⊖ 危険建物
  - ⊖ 借用建物
  - ⊖ 一時使用建物
  - ⊖ 屋外教育環境整備事業によるもの
  - ⊖ 屋外運動場
- 建物以外の工作物
- ⊖ 自転車置場
  - ⊖ 門柱
  - ⊖ 倉庫
  -



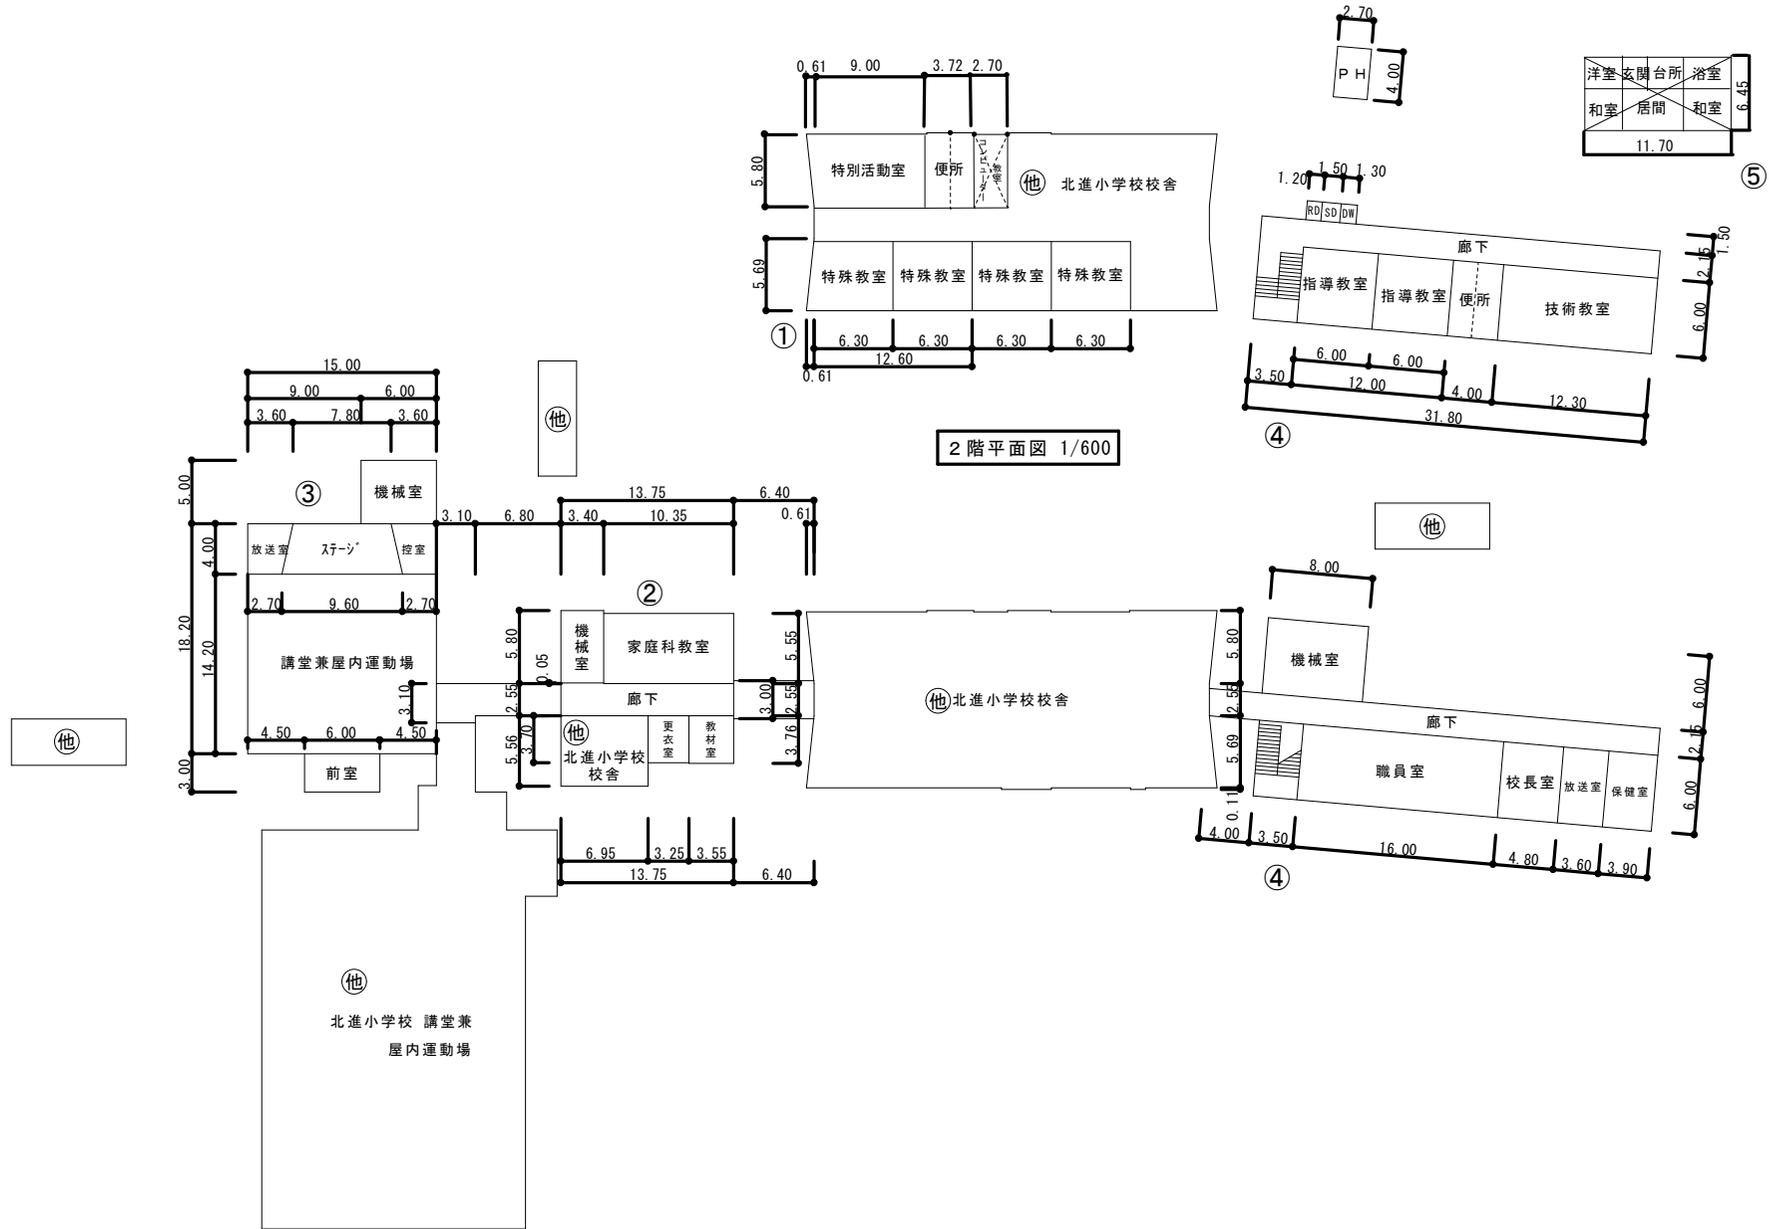

1階平面図 1/600

機械室 20㎡  
30㎡  
65㎡



**凡例**

**建物**

- 未 未とりこわし建物
- 危 危険建物
- 借 借用建物
- 一時 一時使用建物
- 屋外 屋外教育環境整備事業によるもの
- グ 屋外運動場

**建物以外の工作物**

- 自 自転車置場
- 門 門柱
- 倉 倉庫
- 

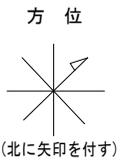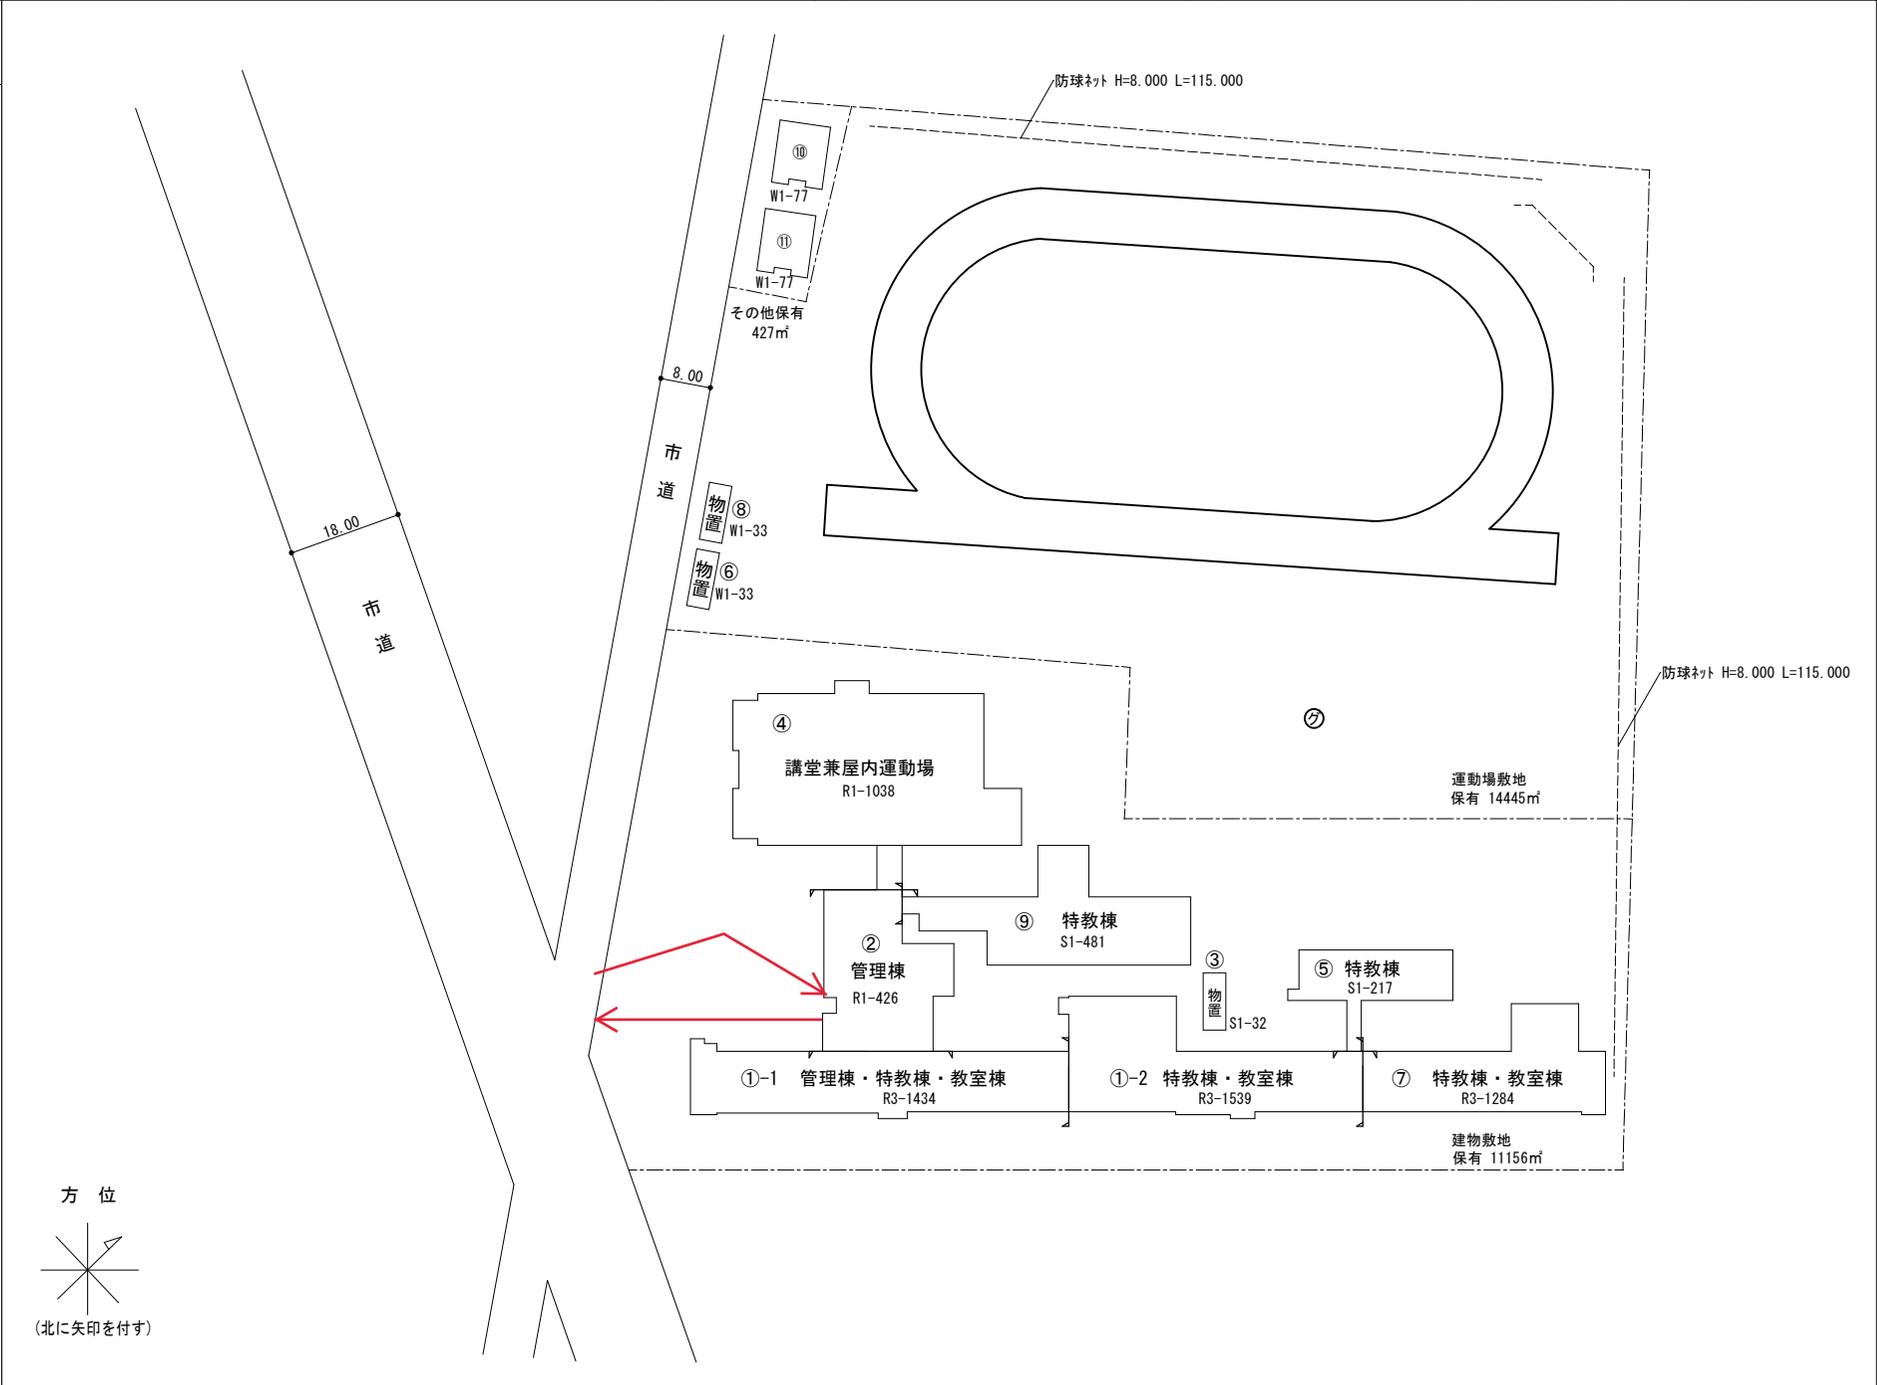





(令和 6 年度)

平面図	縮尺	1/600	学校名	青葉中学校	調査番号	(都道府県)	(市町村)	(学校)	整理番号
					01	22	43	96	

凡例  
S D サブライゲット  
D W タムエーター  
R D リターンゲット


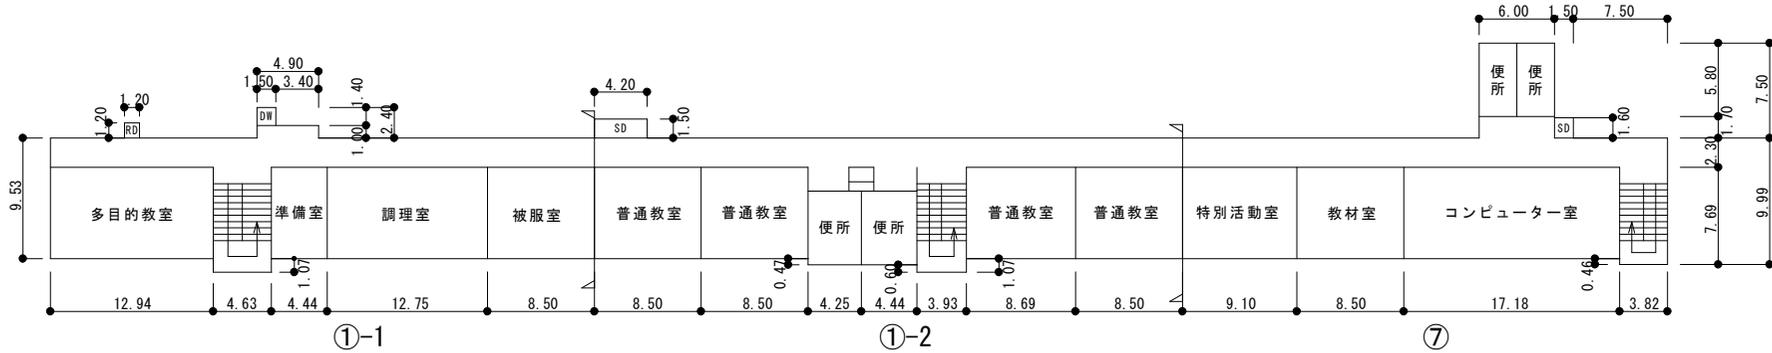



3階平面図 1/600

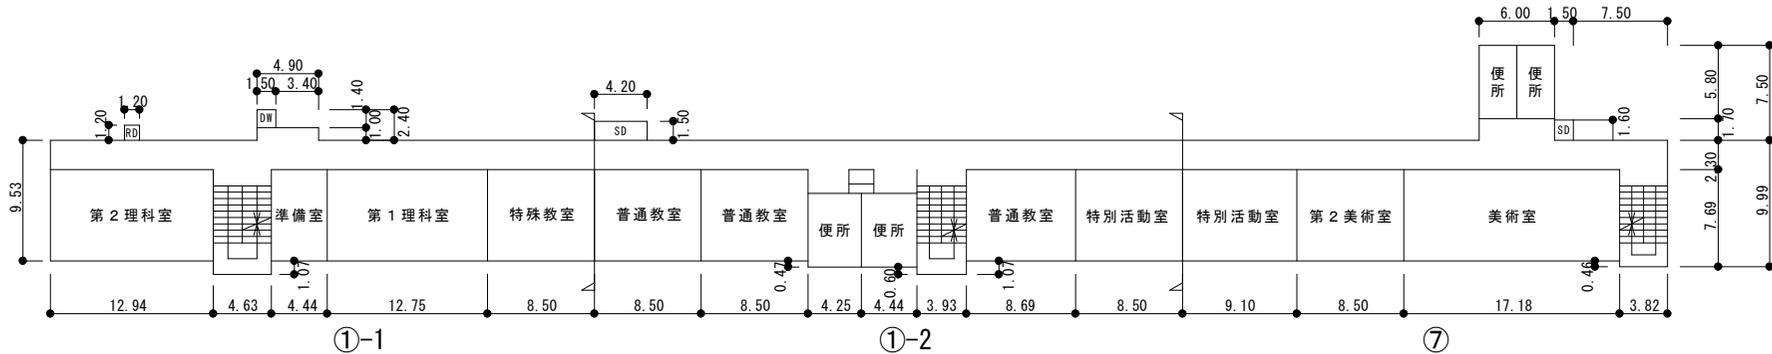



2階平面図 1/600

- 凡例
- 建物
- ⊖ 未とりこわし建物
  - ⊖ 危険建物
  - ⊖ 借用建物
  - ⊖ 一時使用建物
  - ⊖ 屋外教育環境整備事業によるもの
  - ⊖ 屋外運動場
- 建物以外の工作物
- ⊖ 自転車置場
  - ⊖ 門柱
  - ⊖ 倉庫
  -

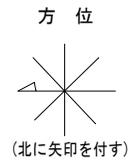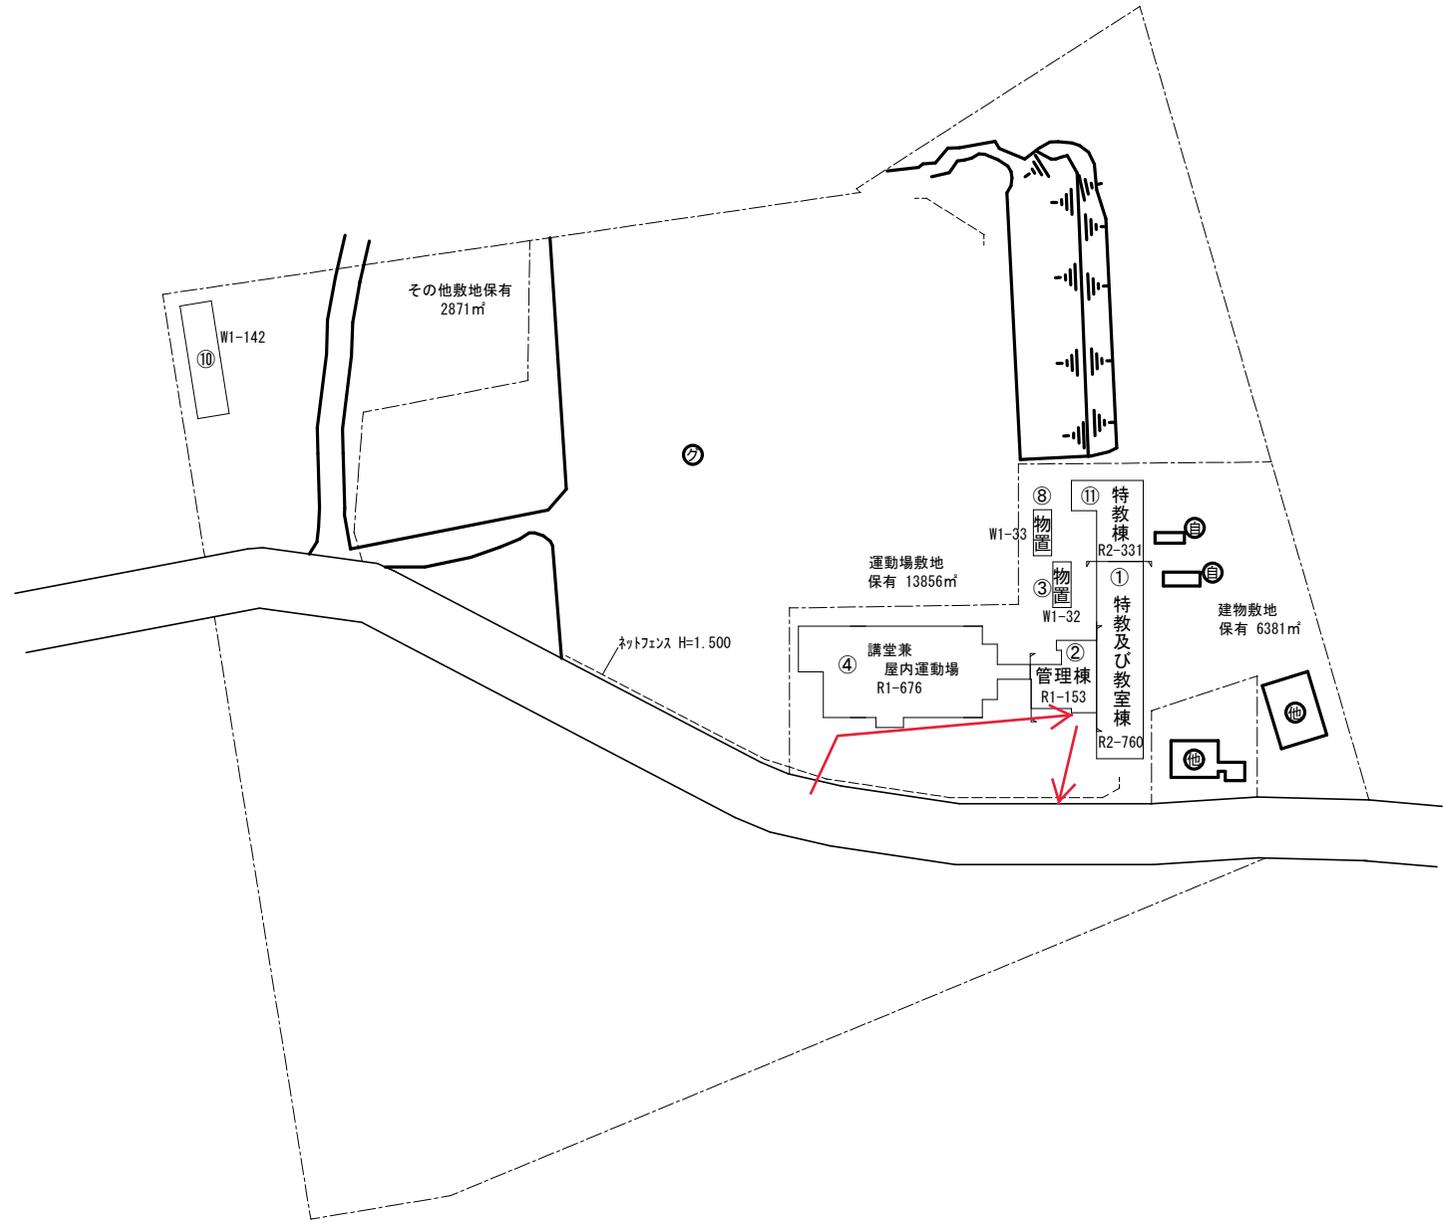

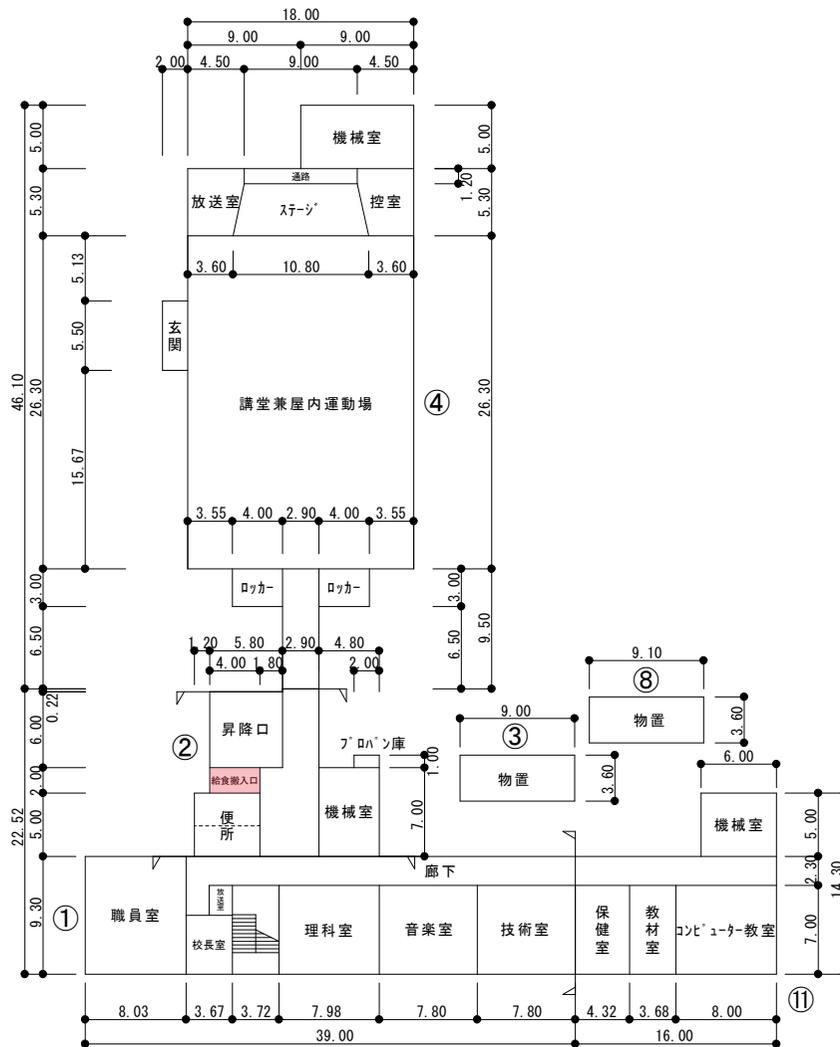


1階平面図 1/600

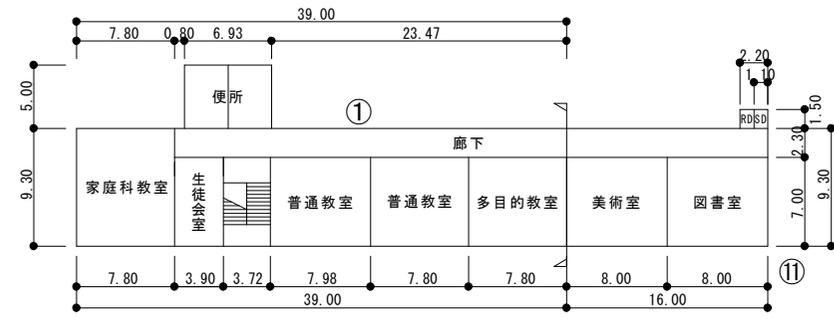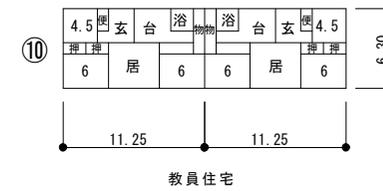


2階平面図 1/600

機械室 34㎡  
45㎡  
33㎡



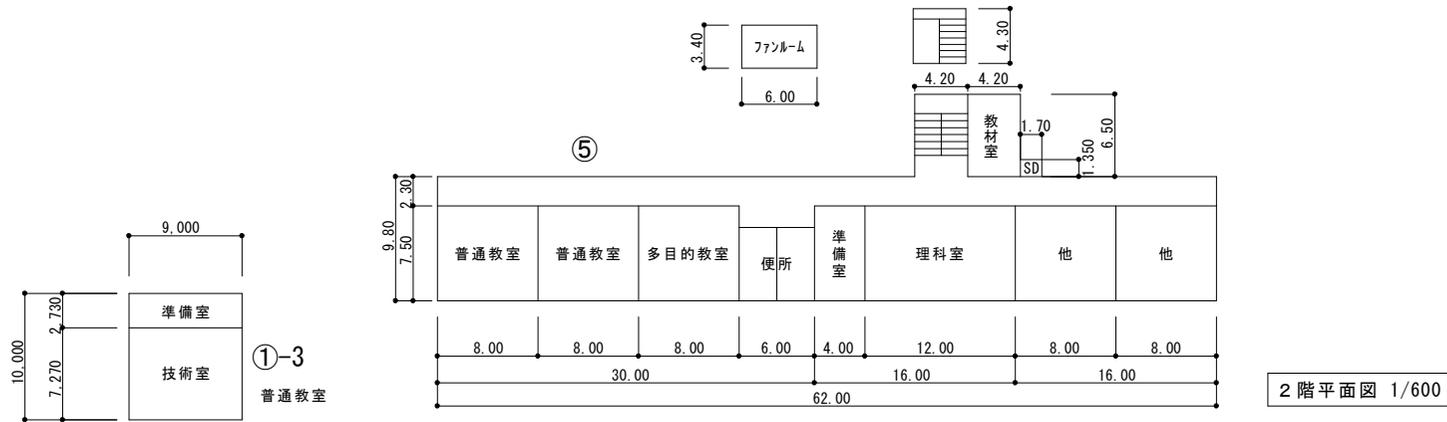

2階平面図 1/600

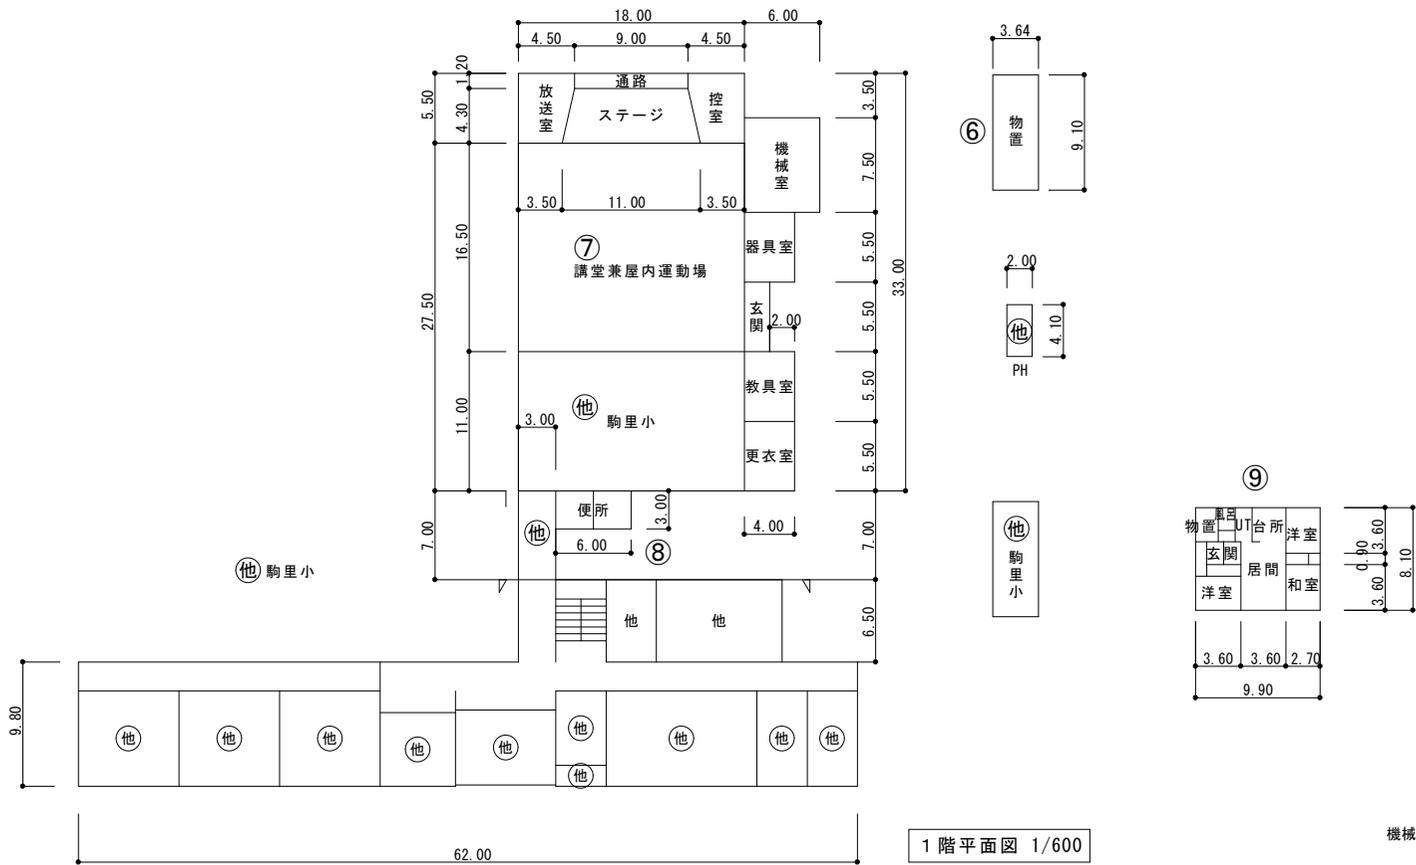

1階平面図 1/600

機械室 20㎡


凡例

建物


- ⑭ 未とりこわし建物
- ⑮ 危険建物
- ⑯ 借用建物
- ⑰ 一時使用建物
- ⑱ 屋外教育環境整備事業によるもの
- ㉔ 屋外運動場

建物以外の工作物




- ㉒ 自転車置場
- ㉓ 門柱
- ㉔ 倉庫
- 

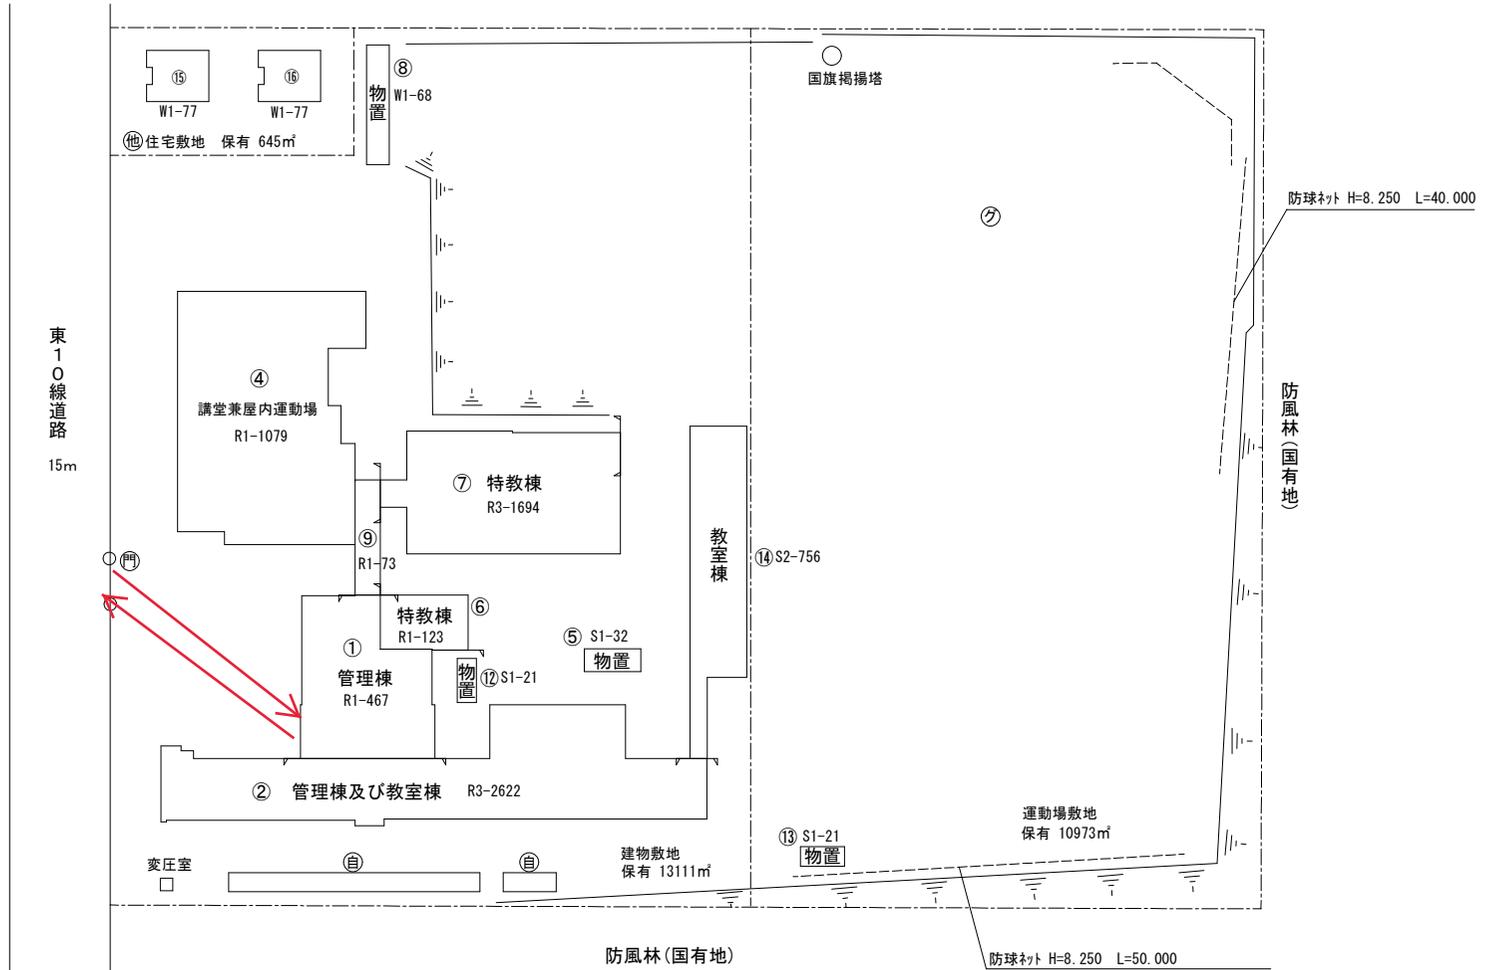



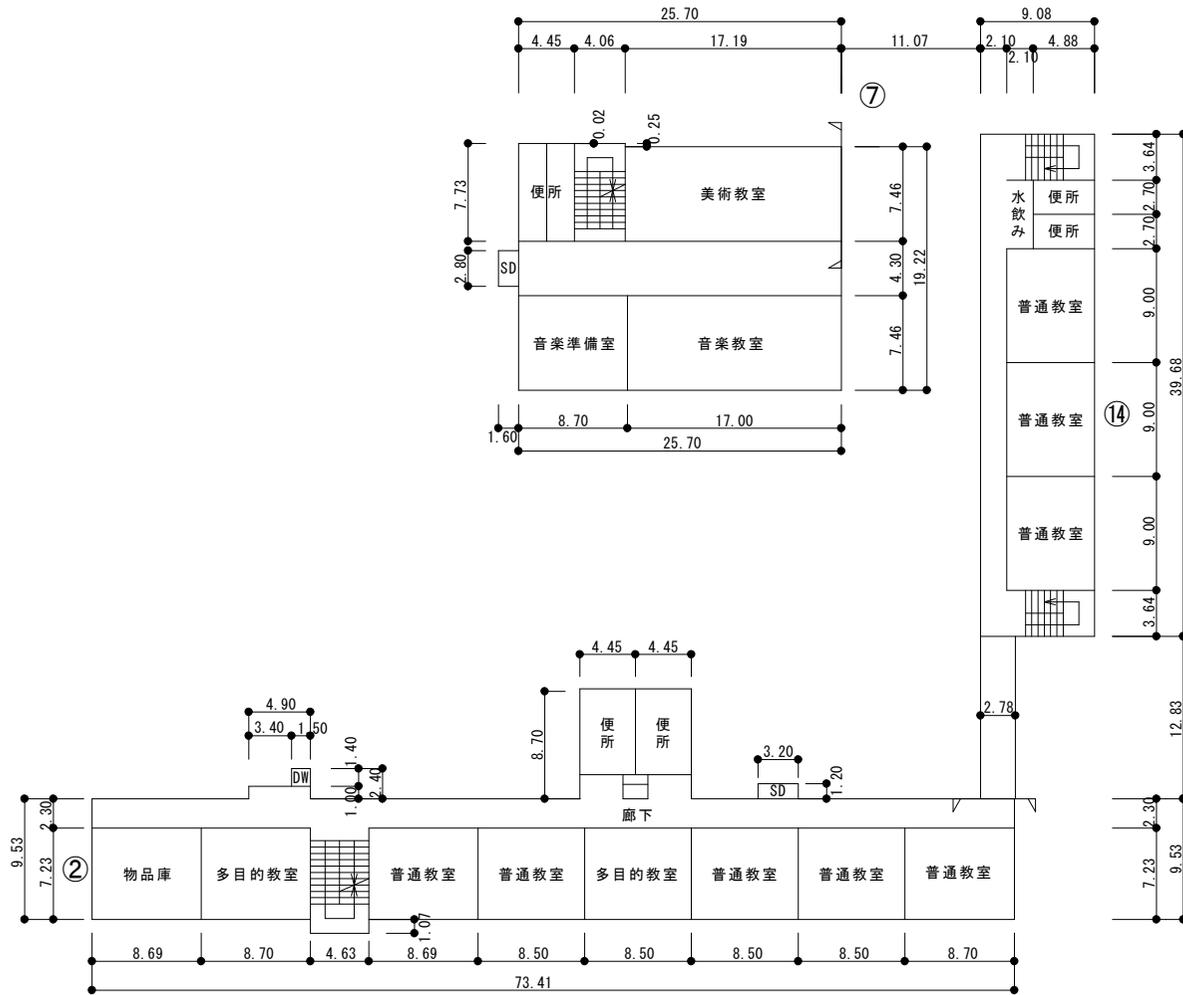



2階平面図 1/600

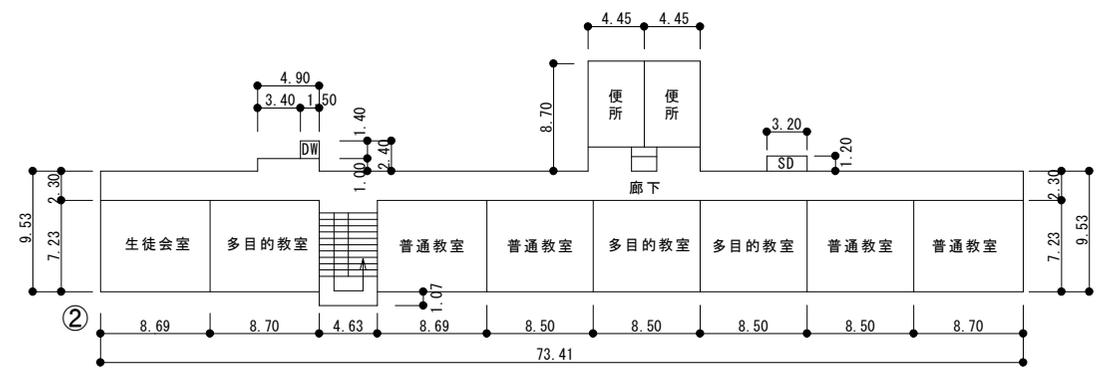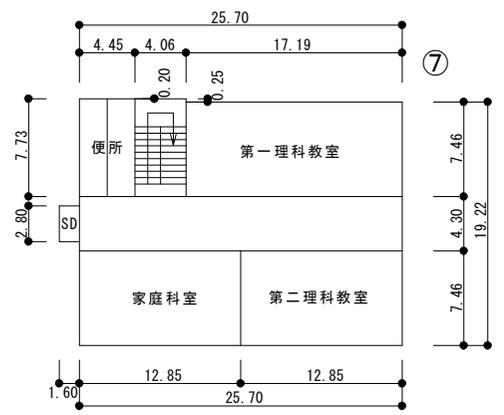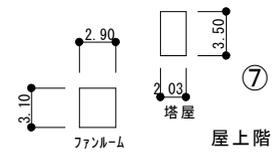

3階平面図 1/600


- 凡例
- 建物
- 未 未とりこわし建物
  - 危 危険建物
  - 借 借用建物
  - 一時 一時使用建物
  - 屋外 屋外教育環境整備事業によるもの
  - グ 屋外運動場
- 建物以外の工作物
- 自 自転車置場
  - 門 門柱
  - 倉 倉庫
  -
- 方位
- 
- (北に矢印を付す)

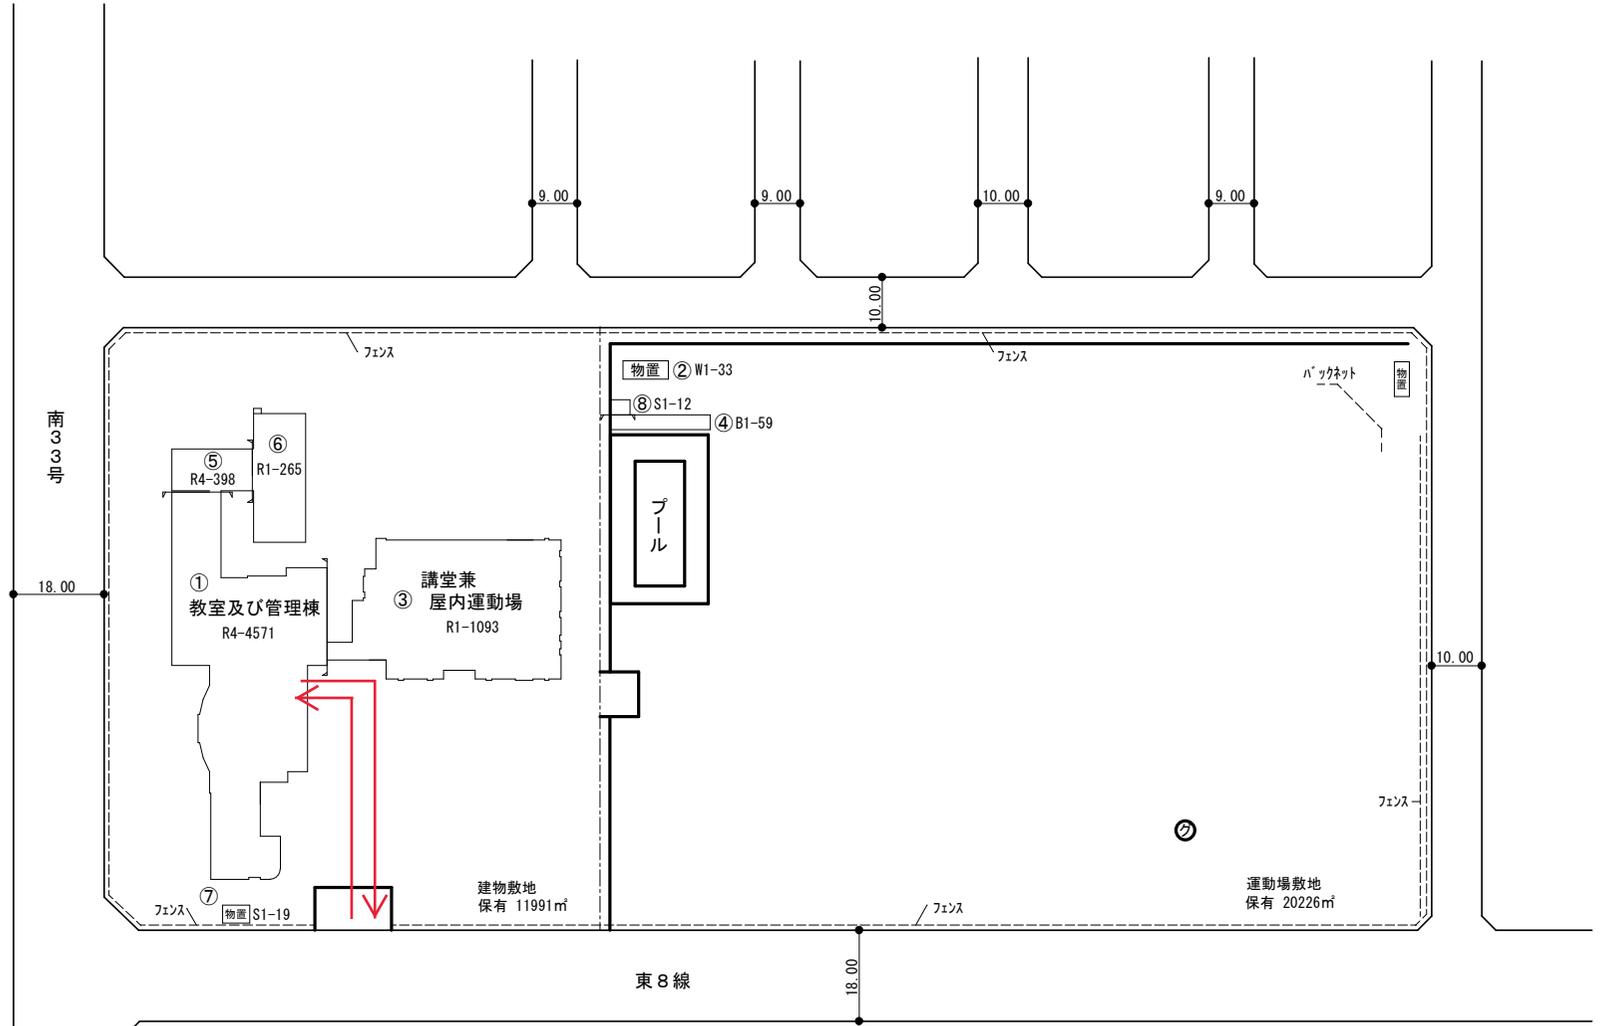

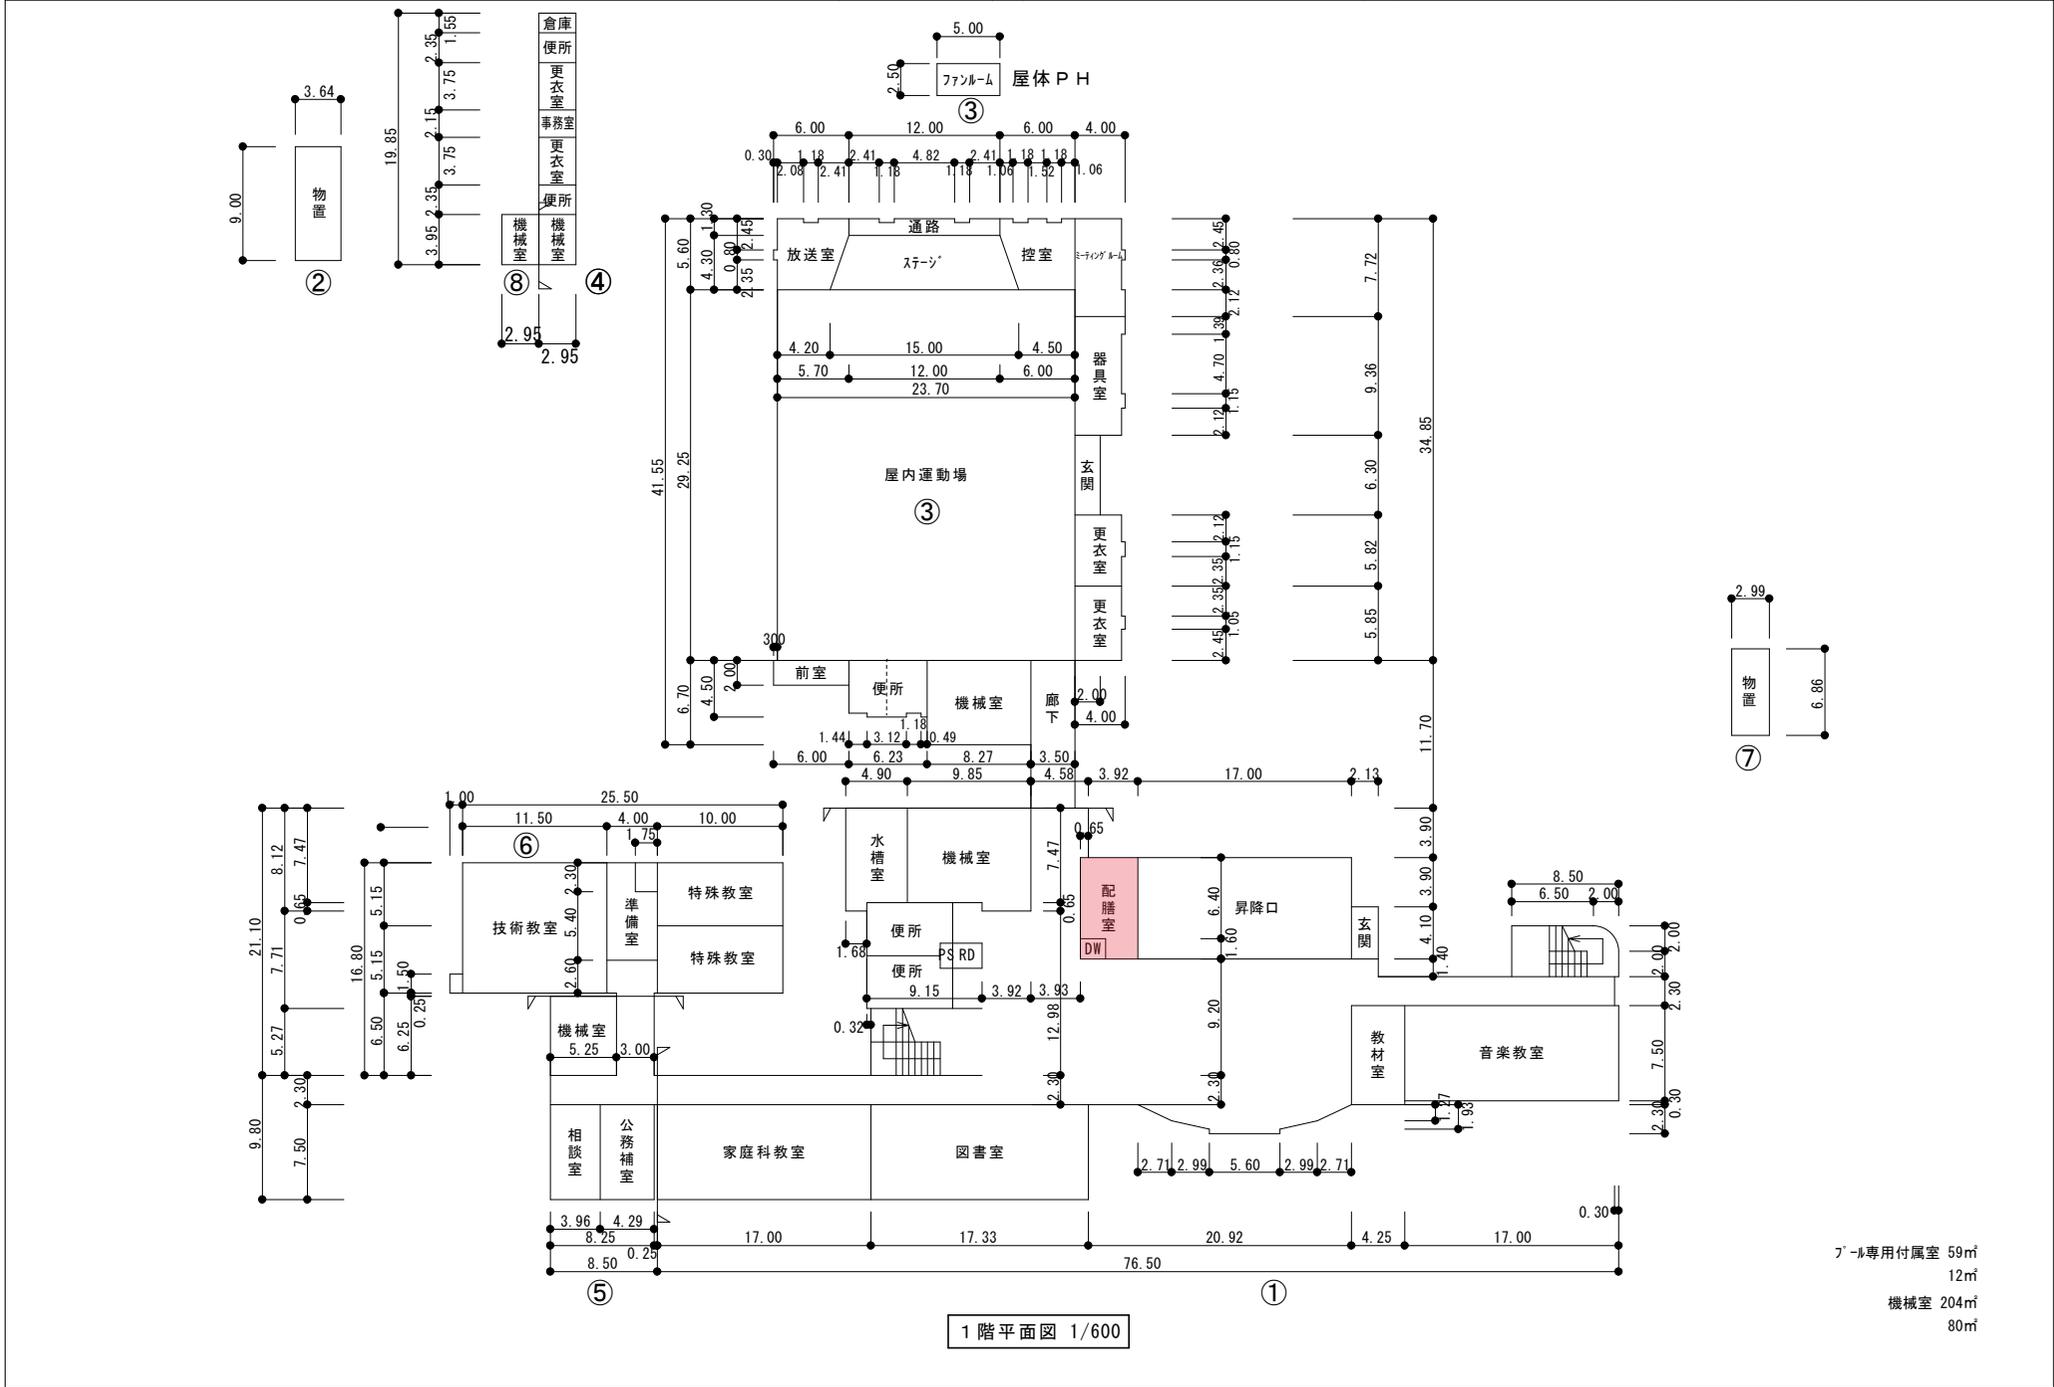



1階平面図 1/600

3階平面図 1/600

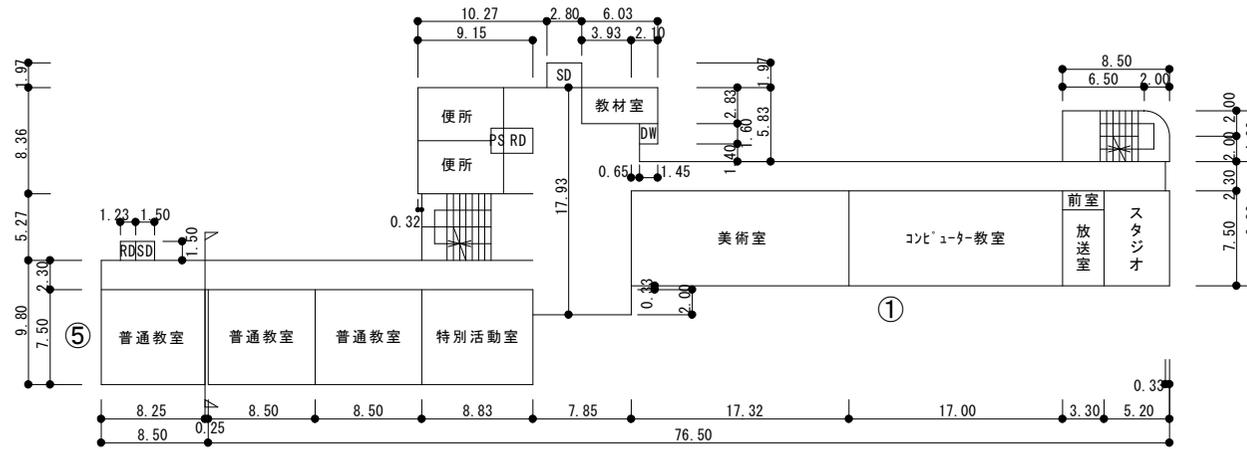



2階平面図 1/600

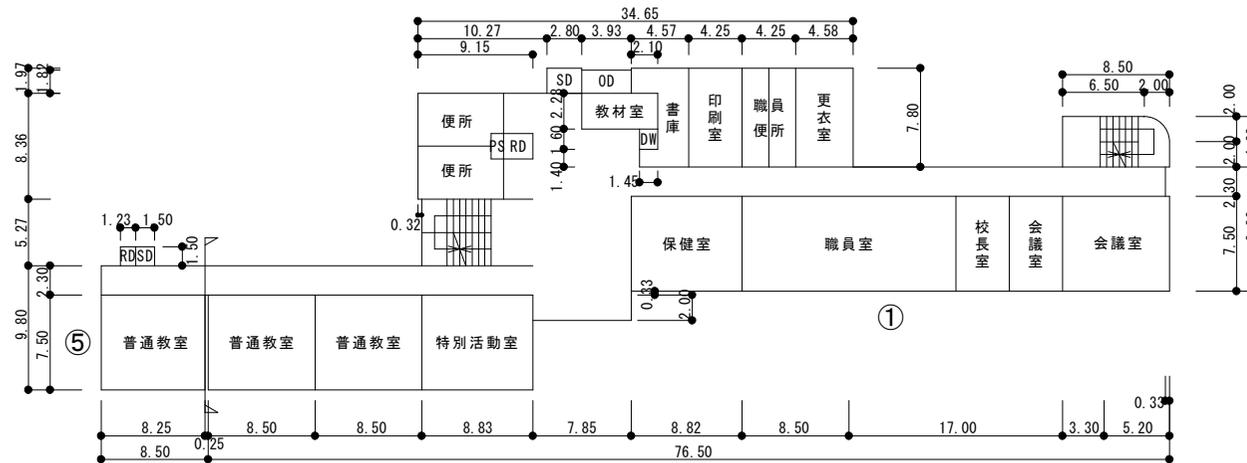

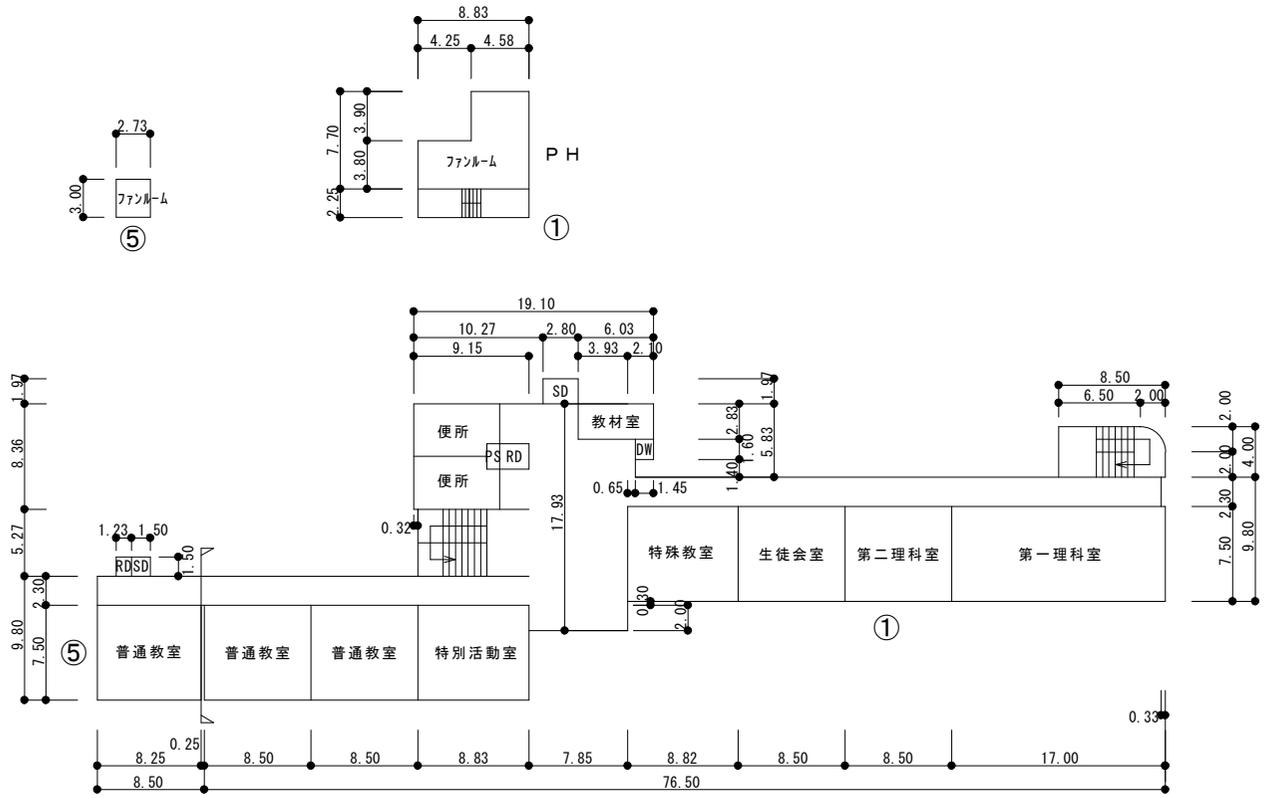


4階平面図 1/600

- 凡例**
- 建物**
- Ⓜ 未とりこわし建物
  - Ⓢ 危険建物
  - Ⓝ 借用建物
  - Ⓛ 一時使用建物
  - Ⓚ 屋外教育環境整備事業によるもの
  - Ⓜ 屋外運動場
- 建物以外の工作物**
- Ⓜ 自転車置場
  - Ⓜ 門柱
  - Ⓜ 倉庫
  -

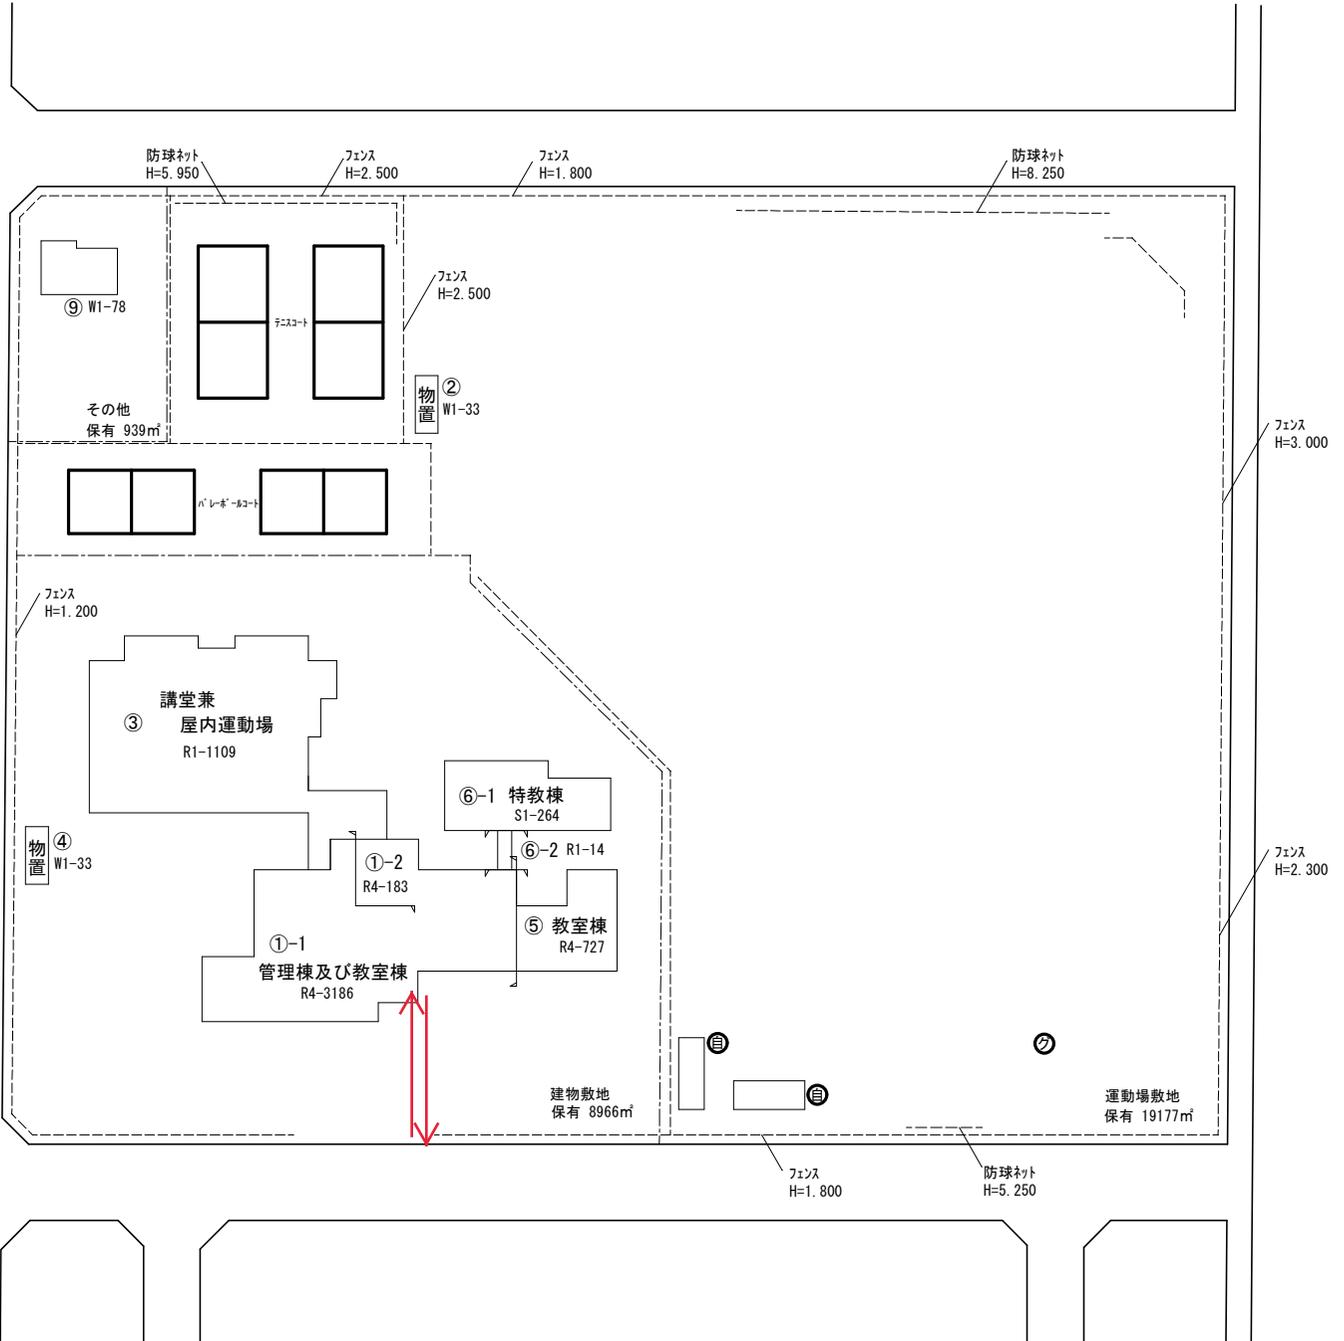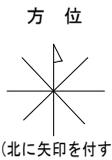


(令和 6 年度)

平面図	縮尺	1/600	学校名	向陽台中学校	調査番号	(都道府県)	(市町村)	(学校)	整理番号
					01	22	45	280	

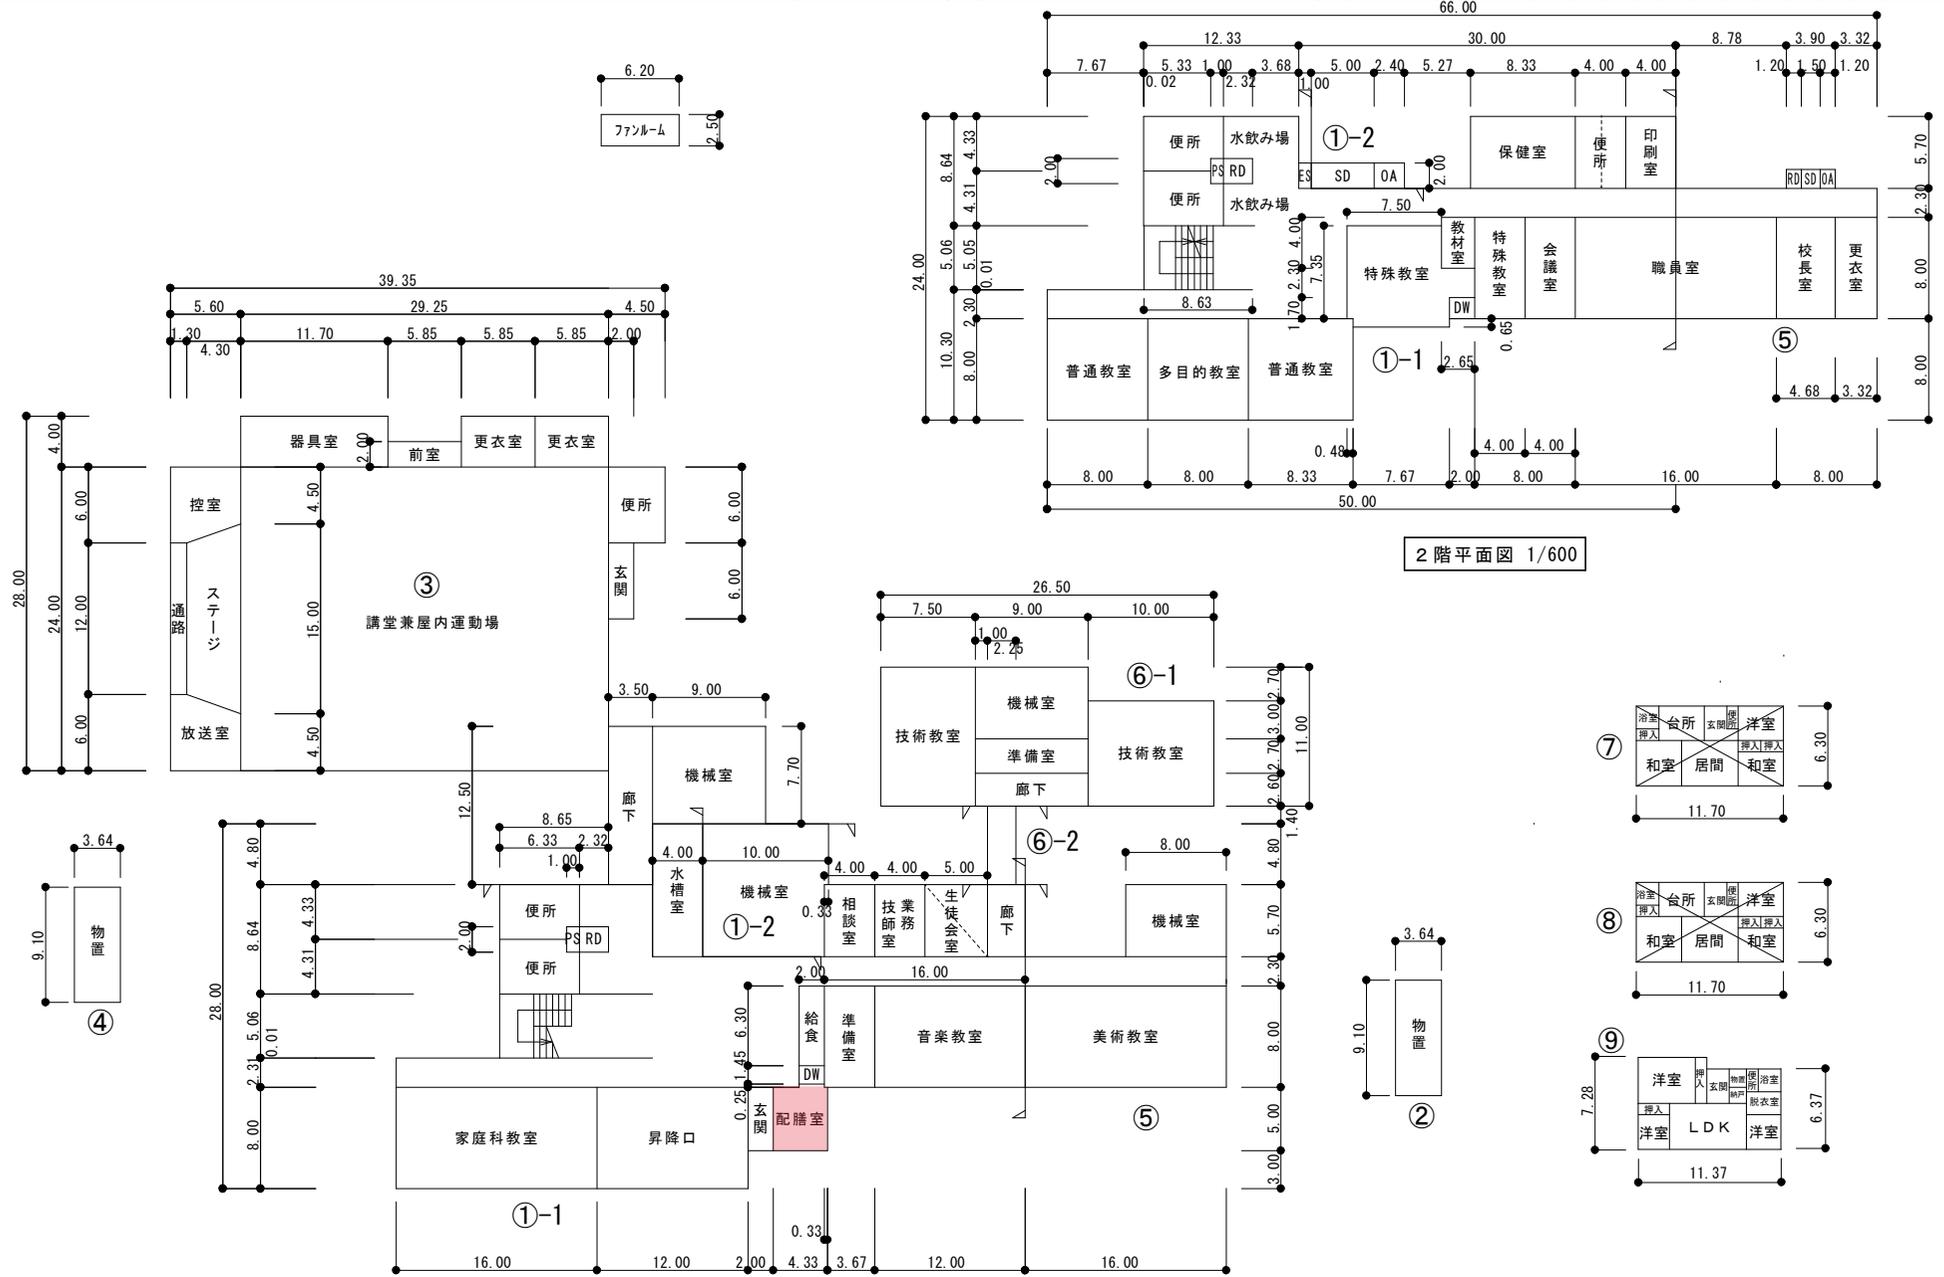


1階平面図 1/600


2階平面図 1/600

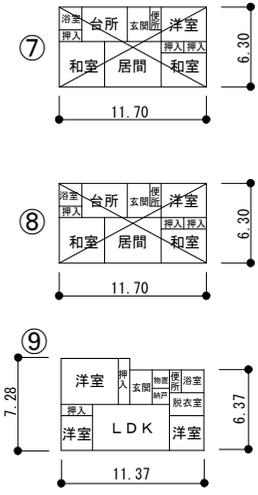


機械室 251㎡  
85㎡

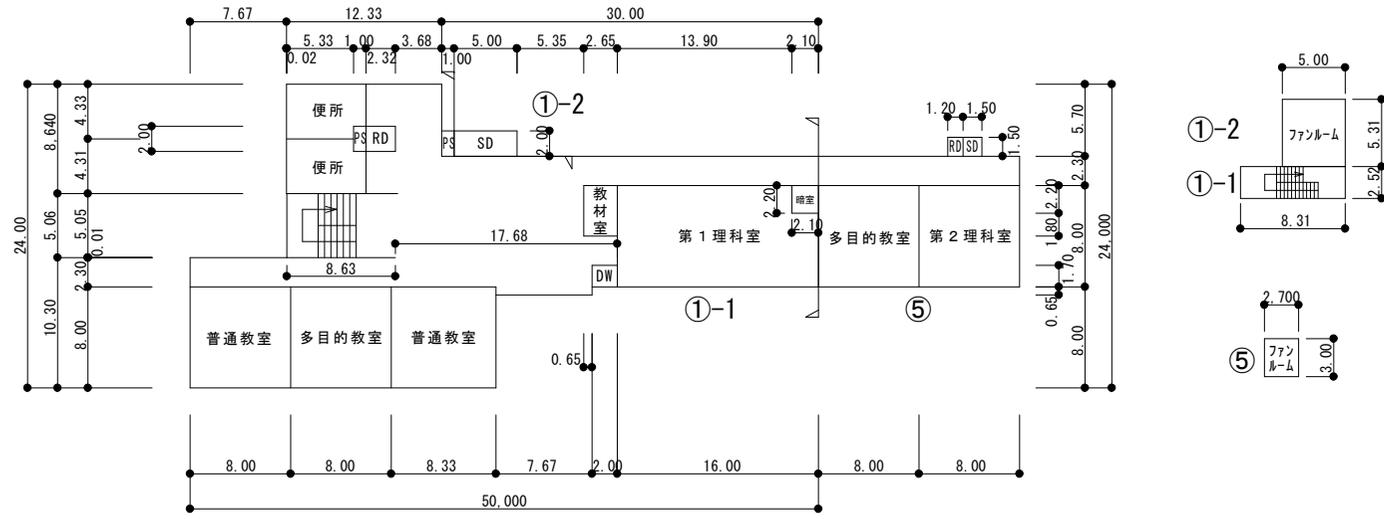

4階平面図 1/600

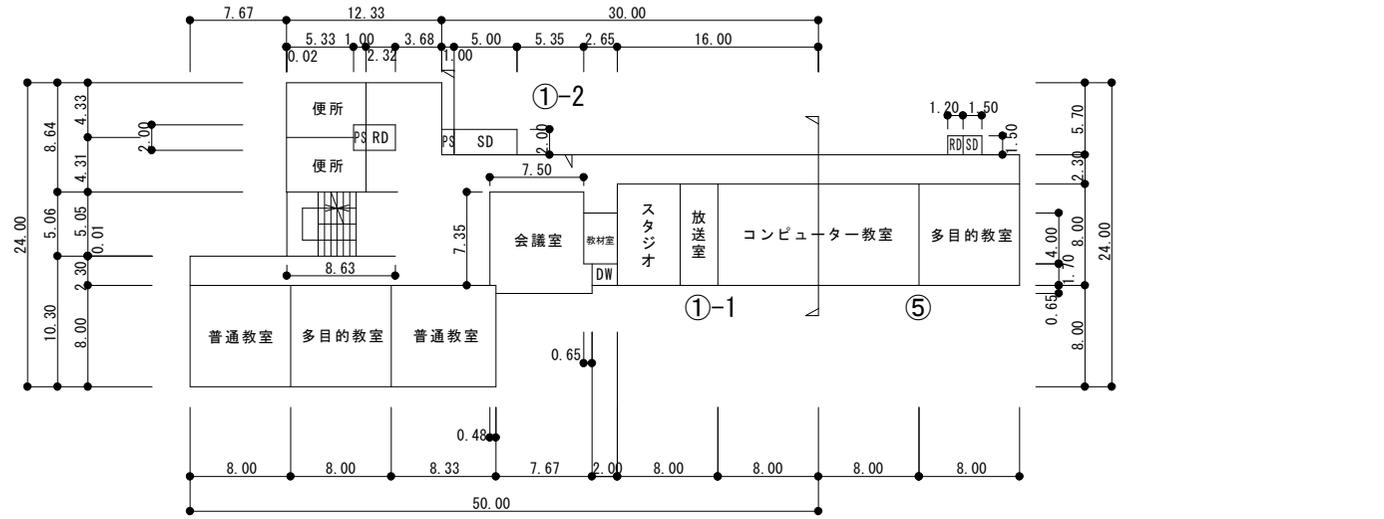

3階平面図 1/600

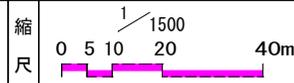


凡 例




建 物

- ⊕ 未とりこわし建物
- ⊖ 危険建物
- 借 借用建物
- ⊖ 一時使用建物
- ⊖ 屋外教育環境整備事業によるもの
- ⊖ 屋外運動場

建物以外の工作物

- ⊖ 正門
- ⊖ バックネット
- ⊖ フェンス
- ⊖ 国旗掲揚塔
- ⊖ 自転車置場

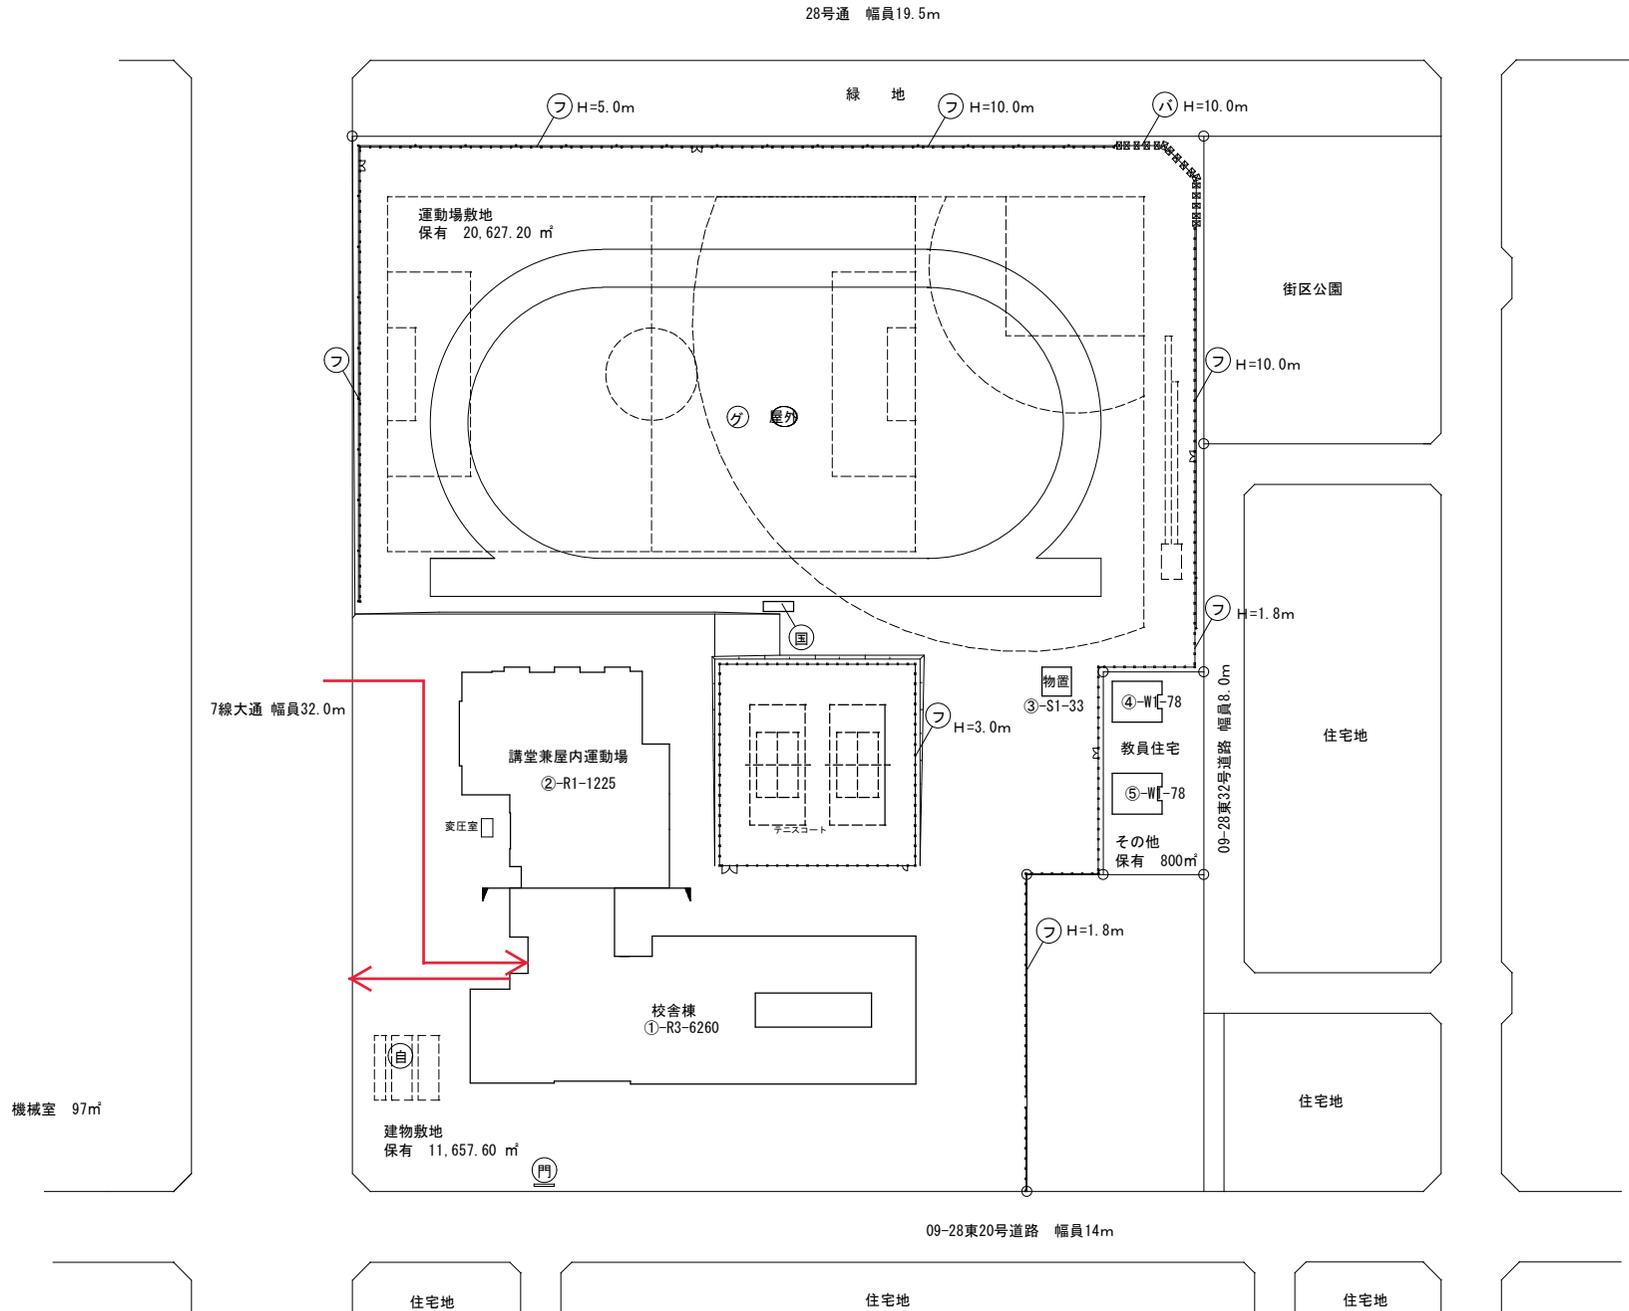


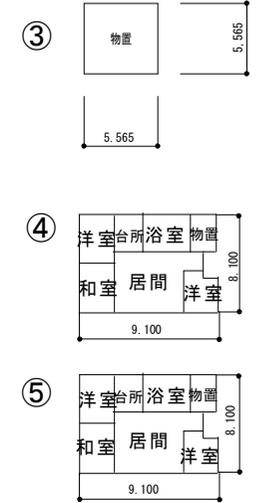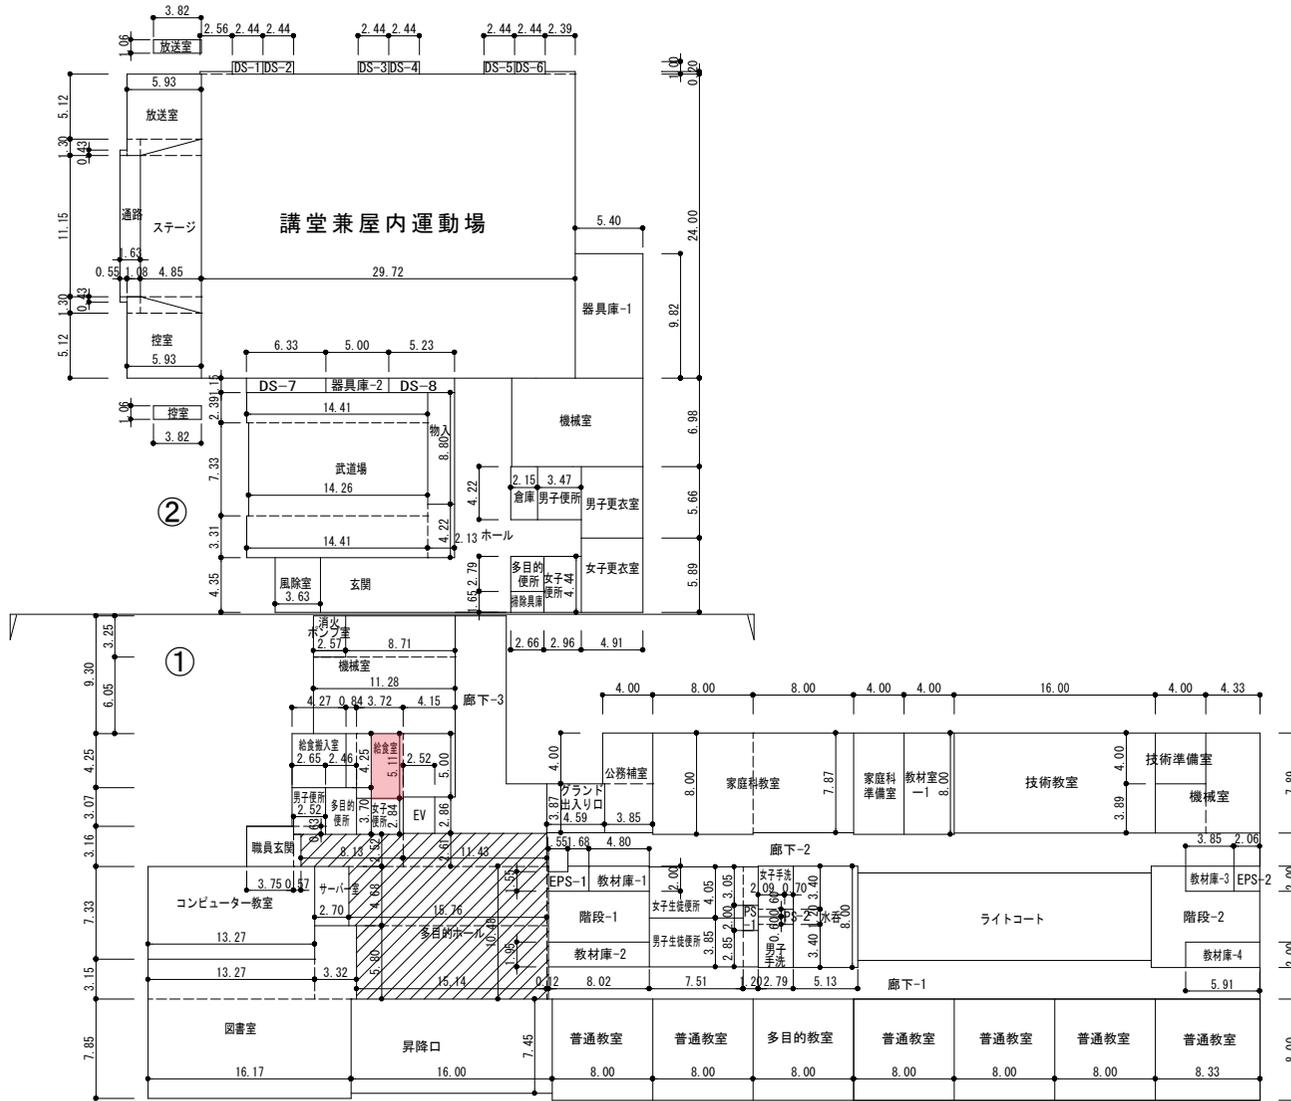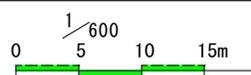

機械室 97㎡  
74㎡  
武道場 214㎡





1階平面図 1/600

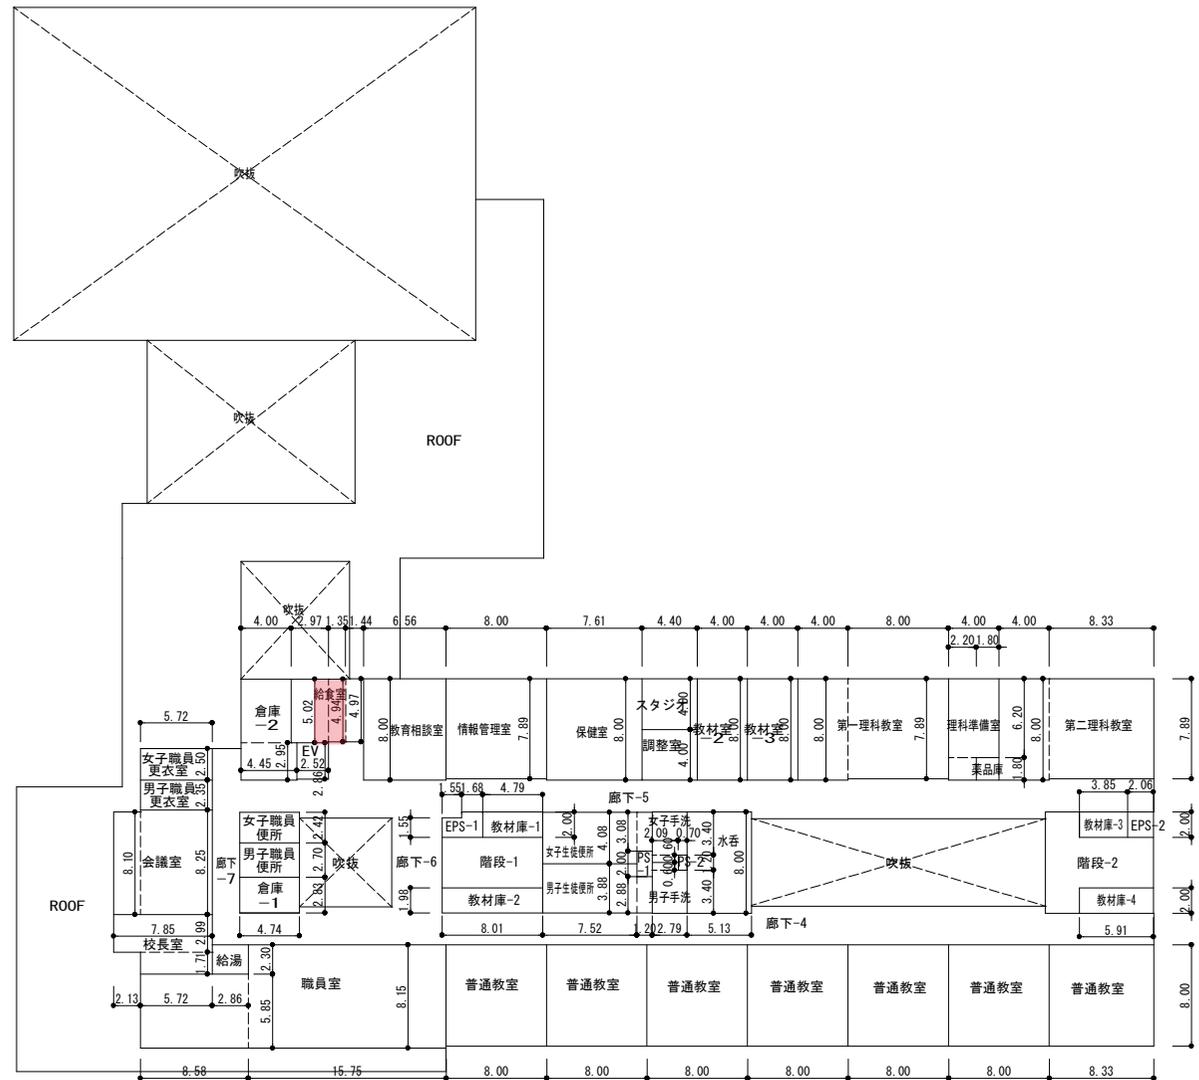

2階平面図 1/600



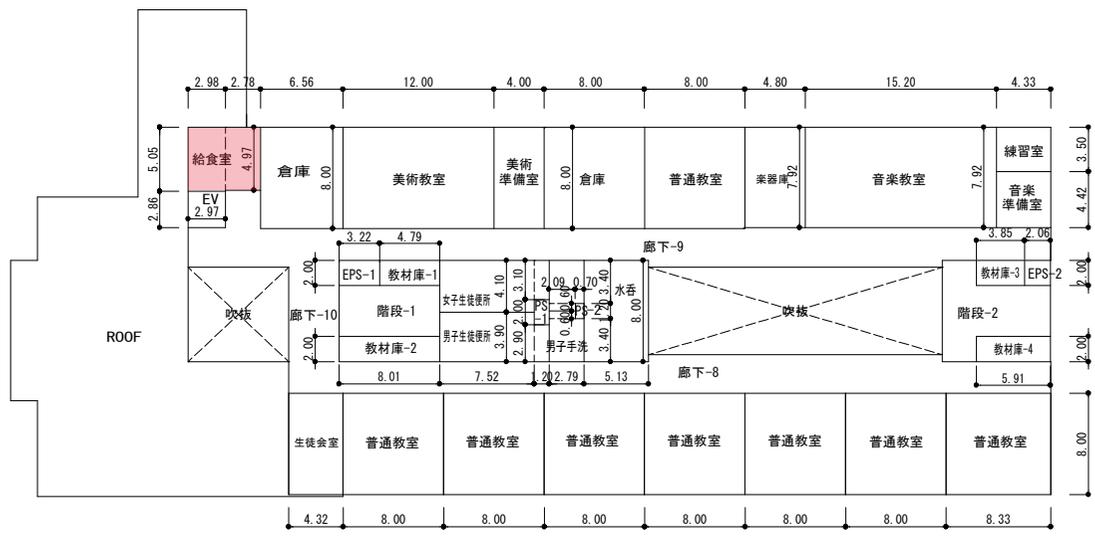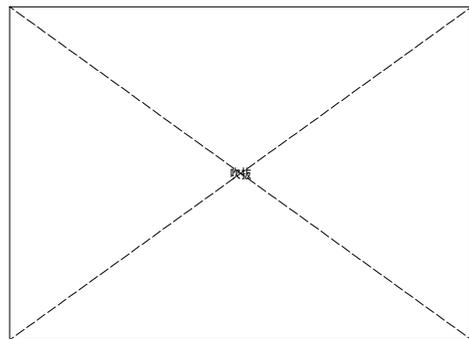

3階平面図 1/600

①



(北に矢印を付す)

