

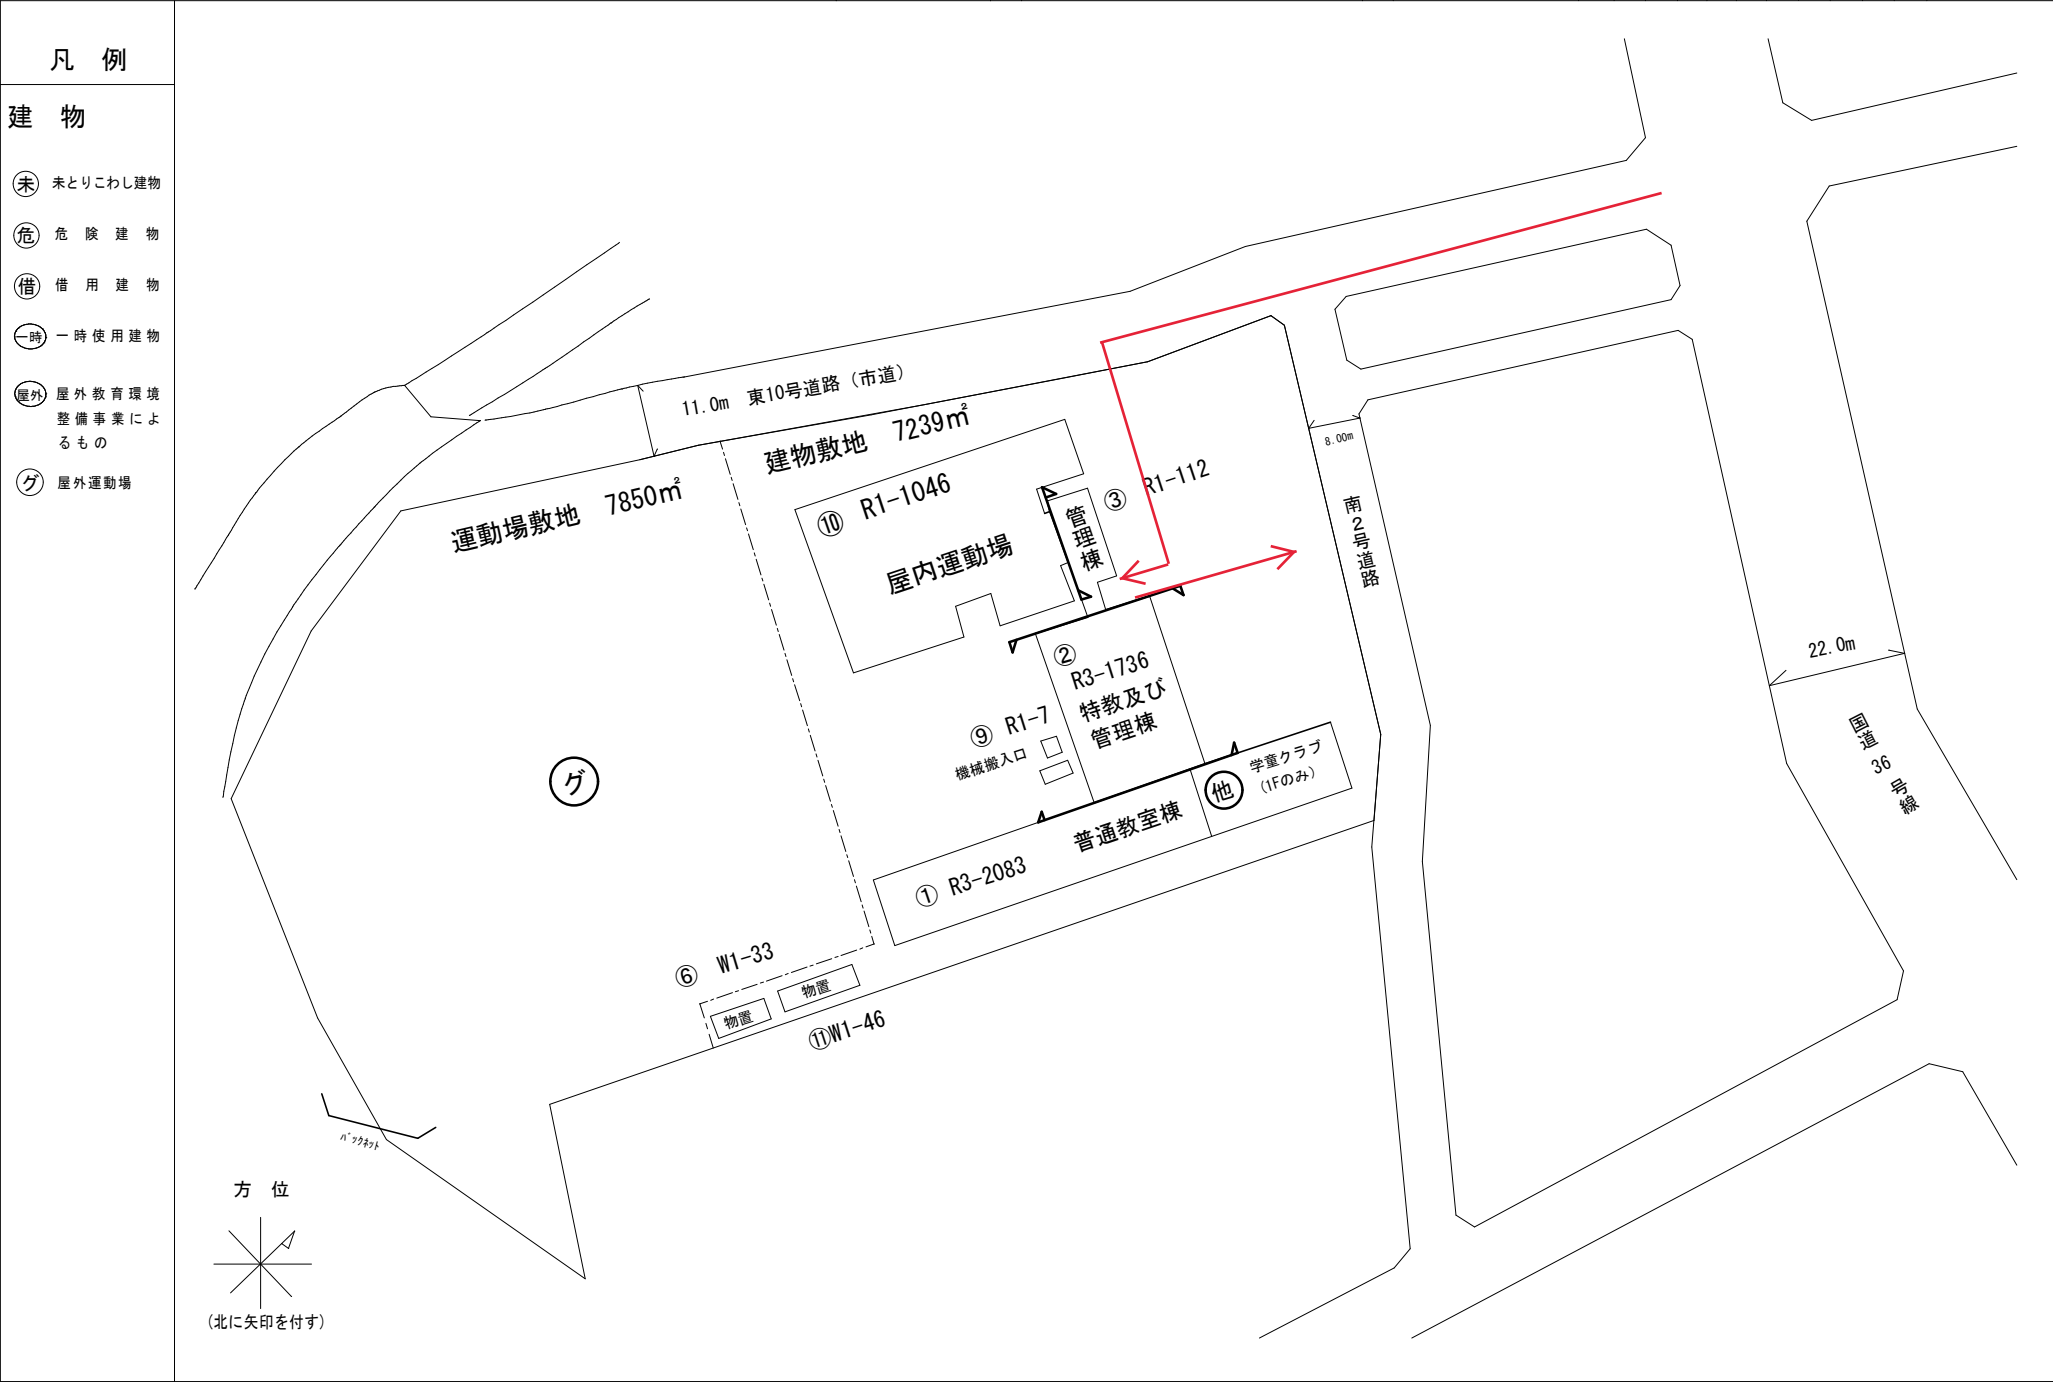


(令和 6 年度)

施設の配置図	縮尺	1 1200 0 10 20 30 40 m	学校名	千歳小学校	調査番号	(都道府県)	(市町村)	(学 校)	整理番号	334
					0	1	2	2	4	

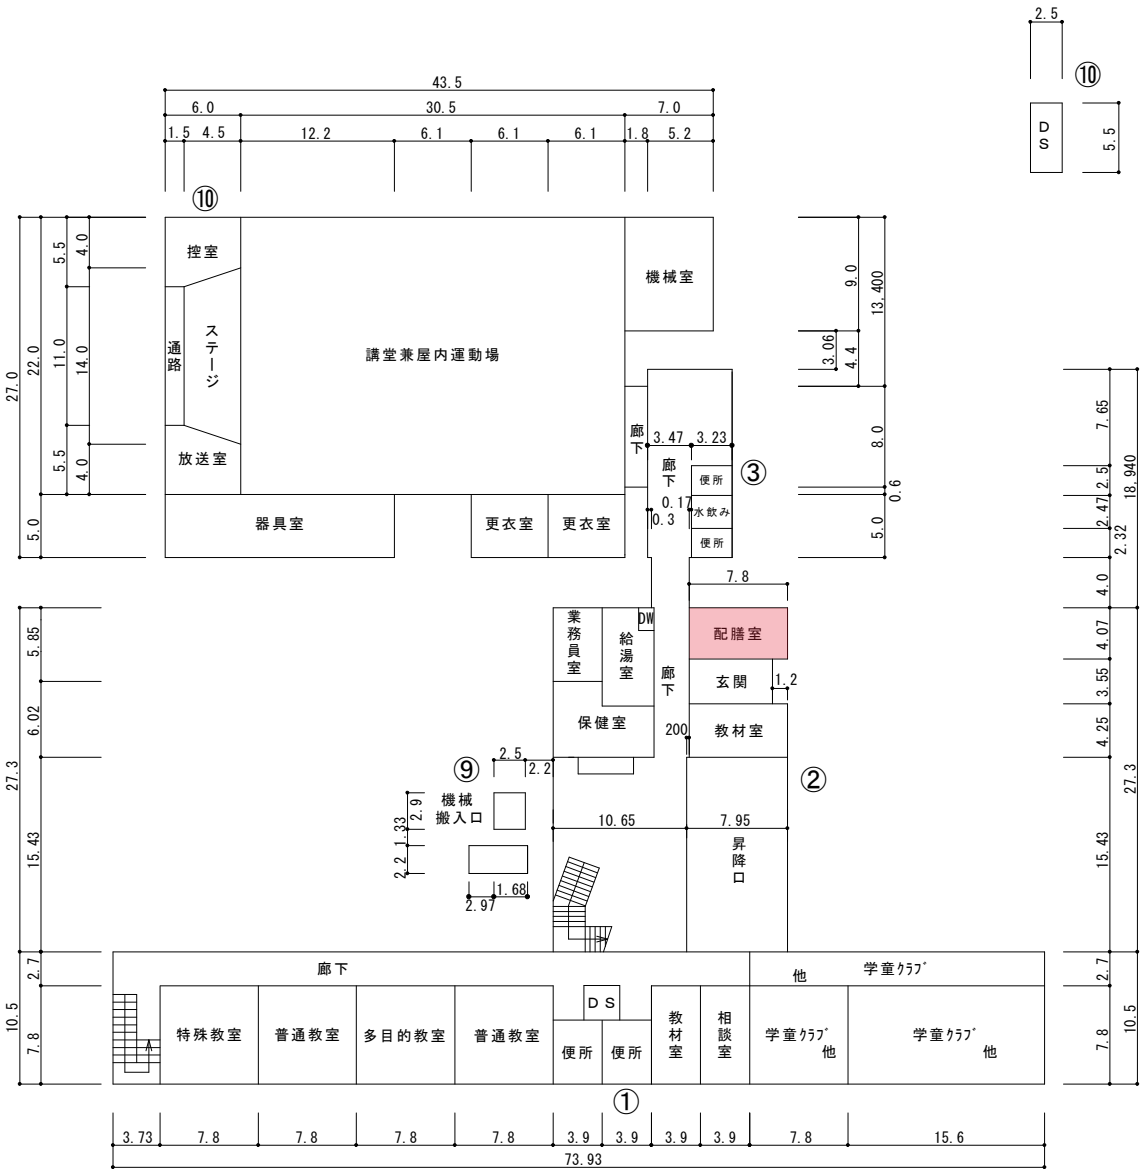


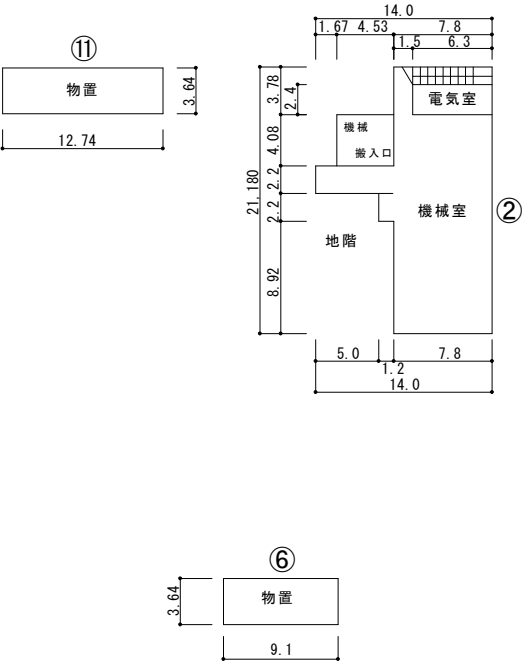


1 階平面図 1/600

機械室 207㎡
77㎡

3 階平面図 1/600

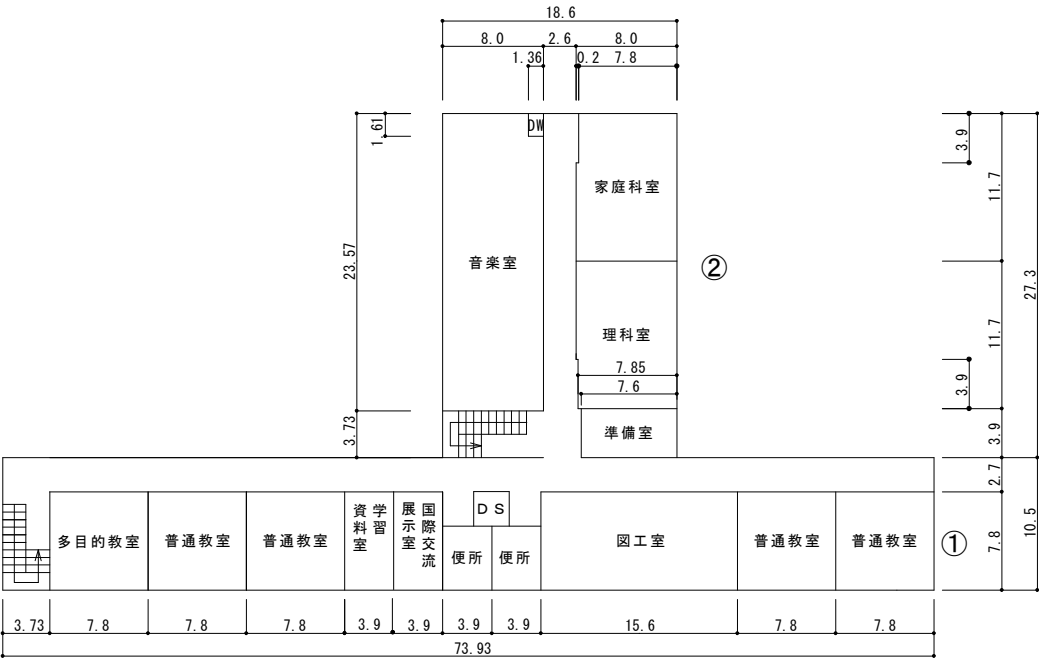

2 階平面図 1/600

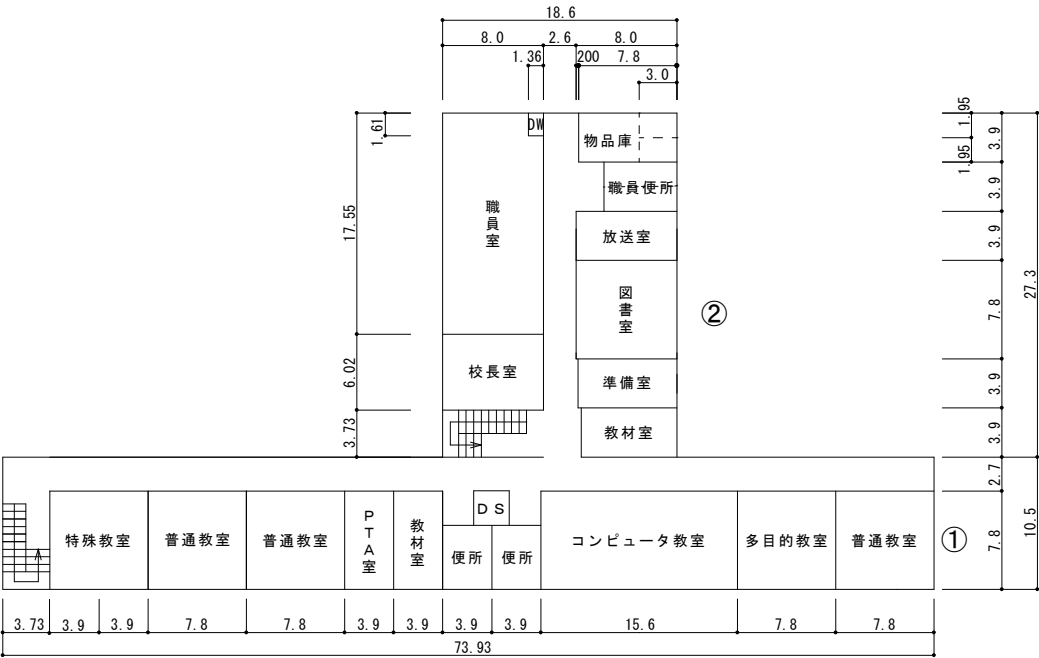

(令和 6 年度)


施設の配置図	縮尺	1 1200 0 10 20 30 40 50	学校名	北進小学校	調査番号	(都道府県)	(市町村)	(学 校)	整理番号	335
						0	1	2		

凡 例

建 物

- ⑩ 未とりこわし建物
- ⑨ 危険建物
- ⑧ 借用建物
- ⑦ 一時使用建物
- ⑥ 屋外教育環境整備事業によるもの
- ⑤ 屋外運動場

千歳市立
北栄小学校

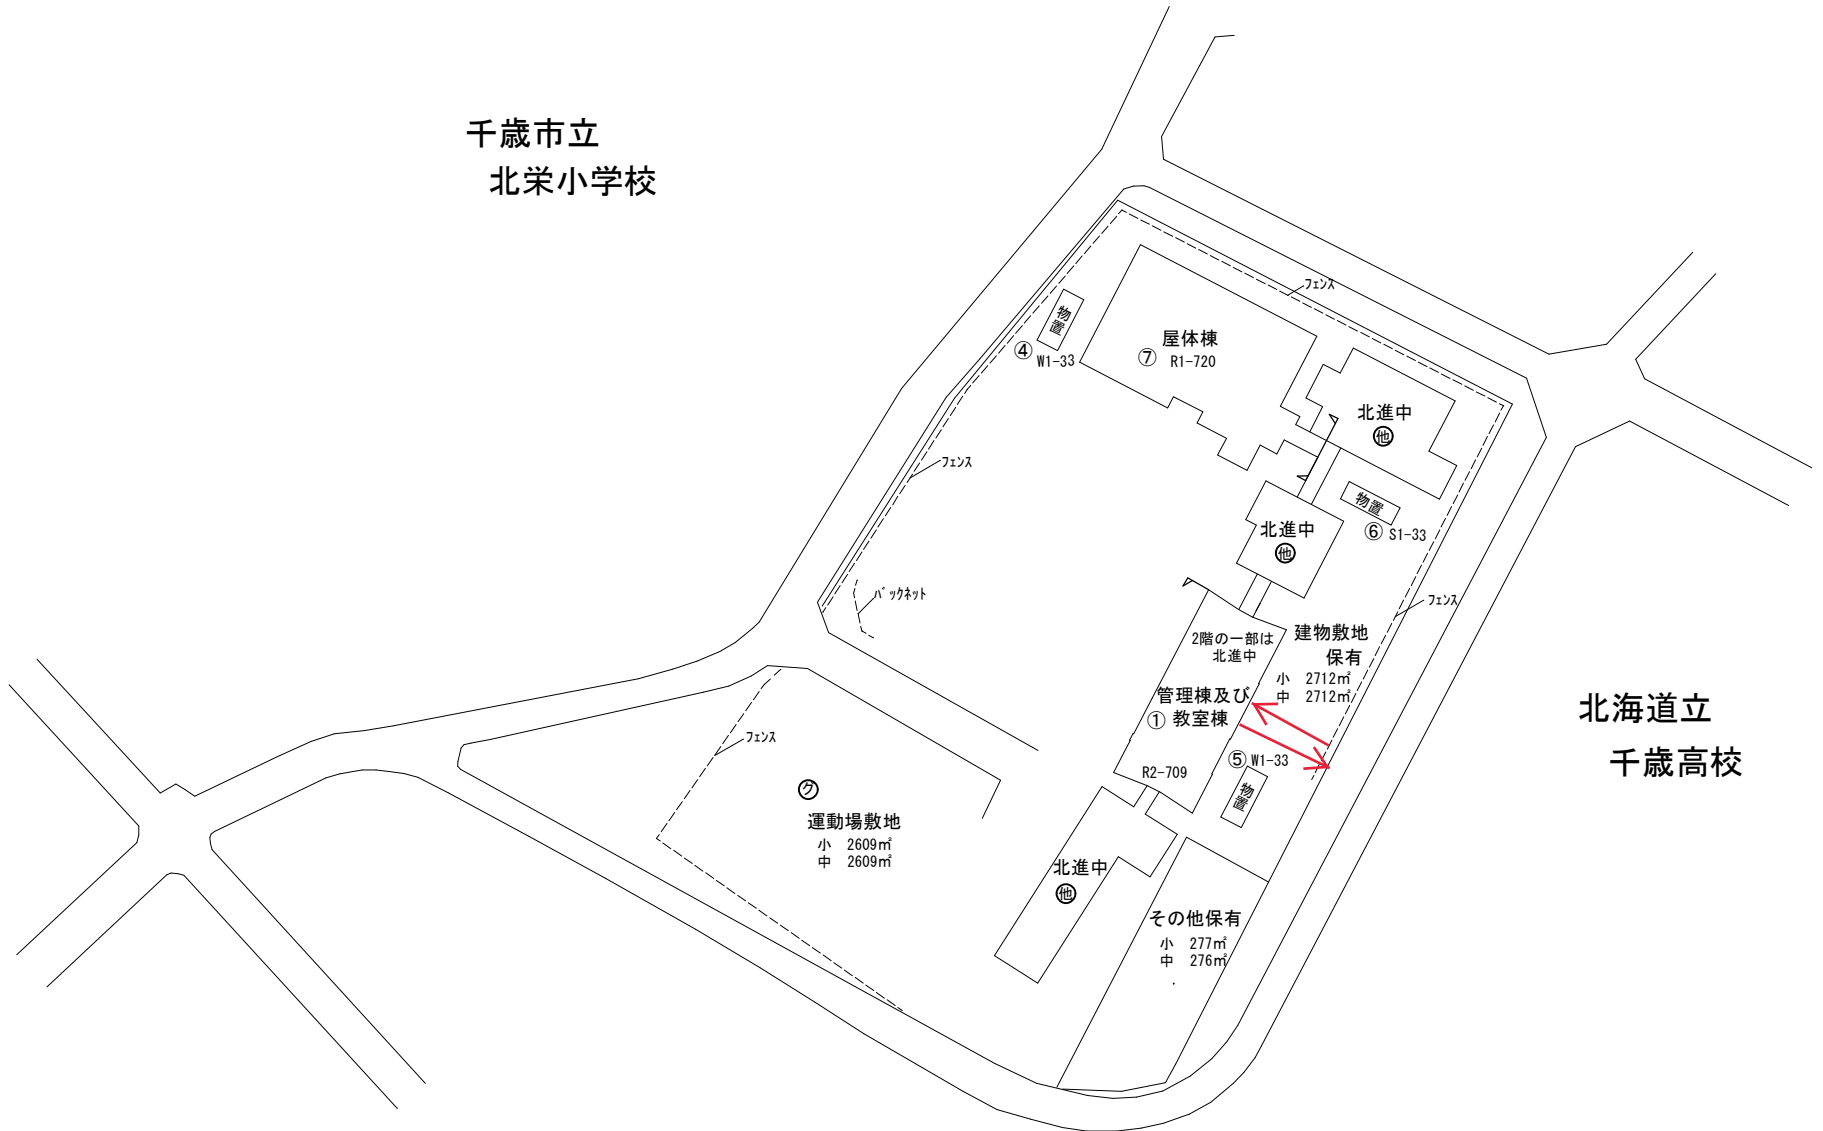


北海道立
千歳高校


方 位





(北に矢印を付す)

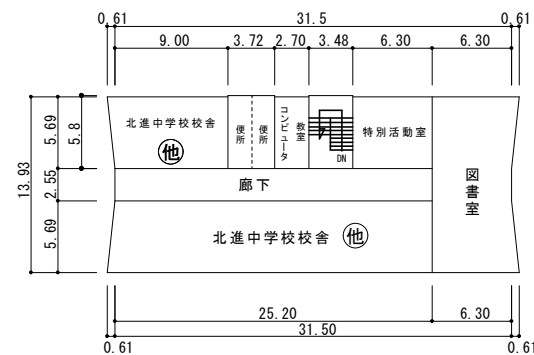

2階平面図 1/600

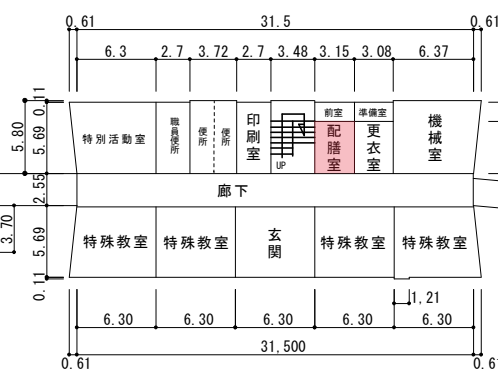


1階平面図 1/600

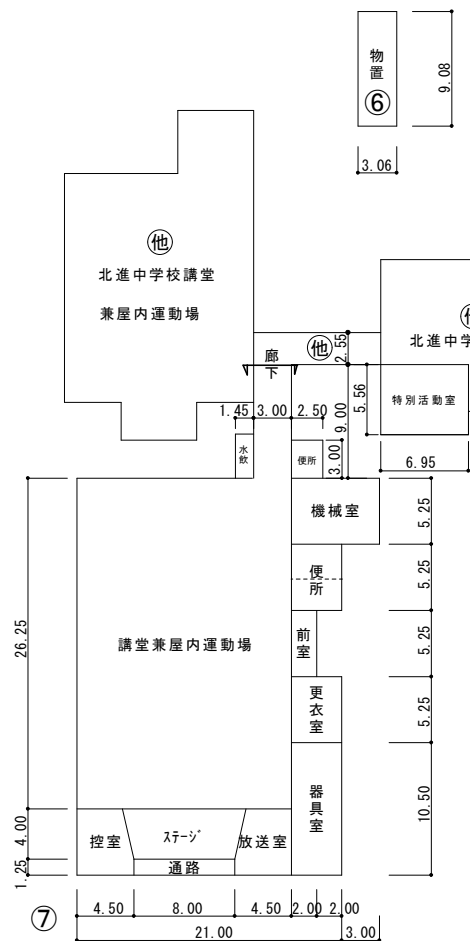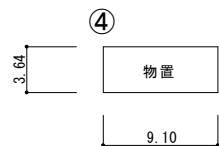機械室 38㎡
50㎡

(令和 6 年度)

施設の配置図

縮尺

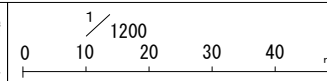

学校名

北栄小学校

調査番号

(都道府県) 01 (市町村) 2240 (学 校) 740


整理番号

336


凡 例

建 物



- ⑥ 未とりこわし建物
- ⑦ 危険建物
- ⑧ 借用建物
- ⑨ 一時使用建物
- ⑩ 屋外教育環境整備事業によるもの
- ⑪ 屋外運動場

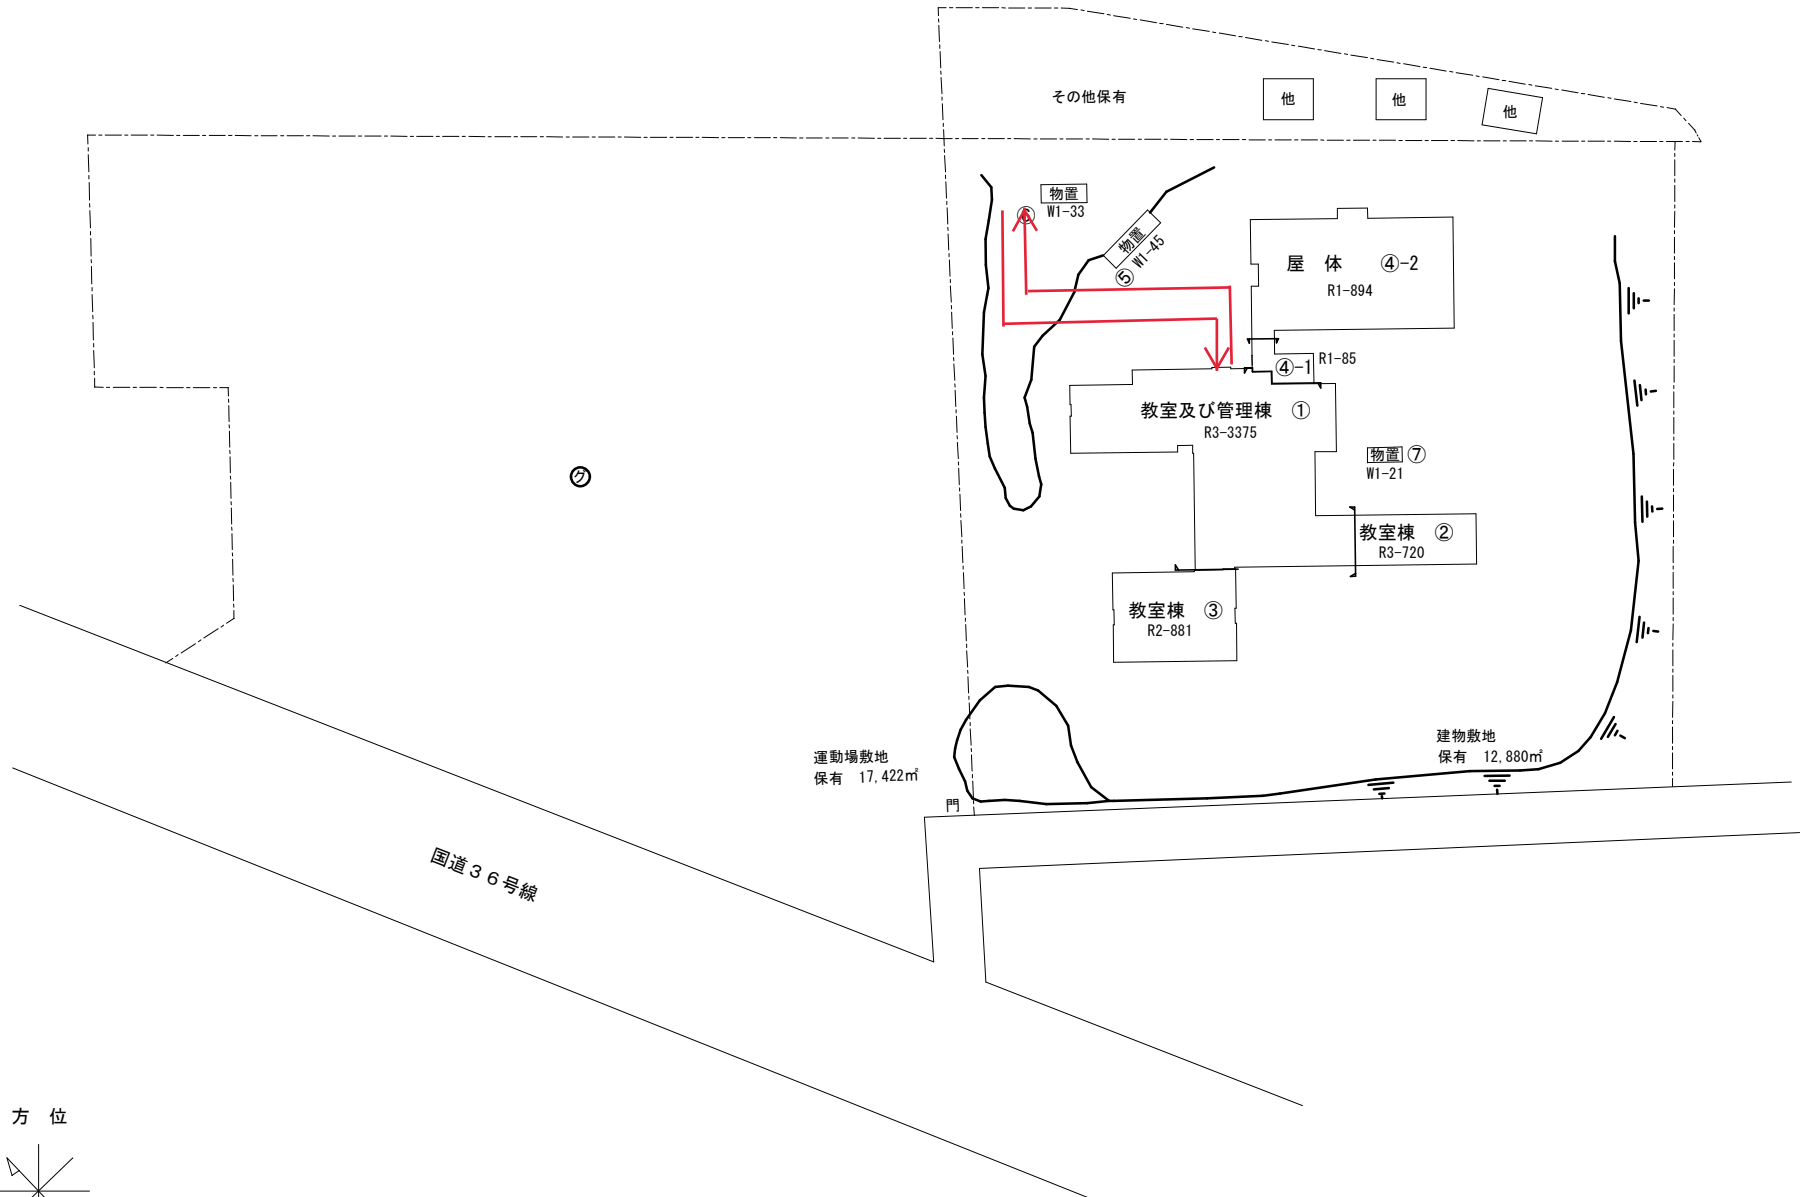

方 位

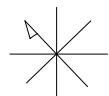


(北に矢印を付す)

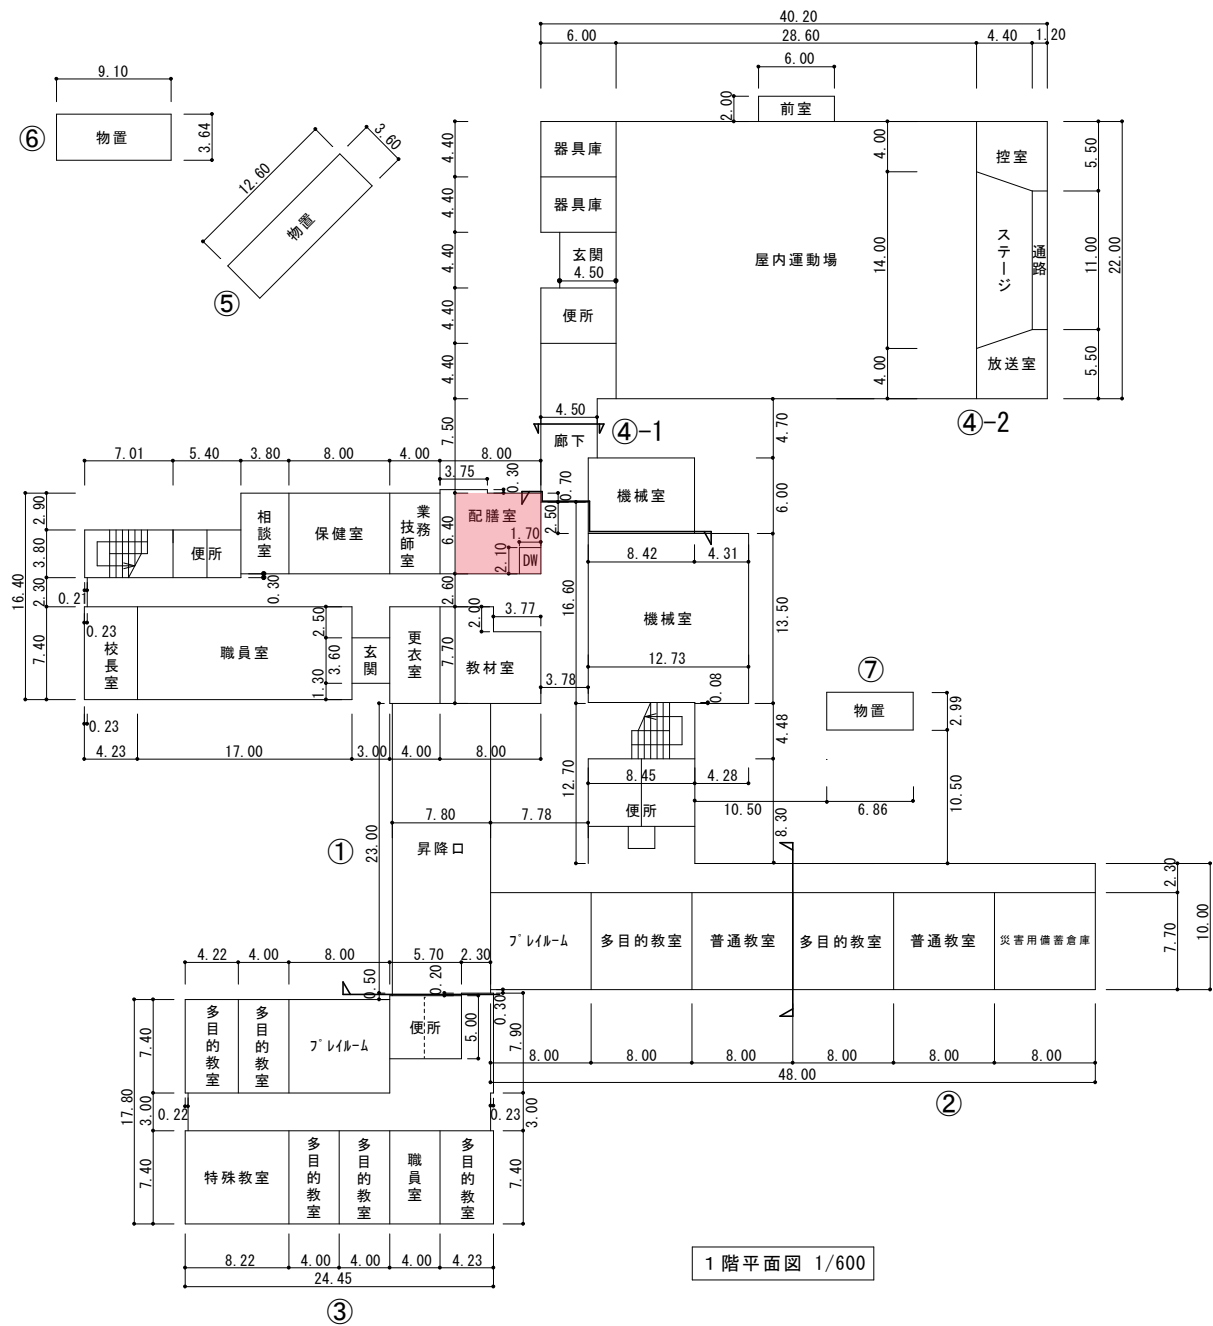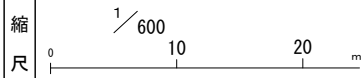

(令和 6 年度)


平 面 図	縮 尺		学 校 名	北栄小学校	調 査 番 号	(都道府県)	(市町村)	(学 校)	整 理 番 号
						0 1	2 2 4	0 7 4 0	
									336-2

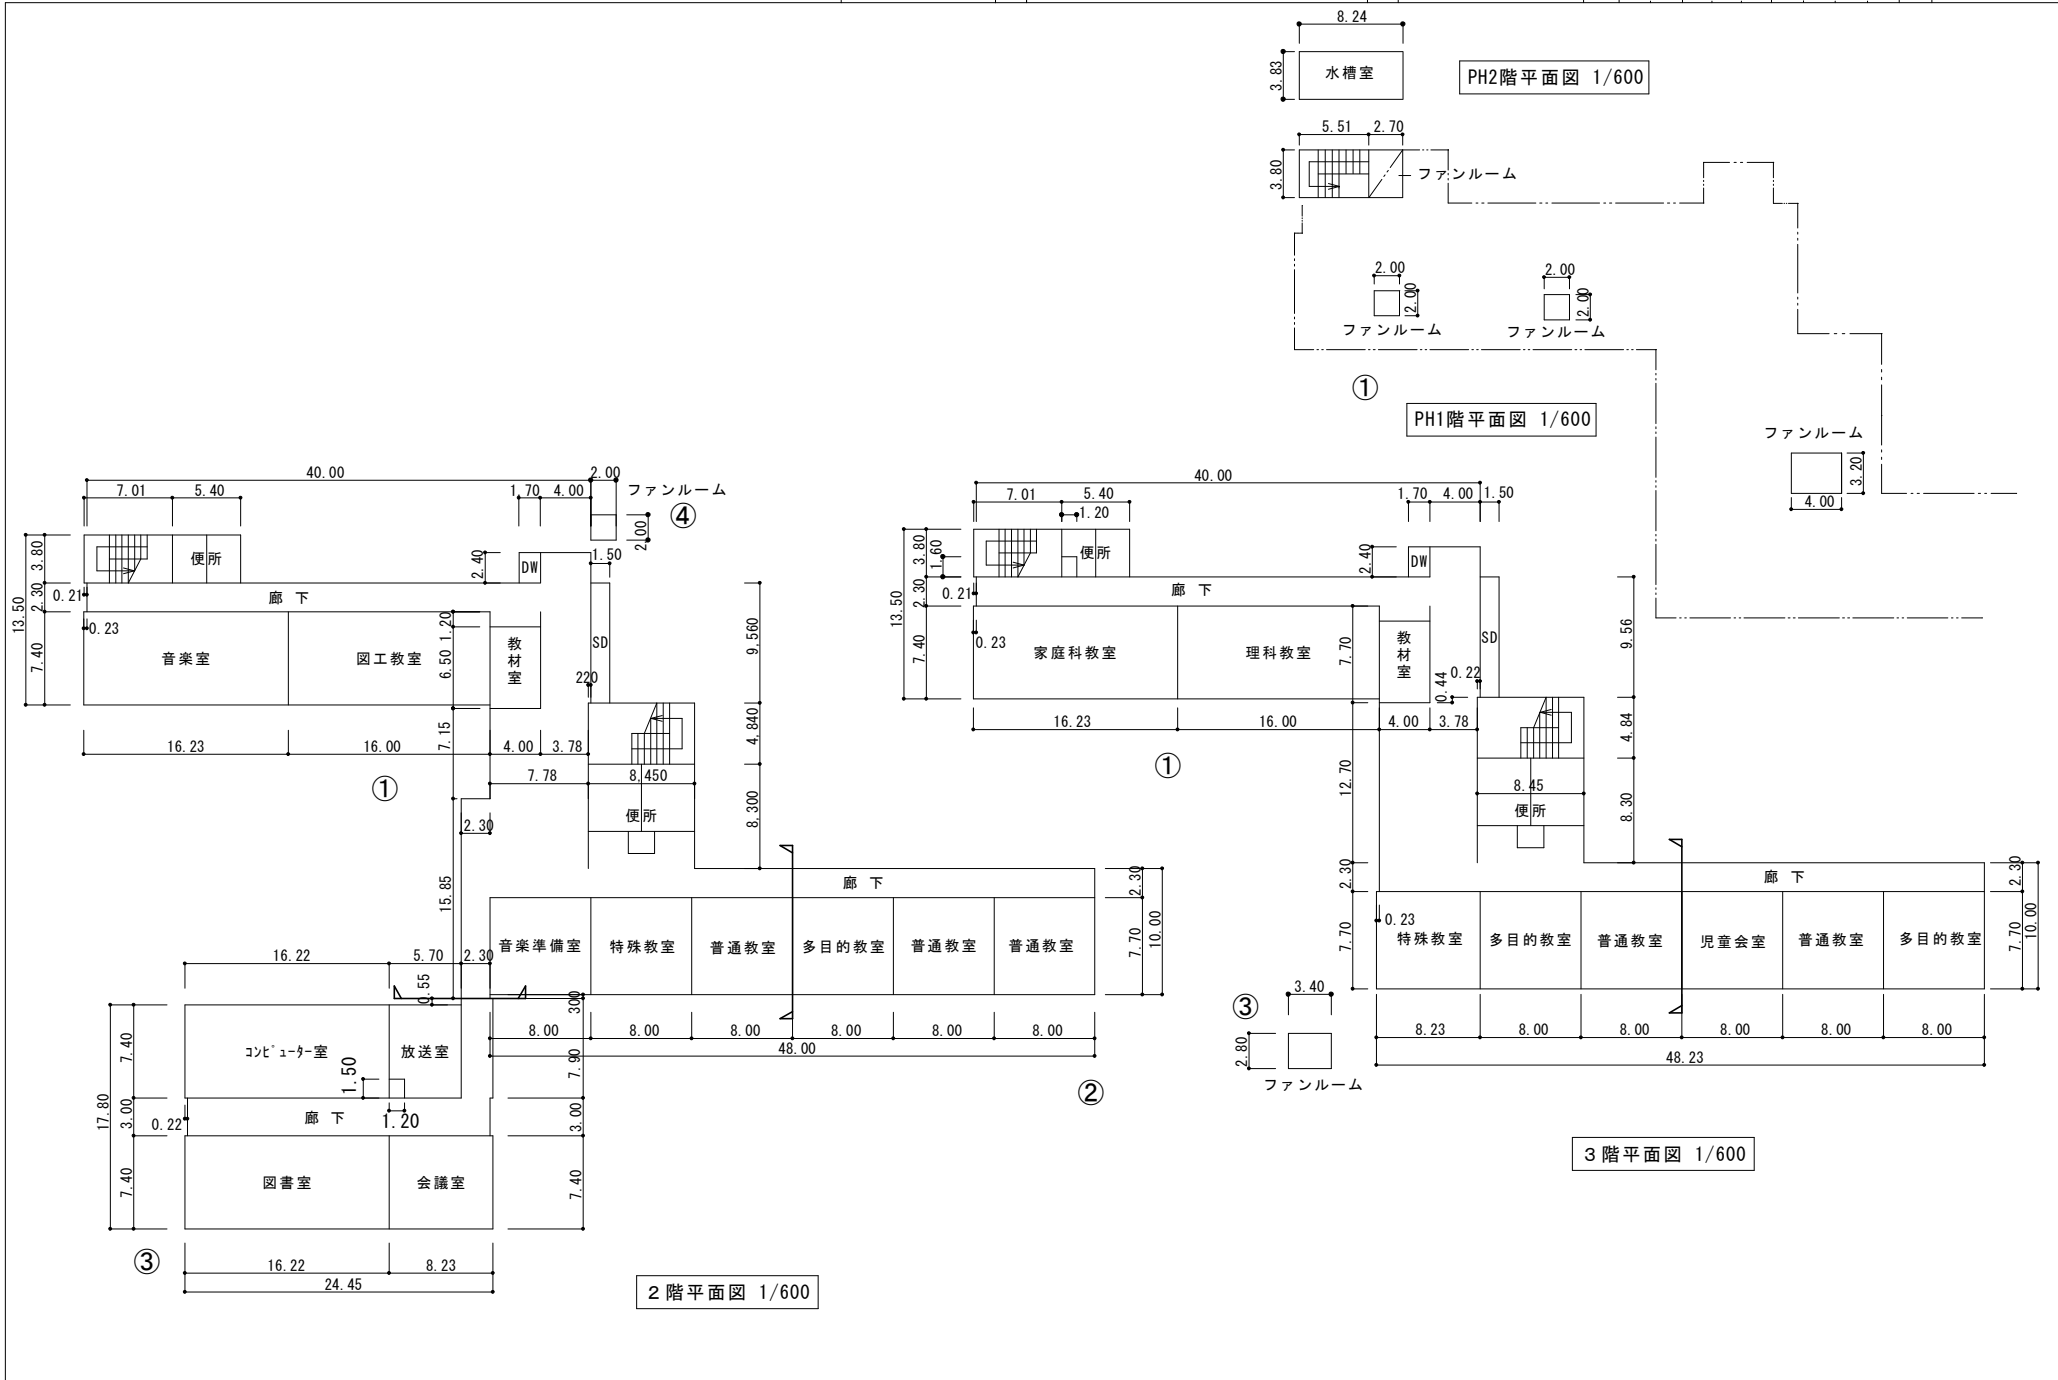

(令和 6 年度)

施設の配置図

縮尺

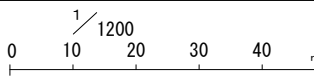

学校名

末広小学校

調査番号

(都道府県) (市町村) (学 校)
0 1 2 2 4 0 7 4 1

整理番号


337

凡 例


建 物


- ⑩ 未とりこわし建物
- ⑨ 危険建物
- ⑧ 借用建物
- ⑦ 一時使用建物
- ⑥ 屋外教育環境整備事業によるもの
- ⑤ 屋外運動場


方 位

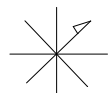

(北に矢印を付す)

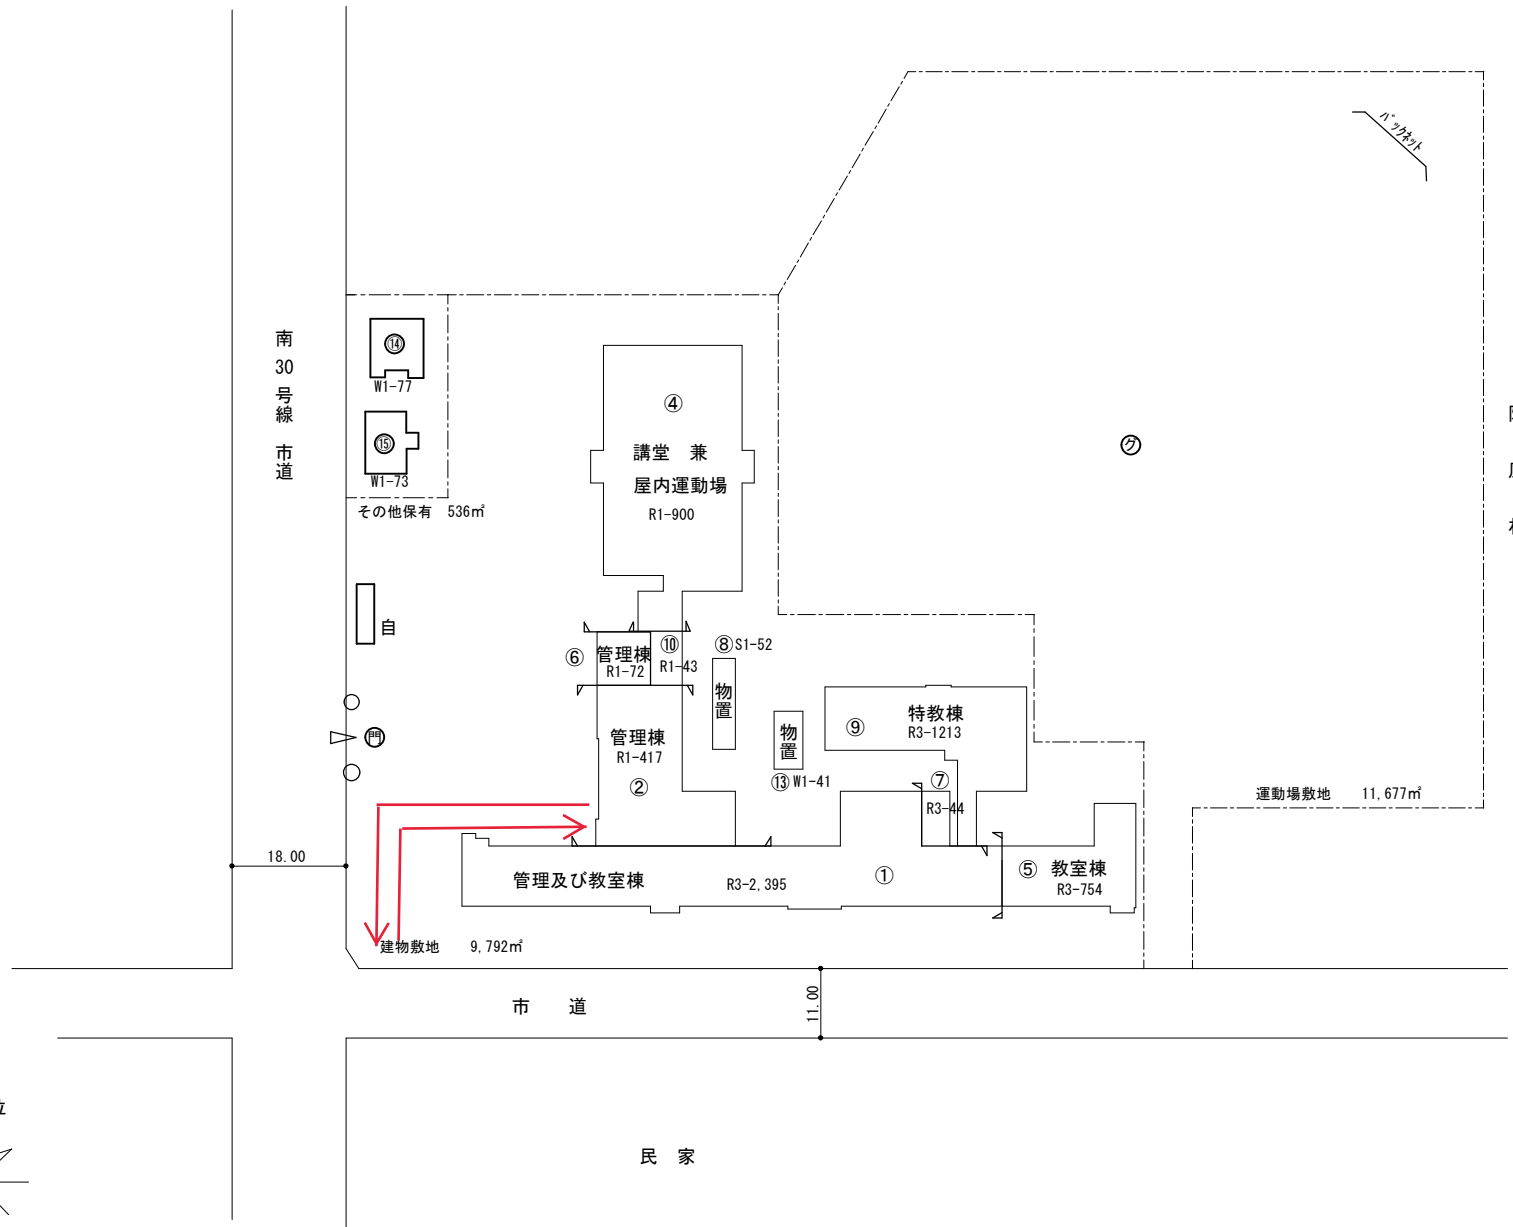


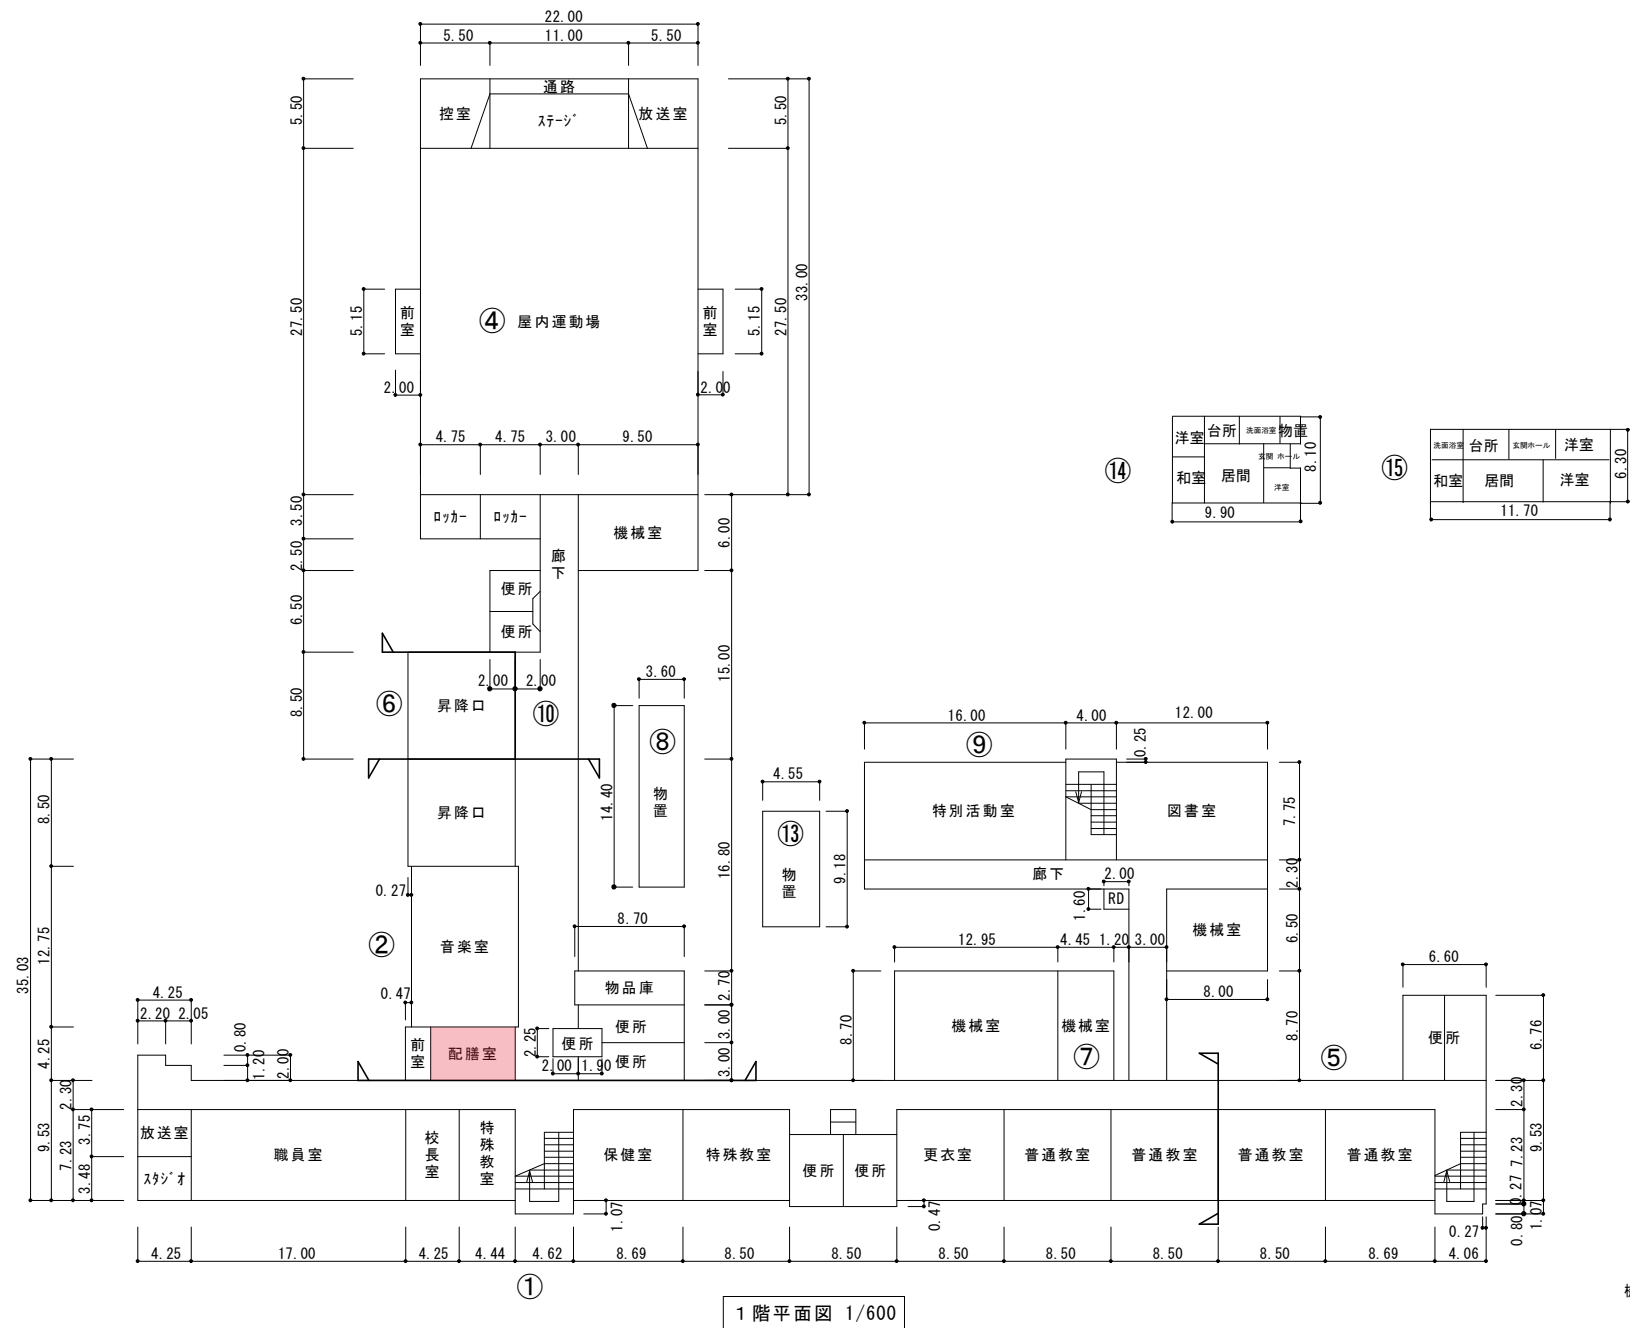


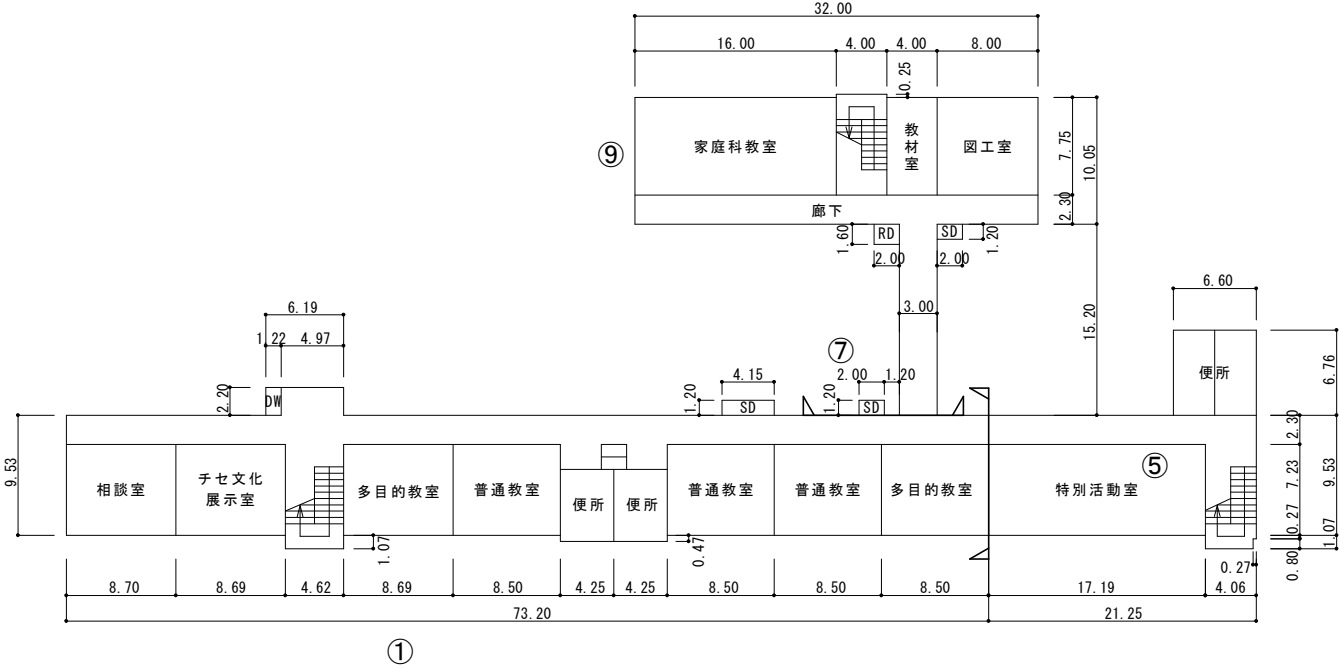

2 階平面図 1/600

平 面 図	縮 尺	01020m 1/600	学 校 名	末 広 小 学 校	調 査 番 号	(都道府県)	(市町村)	(学 校)	整 理 番 号	337-3
					0	1	2	2	4	

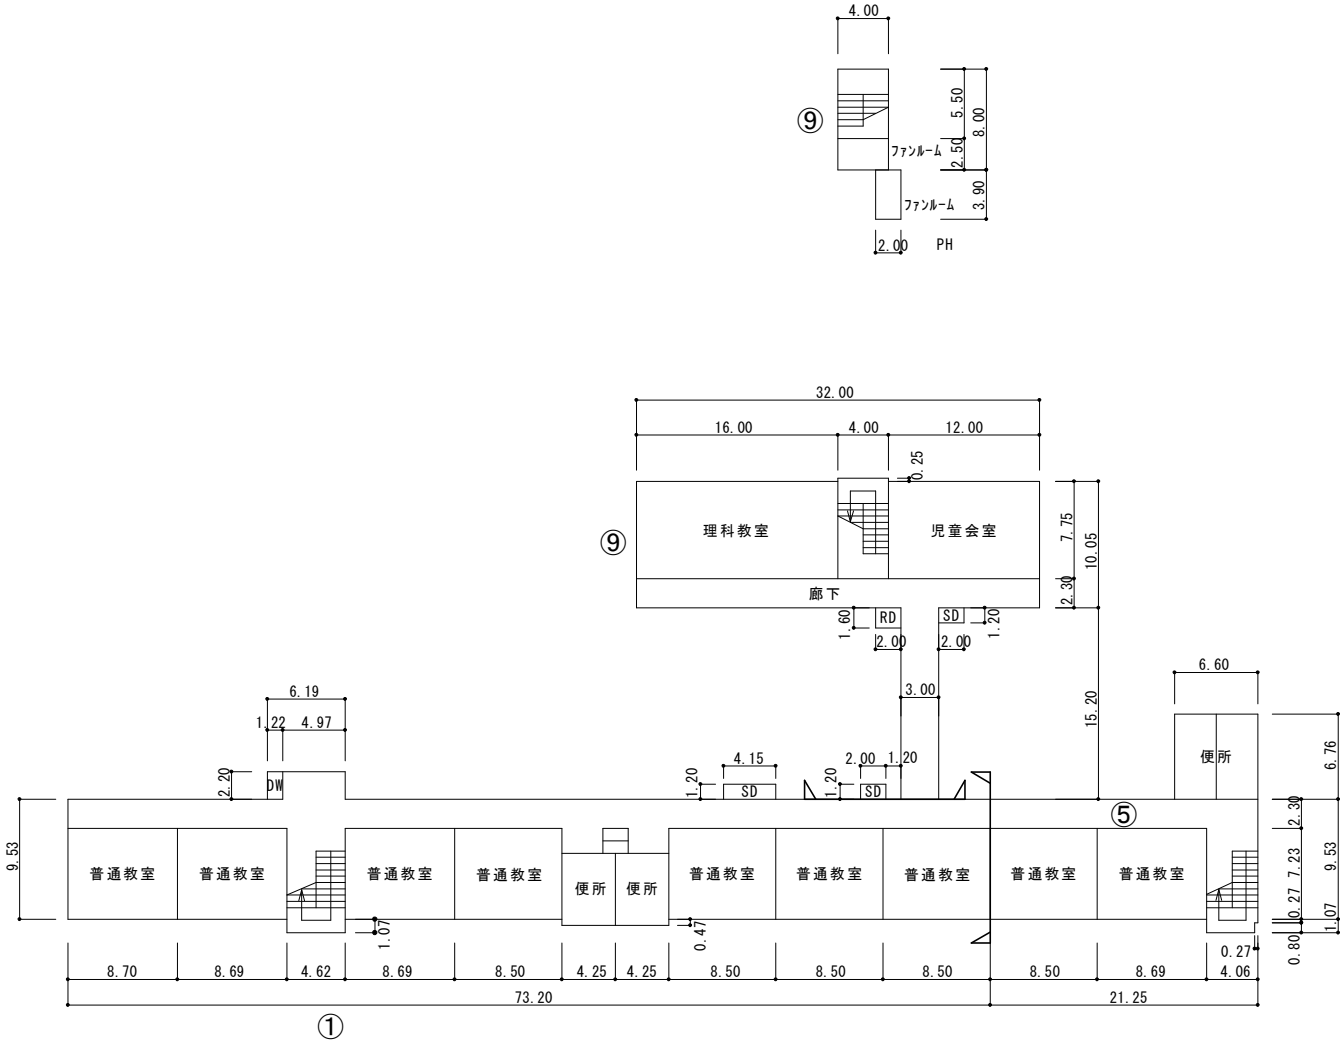


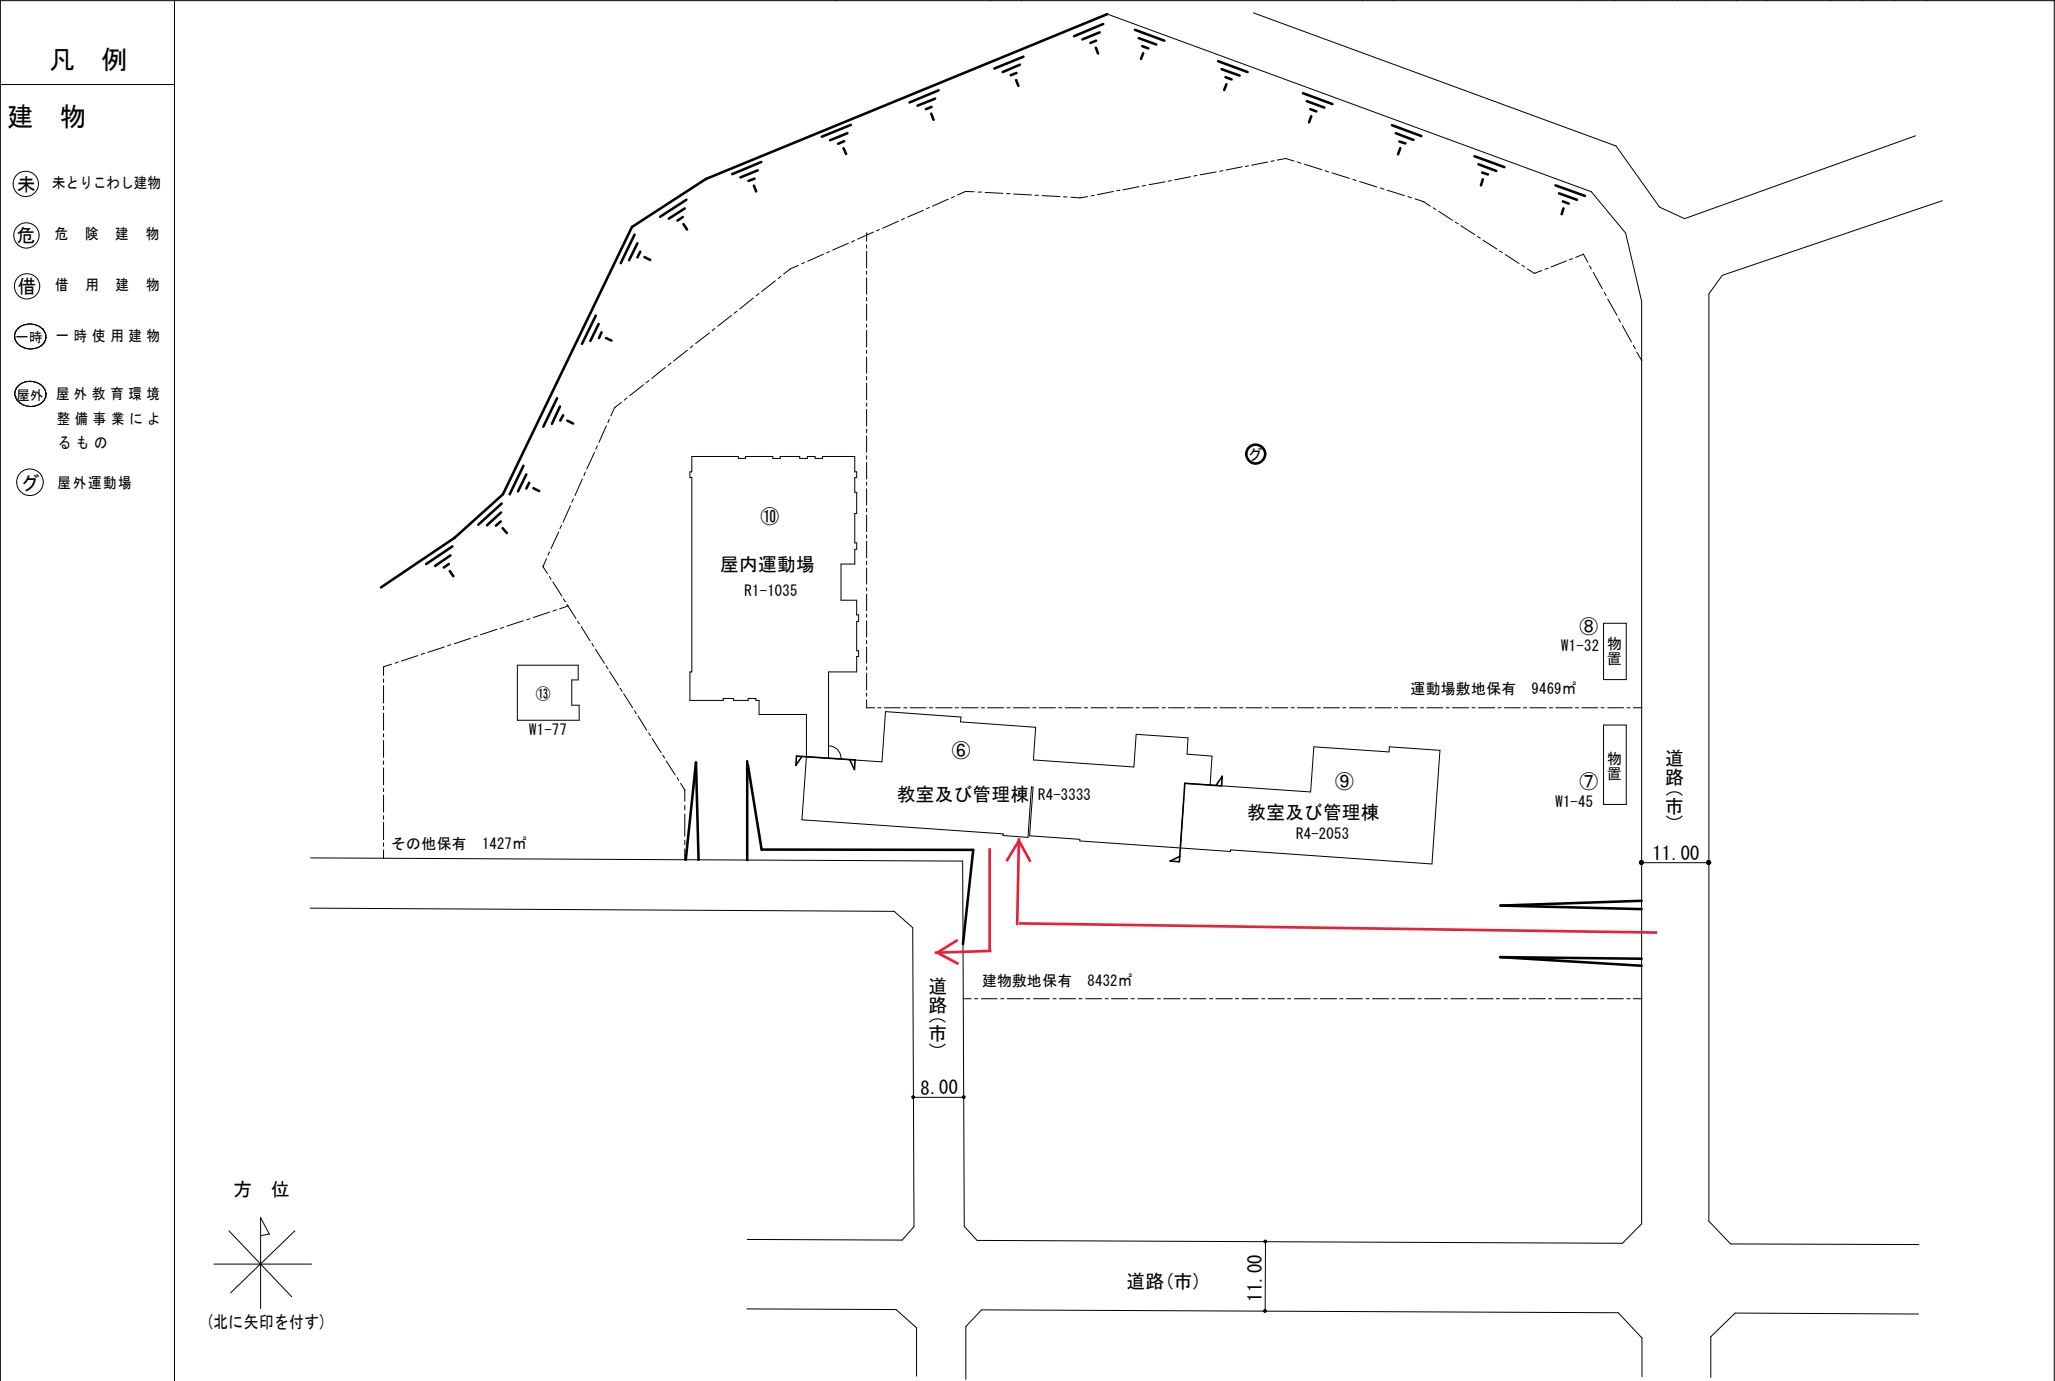

(令和 6 年度)

平面図

縮尺

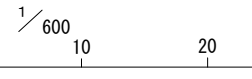

学校名


緑 小学校

調査番号

(都道府県) 01 (市町村) 2240742 (学 校) 2

整理番号

338-1

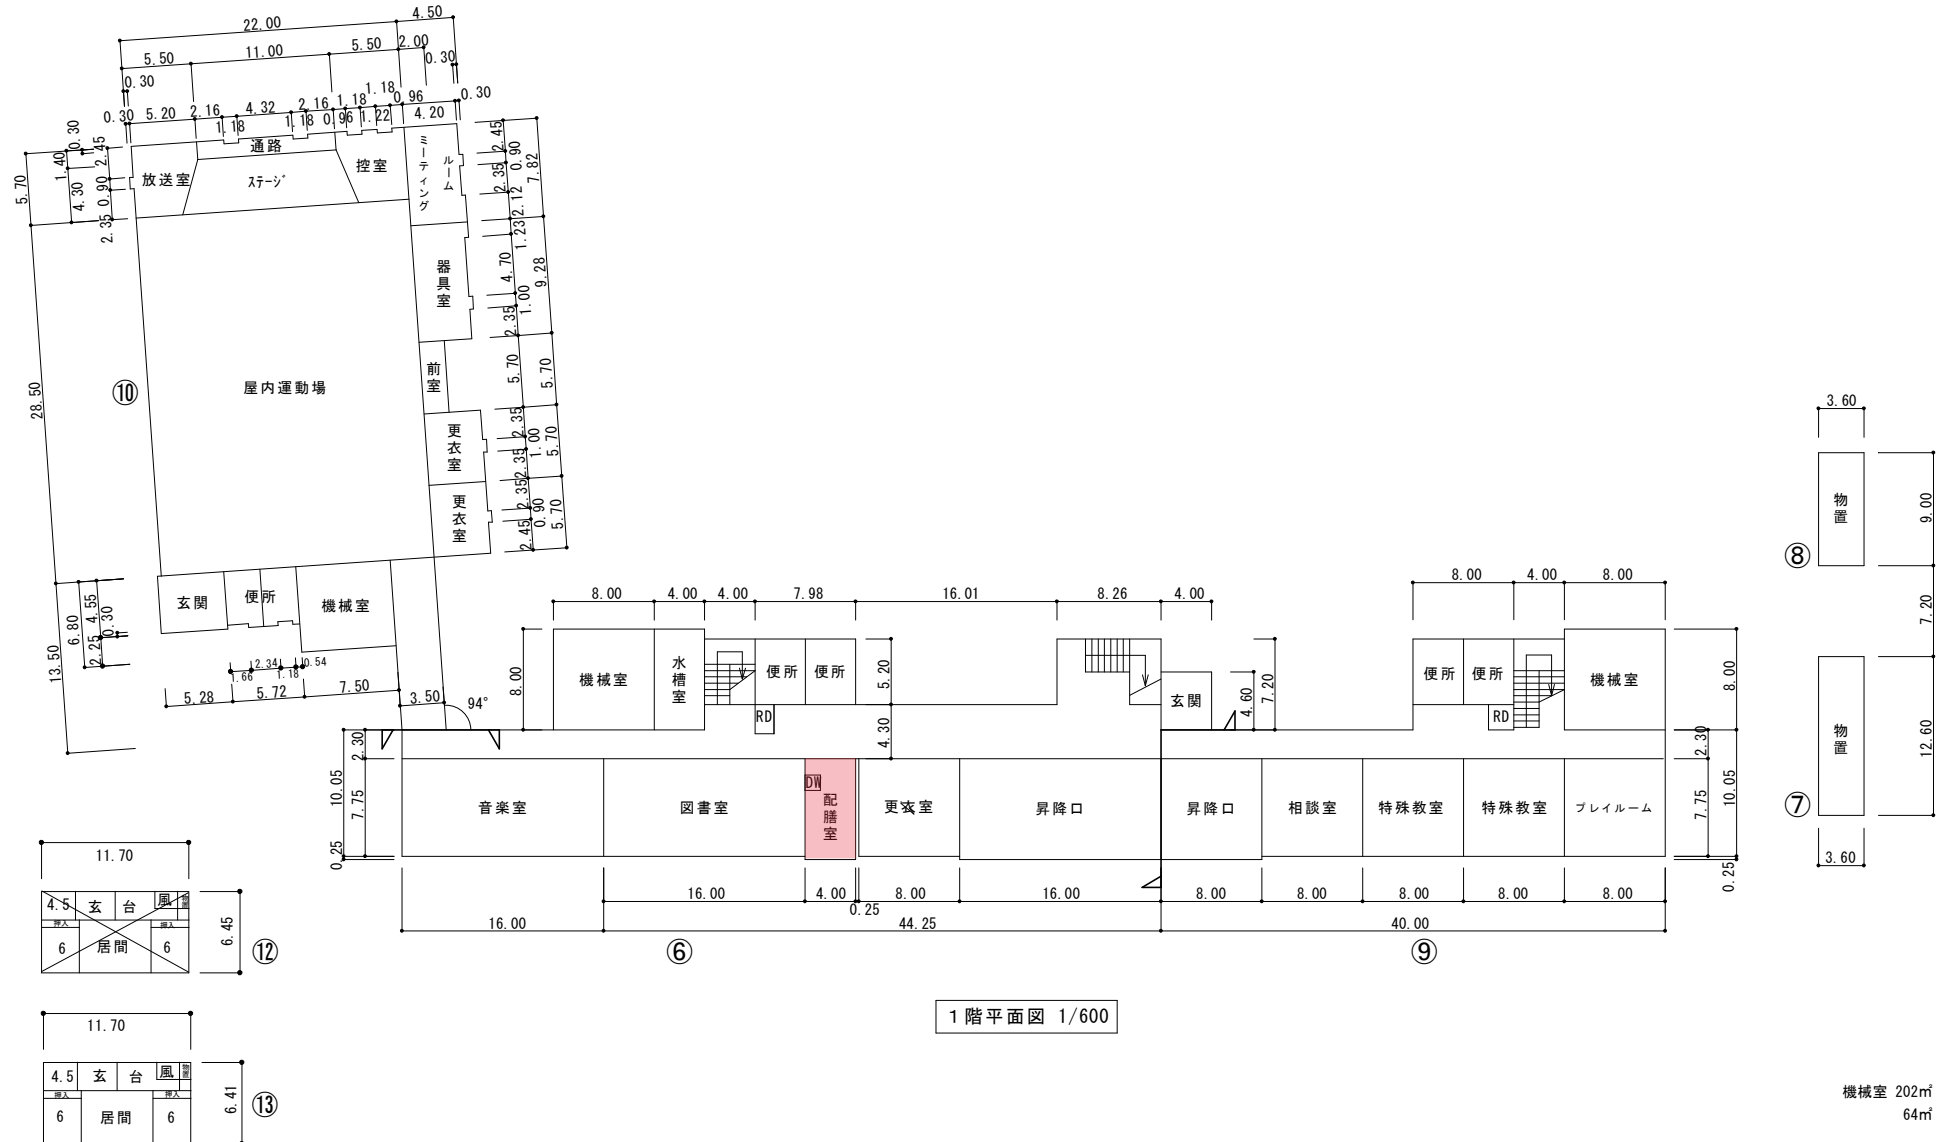

(令和 6 年度)

平面図

縮尺

1/600

学校名

緑 小学校

調査番号

(都道府県)

(市町村)

(学 校)

012240742


整理番号

338-2


凡 例

⑥ 通級指導教室
(言葉の教室)


4 階平面図 1/600

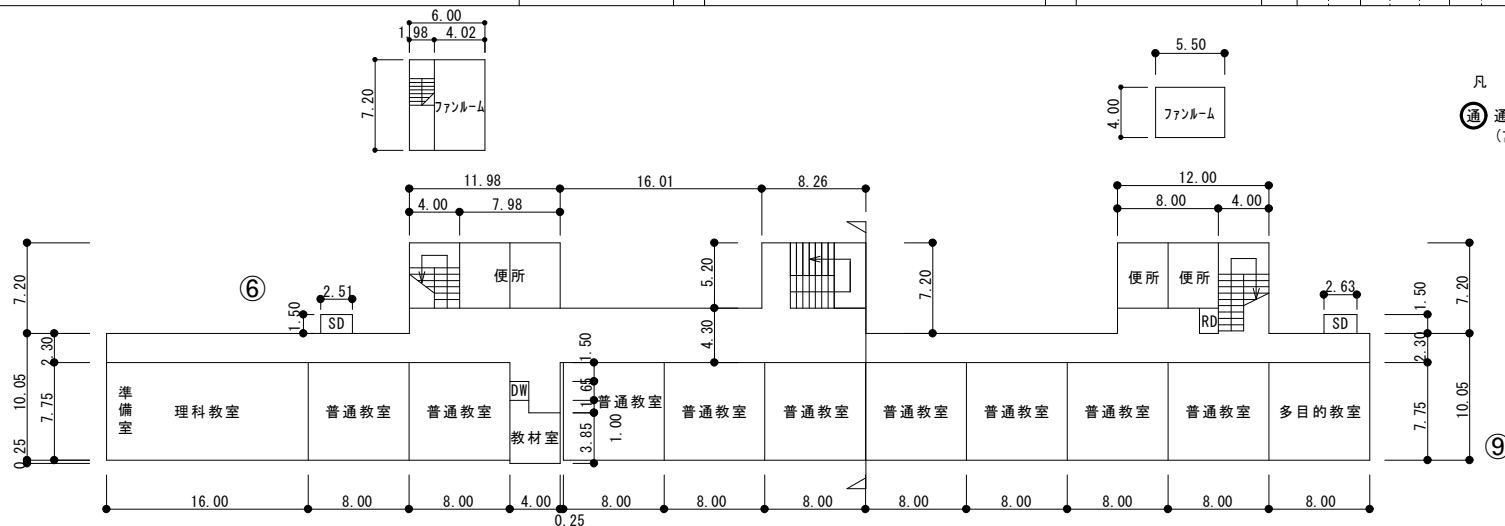


3 階平面図 1/600

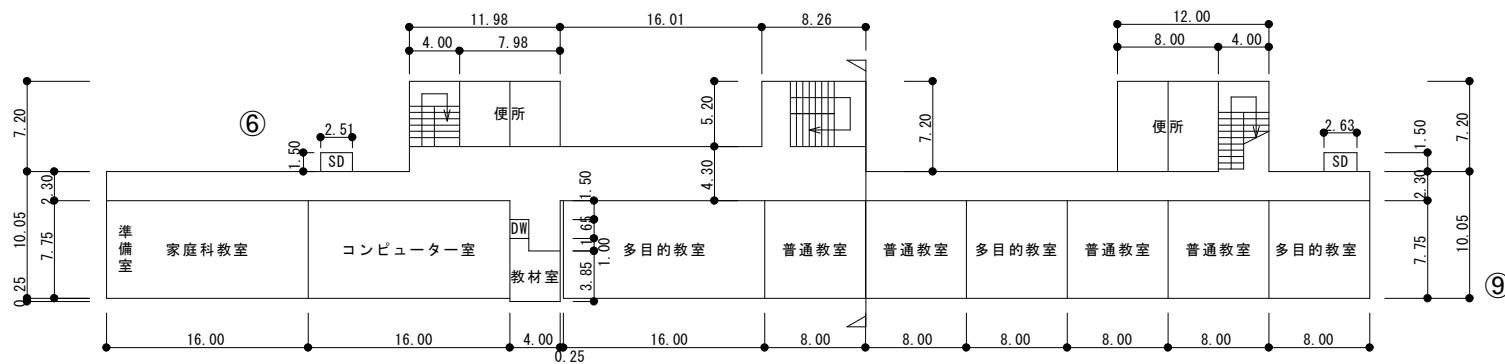


2 階平面図 1/600

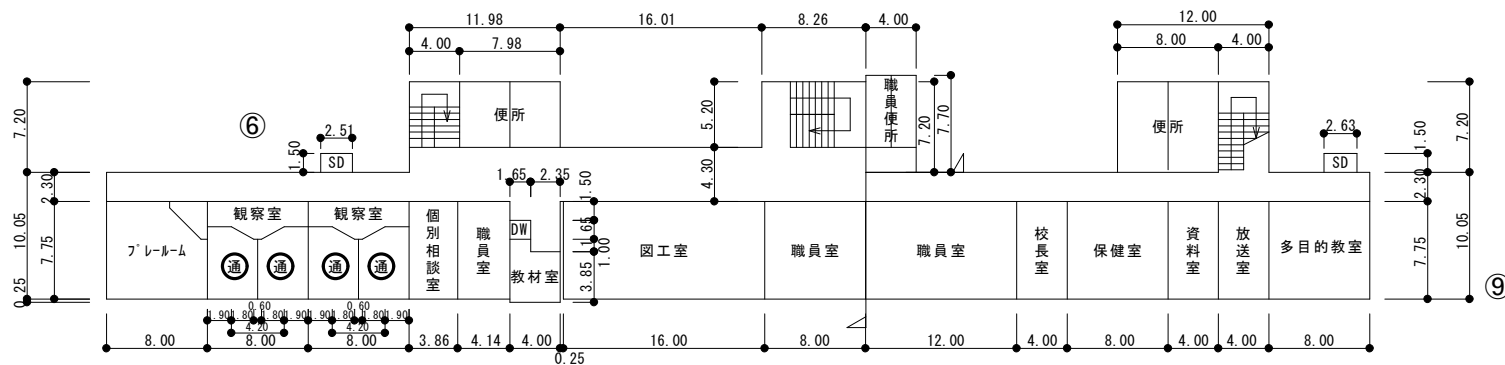

通級指導室 87㎡

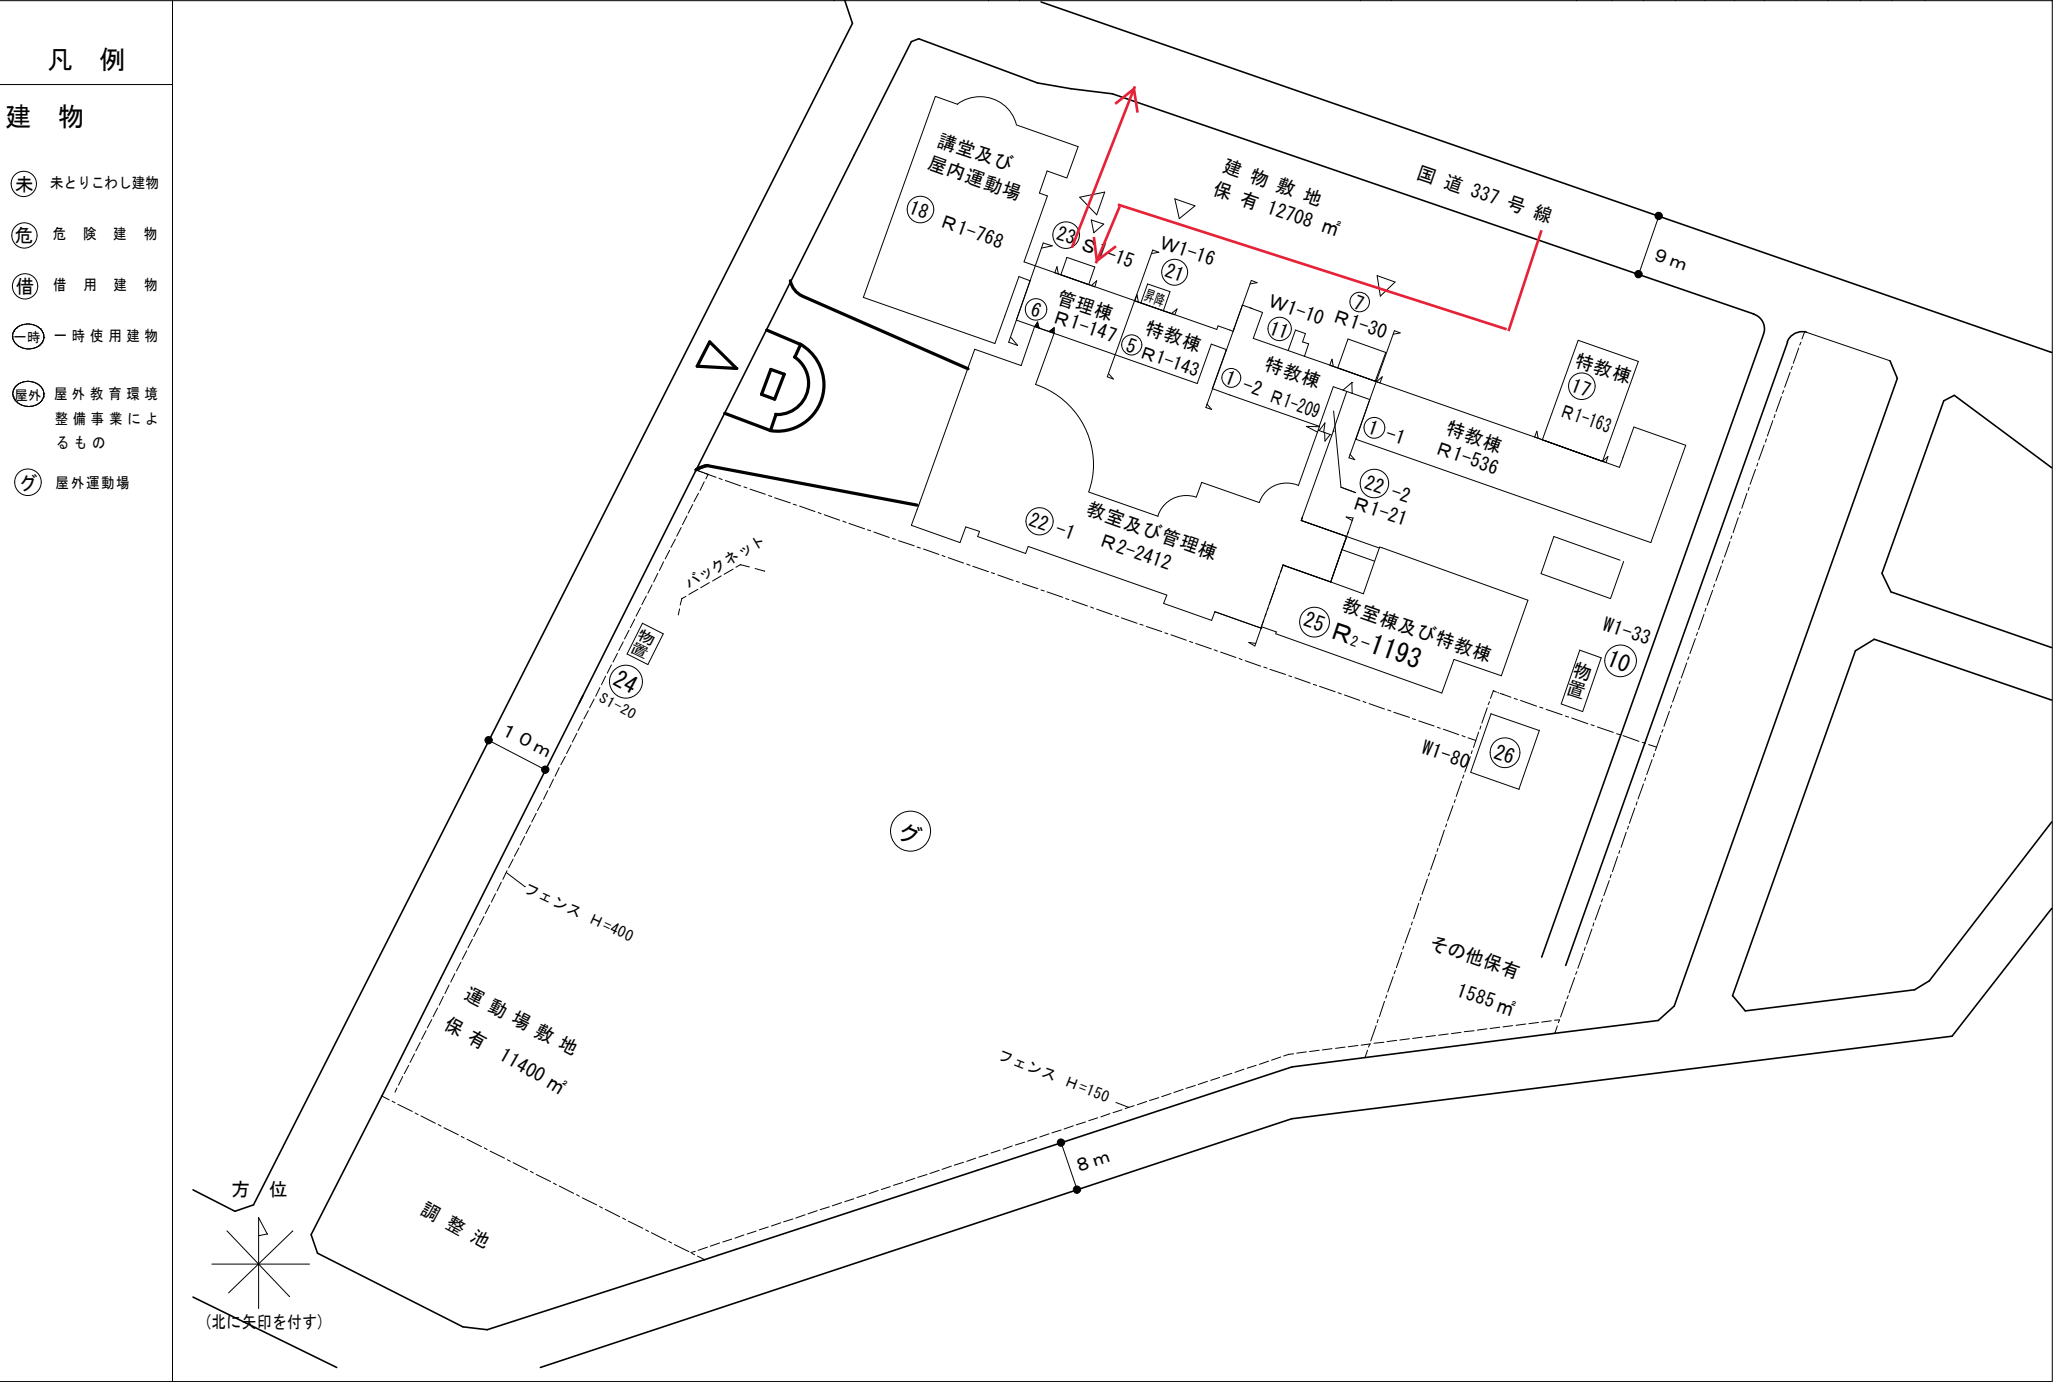


平 面 図	縮 尺		学 校 名	千歳第二小学校	調 査 番 号	(都道府県)	(市町村)	(学 校)	整 理 番 号	339-1
					0 1	2 2 4	0 7 4 3			

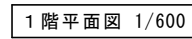

(26)

(令和 6 年度)

平 面 図	縮尺 0 10 20 30 1 600	学 校 名	千歳第二小学校	調 査 番 号	(都道府県)	(市町村)	(学 校)	整 理 番 号	339-2						
					0	1	2			2	4	0	7	4	3


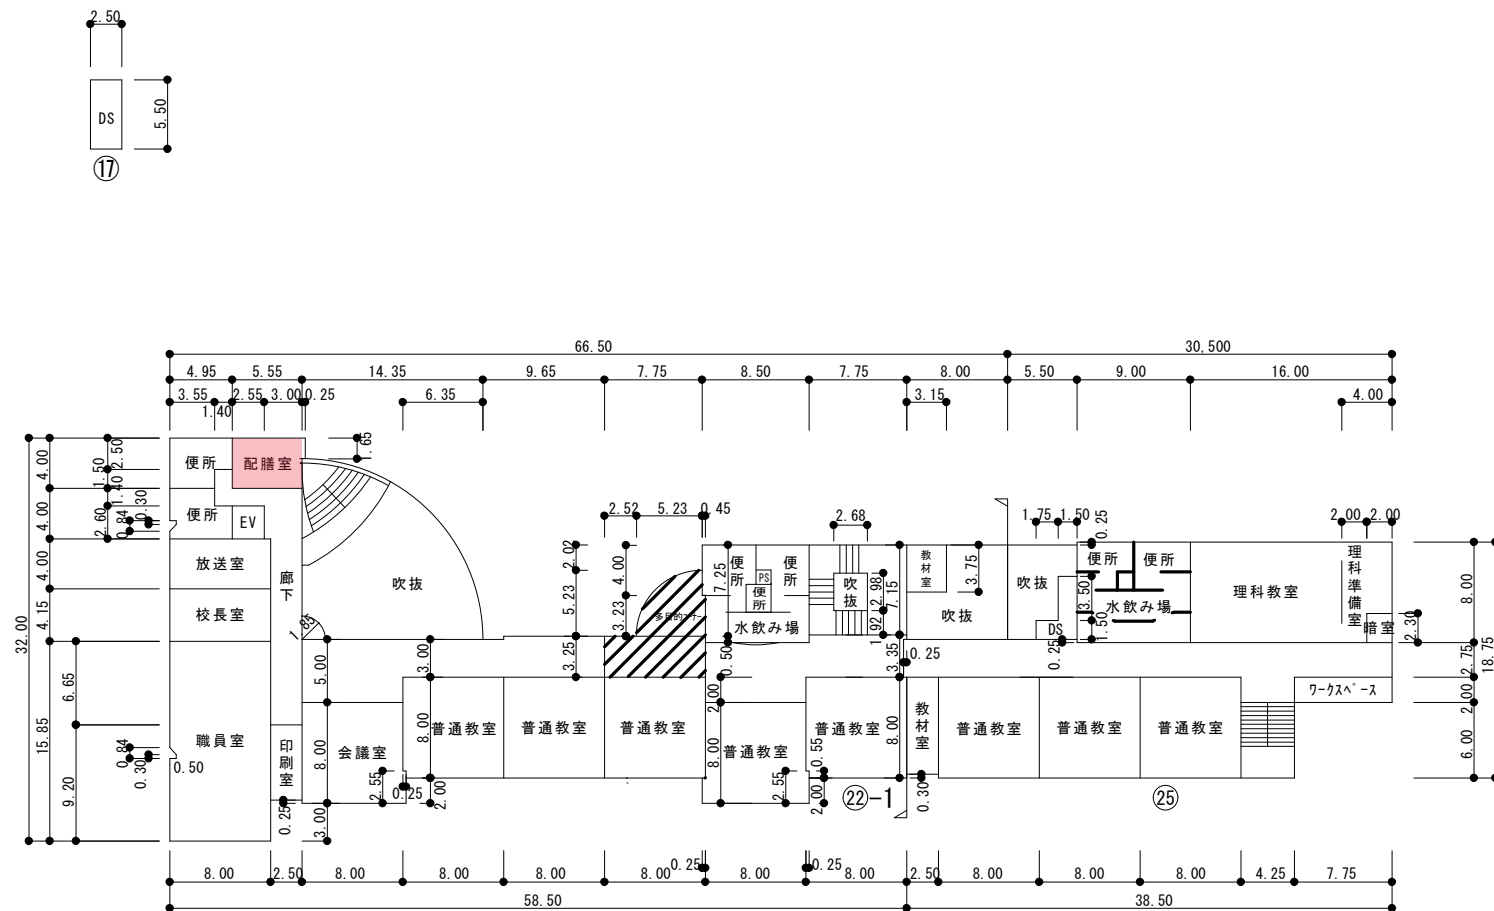


2 階平面図 1/600

凡 例

建 物

- 未 未とりこわし建物
- 危 危険建物
- 借 借用建物
- 一時 一時使用建物
- 屋外 屋外教育環境整備事業によるもの
- グ 屋外運動場

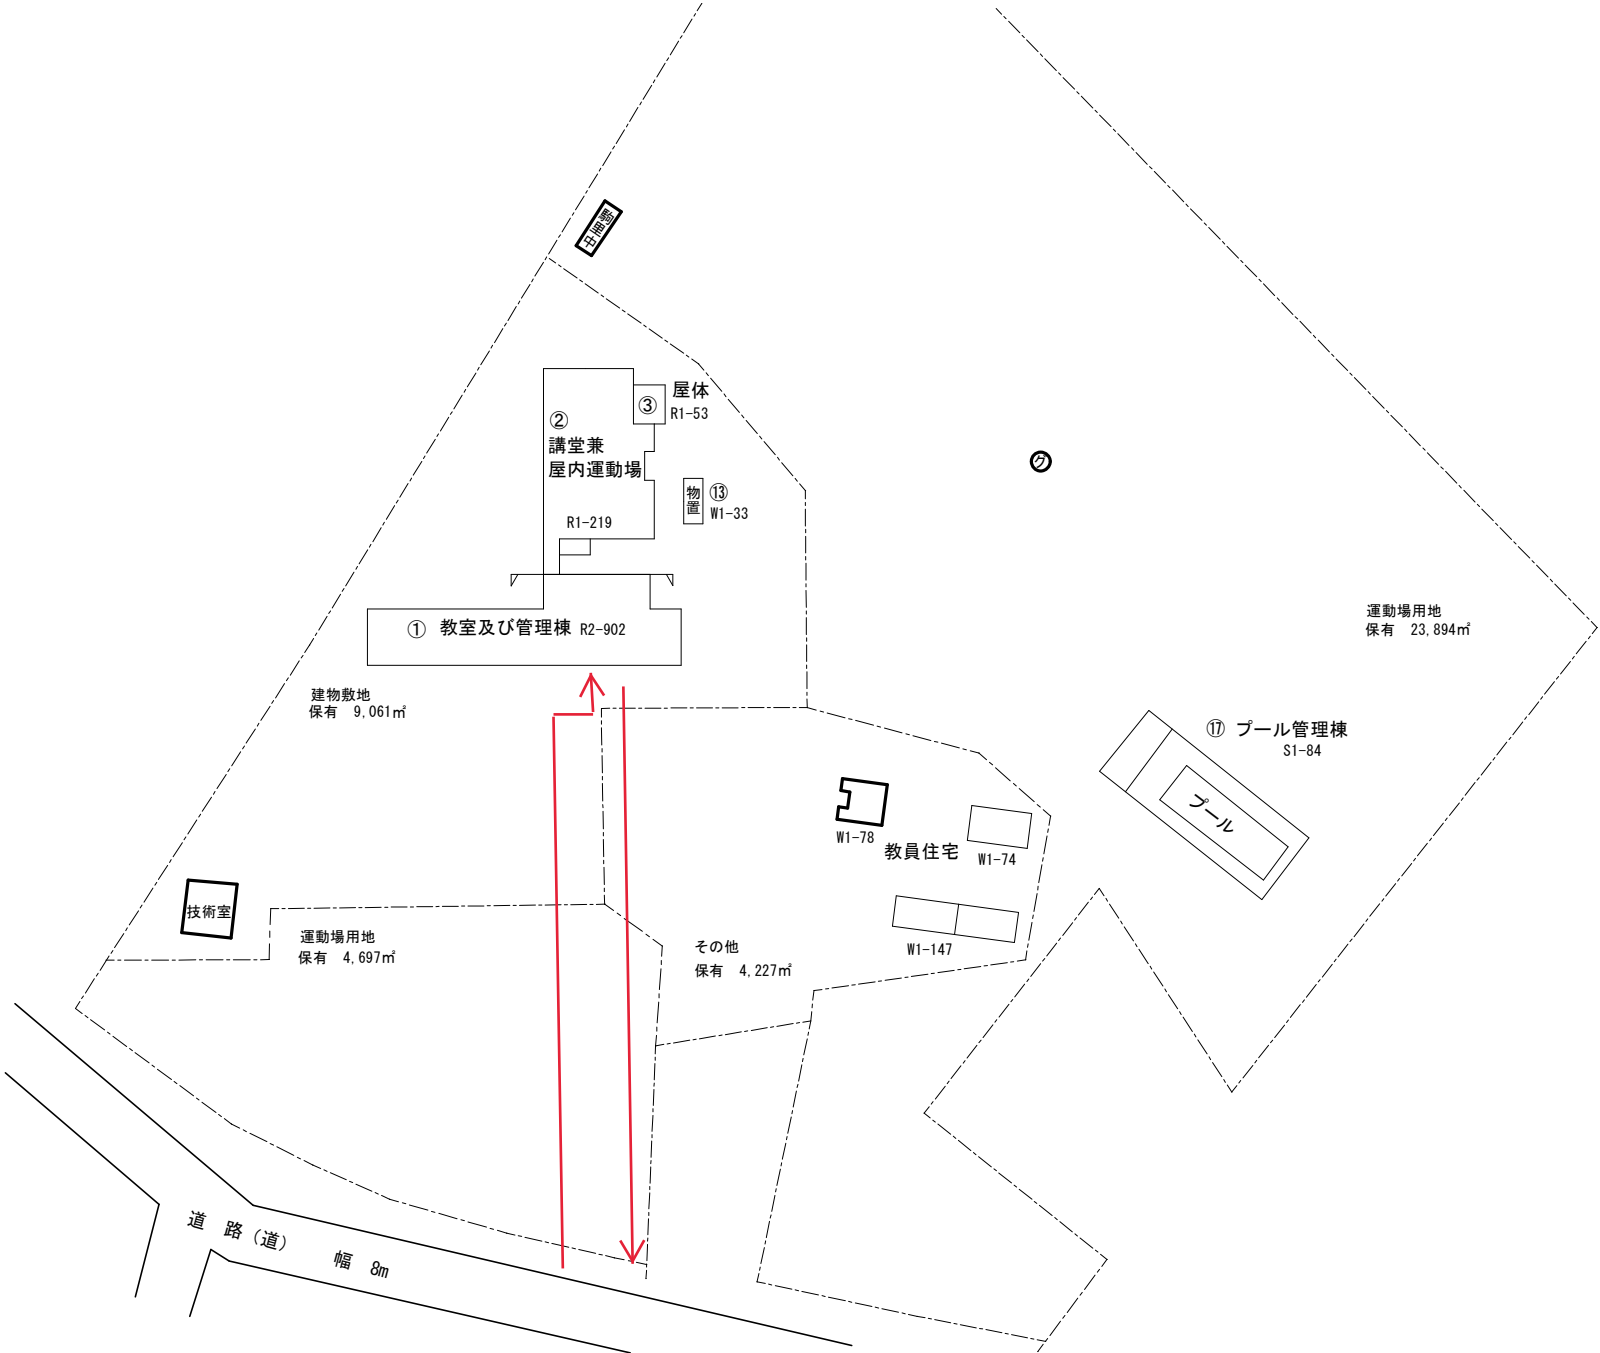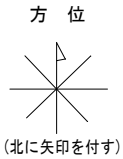



(令和 6 年度)

施設の配置図	縮尺		学校名	駒里小学校	調査番号	(都道府県)	(市町村)	(学 校)	整理番号	340
					012240745					

凡 例

建 物

- ⑥ 未とりこわし建物
- ⑦ 危険建物
- ⑧ 借用建物
- ⑨ 一時使用建物
- ⑩ 屋外教育環境整備事業によるもの
- ⑪ 屋外運動場

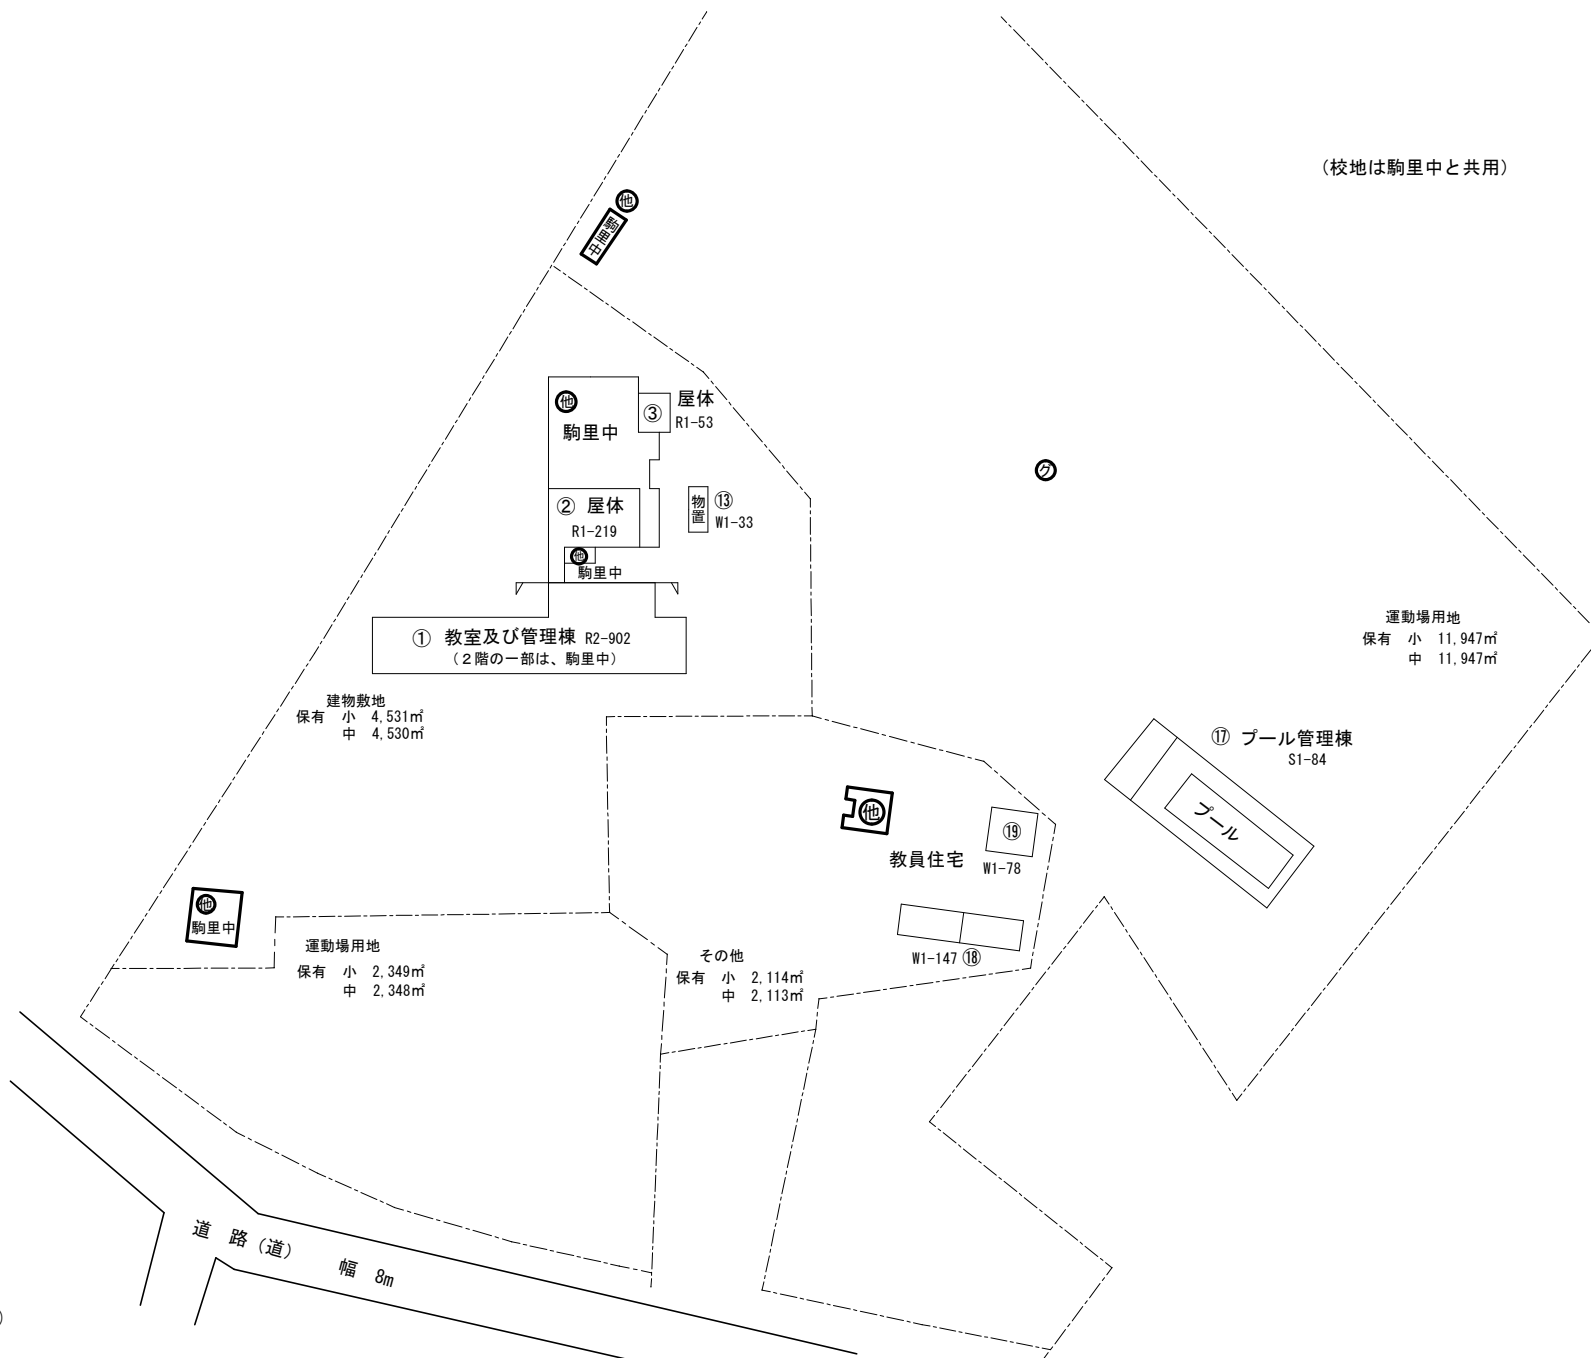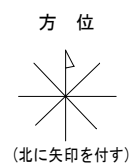

(令和 6 年度)

平面図

縮尺

1/600

学校名


駒里小学校

調査番号


(都道府県) (市町村) (学 校) 整理番号

012240745


340-1

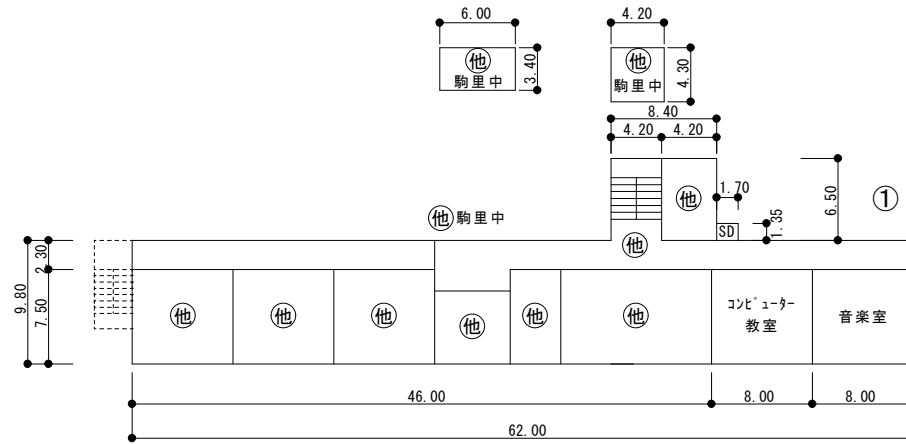

2階平面図 1/600

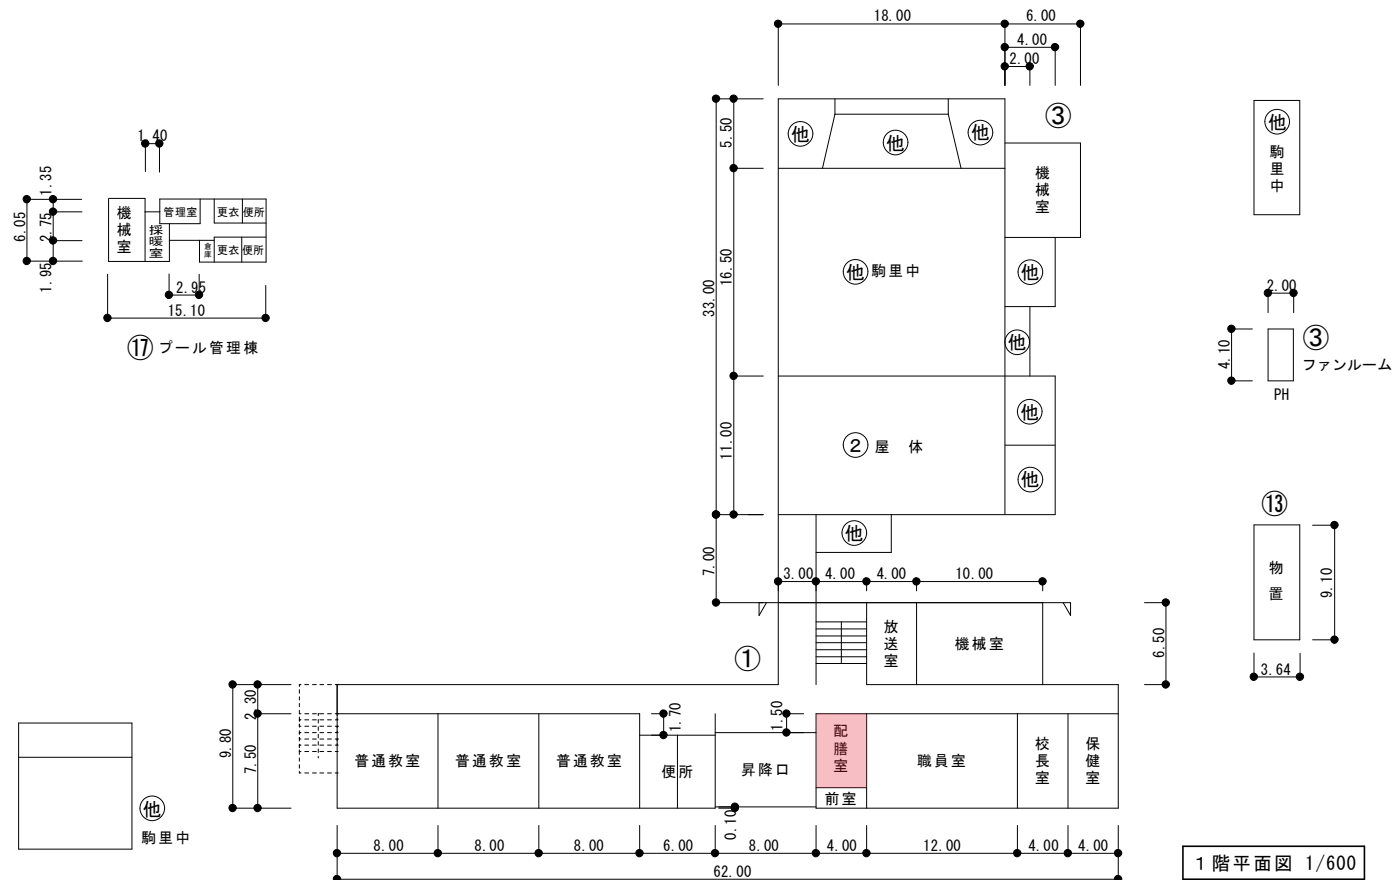

1階平面図 1/600


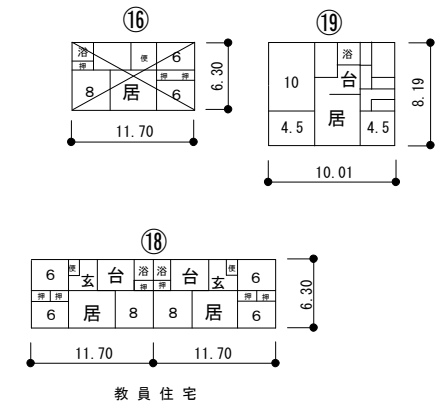


プール専用付属室 84㎡
機械室 67㎡
53㎡



凡 例

建 物




- ⑥ 未とりこわし建物
- ⑦ 危険建物
- ⑧ 借用建物
- ⑨ 一時使用建物
- ⑩ 屋外教育環境整備事業によるもの
- ⑪ 屋外運動場

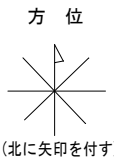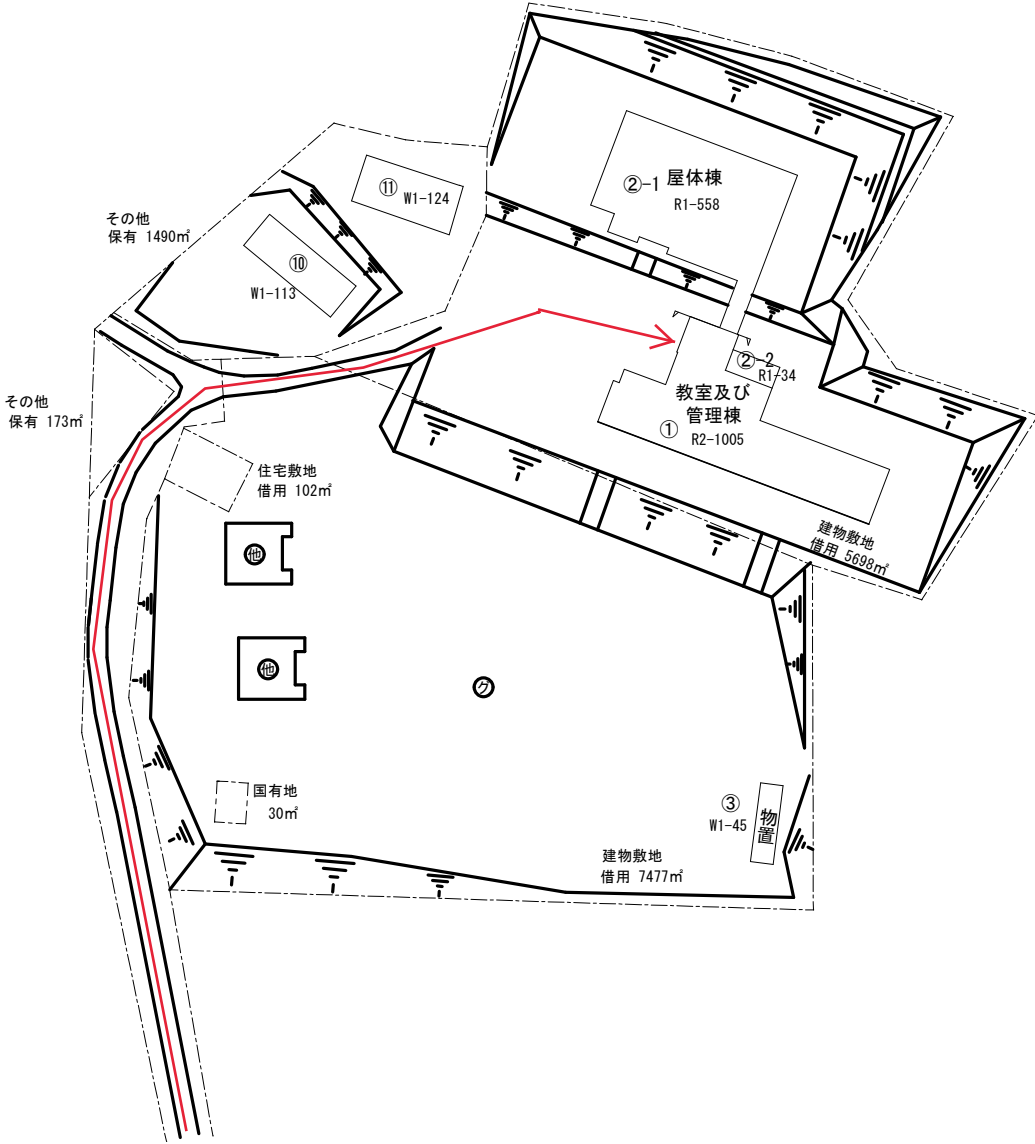

2 階平面図 1/600

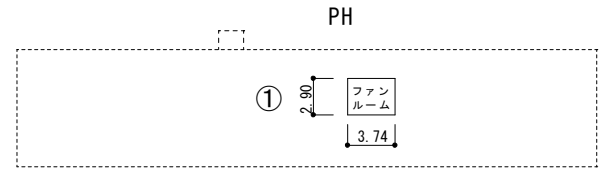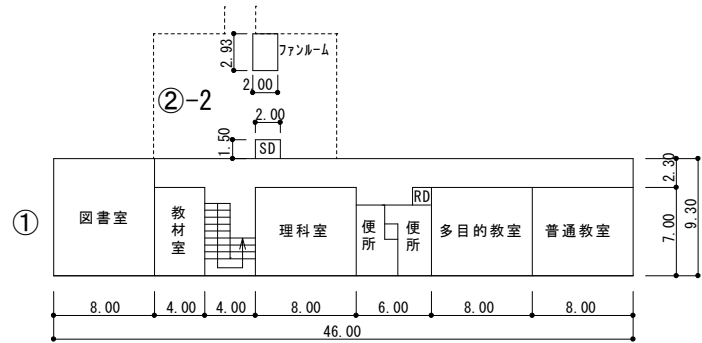

1 階平面図 1/600

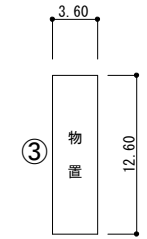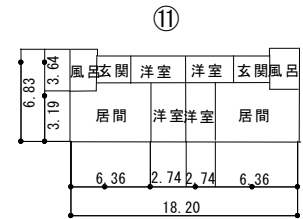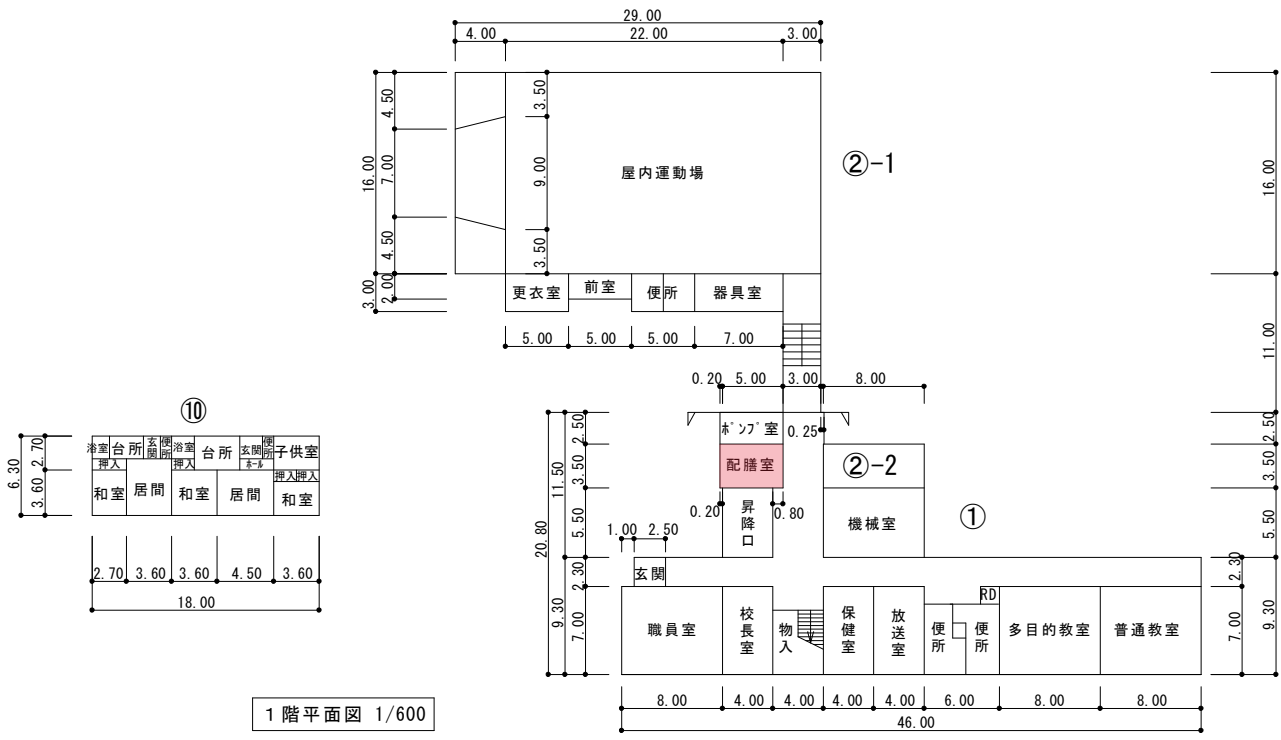

機械室 55㎡
34㎡


(令和 6 年度)

施設の配置図	縮尺	1 1200 0 10 20 30 40 m	学校名	日の出小学校	調査番号	調査番号				整理番号	342
						(都道府県)	(市町村)	(学 校)			
					012240755						


凡 例

建 物

- ⑥ 未とりこわし建物
- ⑦ 危険建物
- ⑧ 借用建物
- ⑨ 一時使用建物
- ⑩ 屋外教育環境整備事業によるもの
- ⑪ 屋外運動場

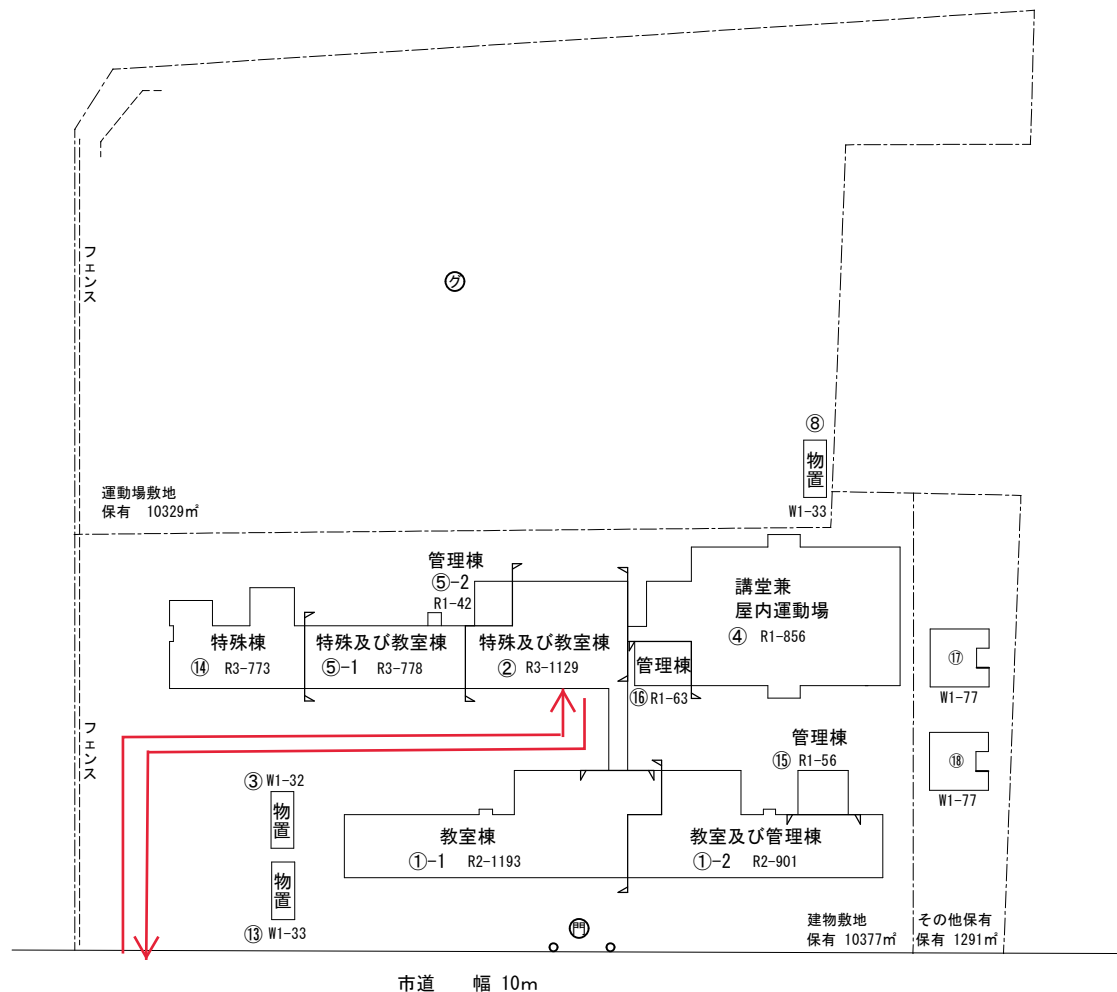


方 位

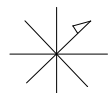


(北に矢印を付す)


(令和 6 年度)

平面図	縮尺	1/600	学校名	日の出小学校	調査番号	(都道府県)	(市町村)	(学 校)	整理番号
	0 10 20 30				012240755				342-1

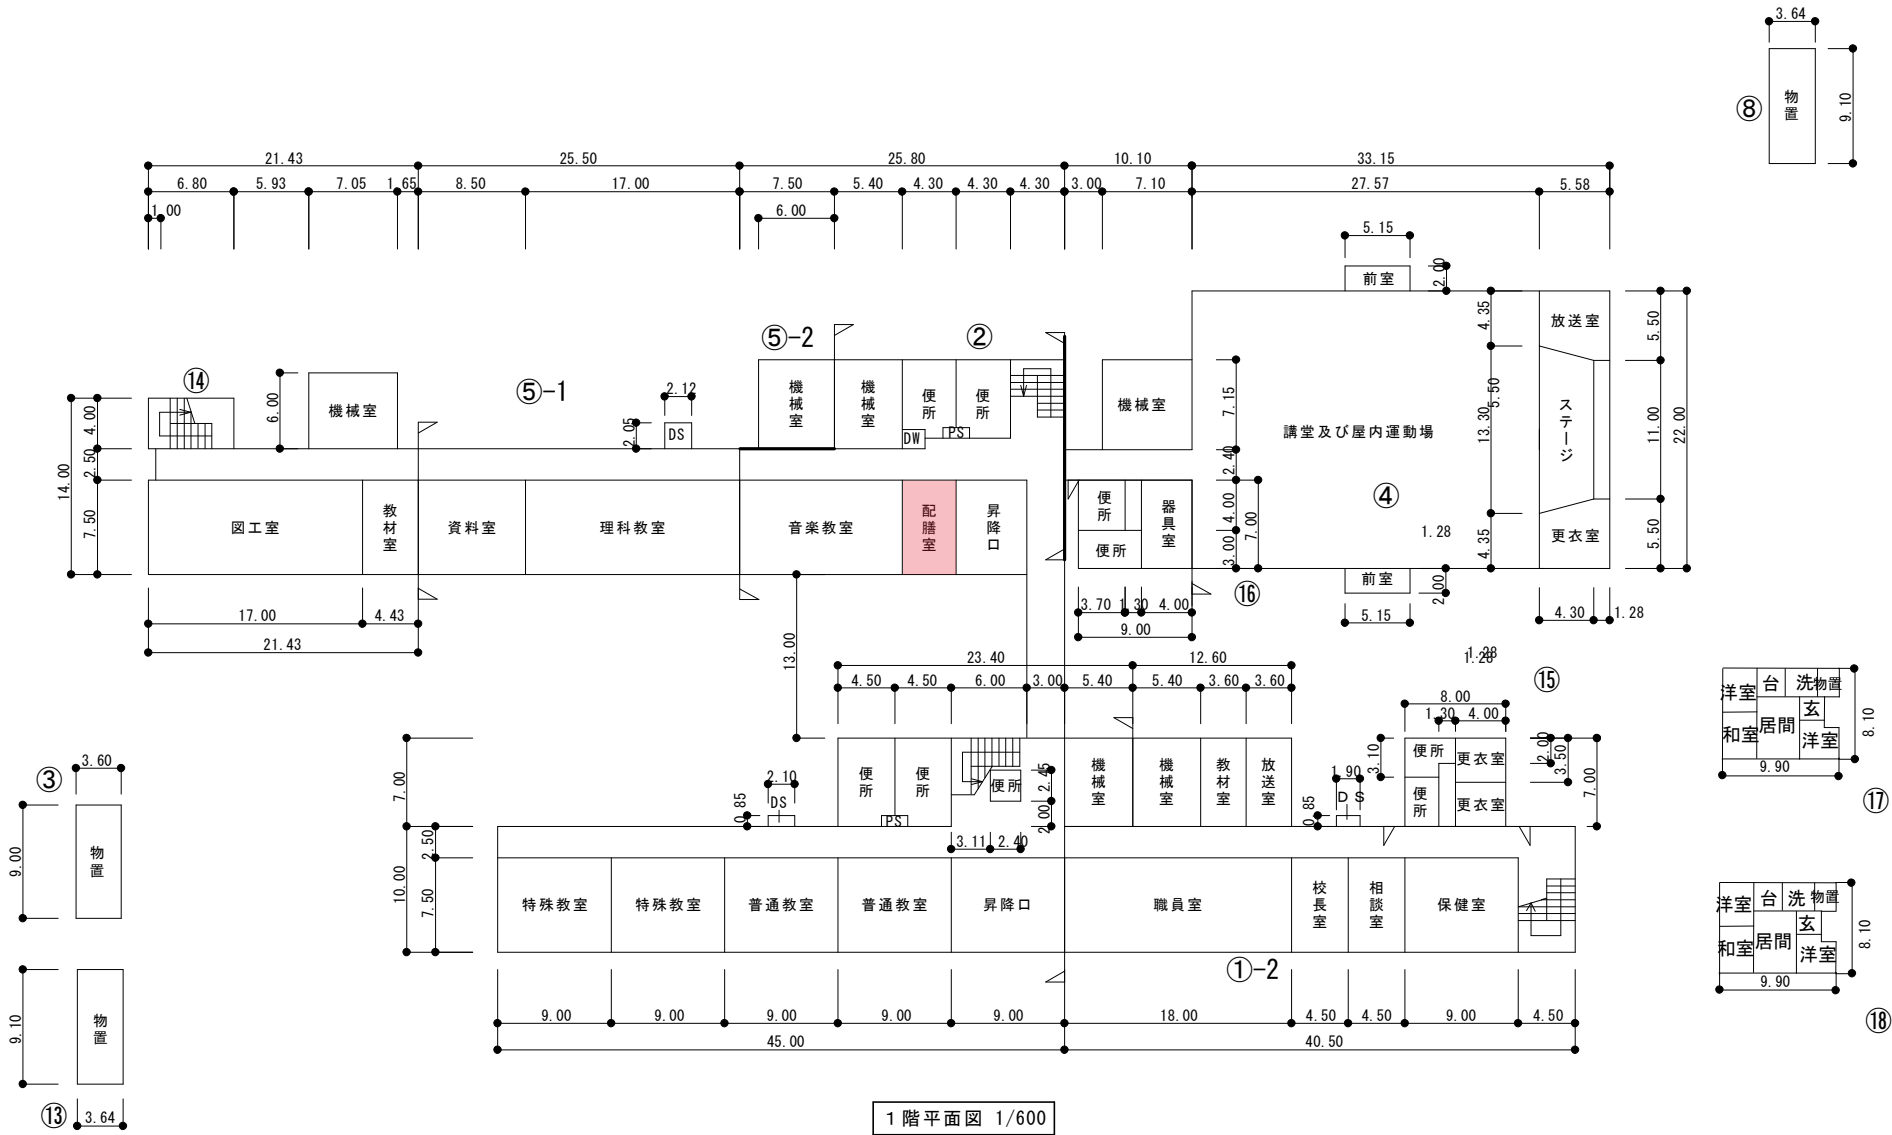

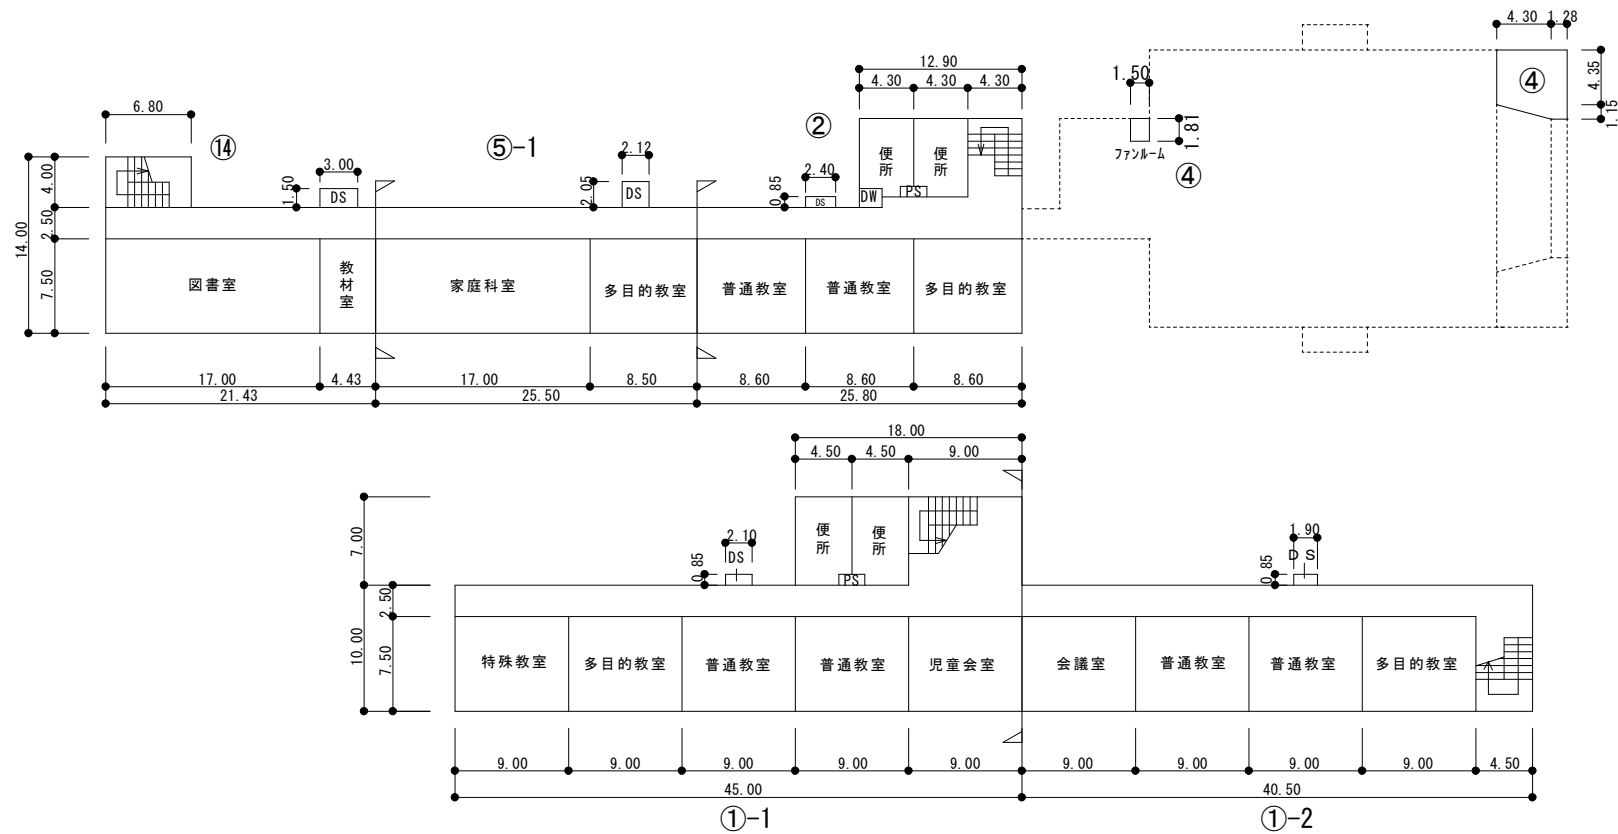


2 階平面図 1/600

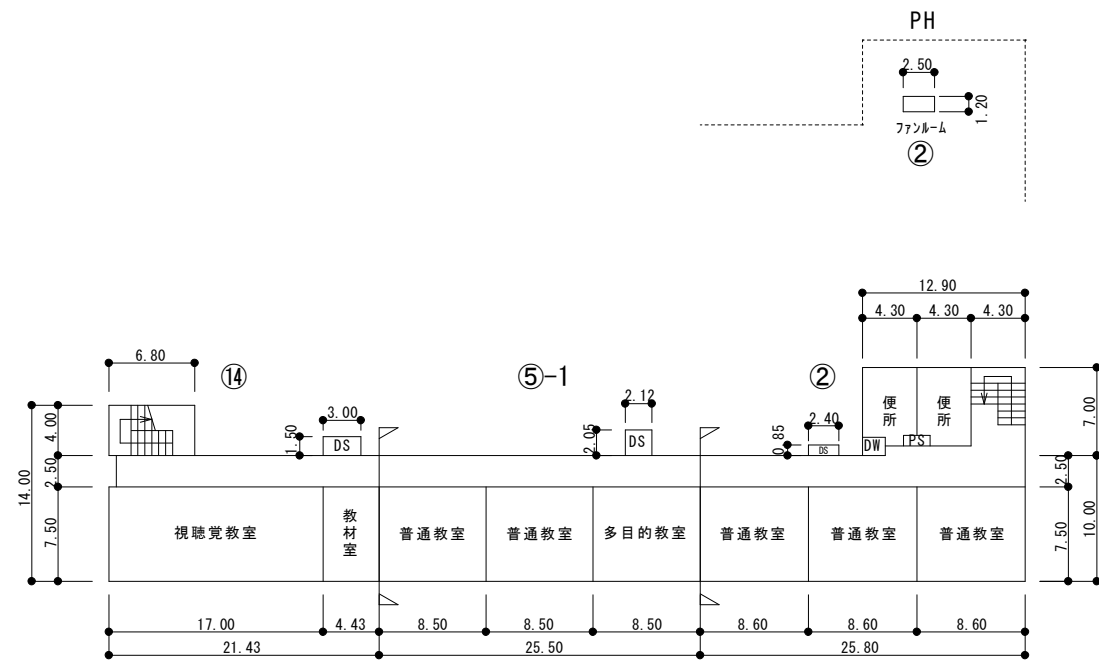

3 階平面図 1/600

(令和 6 年度)

施設の配置図	縮尺	1 1200 0 10 20 30 40 m	学校名	信濃小学校	調査番号	(都道府県)	(市町村)	(学 校)	整理番号	343
						0	1	2		
						2	4	0		
						7	5	6		

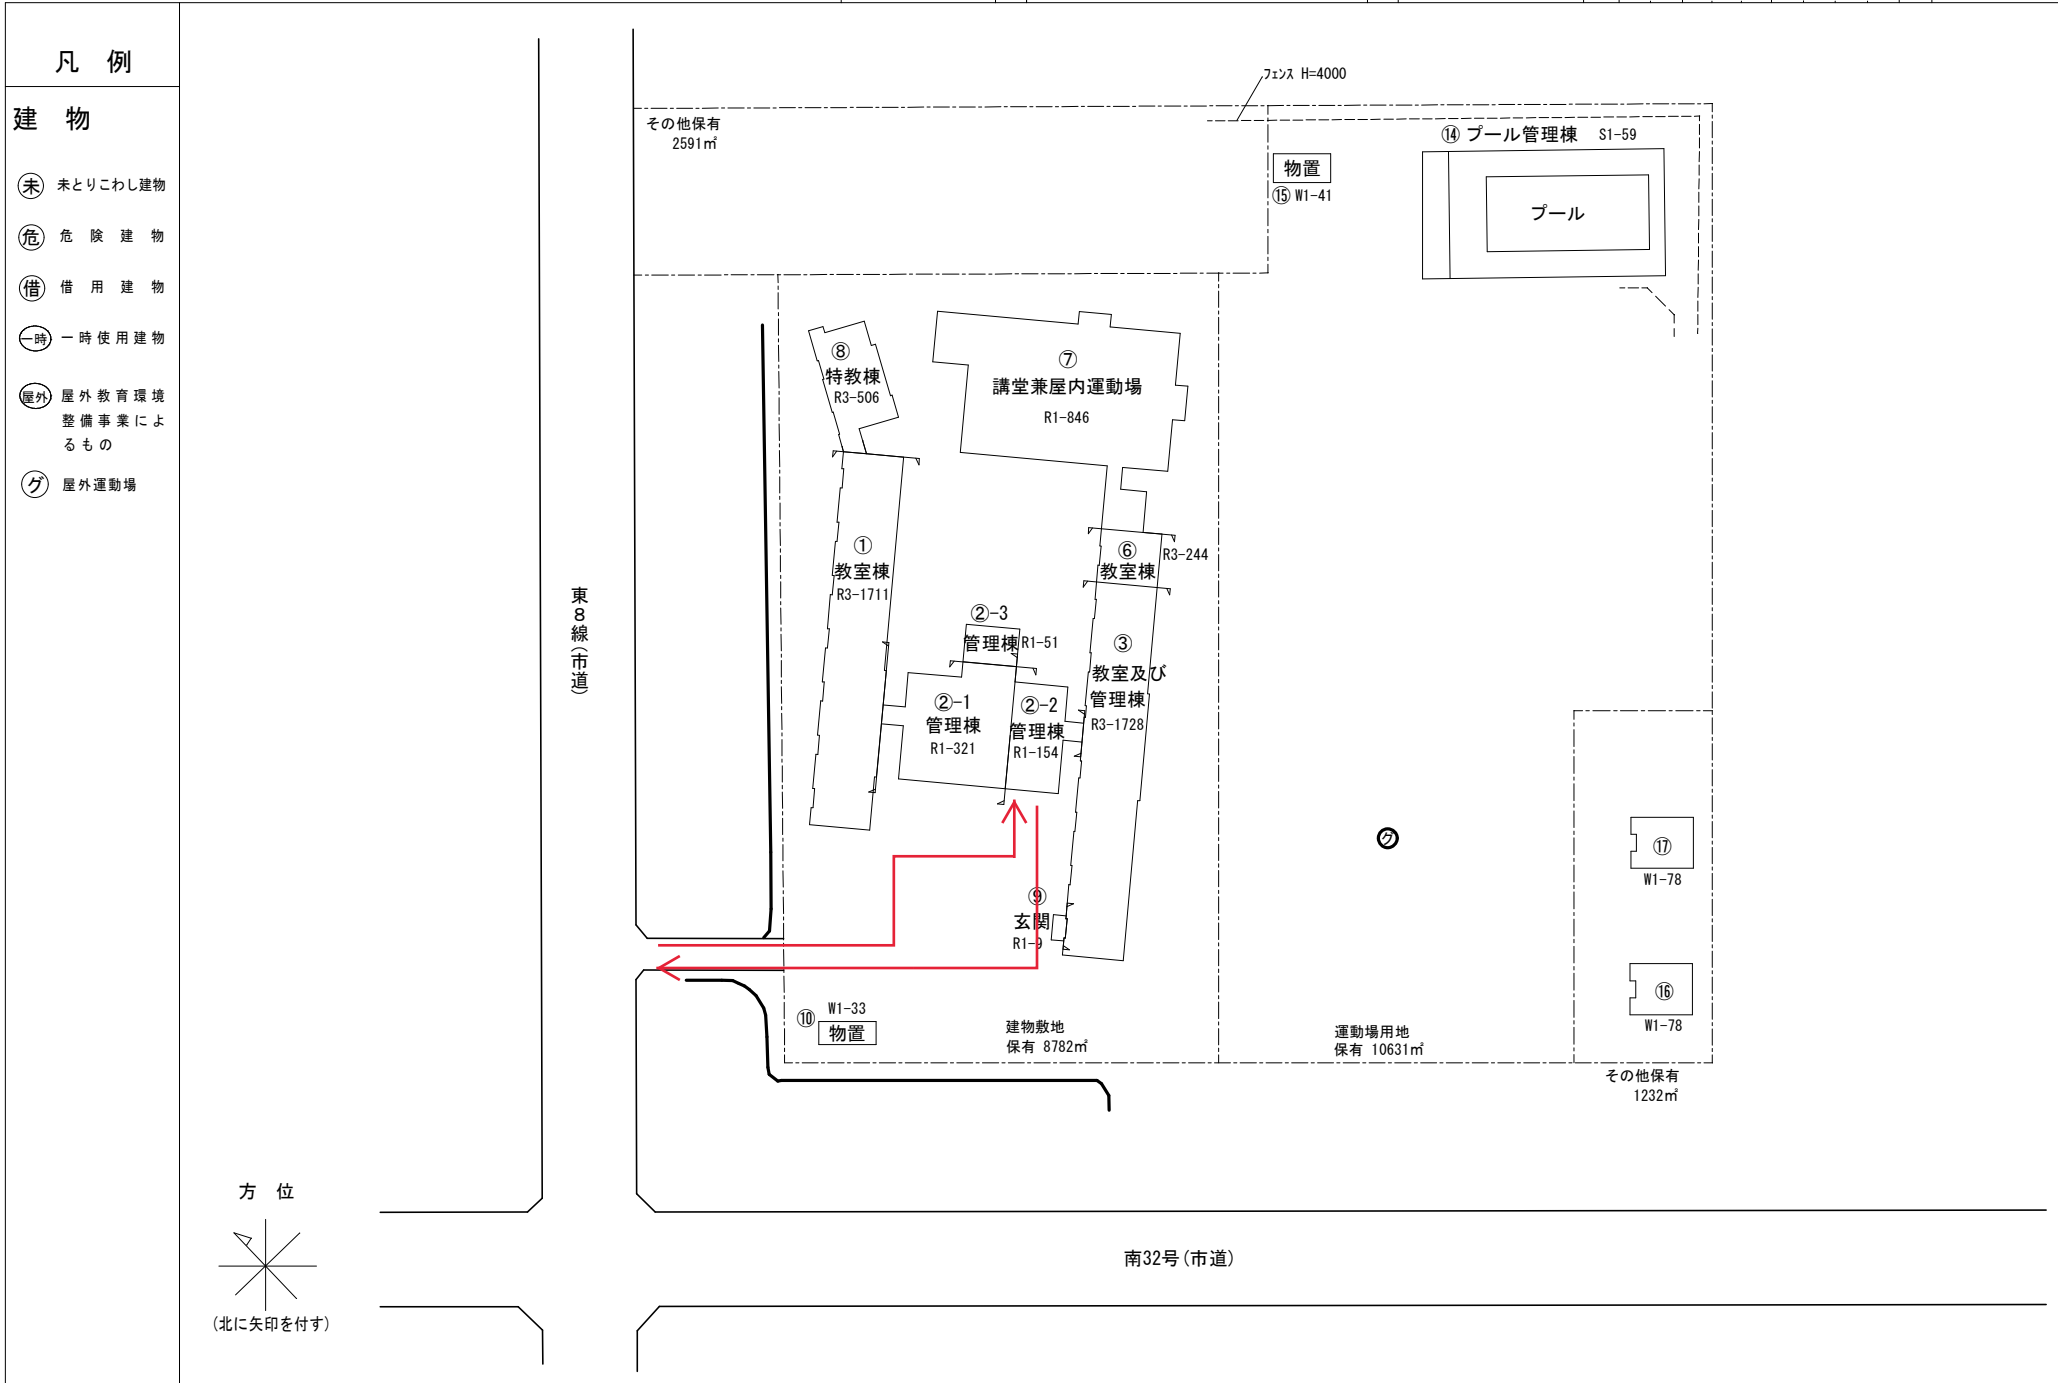

(令和 6 年度)

平面図

縮尺

1/600
0 10 20 30

学校名

信濃小学校

調査番号


(都道府県) 01

(市町村) 2240

(学 校) 756

整理番号

343-1

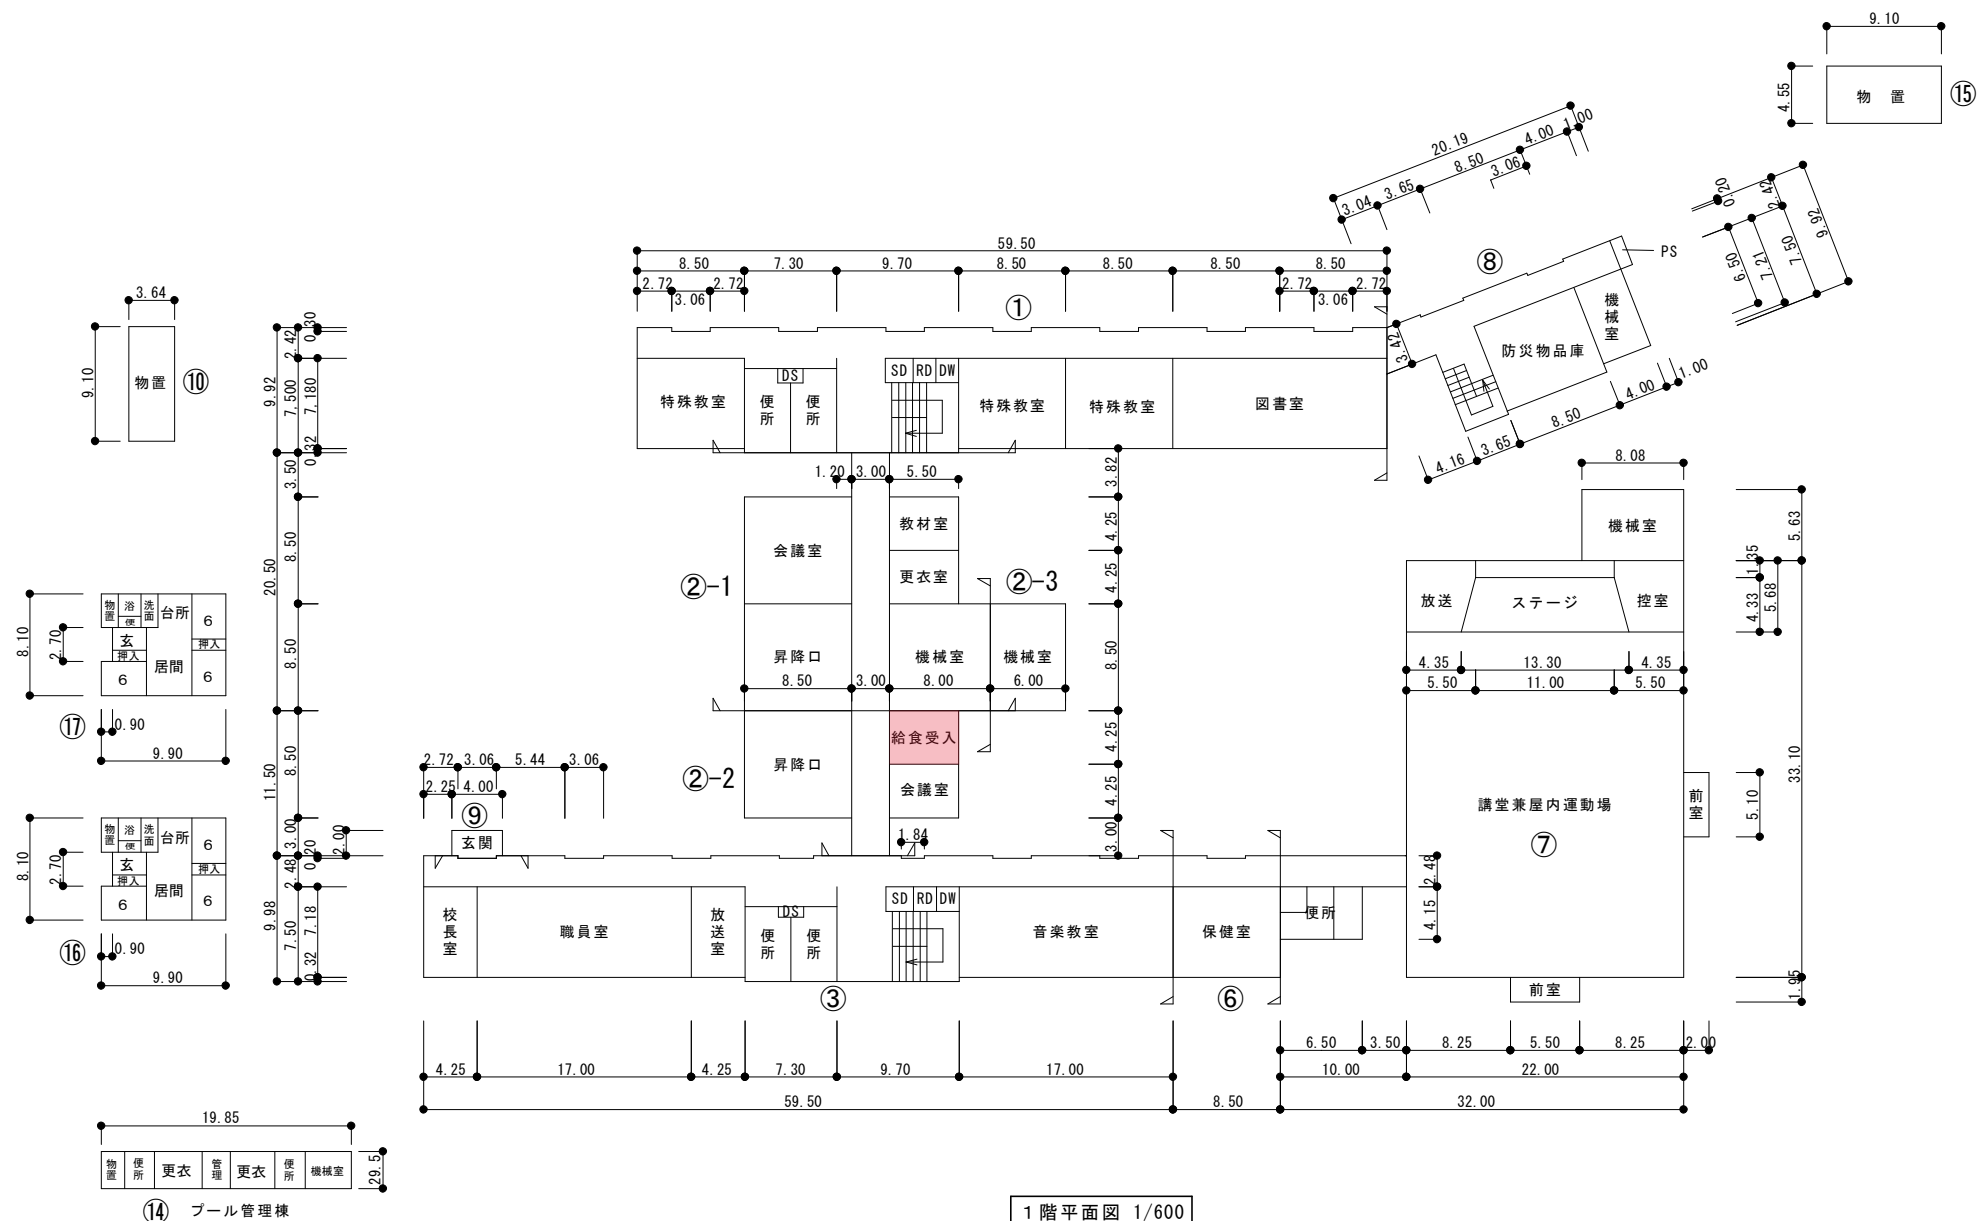

機械室 152㎡
45㎡

プール専用付属室 59㎡

(令和 6 年度)

平面図

縮尺



学校名

信濃小学校


調査番号

(都道府県) 01 (市町村) 2240 (学校) 756


整理番号

343-2

3 階平面図 1/600

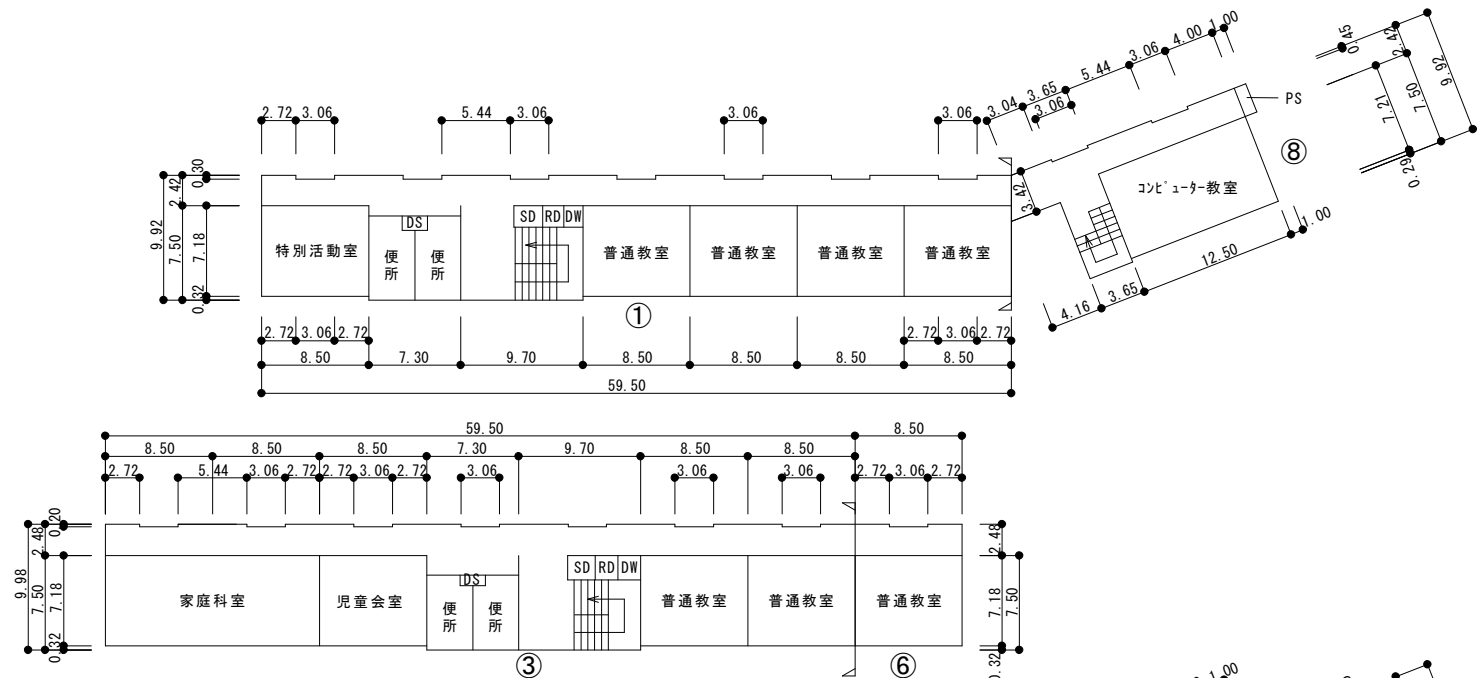


2 階平面図 1/600

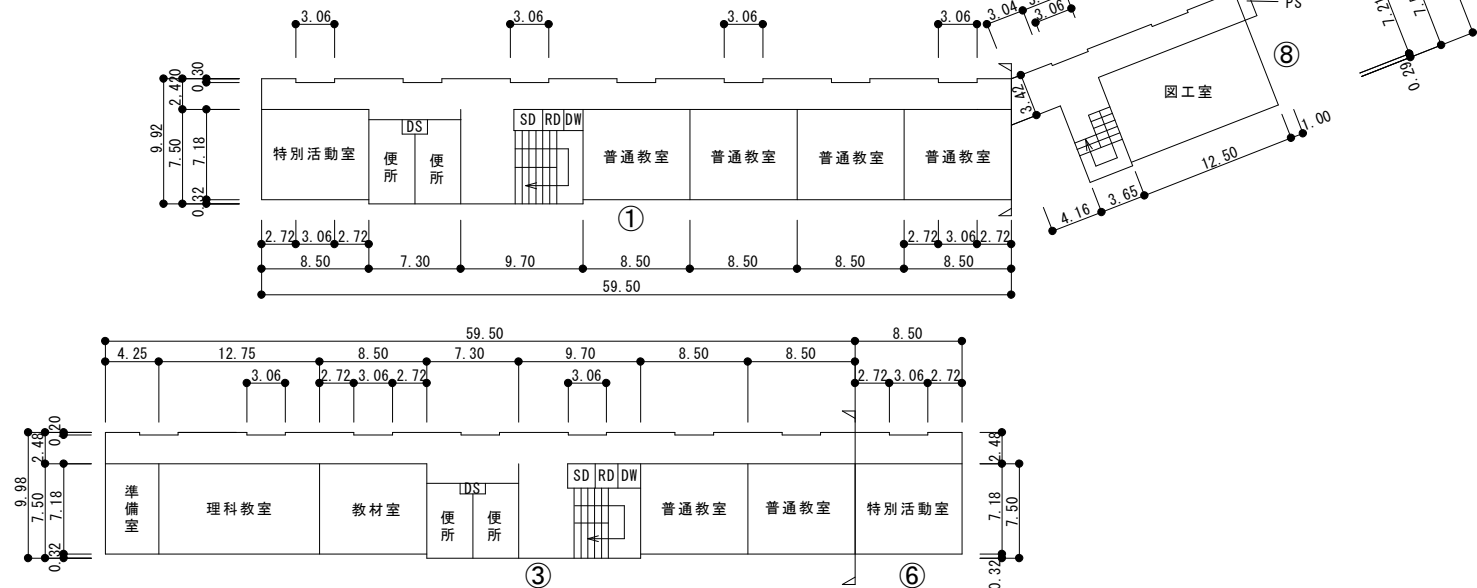

(令和 6 年度)

施設の配置図

縮尺

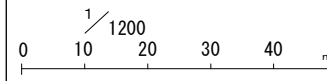

学校名

高台小学校

調査番号

(都道府県) 01 (市町村) 2240 (学 校) 757 整理番号

344


凡 例

建 物



- ⑥ 未とりこわし建物
- ⑦ 危険建物
- ⑧ 借用建物
- ⑨ 一時使用建物
- ⑩ 屋外教育環境整備事業によるもの
- ⑪ 屋外運動場

建物以外の工作物

- ⑫ 自転車置場
- ⑬ 門 柱
- ⑭ 倉 庫
-

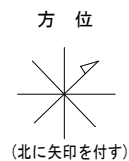

防風林

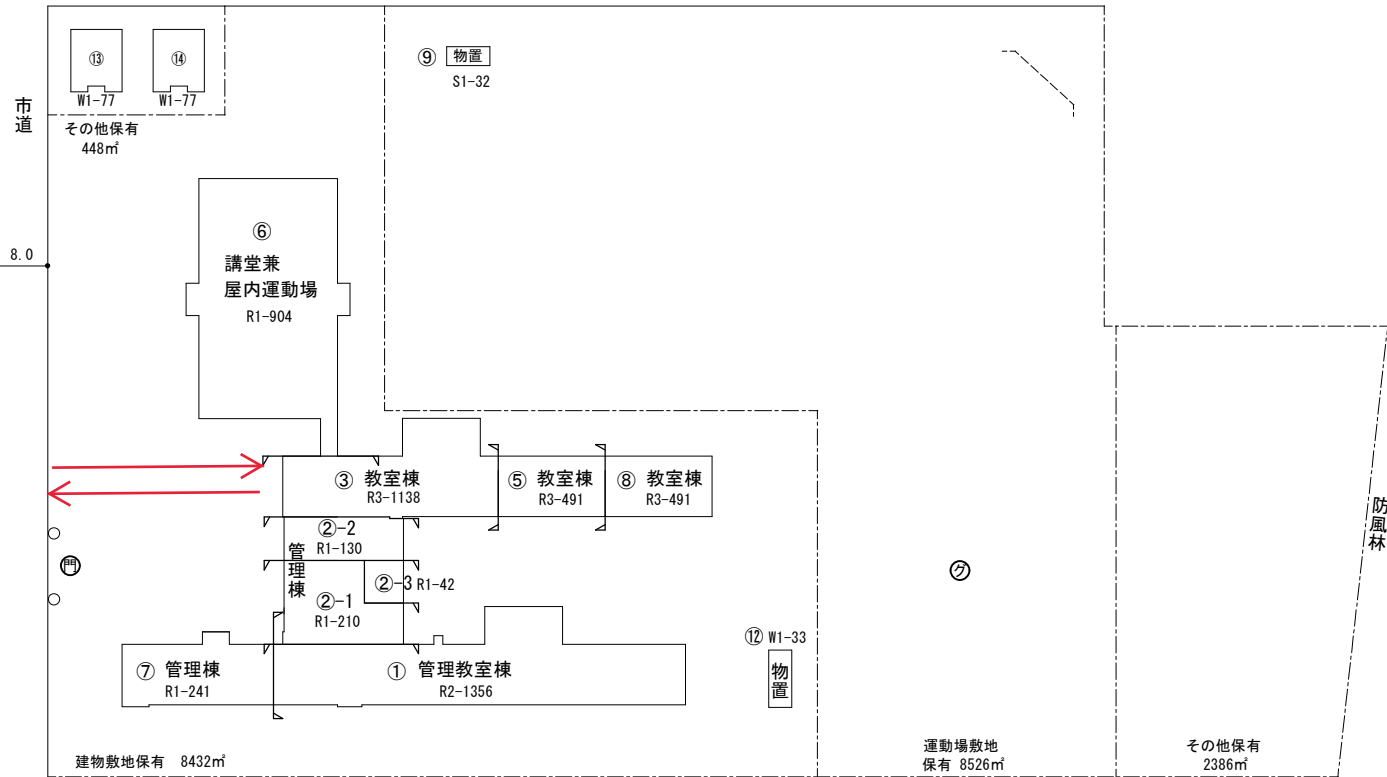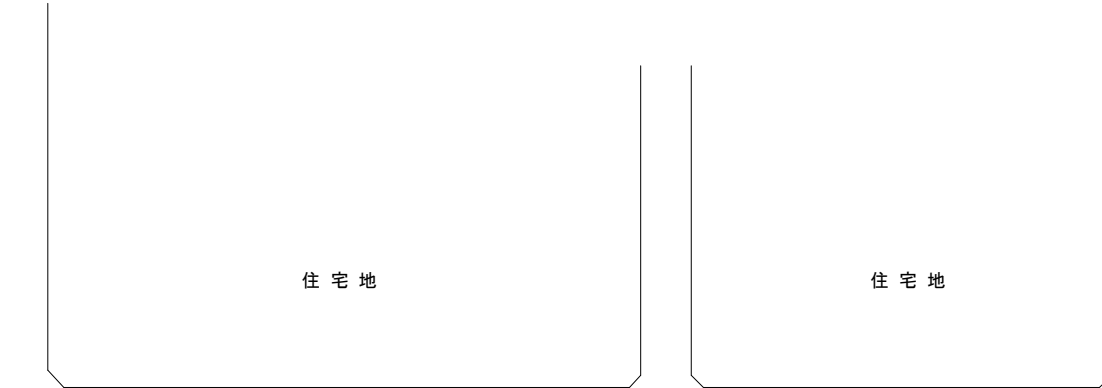


民 家

防風林

(令和 6 年度)

平面図

縮尺

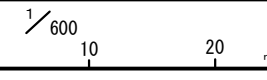

学校名


高台小学校

調査番号

(都道府県) 01 (市町村) 2240 (学 校) 757

整理番号


344-1

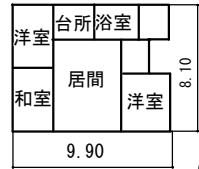

⑬



⑭

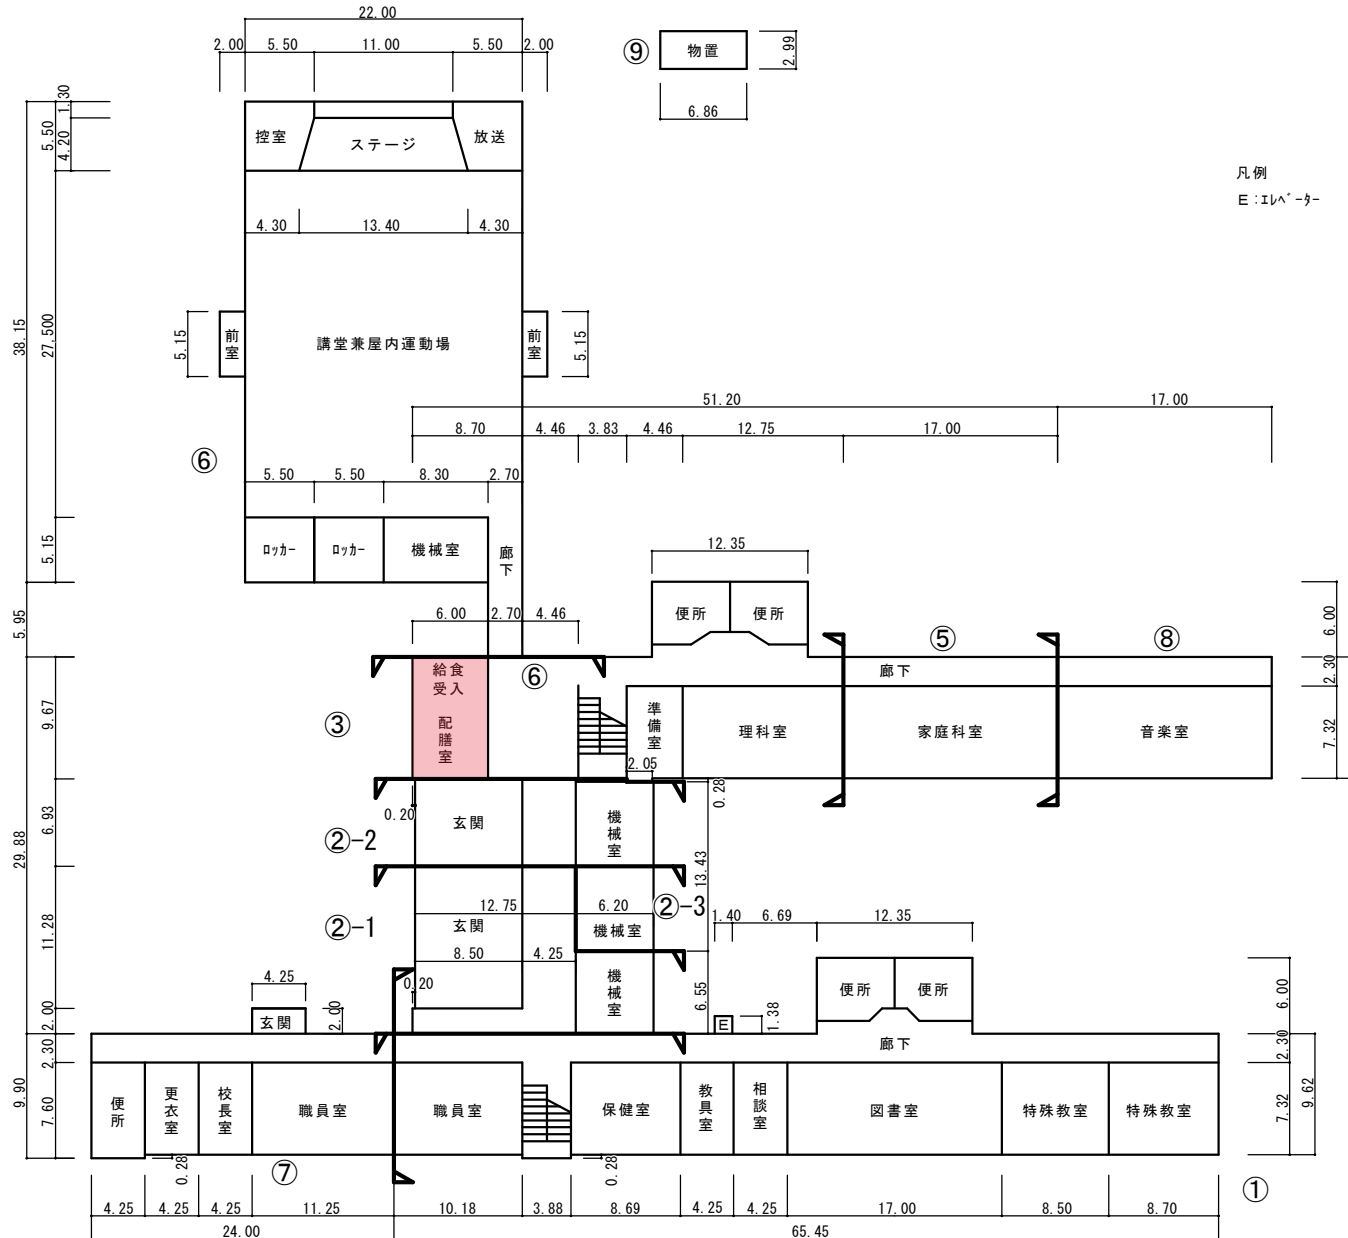

凡例

E:エレベーター




⑫


1階平面図 1/600

機械室 124㎡
43㎡

平 面 図	縮 尺		学 校 名	高台小学校	調 査 番 号	(都道府県)	(市町村)	(学 校)	整 理 番 号	344-2
					012240757					

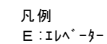


2 階平面図 1/600

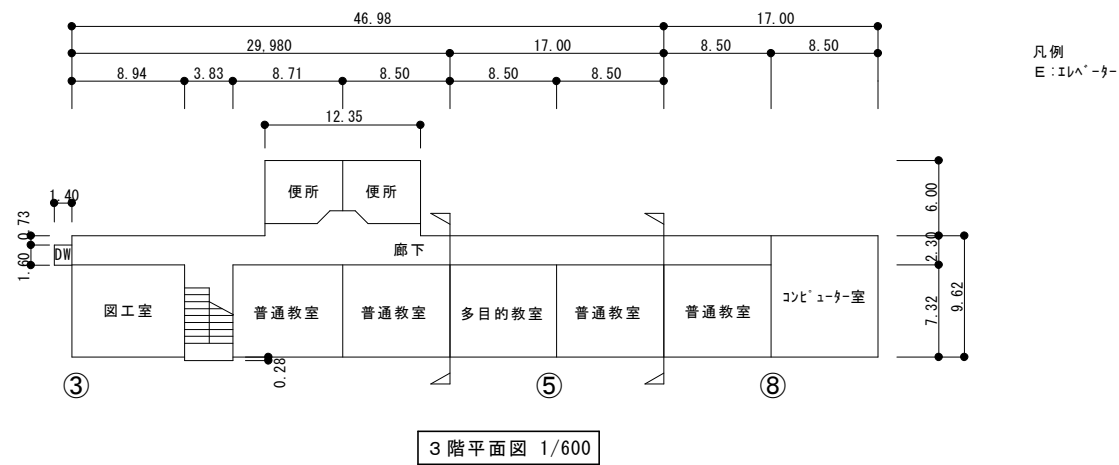

(令和 6 年度)

施設の配置図

縮尺

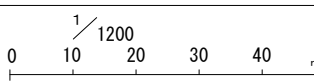

学校名

東 小学校

調査番号

(都道府県) (市町村) (学 校)
0 1 2 2 4 0 7 5 8

整理番号

345

凡 例


建 物

- ⑩ 未とりこわし建物
- ⑨ 危険建物
- ⑧ 借用建物
- ⑦ 一時使用建物
- ⑥ 屋外教育環境整備事業によるもの
- ⑤ 屋外運動場

建物以外の工作物

- ④ 自転車置場
- ③ 門 柱
- ② 倉 庫
- ①

方 位

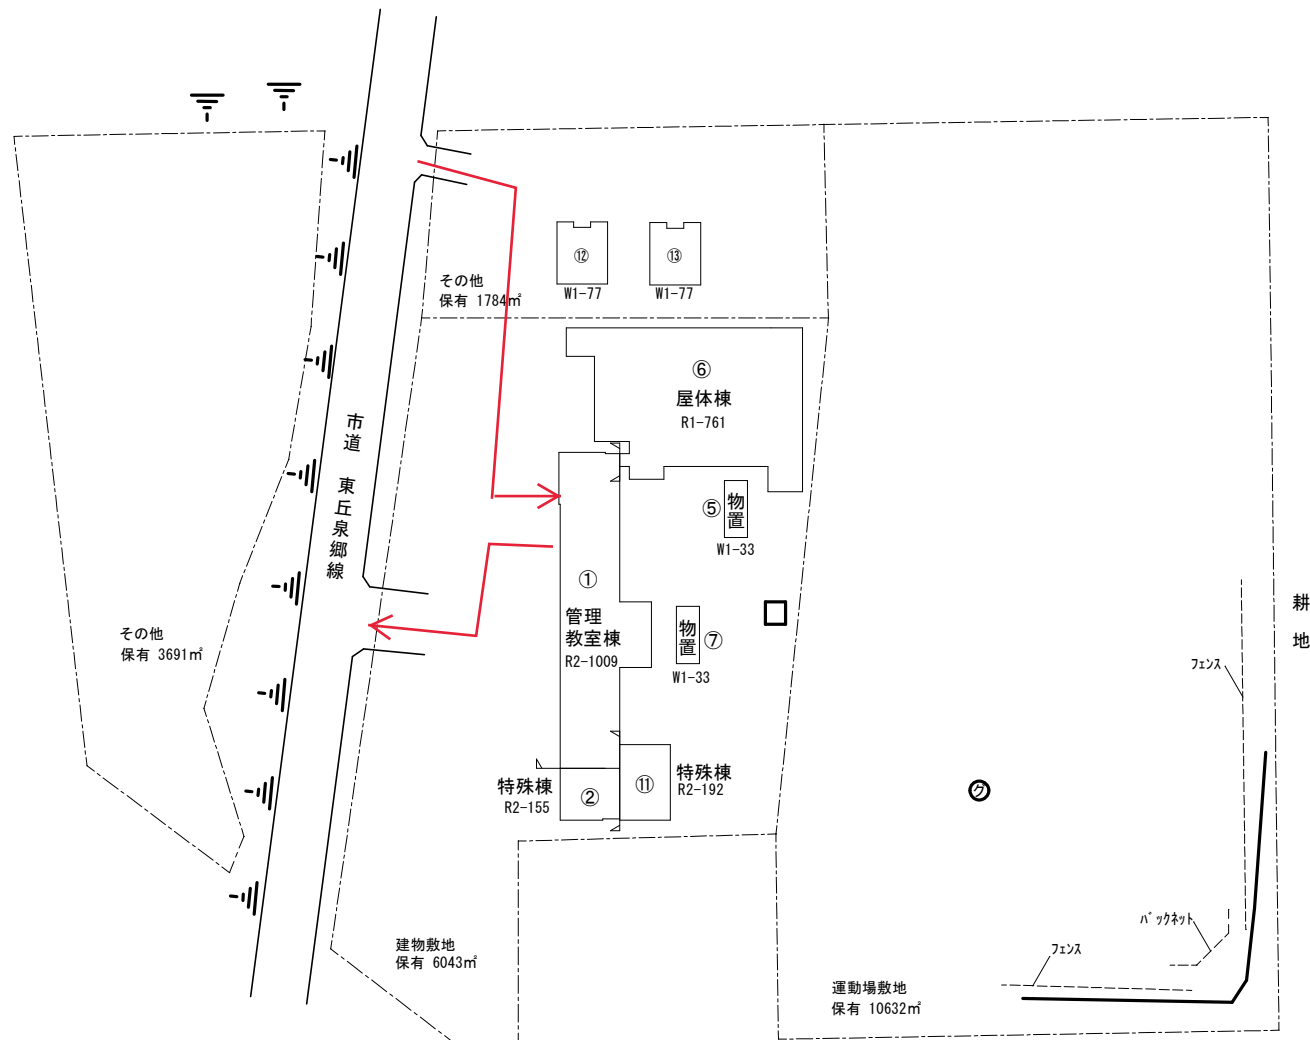

(令和 6 年度)

平面図

縮尺



学校名

東 小学校

調査番号

(都道府県) 01 (市町村) 2240 (学 校) 758

整理番号


345-1




⑫



⑬

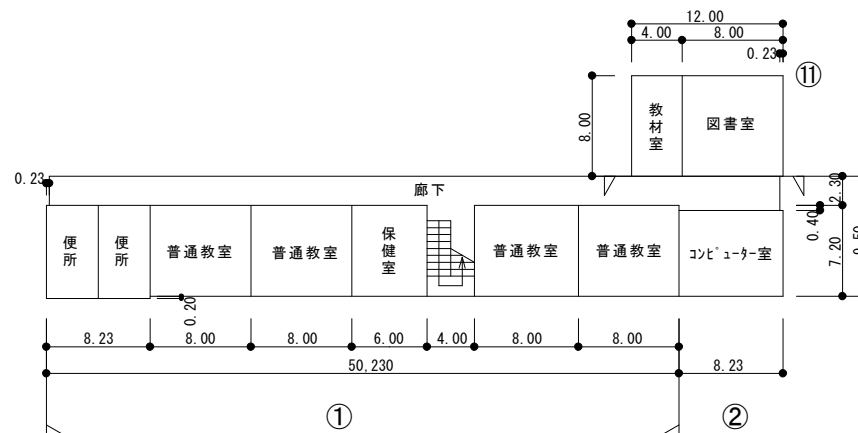

2 階平面図 1/600

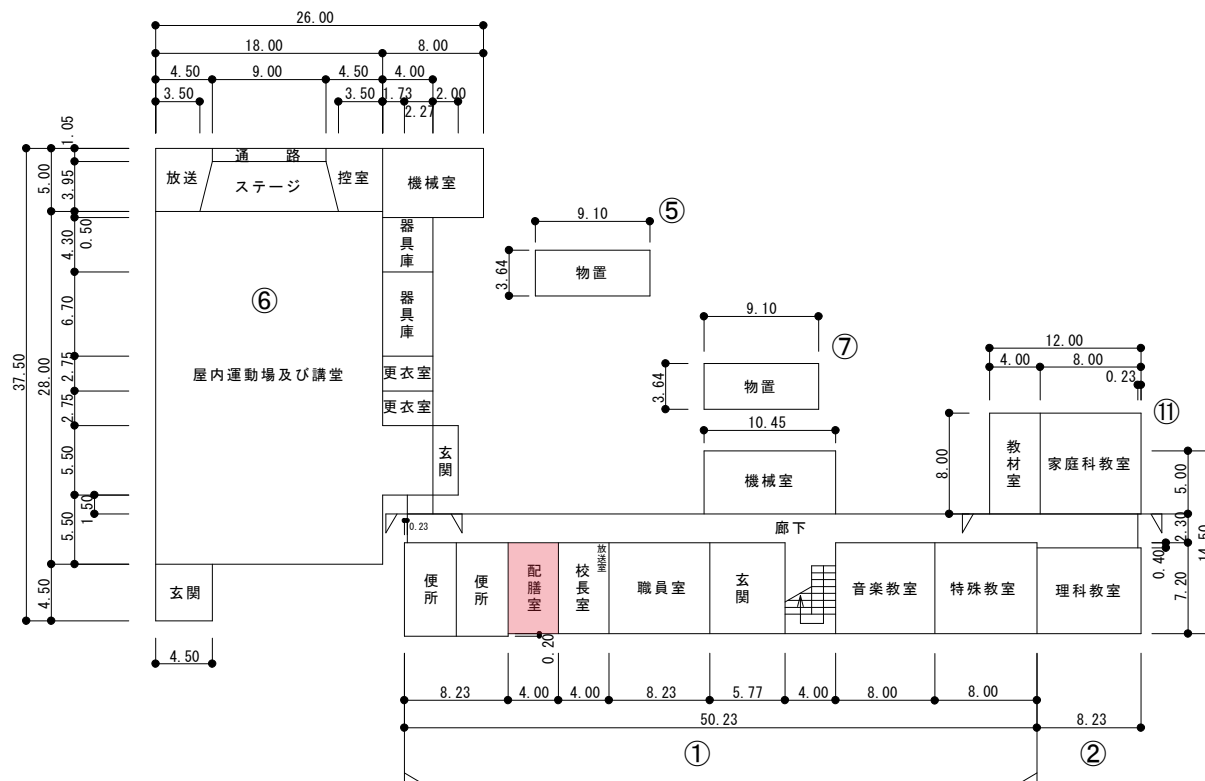


1 階平面図 1/600

機械室 52㎡
44㎡

(令和 6 年度)

施設の配置図

縮尺

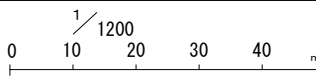

学校名

祝梅小学校

調査番号

(都道府県) (市町村) (学 校)
0 1 2 2 4 0 7 5 9

整理番号

346



凡 例

建 物

- ⑤ 未とりこわし建物
- ⑥ 危険建物
- ⑦ 借用建物
- ⑧ 一時使用建物
- ⑨ 屋外教育環境整備事業によるもの
- ⑩ 屋外運動場


建物以外の工作物

- ⑪ 自転車置場
- ⑫ 門 柱
- ⑬ 倉 庫
-

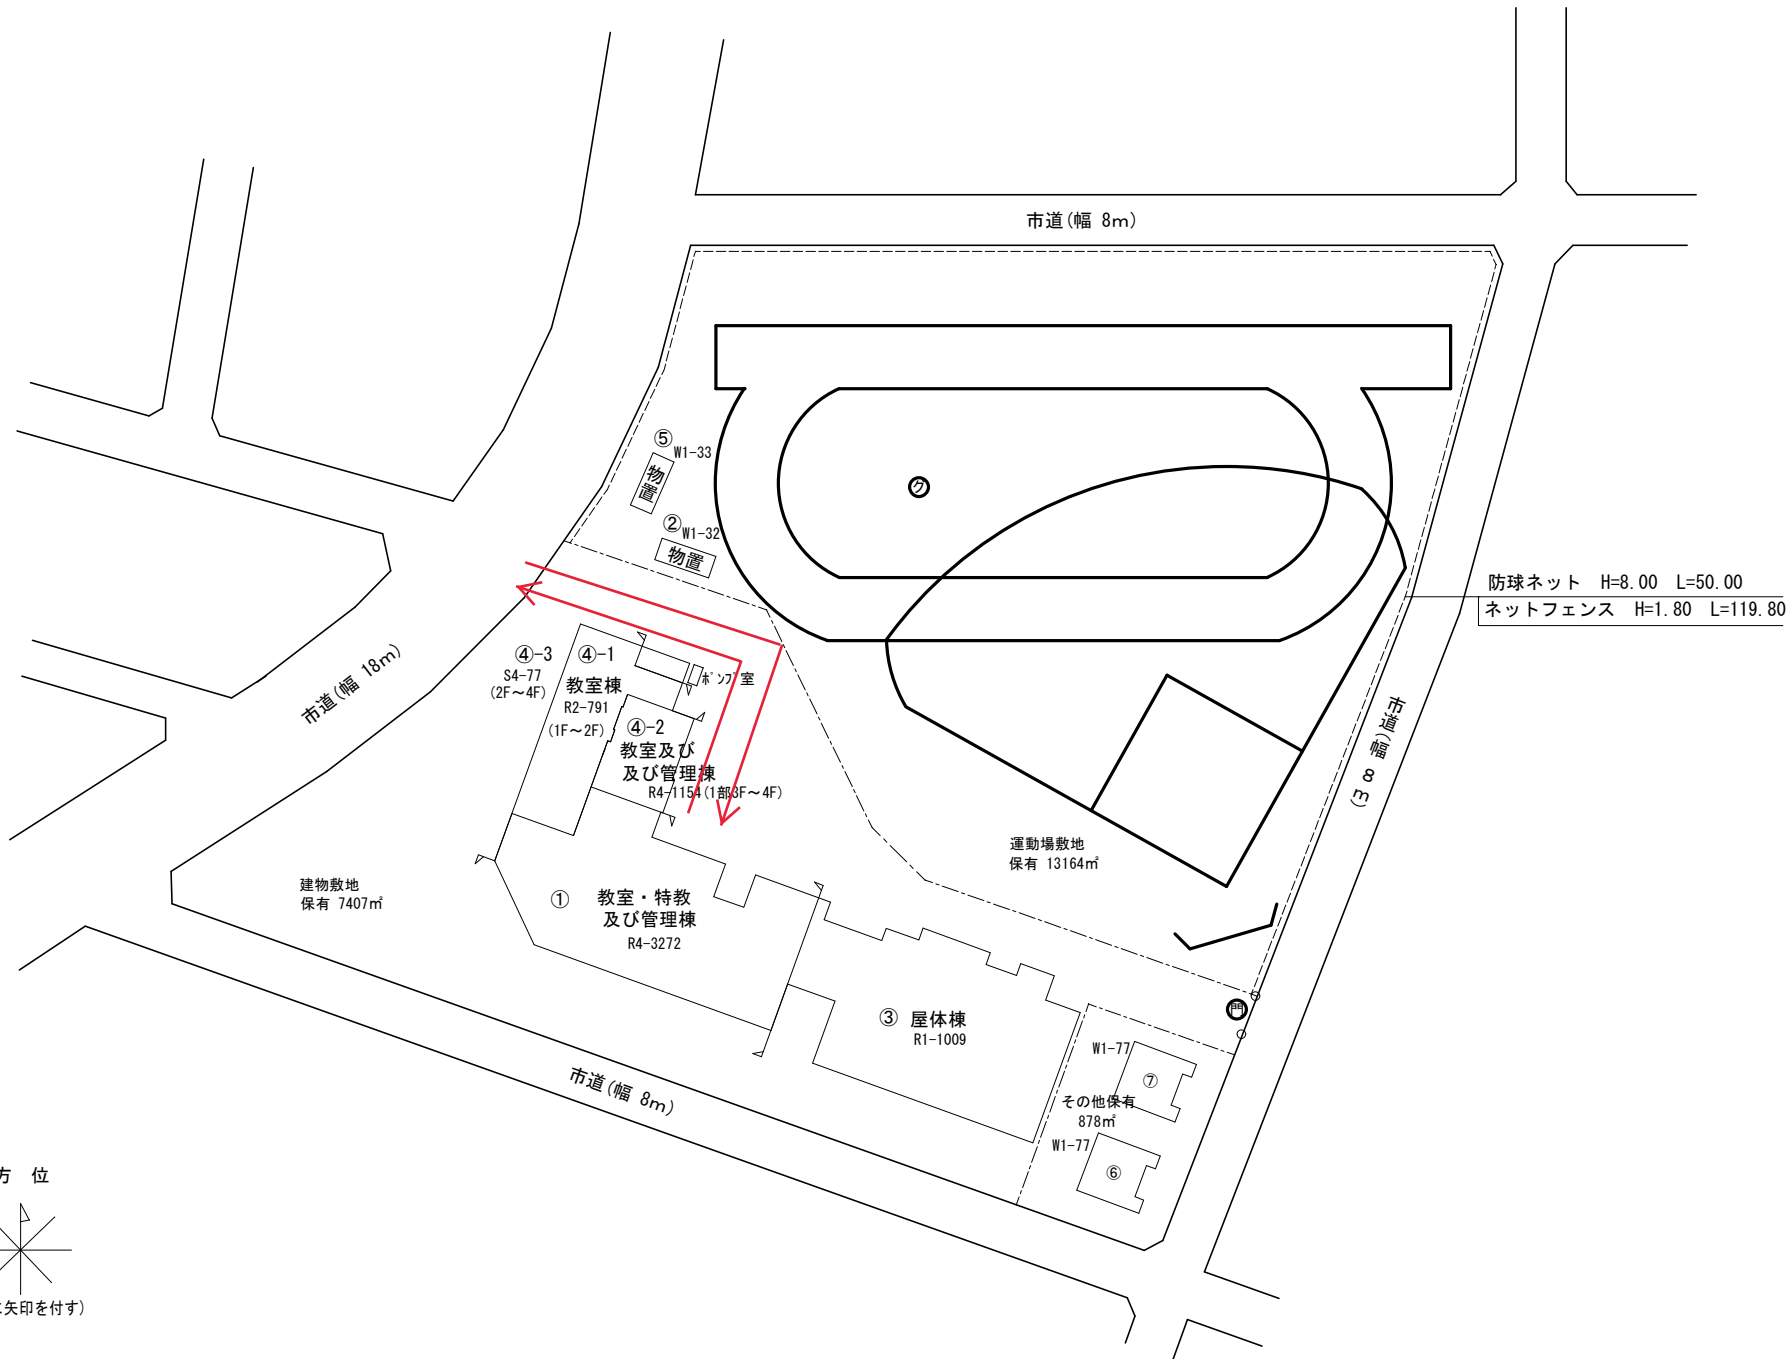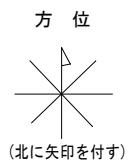

(令和 6 年度)

平面図	縮尺	1/600	学校名	祝梅小学校	調査番号	(都道府県)	(市町村)	(学 校)	整理番号
	0 10 20 30				012240759				346-1

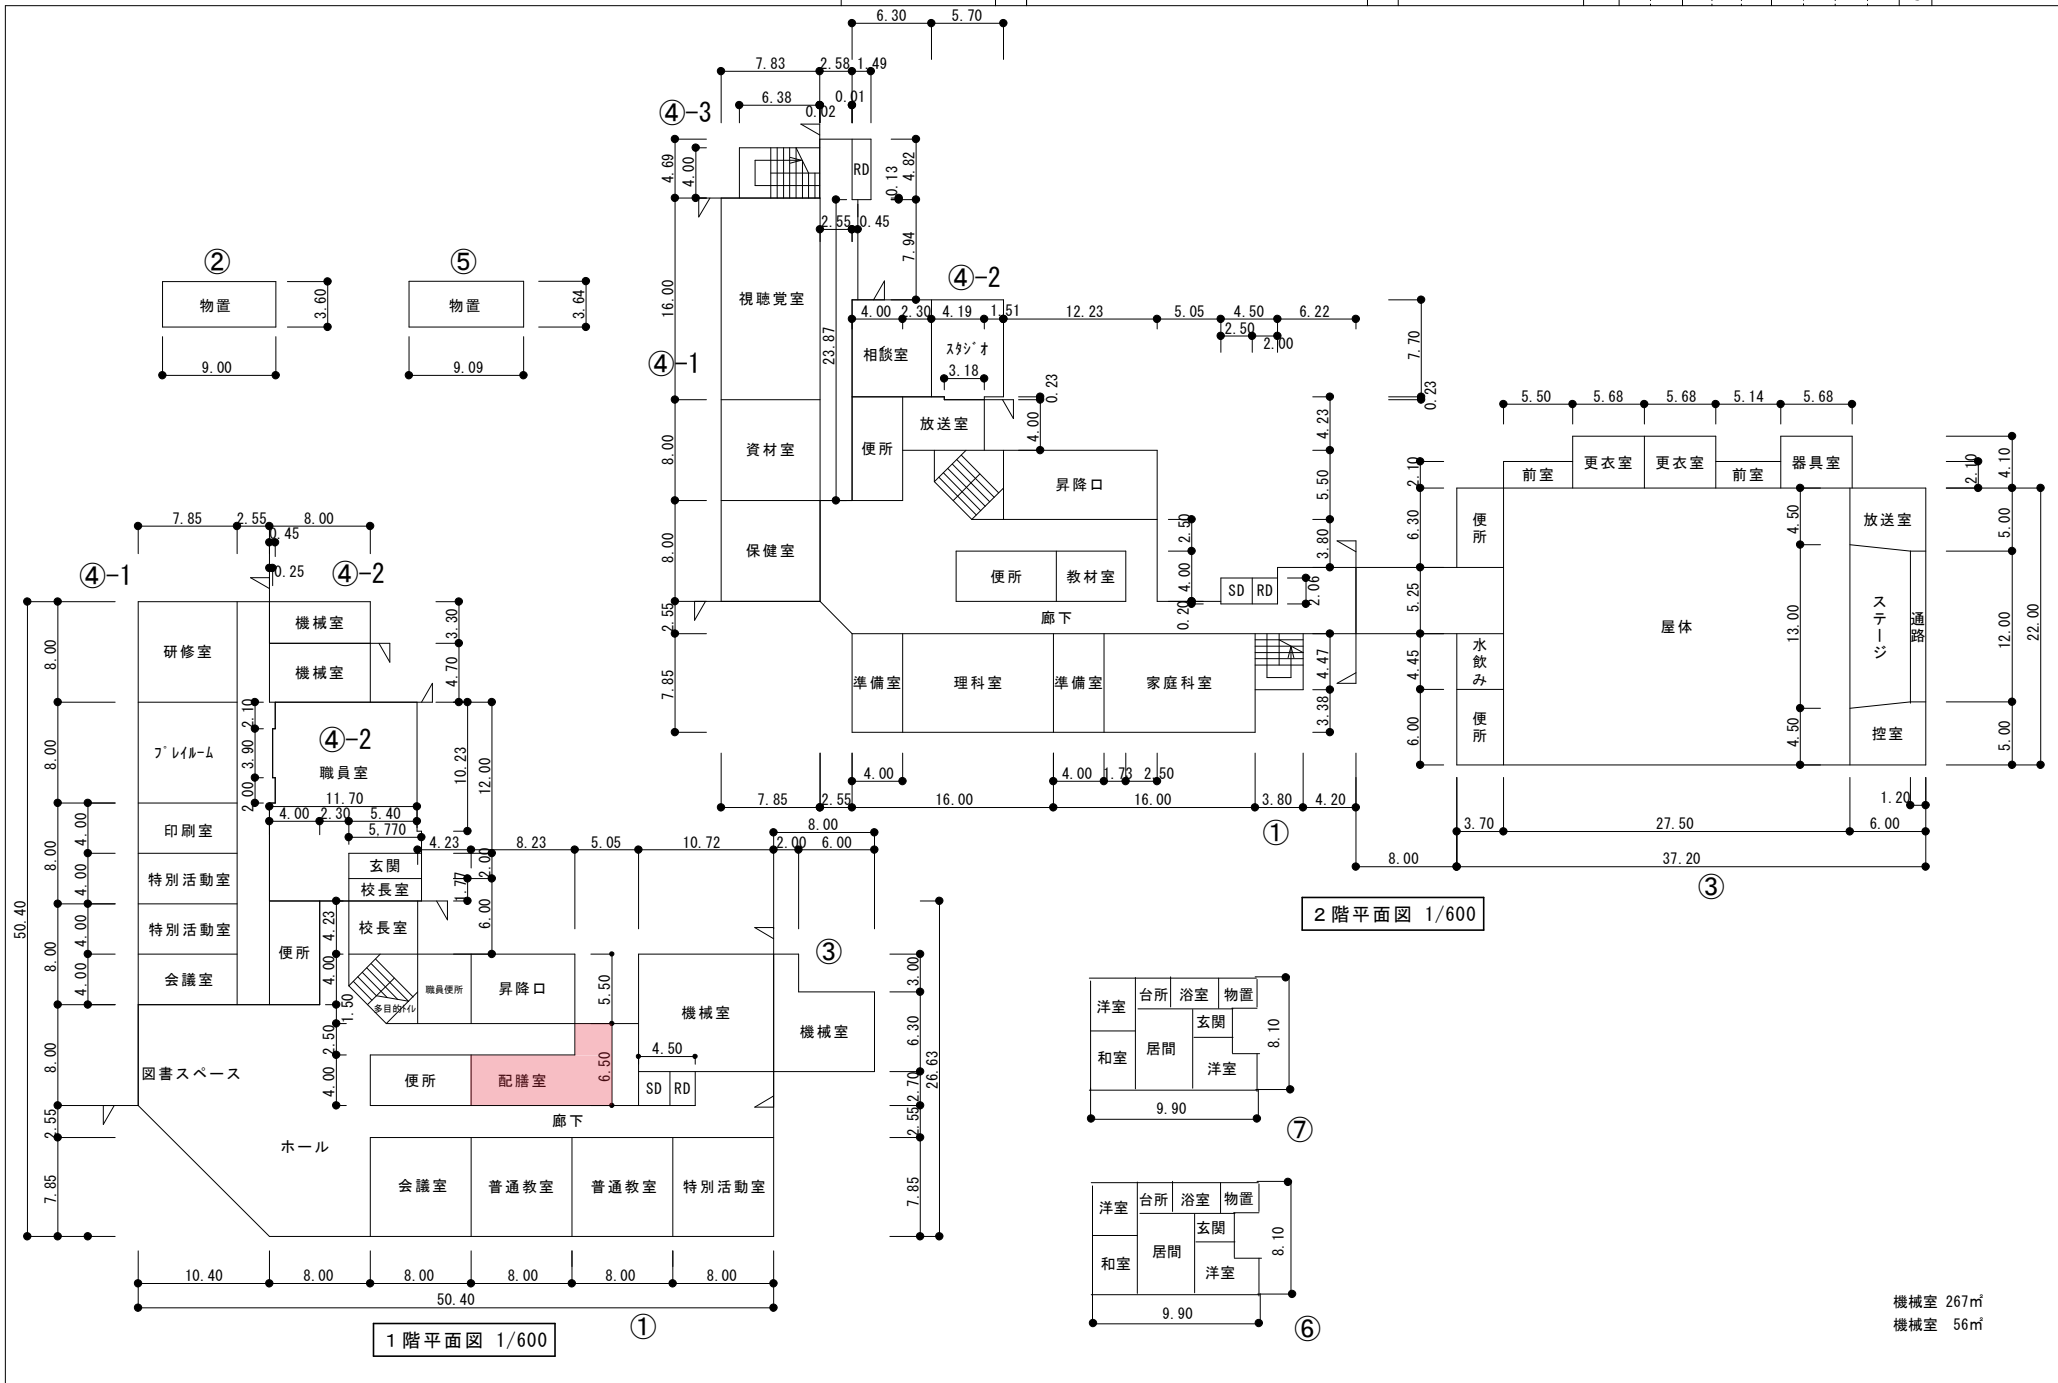

(令和 6 年度)

平面図

縮尺



学校名


祝梅小学校

調査番号


(都道府県) (市町村) (学校)

整理番号

346-2

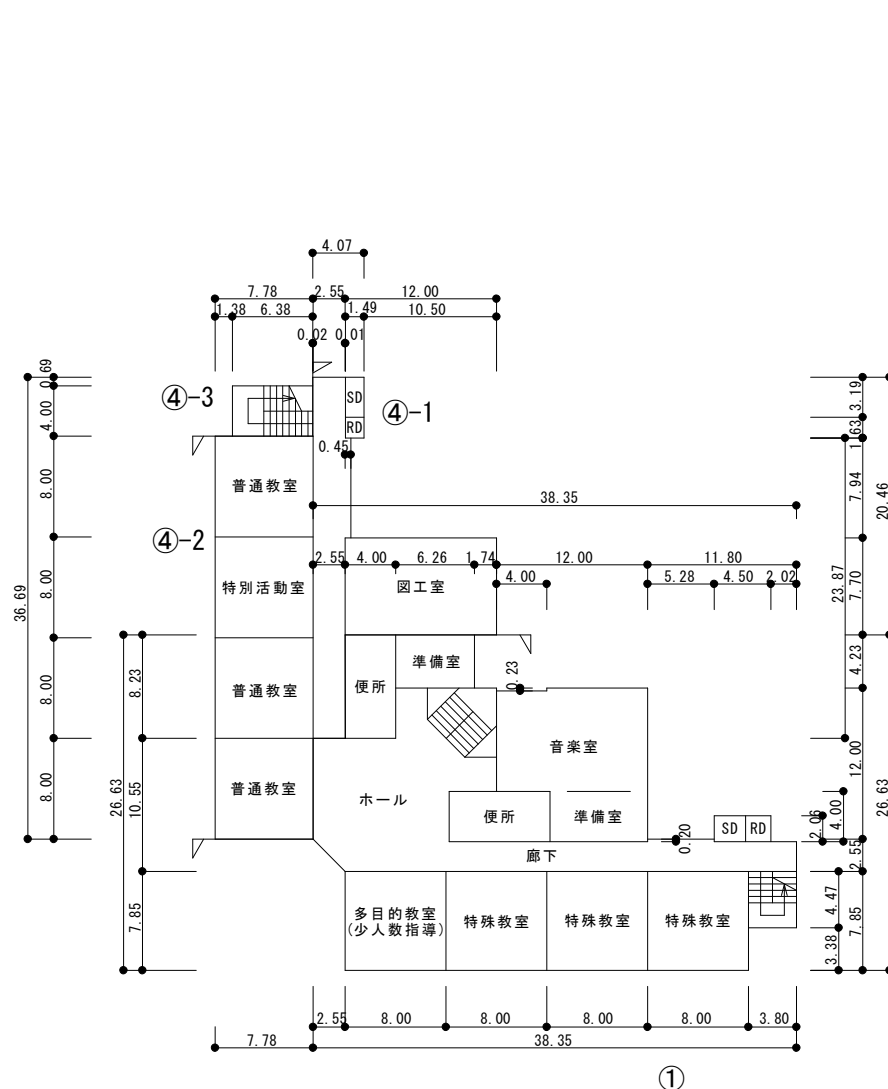

3階平面図 1/600

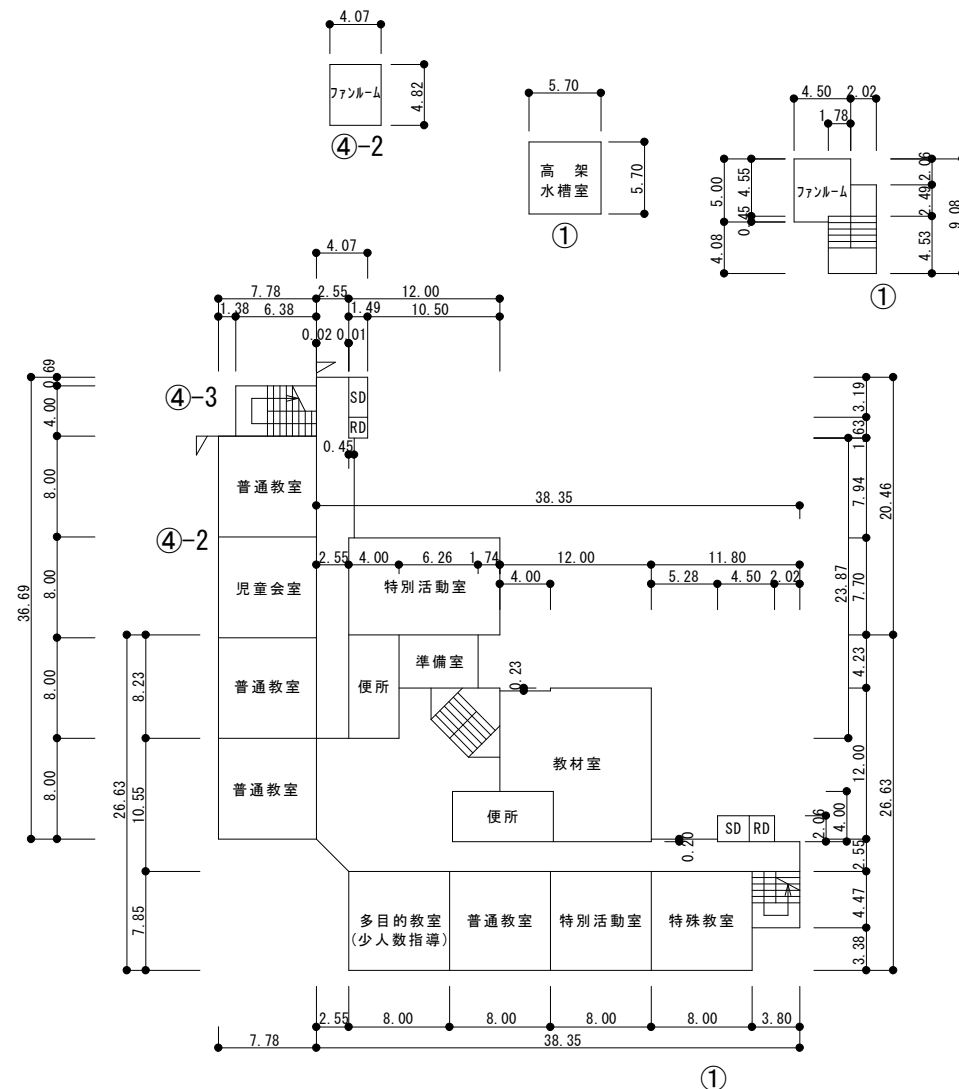


4階平面図 1/600

(令和 6 年度)

施設の配置図

縮尺

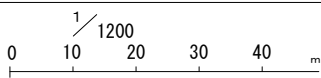

学校名

桜木小学校

調査番号

(都道府県) (市町村) (学 校) 整理番号

0 1 2 2 4 0 7 6 0 347

凡 例

建 物

- ⑥ 未とりこわし建物
- ⑦ 危険建物
- ⑧ 借用建物
- ⑨ 一時使用建物
- ⑩ 屋外教育環境整備事業によるもの
- ⑪ 屋外運動場

建物以外の工作物


- ⑫ 自転車置場
- ⑬ 門 柱
- ⑭ 倉 庫
-

原野(国有地)

フェンス

バ ッ ケ ッ ト

方 位

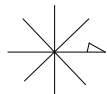

(北に矢印を付す)

民家

フェンス H=1.80 L=95.50

その他保有 1817㎡

運動場敷地保有 15900㎡

フェンス

建物敷地保有 8470㎡

⑦

④
R4-1051
教室棟

③ 屋体
R1-1038

南33号線
市道
(幅員 18m)

教室棟
①
R4-3373

○ 国旗掲揚塔

フェンス

原野(国有地)

⑥
物置
W1-20

⑤
物置
W1-33

②
物置
W1-33

その他保有 630㎡
⑨ ⑧
W1-75

(令和 6 年度)

平面図

縮尺

1/600

学校名

桜木小学校

調査番号

012242884


(都道府県)

(市町村)

(学 校)

整理番号

347-1

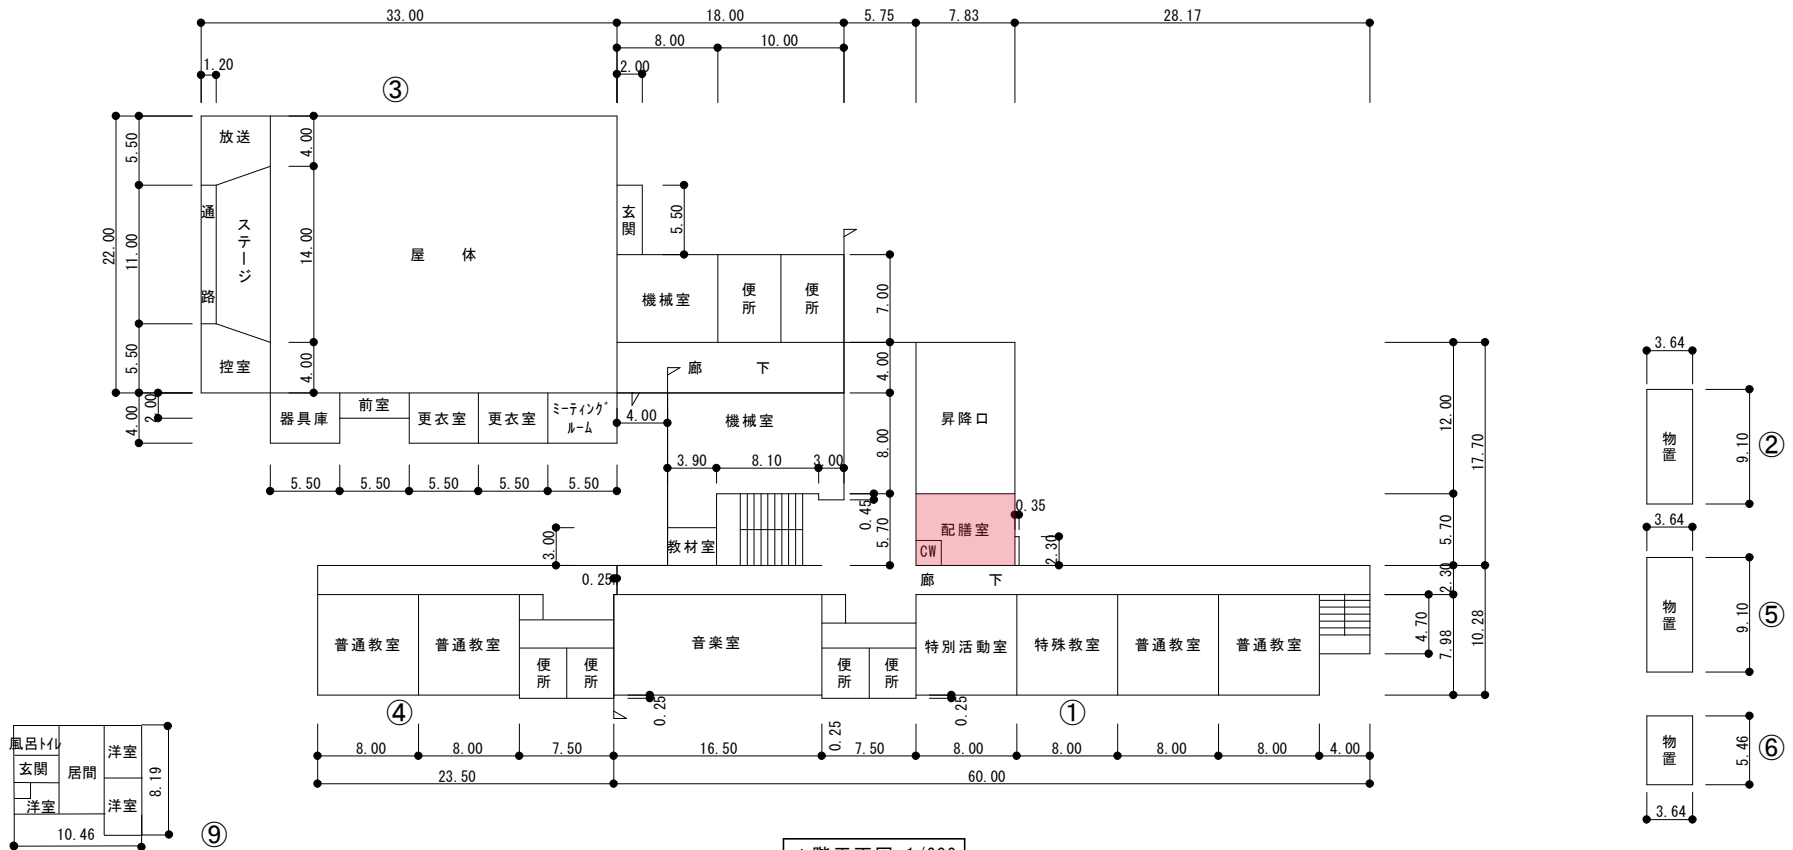

(令和 6 年度)

平面図

縮尺

1/600

学校名

桜木小学校


調査番号

(都道府県) (市町村) (学 校)


整理番号

347-2


4階平面図 1/600

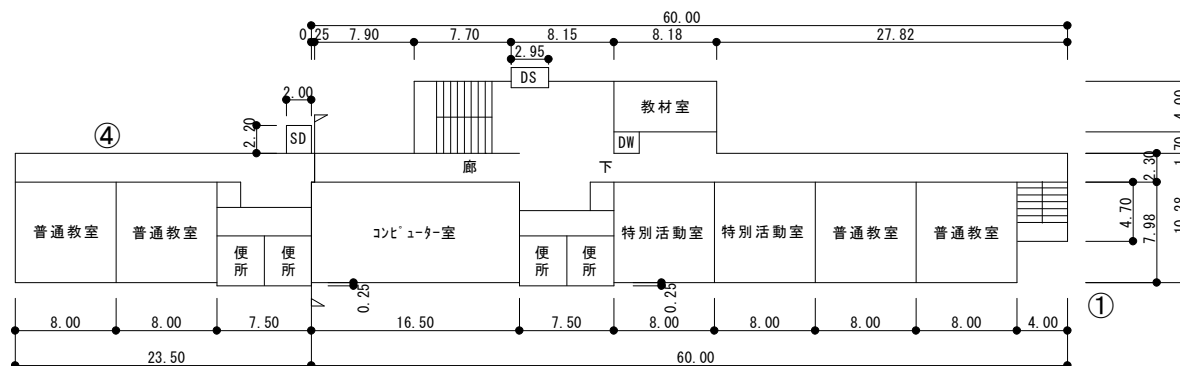


屋上階 1/600

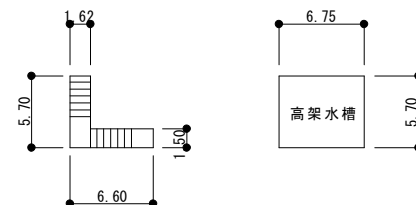


3階平面図 1/600

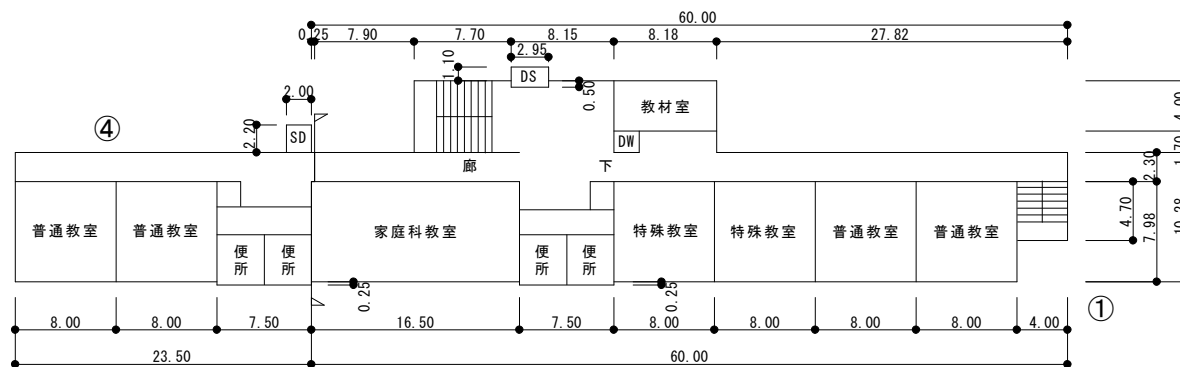

2階平面図 1/600

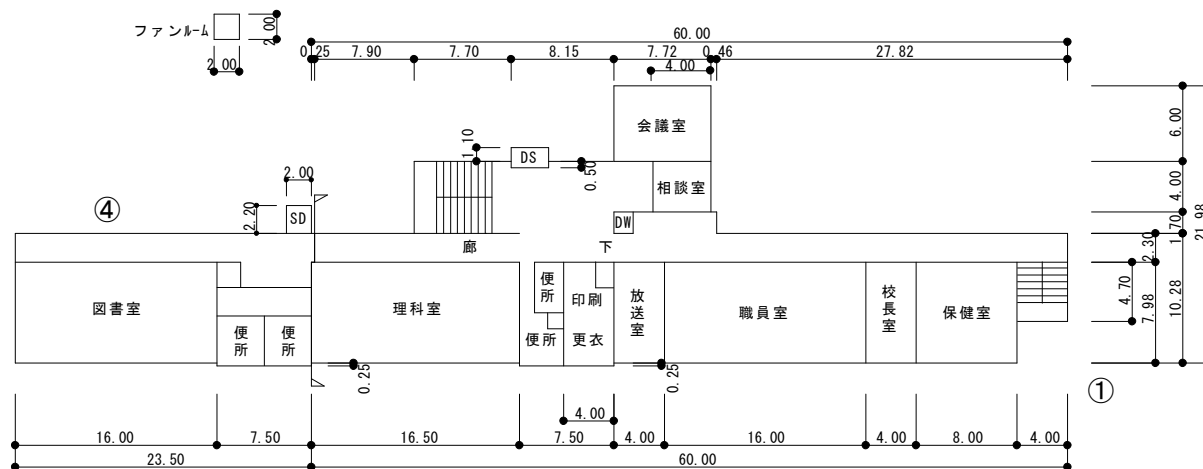

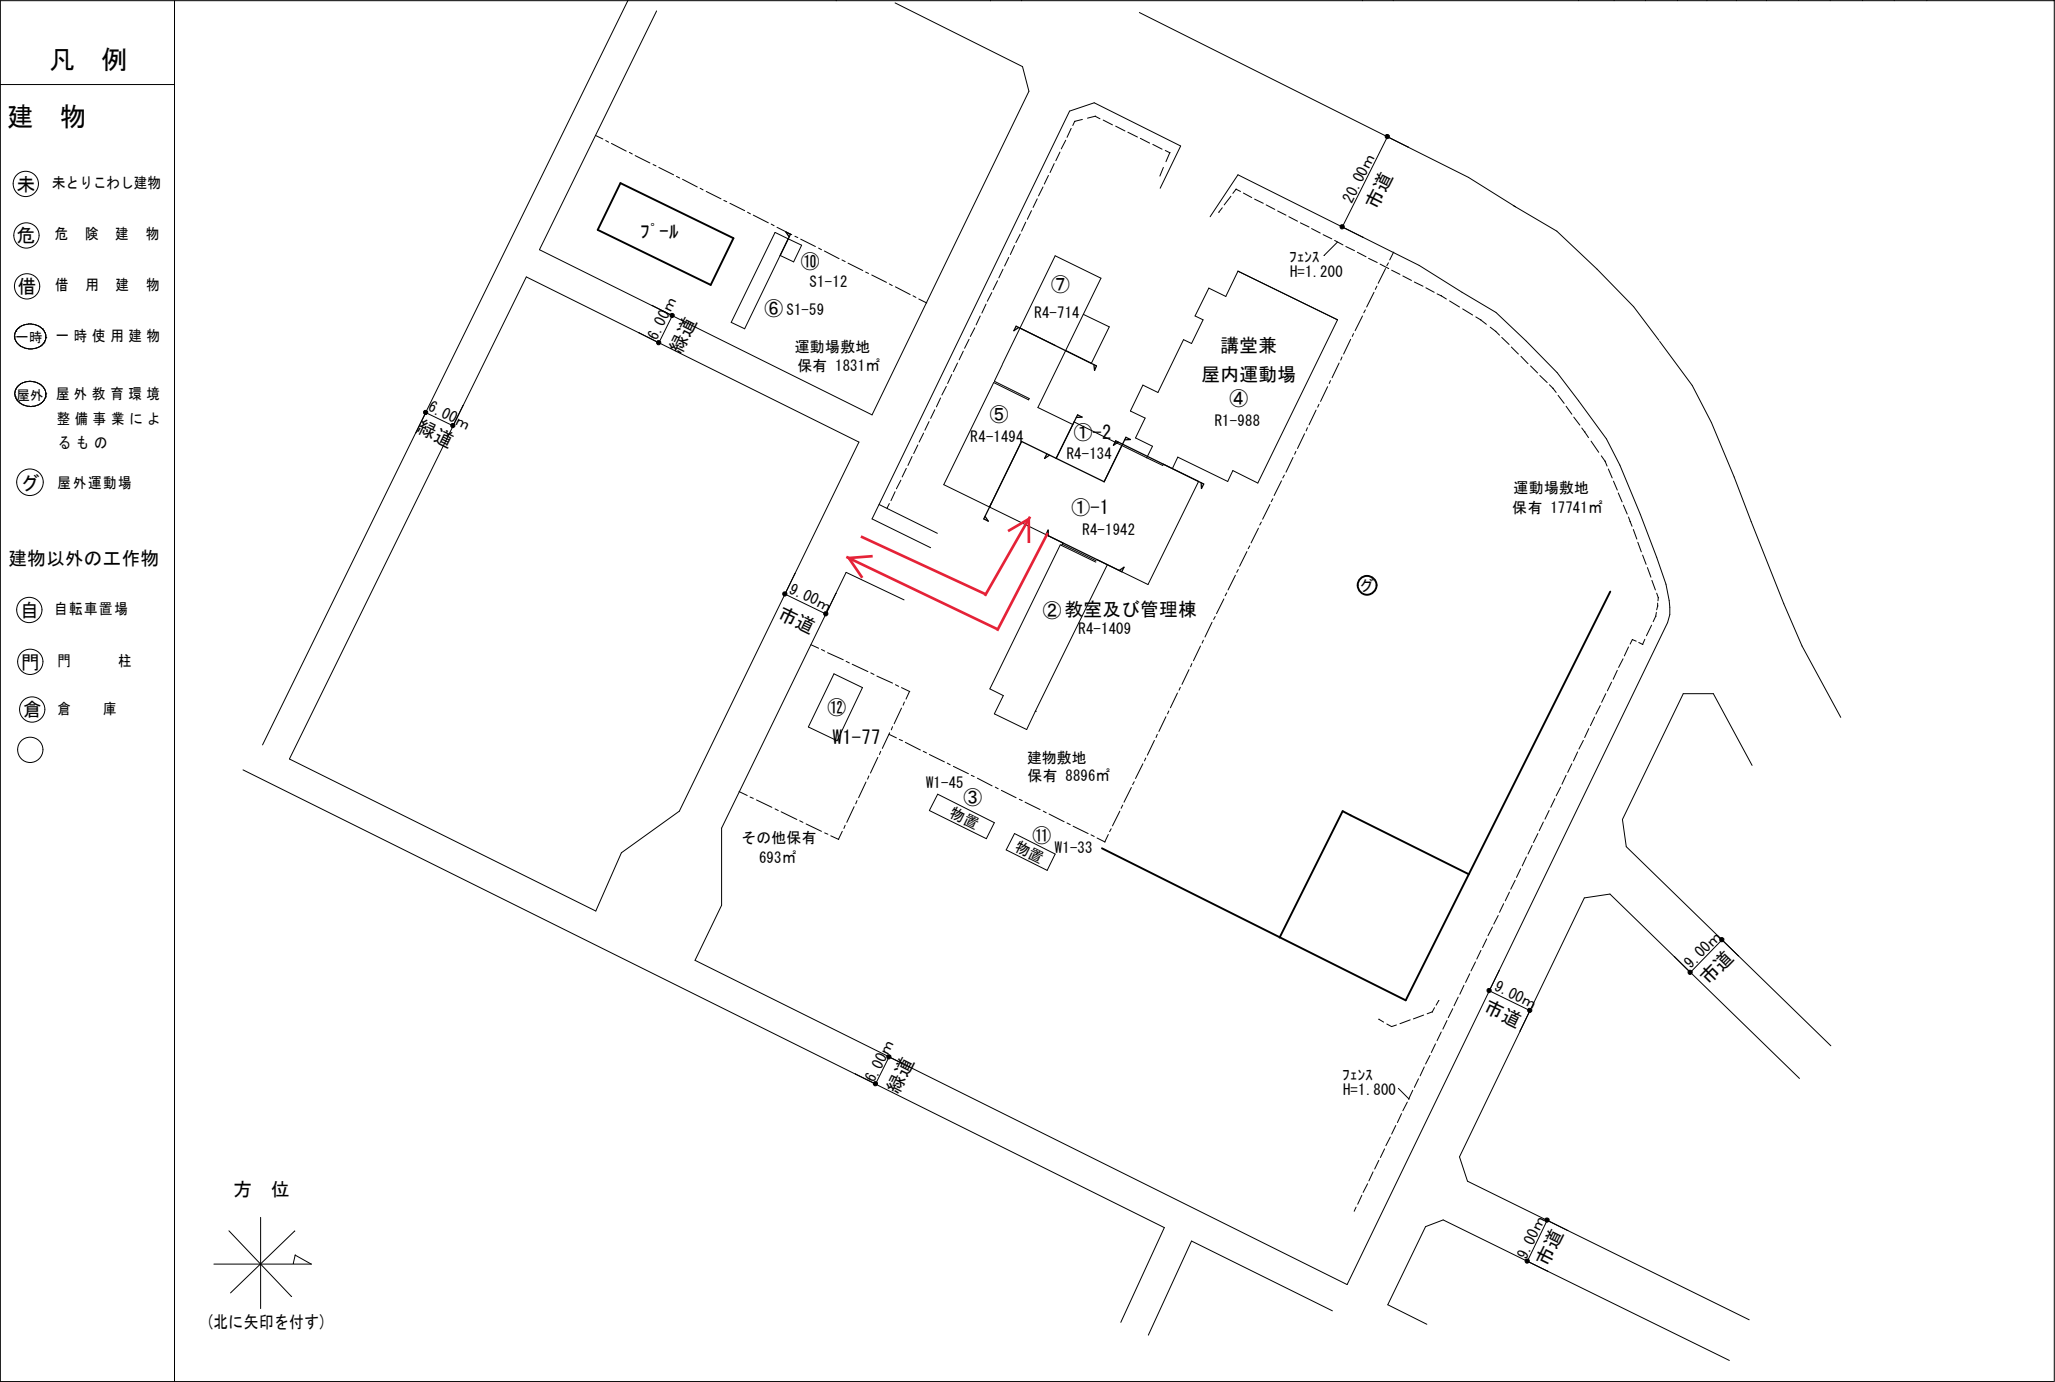

(令和 6 年度)

平面図

縮尺

1/600
0 10 20 m

学校名


向陽台小学校

調査番号

(都道府県) (市町村) (学 校)
012242884

整理番号

348-1

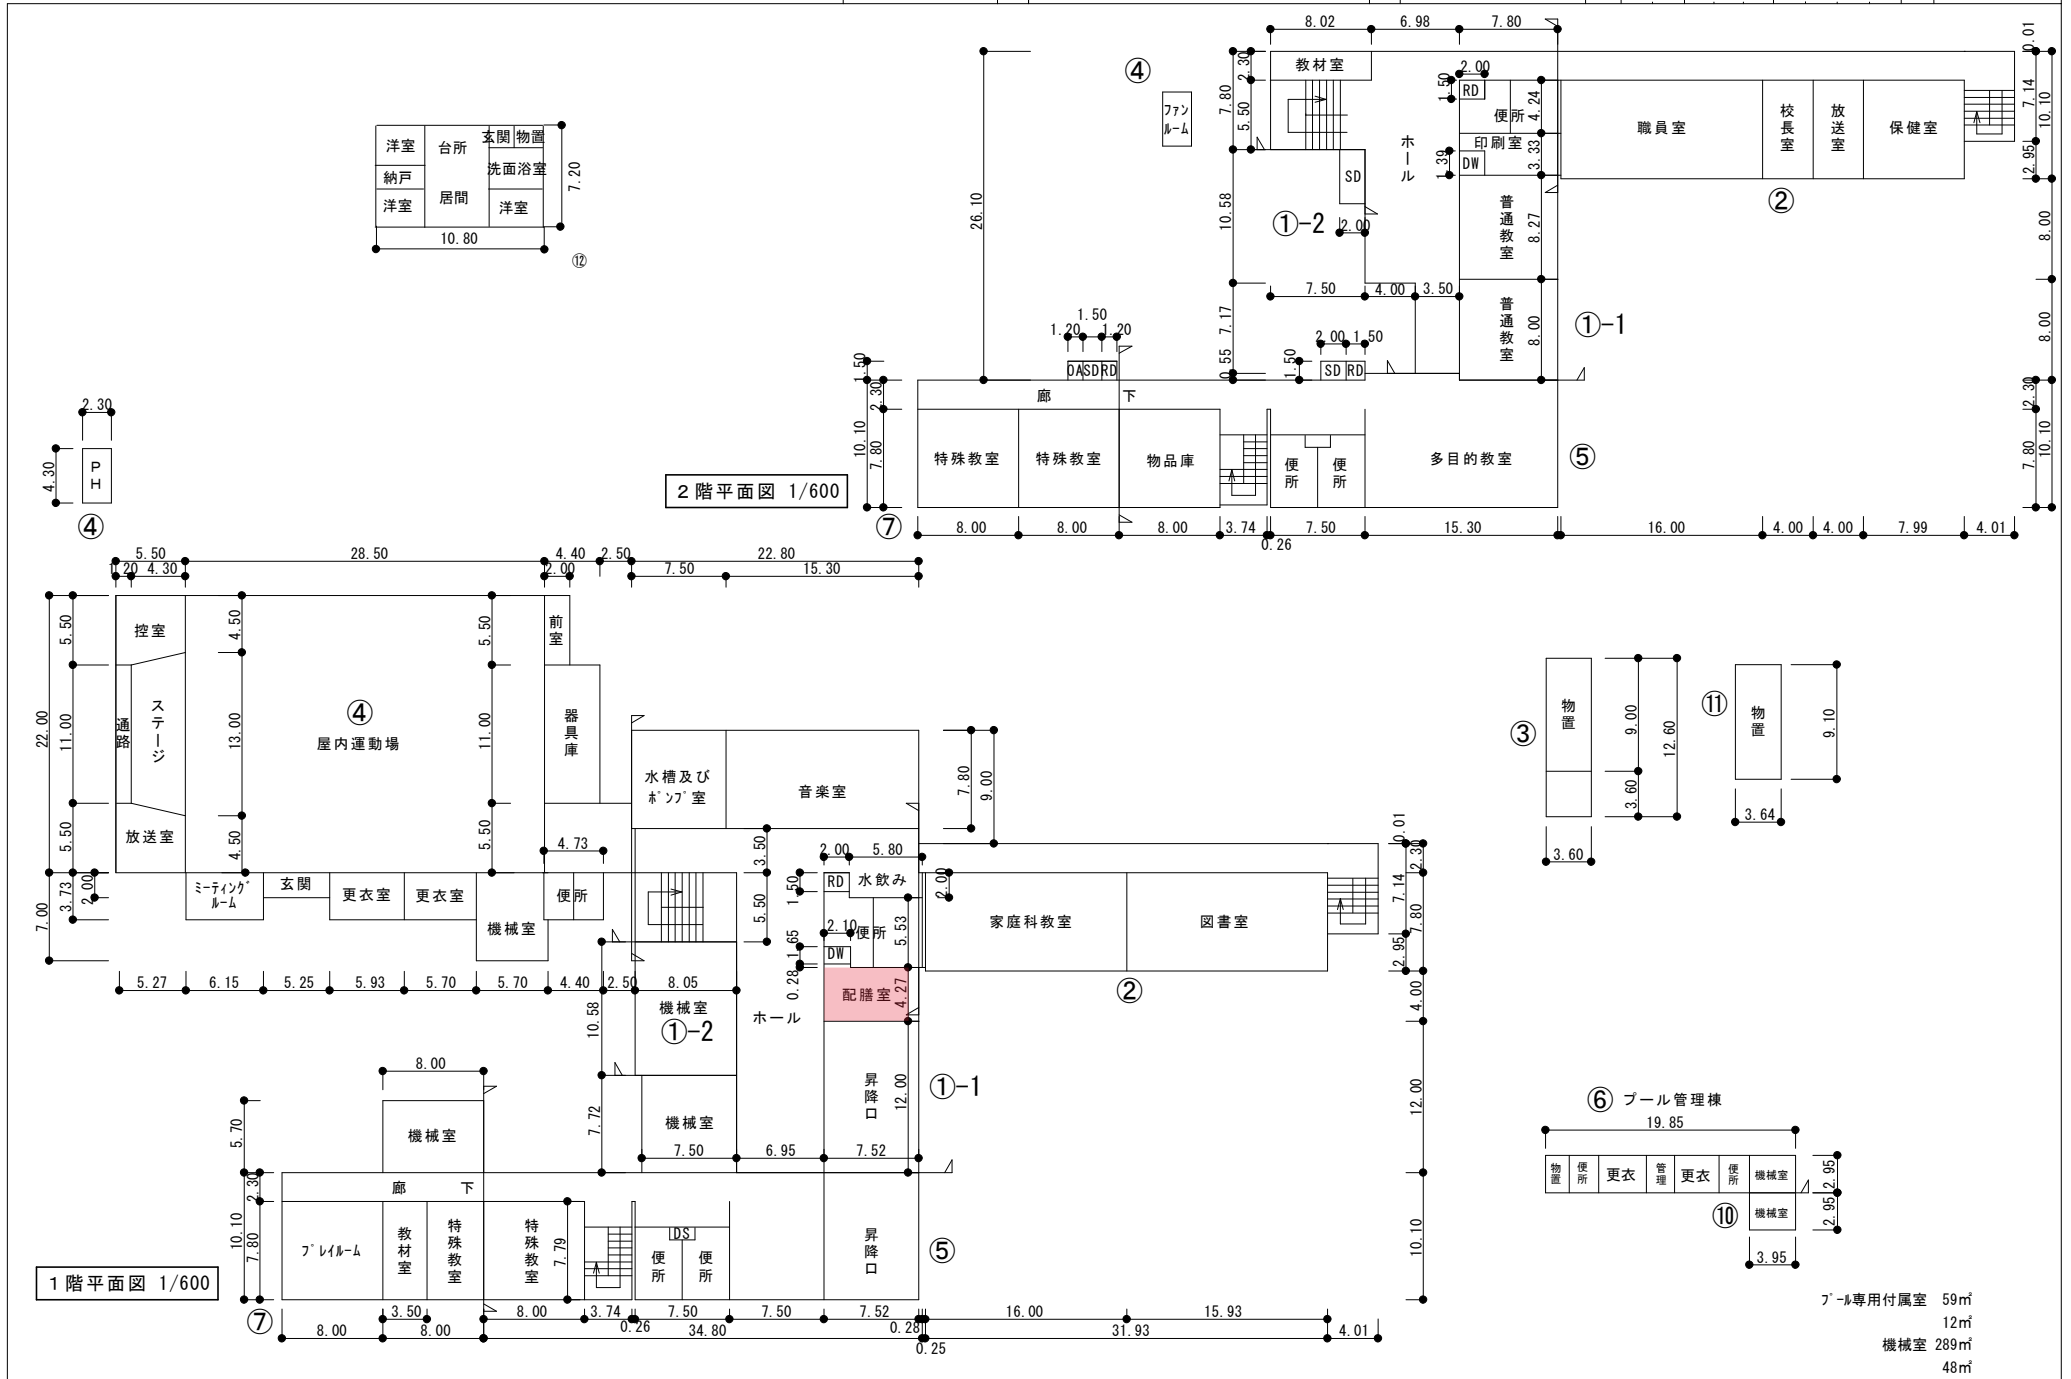

(令和 6 年度)

平面図

縮尺

1/600
0 10 20 30

学校名



向陽台小学校

調査番号

(都道府県) 01 (市町村) 224 (学 校) 2884

整理番号

348-2

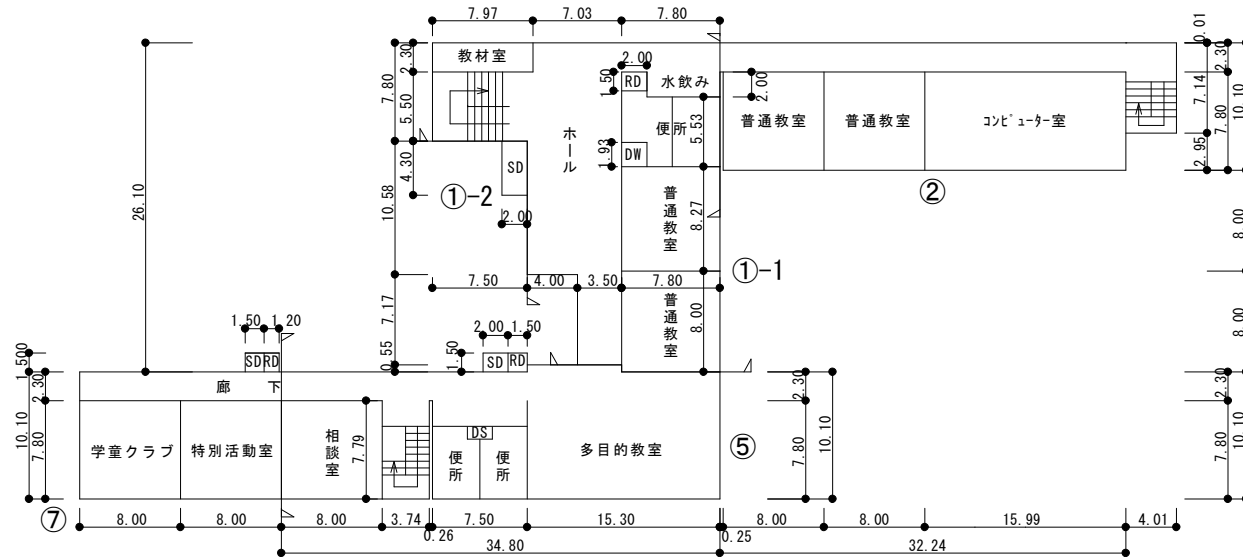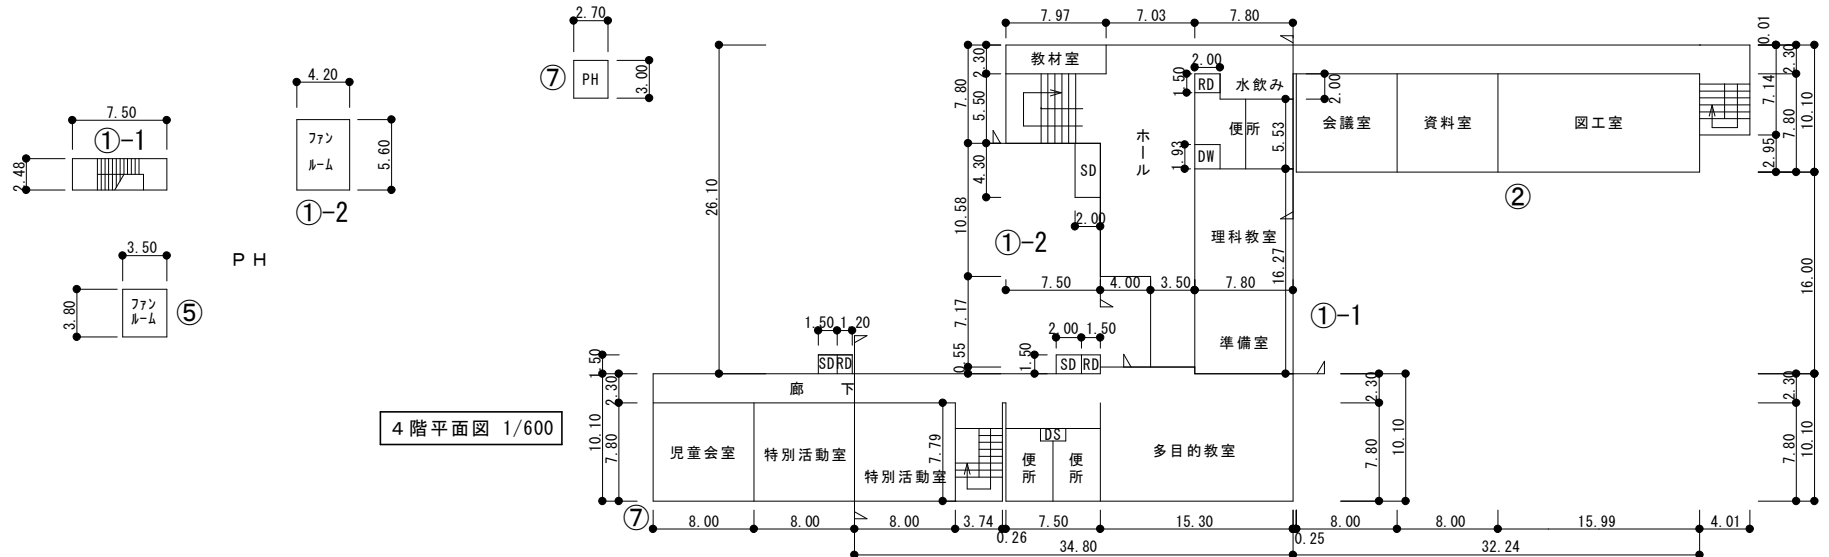

(令和 6 年度)

施設の配置図	縮尺	1 1200 0 10 20 30 40 3	学校名	北陽小学校	調査番号	(都道府県)	(市町村)	(学 校)	整理番号	349
						0	1	2		


凡 例

建 物

- 未 未とりこわし建物
- 危 危険建物
- 借 借用建物
- 一時 一時使用建物
- 屋外 屋外教育環境整備事業によるもの
- 屋外運動場

建物以外の工作物


- 自 自転車置場
- 門 門 柱
- 倉 倉 庫
-

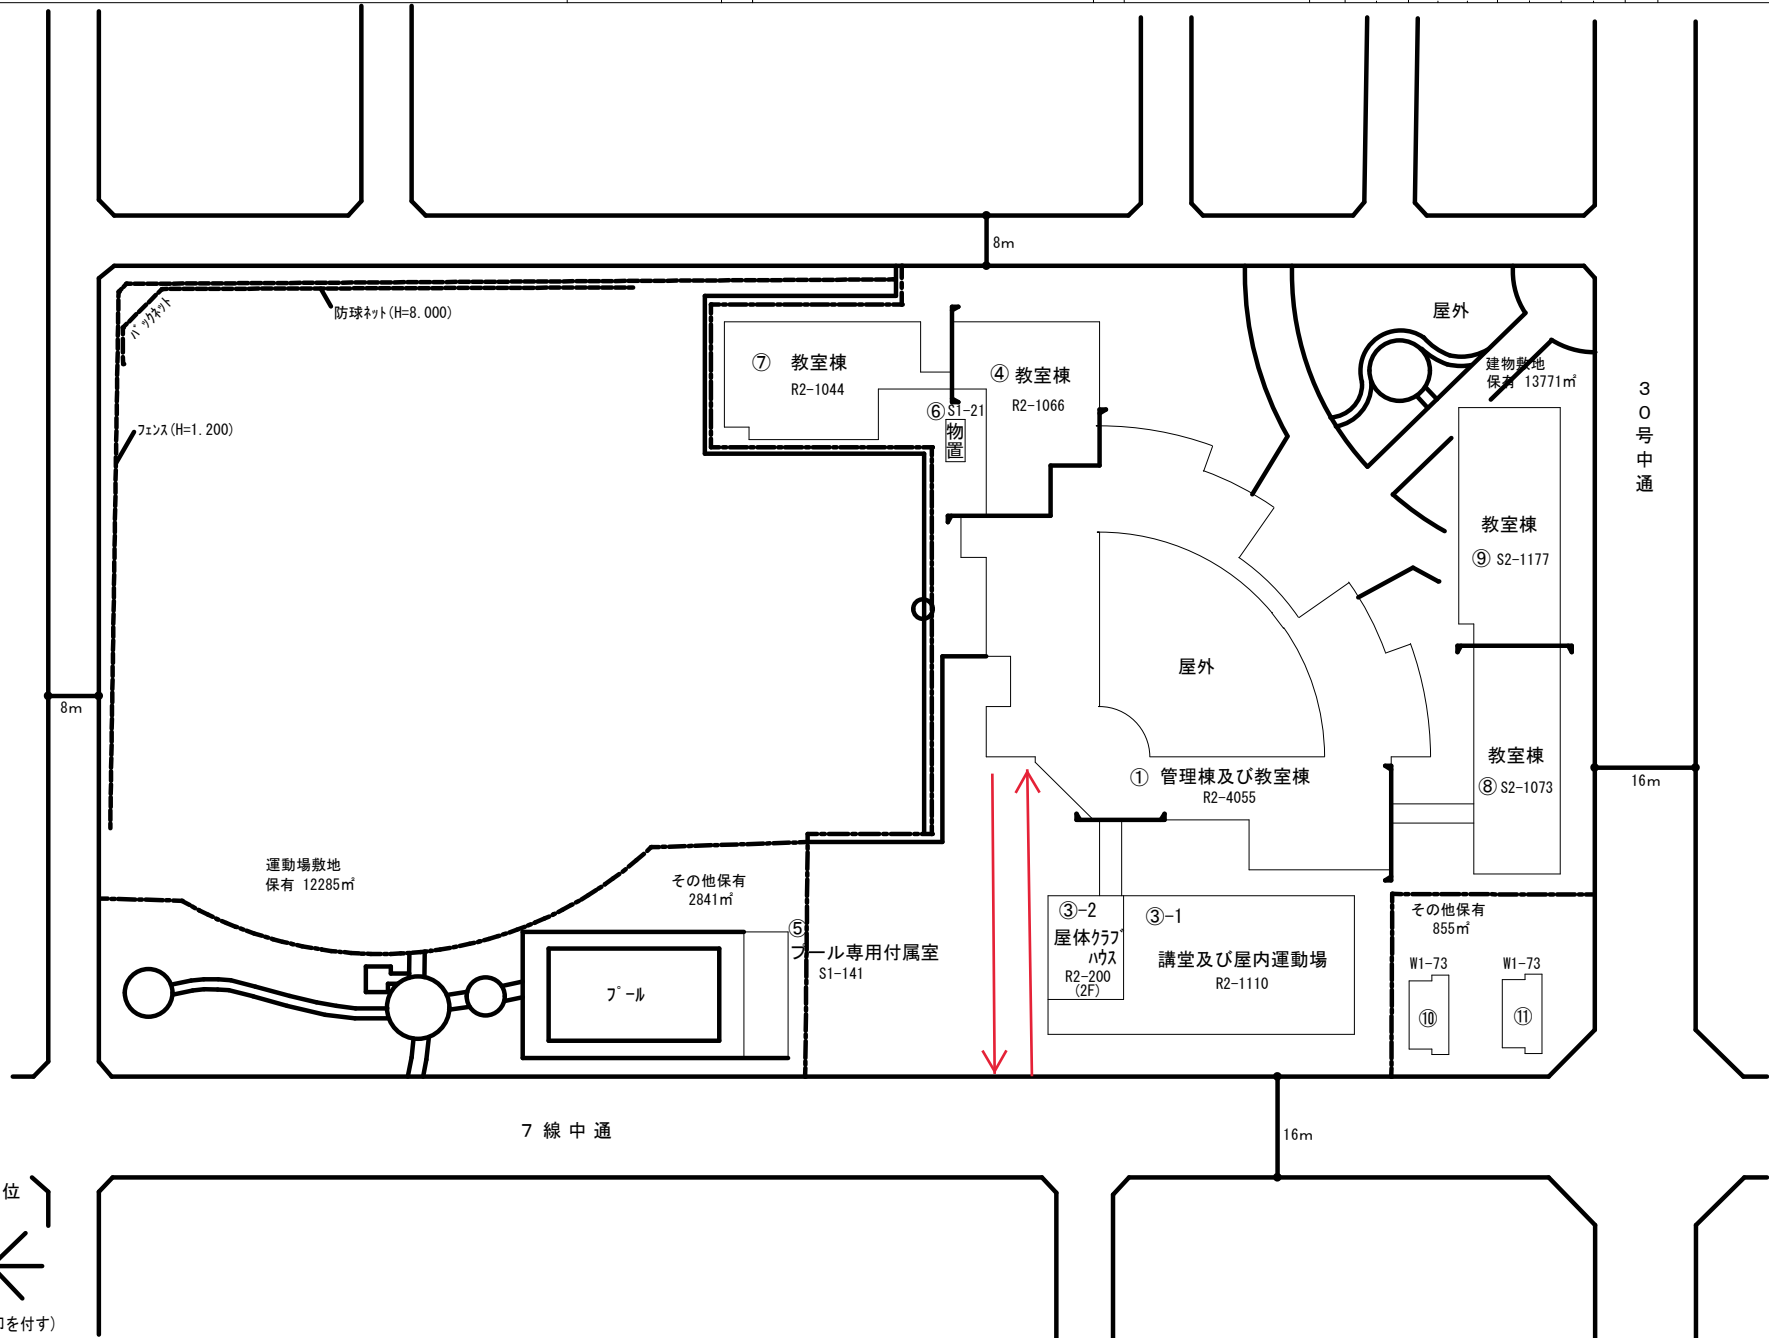

(令和 6 年度)

施設の配置図

縮尺

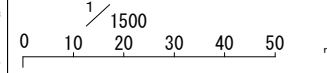

学校名

北陽小学校

調査番号

(都道府県) (市町村) (学 校) 整理番号

012242981 349


凡 例

建 物

- 未 未とりこわし建物
- 危 危険建物
- 借 借用建物
- 一時 一時使用建物
- 屋外 屋外教育環境整備事業によるもの
- 屋外運動場

建物以外の工作物


- 自転車置場
- 門 門 柱
- 倉 倉 庫

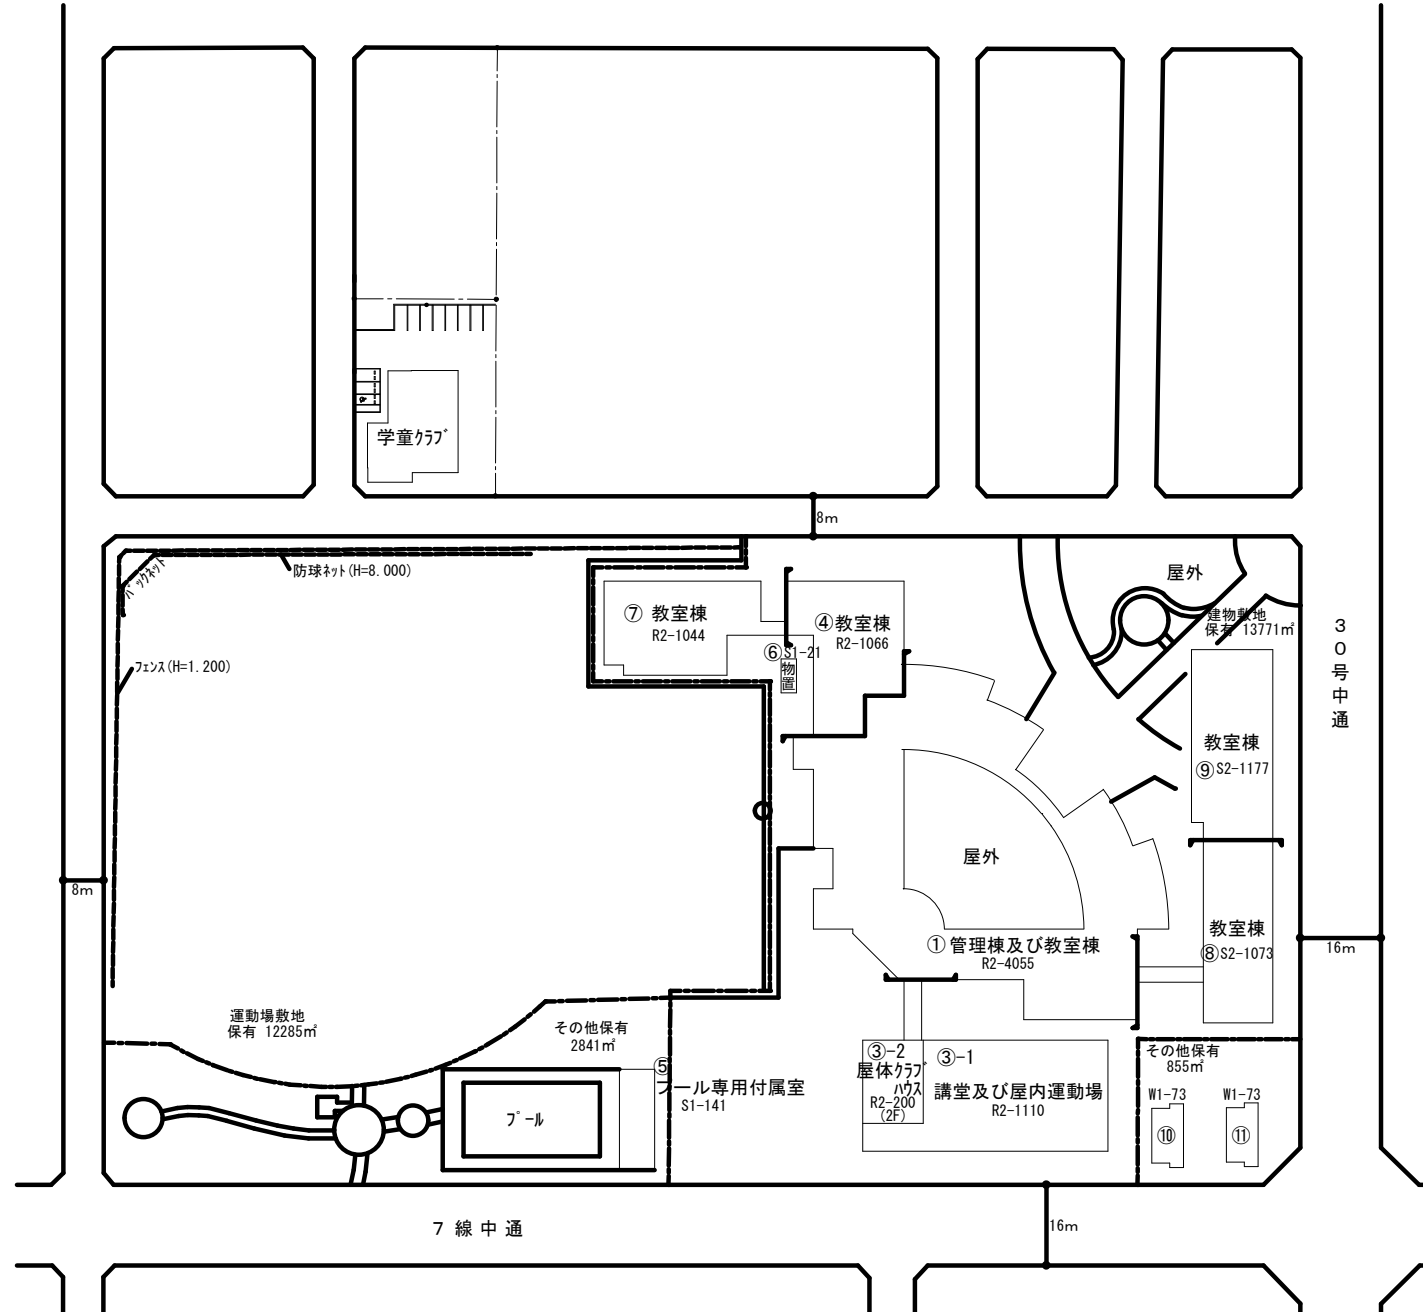

5mm方眼

(令和 6 年度)

平面図	縮尺	1/800	0	10	20	30	メートル	学校名	北陽小学校	調査番号	(都道府県)	(市町村)	(学 校)	整理番号
										012242981				349-1

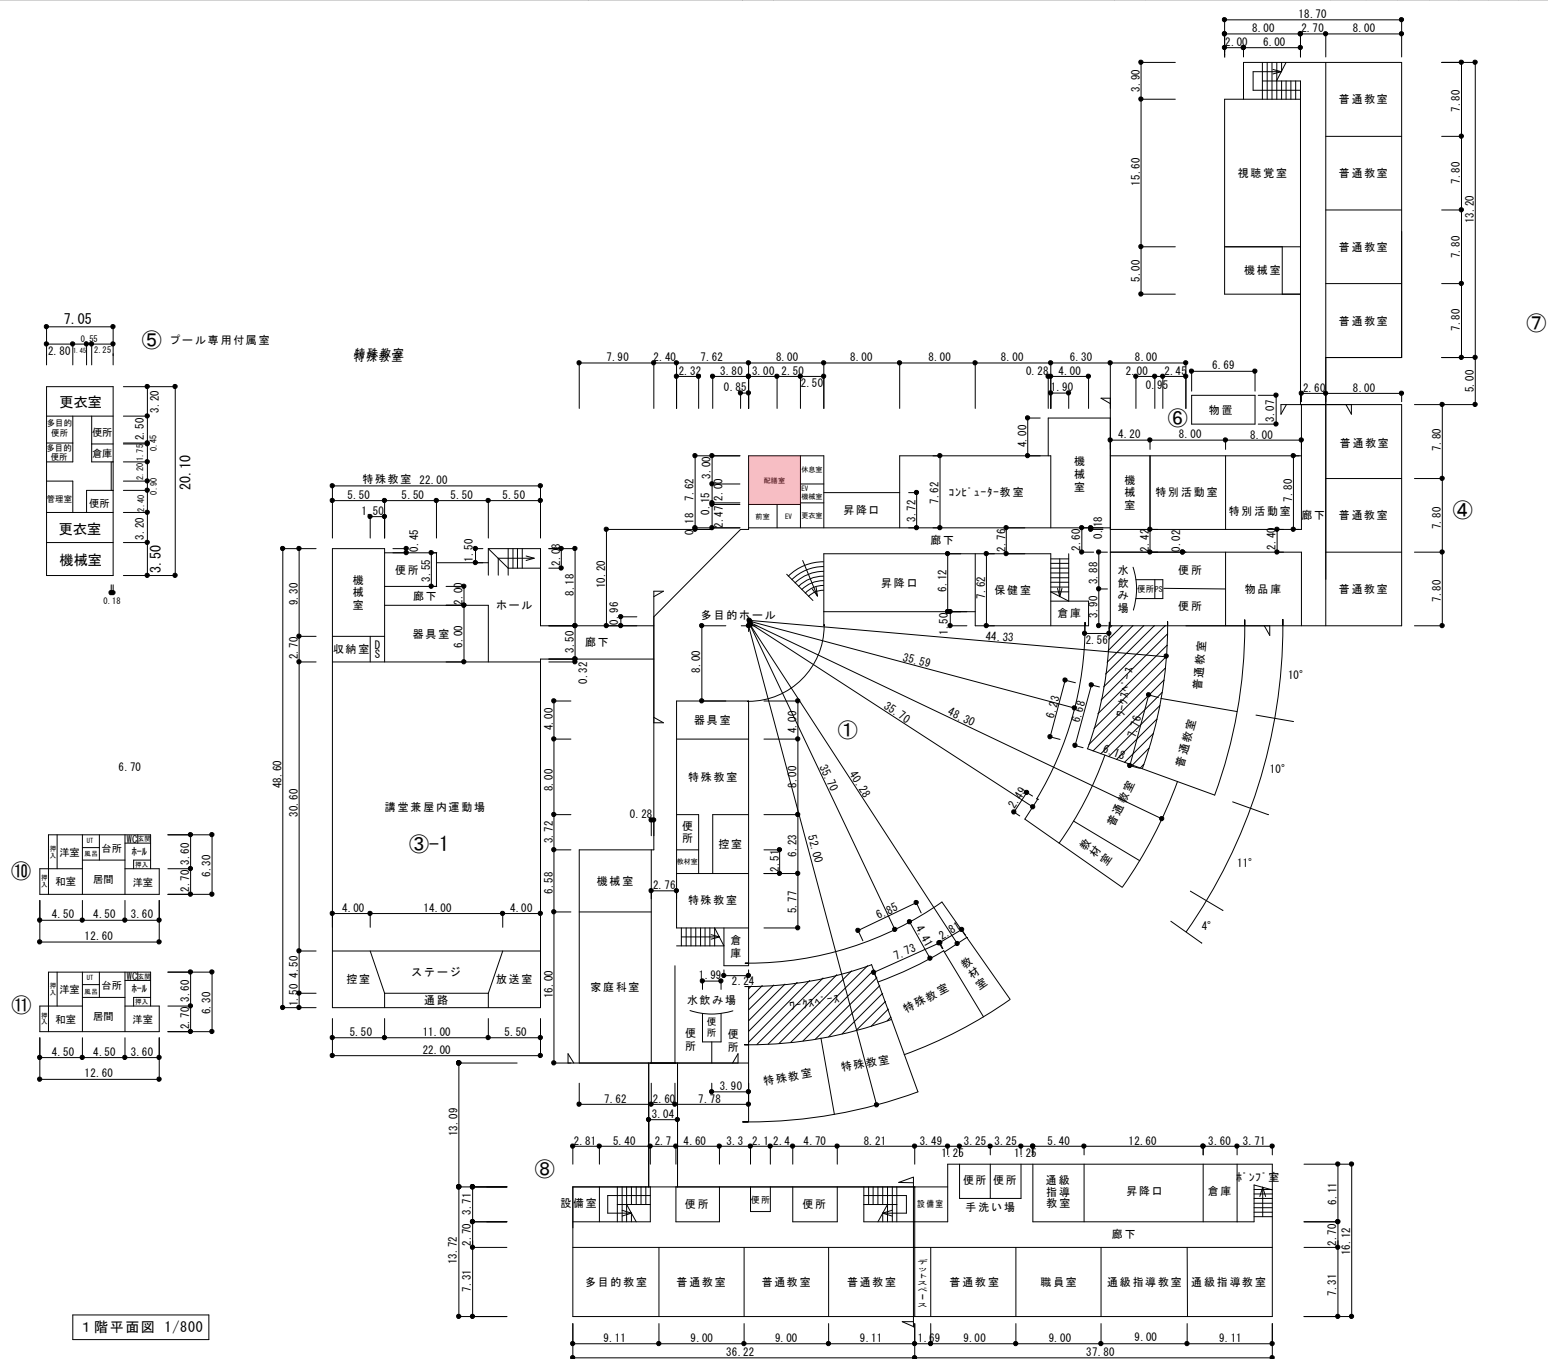

(令和 6 年度)

平面図

縮尺

1/800

0 10 20 30

学校名

北陽小学校

調査番号

(都道府県) 01

(市町村) 224

(学校) 2981

整理番号

349-2

2階平面図 1/800

⑧

⑦

通級指導教室 110㎡


7~8専用付属準備室 141㎡

機械室 238㎡

(令和 6 年度)

施設の配置図

縮尺

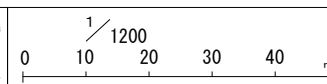

学校名

泉沢小学校

調査番号

(都道府県) 01 (市町村) 224 (学 校) 2991

整理番号

350

凡 例


建 物

- (未) 未とりこわし建物
- (危) 危険建物
- (借) 借用建物
- (一時) 一時使用建物
- (屋外) 屋外教育環境整備事業によるもの
- (ゲ) 屋外運動場


建物以外の工作物

- (自) 自転車置場
- (門) 門 柱
- (倉) 倉 庫
-

方 位

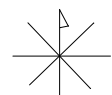

(北に矢印を付す)

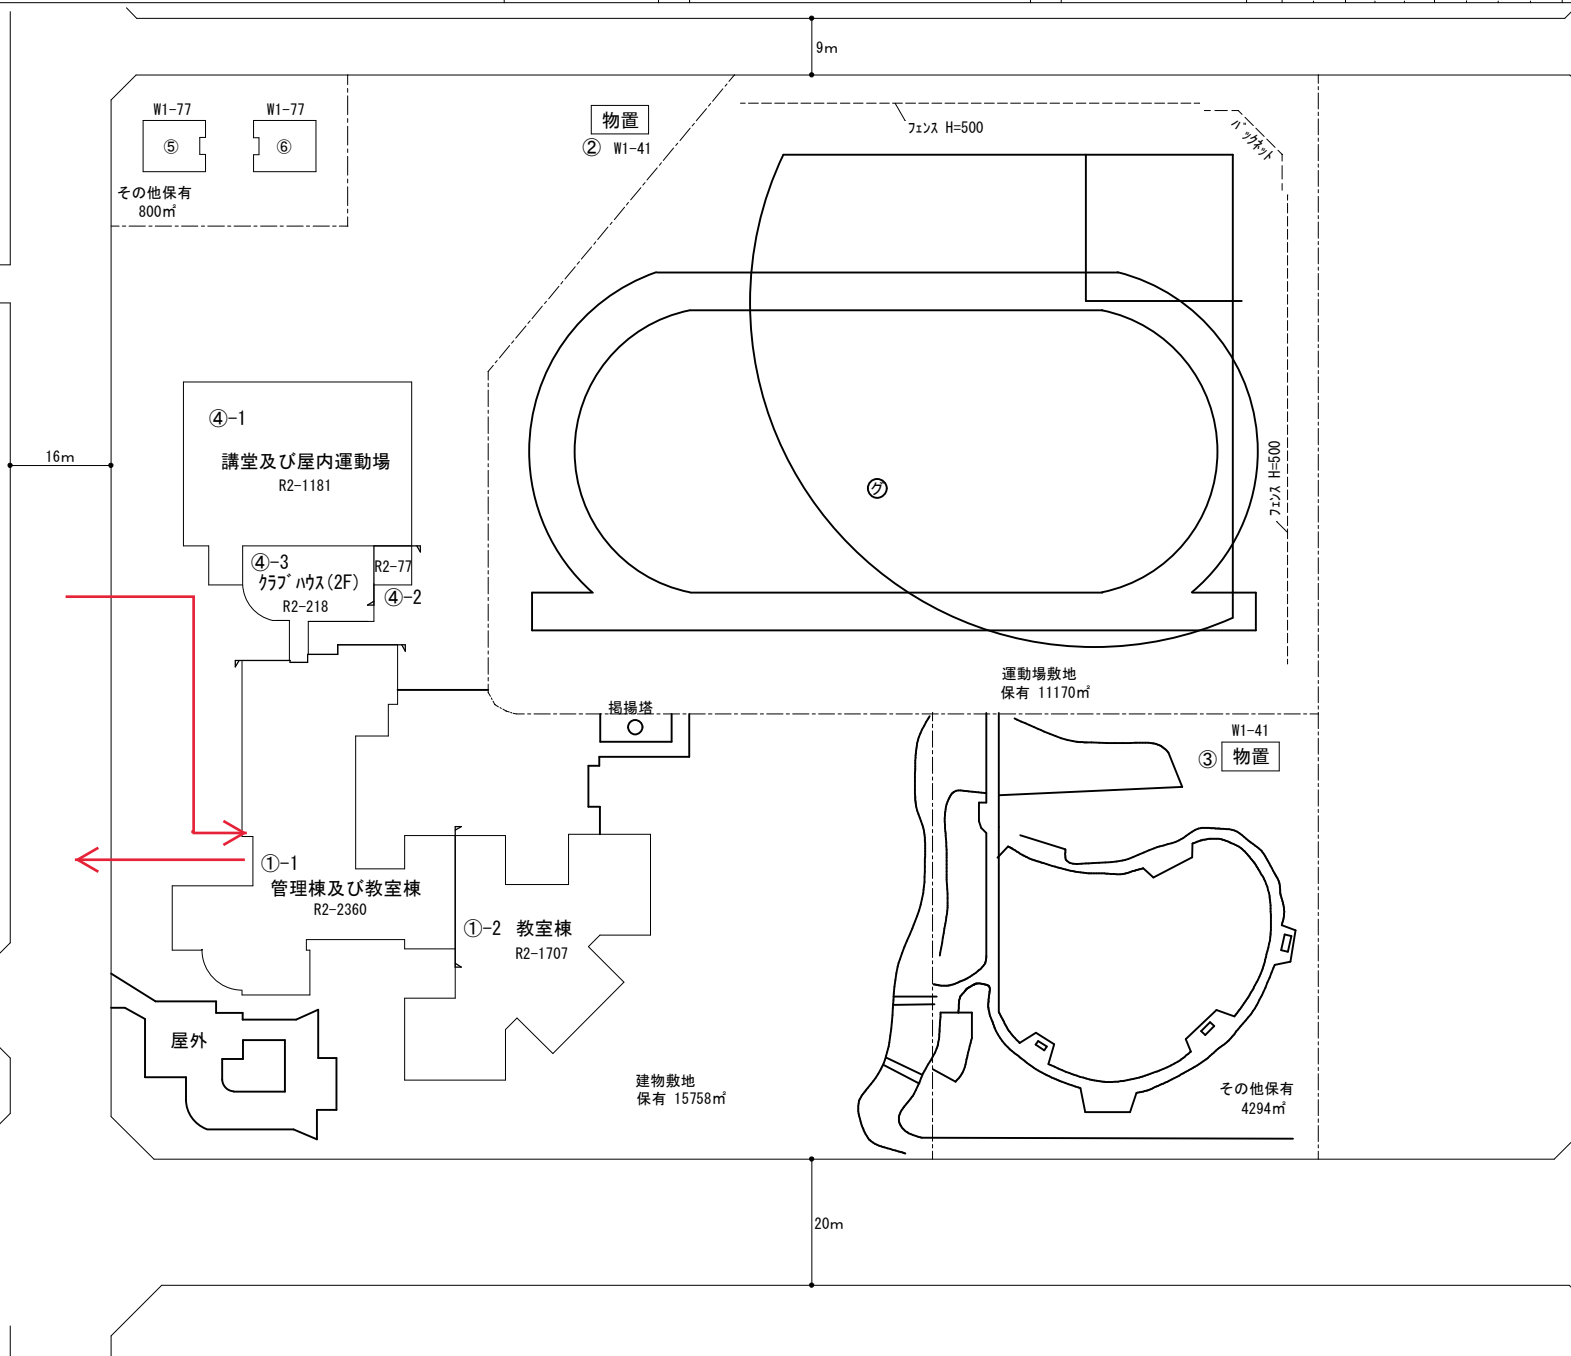

(令和 6 年度)

平面図

縮尺

1/600

学校名


泉沢小学校

調査番号

(都道府県) (市町村) (学校) 012242291

整理番号


350-1

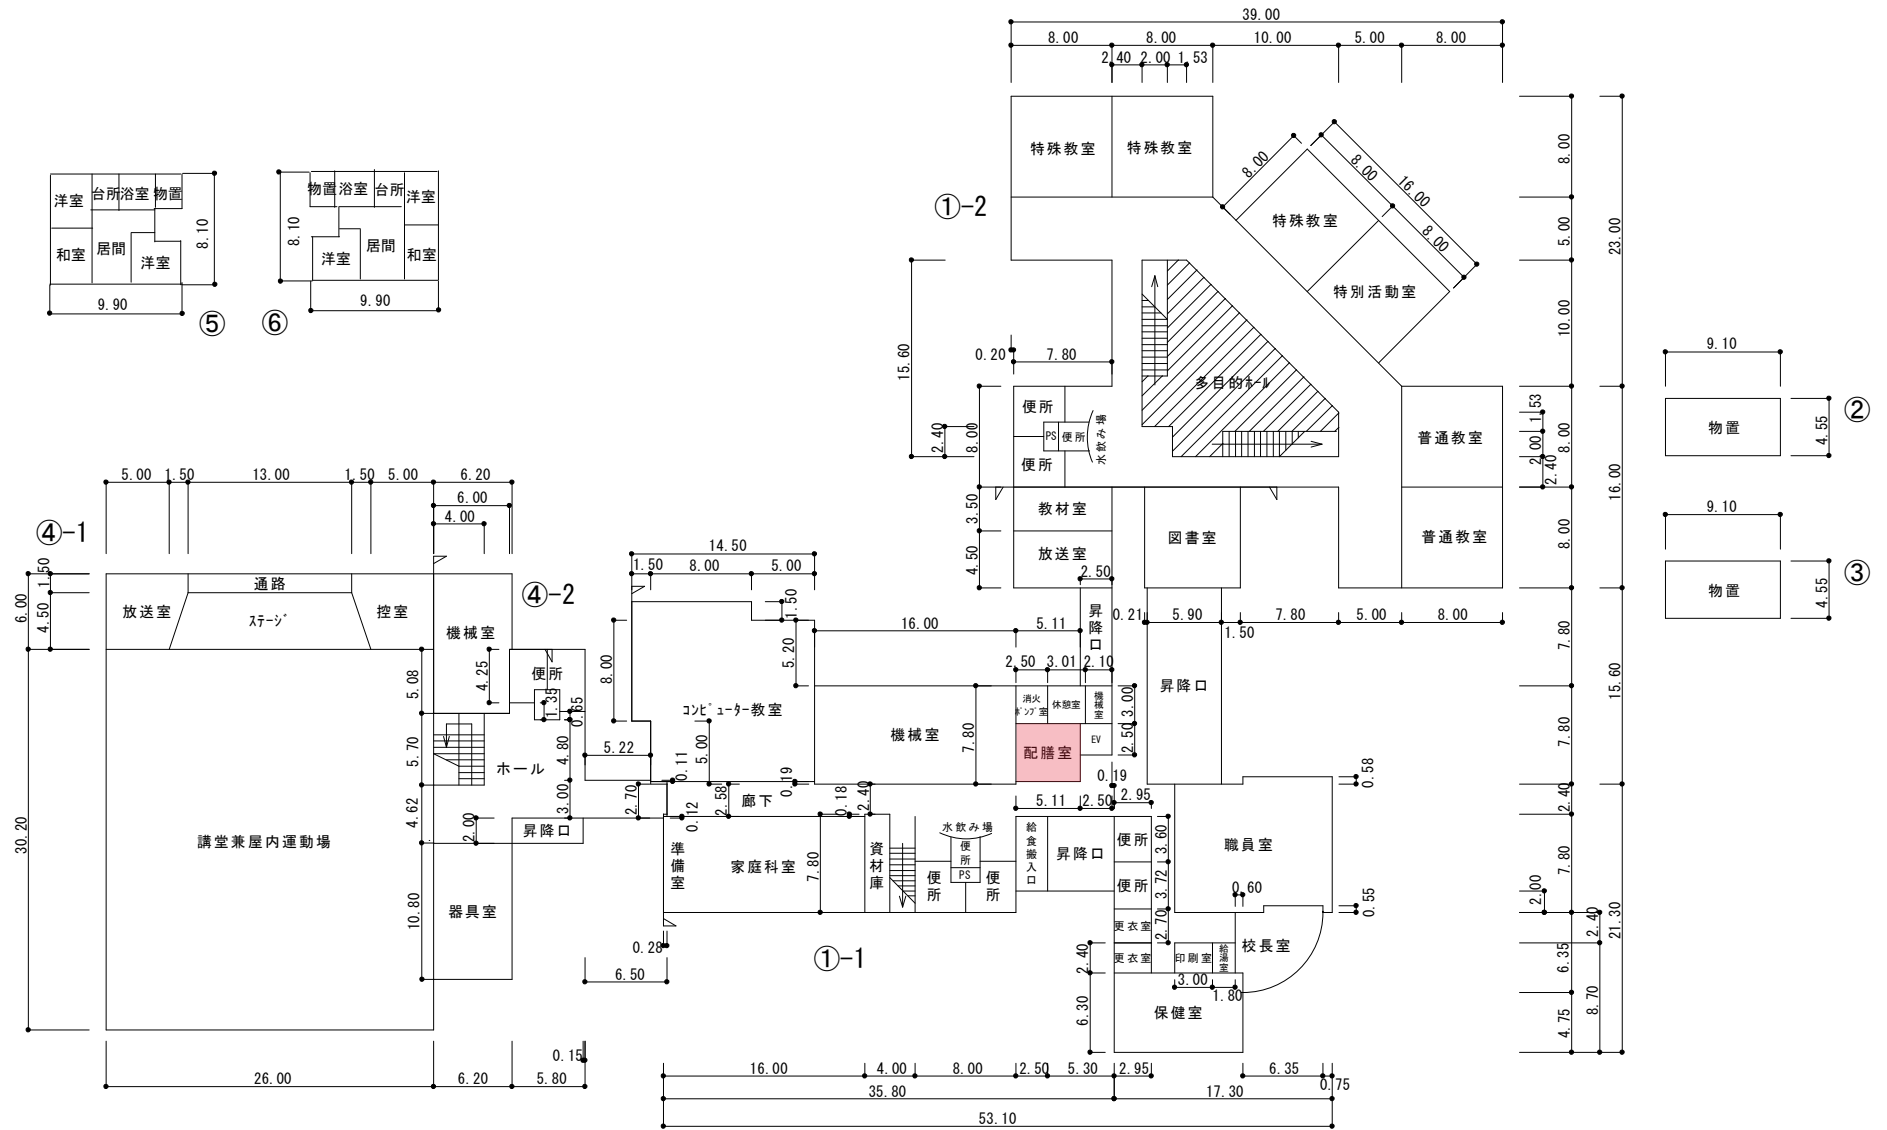

1 階平面図 1/600

機械室 125㎡
77㎡

平 面 図	縮 尺		学 校 名	泉 沢 小 学 校	調 査 番 号	(都道府県)	(市町村)	(学 校)	整 理 番 号	350-2
						0	1	2		

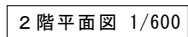


5 mm方眼

(令和 6 年度)

施設の配置図

縮尺

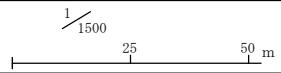

学校名

千歳市立みどり台小学校

調査番号


〈都道府県〉			〈市町村〉			〈学 校〉			整理番号
0	1	2	2	4	3	0	6	1	

351

凡 例

建 物

- 未 未とりこわし建物
- 危 危険建物
- 借 借用建物
- 一時 一時使用建物
- 屋外 屋外教育環境整備事業によるもの
- グ 屋外運動場

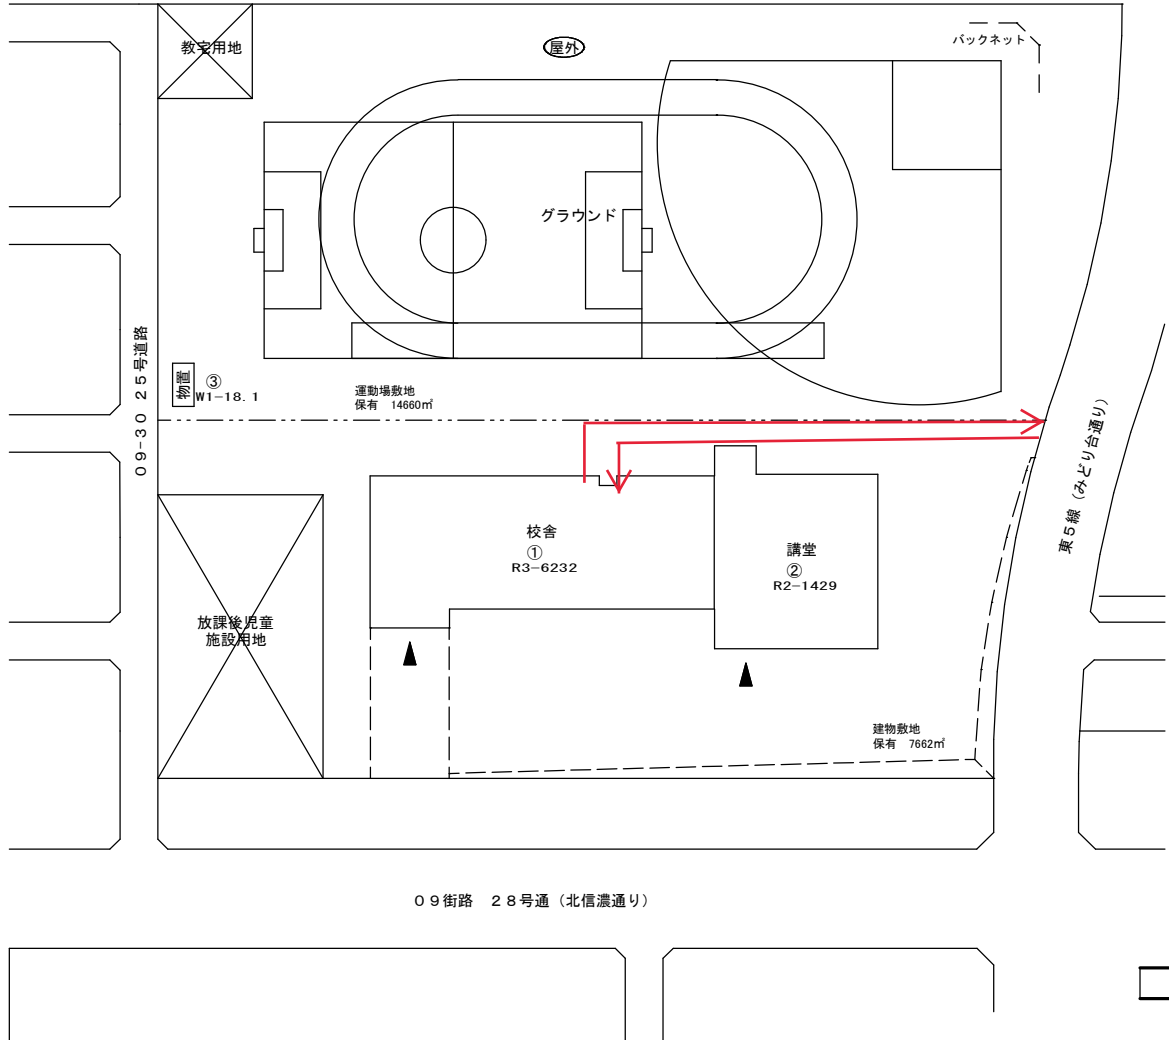

配置図 1/1500

(令和 6 年度)

平面図

縮尺

1/600

10 20 m

学校名

千歳市立みどり台小学校

調査番号

0 1 2 2 4 3 0 6 1




(都道府県)

(市町村)

(学 校)

整理番号

351-1

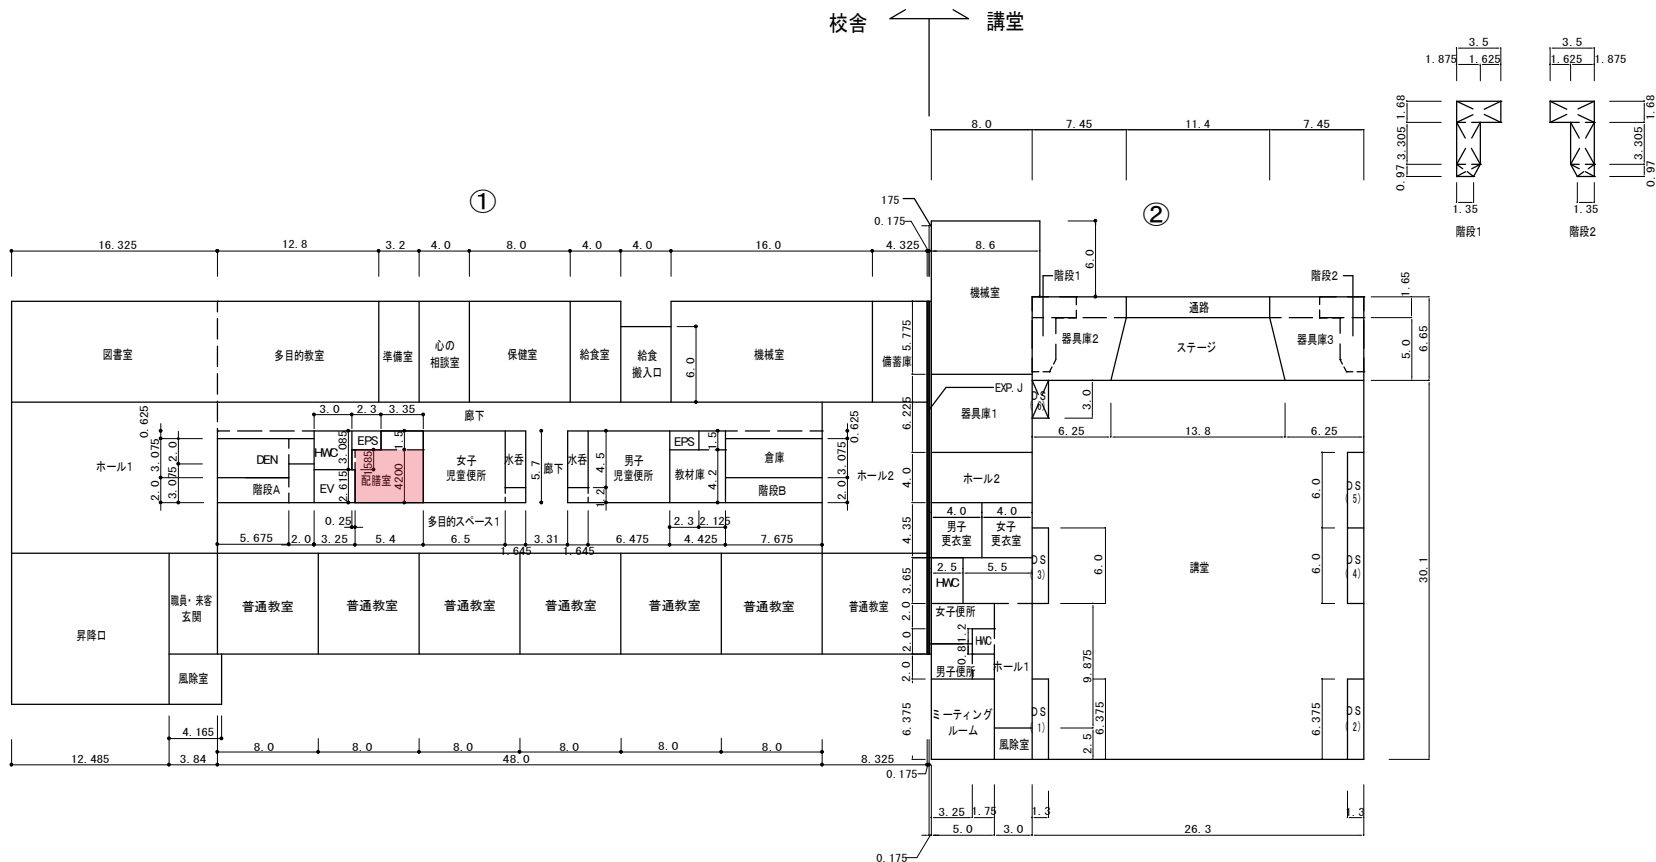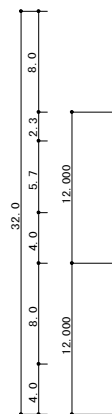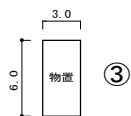

機械室 128㎡
97㎡
備蓄倉庫 35㎡

1 階平面図 1/600

(令和 6 年度)

平面図

縮尺

1/600

10 20 m

学校名

千歳市立みどり台小学校

調査番号

(都道府県)


(市町村)

(学 校)

整理番号

0 1 2 2 4 3 0 6 1

351-2

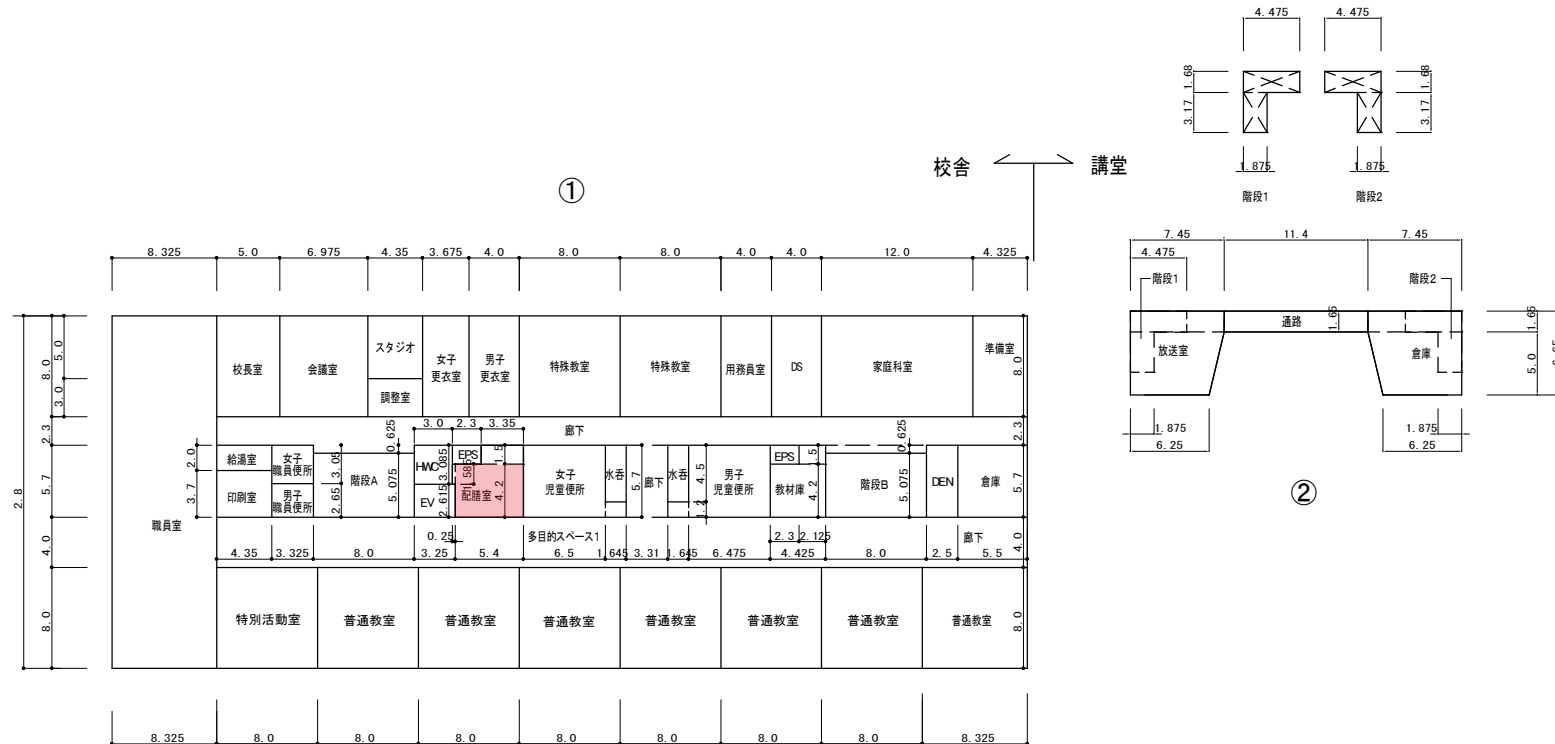


2階平面図 1/600

(令和 6 年度)

平面図

縮尺

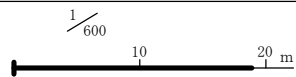


学校名

千歳市立みどり台小学校

調査番号

(都道府県)		(市町村)			(学 校)				整理番号
0	1	2	2	4	3	0	6	1	

351-3

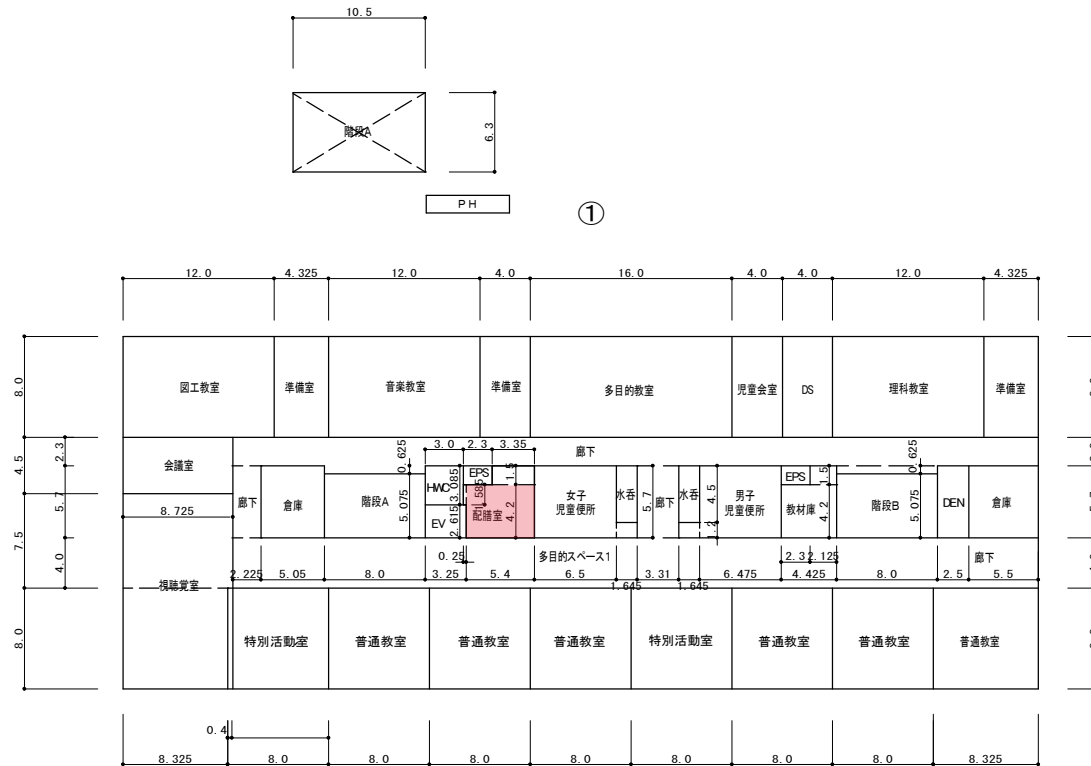

3階求積図

3階平面図 1/600

(令和 6 年度)

施設の配置図	縮尺	1 1200 0 10 20 30 40 m	学校名	千歳中学校	調査番号	(都道府県)	(市町村)	(学 校)	整理番号	352
					012243966					


凡 例

建 物

- ⑥ 未とりこわし建物
- ⑦ 危険建物
- ⑧ 借用建物
- ⑨ 一時使用建物
- ⑩ 屋外教育環境整備事業によるもの
- ⑪ 屋外運動場

建物以外の工作物


- ⑫ 自転車置場
- ⑬ 門 柱
- ⑭ 倉 庫
-

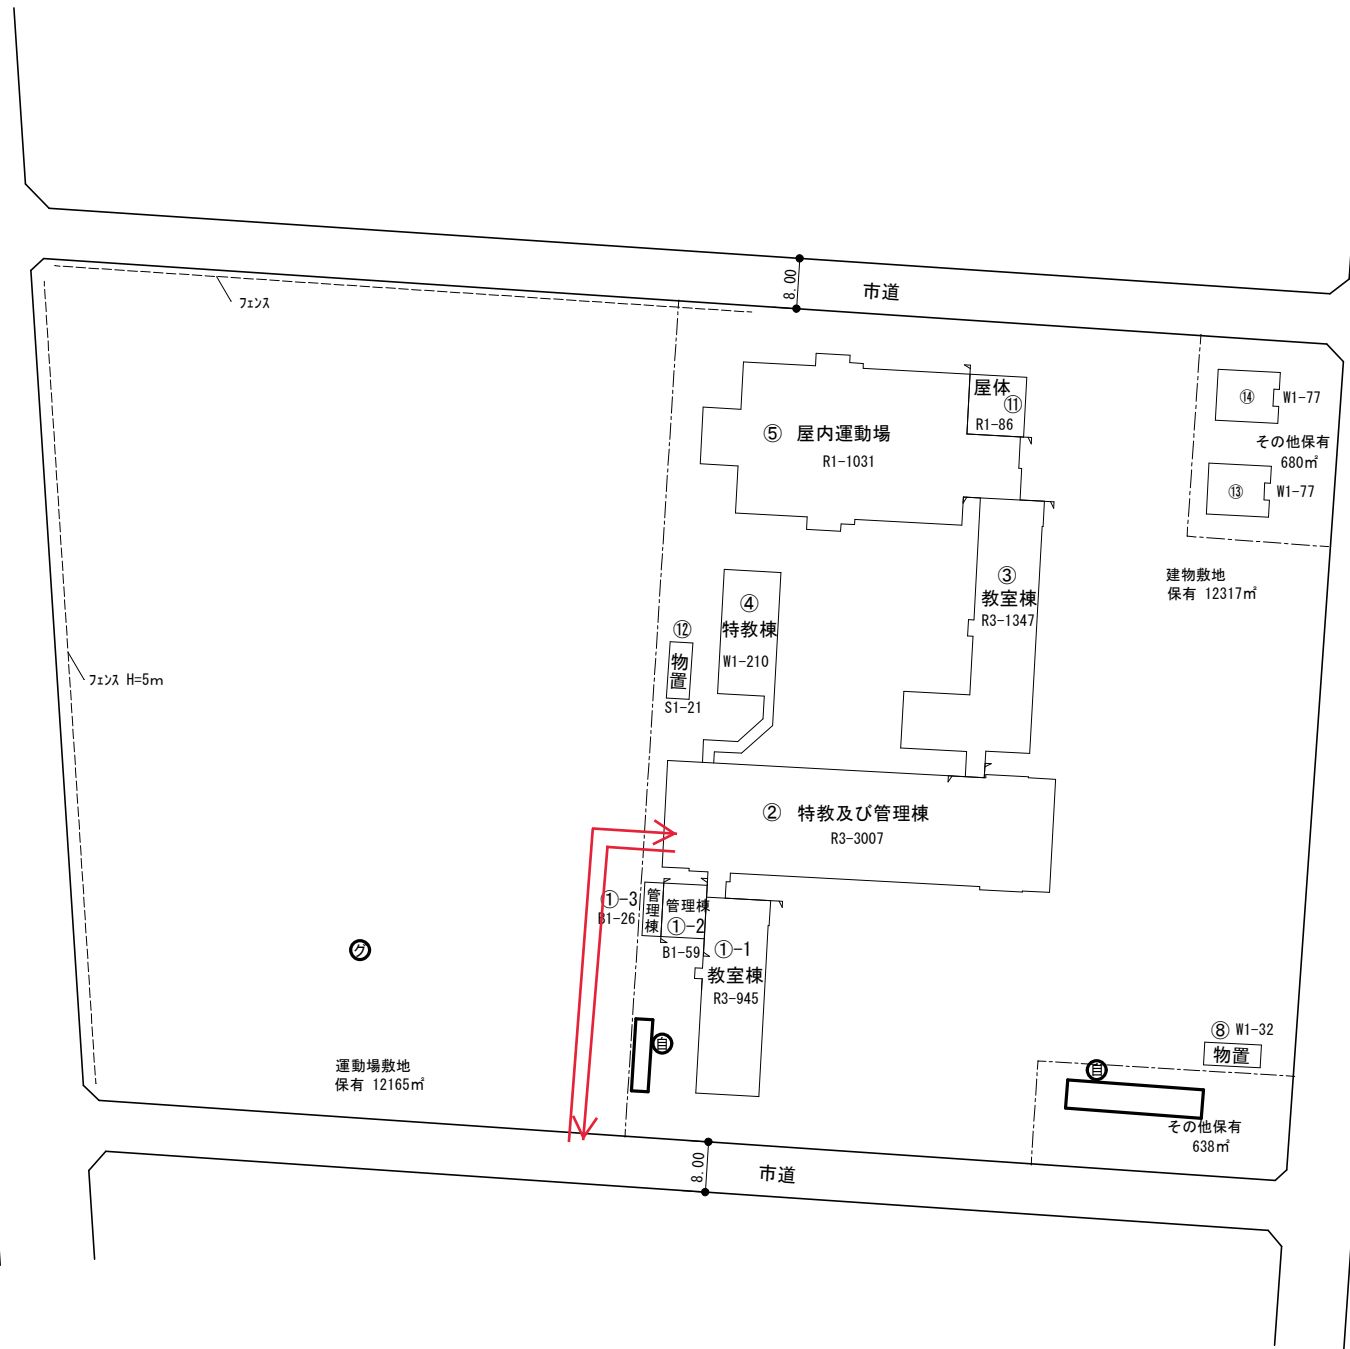

(令和 6 年度)

平面図

縮尺

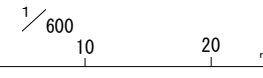

学校名


千歳中学校

調査番号

(都道府県) 01 (市町村) 2243 (学 校) 966

整理番号

352-1

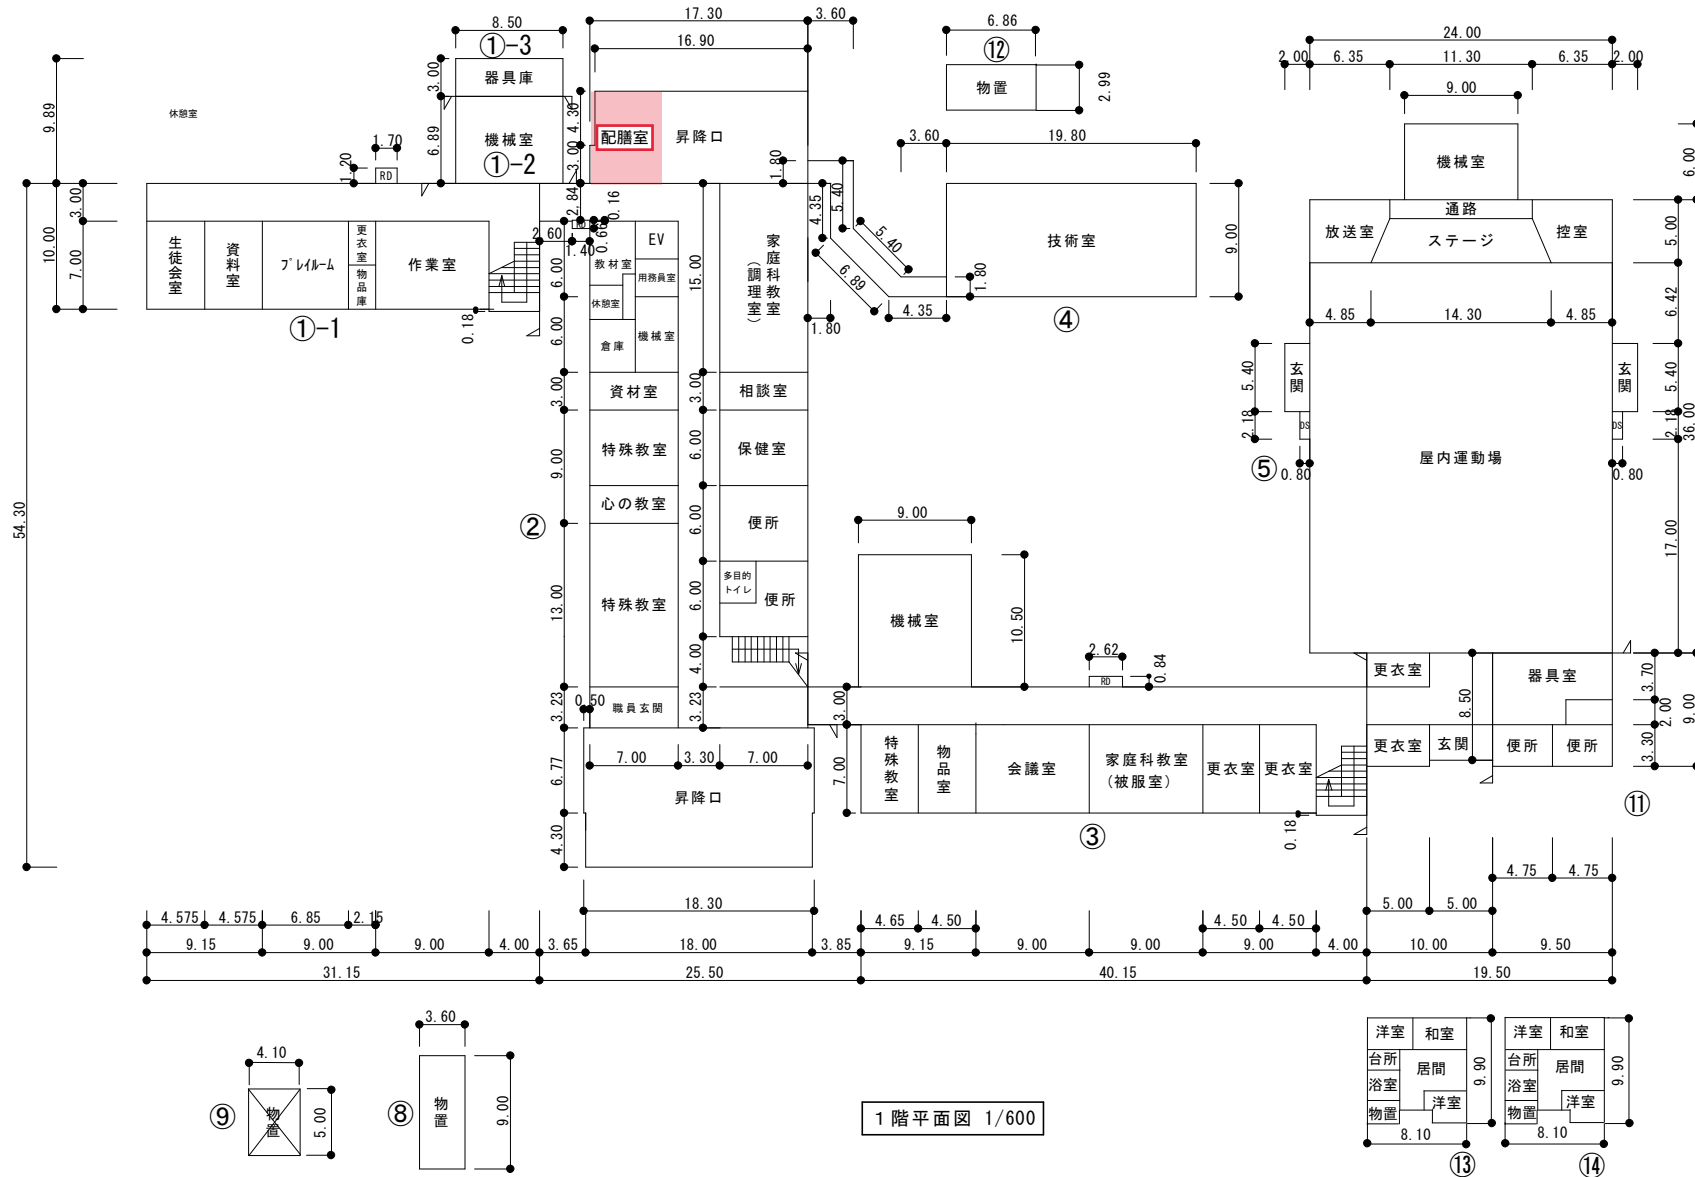

(令和 6 年度)

平面図

縮尺

1/600

学校名

千歳中学校

調査番号

012243966


(都道府県)

(市町村)

(学 校)

整理番号

352-2

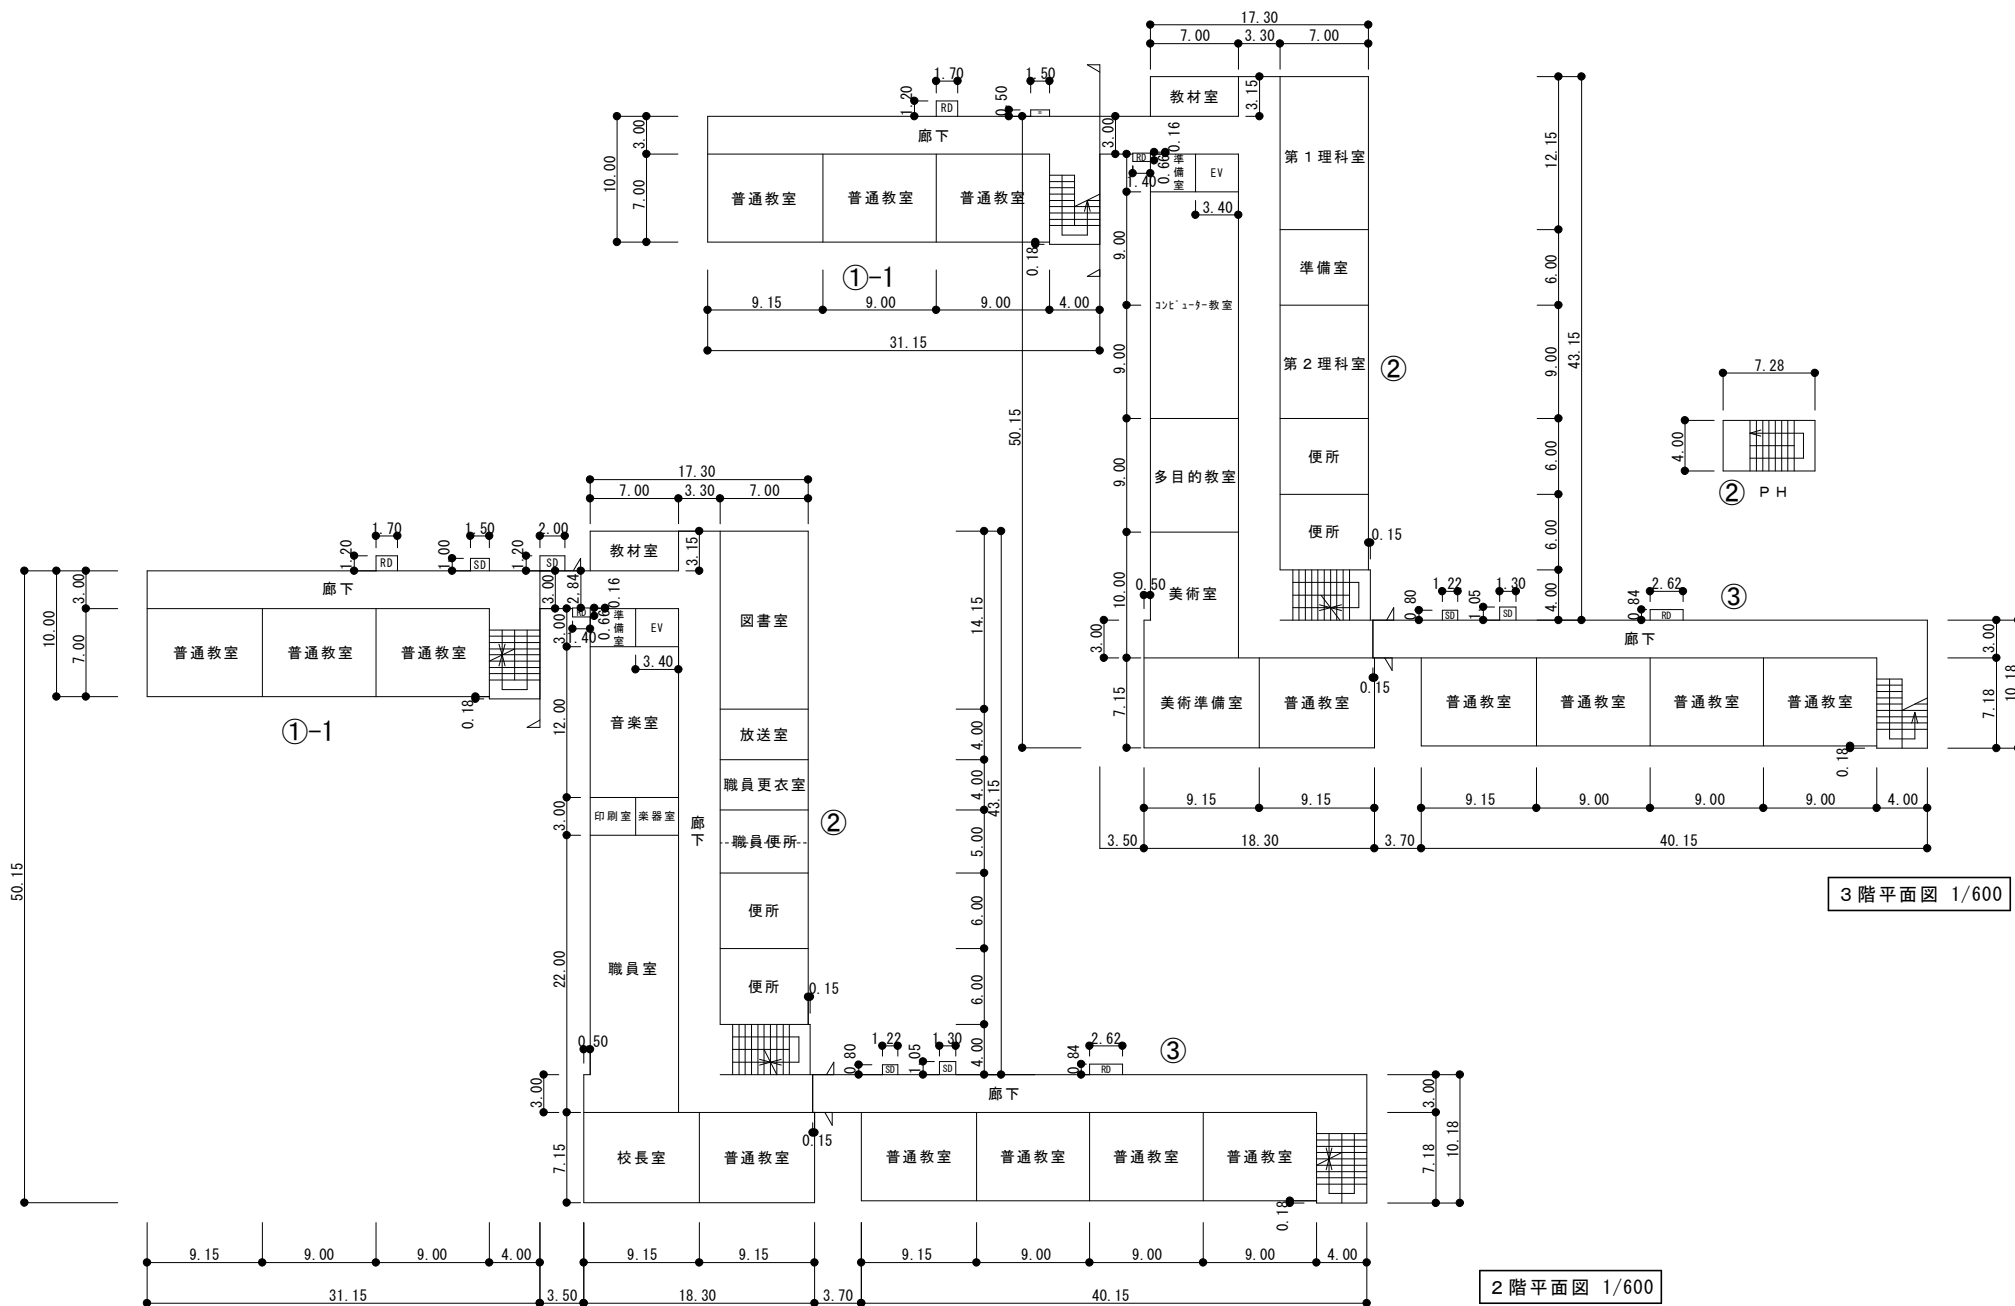

凡 例

建 物

- (未) 未とりこわし建物
(危) 危険建物
(借) 借用建物
(一時) 一時使用建物
(屋外) 屋外教育環境整備事業によるもの
(グ) 屋外運動場

建物以外の工作物

- (自) 自転車置場
(門) 門 柱
(倉) 倉 庫
○

方 位



千歳市立
北栄小学校

北進小と同様

北海道立
千歳高校

(令和 6 年度)

平面図

縮尺

1/600

学校名

北進中学校

調査番号

012243967


(都道府県)

(市町村)

(学 校)

整理番号

353-1

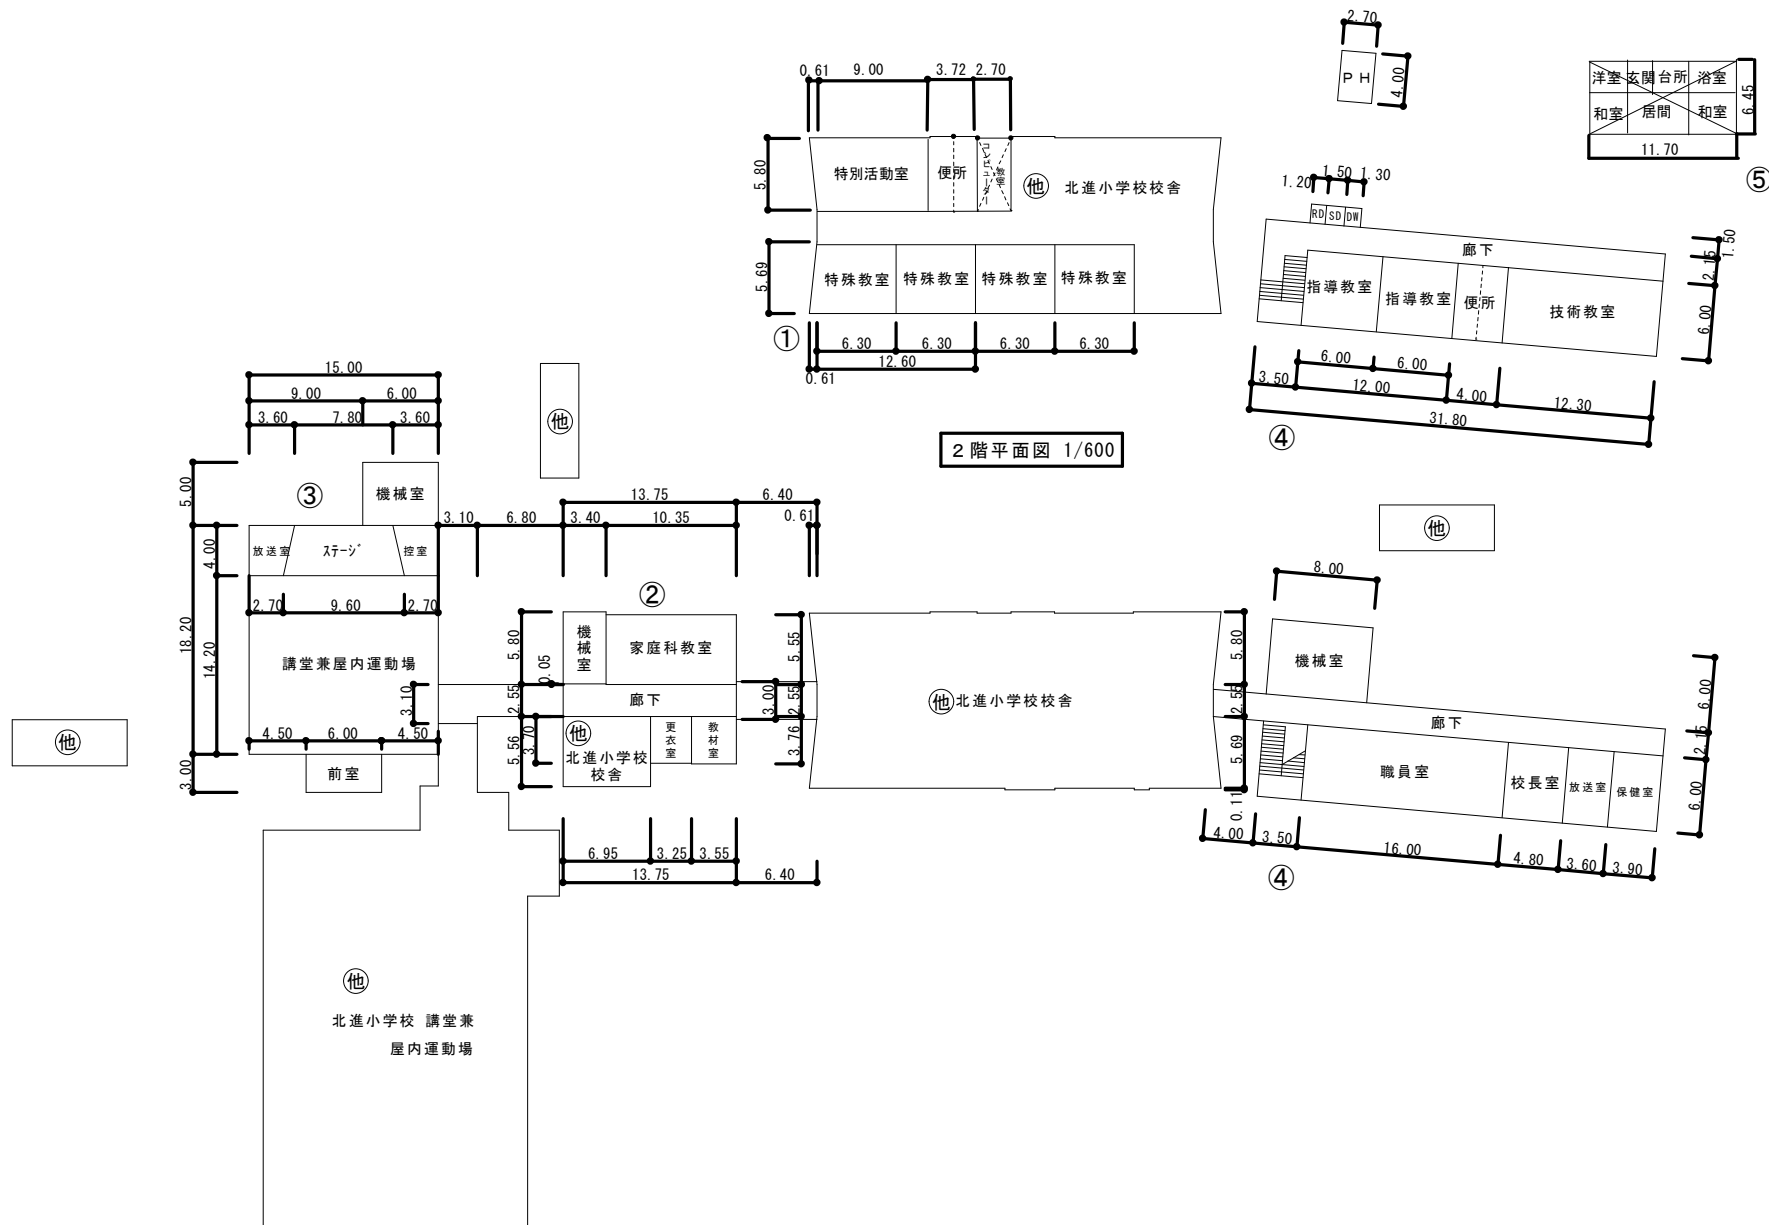

(令和 6 年度)

施設の配置図	縮尺		学校名	青葉中学校	調査番号	(都道府県)	(市町村)	(学 校)	整理番号	354
					012243968					

凡 例


建 物

- ⑩ 未とりこわし建物
- ⑨ 危険建物
- ⑧ 借用建物
- ⑦ 一時使用建物
- ⑥ 屋外教育環境整備事業によるもの
- ⑤ 屋外運動場


建物以外の工作物

- ④ 自転車置場
- ③ 門 柱
- ② 倉 庫
- ①

方 位

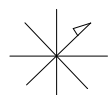

(北に矢印を付す)

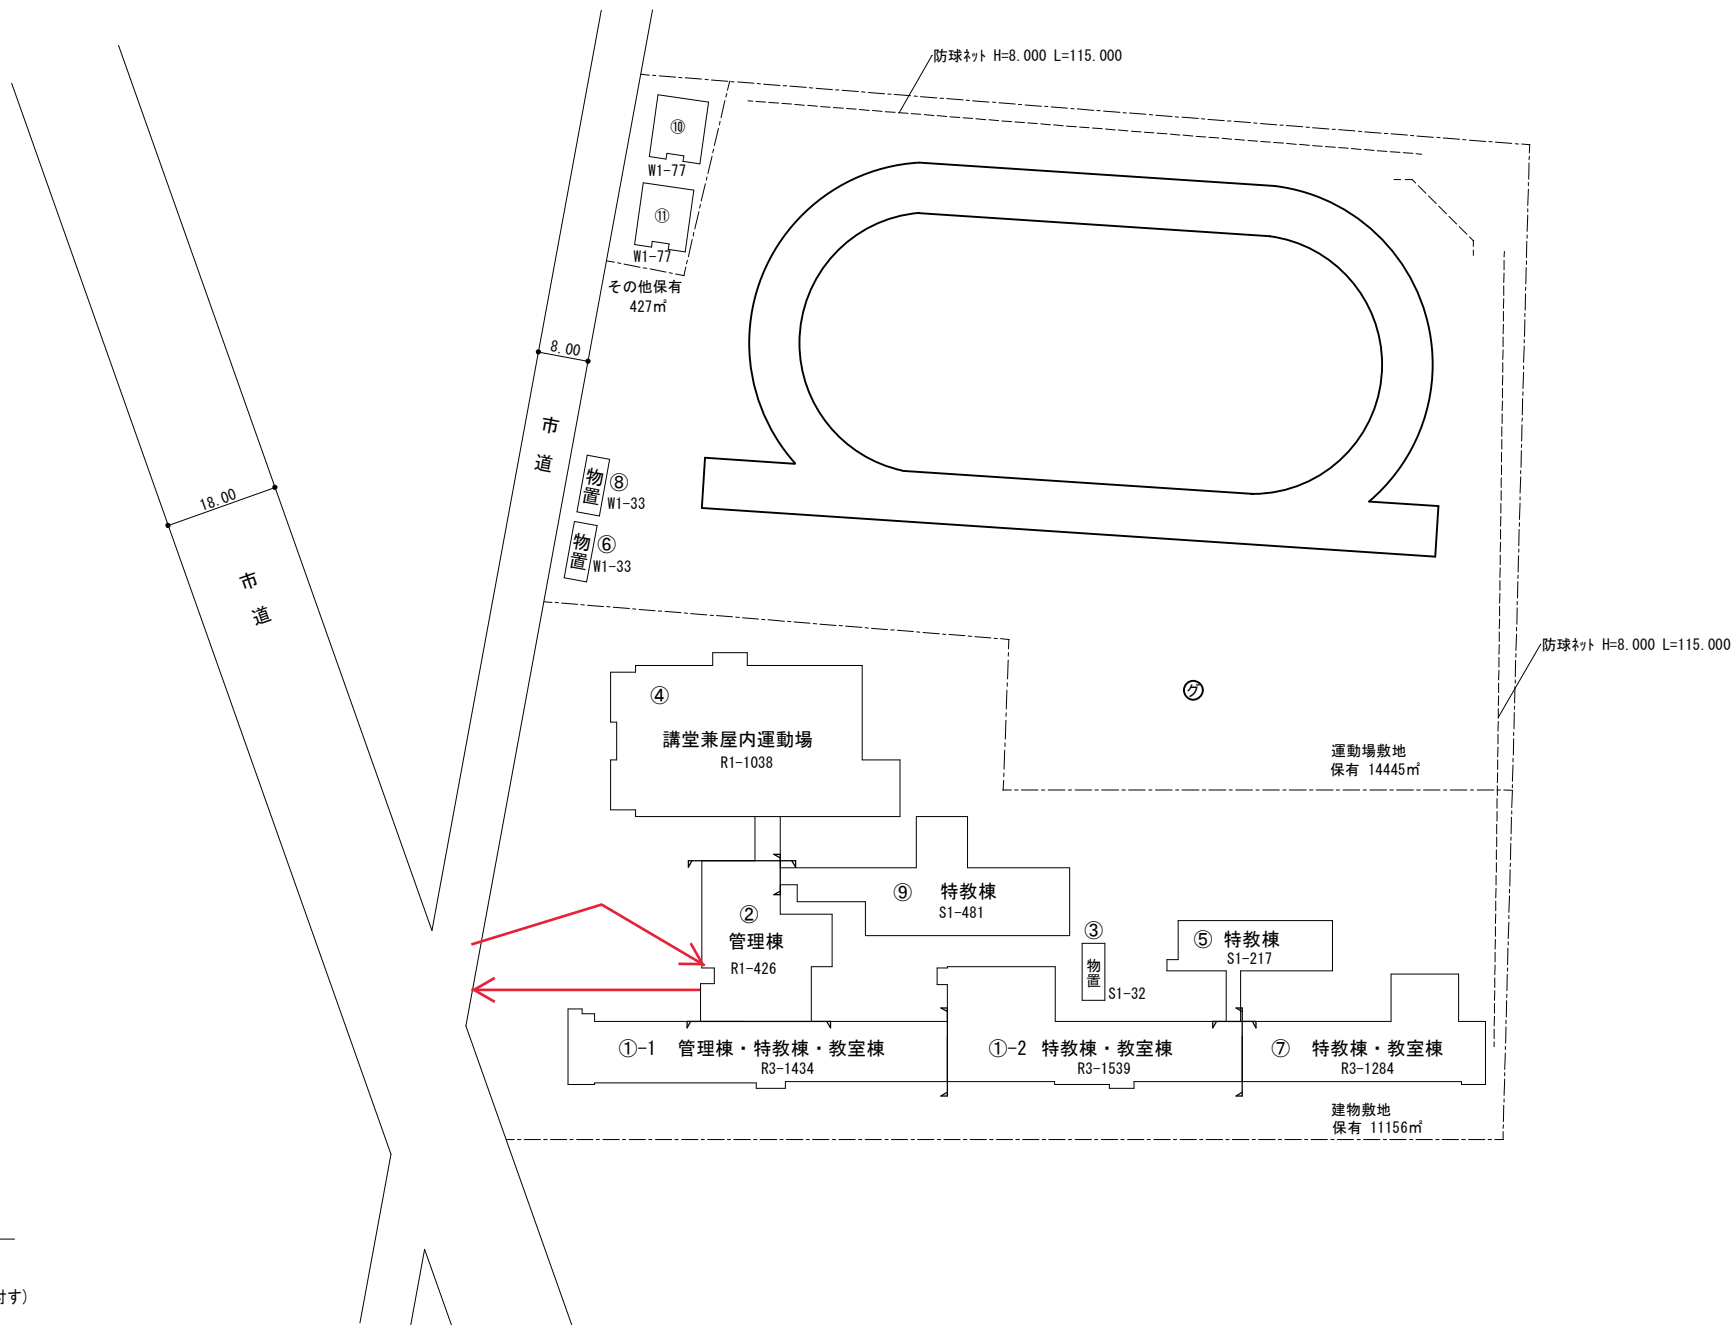

(令和 6 年度)

平面図

縮尺

1/600


学校名

青葉中学校

調査番号

(都道府県) (市町村) (学 校) 整理番号

354-1

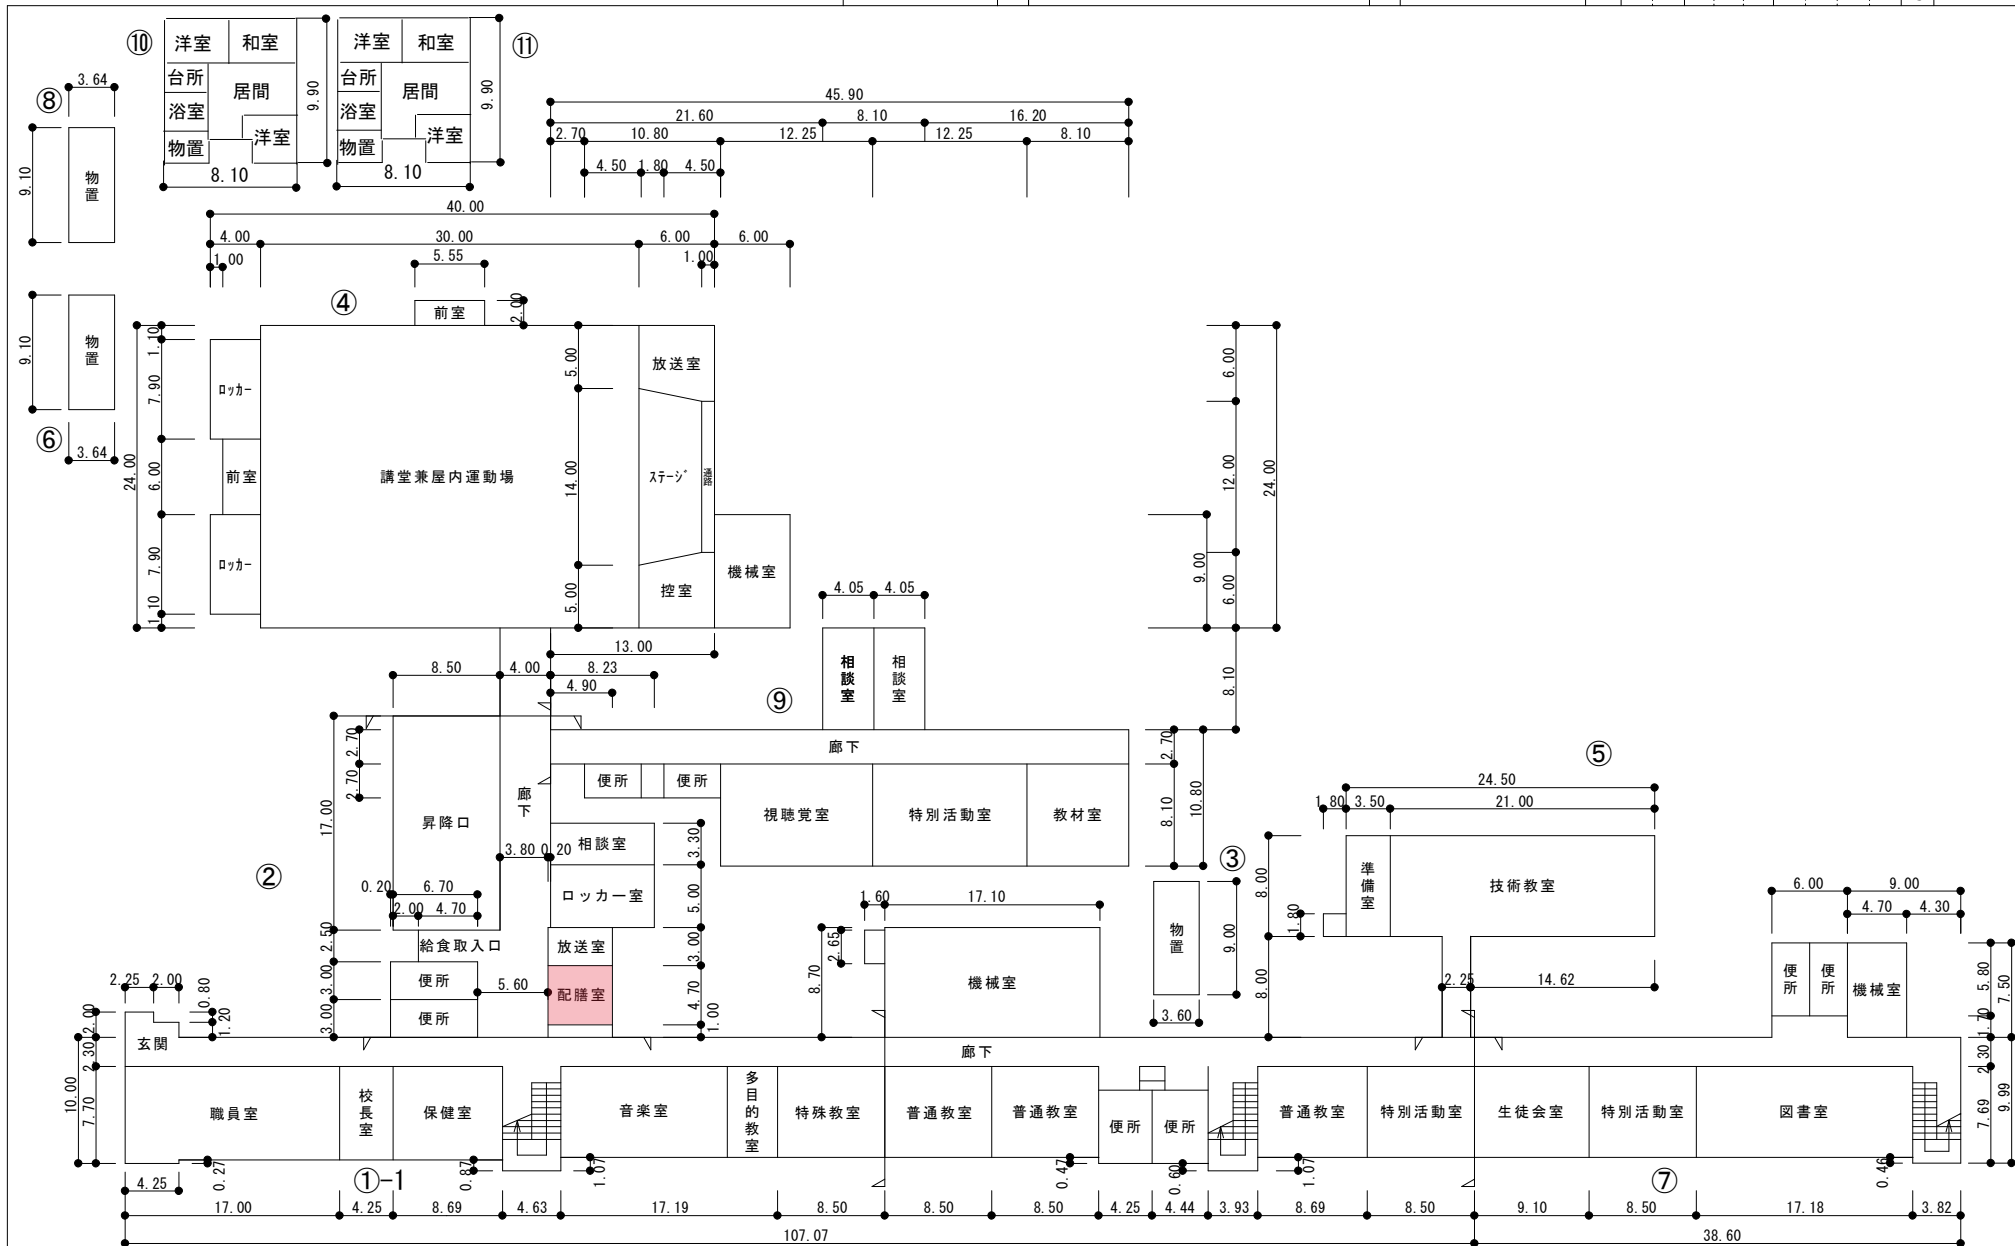

1 階平面図 1/600

機械室 208㎡
54㎡

(令和 6 年度)

平面図

縮尺

1/600

学校名

青葉中学校

調査番号


(都道府県) (市町村) (学 校)
0 1 2 2 4 3 9 6 8

整理番号


354-2

凡例

S D サブライタクト
D W タムウェーター
R D リターンタクト

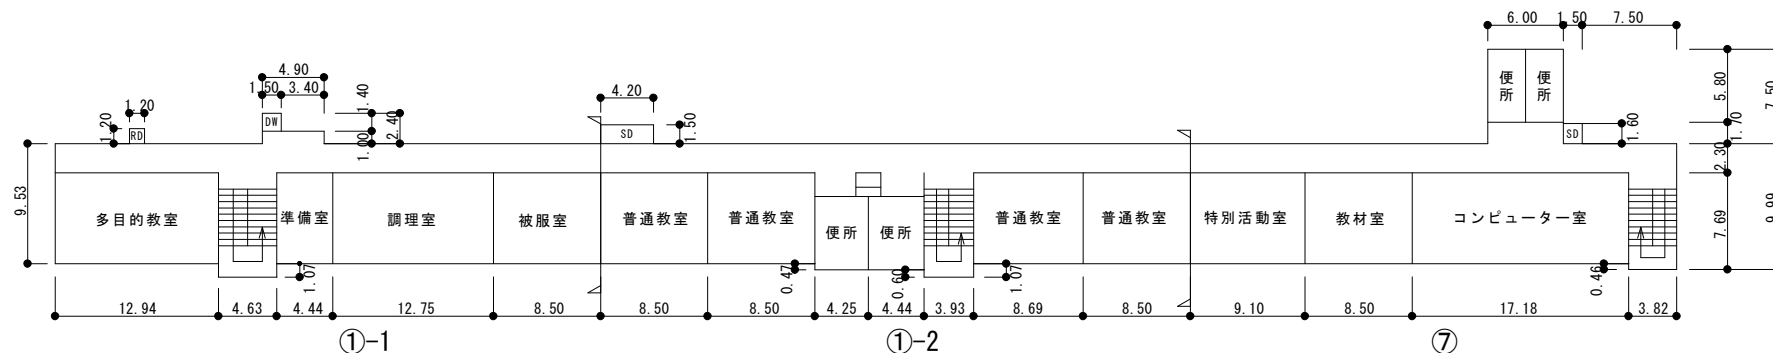

3 階平面図 1/600

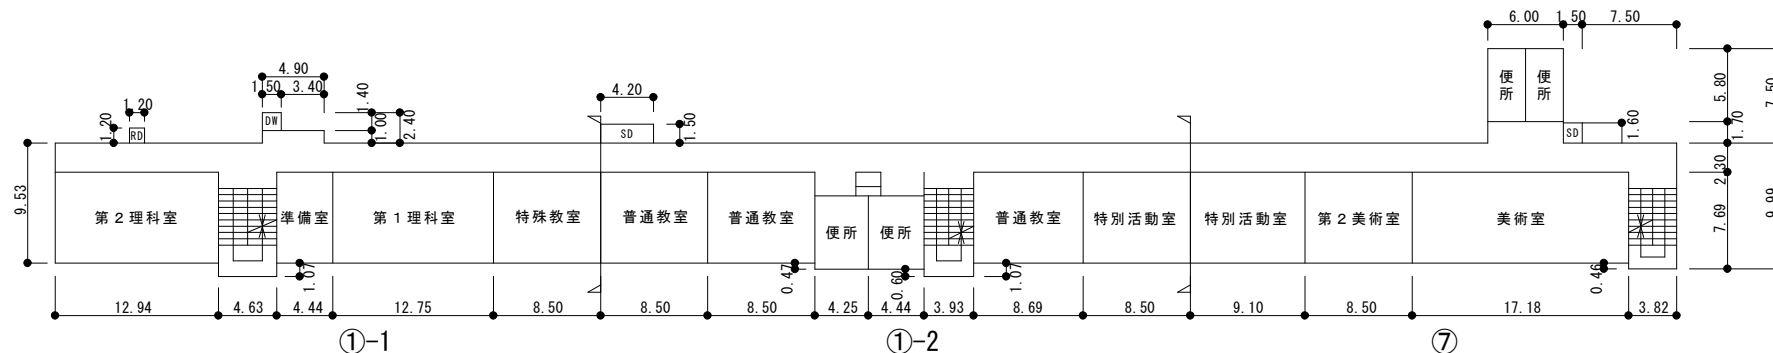


2 階平面図 1/600

(令和 6 年度)

施設の配置図

縮尺

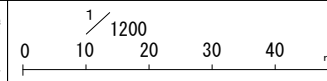

学校名

東千歳中学校

調査番号

(都道府県) 01 (市町村) 224 (学 校) 3969

整理番号

355



凡 例


建 物

- ⑩ 未とりこわし建物
- ⑨ 危険建物
- ⑧ 借用建物
- ⑦ 一時使用建物
- ⑥ 屋外教育環境整備事業によるもの
- ⑤ 屋外運動場

建物以外の工作物

- ④ 自転車置場
- ③ 門 柱
- ② 倉 庫
- ①

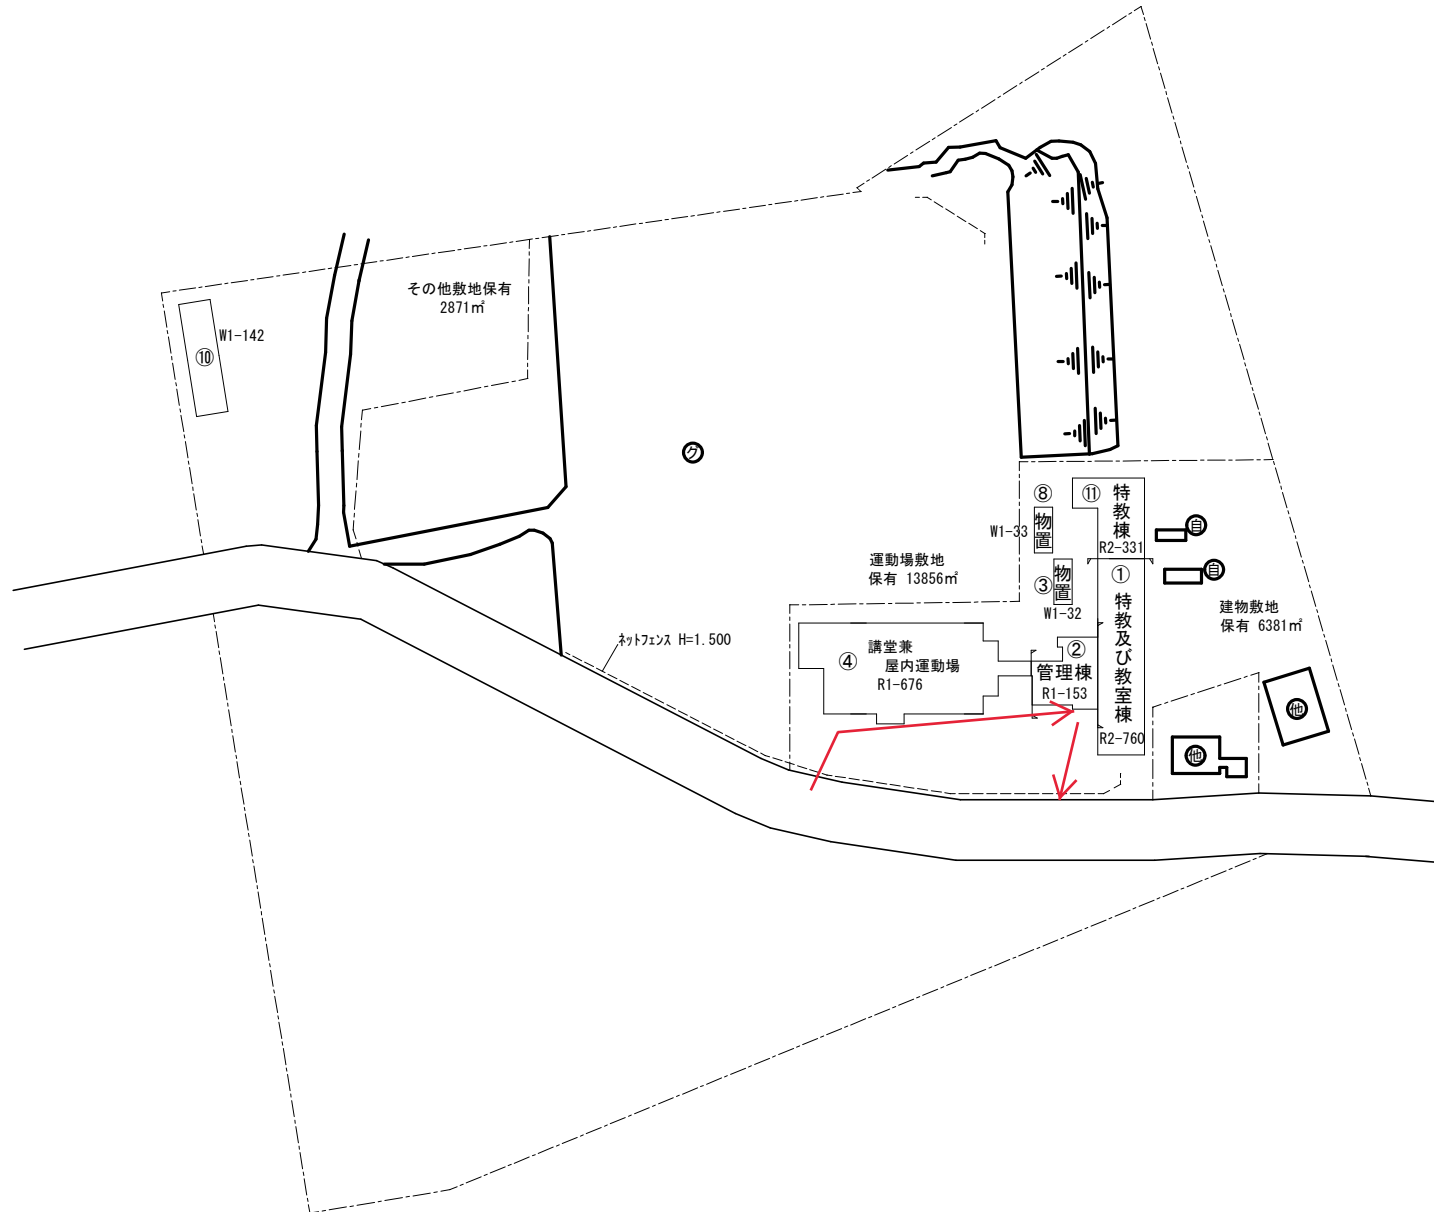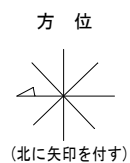


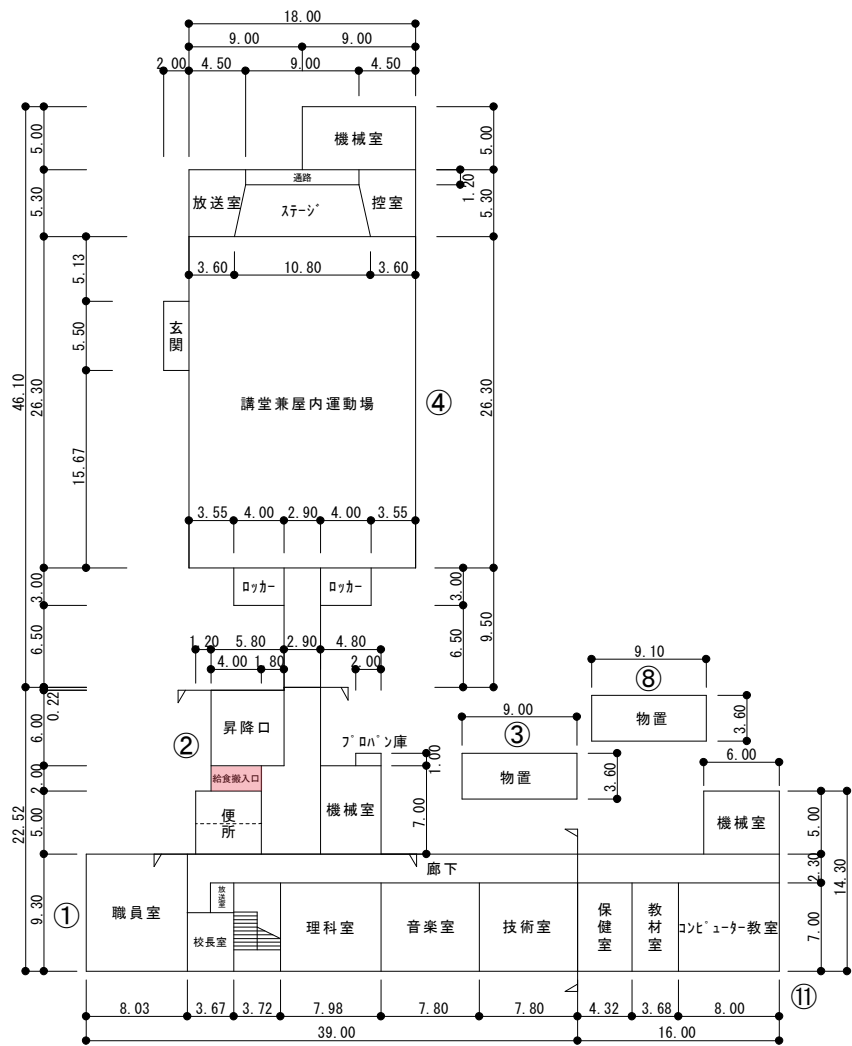

1 階平面図 1/600




教員住宅

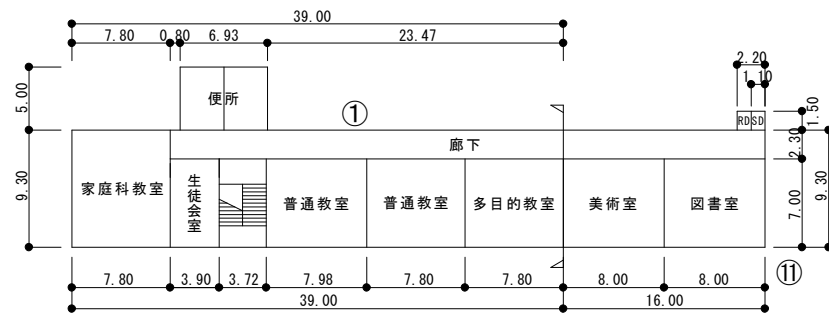



2 階平面図 1/600

機械室 34㎡
45㎡
33㎡

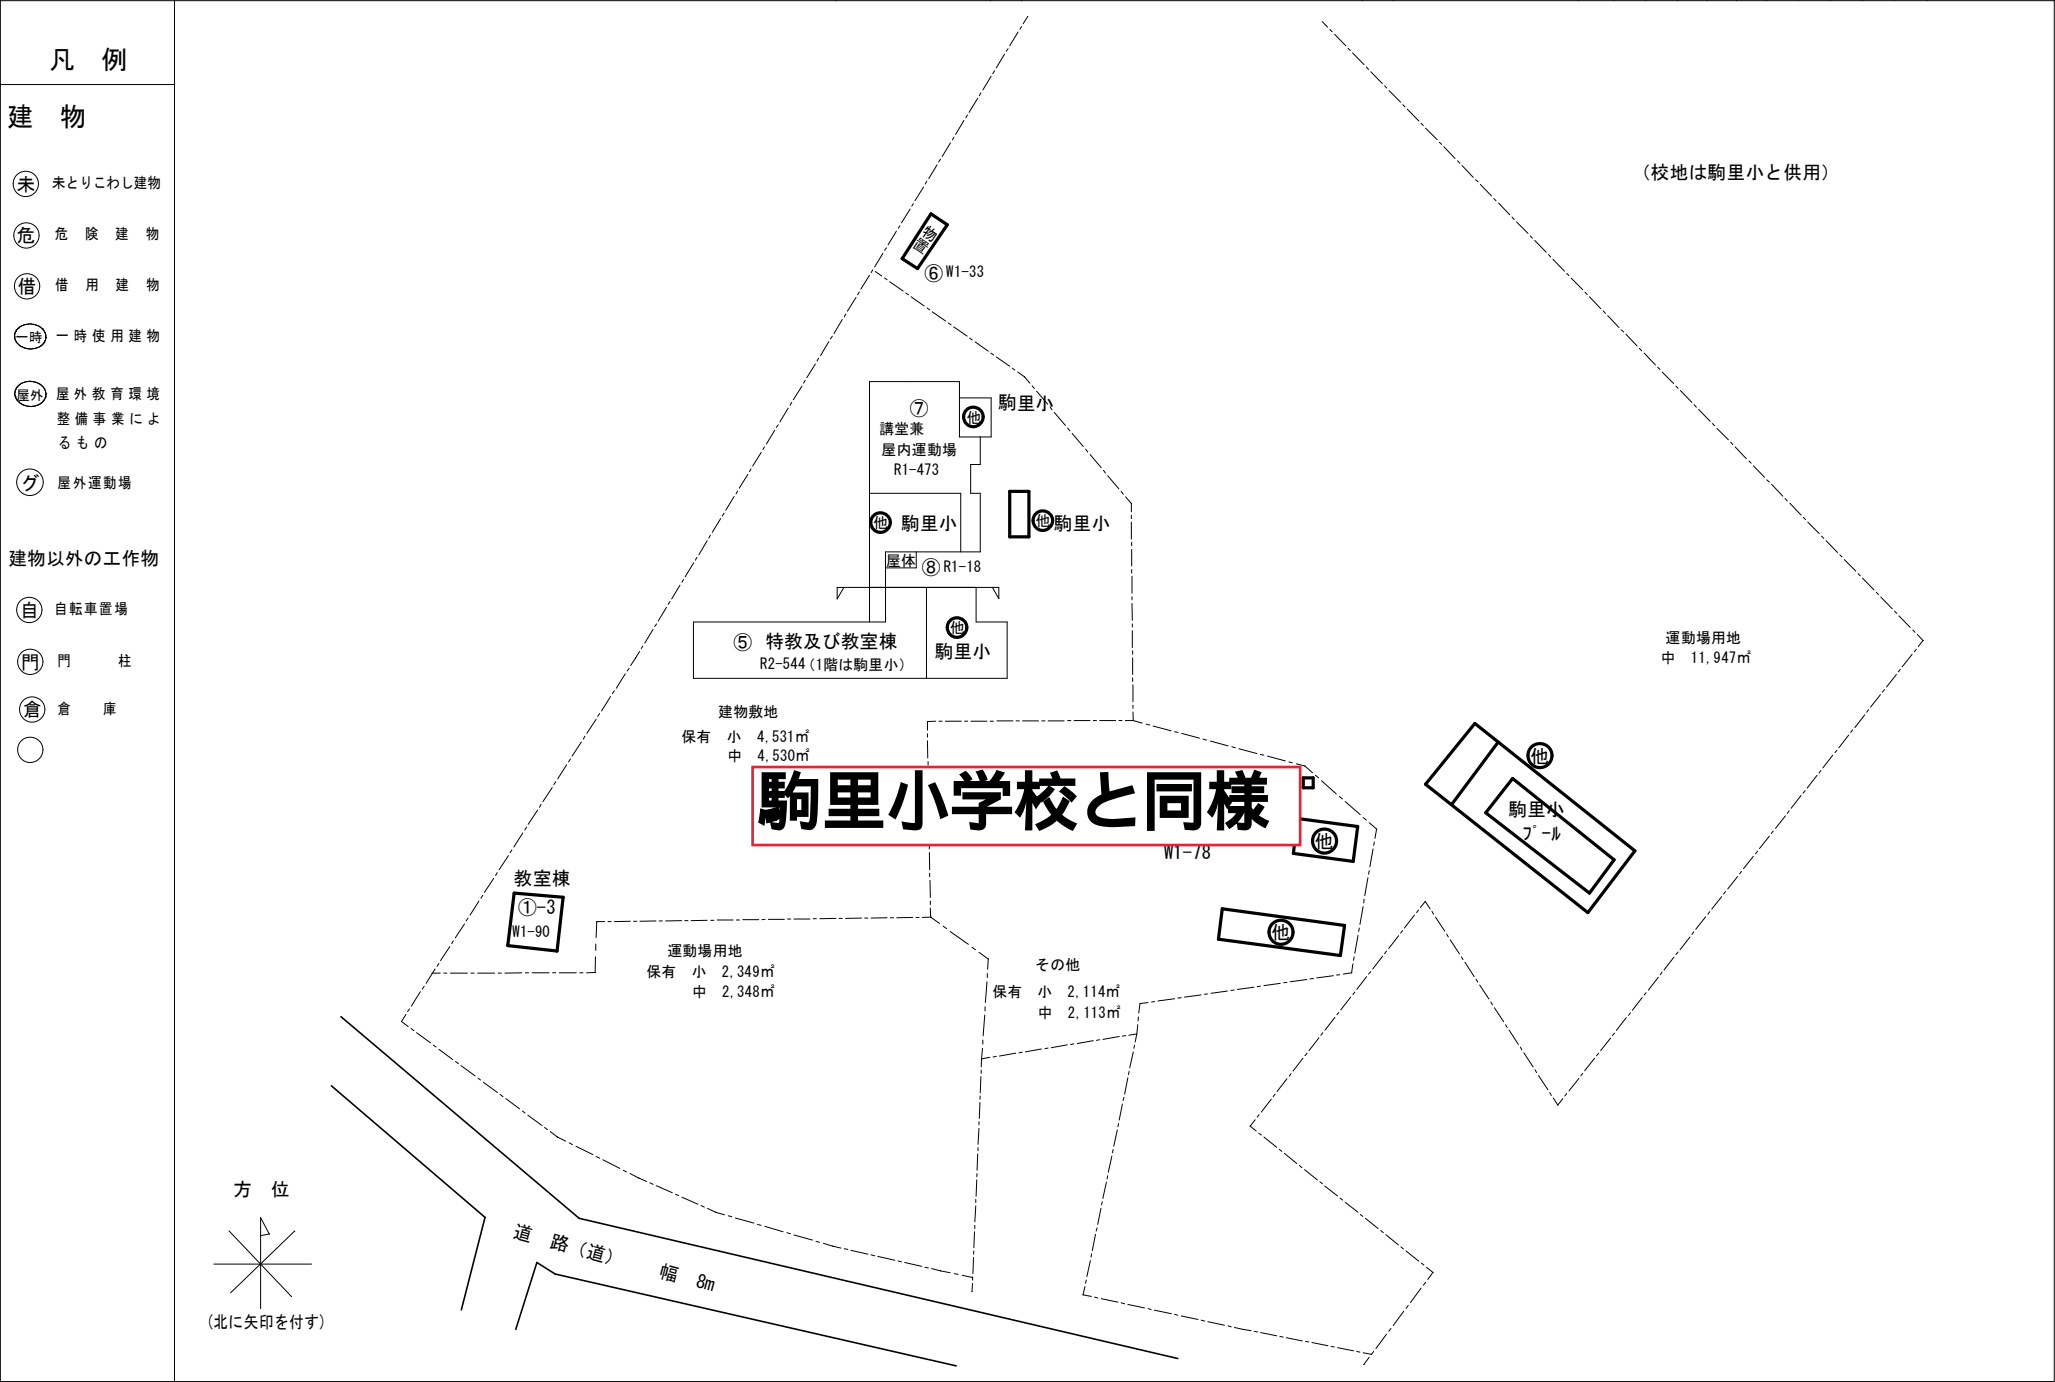


(令和 6 年度)



平 面 図	縮 尺		学 校 名	駒里中学校	調 査 番 号	(都道府県)	(市町村)	(学 校)	整 理 番 号	356-1
						0 1	2 2 4	3 9 7 4		

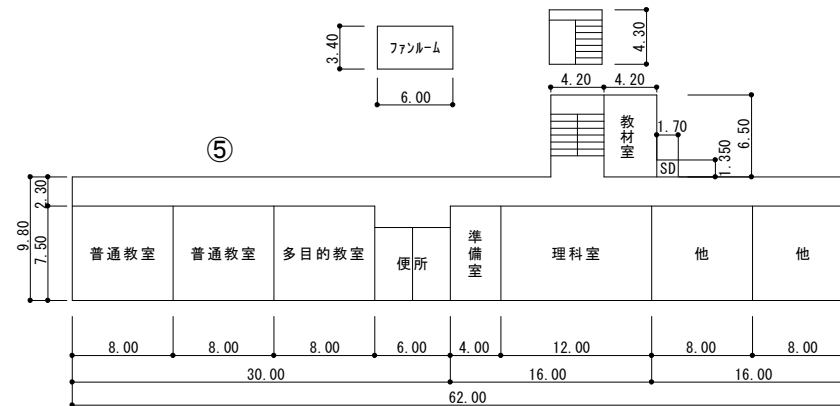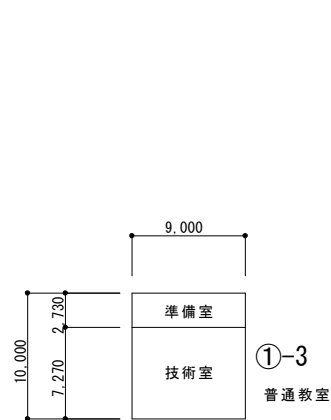

2 階平面図 1/600

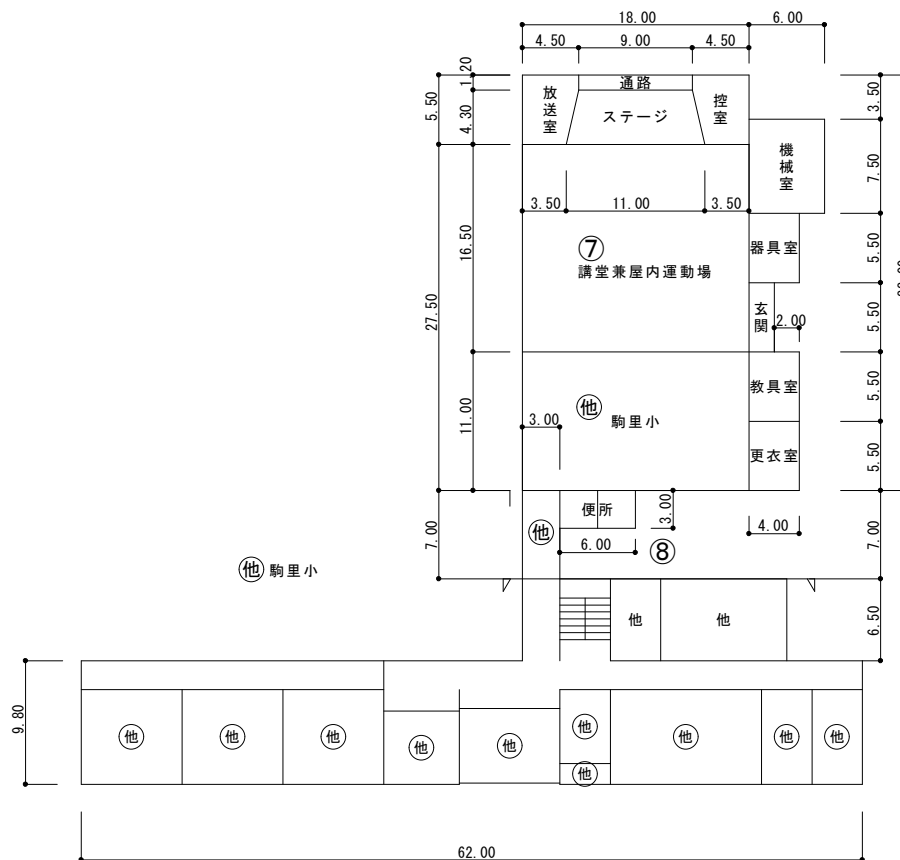

1 階平面図 1/600

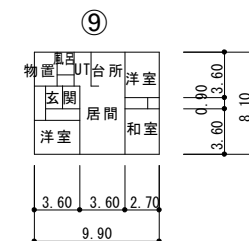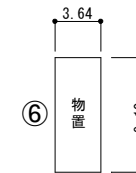

機械室 20㎡

凡 例


建 物

- (未) 未とりこわし建物
(危) 危険建物
(借) 借用建物
(一時) 一時使用建物
(屋外) 屋外教育環境整備事業によるもの
(グ) 屋外運動場


建物以外の工作物

- (自) 自転車置場
(門) 門 柱
(倉) 倉 庫
○

方 位

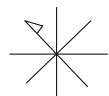

(北に矢印を付す)

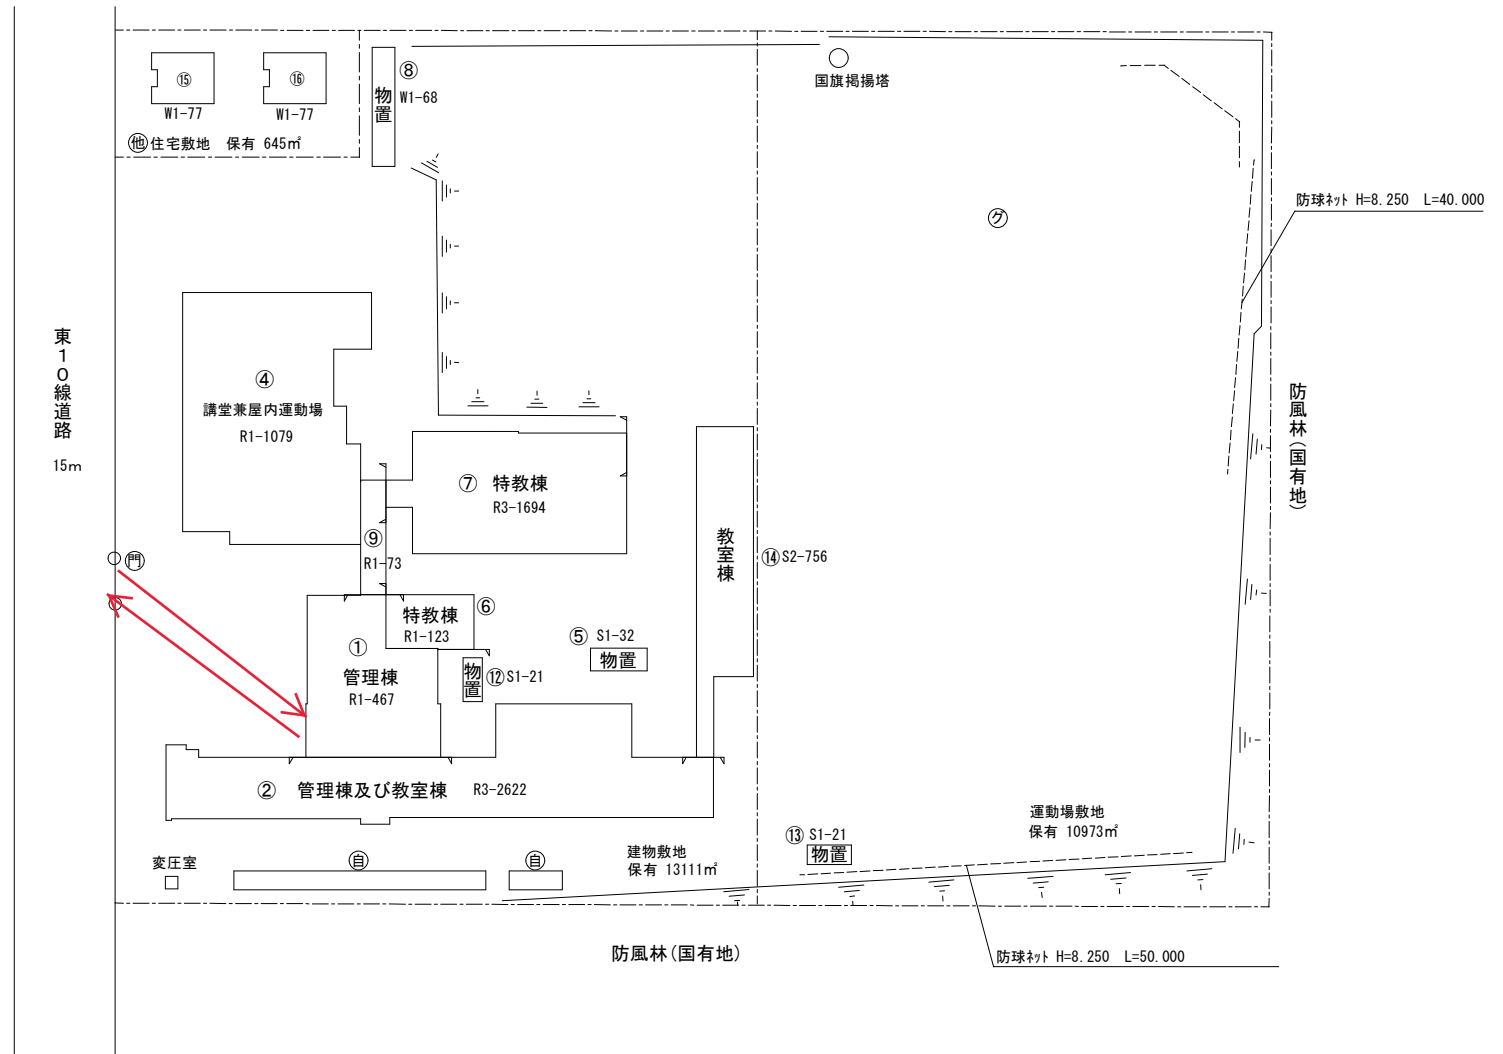

(令和 6 年度)

平面図

縮尺



学校名




富丘中学校

調査番号

(都道府県) 01 (市町村) 2243 (学 校) 976

整理番号

357-1

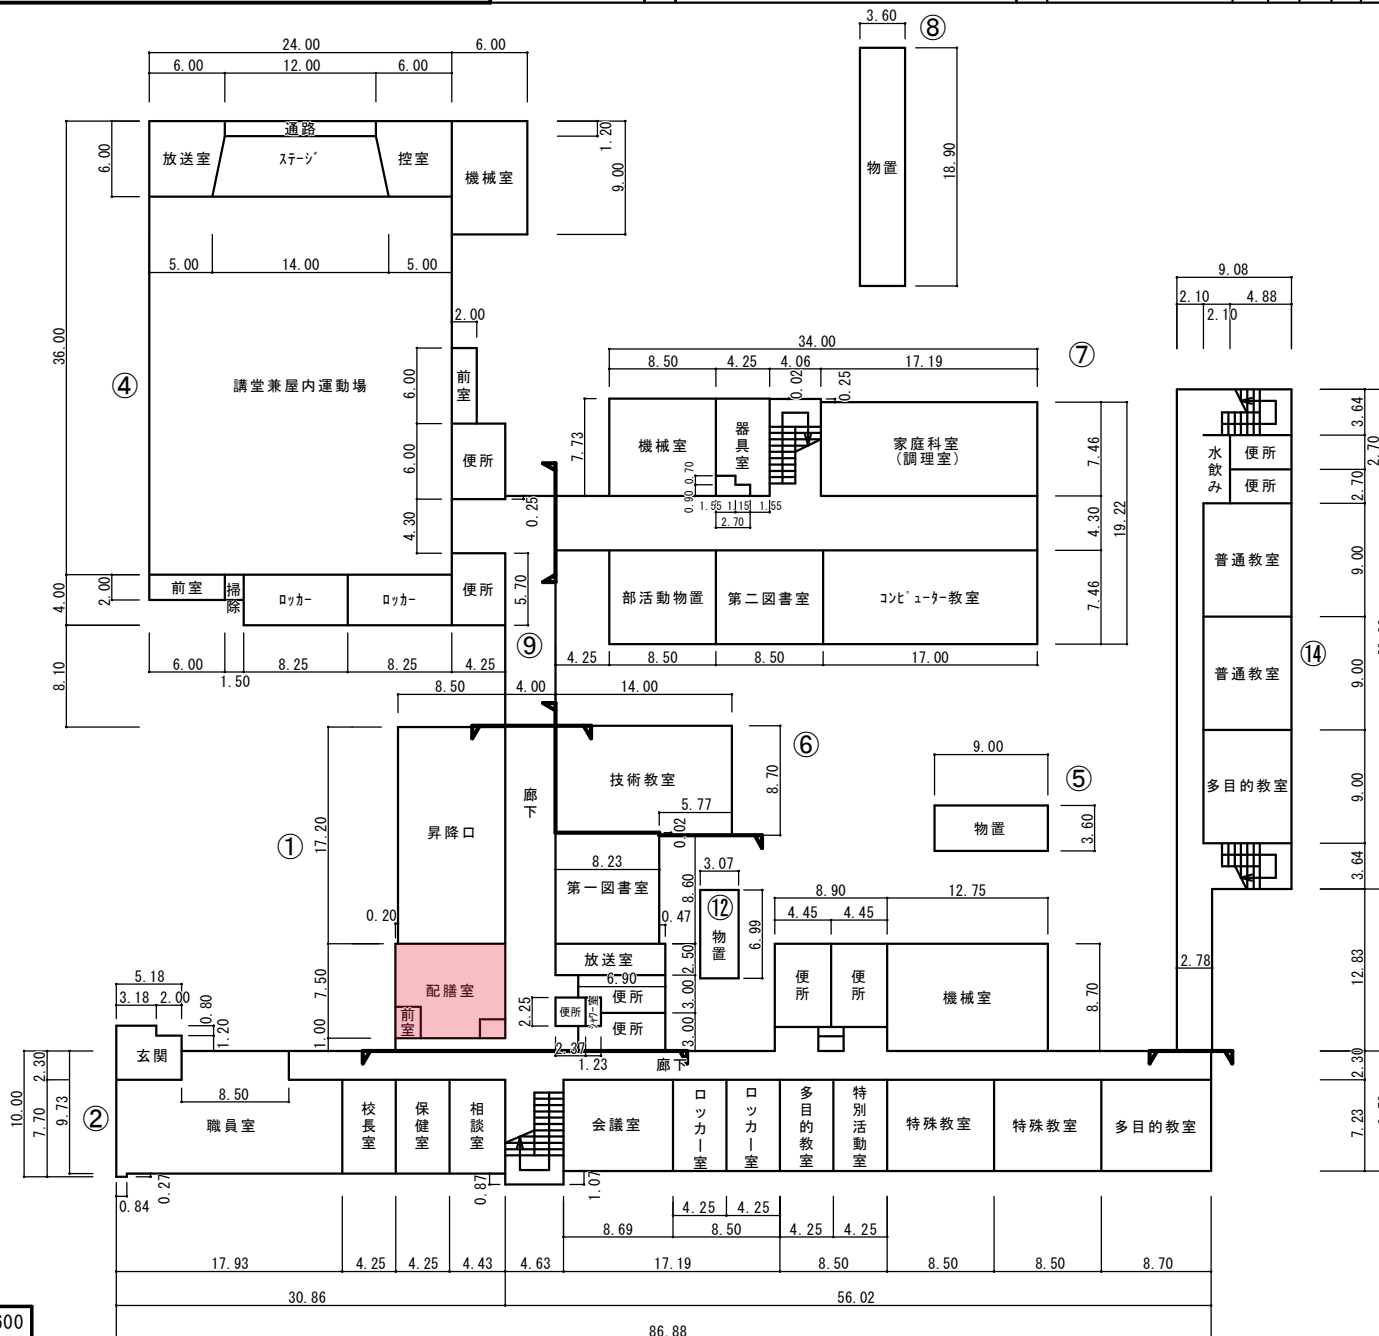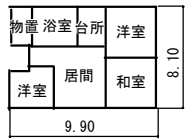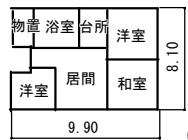


1 階平面図 1/600




機械室 206㎡
54㎡
部活動物置 63㎡

(令和 6 年度)

平 面 図	縮 尺		学 校 名	富 丘 中 学 校	調 査 番 号	(都道府県)	(市町村)	(学 校)	整 理 番 号	357-2
					012243976					

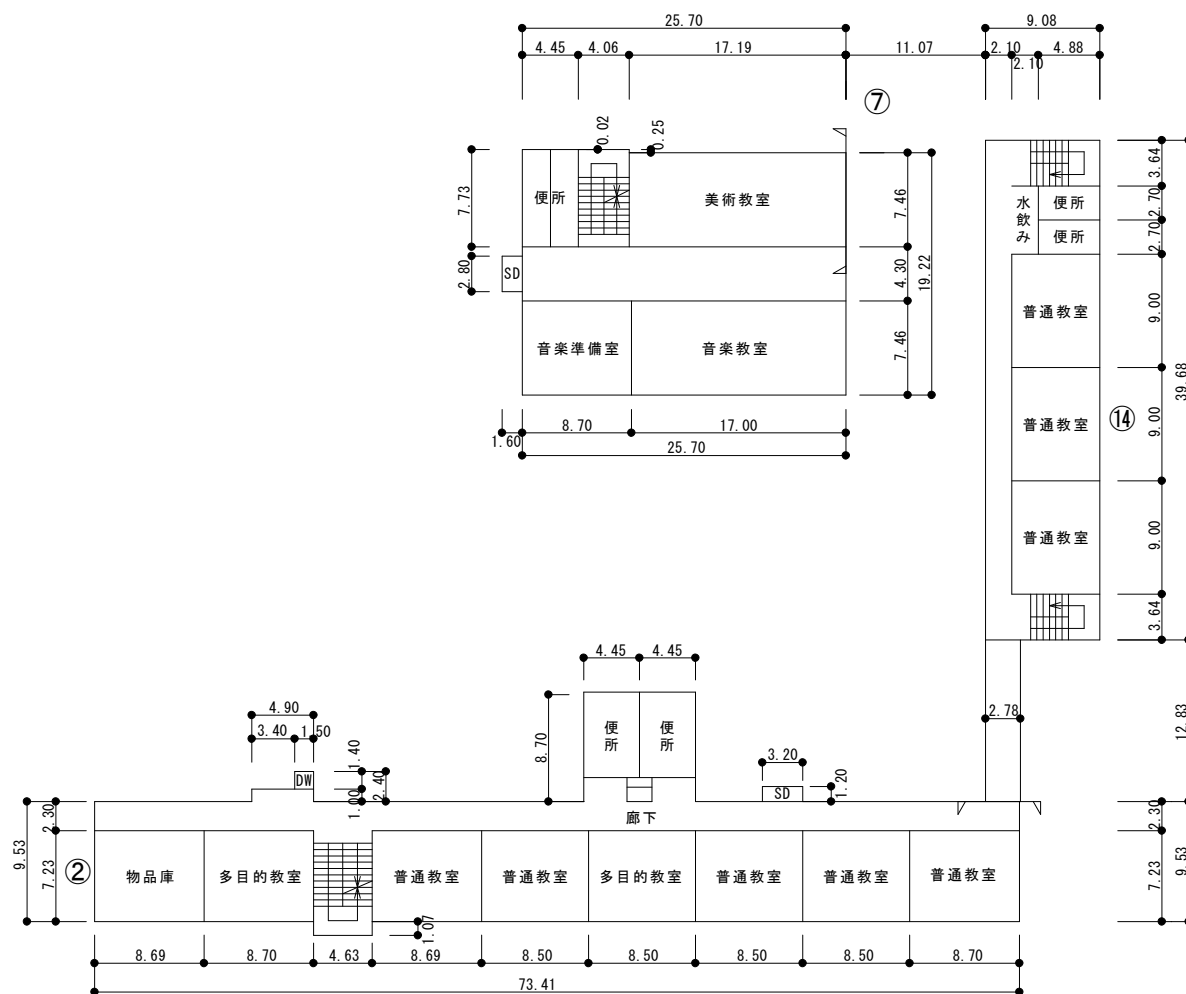

2階平面図 1/600

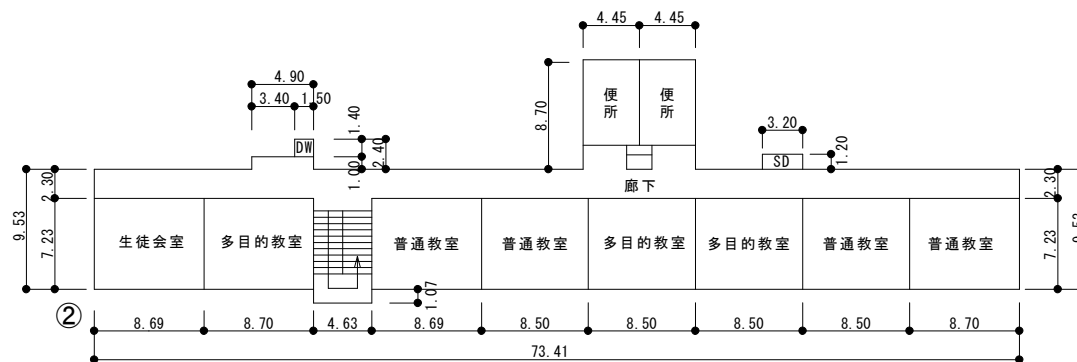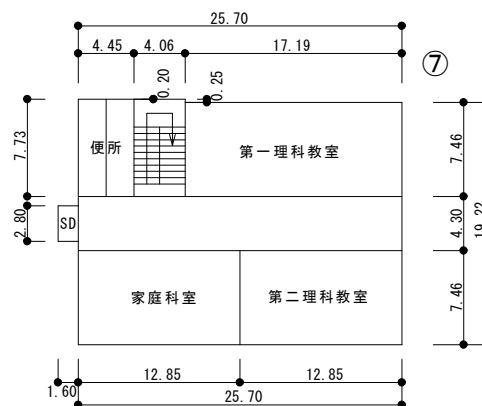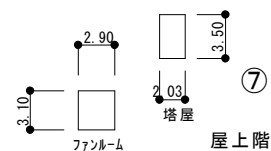


3 階平面図 1/600

(令和 6 年度)

施設の配置図

縮尺

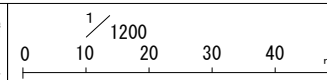

学校名

北斗中学校

調査番号

(都道府県) 01 (市町村) 224 (学 校) 5260

整理番号

358


凡 例

建 物


- ⑥ 未とりこわし建物
- ⑦ 危険建物
- ⑧ 借用建物
- ⑨ 一時使用建物
- ⑩ 屋外教育環境整備事業によるもの
- ⑪ 屋外運動場

建物以外の工作物


- ⑫ 自転車置場
- ⑬ 門 柱
- ⑭ 倉 庫
-

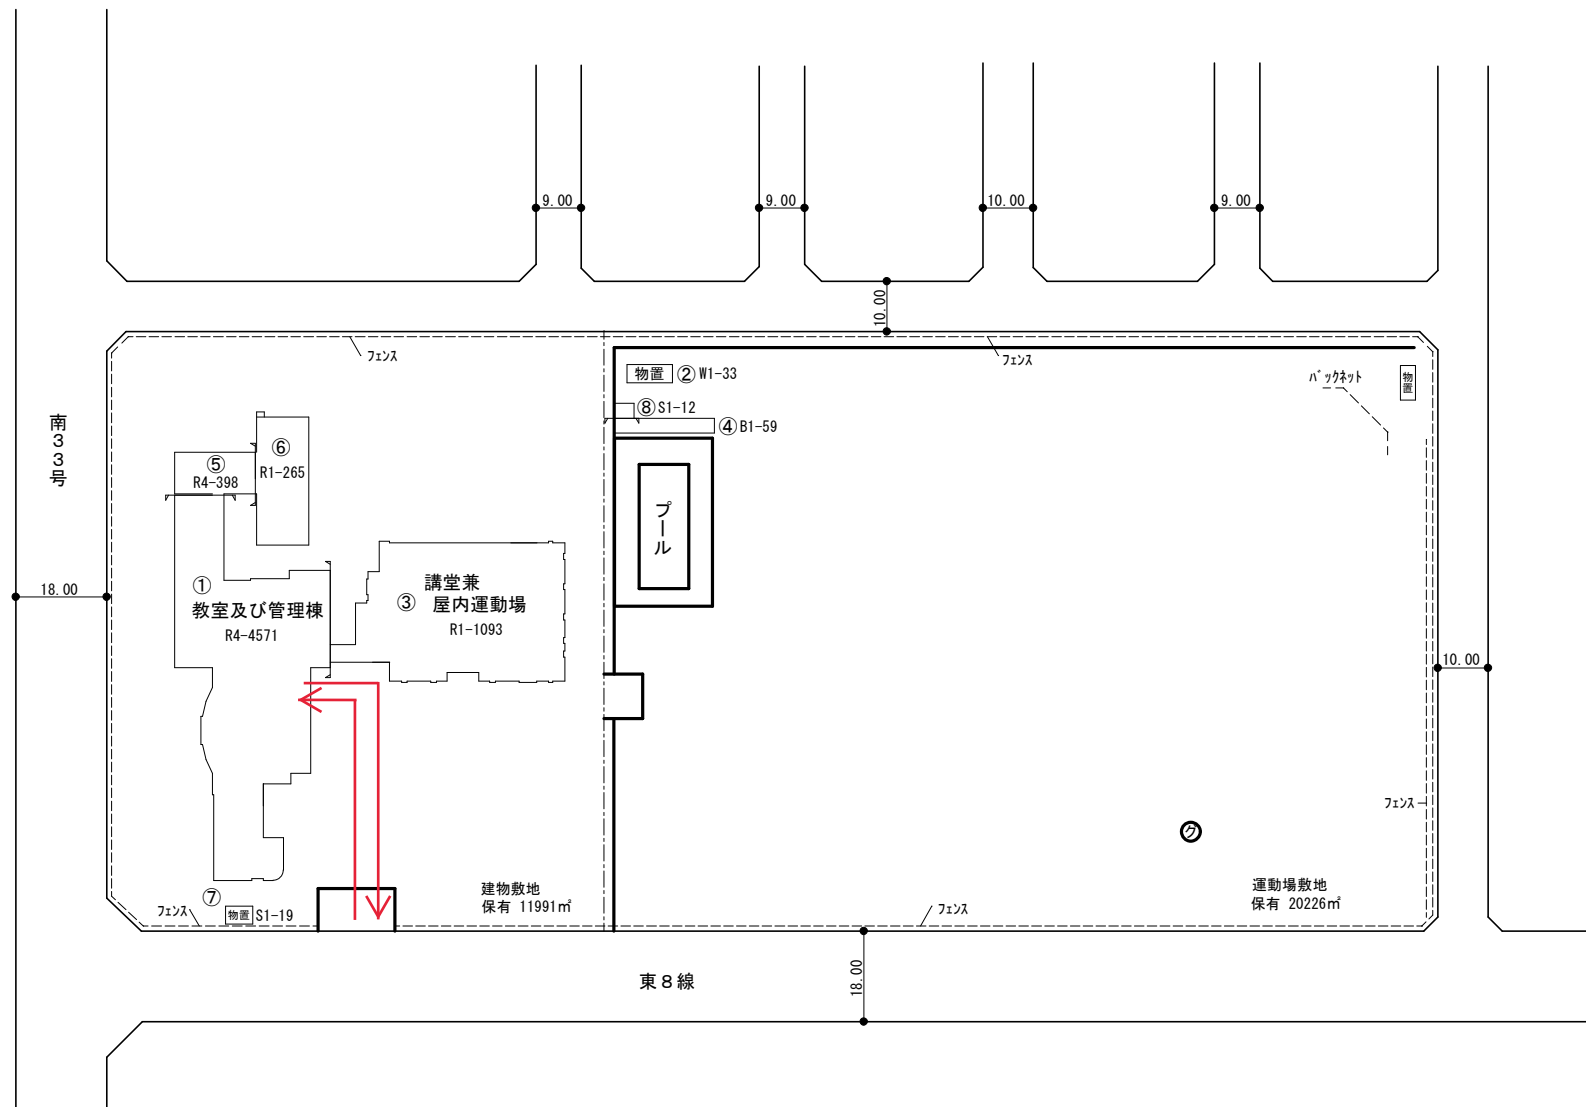

方 位

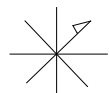


(北に矢印を付す)

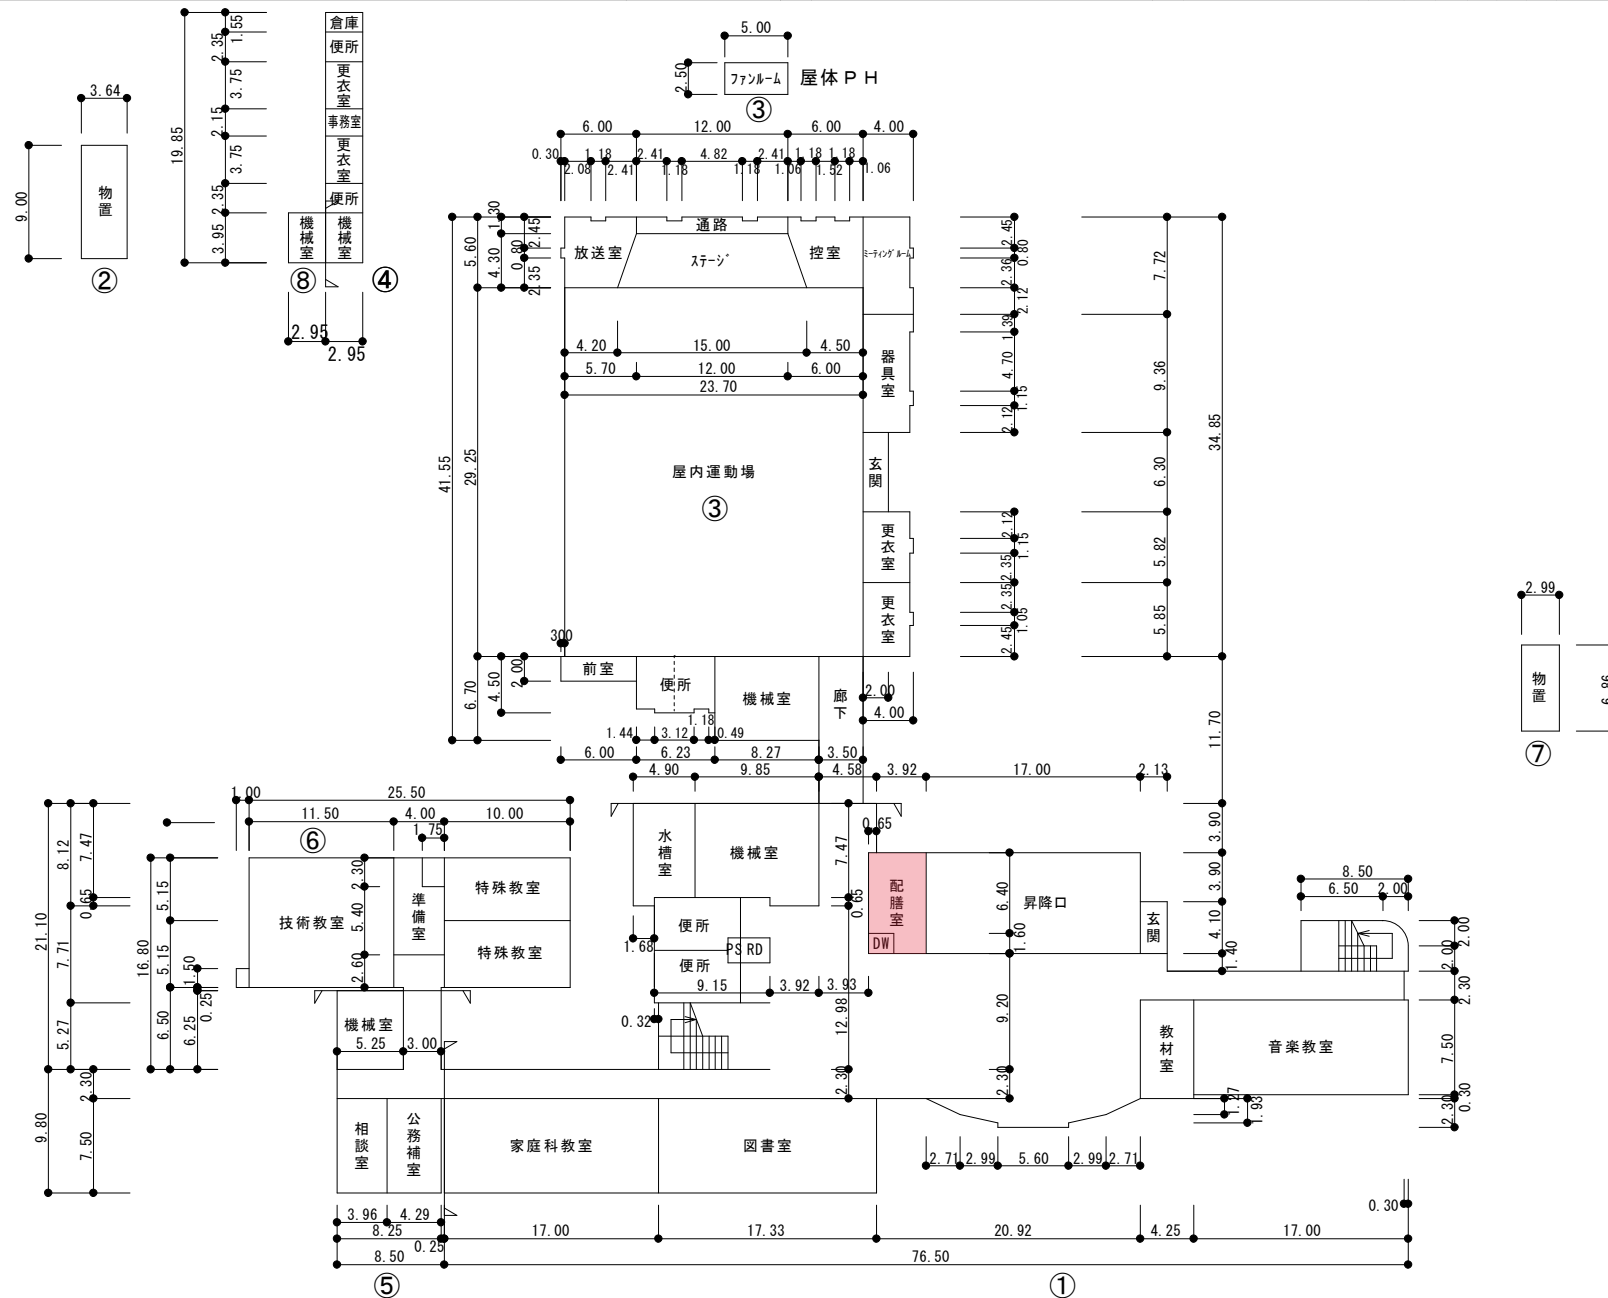



プール専用付属室 59m²
12m²
機械室 204m²
80m²

3 階 平 面 図 1/600

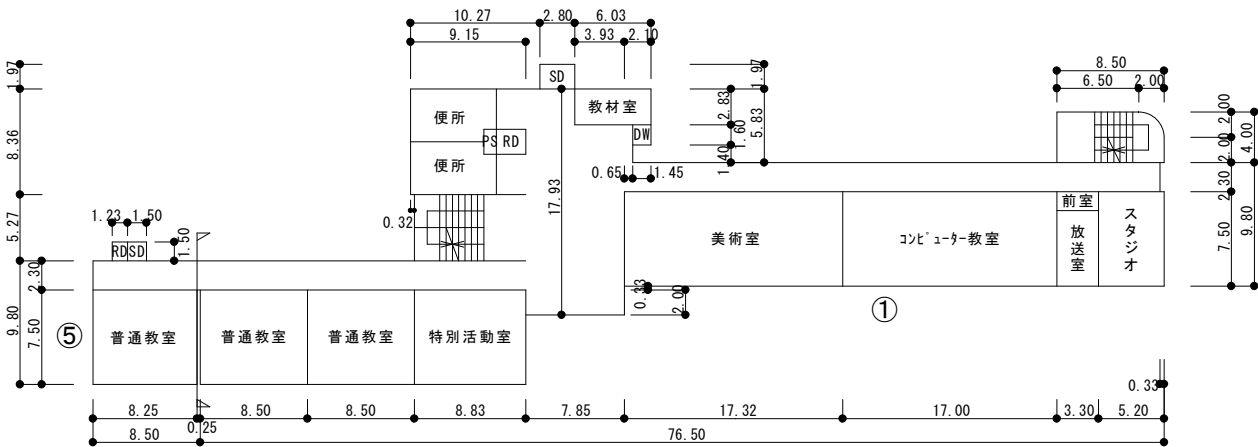


2 階 平 面 図 1/600

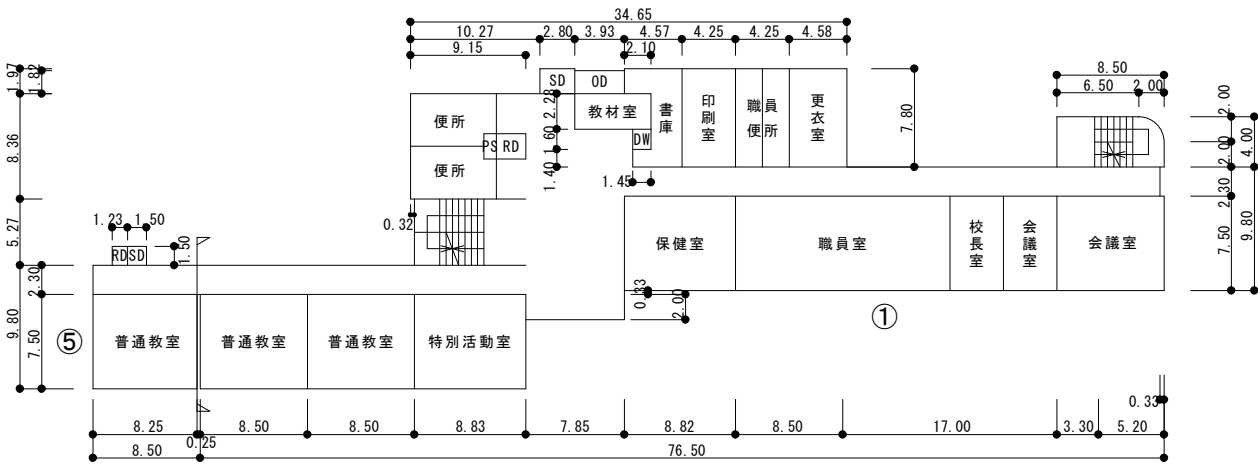

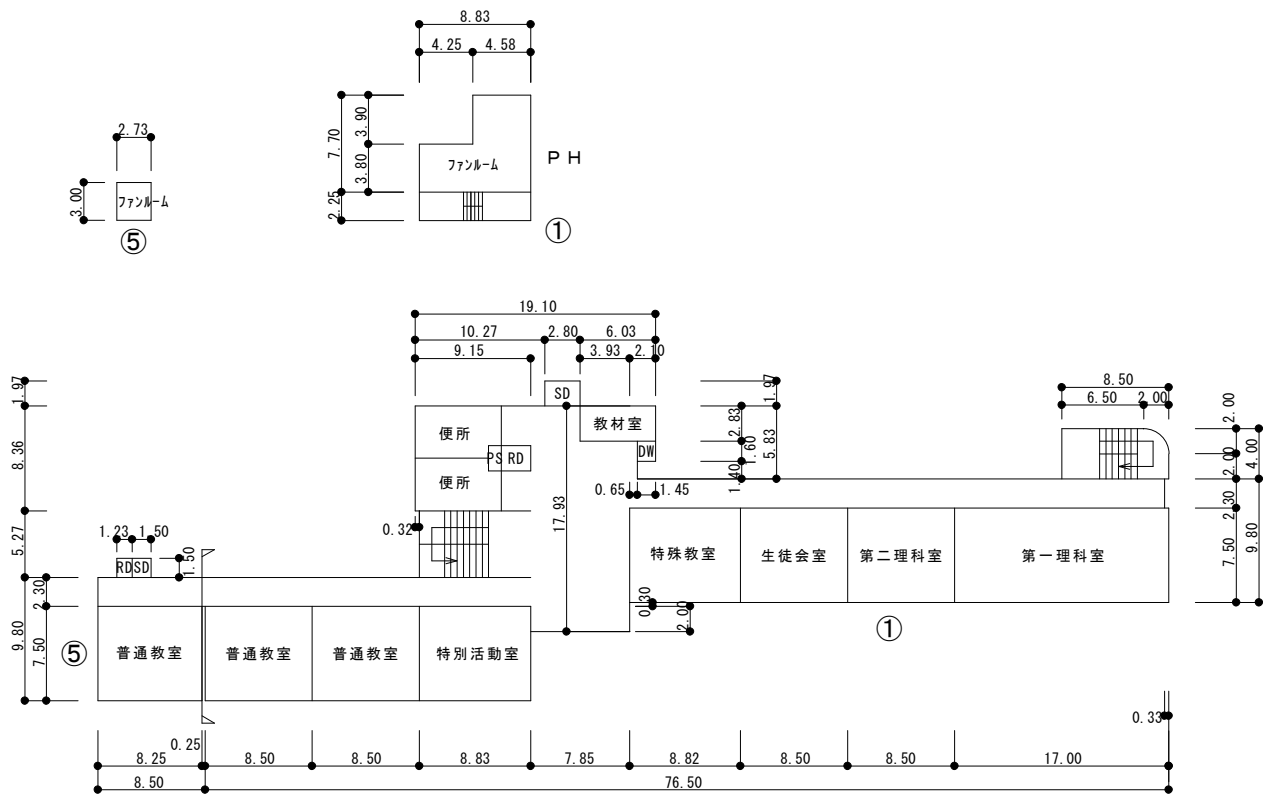

4 階平面図 1/600

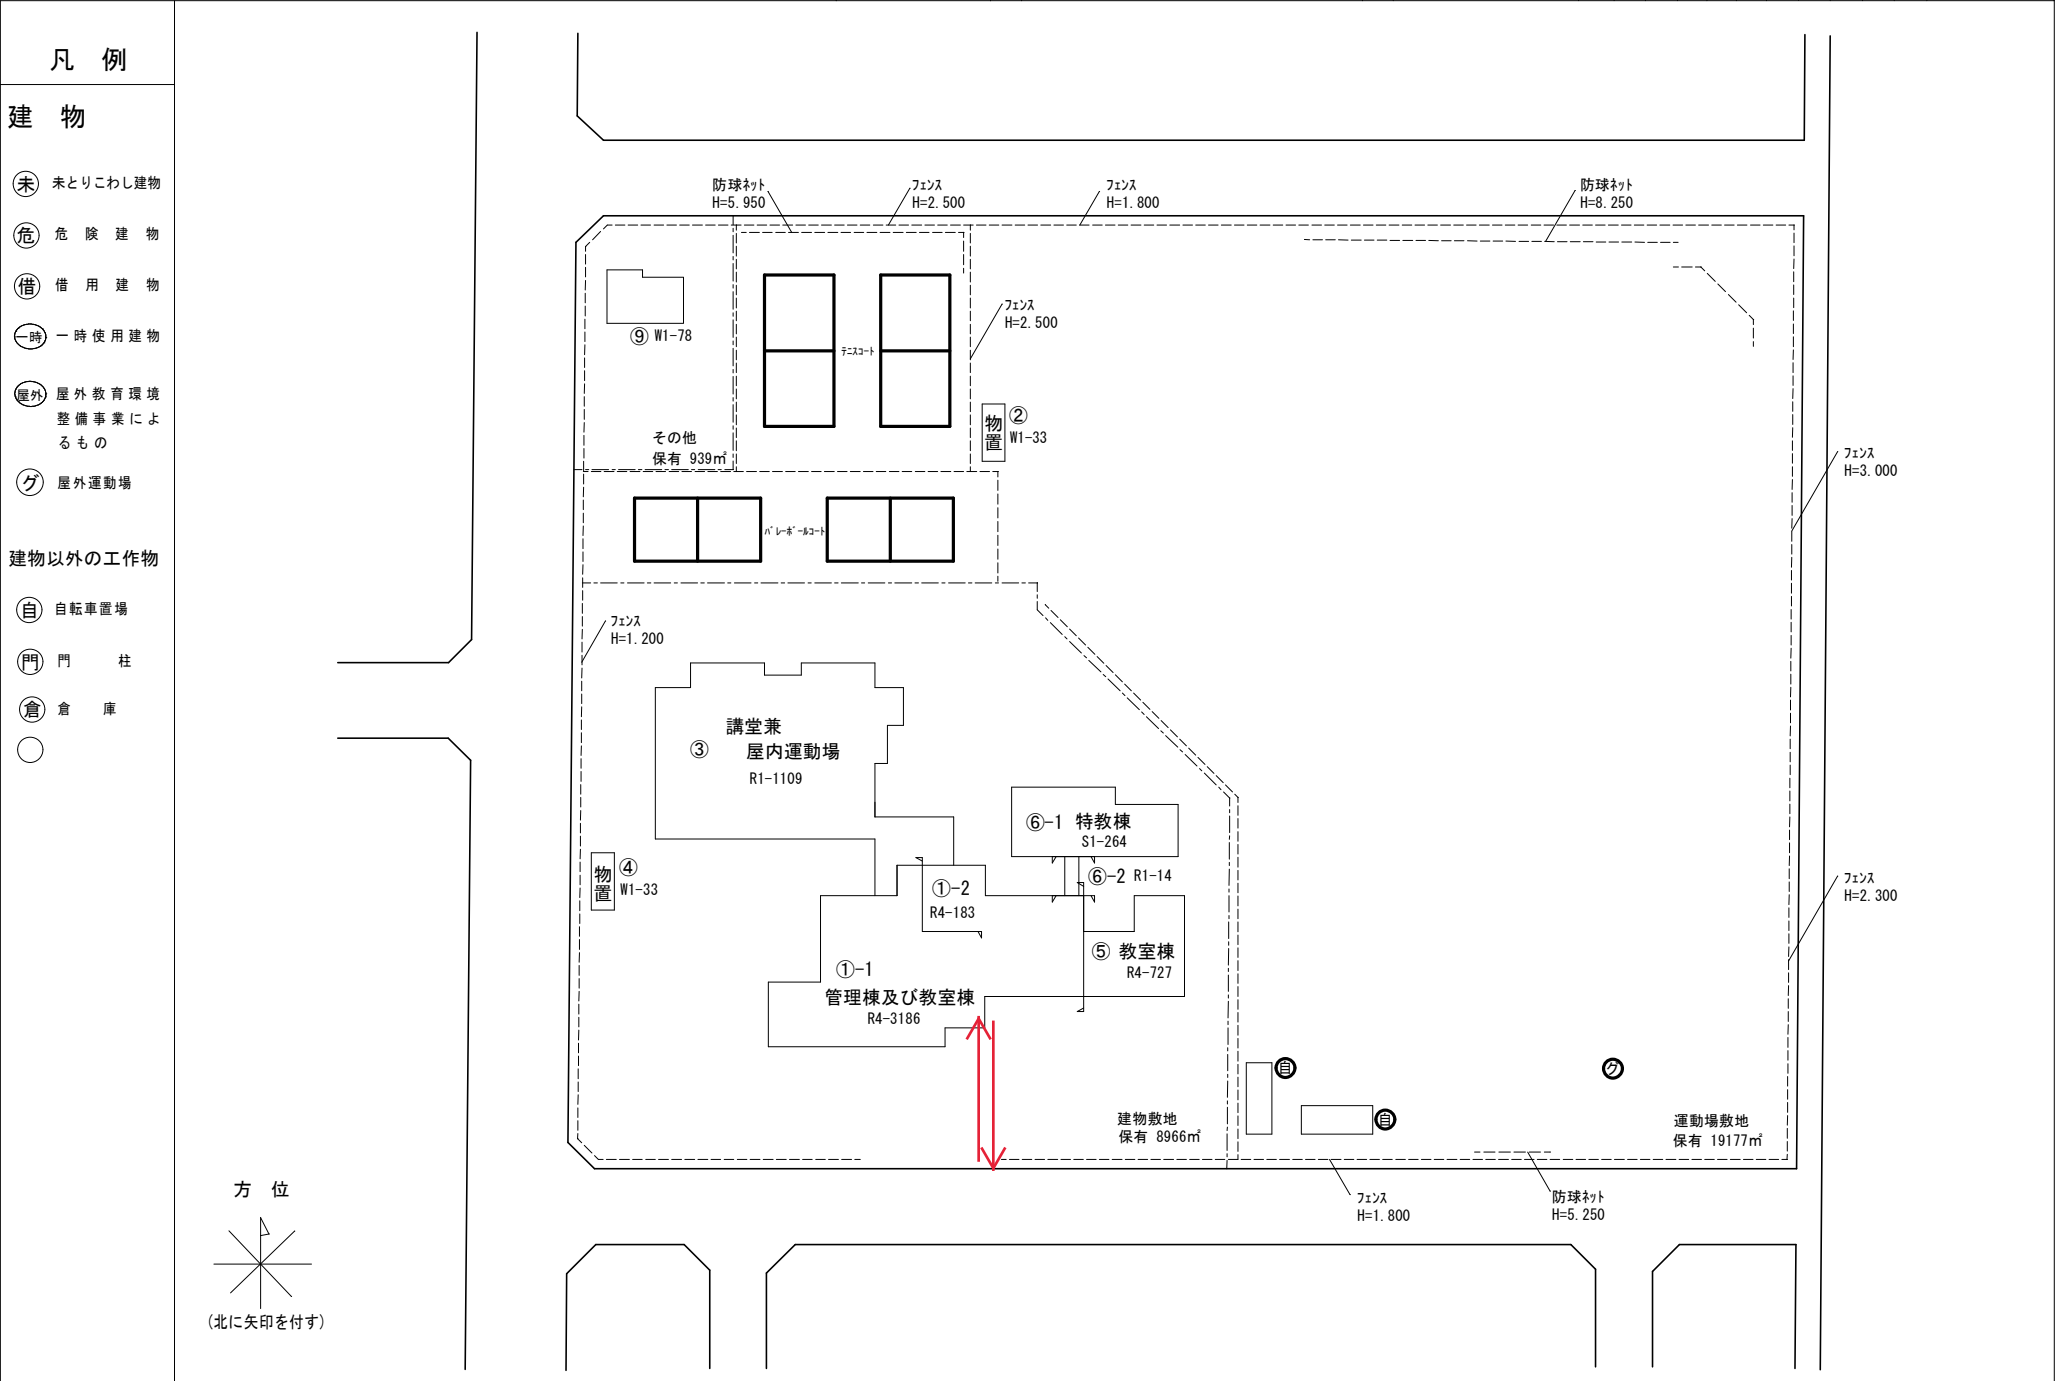

防球ネット
H=5.950

フェンス
H=2.500

フェンス
H=1.800

防球ネット
H=8.250

⑨ W1-78

フェンス
H=2.500

フェンス
H=1.800

防球ネット
H=8.250

フェンス
H=3.000

フェンス
H=3.300

防球ネット
H=5.250

フェンス
H=1.800

防球ネット
H=5.250

② 物置
W1-33

④ 物置
W1-33

①-2 R4-183

⑥-2 R1-14

⑤ 教室棟
R4-727

①-1 管理棟及び教室棟
R4-3186

③ 講堂兼
屋内運動場
R1-1109

⑥-1 特教棟
S1-264

建物敷地
保有 8966㎡

運動場敷地
保有 19177㎡

その他
保有 939㎡

バレーボールコート

テニスコート

自転車置場

自転車置場

門柱

倉庫

方位

(北に矢印を付す)

(令和 6 年度)

平面図

縮尺

1/600

学校名


向陽台中学校

調査番号

(都道府県) (市町村) (学校)


整理番号

012245280 359-1

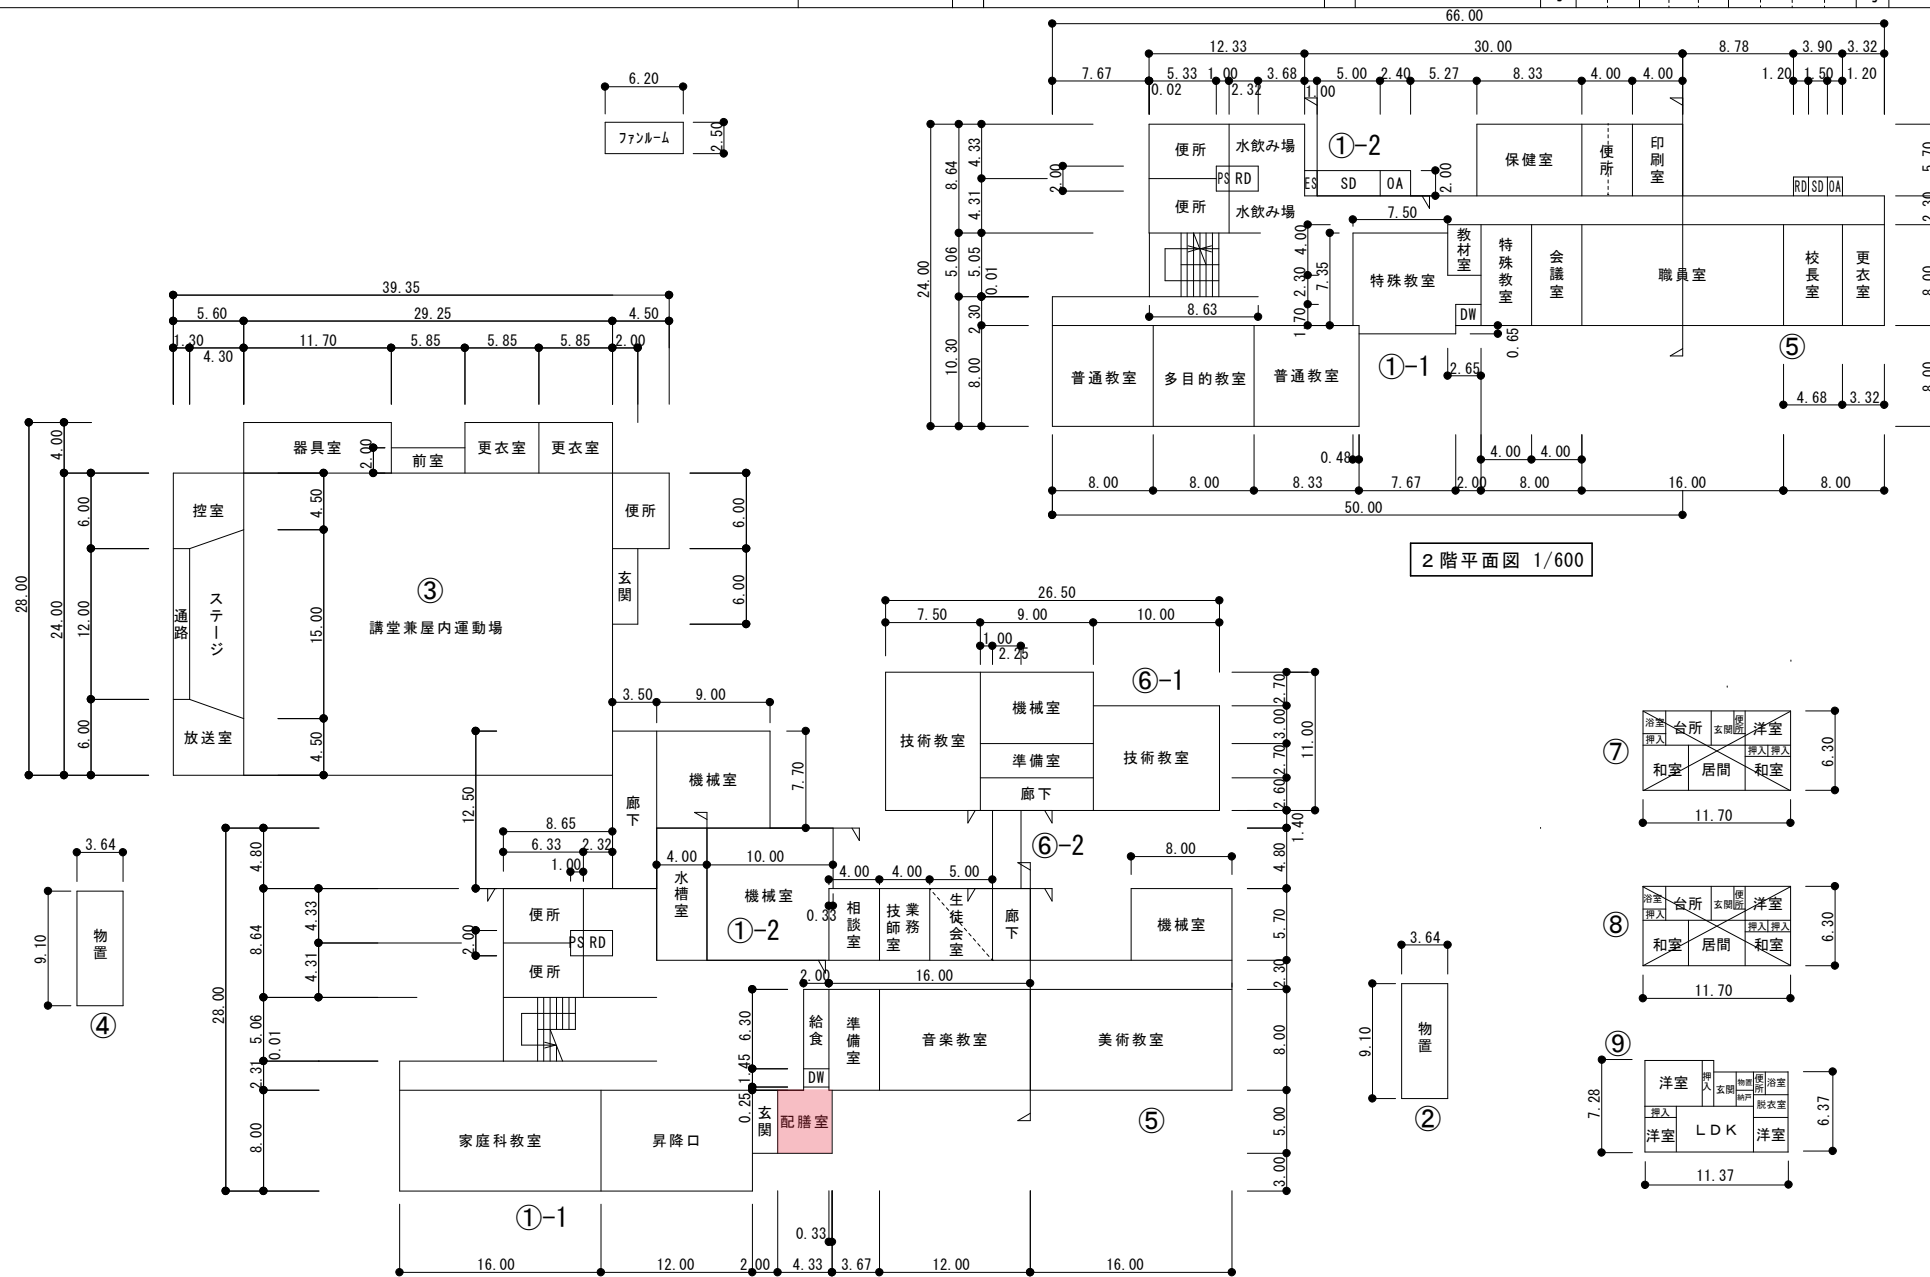


1階平面図 1/600


2階平面図 1/600

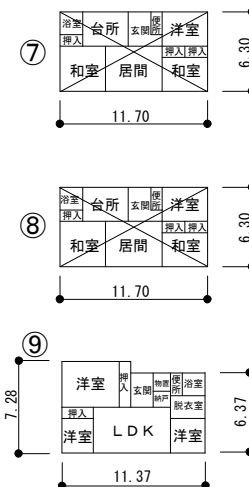

機械室 251㎡
85㎡

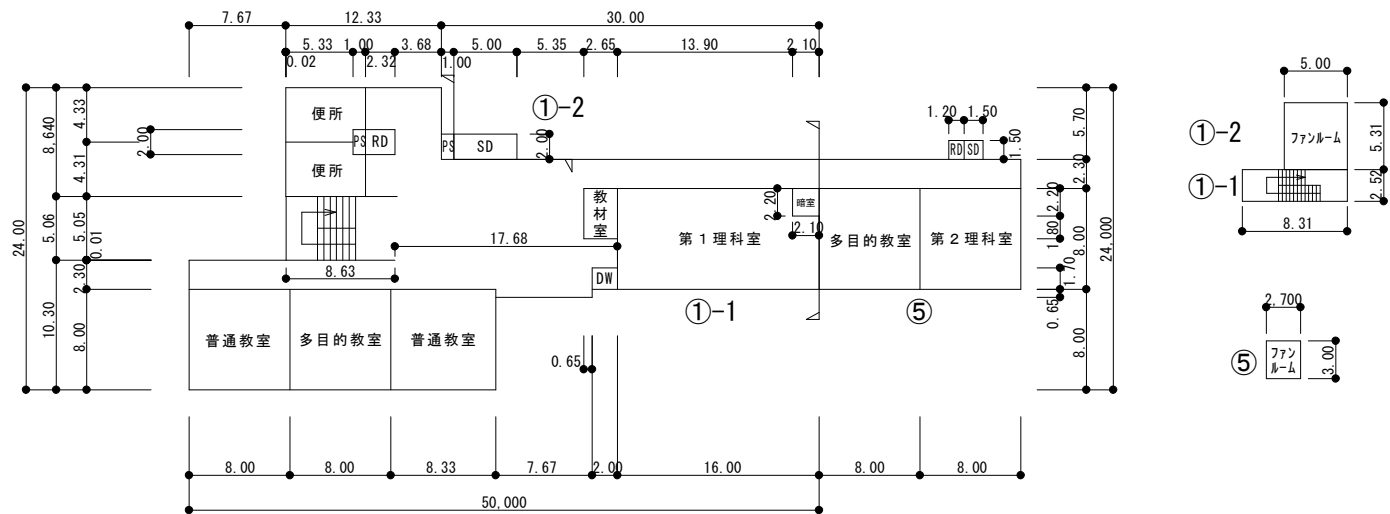

4階平面図 1/600

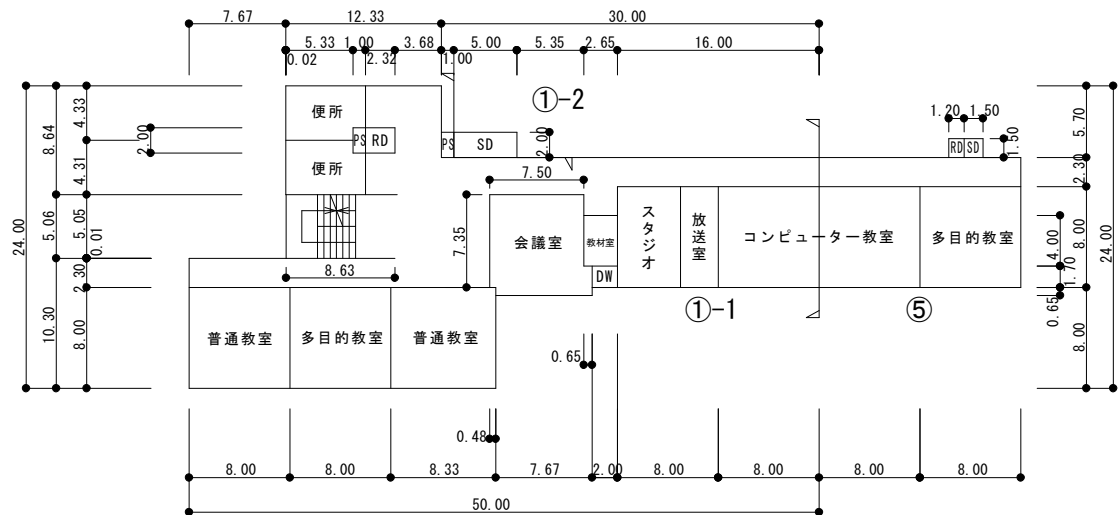


3階平面図 1/600




建 物

- (未) 未とりこわし建物
- (危) 危険建物
- (借) 借用建物
- (一時) 一時使用建物
- (屋外) 屋外教育環境整備事業によるもの
- (グ) 屋外運動場


建物以外の工作物

- ☐ 正門
☐ バックネット
☐ フェンス
☐ 国旗掲揚塔
☐ 自転車置場

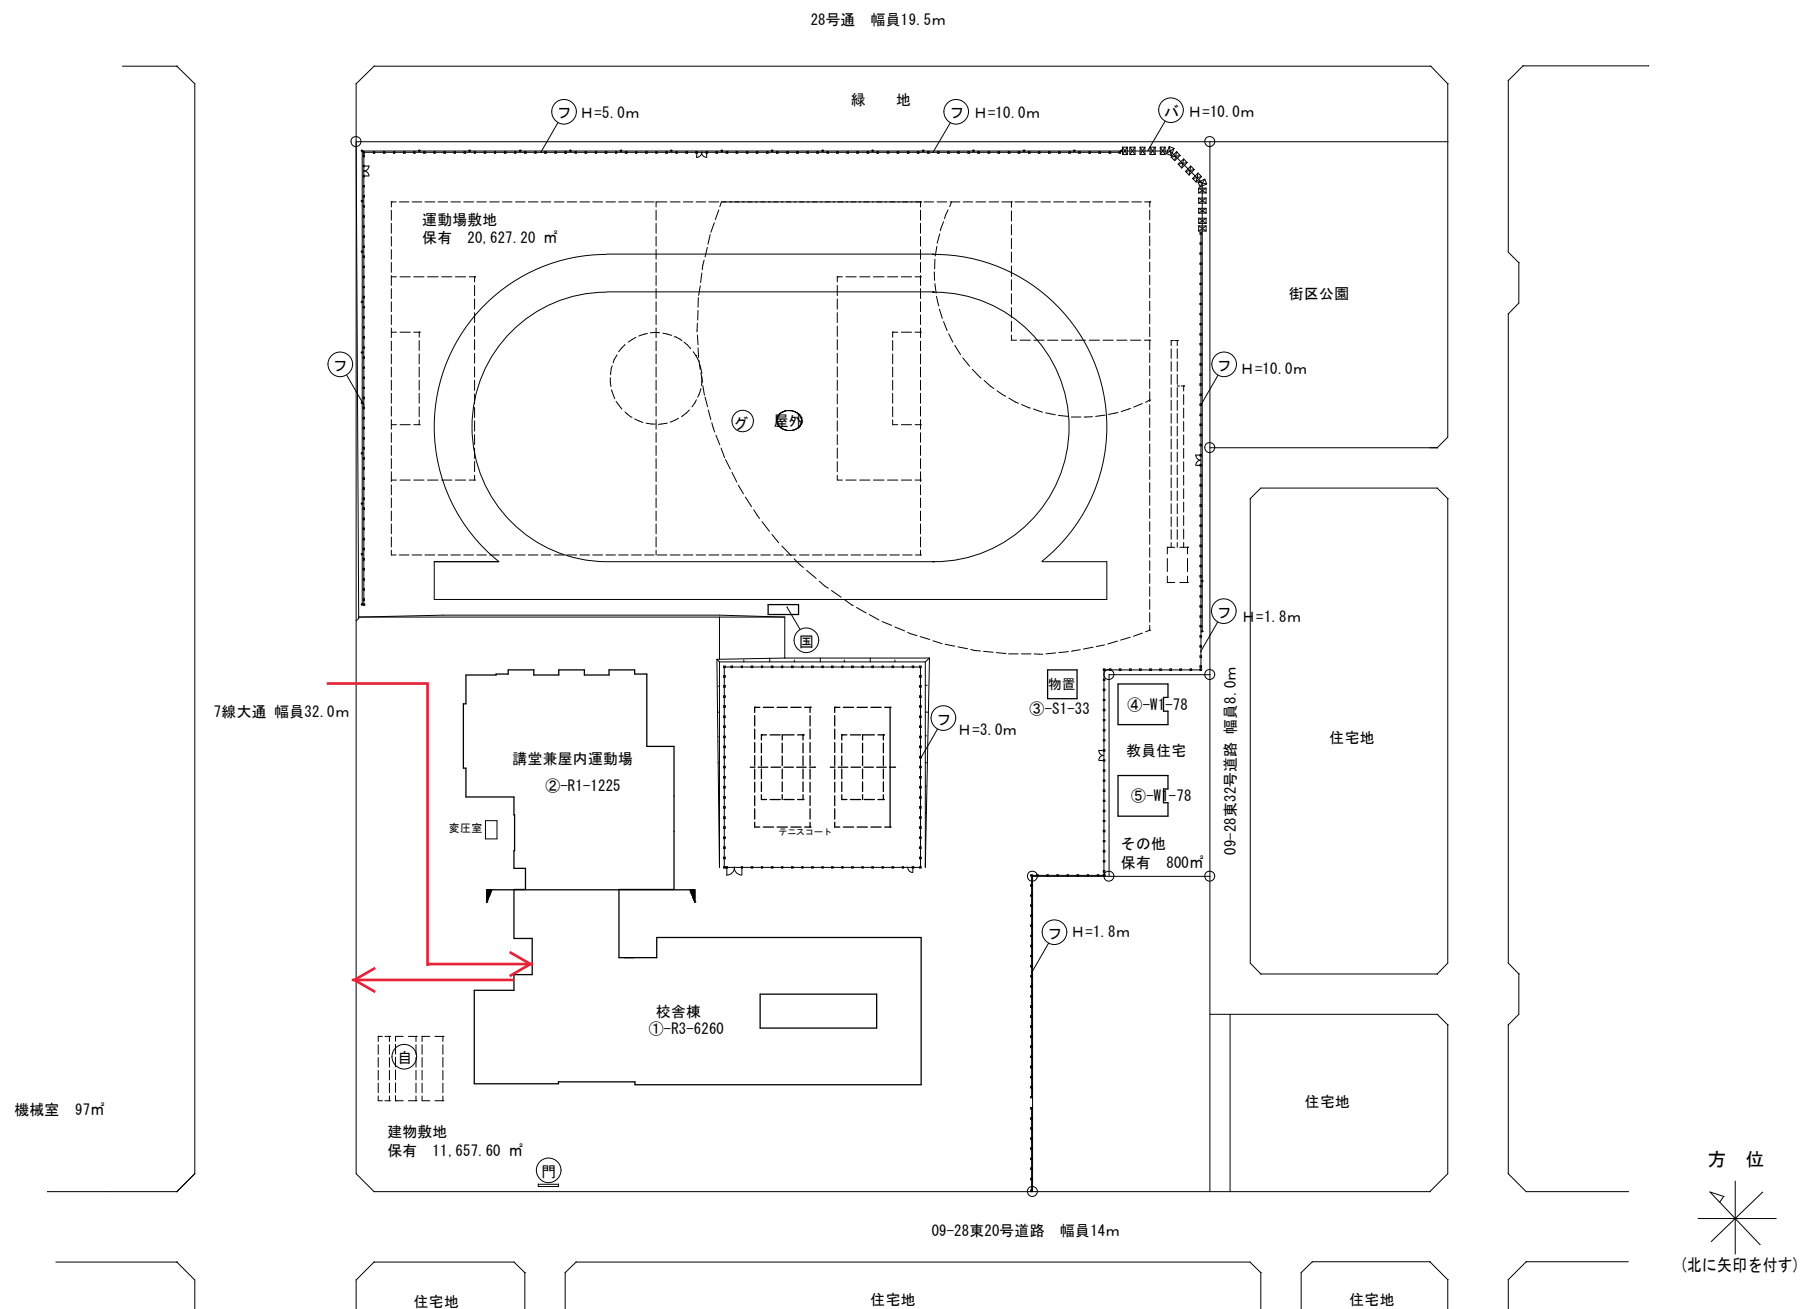


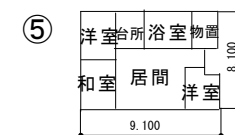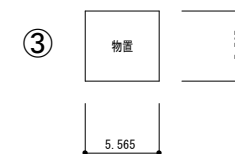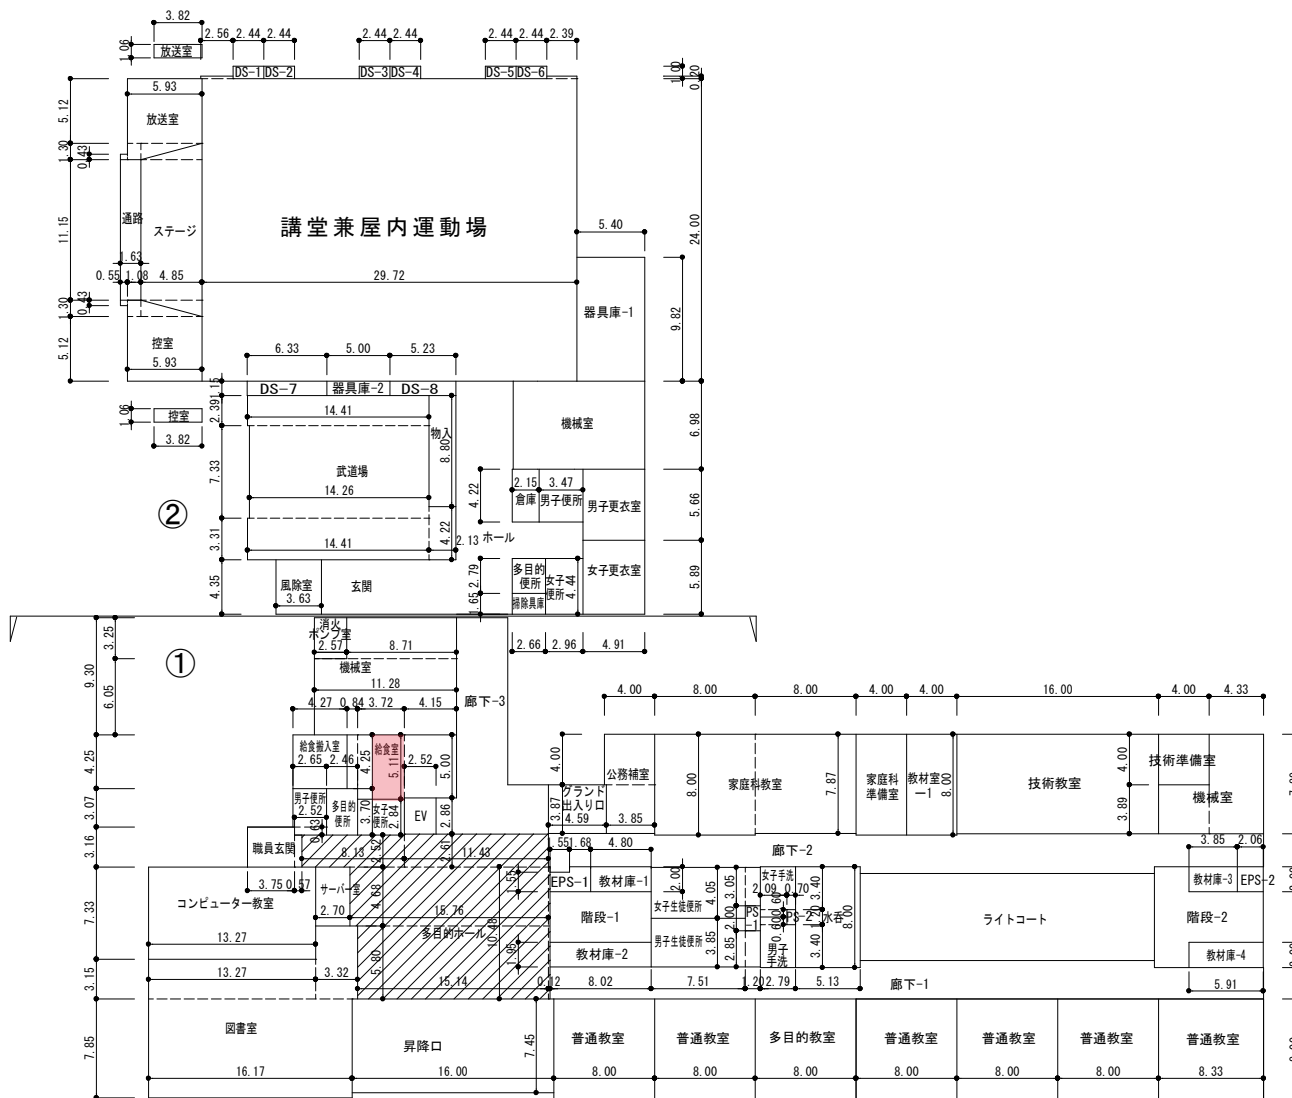

機械室 97㎡
74㎡
武道場 214㎡

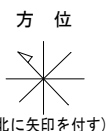


1 階平面図 1/600

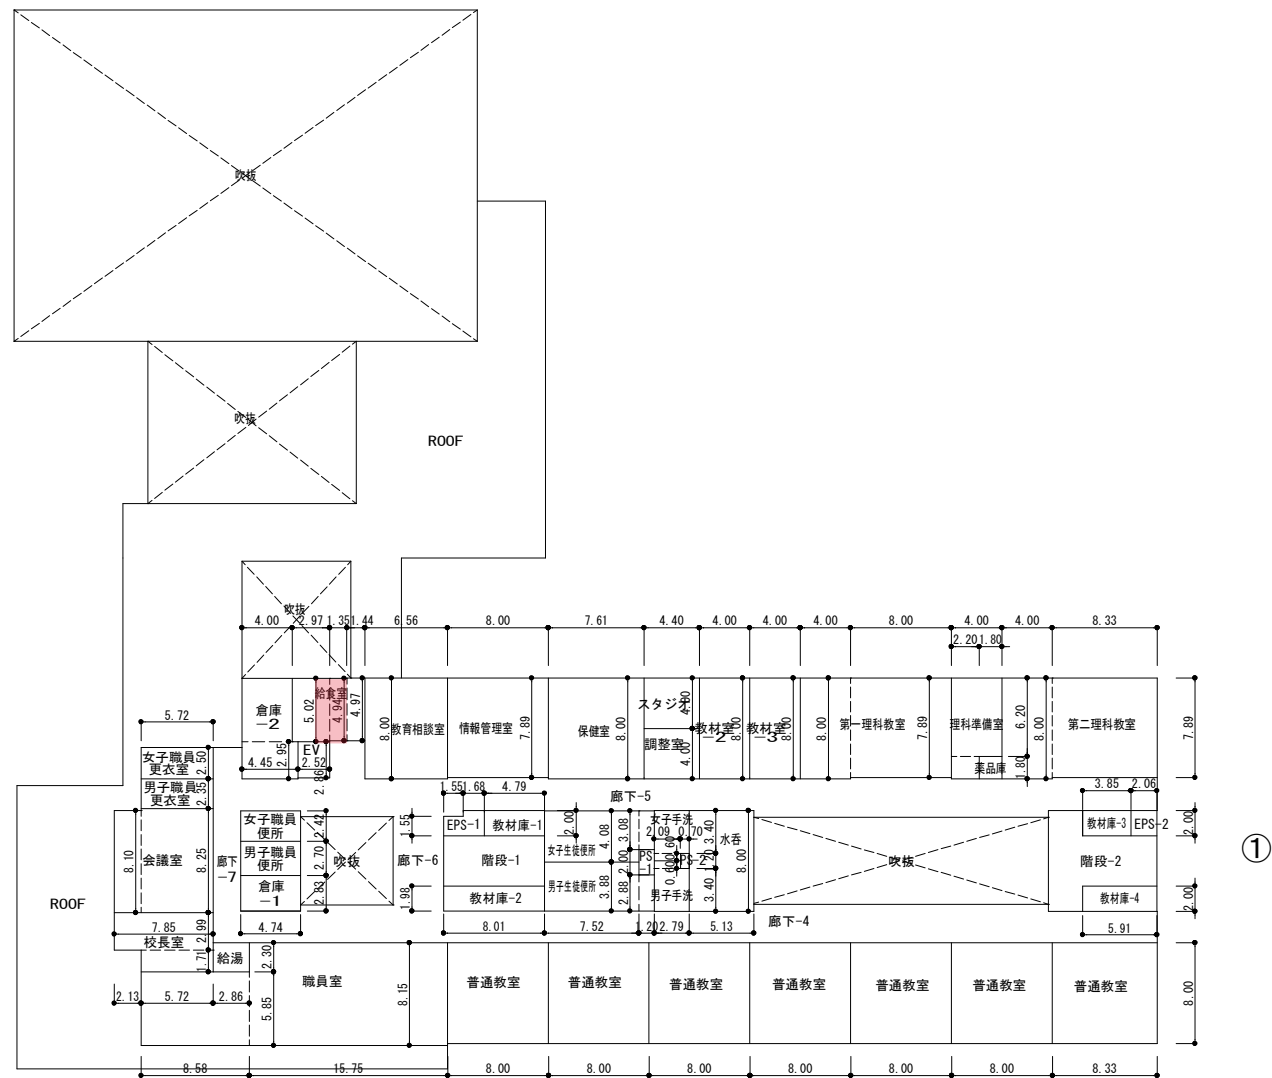

2 階平面図 1/600



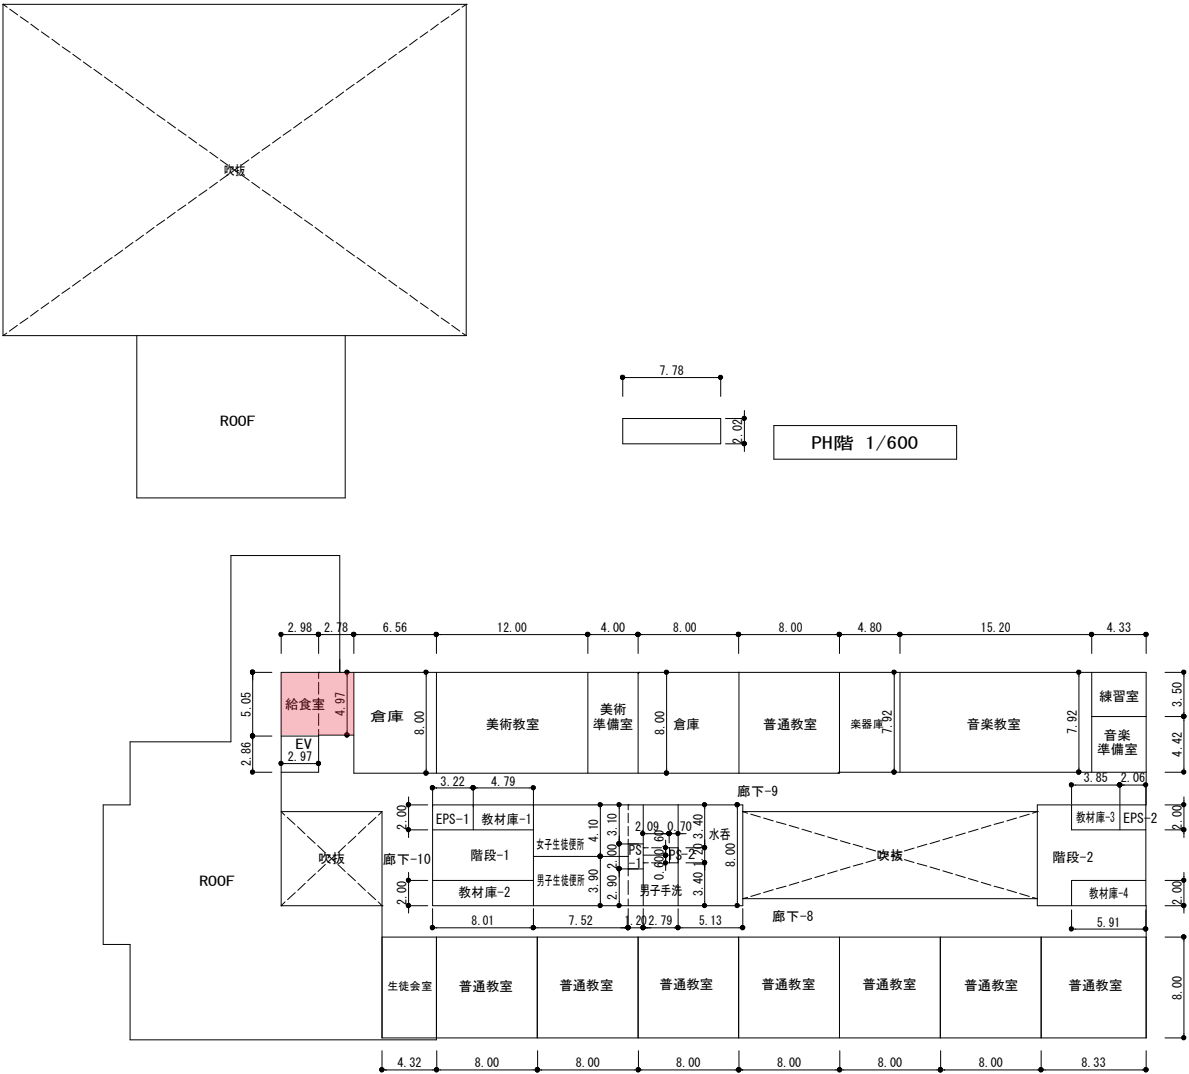

3階平面図 1/600



(平成25年度)

凡例

建物

① 未とりにわし建機

② 倉庫・設備

③ 借用建物

④ 一時使用建物

⑤ 屋外教育環境
整備事業によ
るもの

⑥ 屋外環境

建物以外の工作物


⑦ 自転車置場

⑧ 門柱

⑨ 倉庫

○

方位

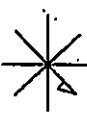

(北に矢印を付す)

施設の配置図

縮尺

0 10 20 30 40 m

学校名

千歳高等
支援学校

類型番号

0111

(学校)

9191618

設置年度

9060-1

