


一般平面図(1)

A1:S=1/150

A3:S=1/300

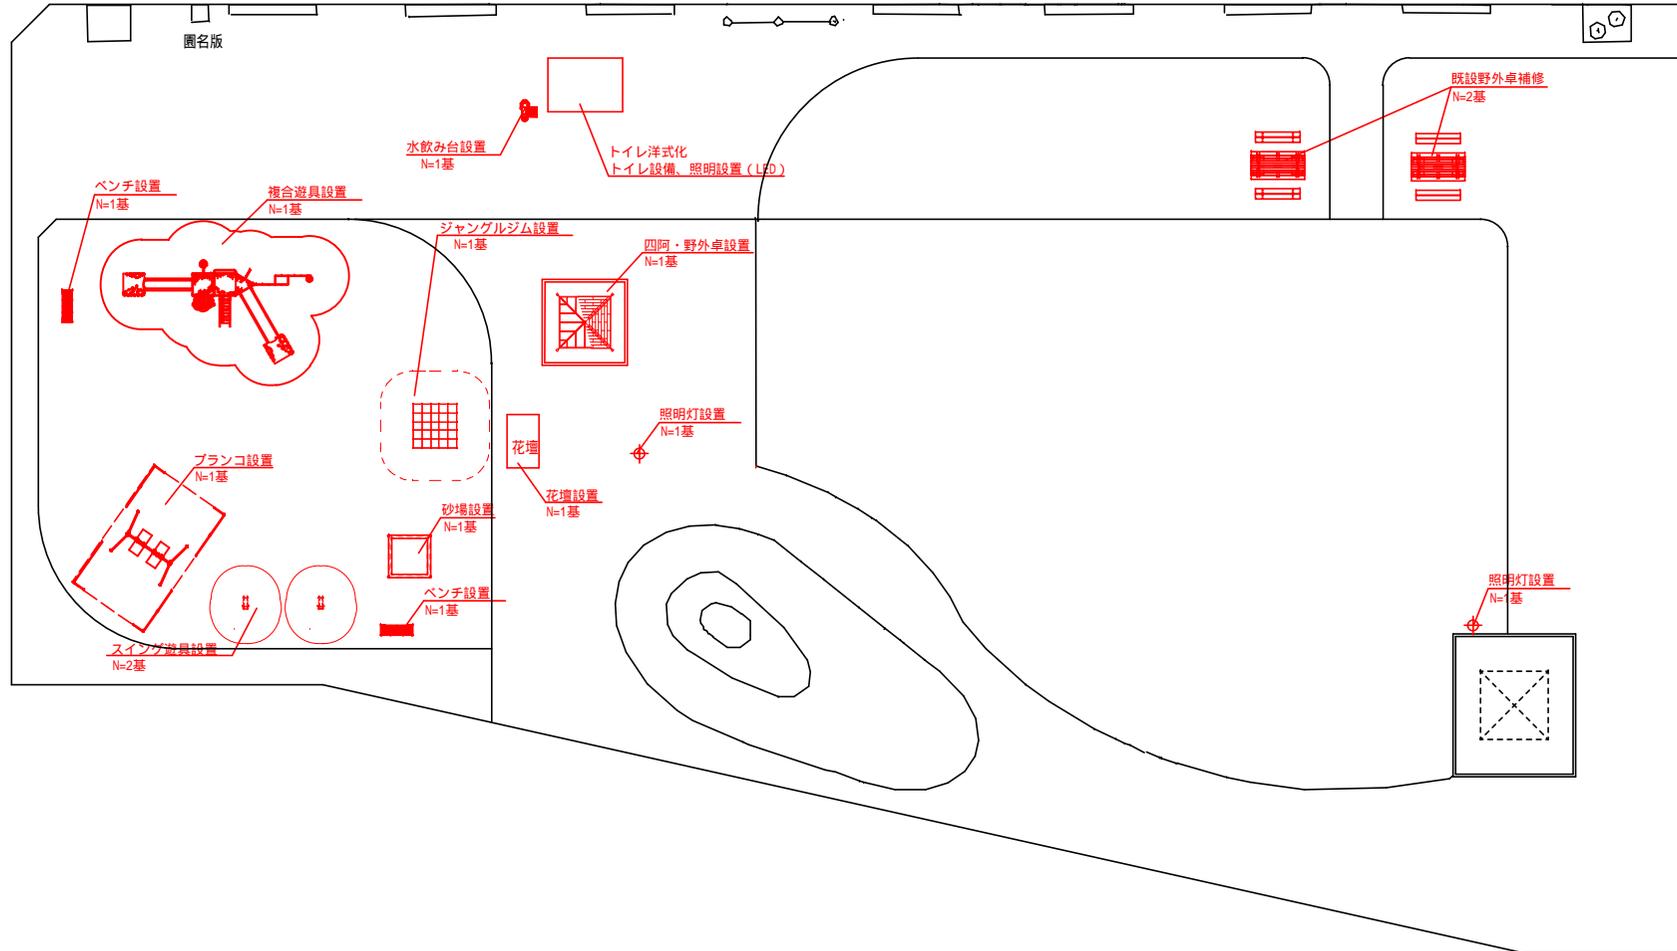

年度	令和 3 年度		
公園名	むつみ公園		
工事名	むつみ公園整備工事		
図面名	一般平面図(1)		
縮尺	図示	図面番号	2-1
千歳市建設部都市整備課			