
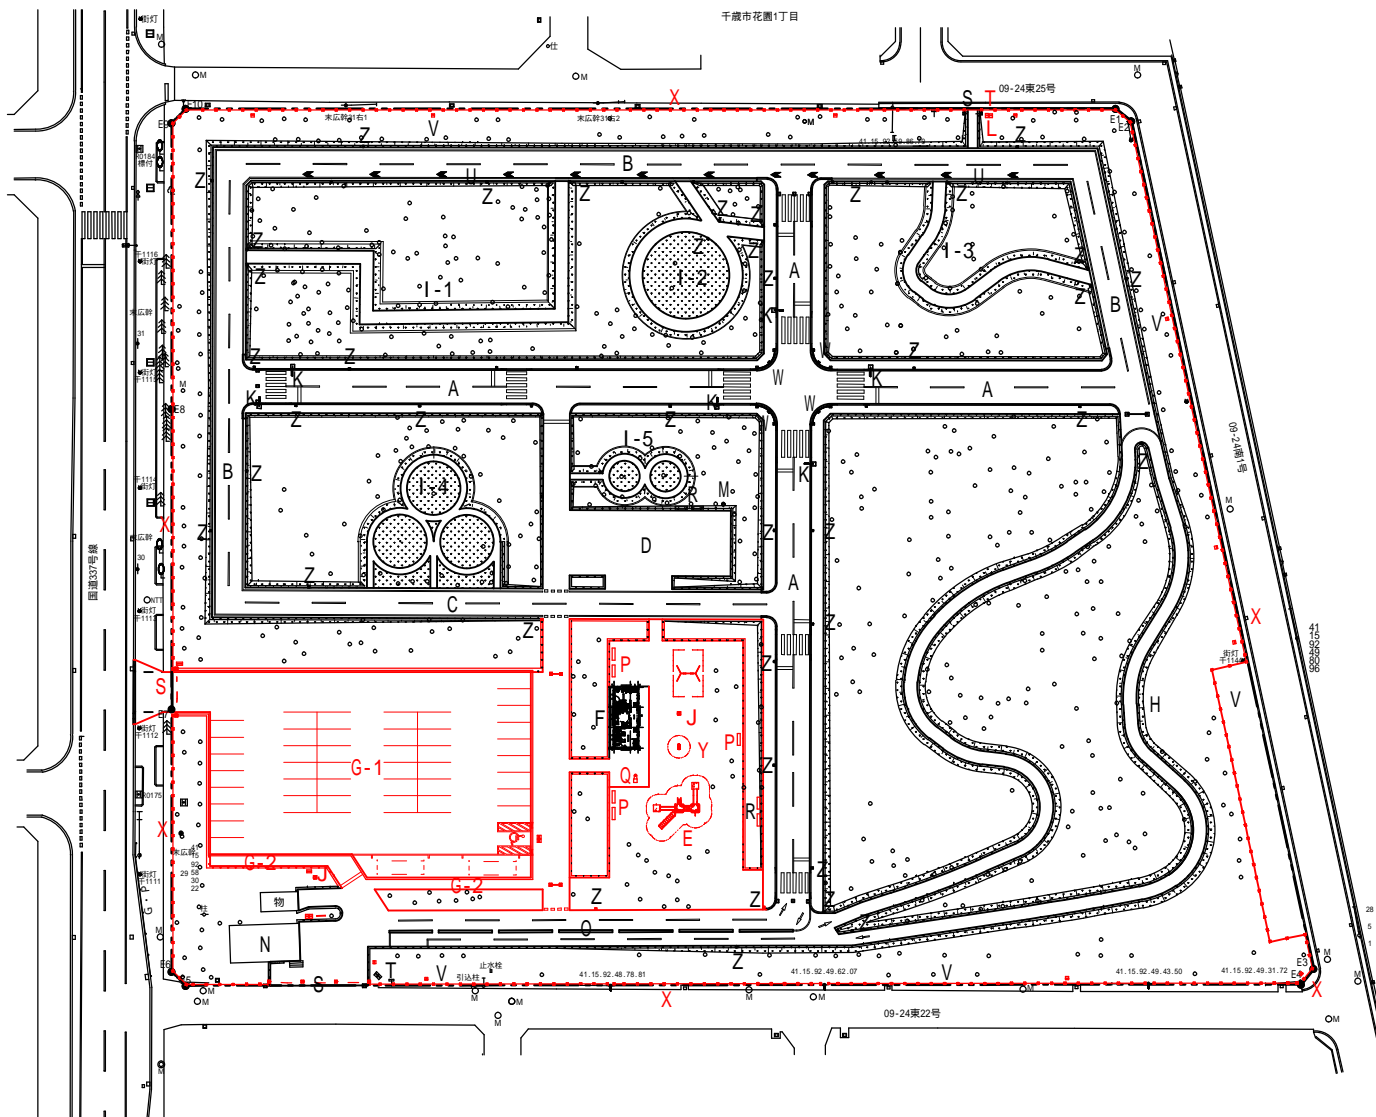


全体計画平面図

A1 : S=1/400
A3 : S=1/800

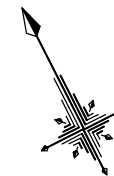

記号	施設名称	備考	摘要
A	教習路	W=5.0m、歩道付帯	令和2年度施工
B	教習路	W=5.0m	令和2年度施工
C	教習路	W=4.5m	令和2年度施工
D	講習広場		令和2年度施工
E	遊戯広場		令和3年度施工
F	トイレ		別途工事
G-1	駐車場	普通車用 41台 身障者用 1台 中型車用 2台	令和3年度施工
G-2	駐車場付帯歩道		令和3年度施工
H	ゴーカートコース		令和2年度施工
I-1	自転車テクニカルコース	カクカクコース	令和2年度施工
I-2	自転車テクニカルコース	円形コース	令和2年度施工
I-3	自転車テクニカルコース	クネクネコース	令和2年度施工
I-4	自転車テクニカルコース	クルクルコース	令和2年度施工
I-5	自転車テクニカルコース	8の字コース	令和2年度施工
J	照明灯		令和3年度施工
K	信号機		令和2年度施工
L	交通安全教育施設全体案内図		令和3年度施工
M	屋外コンセント		令和2年度施工
N	管理棟		
O	自転車カート分離石		令和2年度施工
P	背なしベンチ		令和3年度施工
Q	水飲台		令和3年度施工
R	背付ベンチ		令和3年度施工
S	チェーンゲート柵		令和3年度施工
T	圍名板		令和3年度施工
U	自転車ナビライン		令和2年度施工
V	路上駐車禁止サイン		令和2年度施工
W	交差点ガードパイプ		令和2年度施工
X	外周柵		令和3年度施工
Y	スイング遊具		令和3年度施工
Z	交通標識		令和2年度施工

年度	令和3年度
箇所名	千歳市花園1丁目6番地
工事名	千歳市交通安全教育施設実施設計委託
図面名	全体計画平面図
縮尺	1/400 図面番号 L-01
千歳市建設部都市整備課	