
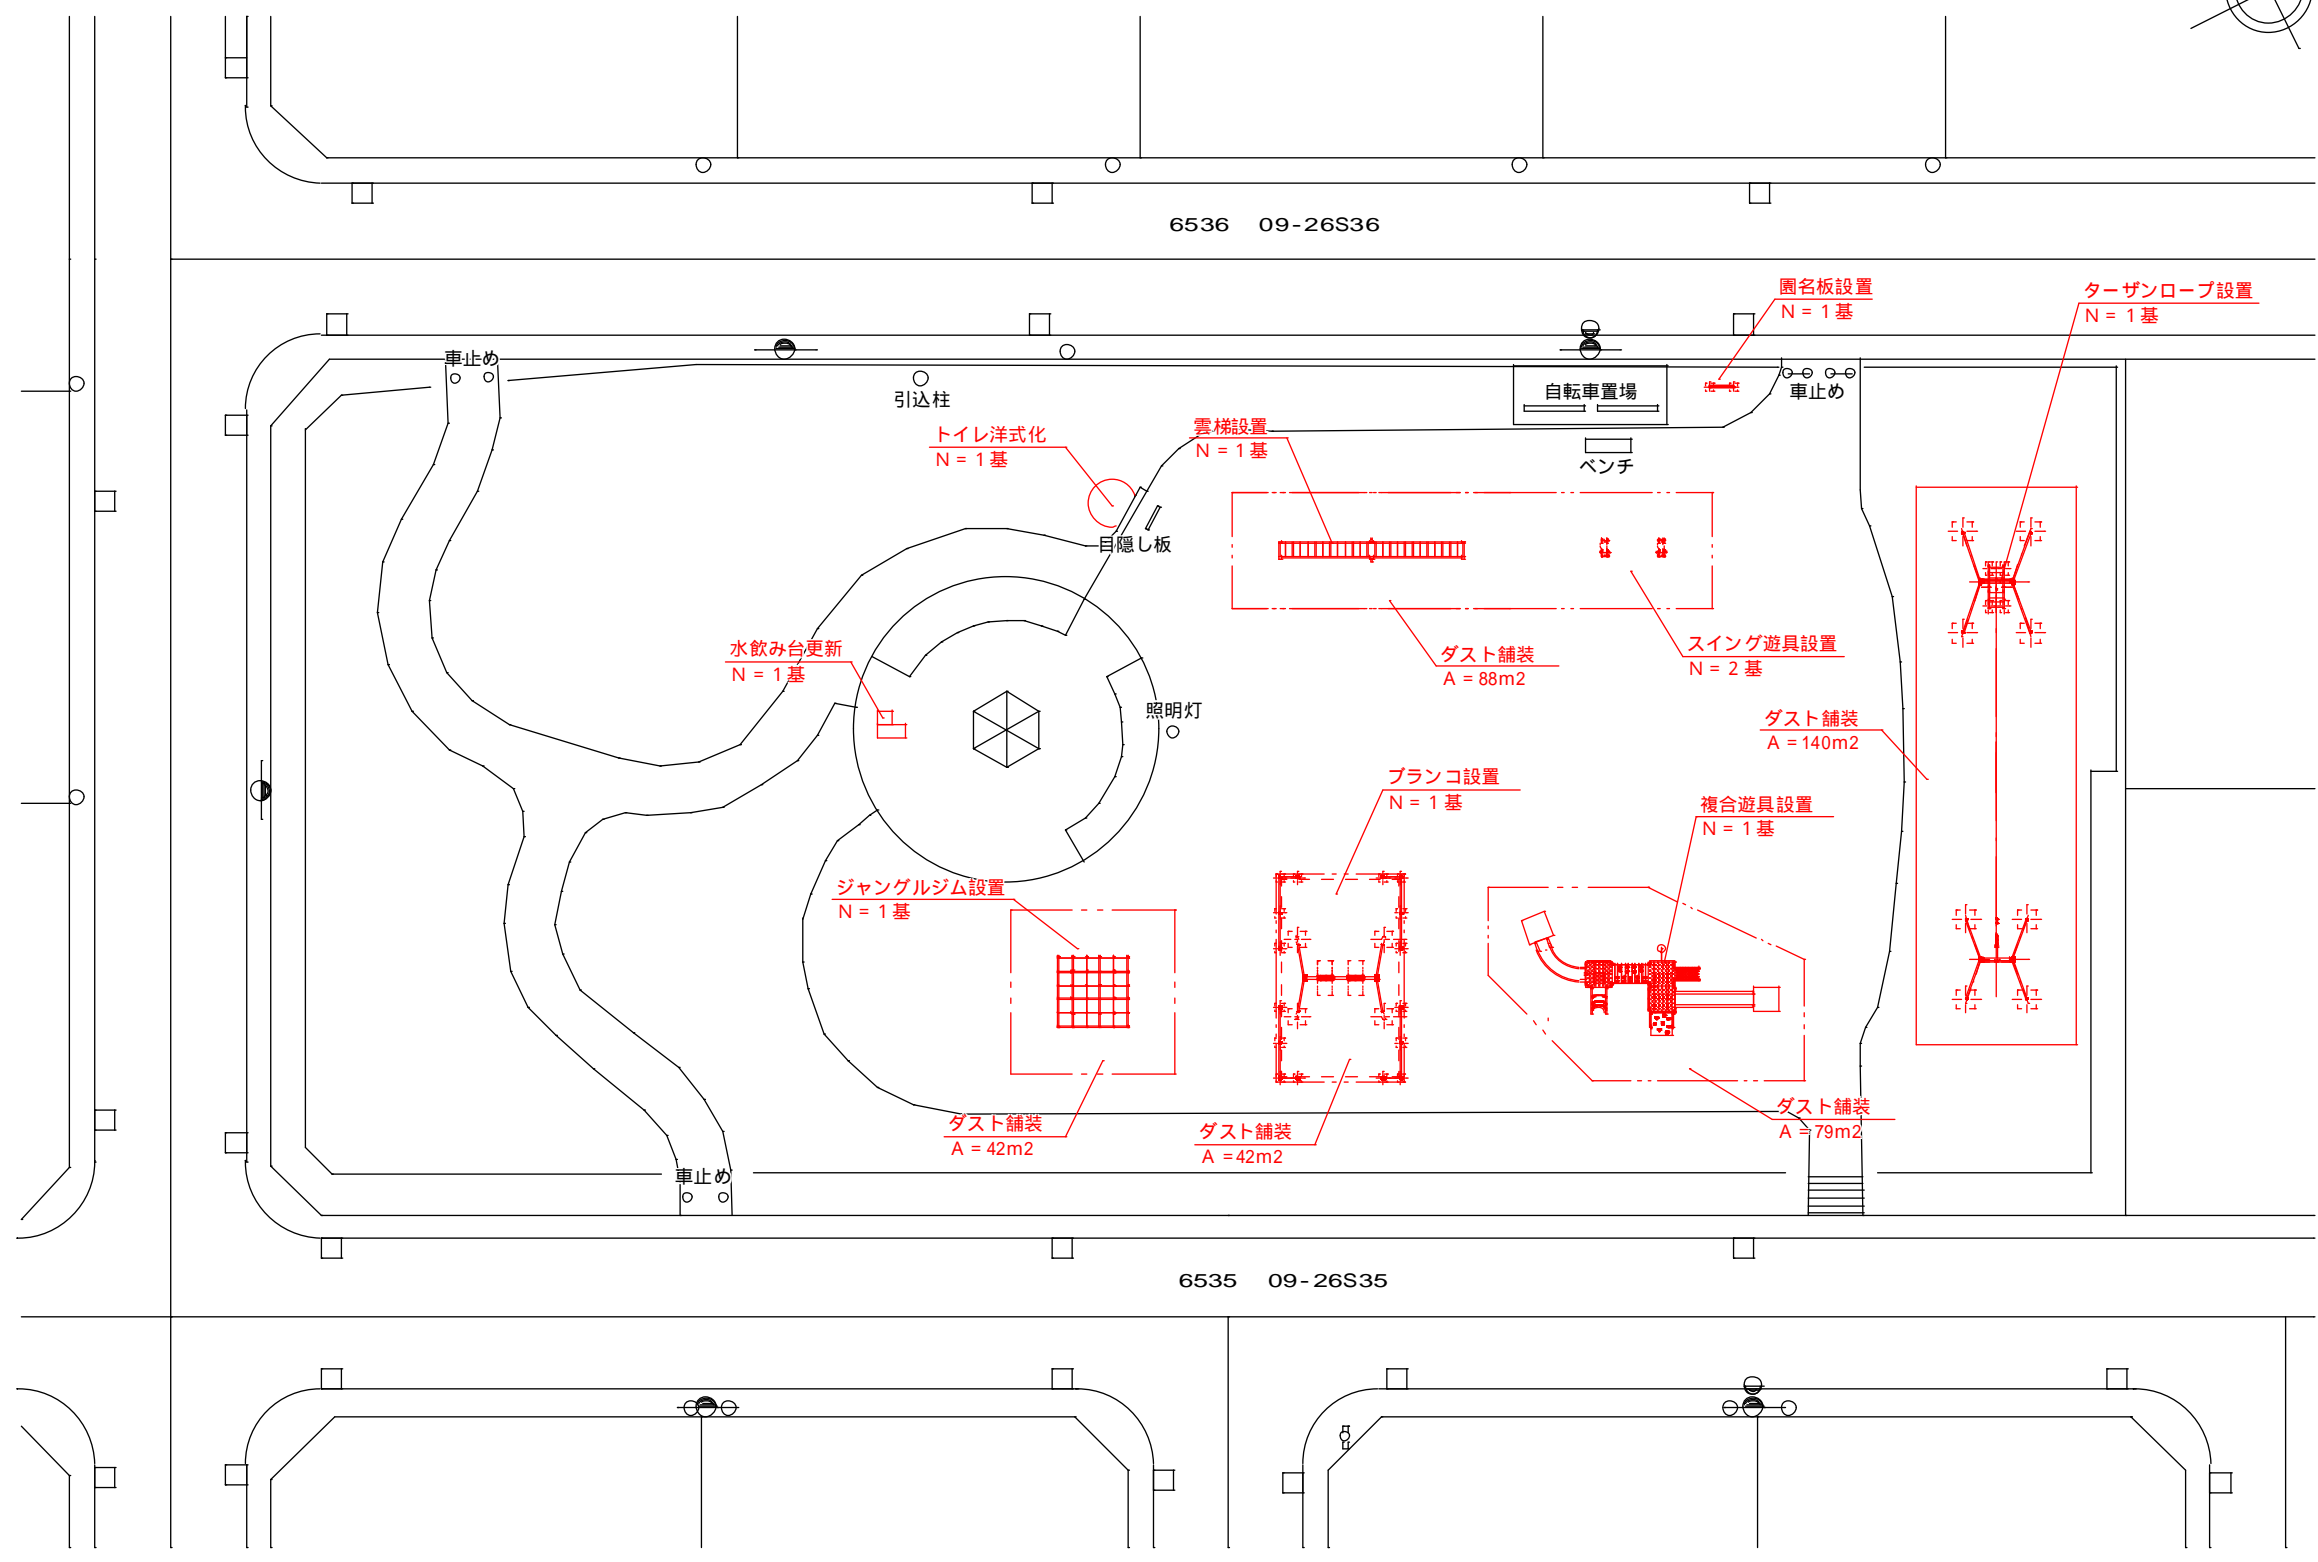


一般平面図

A1:S=1/150
A3:S=1/300

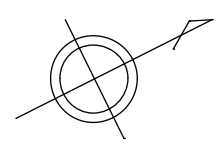

年度	令和 3 年度		
公園名	あずさ1号公園		
工事名	あずさ1号公園整備工事		
図面名	一般平面図		
縮尺	図示	図面番号	2
千歳市建設部都市整備課			