


# 一般平面図

A1 : 1/100  
A3 : 1/200

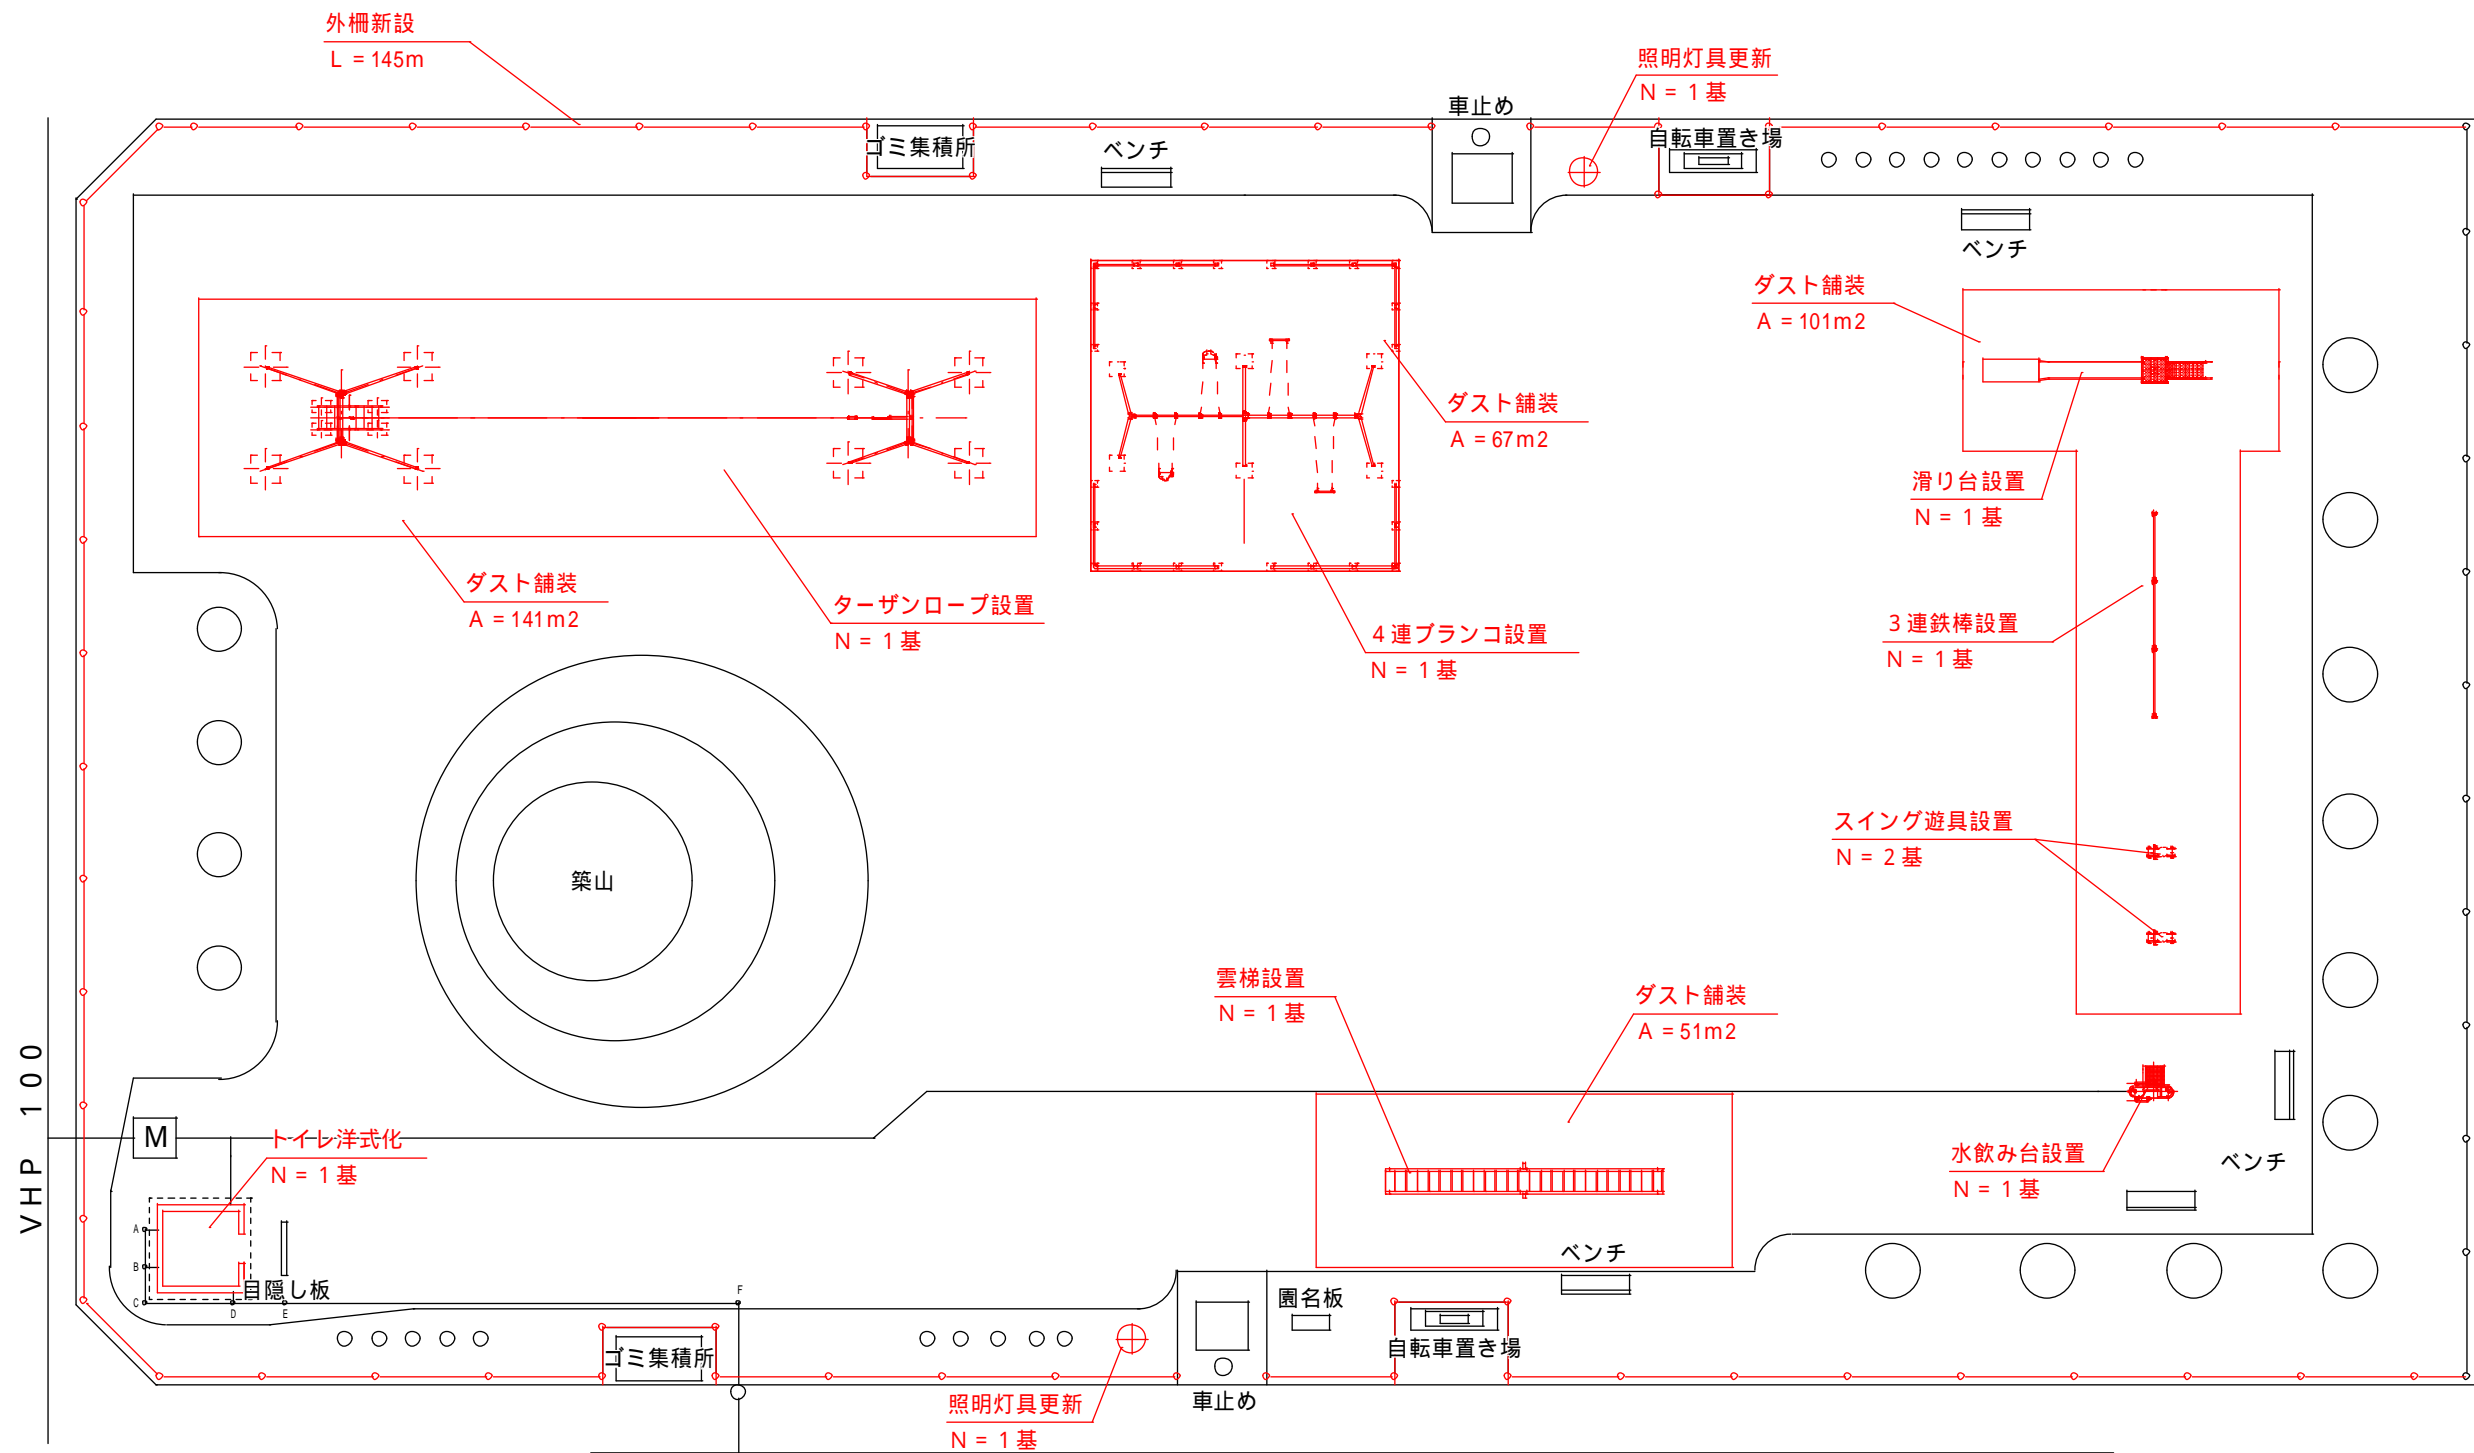

年度	令和3年度		
公園名	セミ公園		
工事名	セミ公園整備工事		
図面名	一般平面図		
縮尺	1/100	図面番号	1-2
千歳市建設部 都市整備課			