

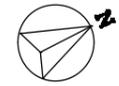


一般平面図

A1: S=1/150
A3: S=1/300

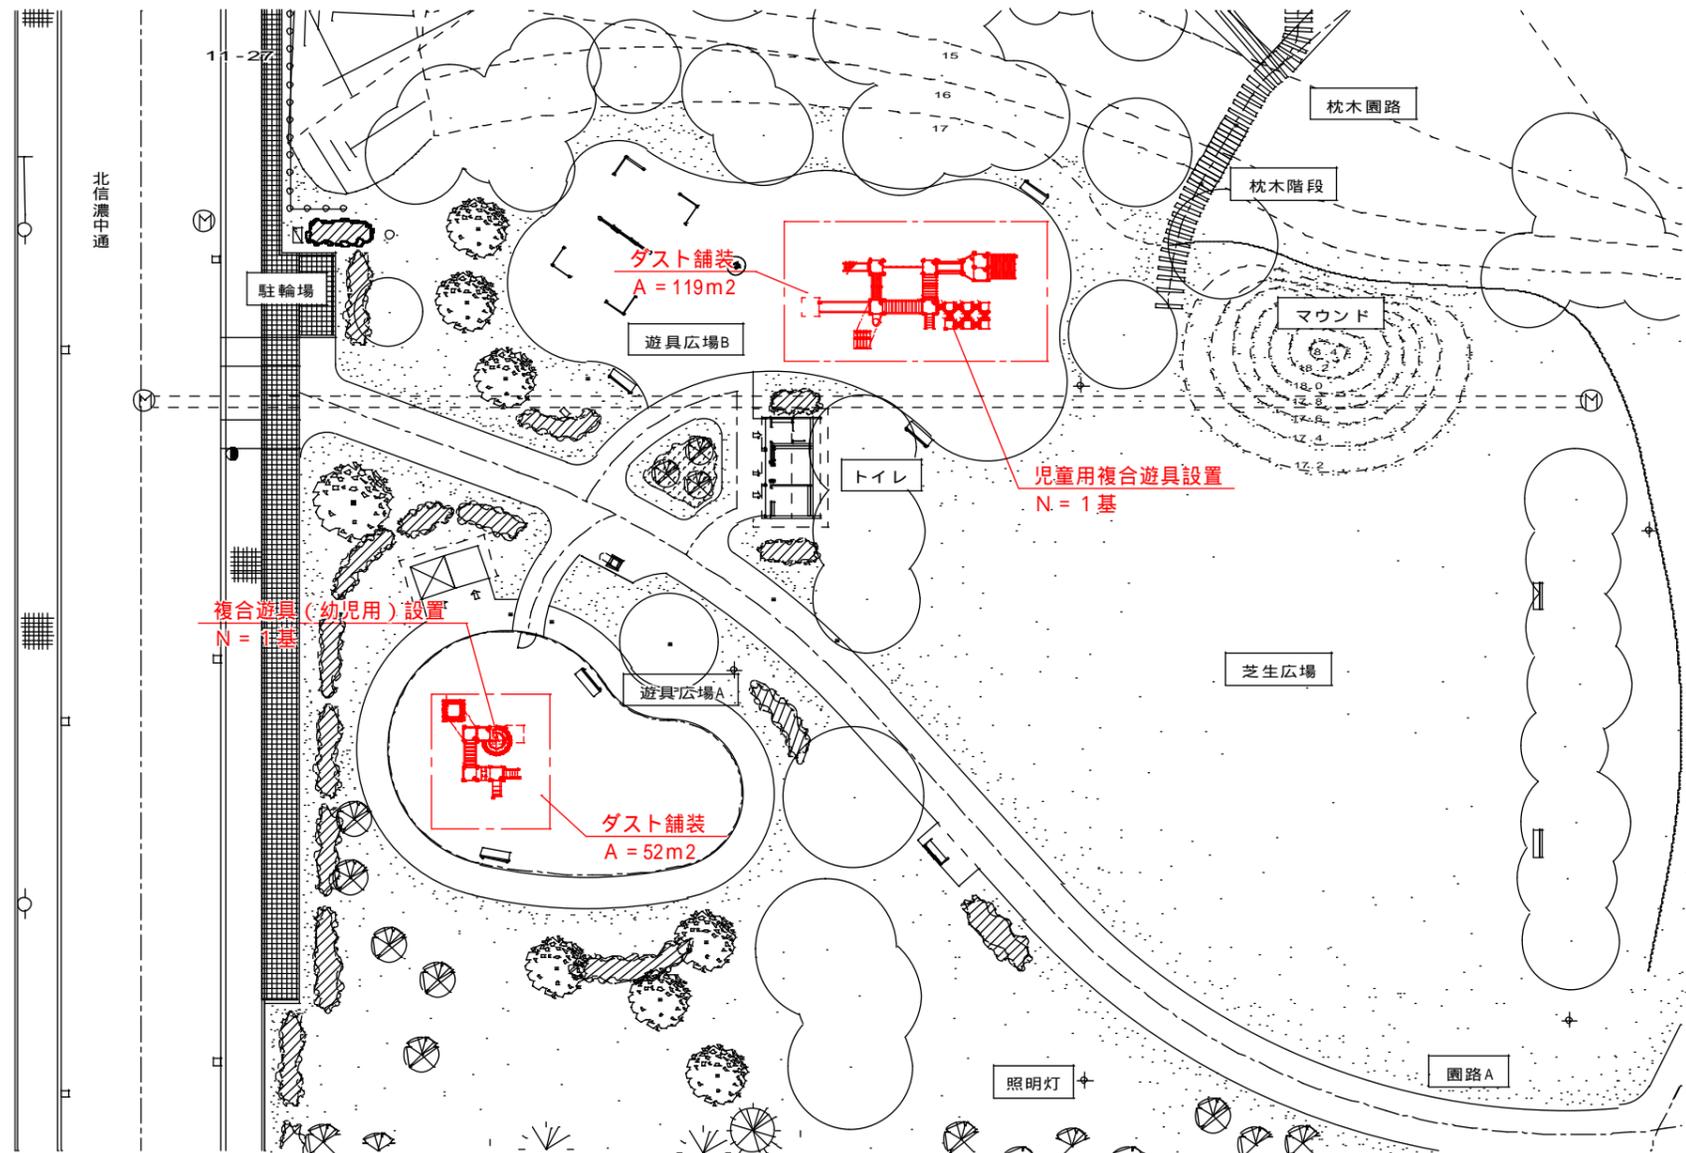

S=1:200

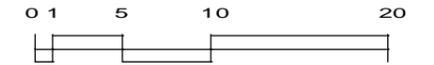

年度	令和 3 年度		
公園名	勇舞公園		
工事名	勇舞公園整備工事		
図面名	一般平面図		
縮尺	図示	図面番号	2
千歳市建設部都市整備課			