



一般平面図

A1:1/250
A3:1/500

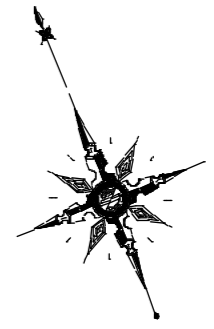

09 - 32 E 83

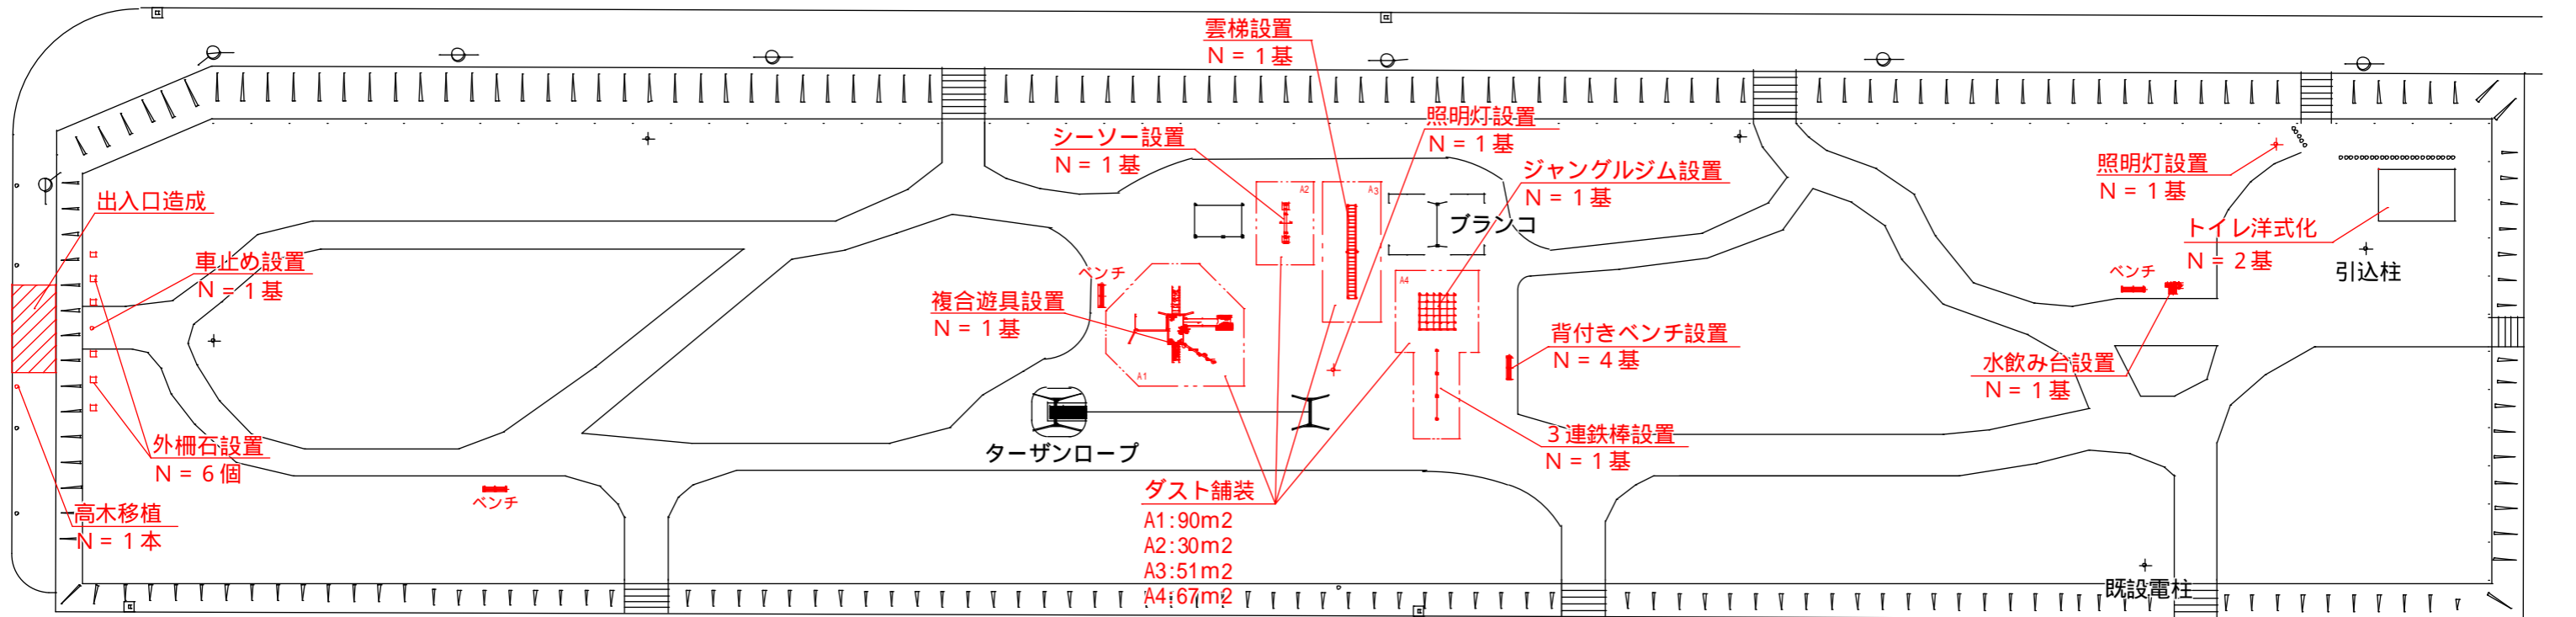

09 - 32 E 203

| | | | |
|--------------|--------------|------|-----|
| 年度 | 令和3年度 | | |
| 公園名 | 里美ターザン緑地 | | |
| 工事名 | 里美ターザン緑地整備工事 | | |
| 図面名 | 一般平面図 | | |
| 縮尺 | 図示 | 図面番号 | 1-2 |
| 千歳市建設部 都市整備課 | | | |