


# 一般平面図

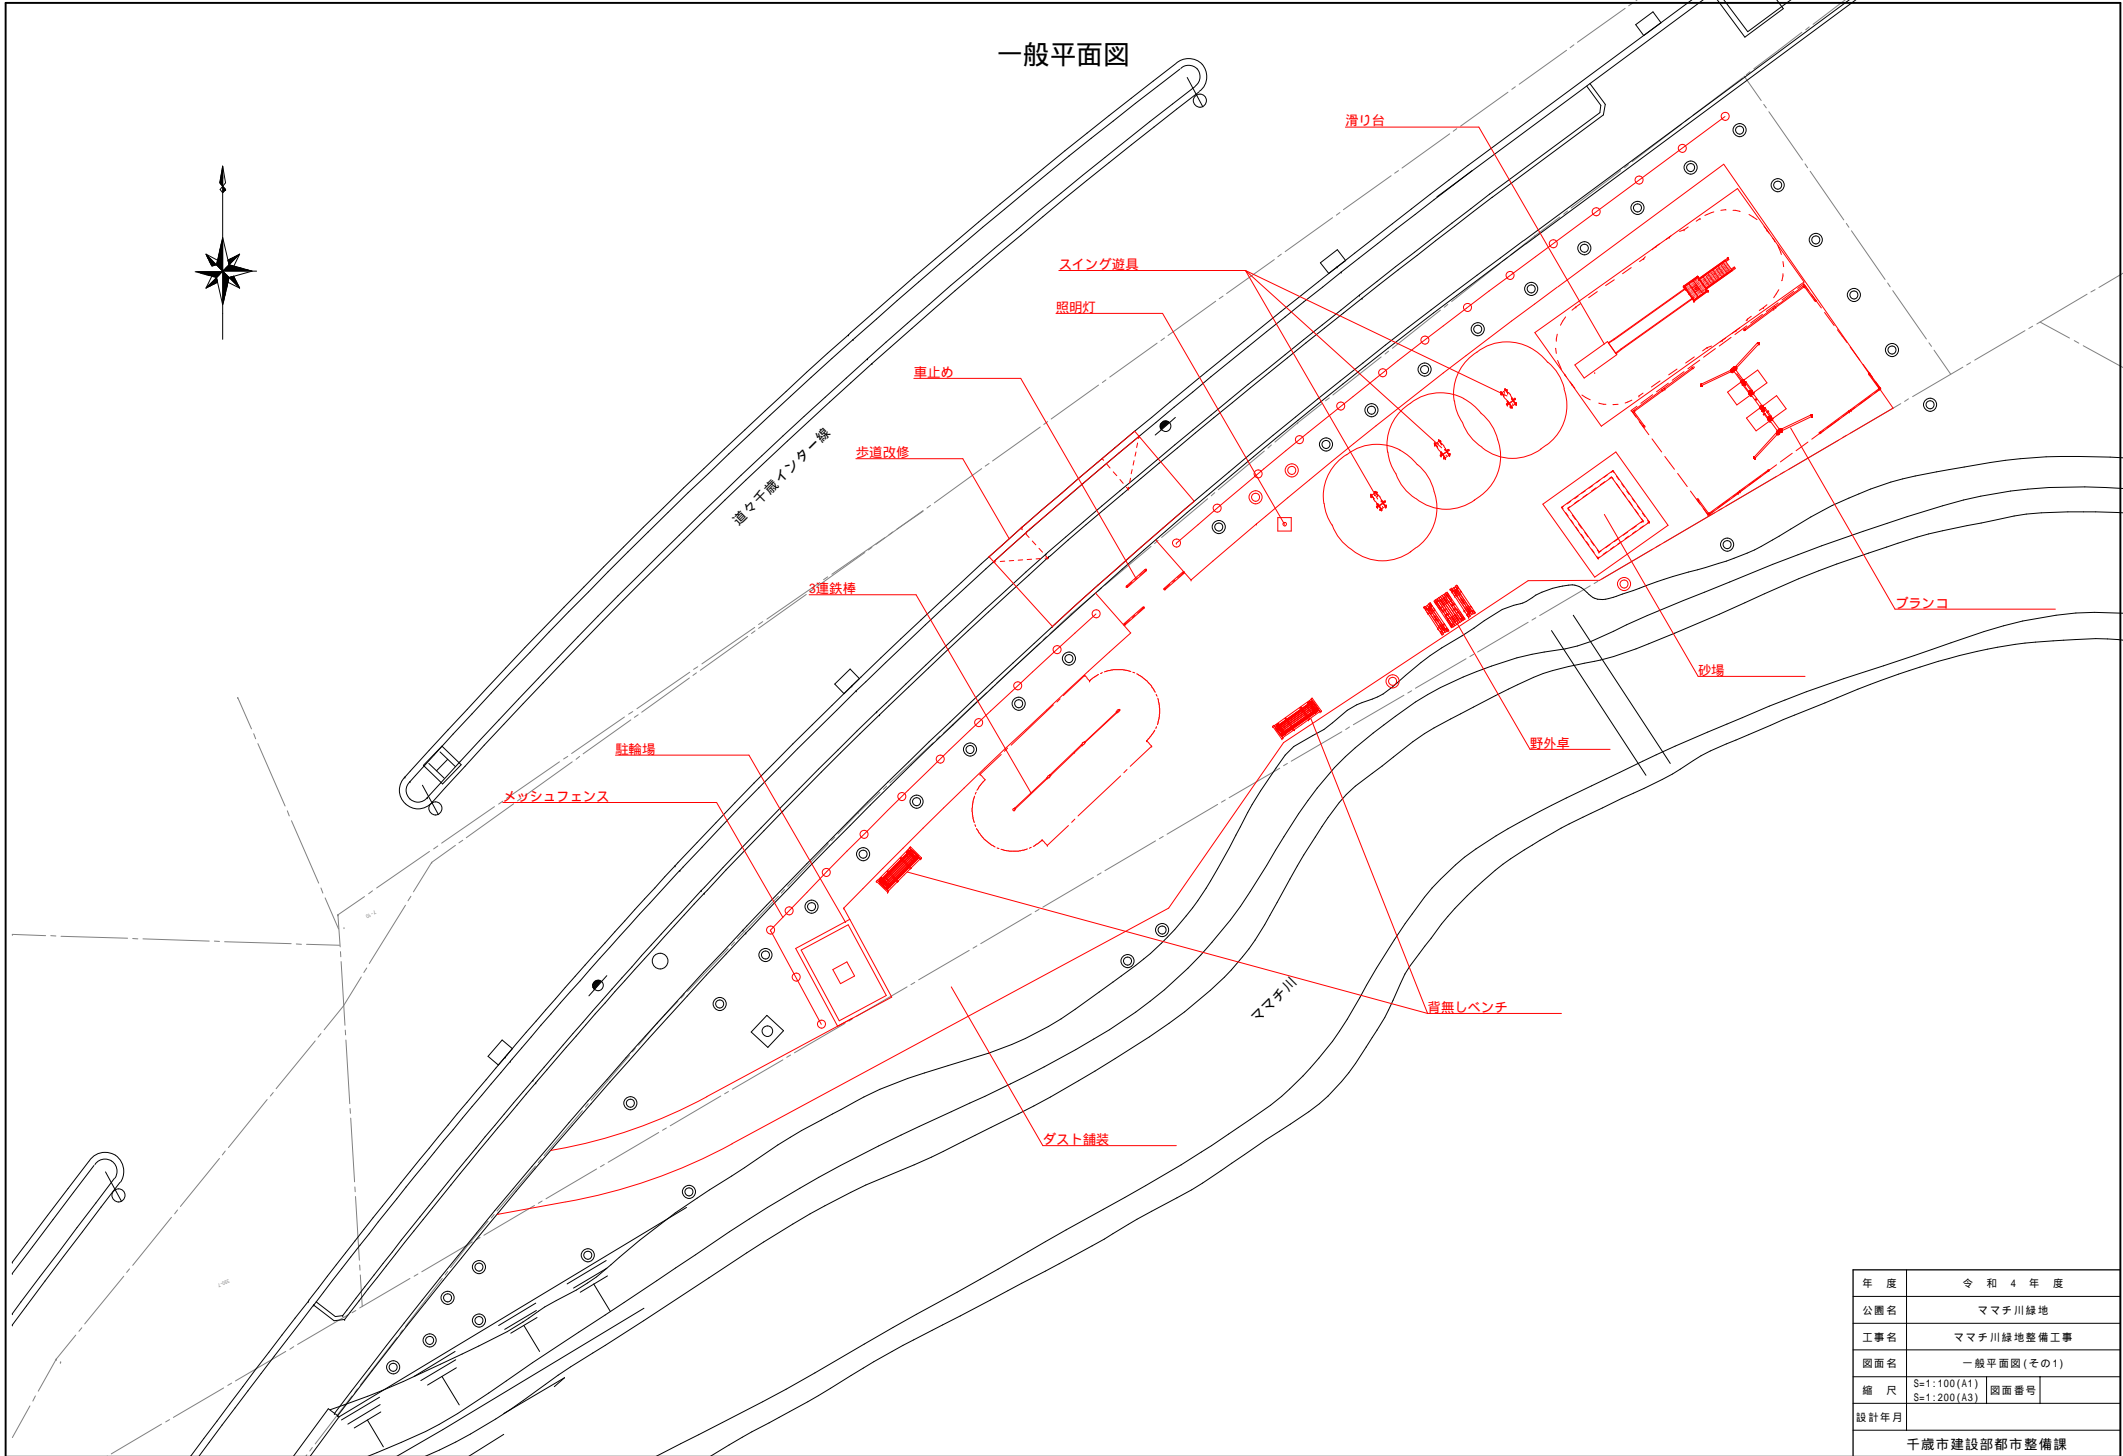

年度	令和4年度		
公園名	ママチ川緑地		
工事名	ママチ川緑地整備工事		
図面名	一般平面図(その1)		
縮尺	S=1:100(A1)	図面番号	
	S=1:200(A3)		
設計年月			
千歳市建設部都市整備課			