
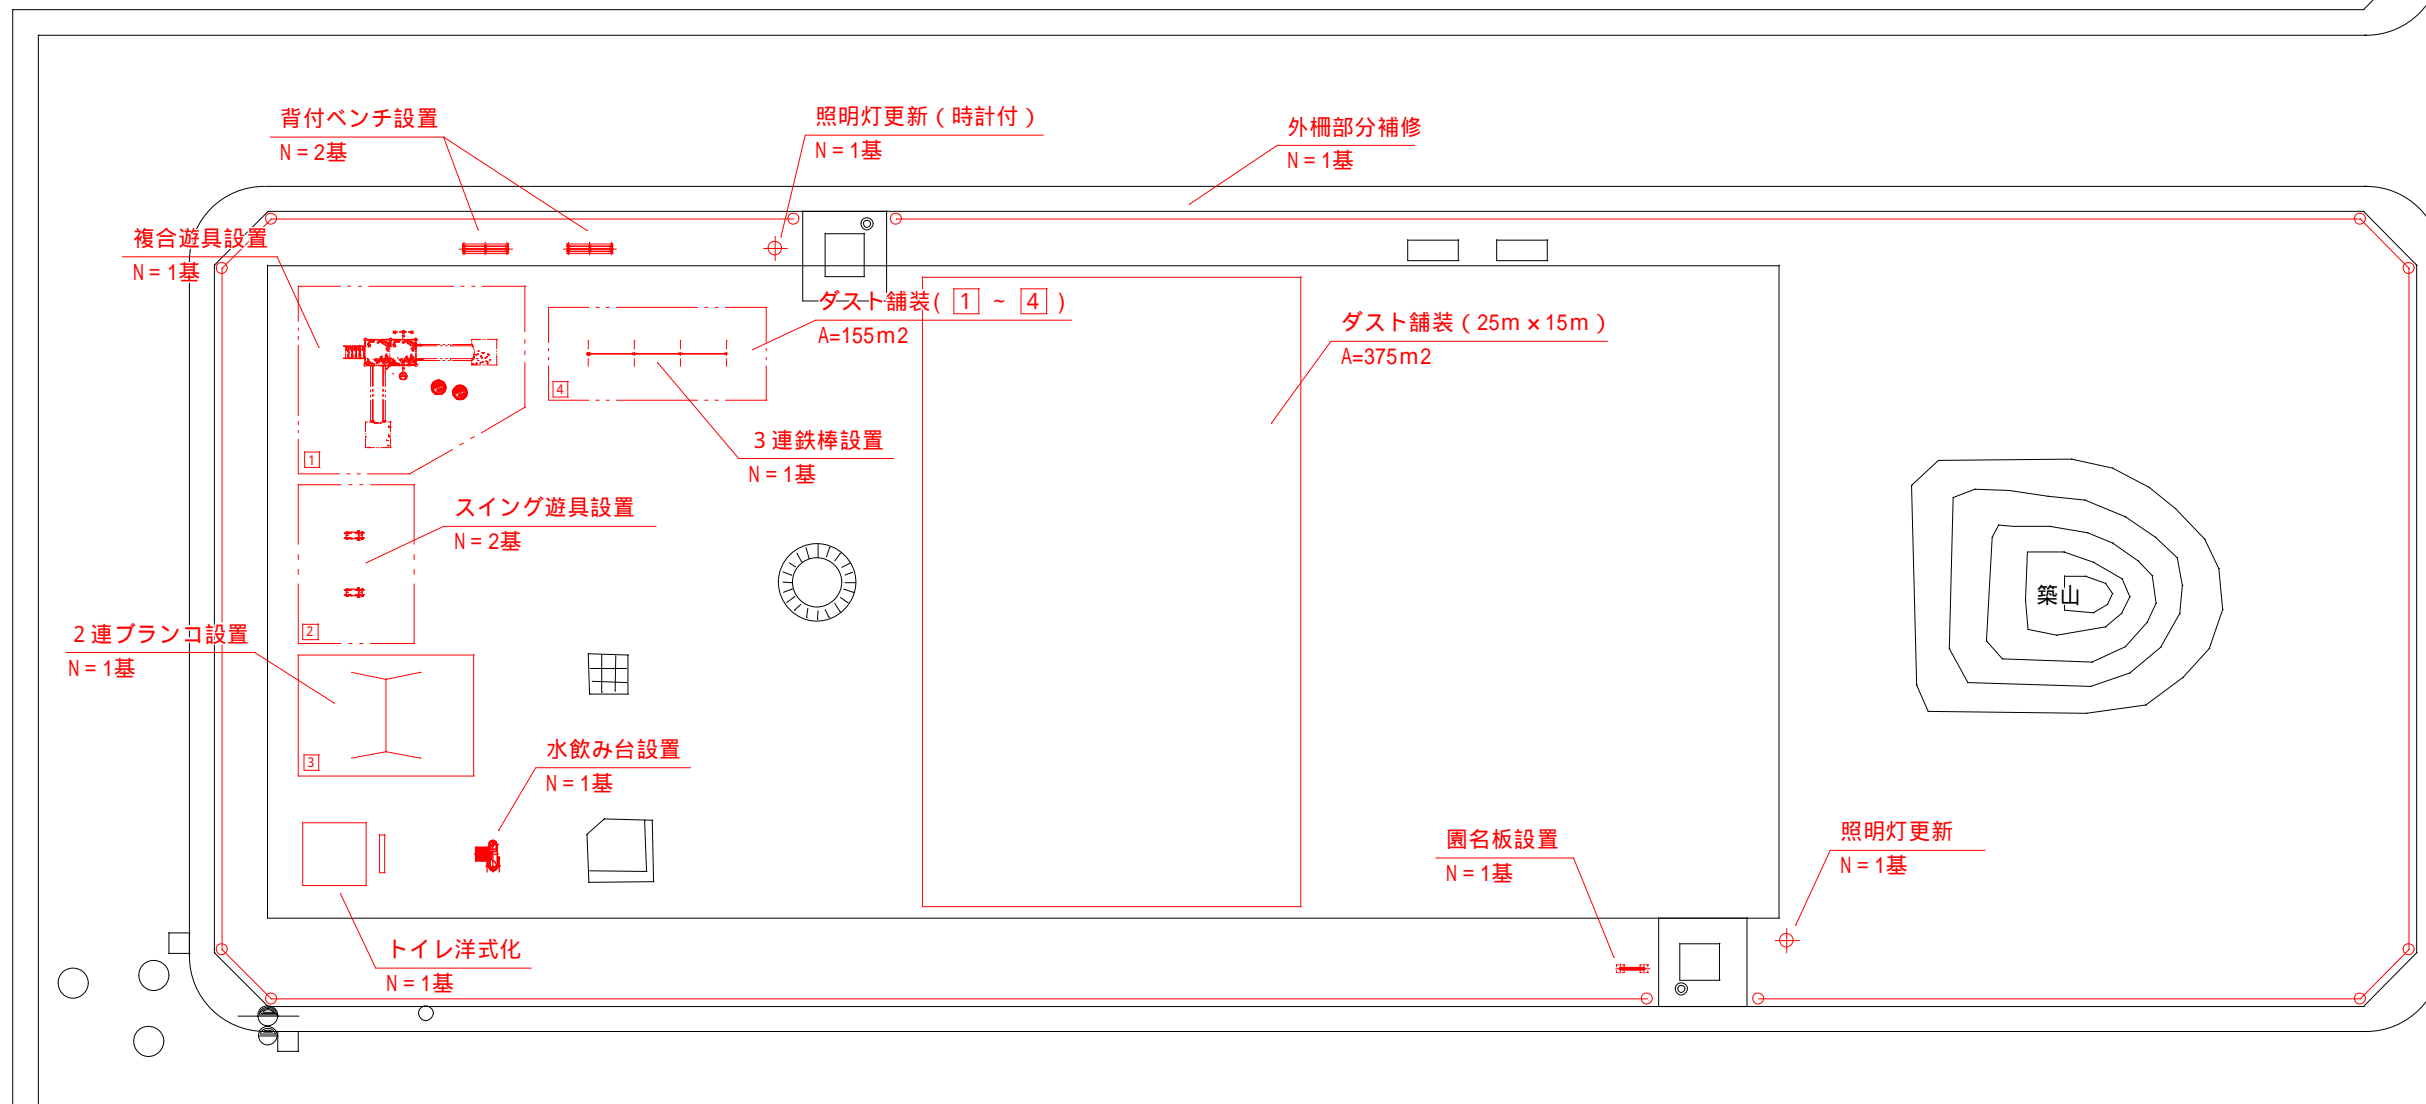


一般平面図

A1:S=1/150
A3:S=1/300

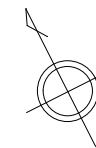

芯止め一覧表

番号	幹周 (cm)
	92
	70
	69
	61

年度	令和 4 年度
公園名	カタツムリ公園
工事名	カタツムリ公園整備工事
図面名	一般平面図
縮尺	図示 図面番号 2-1
千歳市建設部都市整備課	