




# 一般平面図

A1:S=1/100  
A3:S=1/200

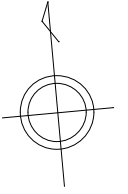

外柵設置  
L=155m

09 - 32 S 47

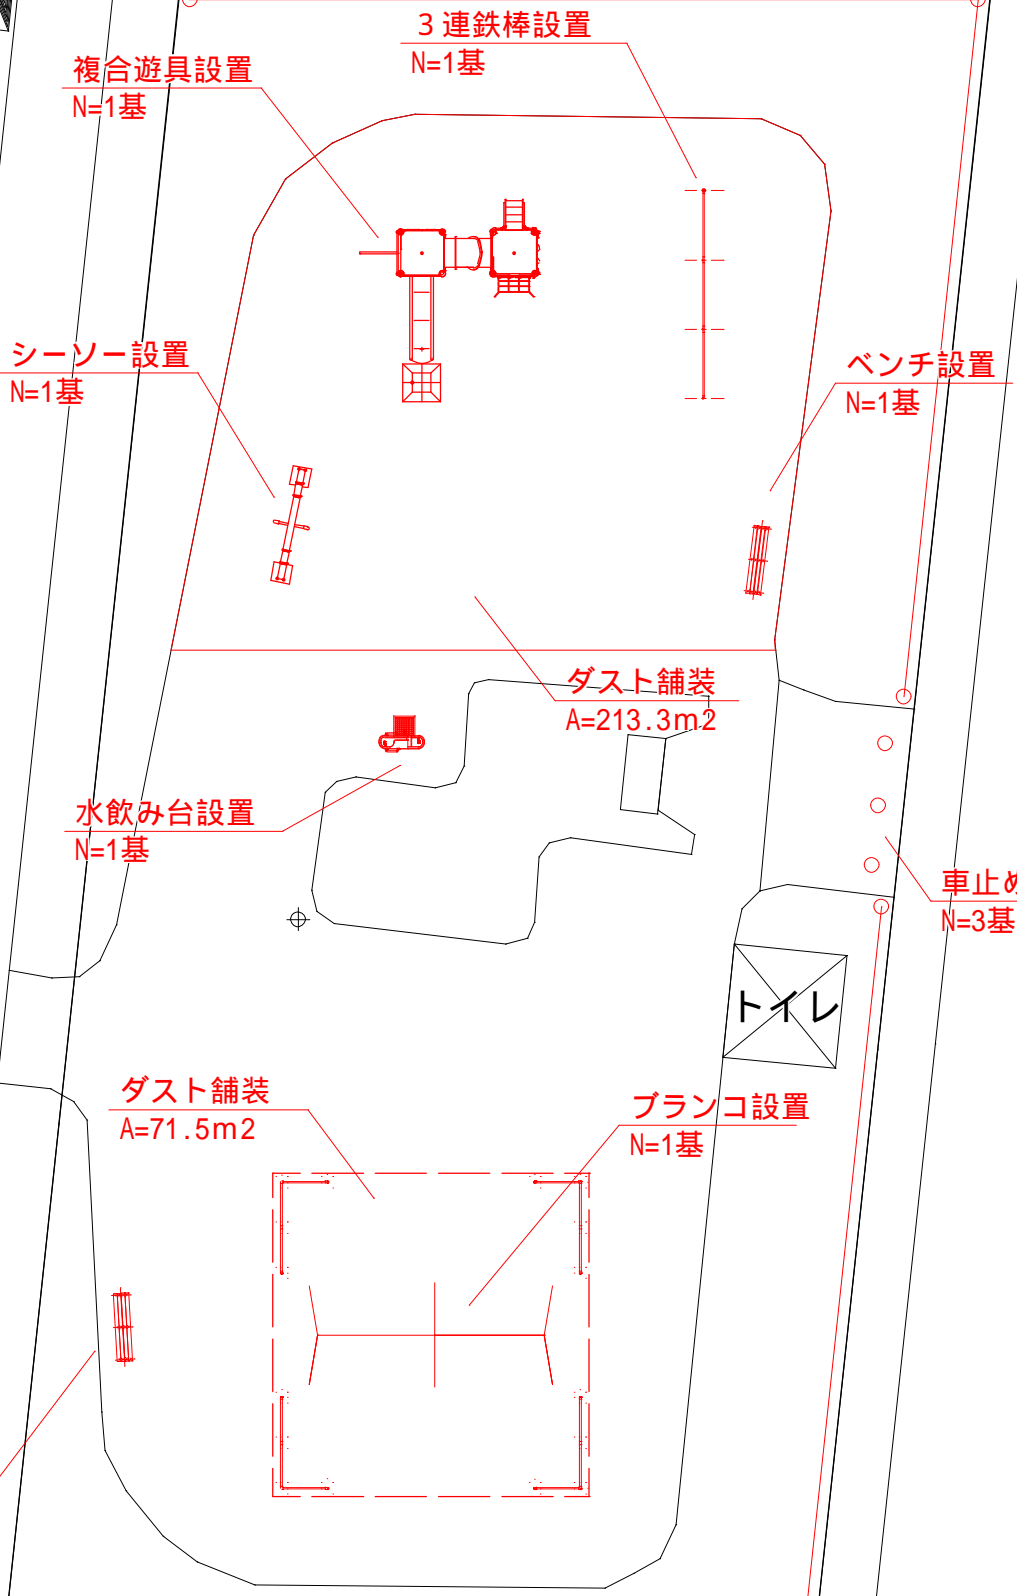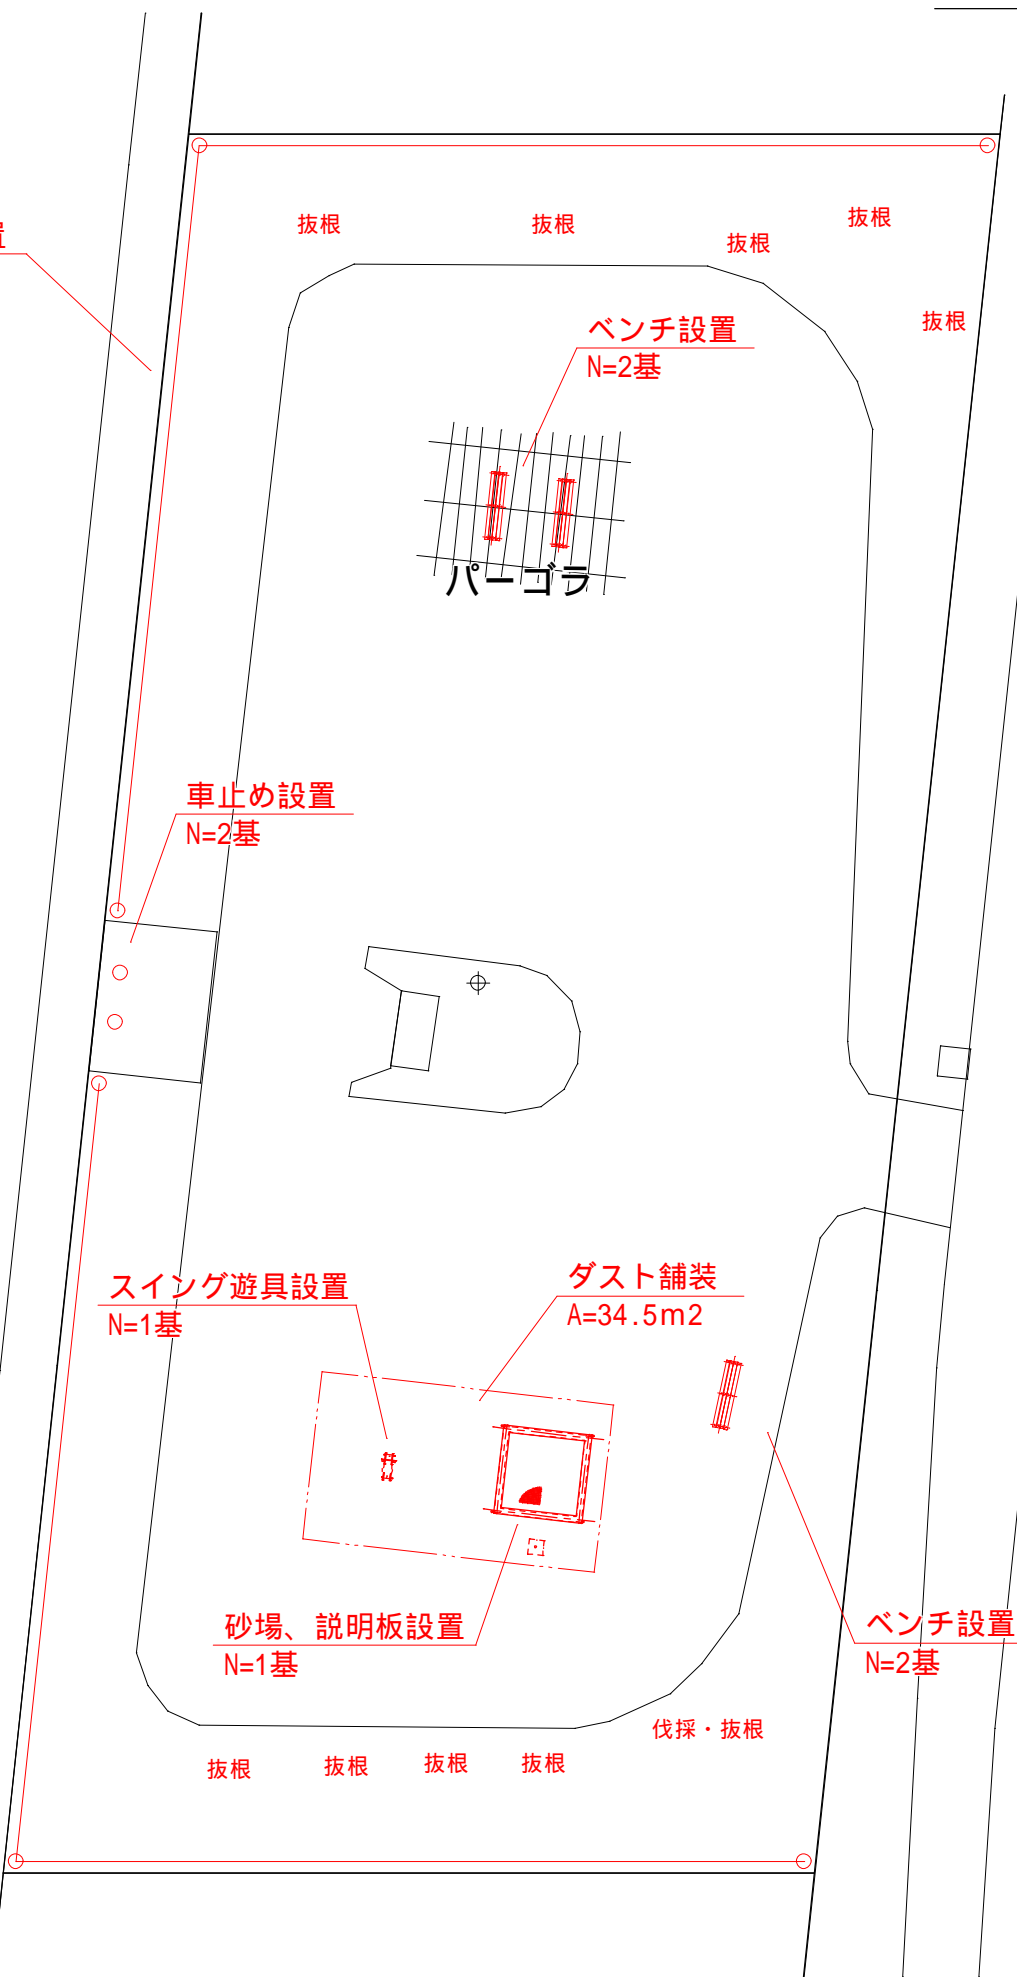

09 - 32 S 46

伐採・抜根一覧表

番号	幹周 (cm)
	39
	107
	86
	23
	87
	55
	58
	89
	42
	57

年度	令和 4 年度		
公園名	里美コアラ公園		
工事名	里美コアラ公園整備工事		
図面名	一般平面図		
縮尺	図示	図面番号	2-1
千歳市建設部都市整備課			