
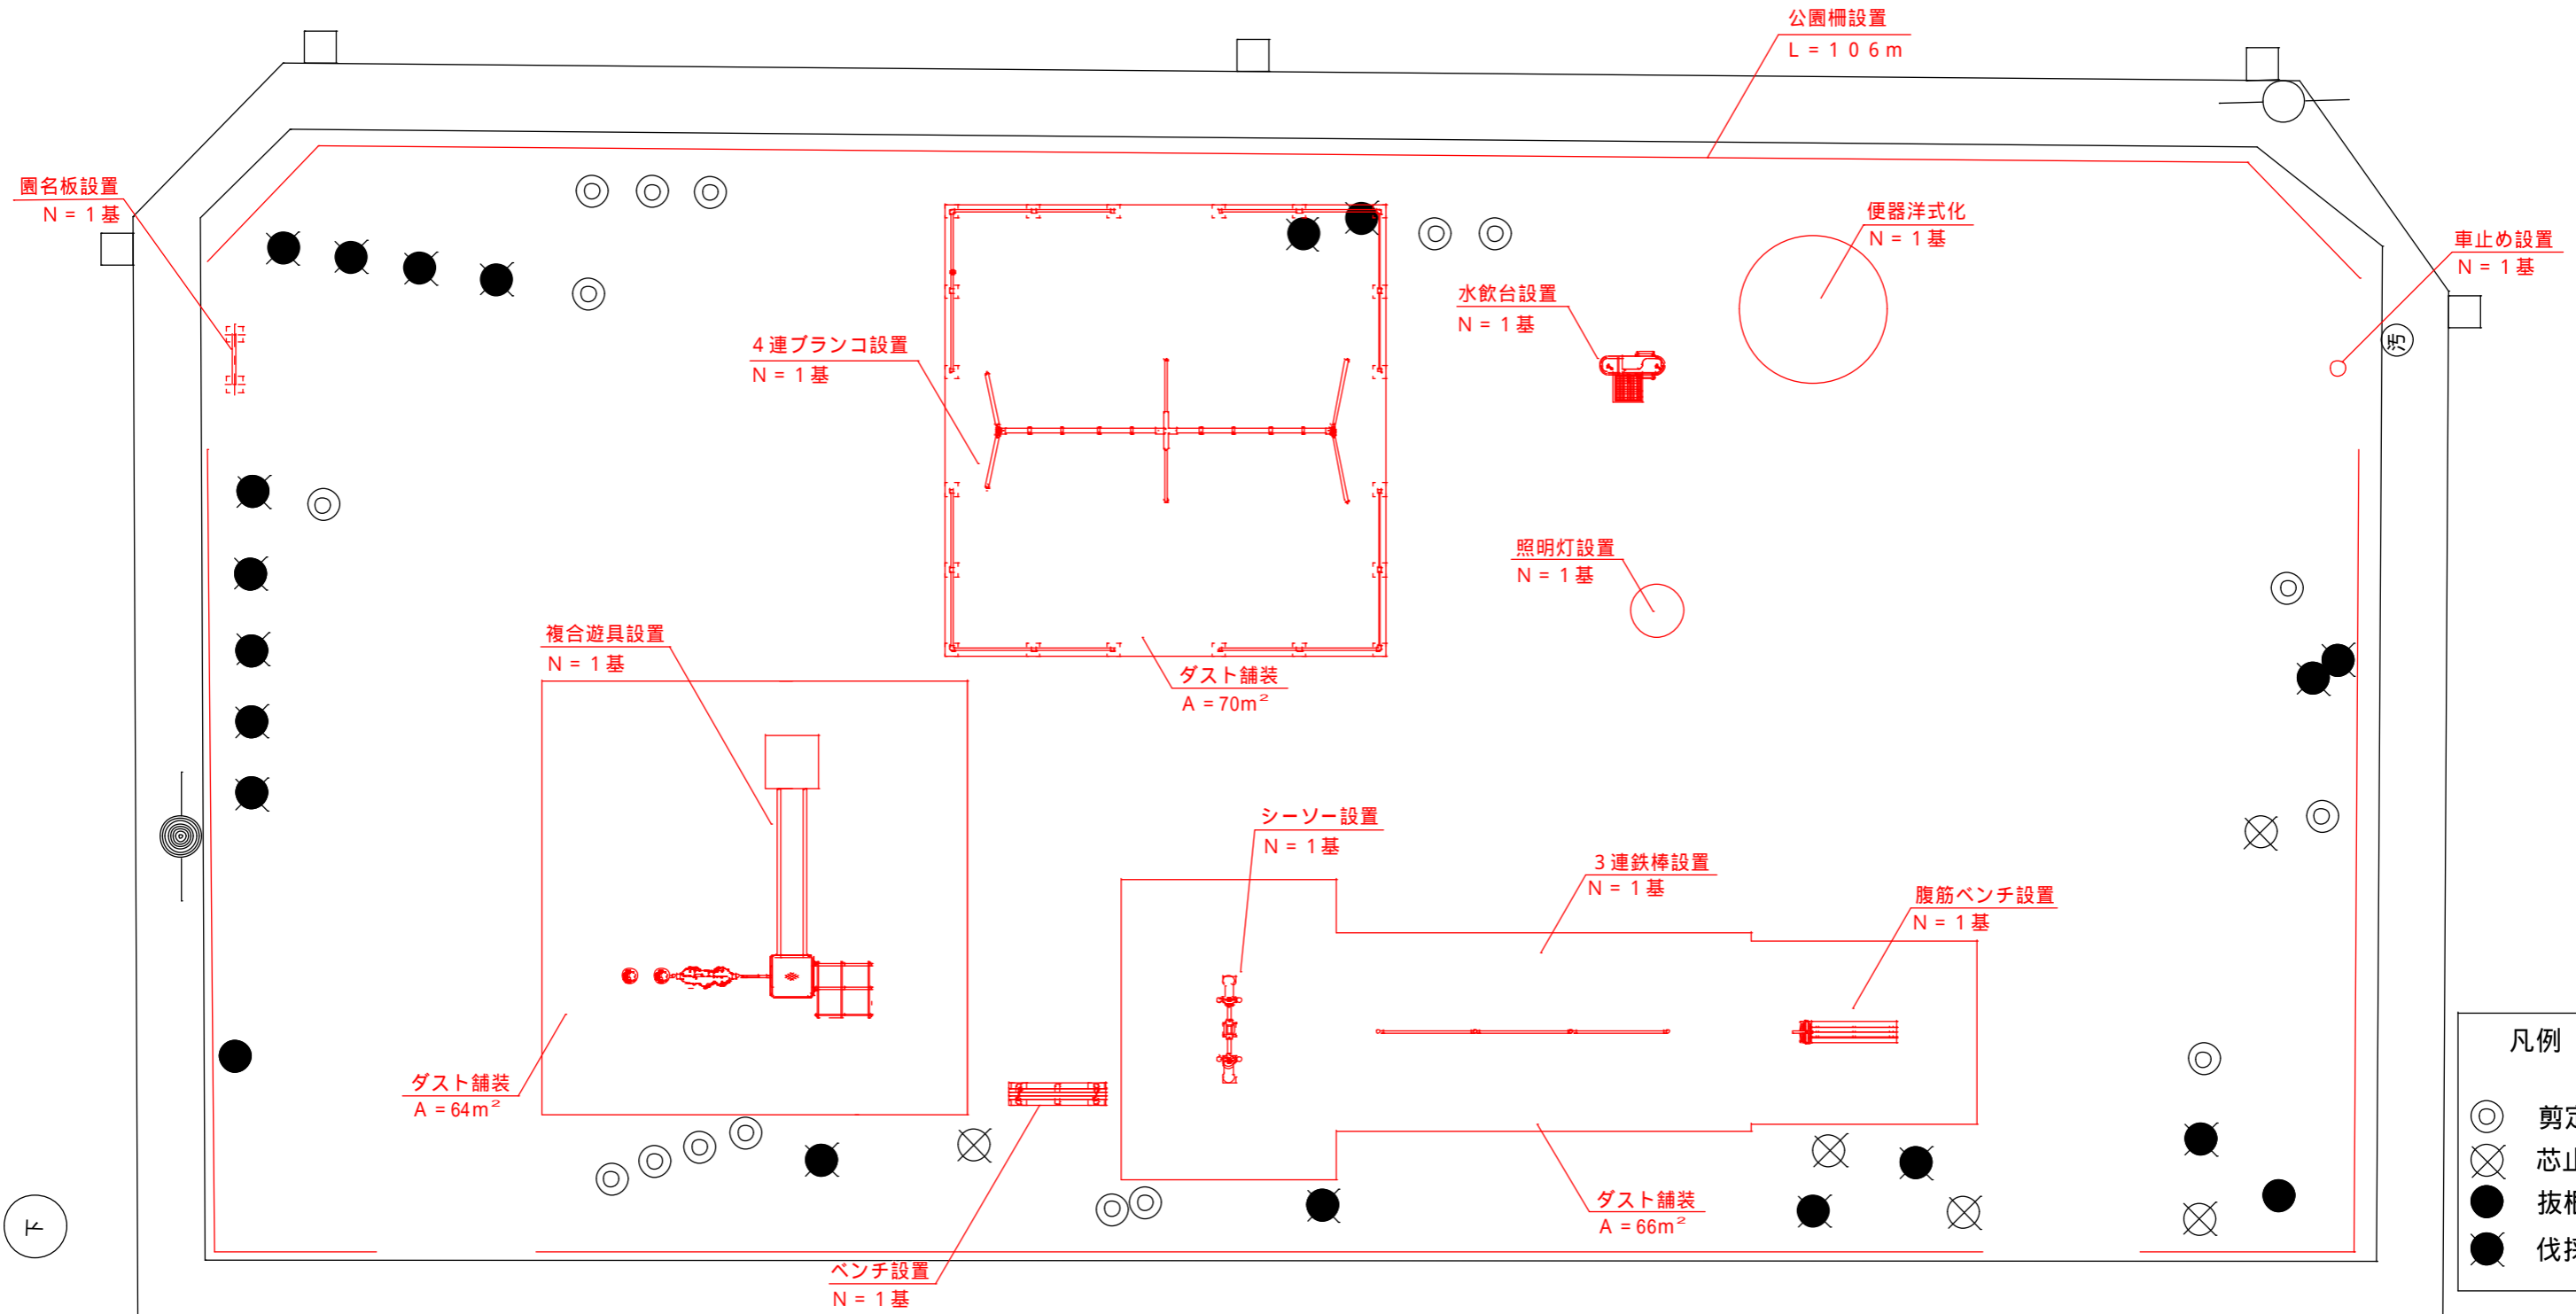


# 一般平面図

A1:S=1/125  
A3:S=1/250

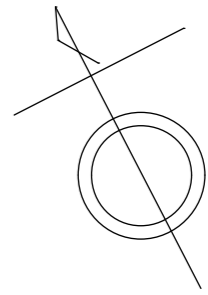

凡例

|   |       |
|---|-------|
| ◎ | 剪定    |
| ⊗ | 芯止め   |
| ● | 抜根    |
| ● | 伐採・抜根 |

|             |            |      |   |
|-------------|------------|------|---|
| 年度          | 令和4年度      |      |   |
| 公園名         | 長都1号公園     |      |   |
| 工事名         | 長都1号公園整備工事 |      |   |
| 図面名         | 一般平面図      |      |   |
| 縮尺          | 図示         | 図面番号 | 1 |
| 千歳市建設部都市整備課 |            |      |   |