
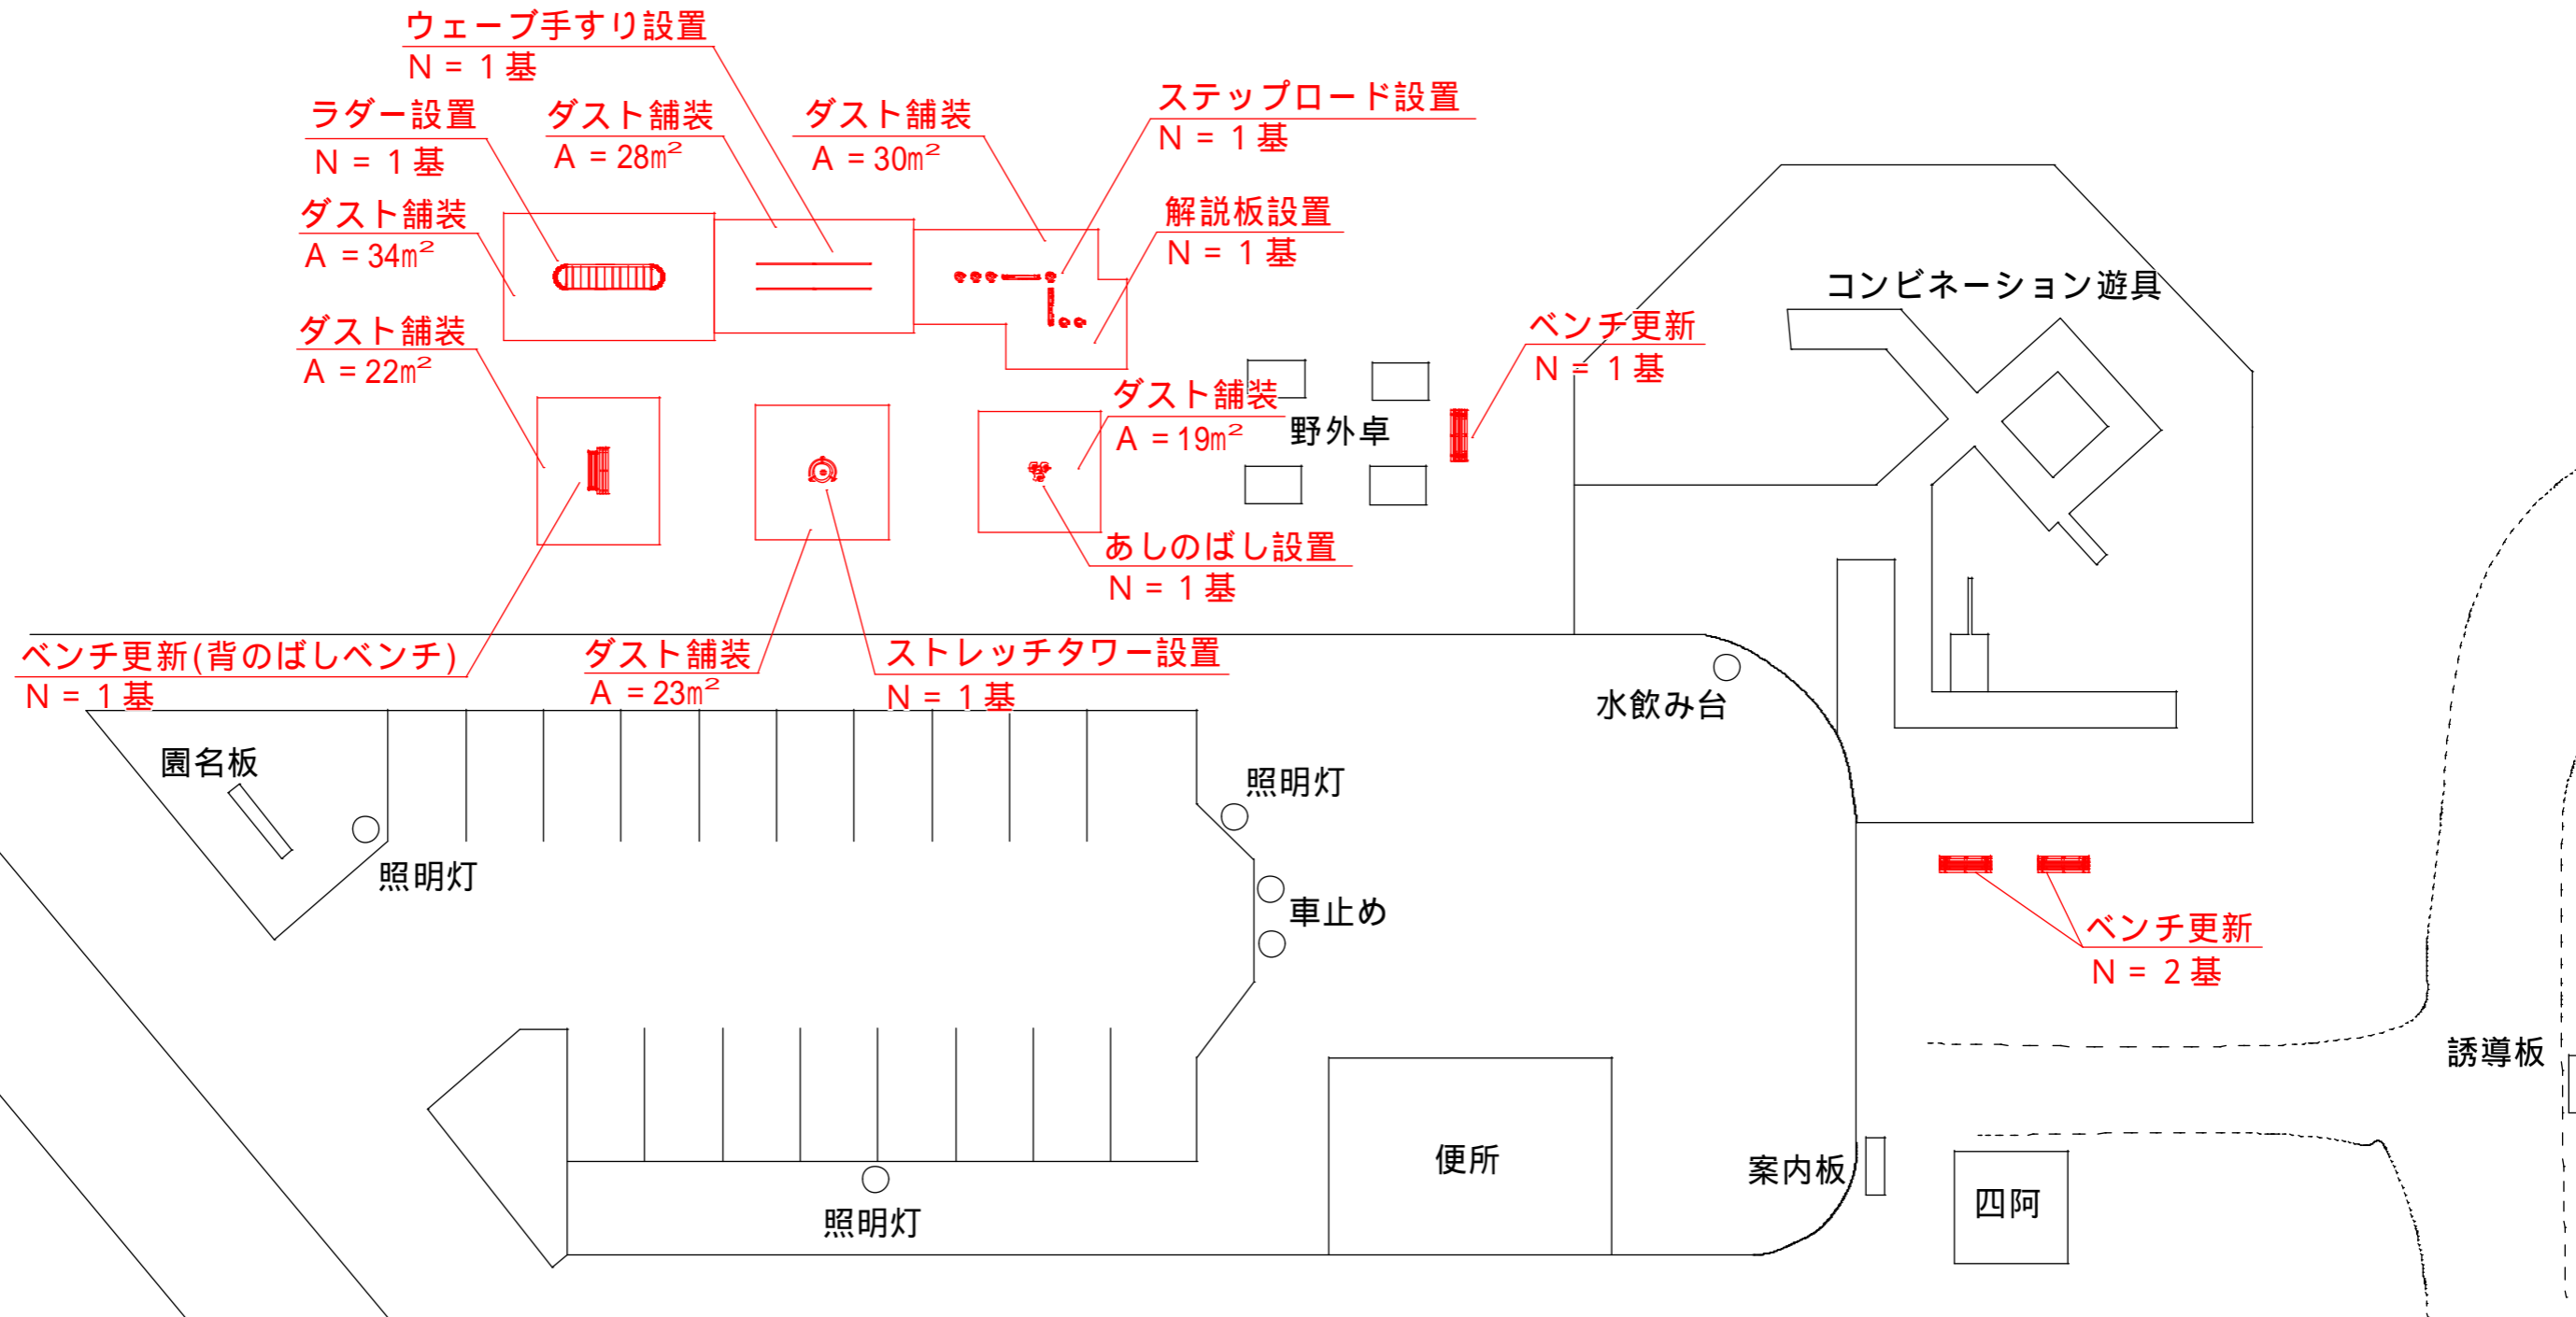


一般平面図

A1:S=1/500
A3:S=1/250

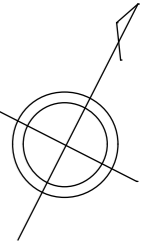

年度	令和4年度		
公園名	アンカレジパーク		
工事名	アンカレジパーク整備工事		
図面名	一般平面図		
縮尺	図示	図面番号	1
千歳市建設部 都市整備課			