


# 一般平面図（ピクニック広場・中央広場）

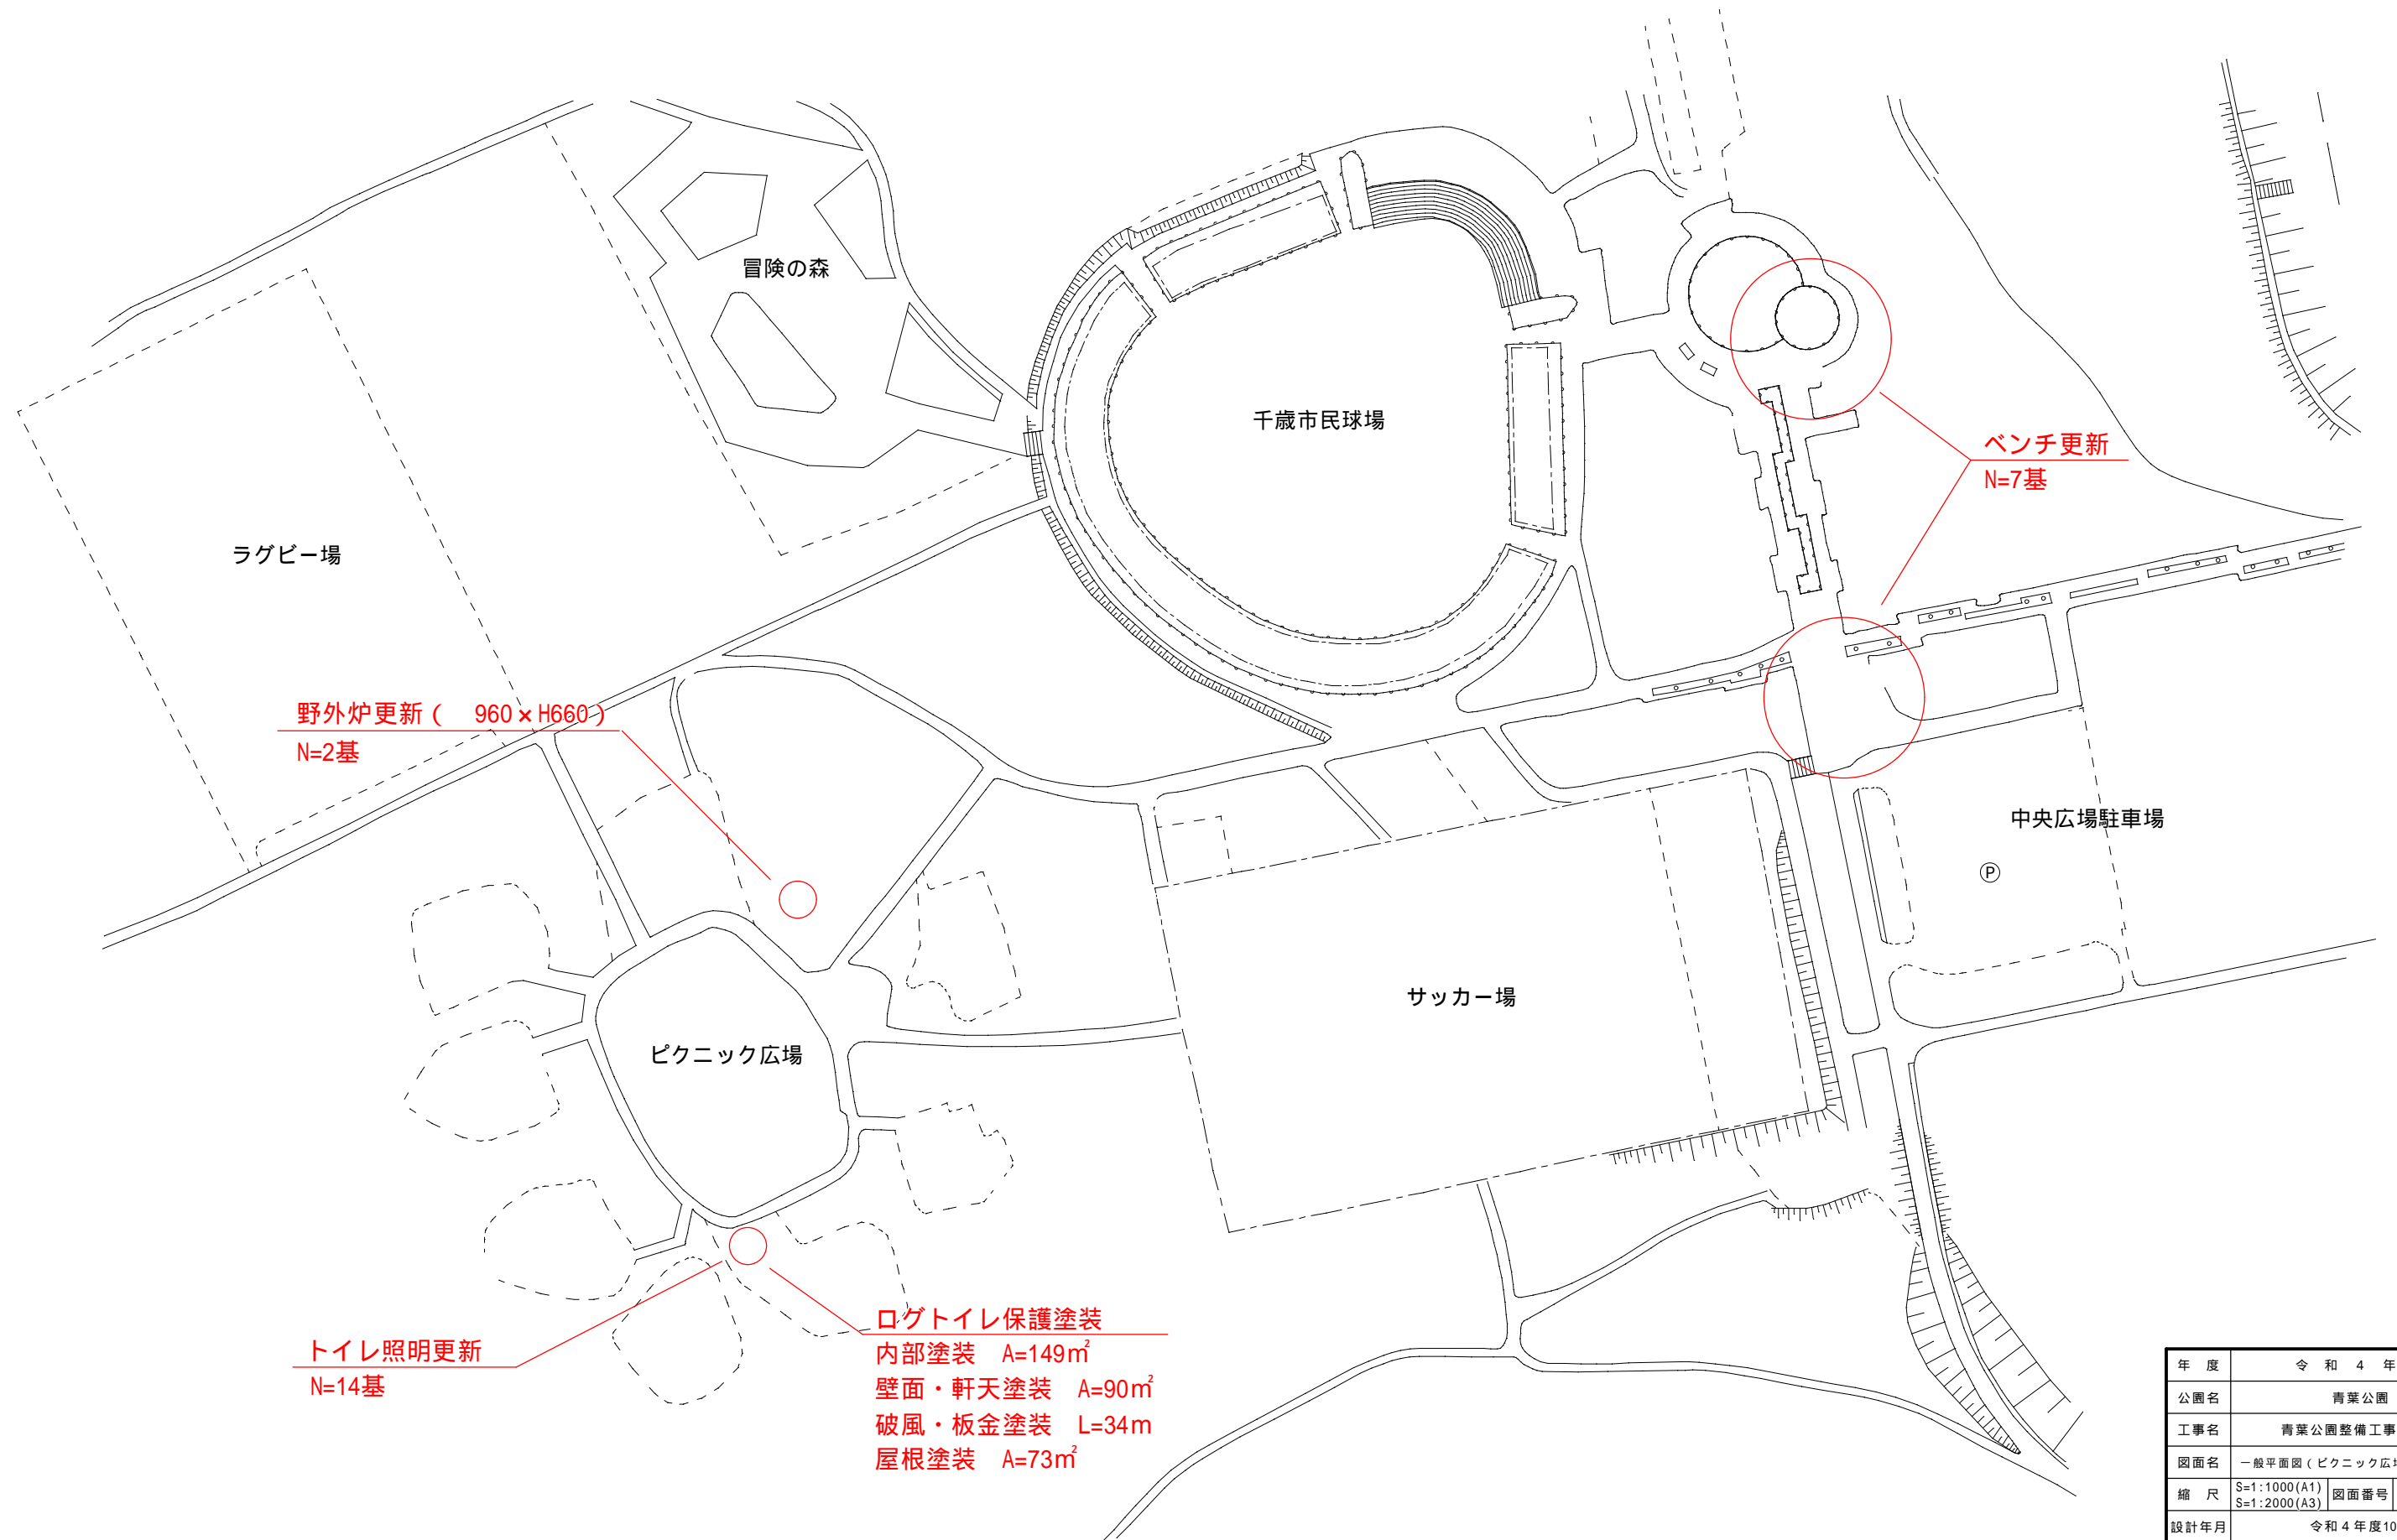

野外炉更新 ( 960 × H660 )  
N=2基


ベンチ更新  
N=7基

トイレ照明更新  
N=14基

ログトイレ保護塗装  
内部塗装 A=149m<sup>2</sup>  
壁面・軒天塗装 A=90m<sup>2</sup>  
破風・板金塗装 L=34m  
屋根塗装 A=73m<sup>2</sup>

年度	令和4年度		
公園名	青葉公園		
工事名	青葉公園整備工事その2		
図面名	一般平面図（ピクニック広場・中央広場）		
縮尺	S=1:1000(A1) S=1:2000(A3)	図面番号	1-1
設計年月	令和4年度10月		
千歳市建設部都市整備課			

# 一般平面図（図書館前）

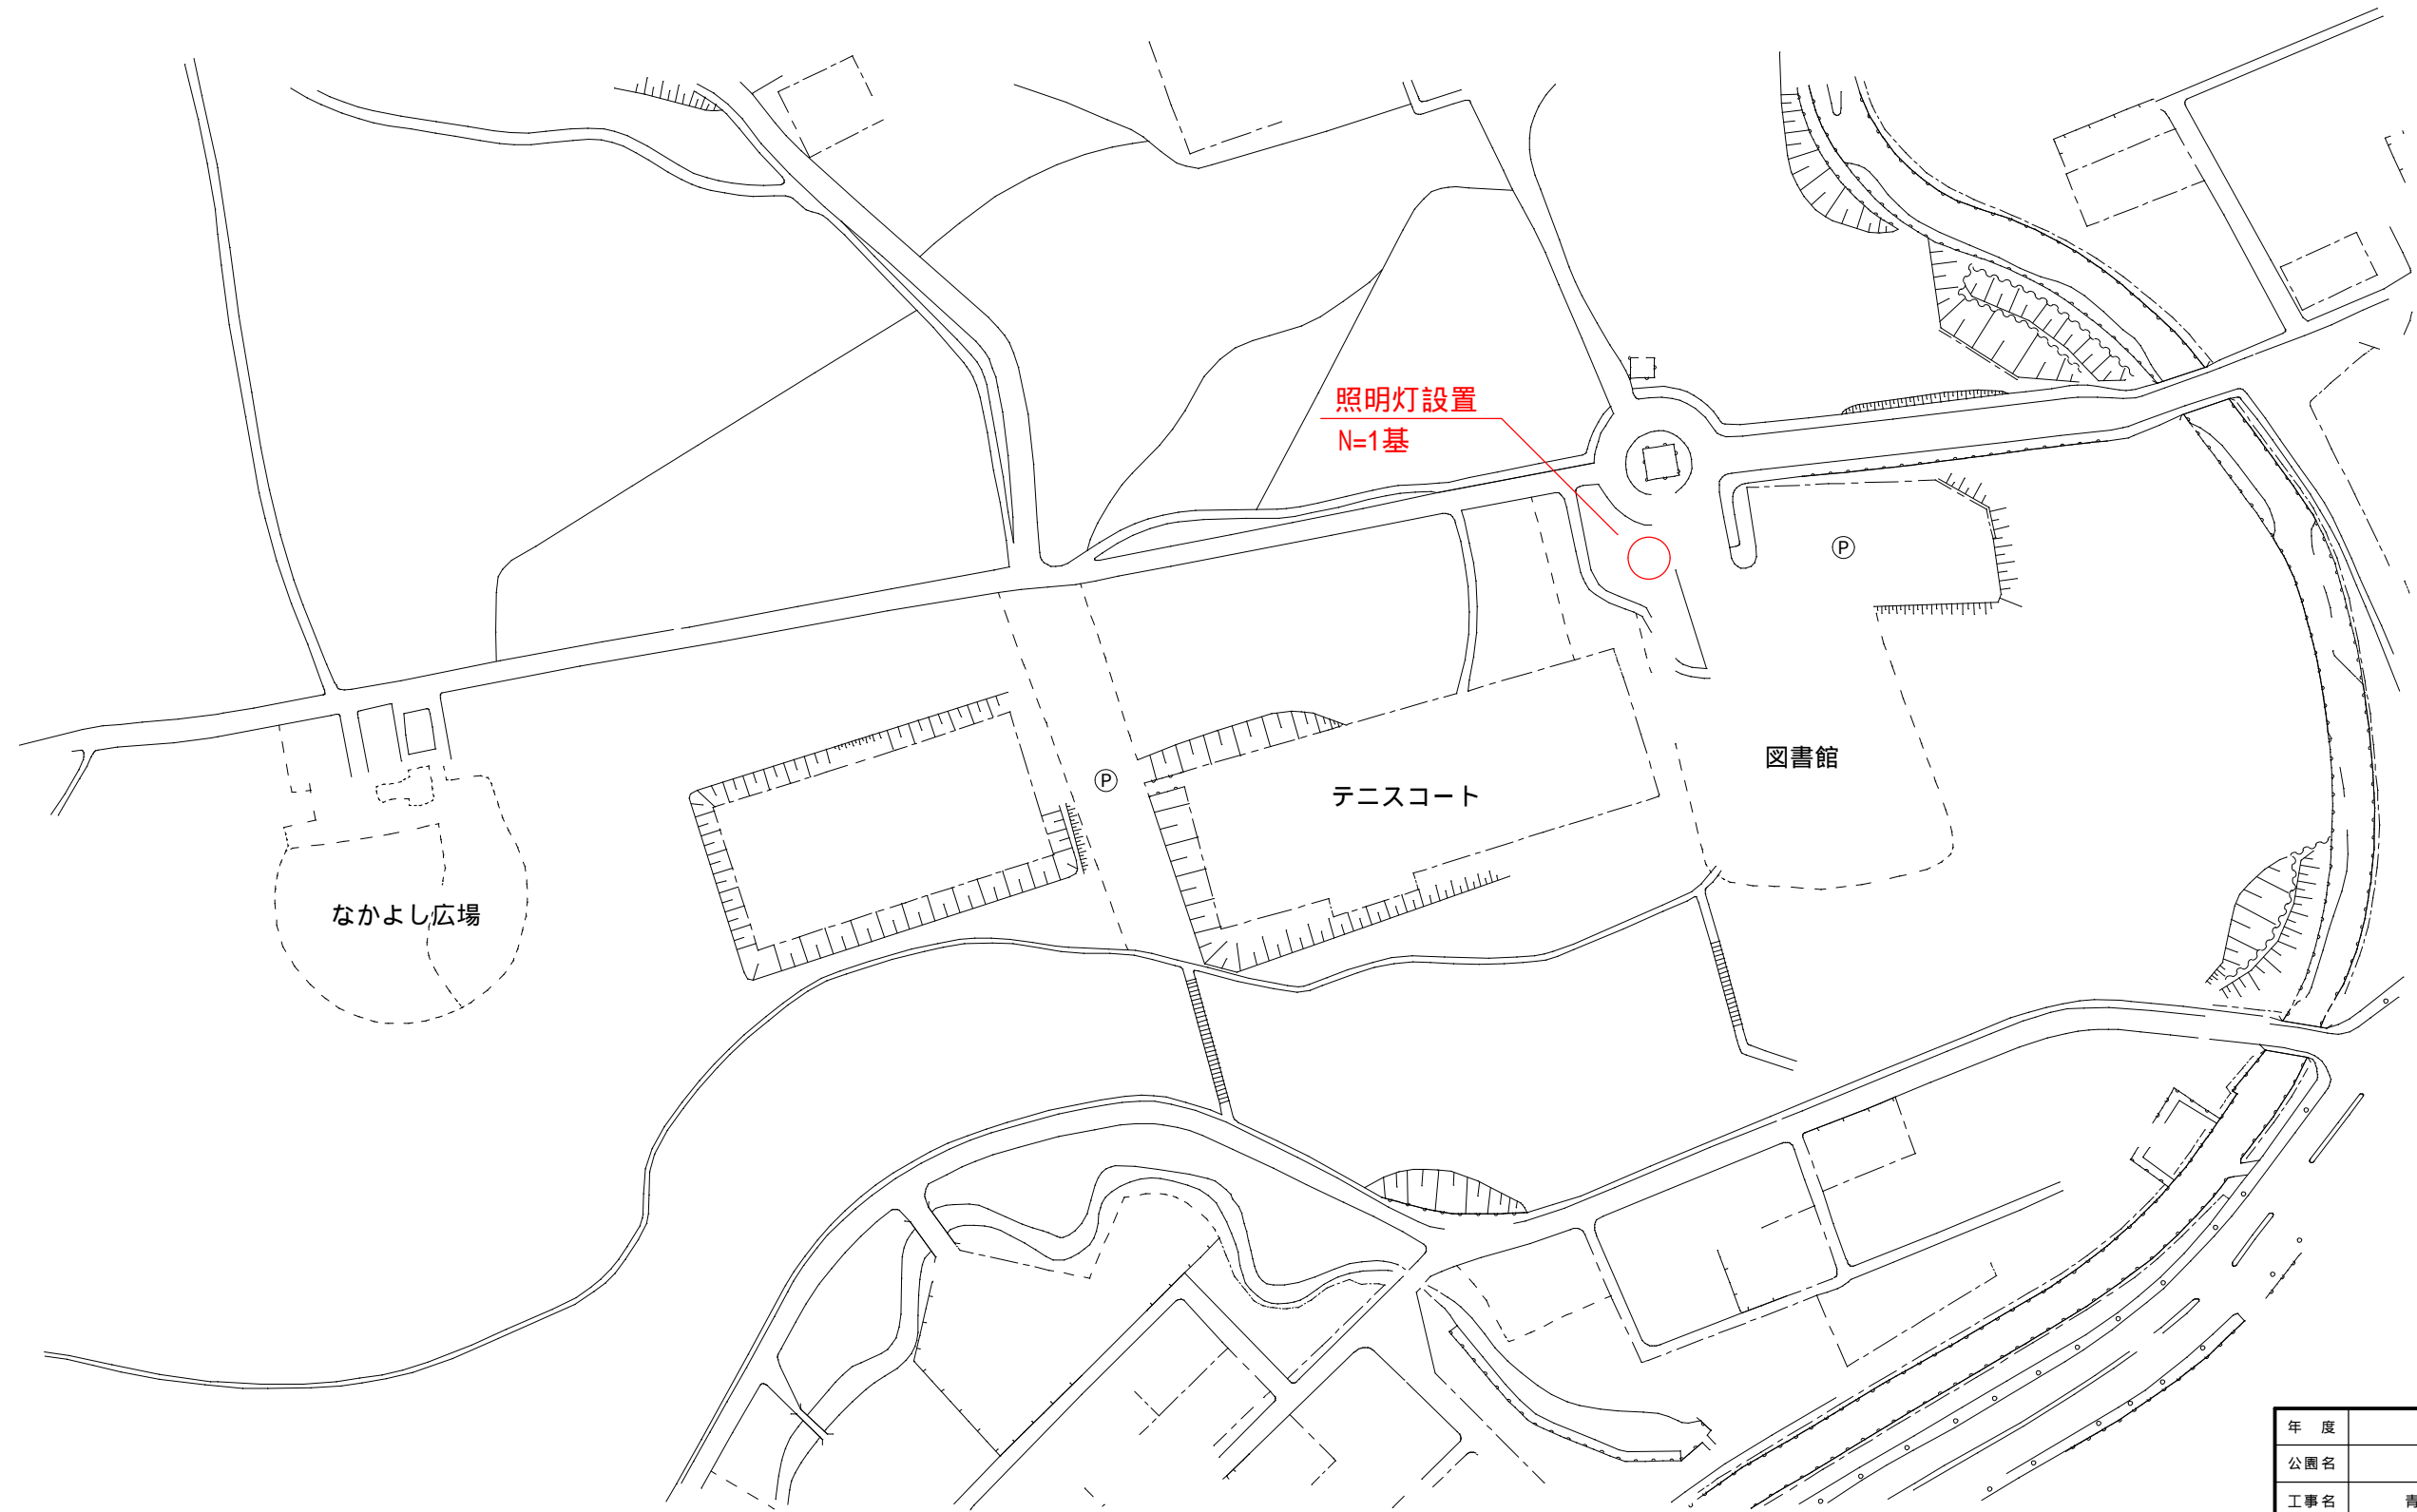

年度	令和4年度		
公園名	青葉公園		
工事名	青葉公園整備工事その2		
図面名	一般平面図（図書館前）		
縮尺	S=1:1000(A1) S=1:2000(A3)	図面番号	1-2
設計年月	令和4年度10月		
千歳市建設部都市整備課			