
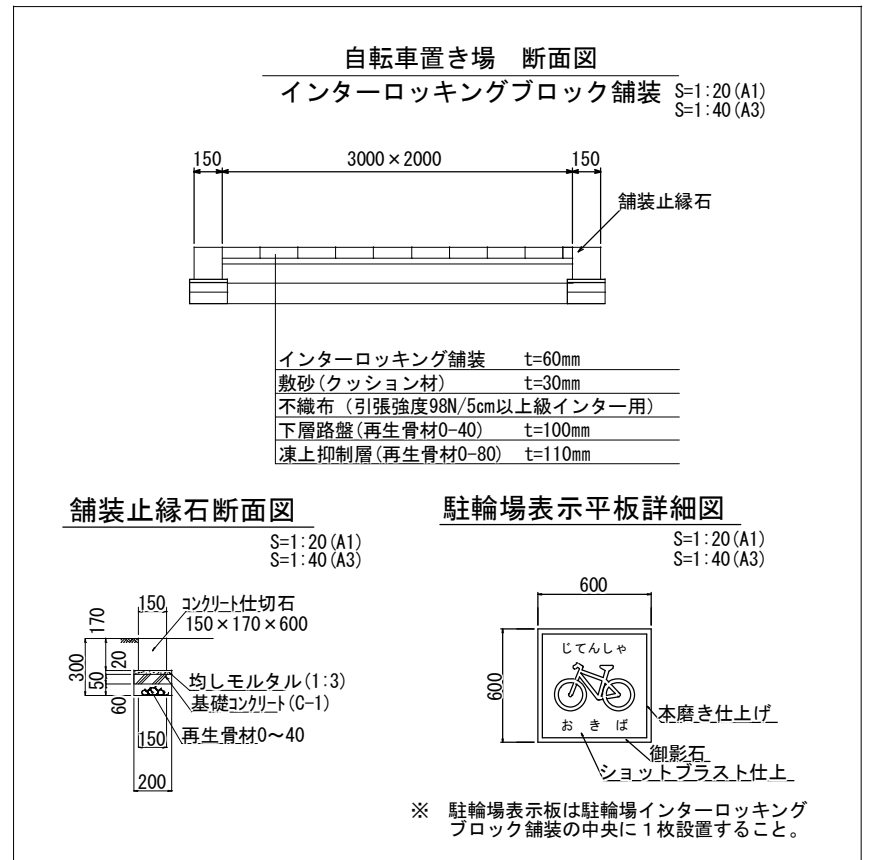
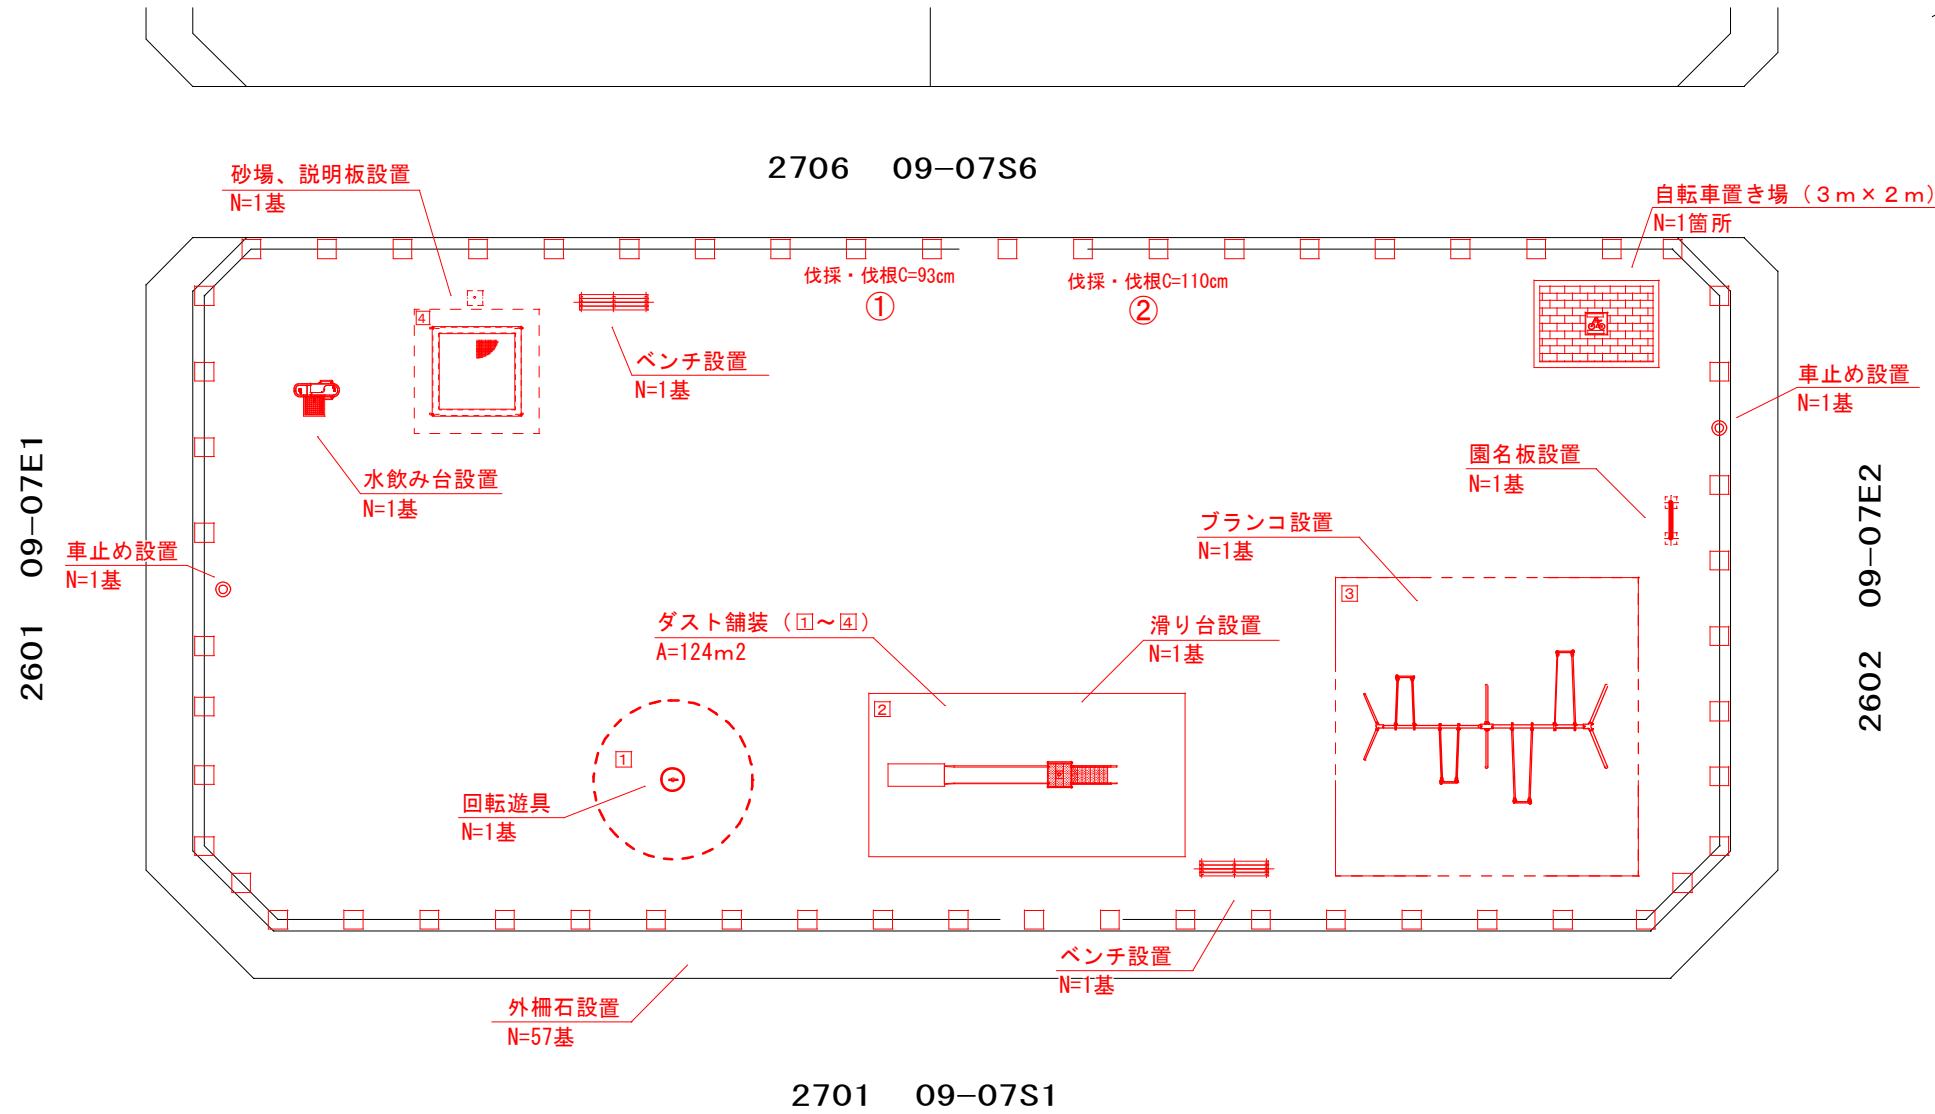


一般平面図



A1 : S=1/100
A3 : S=1/200

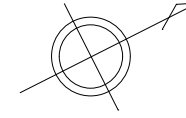

年度	令和 5 年度		
公園名	ちびっこ公園		
工事名	ちびっこ公園外2整備工事		
図面名	一般平面図		
縮尺	図示	図面番号	2-1
千歳市建設部 都市整備課			

一般平面図

A1 : S=1/50
A3 : S=1/100

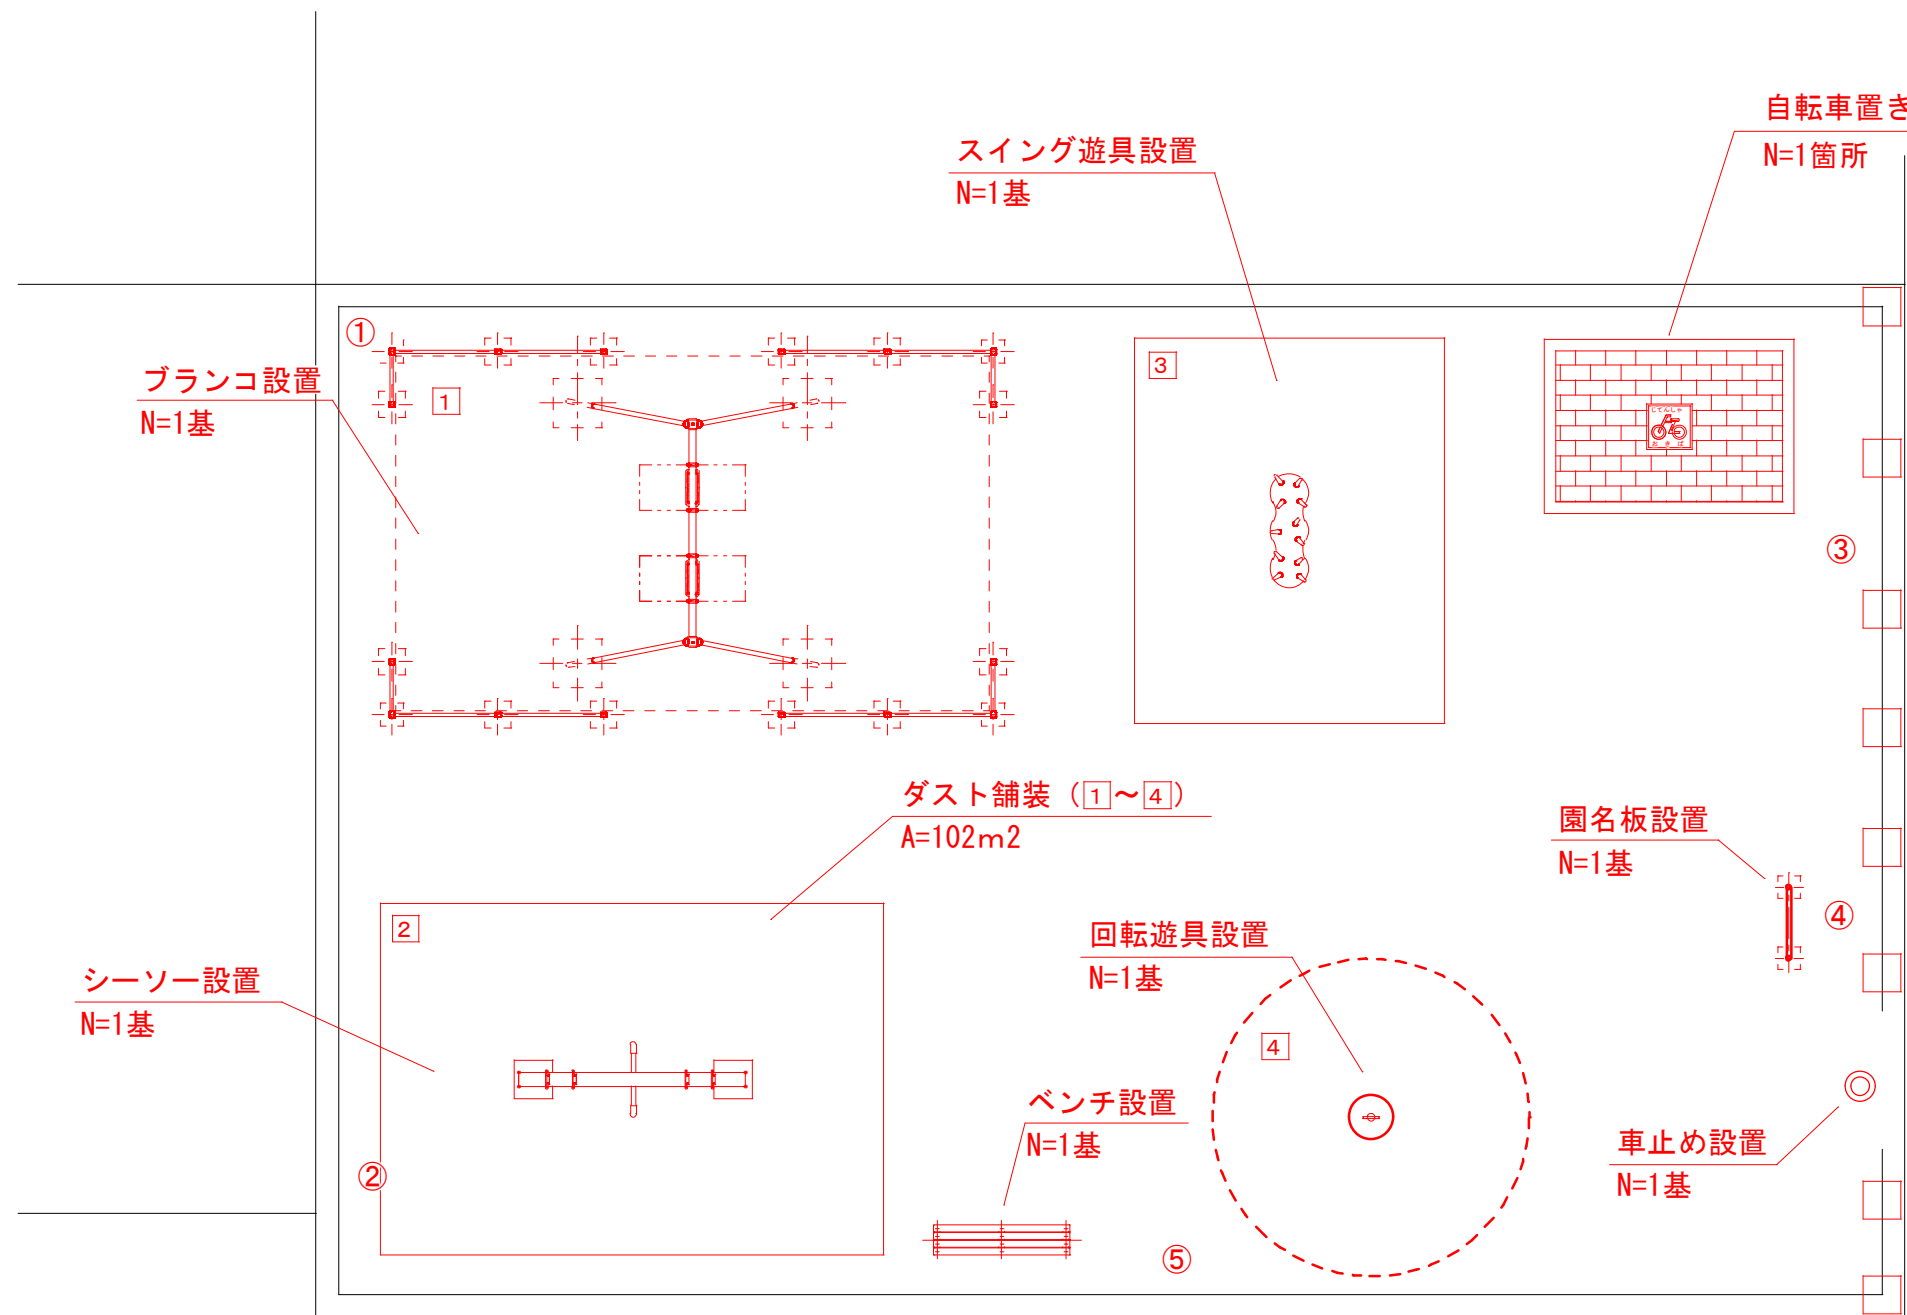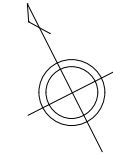

2704 09-07S4

自転車置き場 (3m x 2m)
N=1箇所

外柵石設置
N=8個

スイング遊具設置
N=1基

プランコ設置
N=1基

ダスト舗装 (1~4)
A=102m²

園名板設置
N=1基


回転遊具設置
N=1基

ベンチ設置
N=1基

車止め設置
N=1基


シーソー設置
N=1基

自転車置き場 断面図
インターロッキングブロック舗装 S=1:20 (A1)
S=1:40 (A3)

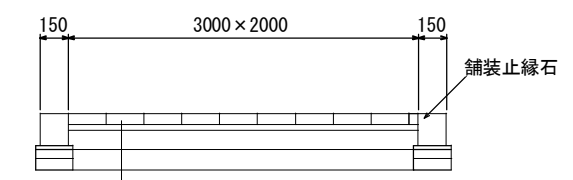


インターロッキング舗装 t=60mm
敷砂(クッション材) t=30mm
不織布(引張強度98N/5cm以上級インター用)
下層路盤(再生骨材0-40) t=100mm
凍上抑制層(再生骨材0-80) t=110mm

舗装止縁石断面図
S=1:20 (A1)
S=1:40 (A3)

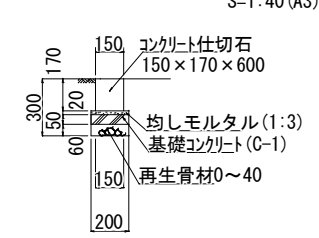

駐輪場表示平板詳細図
S=1:20 (A1)
S=1:40 (A3)

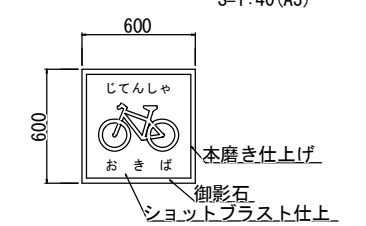

※ 駐輪場表示板は駐輪場インターロッキングブロック舗装の中央に1枚設置すること。


伐採・伐根一覧表

番号	幹周 (cm)
① 伐採・伐根	57
② "	74
③ "	73
④ "	74
⑤ 伐根	90

年度	令和 5 年度
公園名	自由ヶ丘西公園
工事名	ちびっこ公園外2整備工事
図面名	一般平面図
縮尺	図示 図面番号 2-2
千歳市建設部 都市整備課	

一般平面図

A1 : S=1/75
A3 : S=1/150

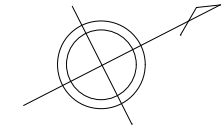

外柵石設置
N=23個

2613-09-07E13

伐採・伐根C=40

①

北斗町内会館

野外卓設置
N=1基

ブランコ設置
N=1基

ダスト舗装 (①~②)
A=72m²

伐採・伐根C=97

④

滑り台設置
N=1基

園名板設置
N=1基

伐根C=82

⑤

剪定C=110

②

伐根C=33

⑥

剪定C=166

③

車止め設置
N=1基

2711 09-07S11

年度	令和 5 年度		
公園名	北斗やすらぎ公園		
工事名	ちびっこ公園外2整備工事		
図面名	一般平面図		
縮尺	図示	図面番号	2-3
千歳市建設部 都市整備課			