
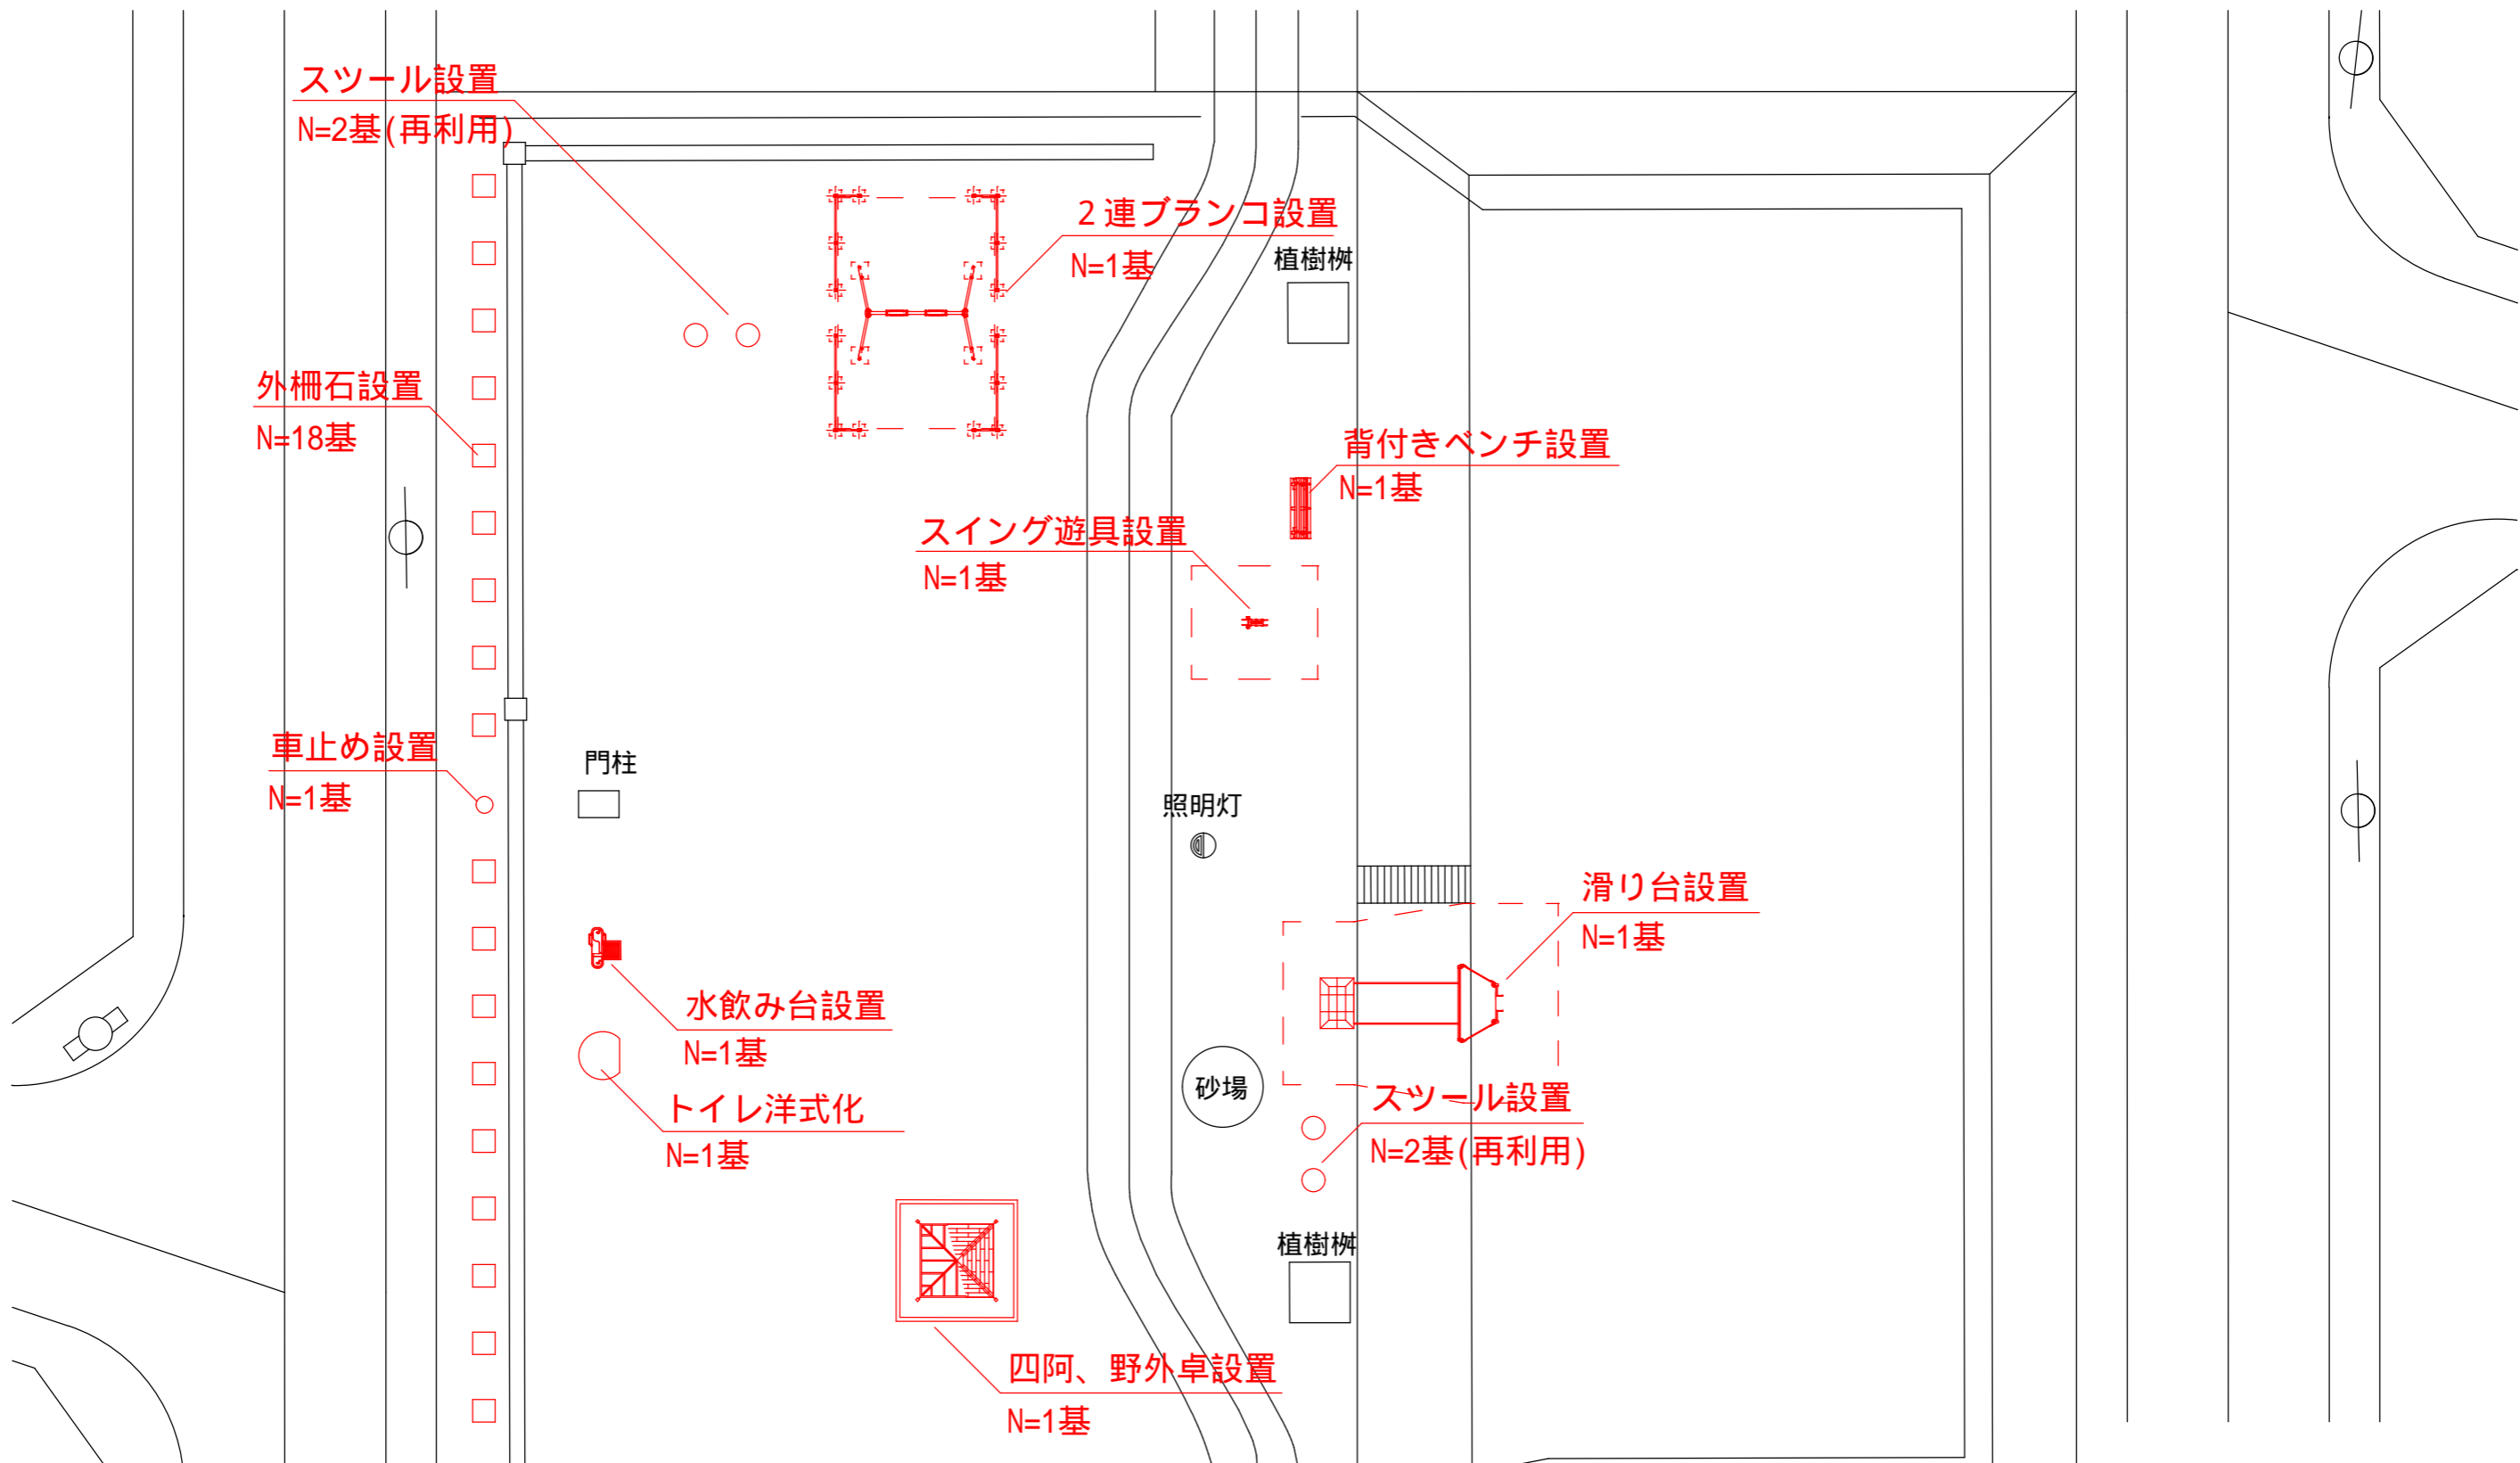


# 一般平面図(1)

A1 : S = 1/100  
A3 : S = 1/200


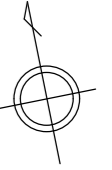


年度	令和5年度		
公園名	リス公園		
工事名	リス公園外1整備工事		
図面名	一般平面図(1)		
縮尺	図示	図面番号	2-1
千歳市建設部都市整備課			

# 一般平面図 ( 2 )

A1 : S=1/100

A3 : S=1/200

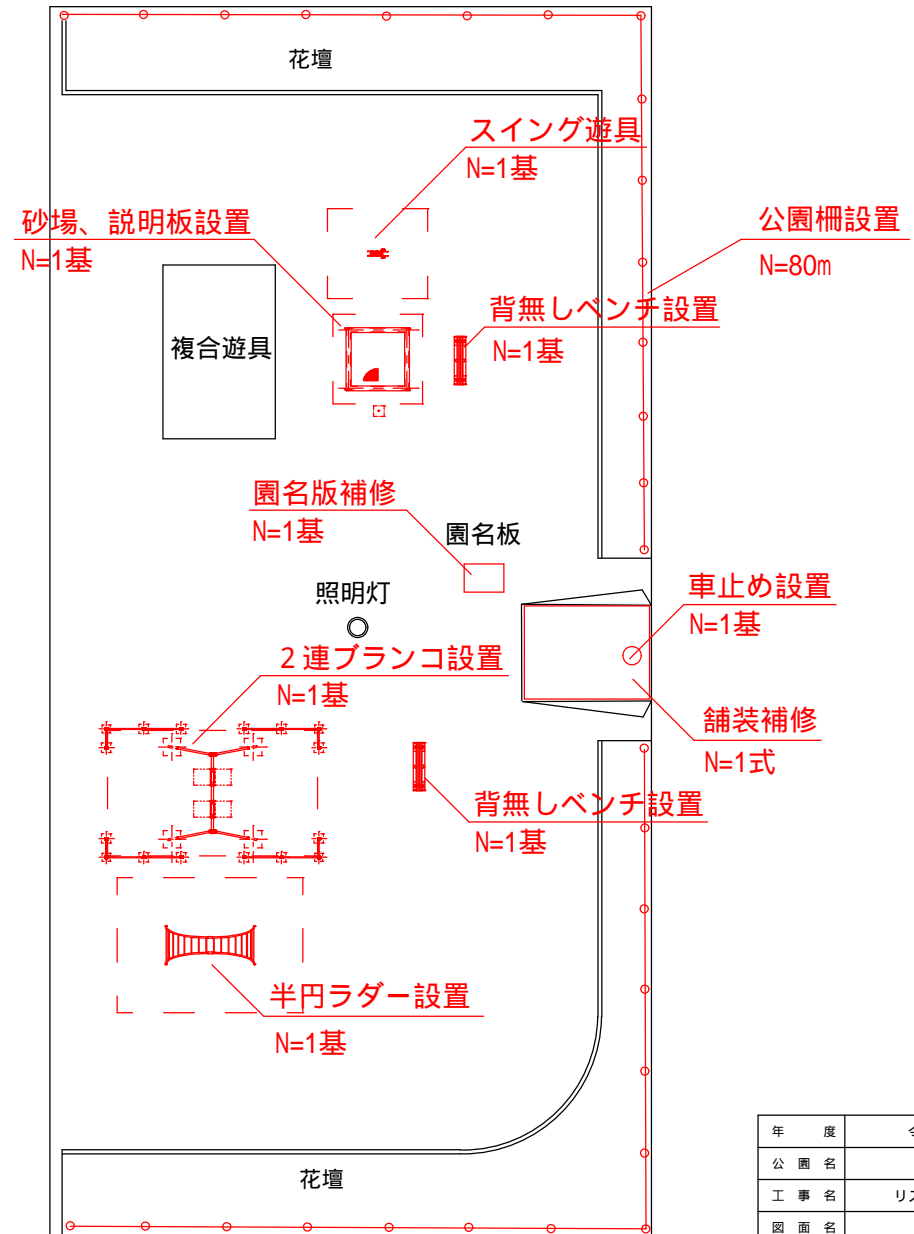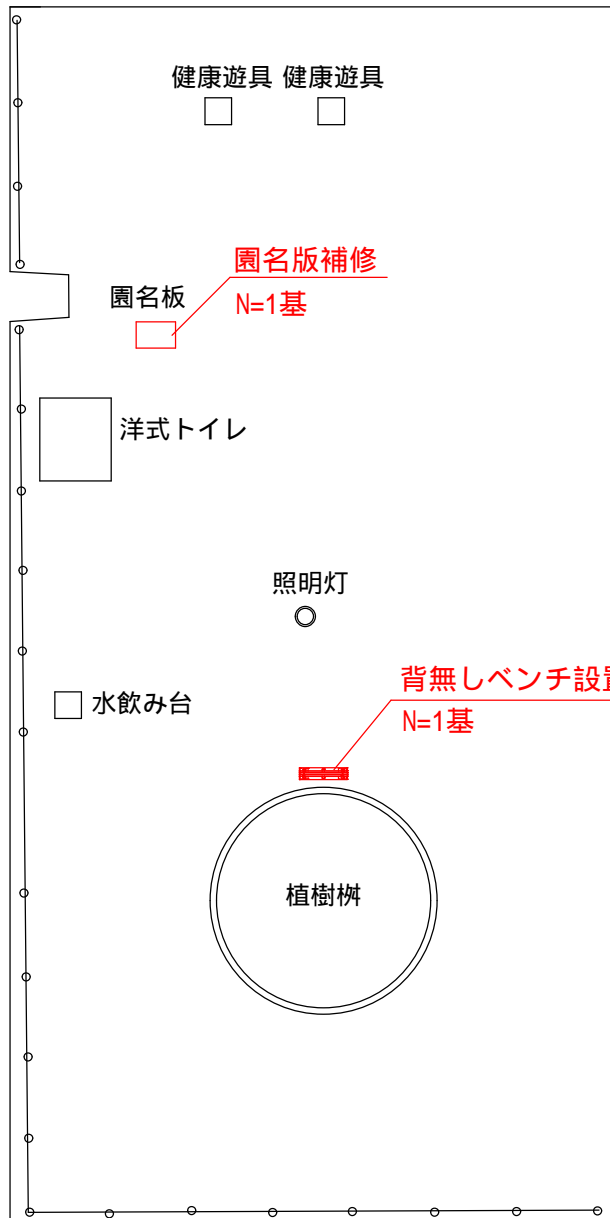

年 度	令 和 5 年 度		
公 園 名	里美キリン公園		
工 事 名	リス公園外1整備工事		
図 面 名	一般平面図 ( 2 )		
縮 尺	図 示	図面番号	2 - 2
千歳市建設部 都市整備課			