
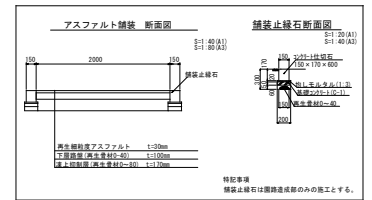


# 一般平面図

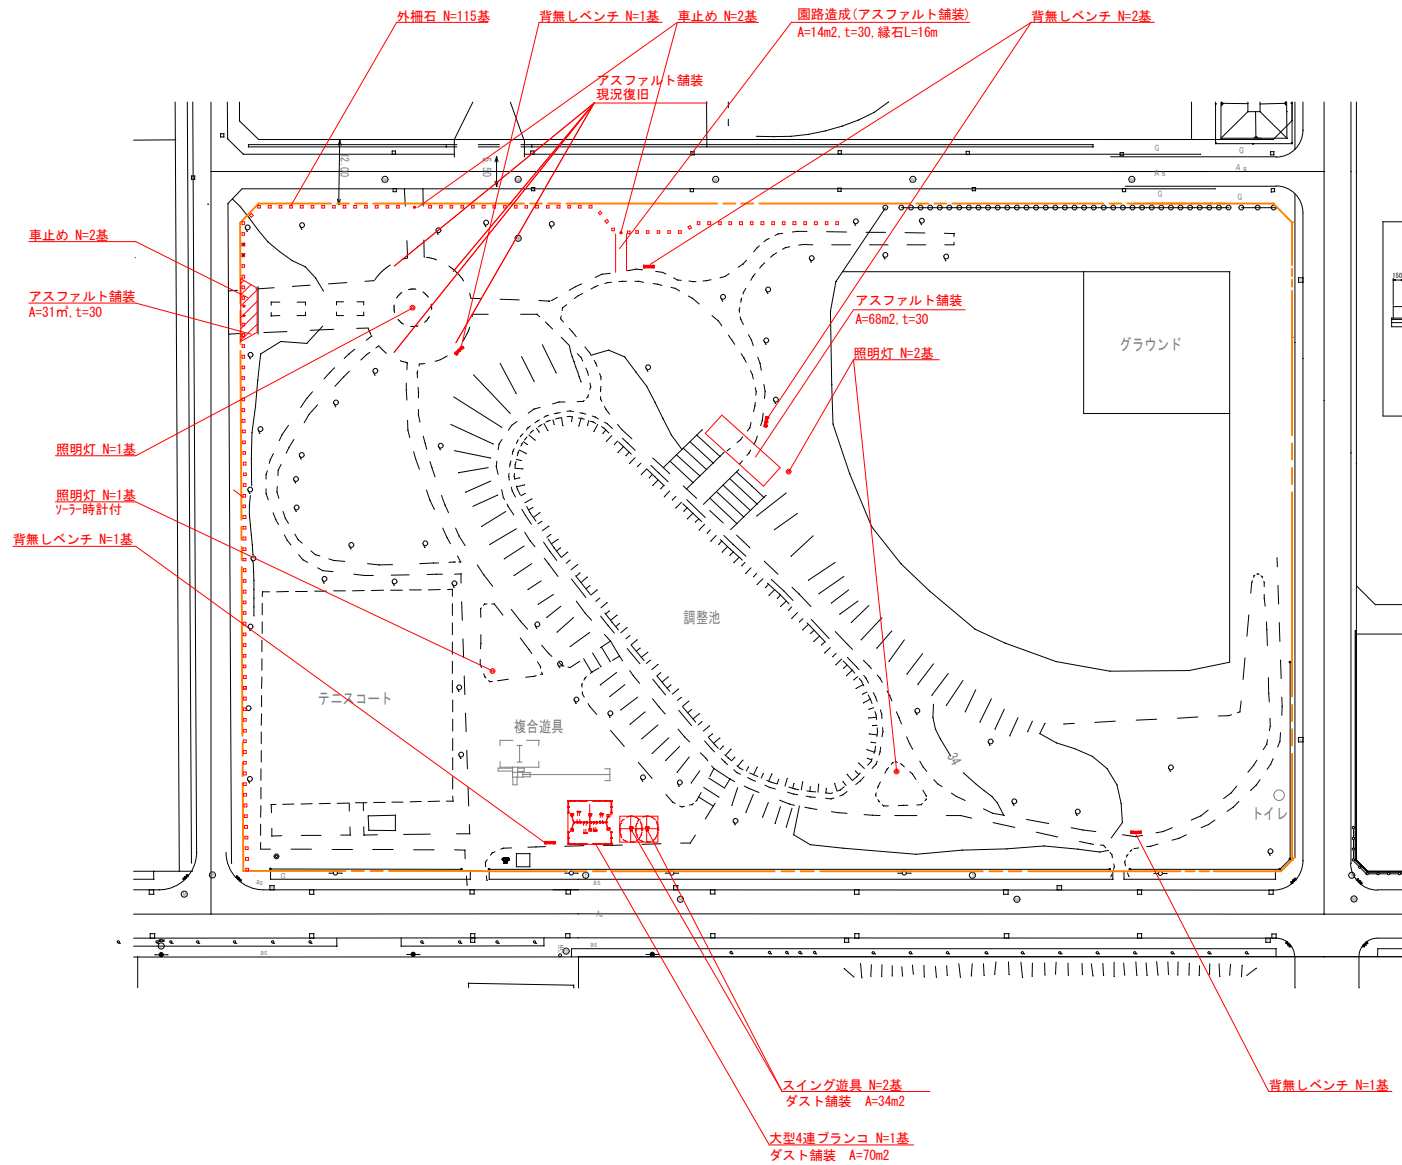

年度	令和 5 年度
公園名	上長都公園
工事名	上長都公園整備工事
図面名	一般平面図
縮尺	A1 1/500 A3 1/1000
図面番号	2
千歳市建設部 都市整備課	