



千歳市グリーンベルト地下駐車場平面図

■ 排煙口交換+手動ワイヤー修繕 計 6か所

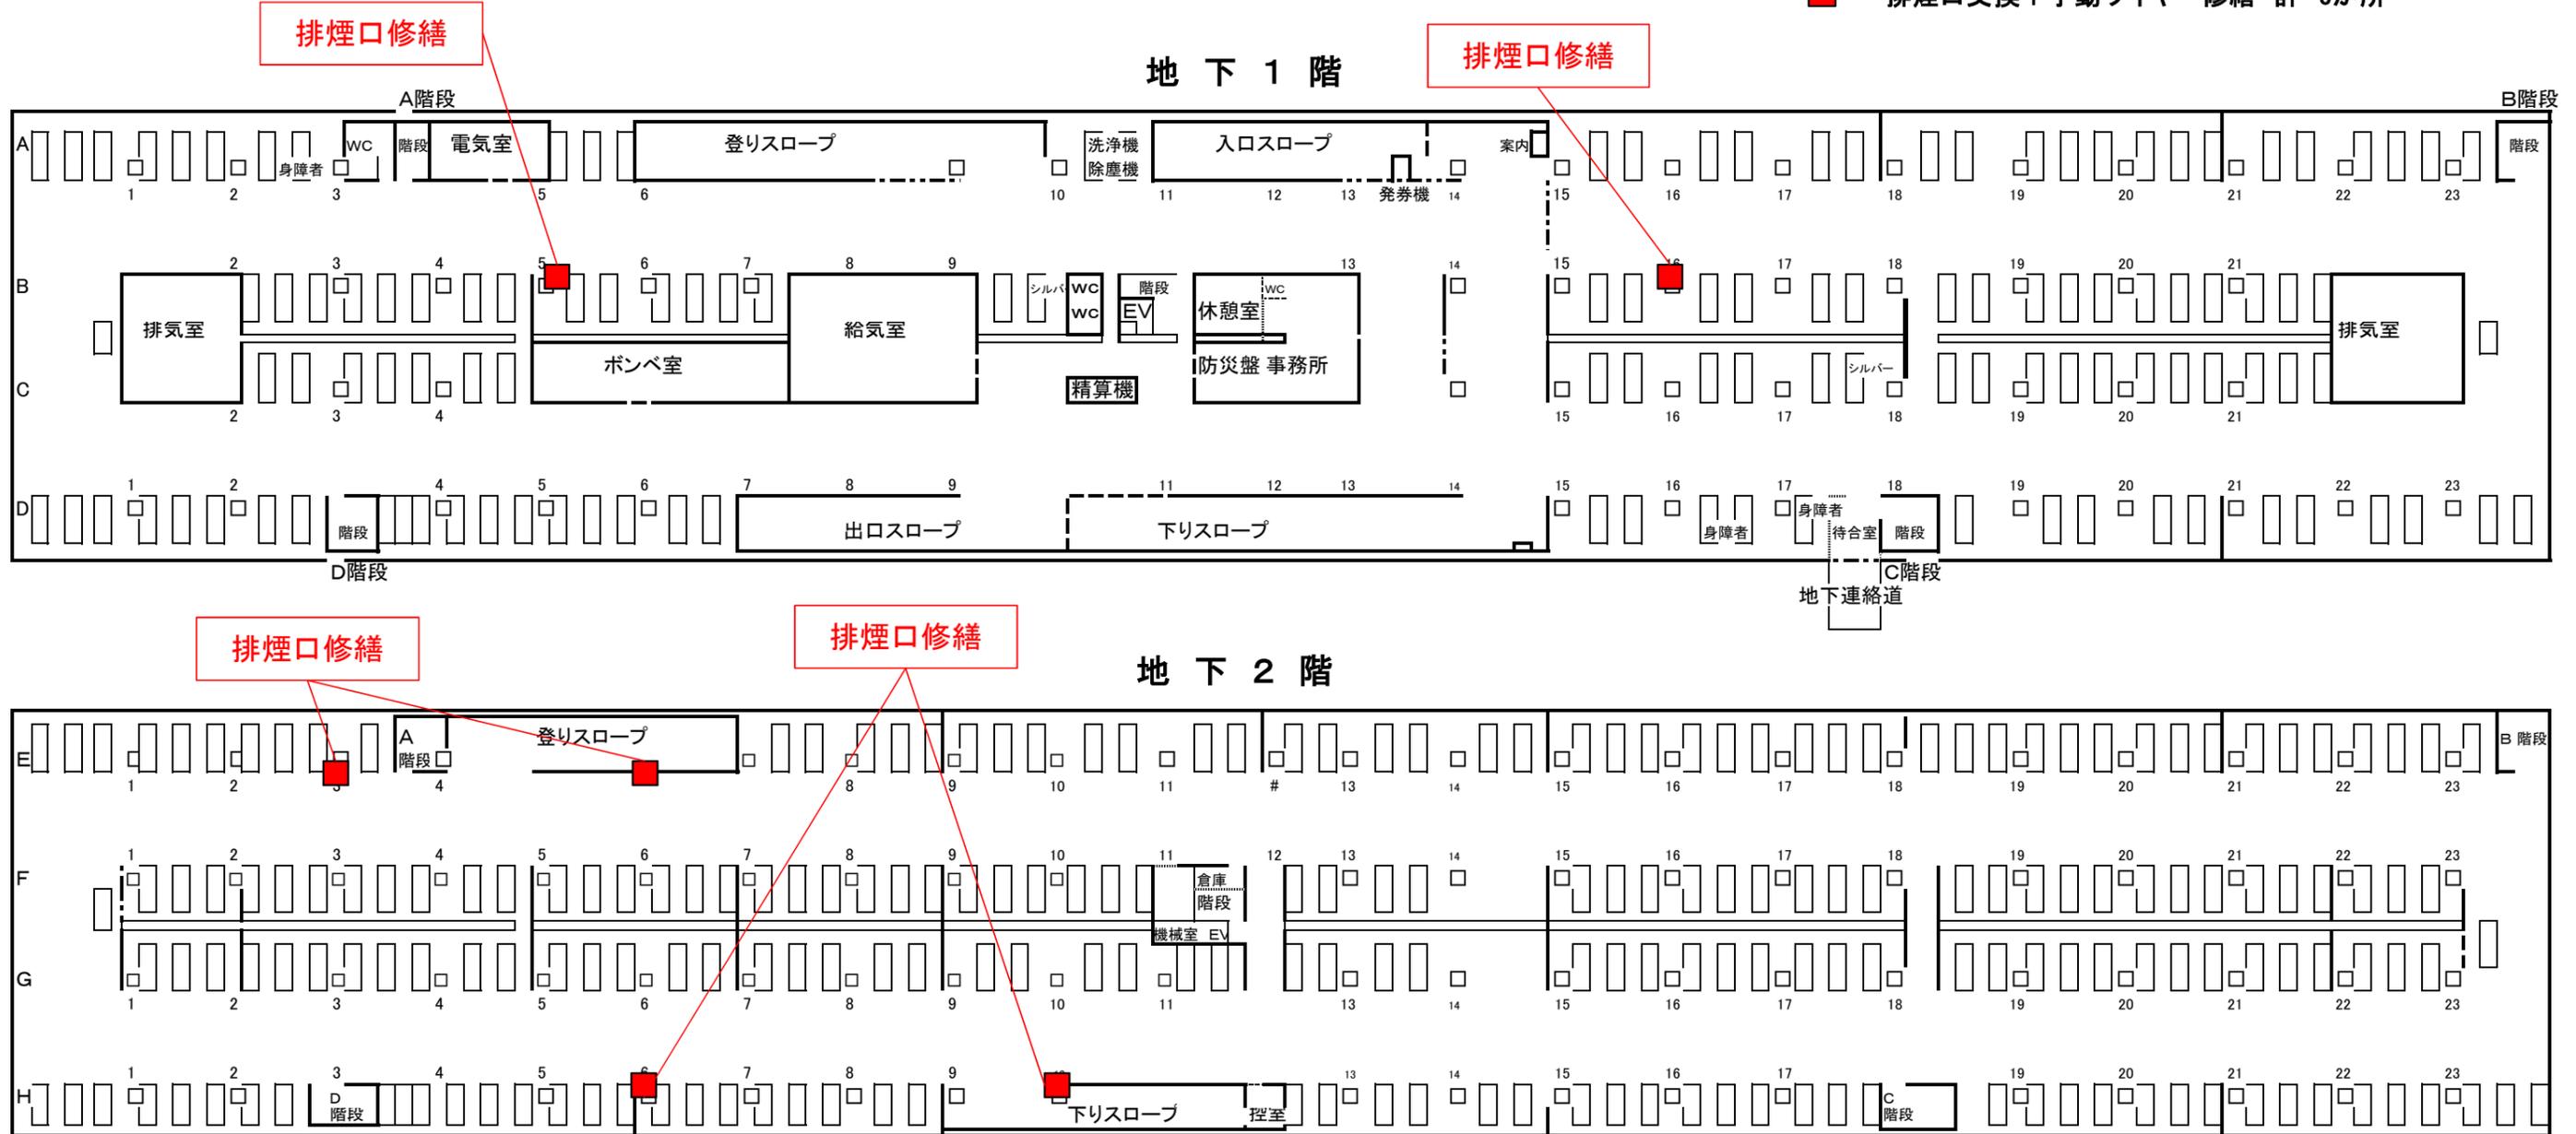

排煙口開閉不良修繕

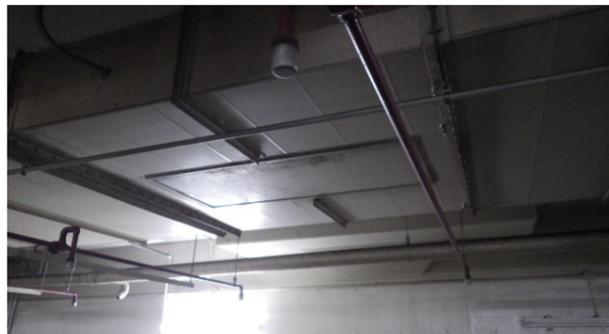

手動ワイヤー動作不良修繕



※この修繕は、防衛省特定防衛施設周辺整備調整交付金を活用しています。



防衛省
(調整交付金事業)