


# 一般平面図(東口)

S=1:200(A1)  
S=1:400(A3)

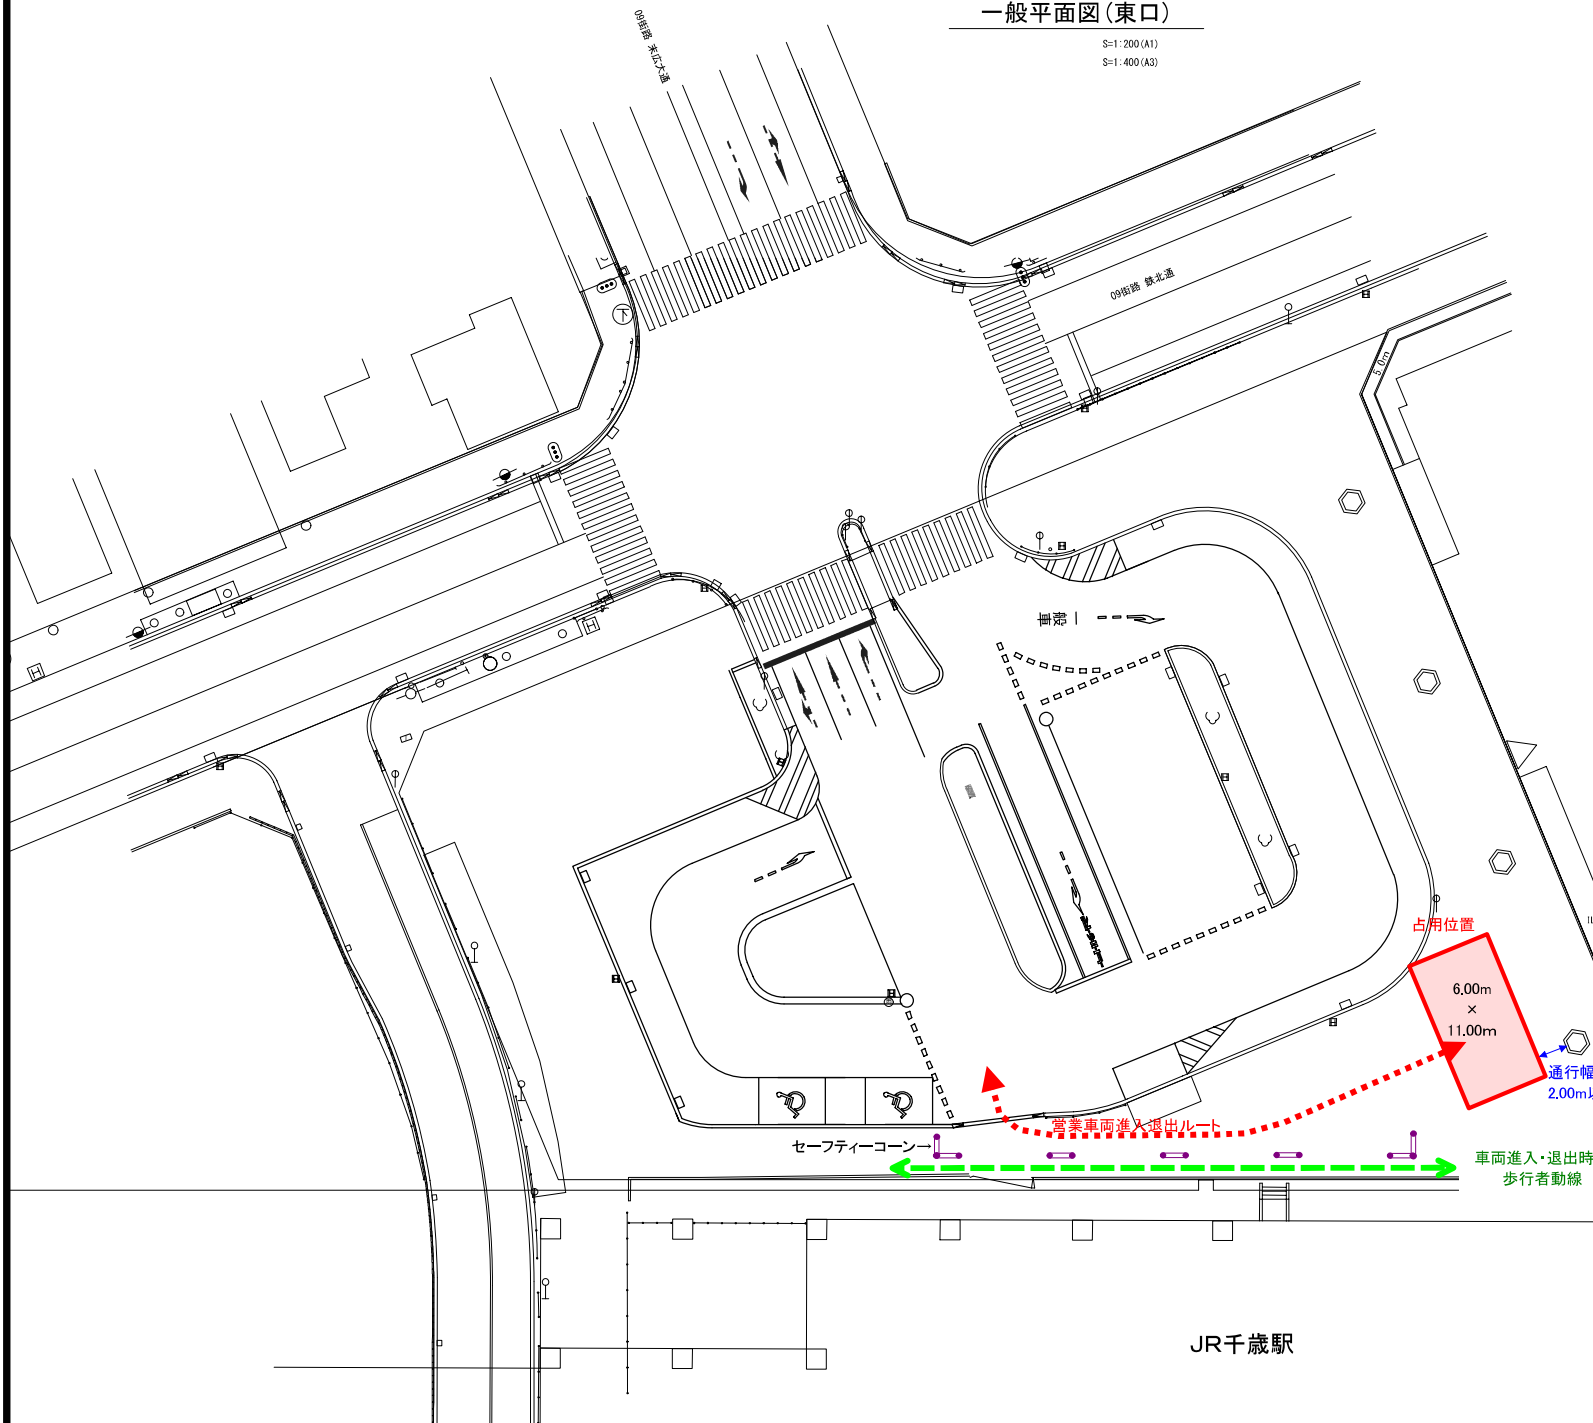

## 車両進入・退出にかかる注意事項

- (1) 車両乗り入れ前
  - ・営業日ごとに「まちライブラリー」から車両進入許可証を受け取ってください。
- (2) 車両乗り入れ時
  - ・営業車両を指定場所に乗り入れる際は、セーフティーコーン等で歩行者への安全確保を行い、市が指定する場所に車両を配置してください。
  - ・営業開始前に、営業エリアをセーフティーコーン等で明示し、営業許可証及び車両進入許可証を店舗前の見やすい位置に掲示してください。
- (3) 営業終了後
  - ・「まちライブラリー」に車両進入許可証の返却してください。
  - ・東口広場のごみを回収及び持ち帰りにご協力をお願いします。

まちライブラリー

占用位置

6.00m  
×  
11.00m

通行幅  
2.00m以上

営業車両進入・退出ルート

セーフティーコーン

車両進入・退出時の  
歩行者動線

JR千歳駅

カラオケグランプリ

入口

# J R 千歳駅東口広場キッチンカー営業位置図

