

諮問事項

補足資料（１）

千歳恵庭圏都市計画の変更について


（１）都市計画ごみ焼却場の変更案

（道央廃棄物処理組合焼却施設）

構成団体

千歳市、北広島市、南幌町、由仁町、長沼町、栗山町

位置図

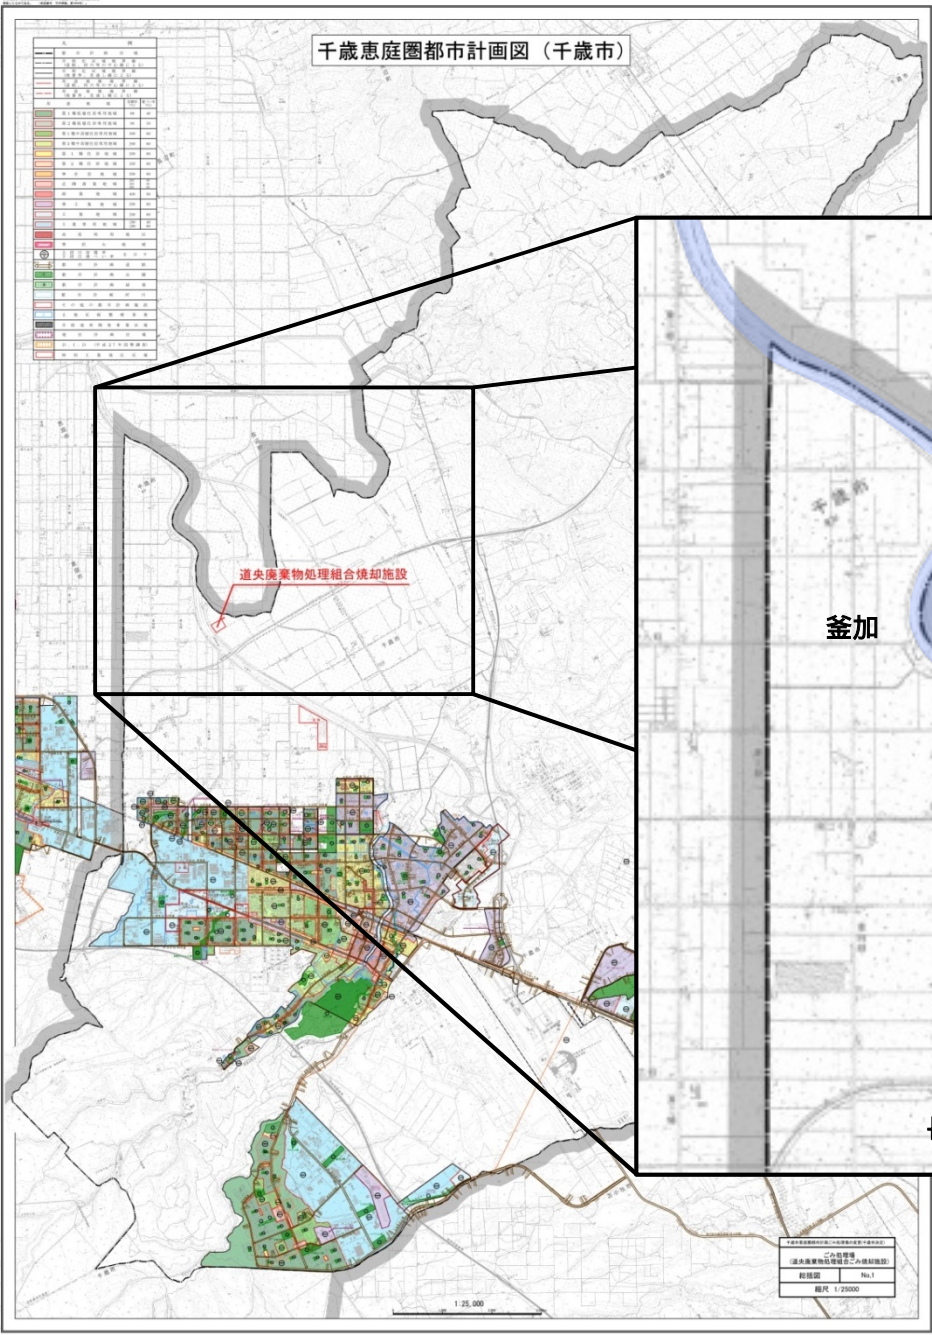

焼却施設の概要


建設予定地 千歳市根志越2533番地の1、2534番地の1、2532番地の11

敷地面積 約4.3ha

施設規模 79t/24h × 2炉

処理方式 全連続燃焼式ストーカ方式

稼働年次 平成36年4月

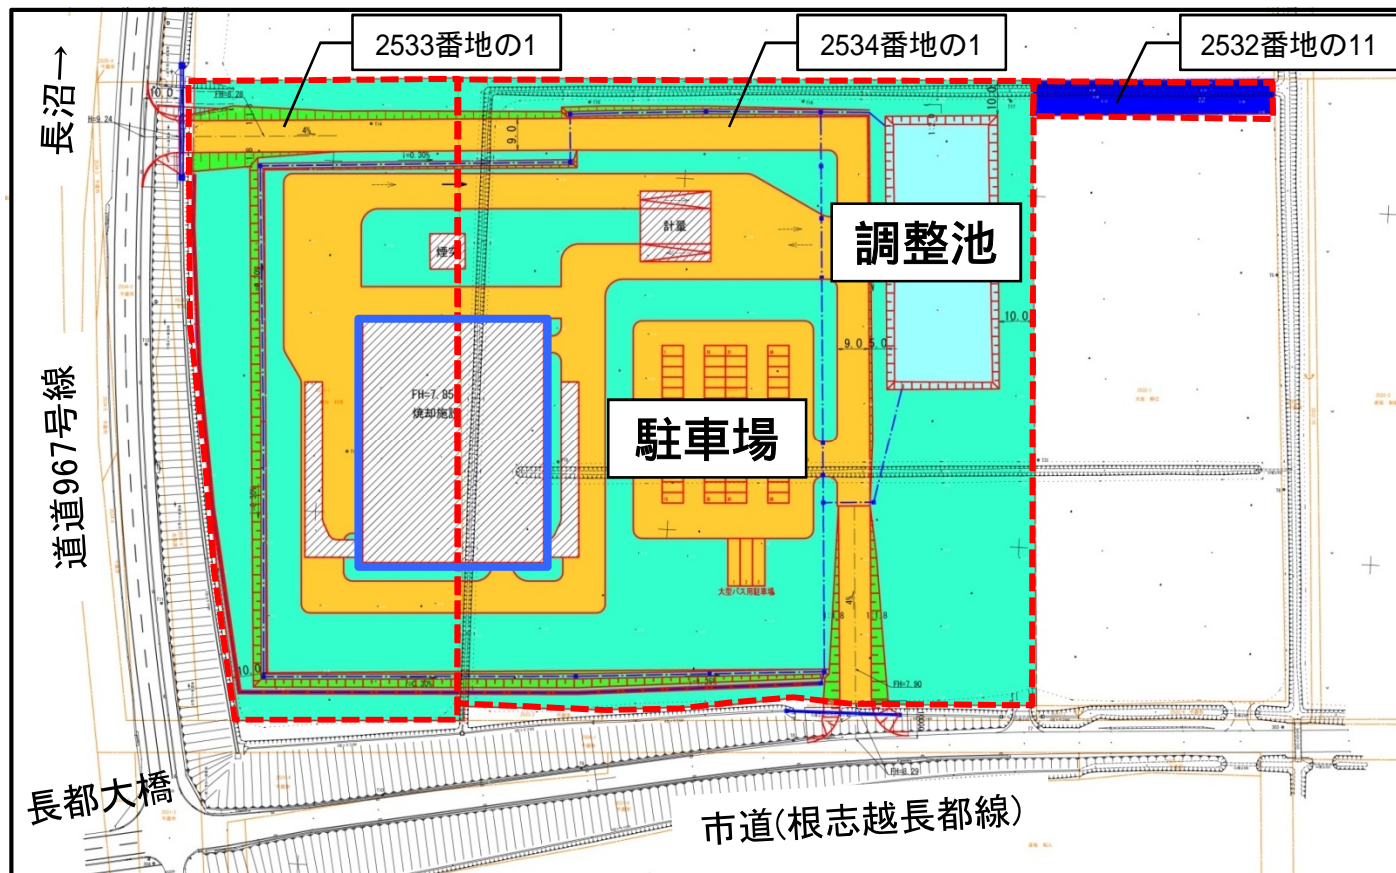

計画書

千歳恵庭圏都市計画ごみ焼却場（一般廃棄物処理施設）の変更（千歳市決定）

都市計画ごみ焼却場（一般廃棄物処理施設）に2号道央廃棄物処理組合焼却施設を次のように追加する。

名 称		位 置	面 積	備 考
番号	ごみ焼却場名			
1	千歳市廃棄物焼却処理施設	千歳市美々758 番地の54、758 番地の52の一部	約1.8ha	処理能力 97.5t/24h × 2 炉
2	道央廃棄物処理組合焼却施設	千歳市根志越 2533 番地の1、2534 番地の1、2532 番地の11	約4.3ha	処理能力 79t/24h × 2 炉

「区域は計画図表示のとおり」


（理 由）

道央廃棄物処理組合が策定した「ごみ処理広域化基本計画」に基づき、ごみの広域処理を行うため、今回、ごみ焼却場を新規に追加決定する。

変更説明書

新		旧		変更内容
番号	ごみ焼却場名	番号	ごみ焼却場名	
1	千歳市廃棄物 焼却処理施設	1	千歳市廃棄物 焼却処理施設	備考の変更 処理能力65t/16h × 2炉から 97.5t/24h × 2炉に変更
2	道央廃棄物 処理組合 焼却施設	2	-	追加


施設計画図

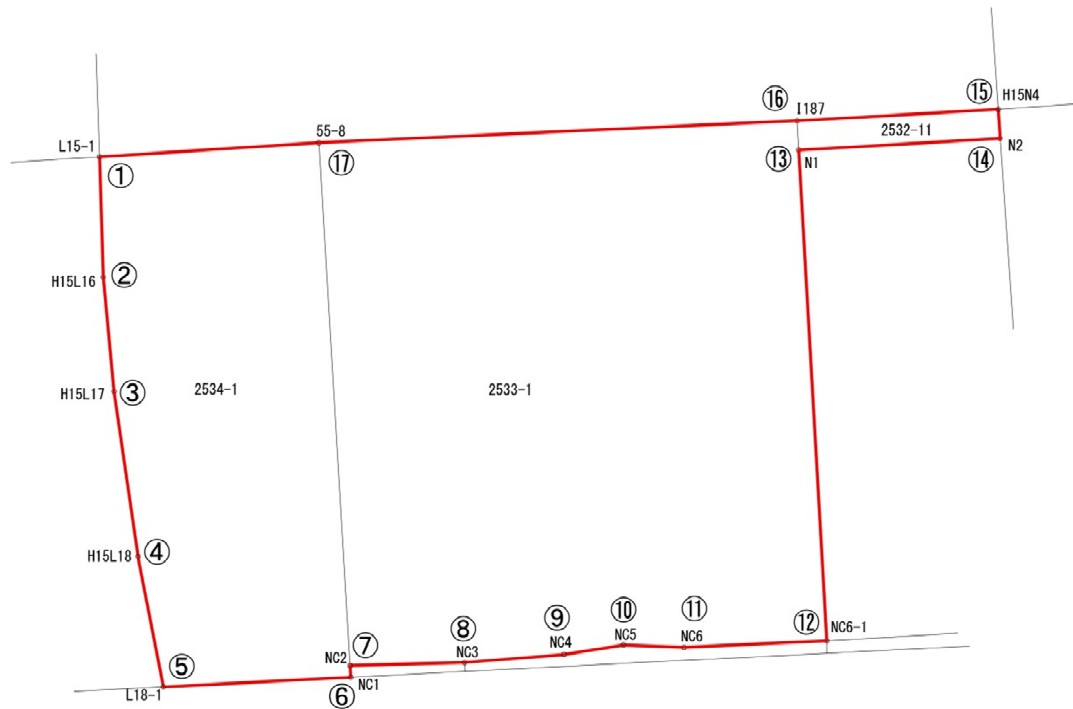

区域界	区分
①～⑤	道有地界
⑤～⑫	市有地界
⑫～⑭	民有地界
⑭～⑮	市有地界
⑮～①	民有地界

千歳恵庭圏都市計画ごみ焼却場の変更(千歳市決定)	
ごみ焼却場 (道央廃棄物処理組合焼却施設)	
施設計画図	No. 2
縮尺 1/1000	

施設計画図

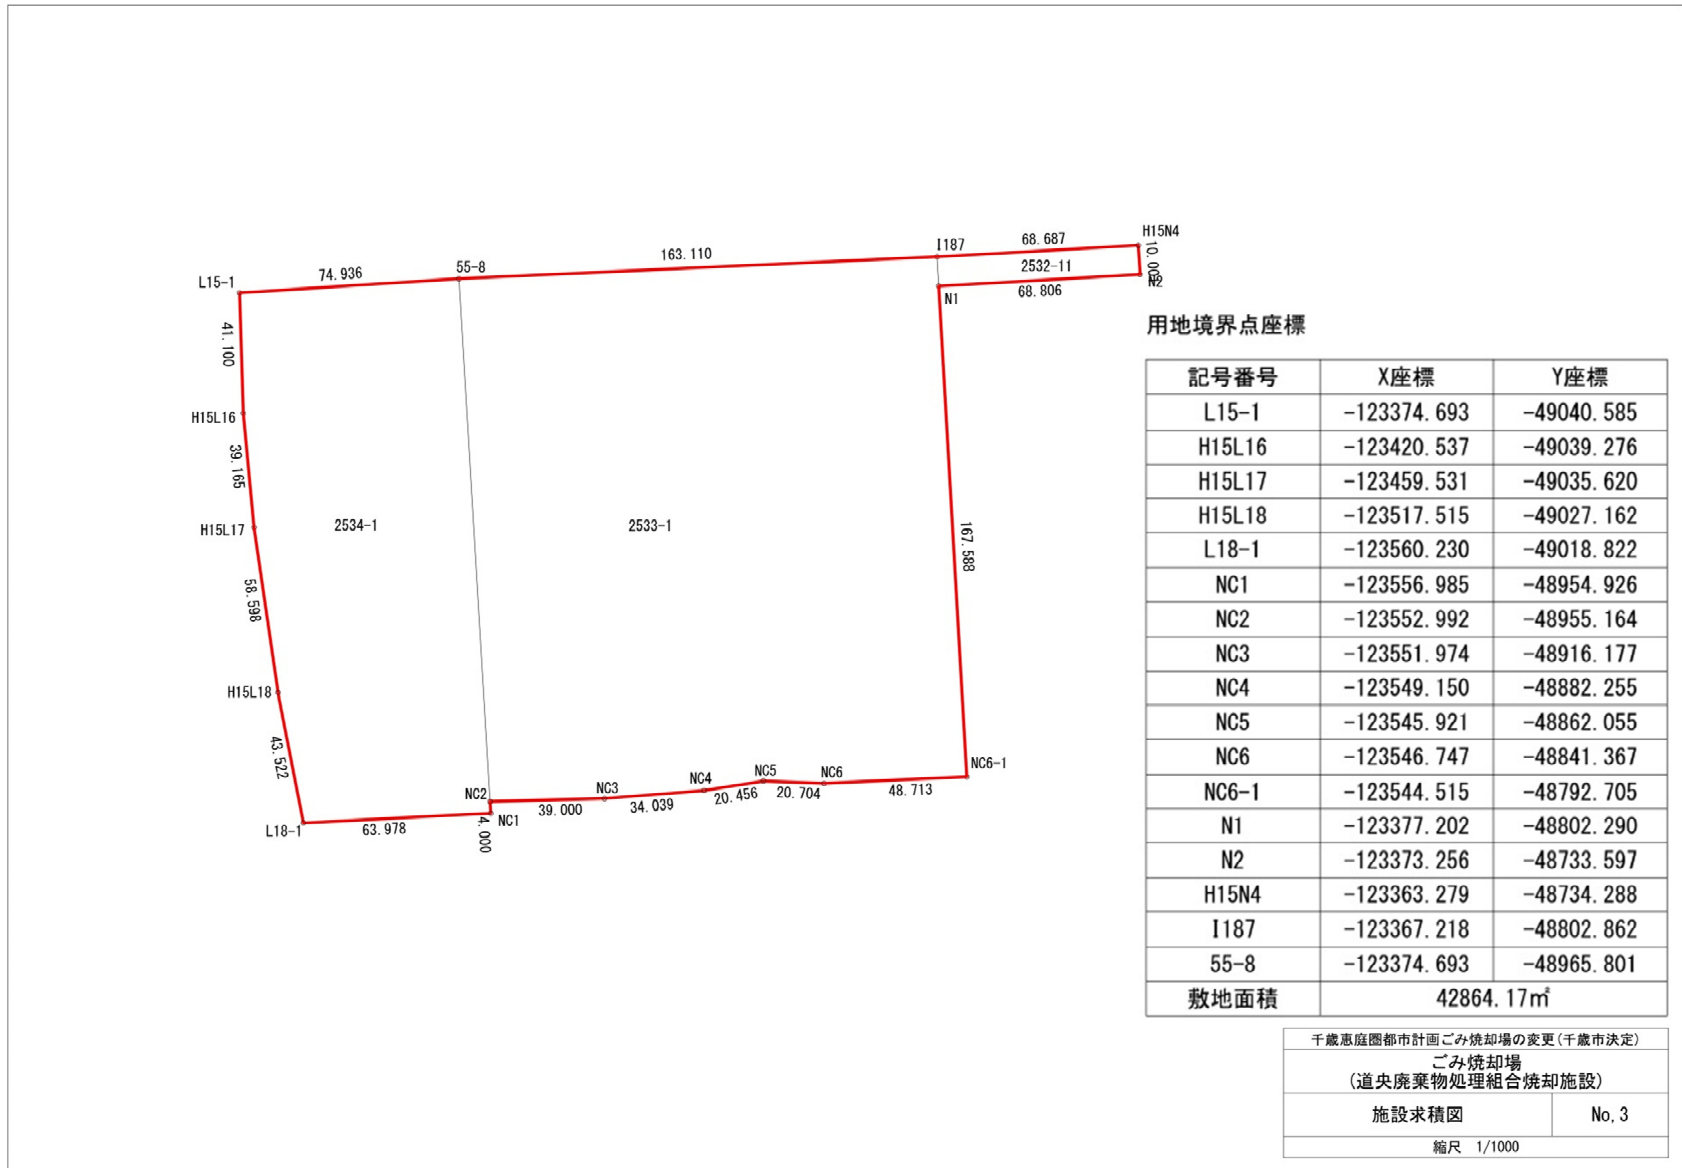

都市計画変更の今後の予定

予備審査 平成30年11月7日

事前協議(北海道) 11月16日

計画案の縦覧 平成31年 1月16日~30日

○ 本審査 2月15日

協議(北海道) 3月上旬(以下予定)

決定・告示 3月下旬

