

住みよいまちづくりを進めるために
～地区計画のあらまし～

勇舞地区地区計画

平成30年4月

千歳市企画部まちづくり推進課

地区計画によるまちづくり

(勇舞地区)


1. 勇舞地区では、「地区計画（まちづくりのルール）」が定められています。

街並みは皆さんの建てられるひとつひとつの建物によってできています。きれいな街並み、うるおいのある住み良いまちづくりをめざすとき、道路・公園・下水道などの公共施設の整備や緑地とあわせて、建物の用途をその地区にふさわしいものとするなど、街並みについての調和が必要です。


そのためには、地区の特性に応じた建物の用途や、望ましい建て方などを定めた「まちづくりのルール」が必要であり、“勇舞地区”についても都市計画による「地区計画（ルール）」が定められています。

皆さんのご理解とご協力により、このルールを守り育て、うるおいのある住み良いまちづくりを進めていきたいと思えます。

(地区計画を定めた場合)

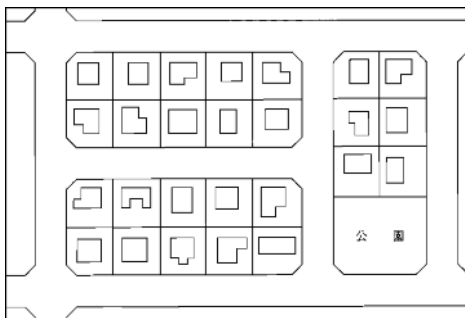

(地区計画を定めなかった場合)

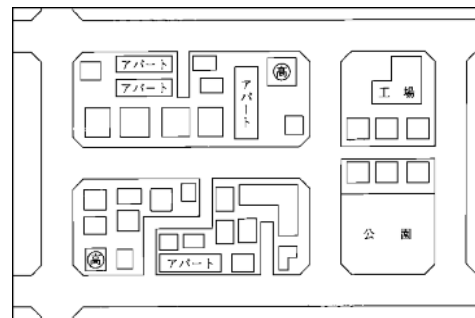


千歳恵庭圏都市計画地区計画（千歳市決定）

地区計画の方針

名 称	勇舞地区地区計画
位 置	千歳市勇舞 1 ～ 8 丁目
区 域	計画図表示のとおり
面 積	63.1ヘクタール
地区計画の目標	本地区は、JR千歳線から北方約4.0キロメートルに位置しており、都市計画道路「29号通」「ひばりヶ丘通」「長都駅通」及び「北信濃通」に接した地区であり、組合施行の土地区画整理事業による宅地開発事業が行われた。 そこで、本計画では、当該宅地開発事業の事業効果の維持・増進を図り、建築物等の用途の混在や敷地の細分化などによる居住環境の悪化を未然に防止し、低層住宅を主体とした緑豊かでうるおいのある良好な住宅市街地の形成を図ることを目標とする。
区域の整備・開発・保全に関する方針	土地利用の方針 当該宅地開発事業の土地利用計画を基本としつつ、当地区を5区分に細区分し、それぞれの地区にふさわしい適正な土地利用を図る。 1 低層一般住宅地区 低層住宅地として、専用住宅のほか、小規模な店舗・事務所を兼ねる住宅なども立地できる地区とする。 2 中高層住宅A地区 中高層住宅を主体とし、日用品販売店舗等も立地できる地区とする。 3 中高層住宅B地区 中高層住宅を主体とし、中規模な事務所・店舗等も立地できる地区とする。 4 便利施設A地区 地域住民の利便性の確保が図られるよう、日用品の販売を目的とする店舗等が立地できる地区とする。 5 便利施設B地区 幹線道路の沿道にふさわしい沿道サービス施設や日用品販売店舗等が立地できる地区とする。
	地区施設の整備の方針 地区内の区画道路については、当該宅地開発事業により整備されたので、これらの地区施設の機能の維持・保全を図る。
	建築物等の整備の方針 地区計画の目標及び土地利用の方針に基づき、建築物等に関する制限を次のように定める。 1 住宅市街地として、良好な環境の形成・保全が図られるよう、それぞれの地区の土地利用にふさわしい「建築物の用途の制限」を定める。 2 北国として良好な住環境の形成に必要な敷地を確保するため、また、魅力ある商業業務等環境の形成に必要な敷地を確保するため「建築物の敷地面積の最低限度」を定める。 3 「建築物等の形態又は意匠の制限」として、快適な冬の生活環境の確保が図られるよう、屋根の形態の制限を定める。 4 便利施設A地区にあつては、買物等の駐車スペースを確保するため、「建築物の壁面の位置の制限」を定める。 5 道路に面する宅地の緑化推進の効果を高め、緑を通じてへい越しに会話のできる開かれた明るいまちとするため、低層一般住宅地区にあつては、「垣又はさくの構造の制限」として、へいの高さの制限を定める。

千 歳 恵 庭 圏 都 市 計 画
“ 勇 舞 地 区 ” 地 区 計 画 位 置 図

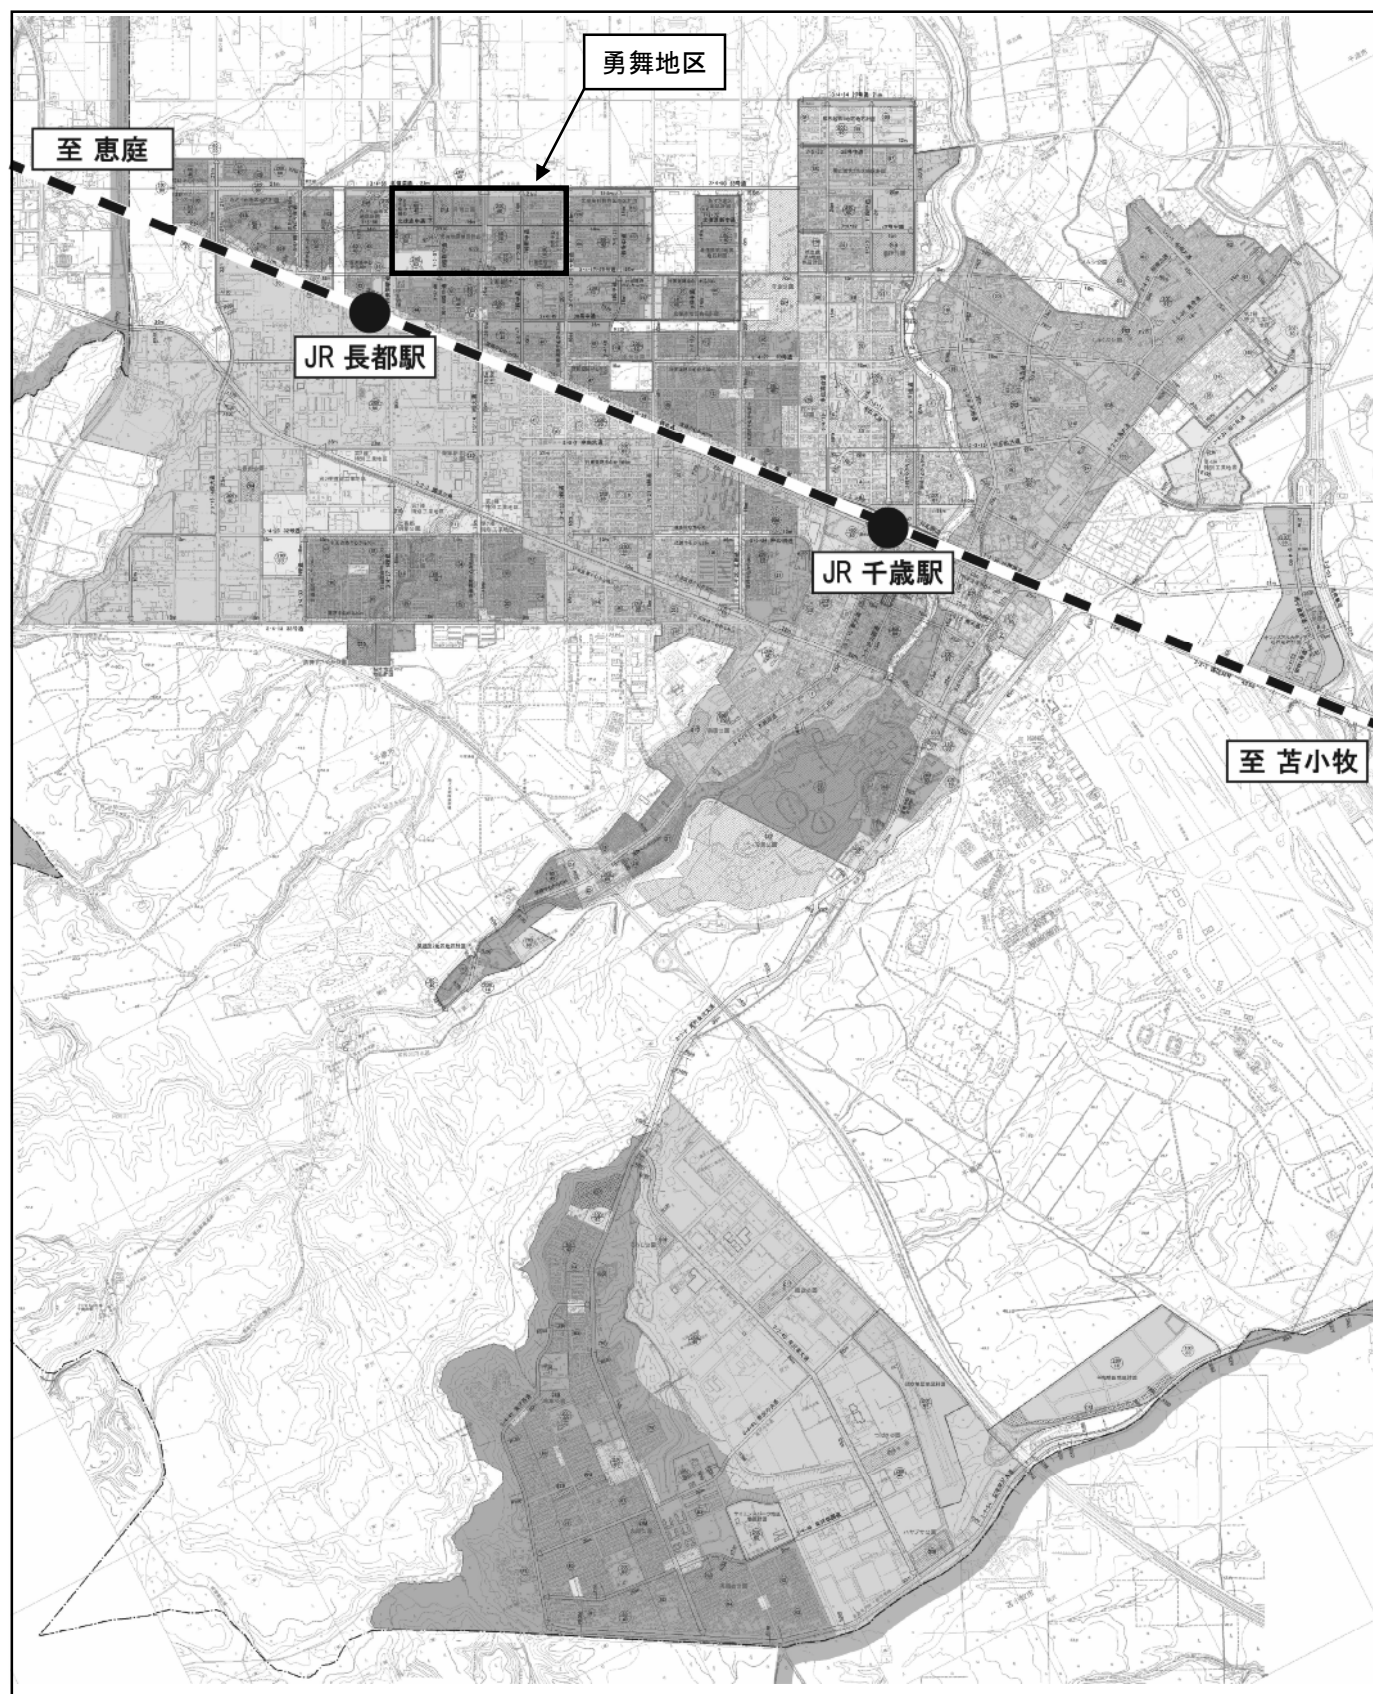

2. 工事の着手前には「届出」が必要です。

地区計画の区域内で、次のような工事等を行う場合には、**工事着手の30日前**までに、地区計画の届出をしていただくことになります。

この届出によって、その計画が**地区整備計画**の内容（次ページ「地区計画による制限一覧（地区計画建築条例による制限を含む）」の表を参照）に適合しているか確認させていただきます。

届出が必要な工事

- ・ 土地の区画形質の変更をするとき
- ・ 建築物の建築又は工作物の建設をするとき
（増改築、移転及び車庫及び物置の設置を含む）
- ・ 建物等の用途を変更するとき
- ・ 建築物等の形態又は意匠の変更をするとき
- ・ へいや垣の設置するとき

* これらのルールに適合しない建築物等の取扱い *

地区計画が適用された時点（平成10年12月22日（一部区域については平成15年1月1日））で、このルールに適合していない建築物についてはそのまま使用される限り、このルールは適用されません（これを「既存不適格建築物」といいます。）。

しかし、これからの良好な住宅環境を地区計画を通じて育てていくため、建替えや増築・移転などをする場合には、このルールにあった建て方をしていただくことになりますのでご注意ください。

届出に必要な書類（各1部）

名 称		説 明
地区計画届出書 ^{※1} (地区計画の区域内における行為の届出書)		千歳市ホームページよりダウンロード可能
添付書類	位置図	縮尺 1/1,000 以上
	配置図	縮尺 1/100 以上
	平面図	縮尺 1/50 以上
	立面図	2 面以上、縮尺 1/50 以上
	求積図等	敷地面積求積図、または、敷地面積がわかる登記謄本の写し、建築面積求積図及び床面積求積図、縮尺 1/100 以上

※1 工事の完了までに計画の変更があった場合は、地区計画変更届出書（地区計画の区域内における行為の変更届出書）

地区計画による制限一覧（地区計画建築条例による制限を含む）

地区整備計画	地区の名称		勇舞地区	
	地区整備計画を定める区域		計画図表示のとおり	
	地区整備計画の区域の面積		44.9ha	
	建築物等に関する事項	地区の細区分 (計画図表示のとおり)	低層一般住宅地区 (34.6ha)	中高層住宅A地区 (2.6ha)
		建築物の用途の制限	次の各号に掲げる建築物は建築してはならない。 1 公衆浴場	次の各号に掲げる建築物は建築してはならない。 1 一戸建専用住宅(建築基準法別表第二(イ)項第1号に掲げる「住宅」のうち一戸建のものをいう。) 2 大学、高等専門学校、専修学校その他これらに類するもの 3 病院
		建築物の敷地面積の最低限度	200平方メートル	300平方メートル
		建築物の壁面の位置の制限		
		建築物等の形態及び意匠の制限	※ 建築物の屋根は敷地の道路側に落雪及びたい雪に必要な空地を有する場合を除き道路側に傾斜する形態としてはない。	※ 建築物の屋根は敷地の道路側に落雪及びたい雪に必要な空地を有する場合を除き道路側に傾斜する形態としてはない。
		垣又はさくの構造の制限	※ へいの高さは、1.2m以下とする。 ただし生垣はこの限りでない。	

※：地区計画建築条例による制限なし。


地区整備計画	建築物等に関する事項	地区の細区分 (計画図表示のとおり)	中高層住宅B地区 (1.9ha)	便利施設A地区 (4.3ha)
		建築物の用途の制限	次の各号に掲げる建築物は建築してはならない。 1 大学、高等専門学校、専修学校その他これらに類するもの 2 病院	次の各号に掲げる建築物は建築してはならない。 1 住宅(建築基準法別表第二(イ)項に掲げる「住宅」をいう。) 2 ホテル又は旅館 3 射的場、勝馬投票券発売所、場外車券売場その他これらに類するもの 4 学校(専修学校、各種学校を除く。) 5 病院 6 老人ホーム、保育所、福祉ホームその他これらに類するもの 7 自動車教習所 8 畜舎
		建築物の敷地面積の最低限度	200平方メートル	300平方メートル
		建築物の壁面の位置の制限		都市計画道路境界線(隅切部分は除く。)から建築物の外壁またはこれに代わる柱(以下「外壁等」という。)の面までの距離の最低限度は5メートルとする。
		建築物等の形態及び意匠の制限	※ 建築物の屋根は敷地の道路側に落雪及びたい雪に必要な空地を有する場合を除き道路側に傾斜する形態としてはならない。	※ 建築物の屋根は敷地の道路側に落雪及びたい雪に必要な空地を有する場合を除き道路側に傾斜する形態としてはならない。
		垣又はさくの構造の制限		

※：地区計画建築条例による制限なし。

地区整備計画	建築物等に関する事項	地区の細区分 (計画図表示のとおり)	利便施設B地区 (1.5ha)	
		建築物の用途の制限	次の各号に掲げる建築物は建築してはならない。 1 住宅 2 共同住宅、寄宿舎または下宿 3 兼用住宅 4 ホテル又は旅館 5 カラオケボックスその他これに類するもの 6 劇場、映画館、演芸場若しくは観覧場又はナイトクラブその他これに類するもの 7 キャバレー、料理店その他これらに類するもの 8 大学、高等専門学校、専修学校その他これらに類するもの 9 病院 10 老人ホーム、保育所、福祉ホームその他これらに類するもの 11 自動車教習所 12 畜舎 13 原動機を使用する工場で作業場の床面積の合計が150㎡をこえるもの(作業場の床面積の合計が300㎡をこえない自動車修理工場を除く。) 14 建築基準法別表第二(ぬ)項第3号((3)を除く。)、第4号に掲げるもの	
		建築物の敷地面積の最低限度	200平方メートル	
		建築物の壁面の位置の制限		
		建築物等の形態及び意匠の制限	※ 建築物の屋根は敷地の道路側に落雪及びたい雪に必要な空地を有する場合を除き道路側に傾斜する形態としては <u>ならない。</u>	
		垣又はさくの構造の制限		
備考		用語の定義及び面積等の算定方法については、建築基準法及び同法施行令の例による。		

※：地区計画建築条例による制限なし。

勇舞地区 地区計画計画図（参考図）

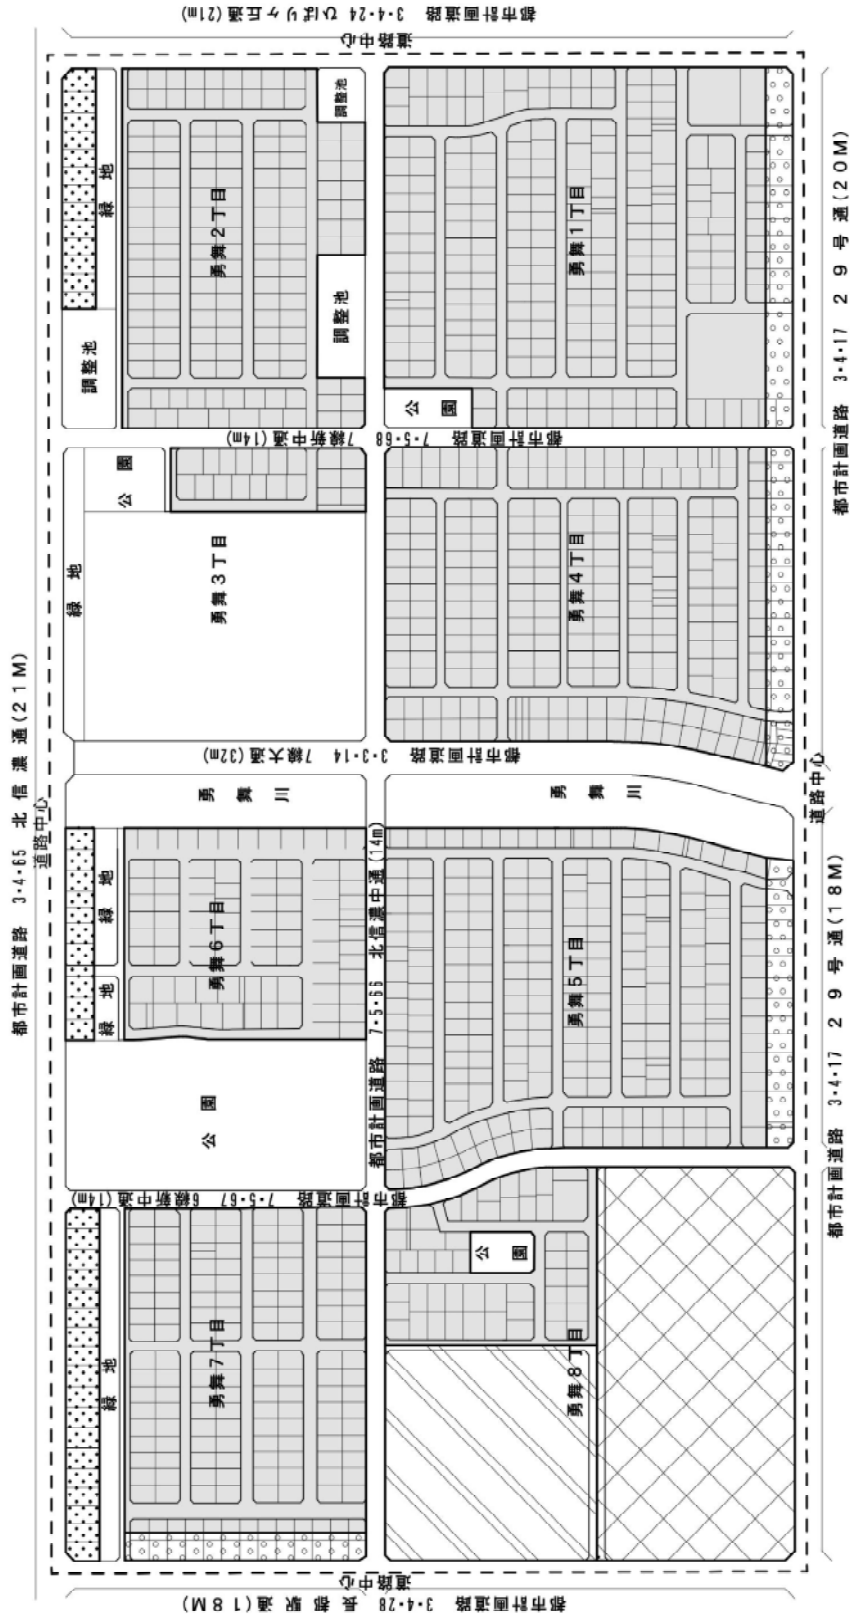

凡 例			
地 区 計 画		区 域	
[---]	地区計画区域	[X]	利便施設A地区
[]	調整区域	[]	利便施設B地区
[]	低層一般住宅地区	[]	中高層住宅A地区
[]	中高層住宅A地区	[]	中高層住宅B地区

ご不明な点、ご質問などございましたら

千歳市企画部まちづくり推進課

までお問い合わせください

(0 1 2 3) 2 4 - 0 4 6 1