


# 位 置 図

工事名	A-1調整池整備工事その2
工事箇所	千歳市美々758番224

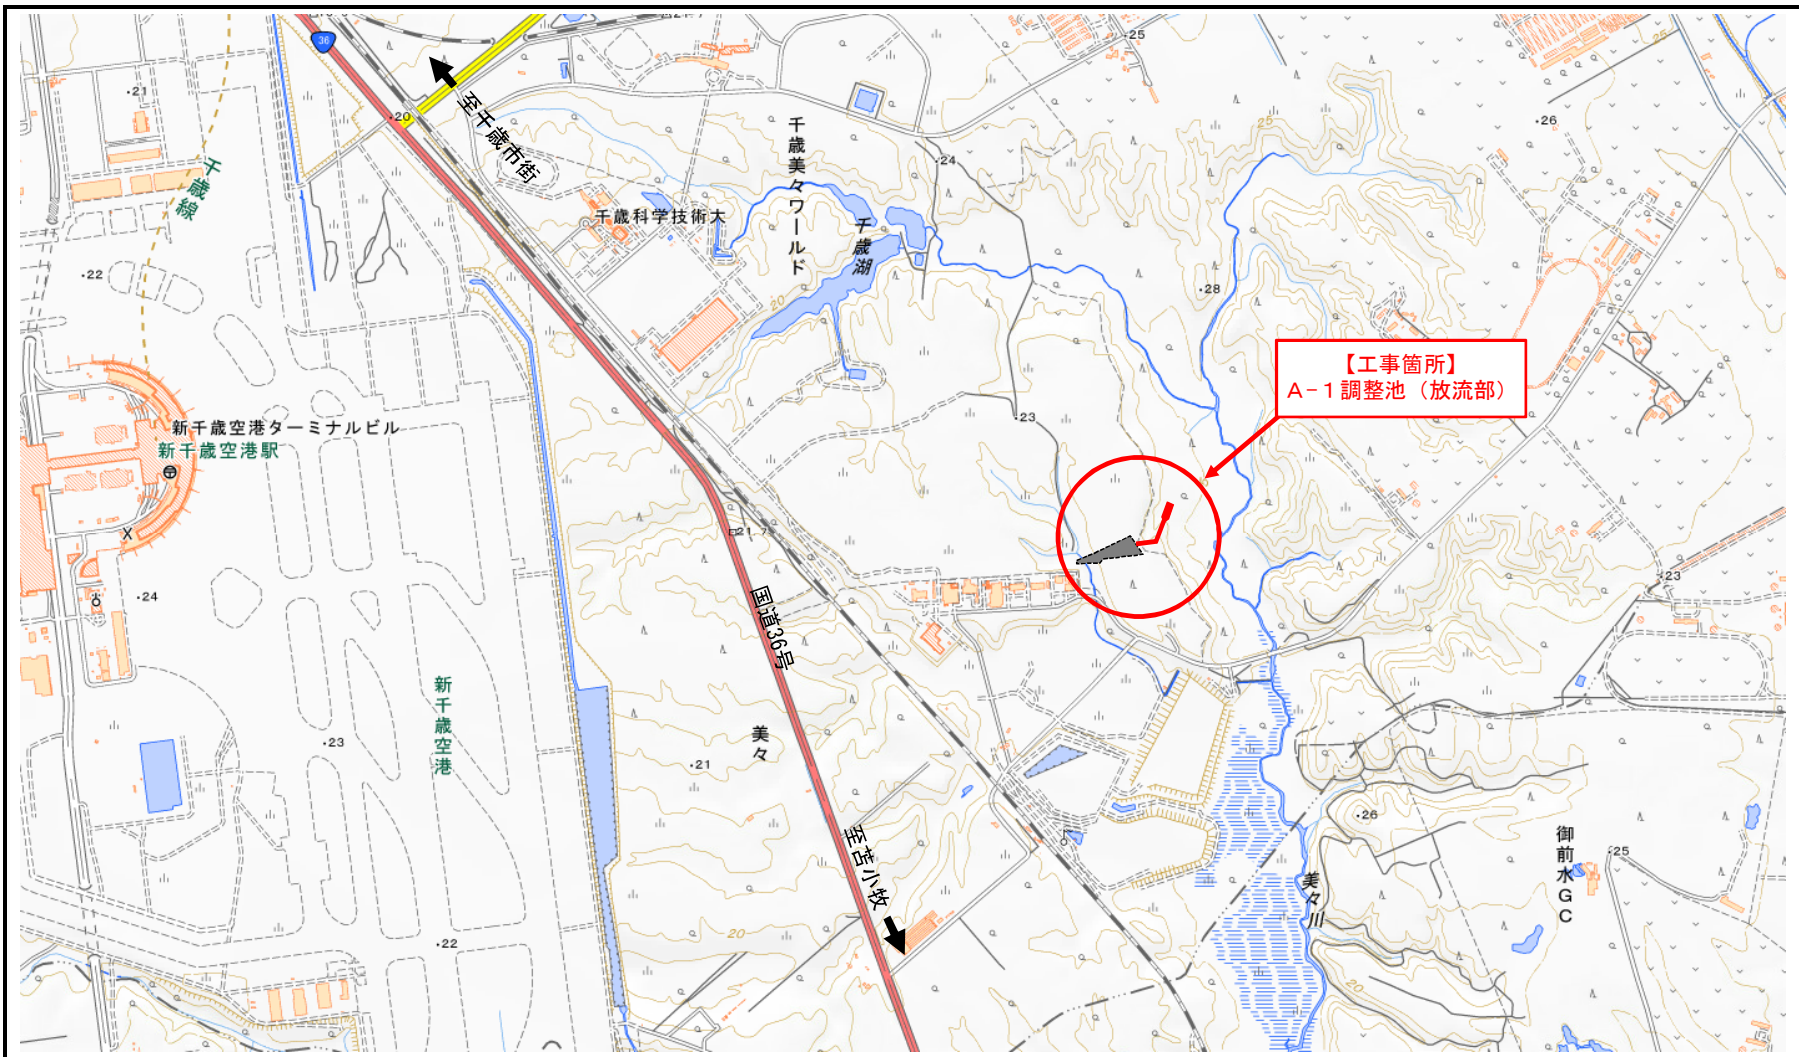

図面は上が北です



表示情報 (表示している情報は■)

- 本工程範囲
- 別工事範囲

備考