


位置図

工事名 : (6)東雲町外水道管改良工事

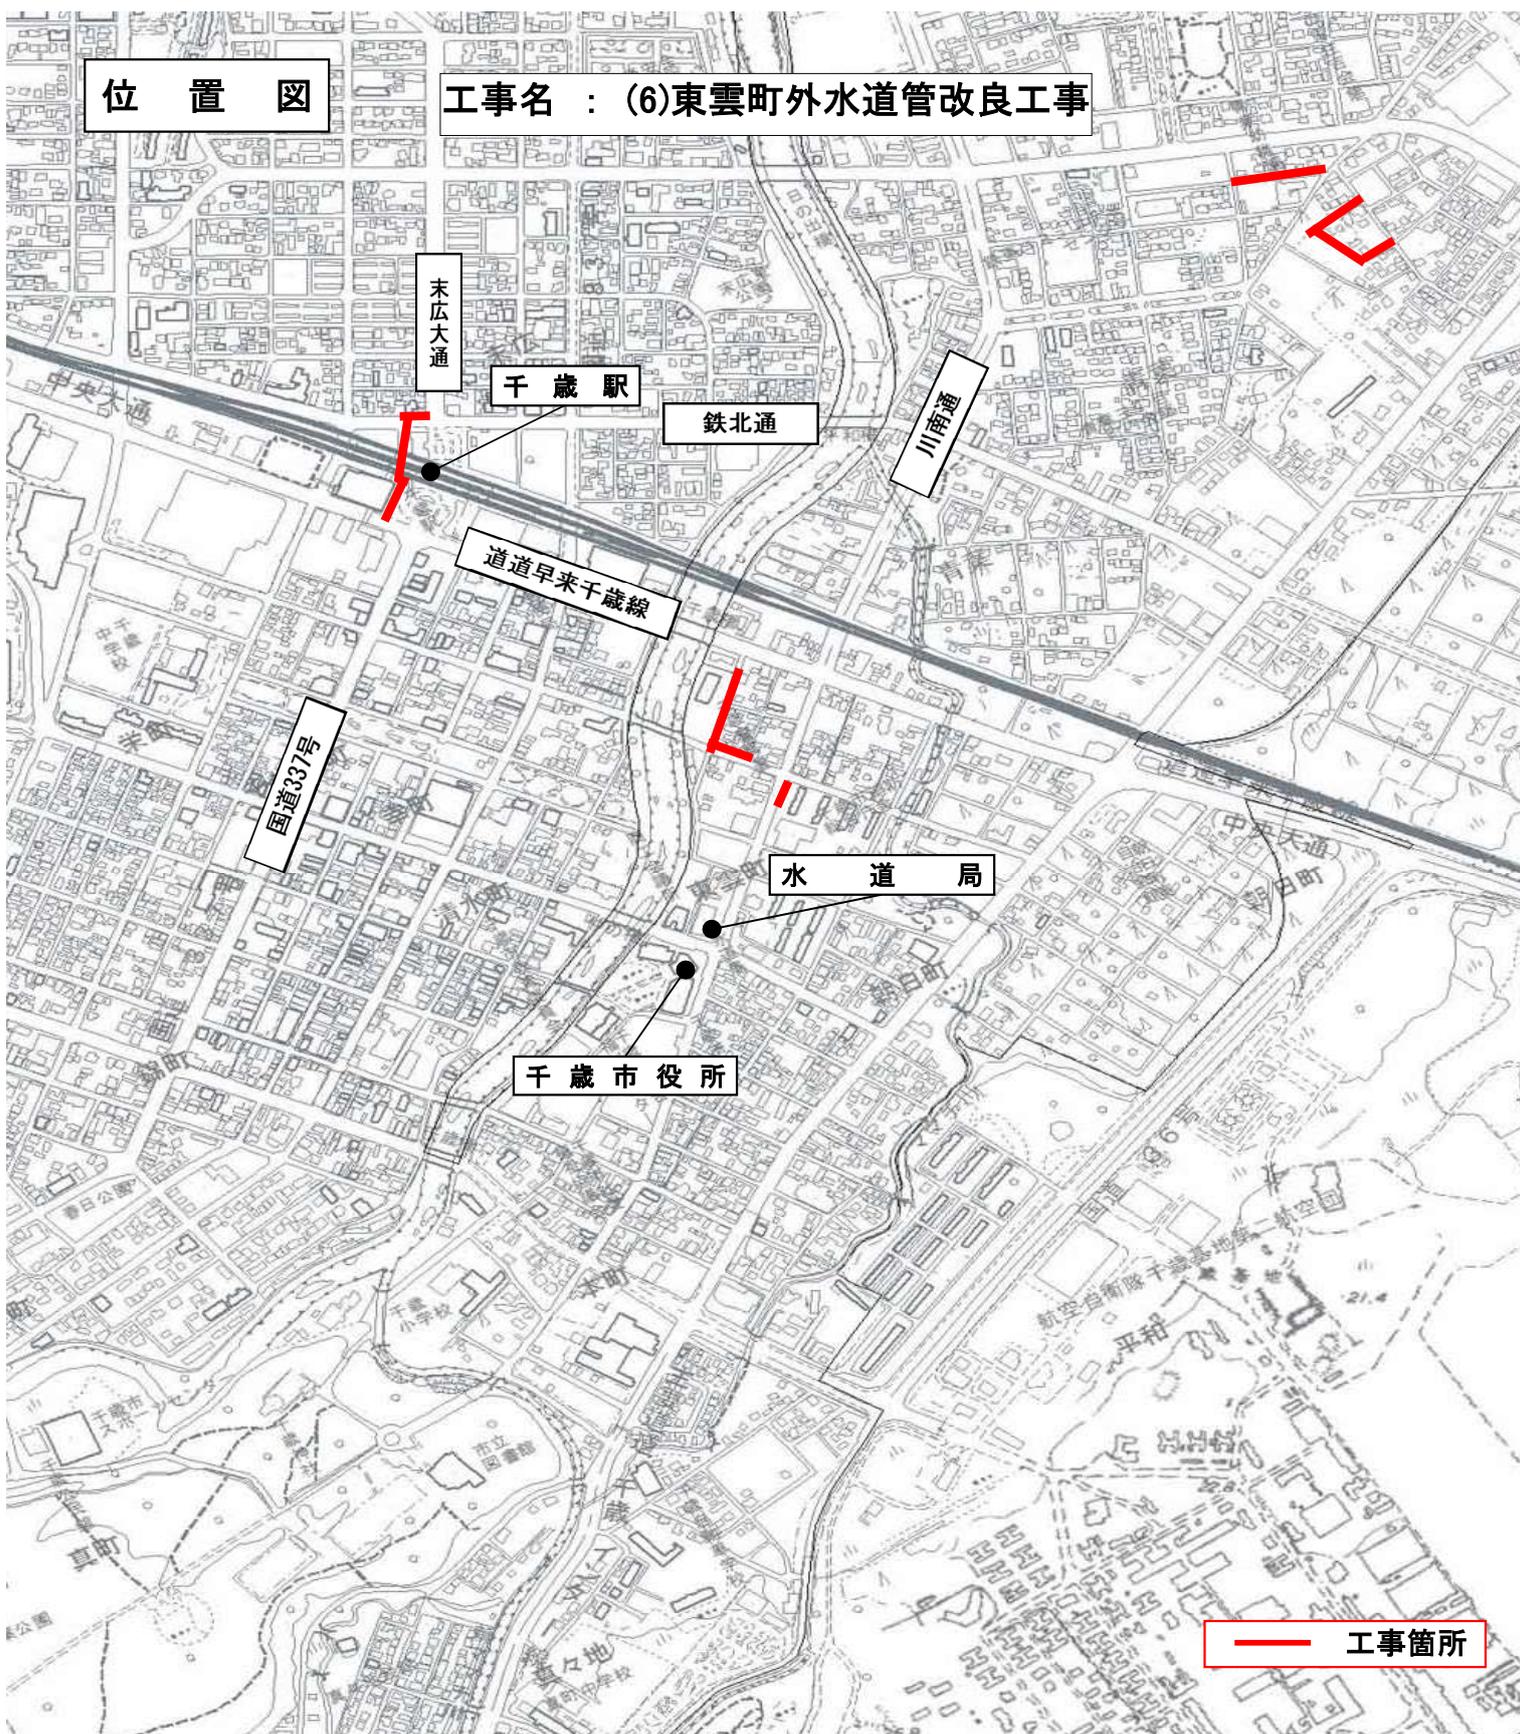

— 工事箇所