位　置　図

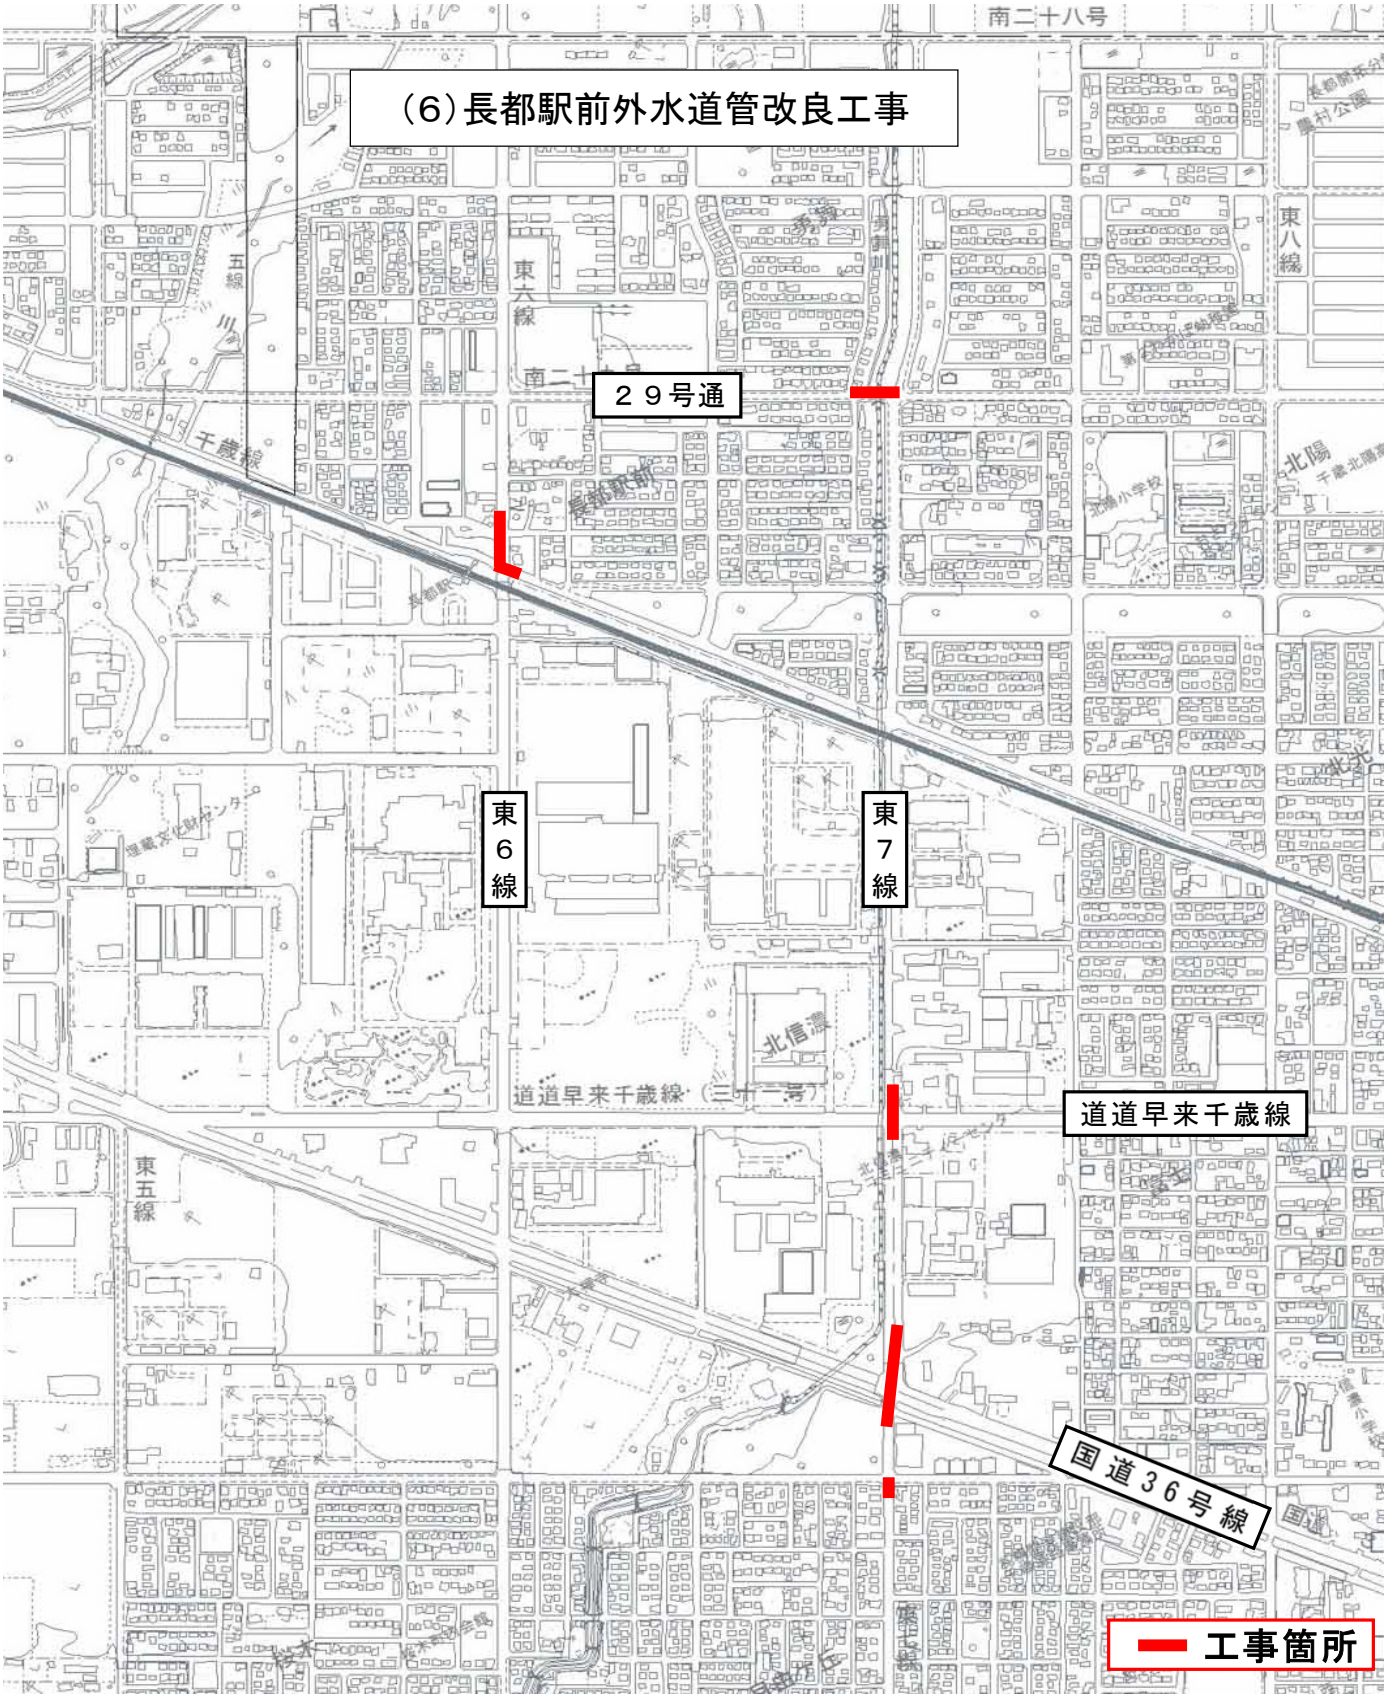
（6）長都駅前外水道管改良工事
南二十八号
２９号通
東六線
東八線
五線
千歳線
長都駅前
東６線
東７線
道道早来千歳線
東五線
国道３６号線
工事箇所