


# 位置図

(6)豊里地区外下水道工事

工事箇所

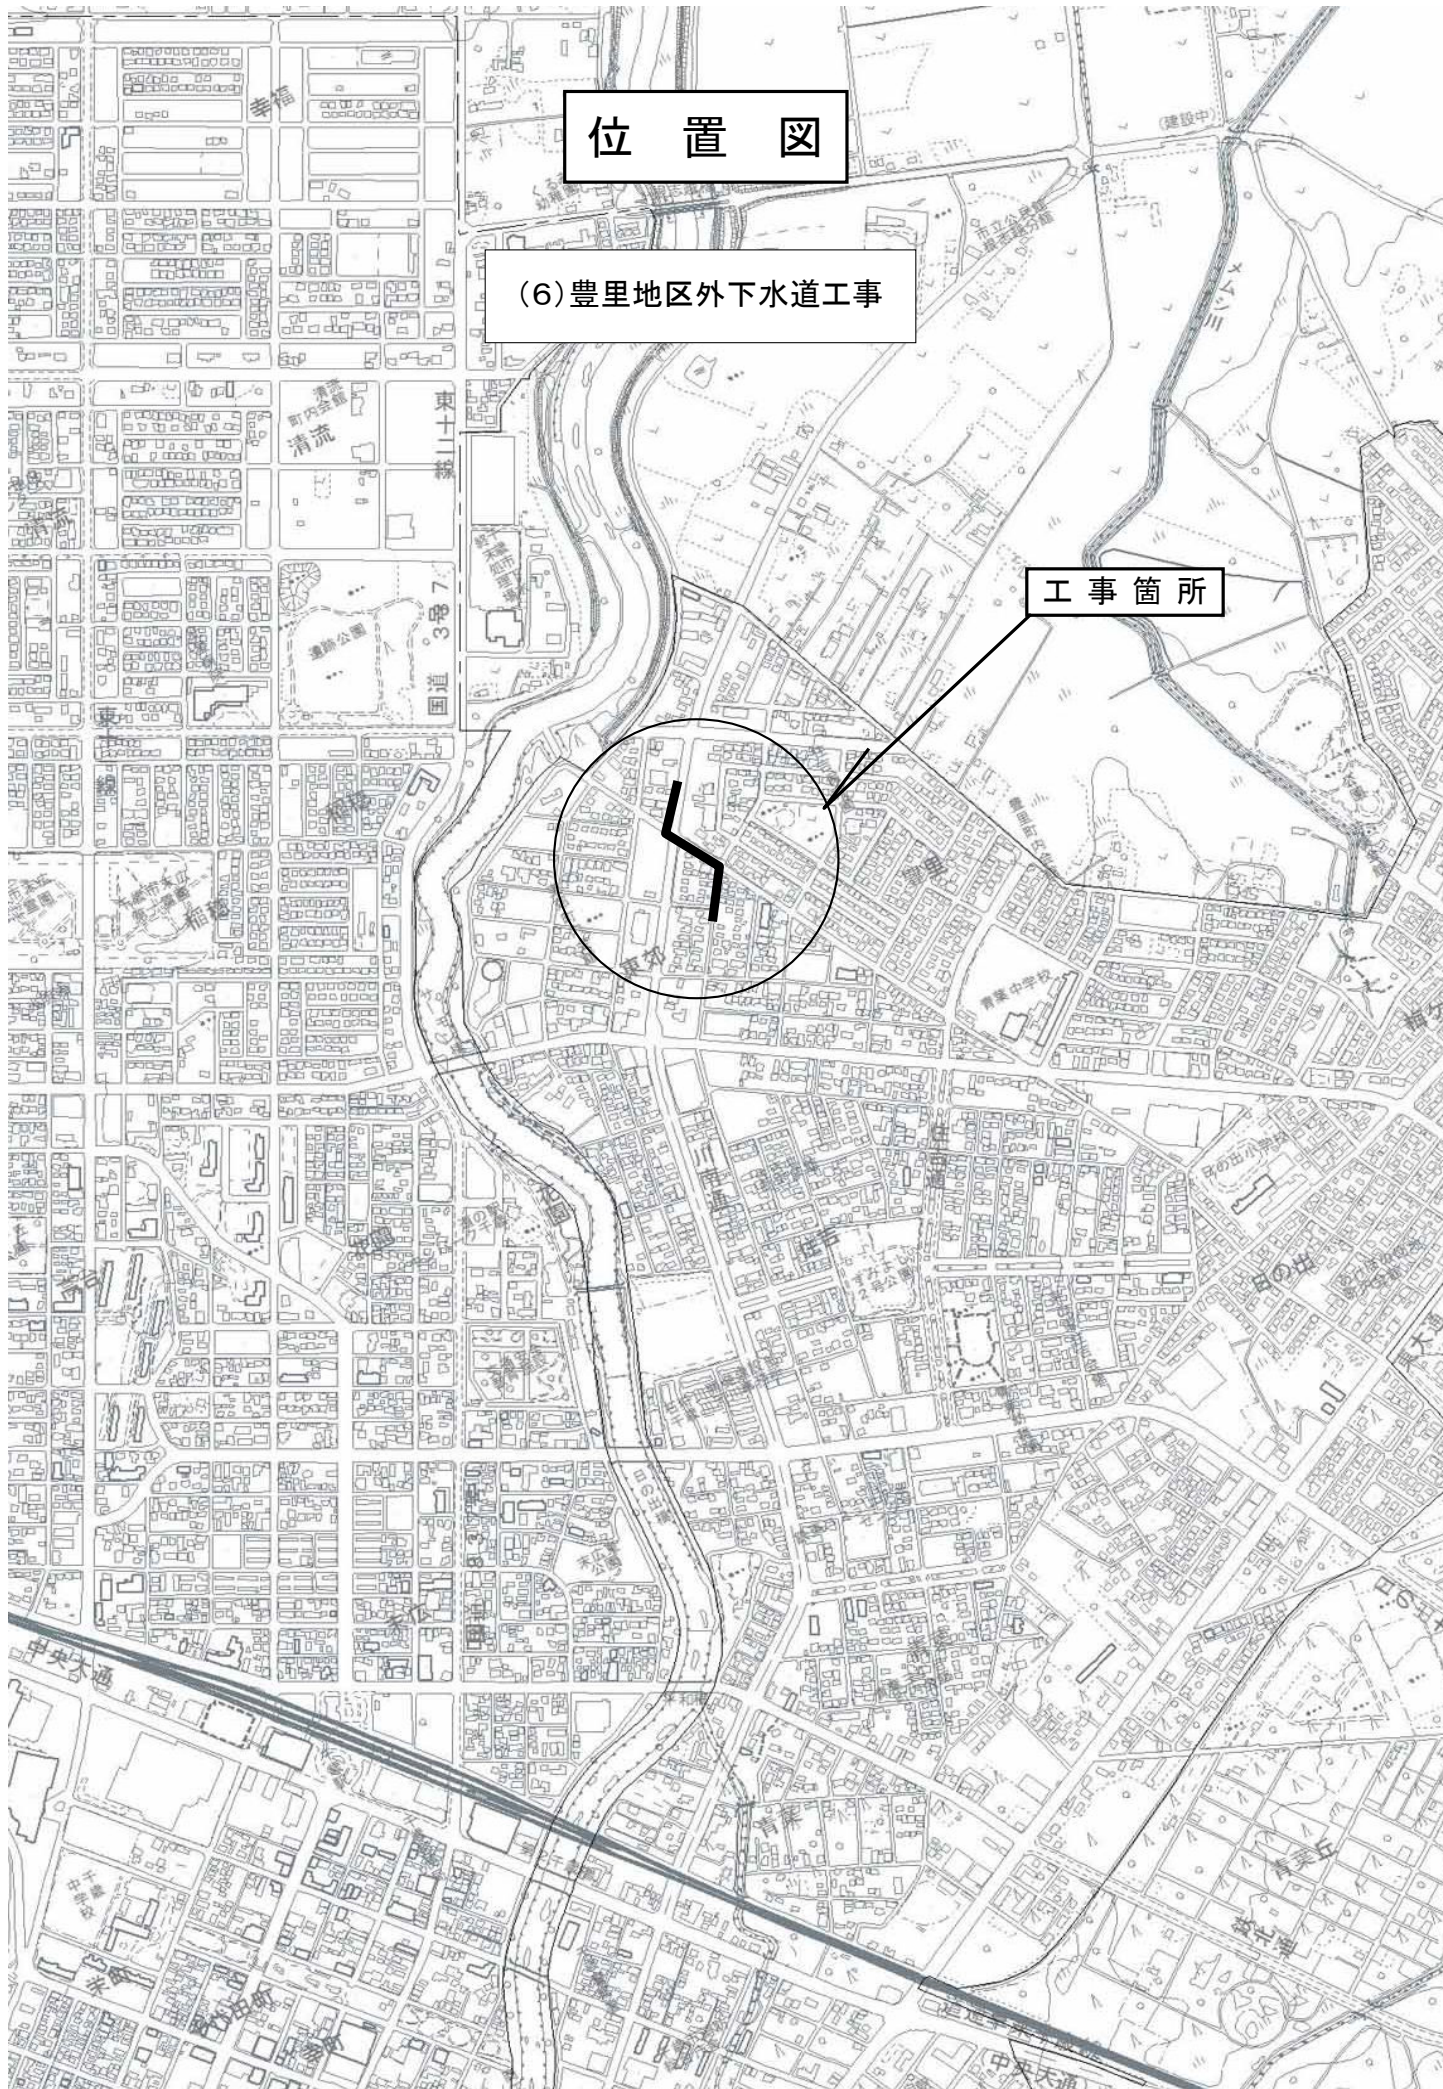

# 位置図

## (6) 豊里地区外下水道工事

工事箇所

