


位置図

(6) 青葉丘地区外マンホール改築工事

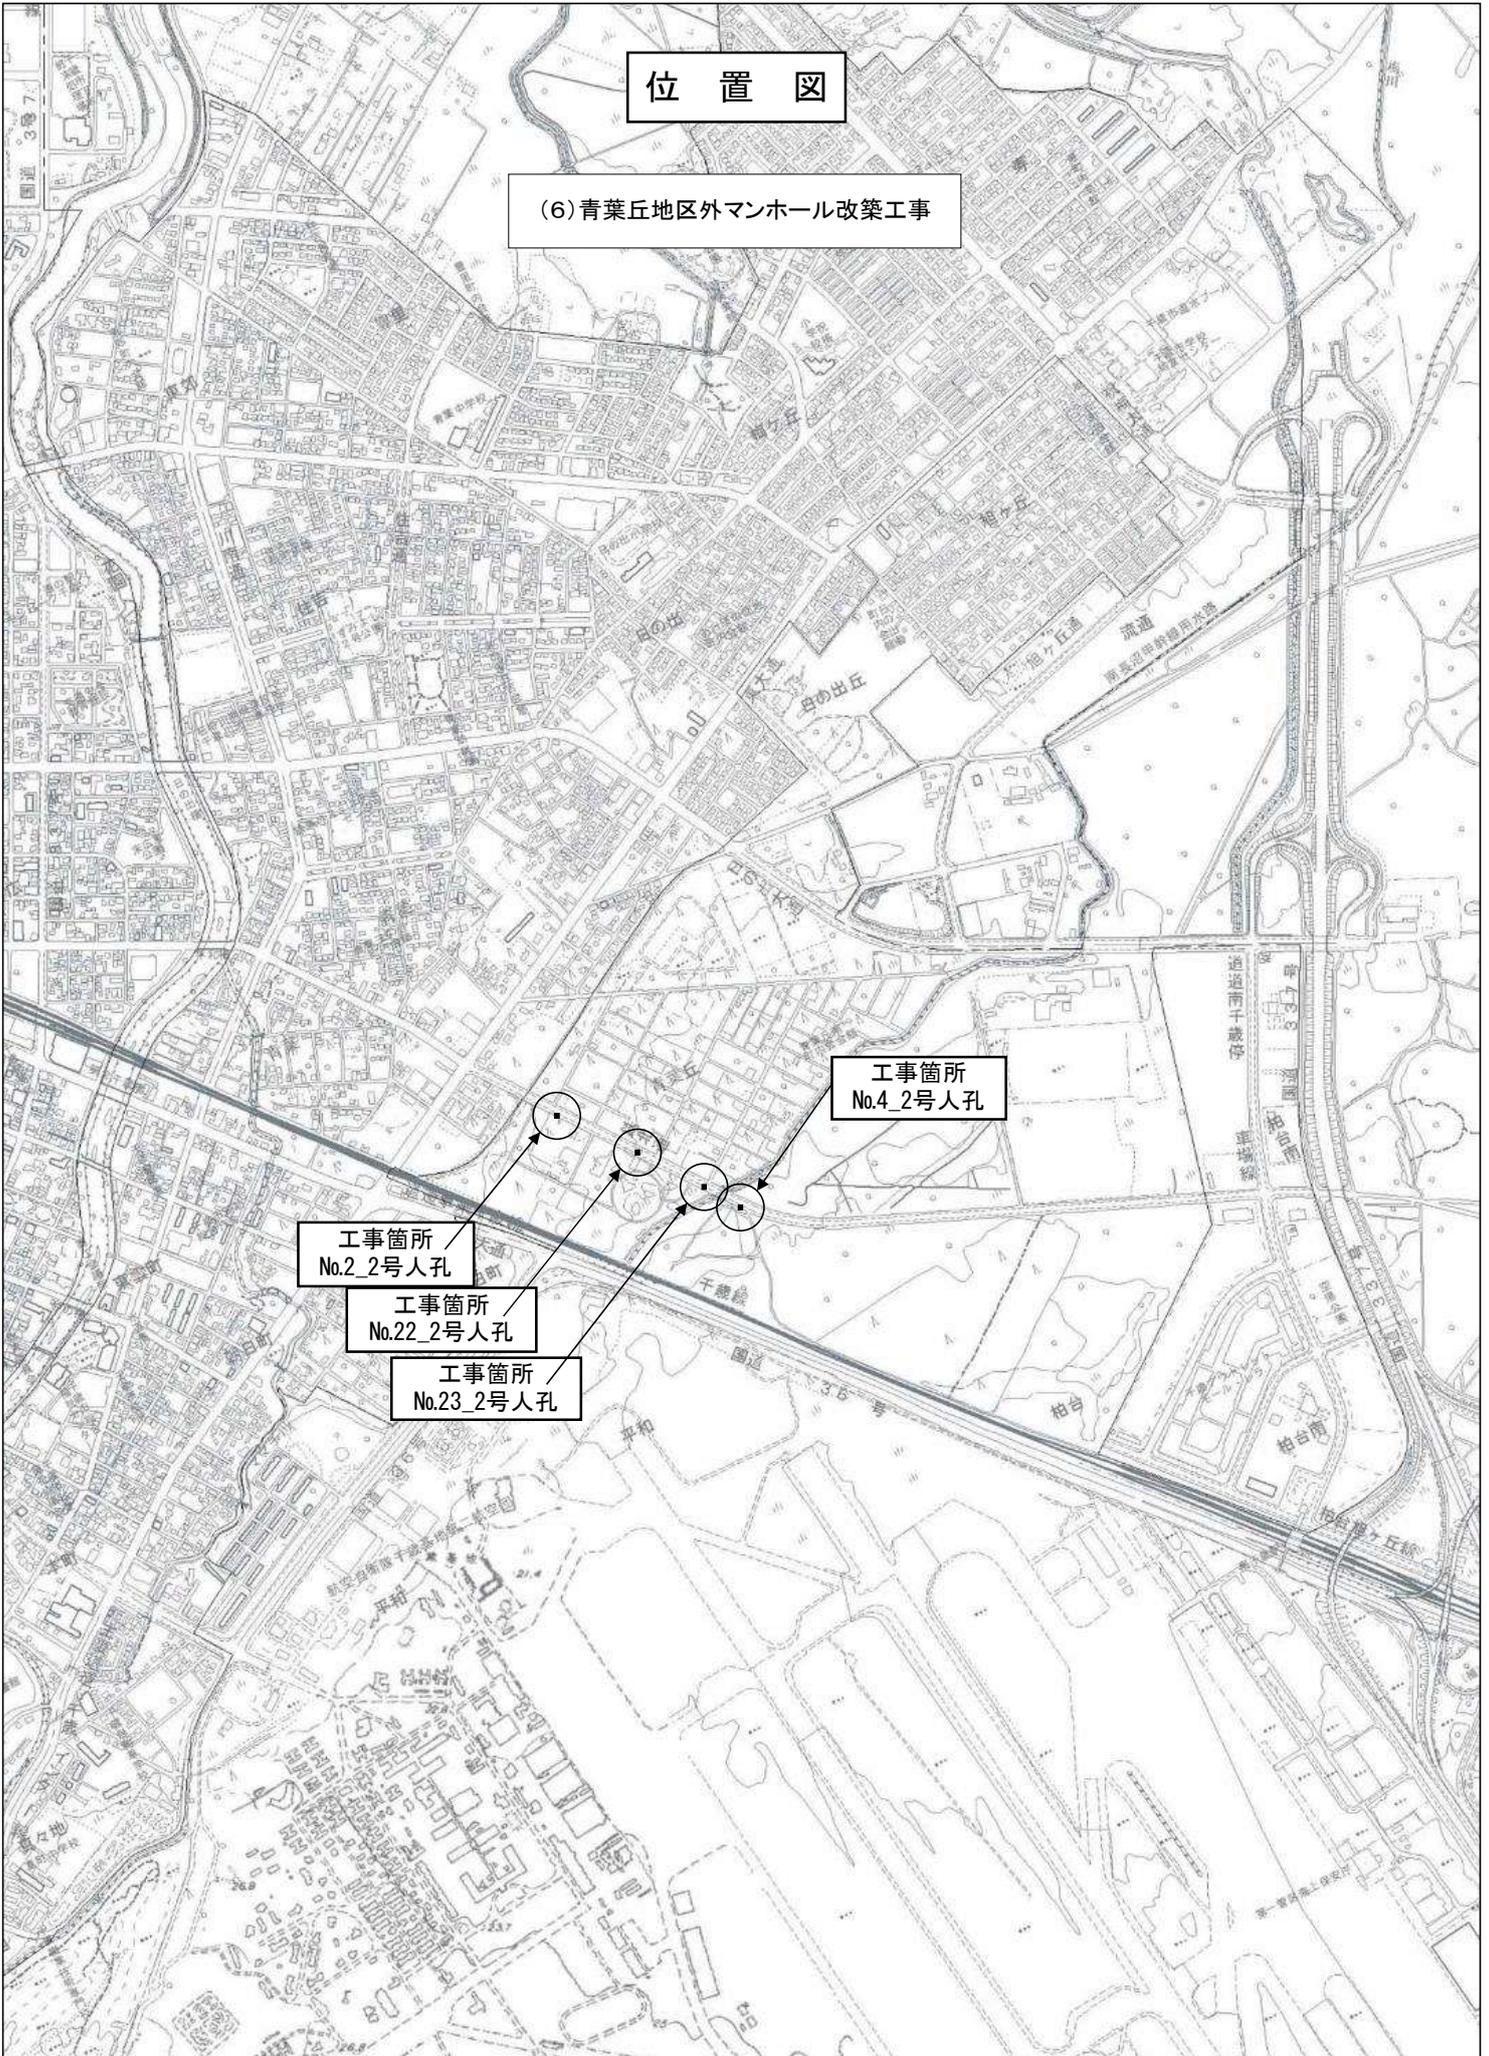

工事箇所
No.2_2号人孔

工事箇所
No.22_2号人孔

工事箇所
No.23_2号人孔

工事箇所
No.4_2号人孔