グリーンベルト地下駐車場受変電設備更新工事
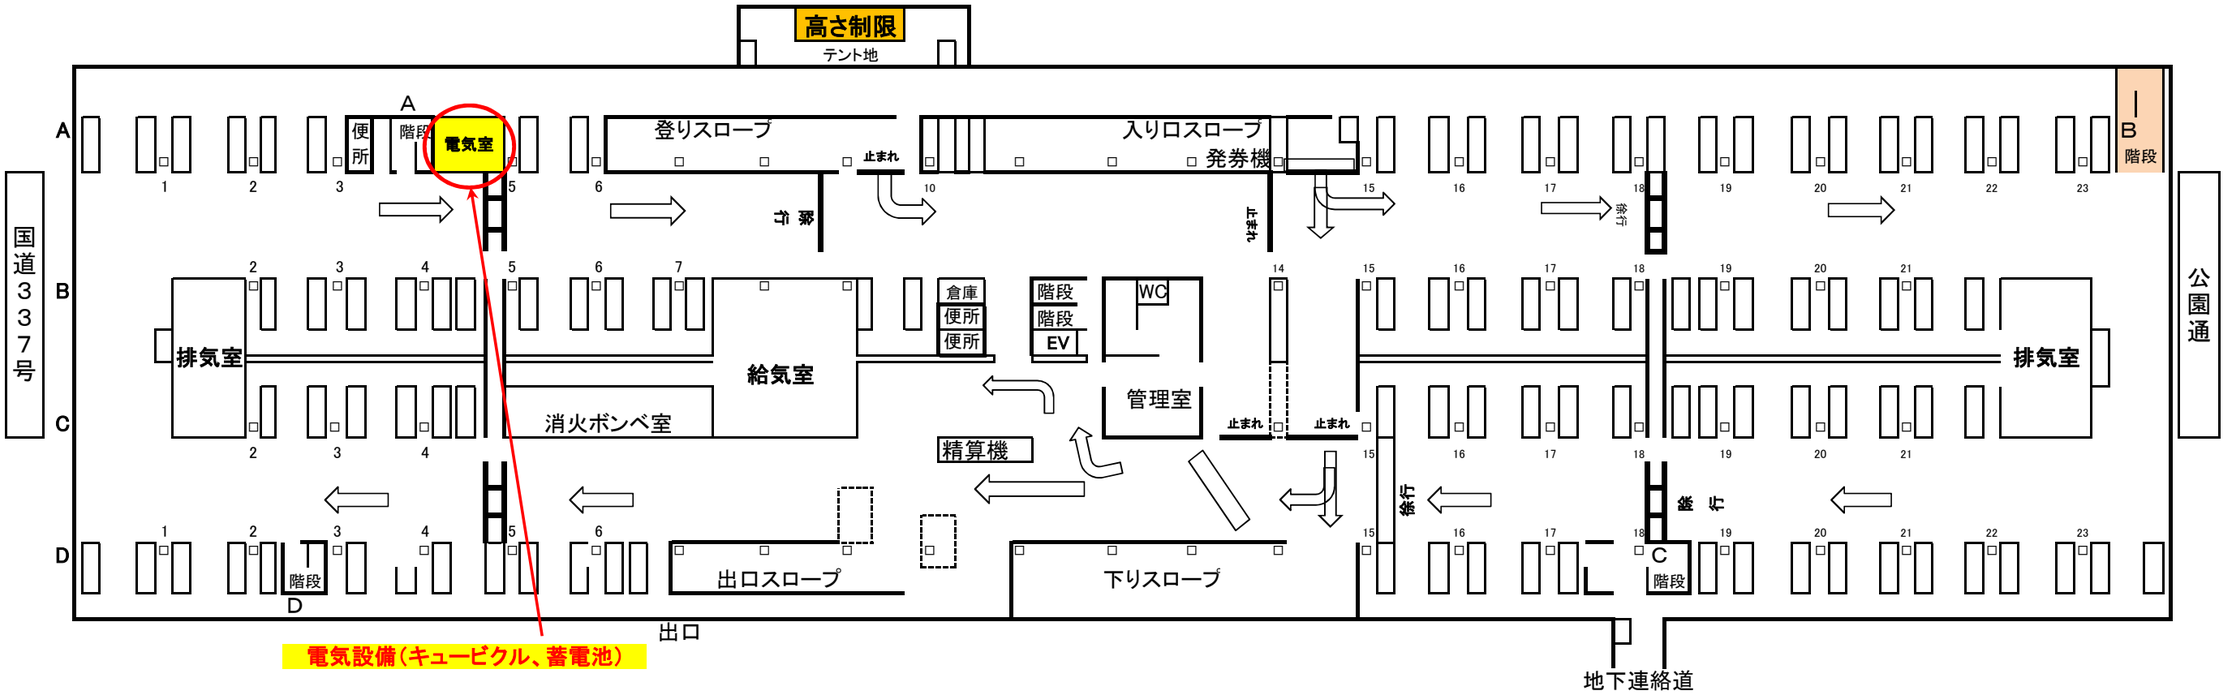
平面図