



千歳市グリーンベルト地下駐車場 平面図

地 下 1 階

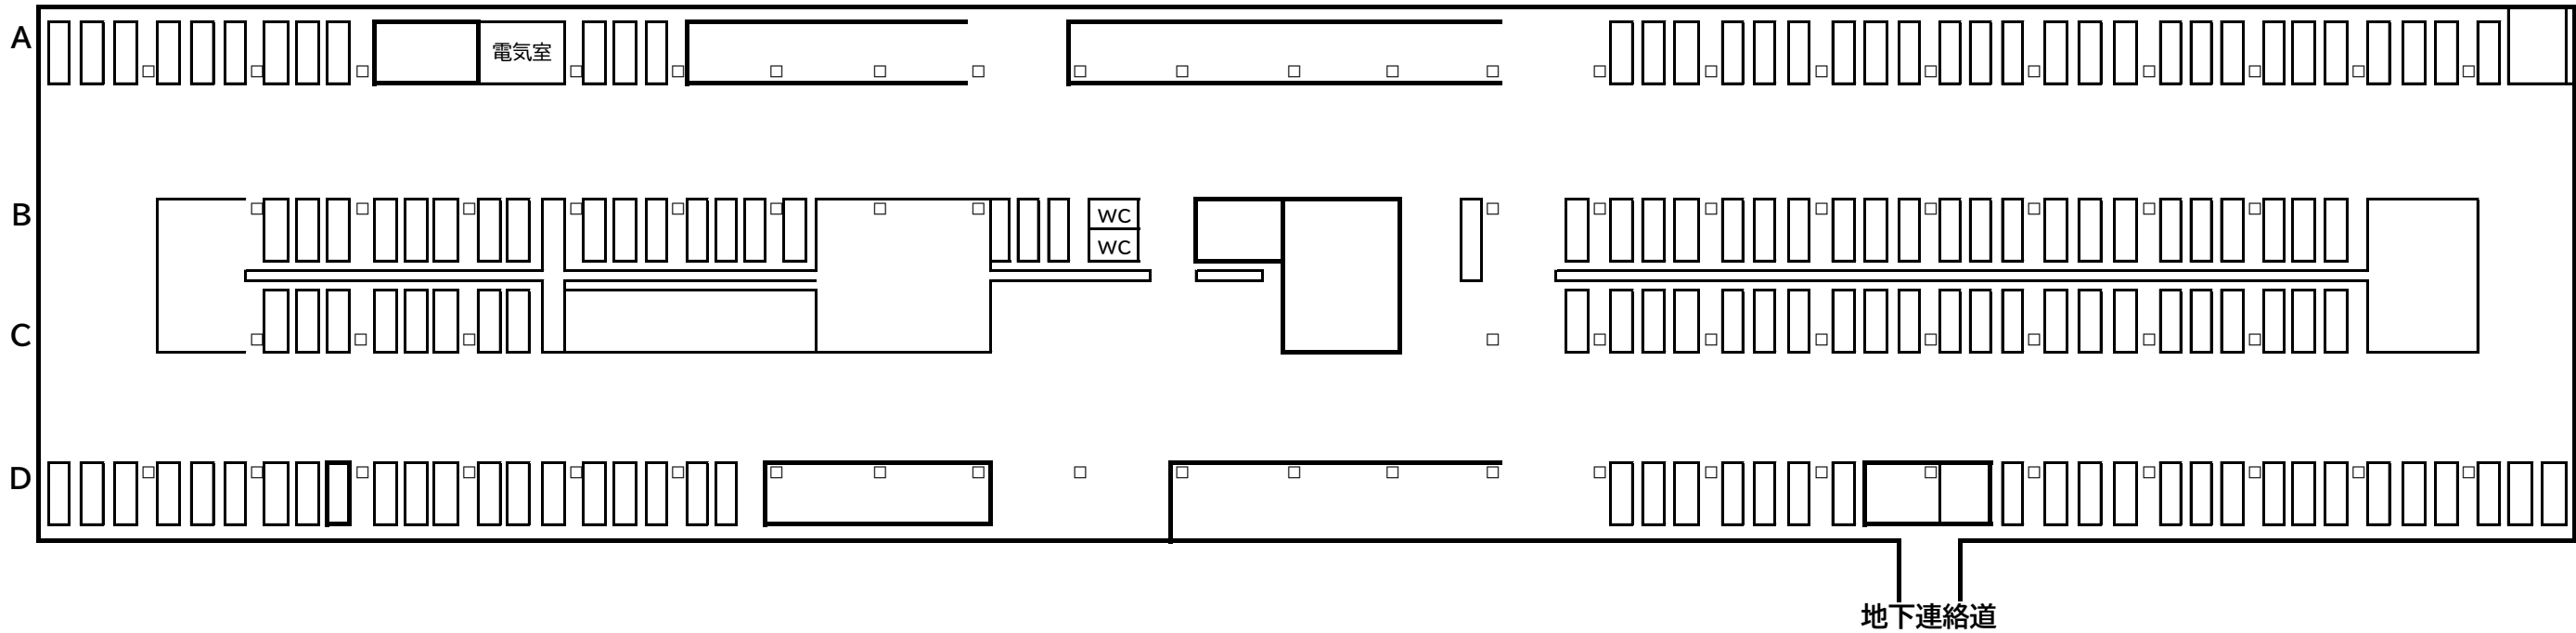

地 下 2 階

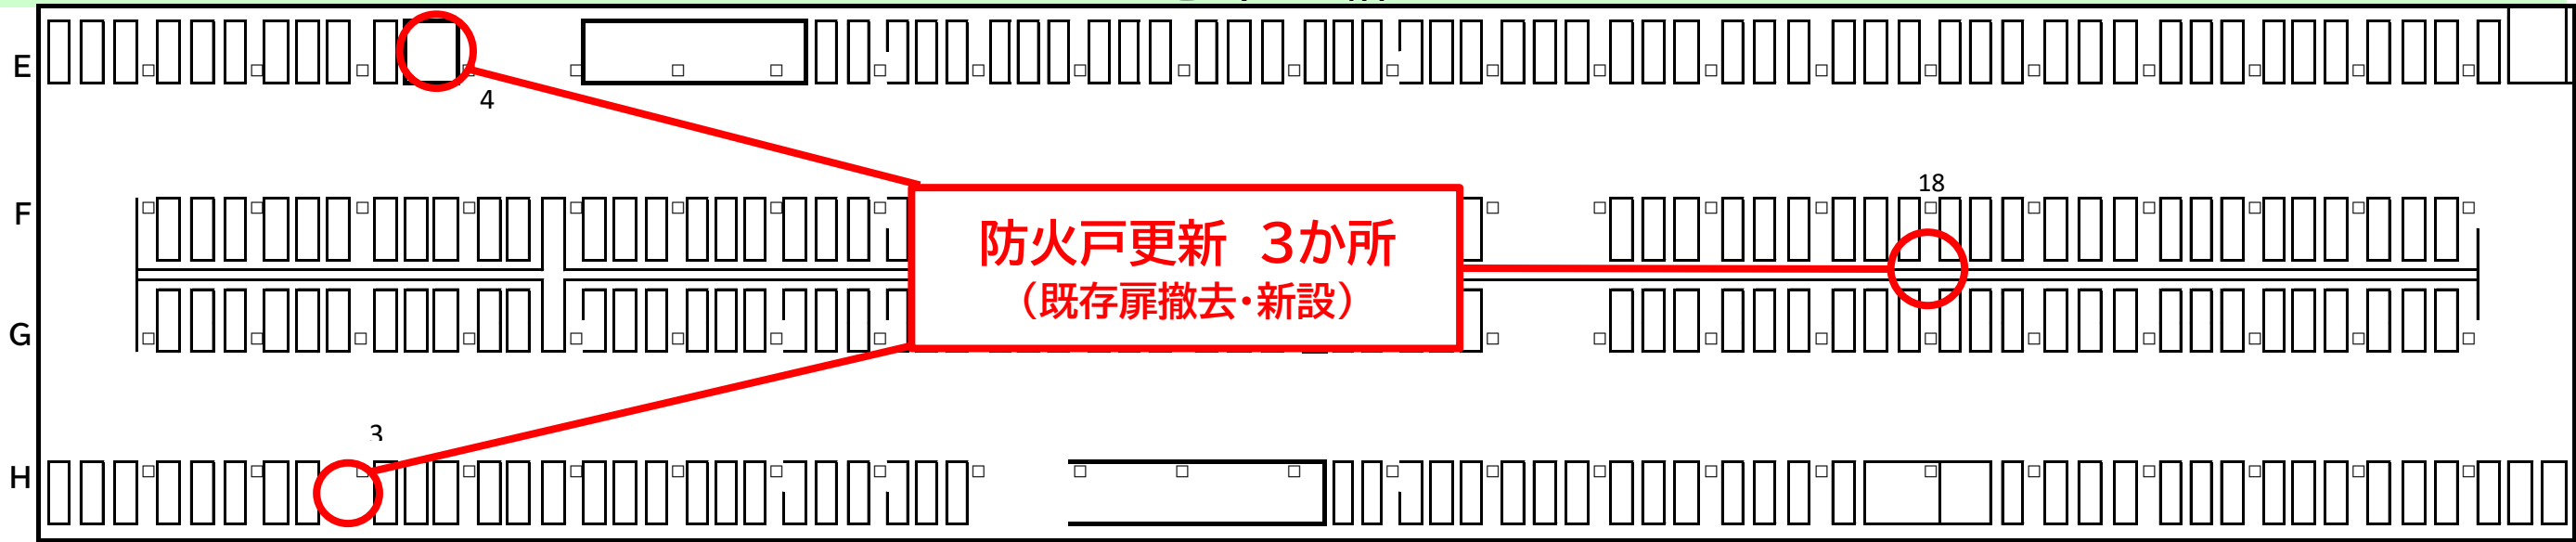

年 度	令和6年度
施設名	千歳市グリーンベルト地下駐車場
工事名	グリーンベルト地下駐車場 防火戸改修工事
図面名	平面図
千 歳 市 建 設 部 都 市 整 備 課	