


位置図

(7)日の出外水道管改良工事
【日の出、青葉】

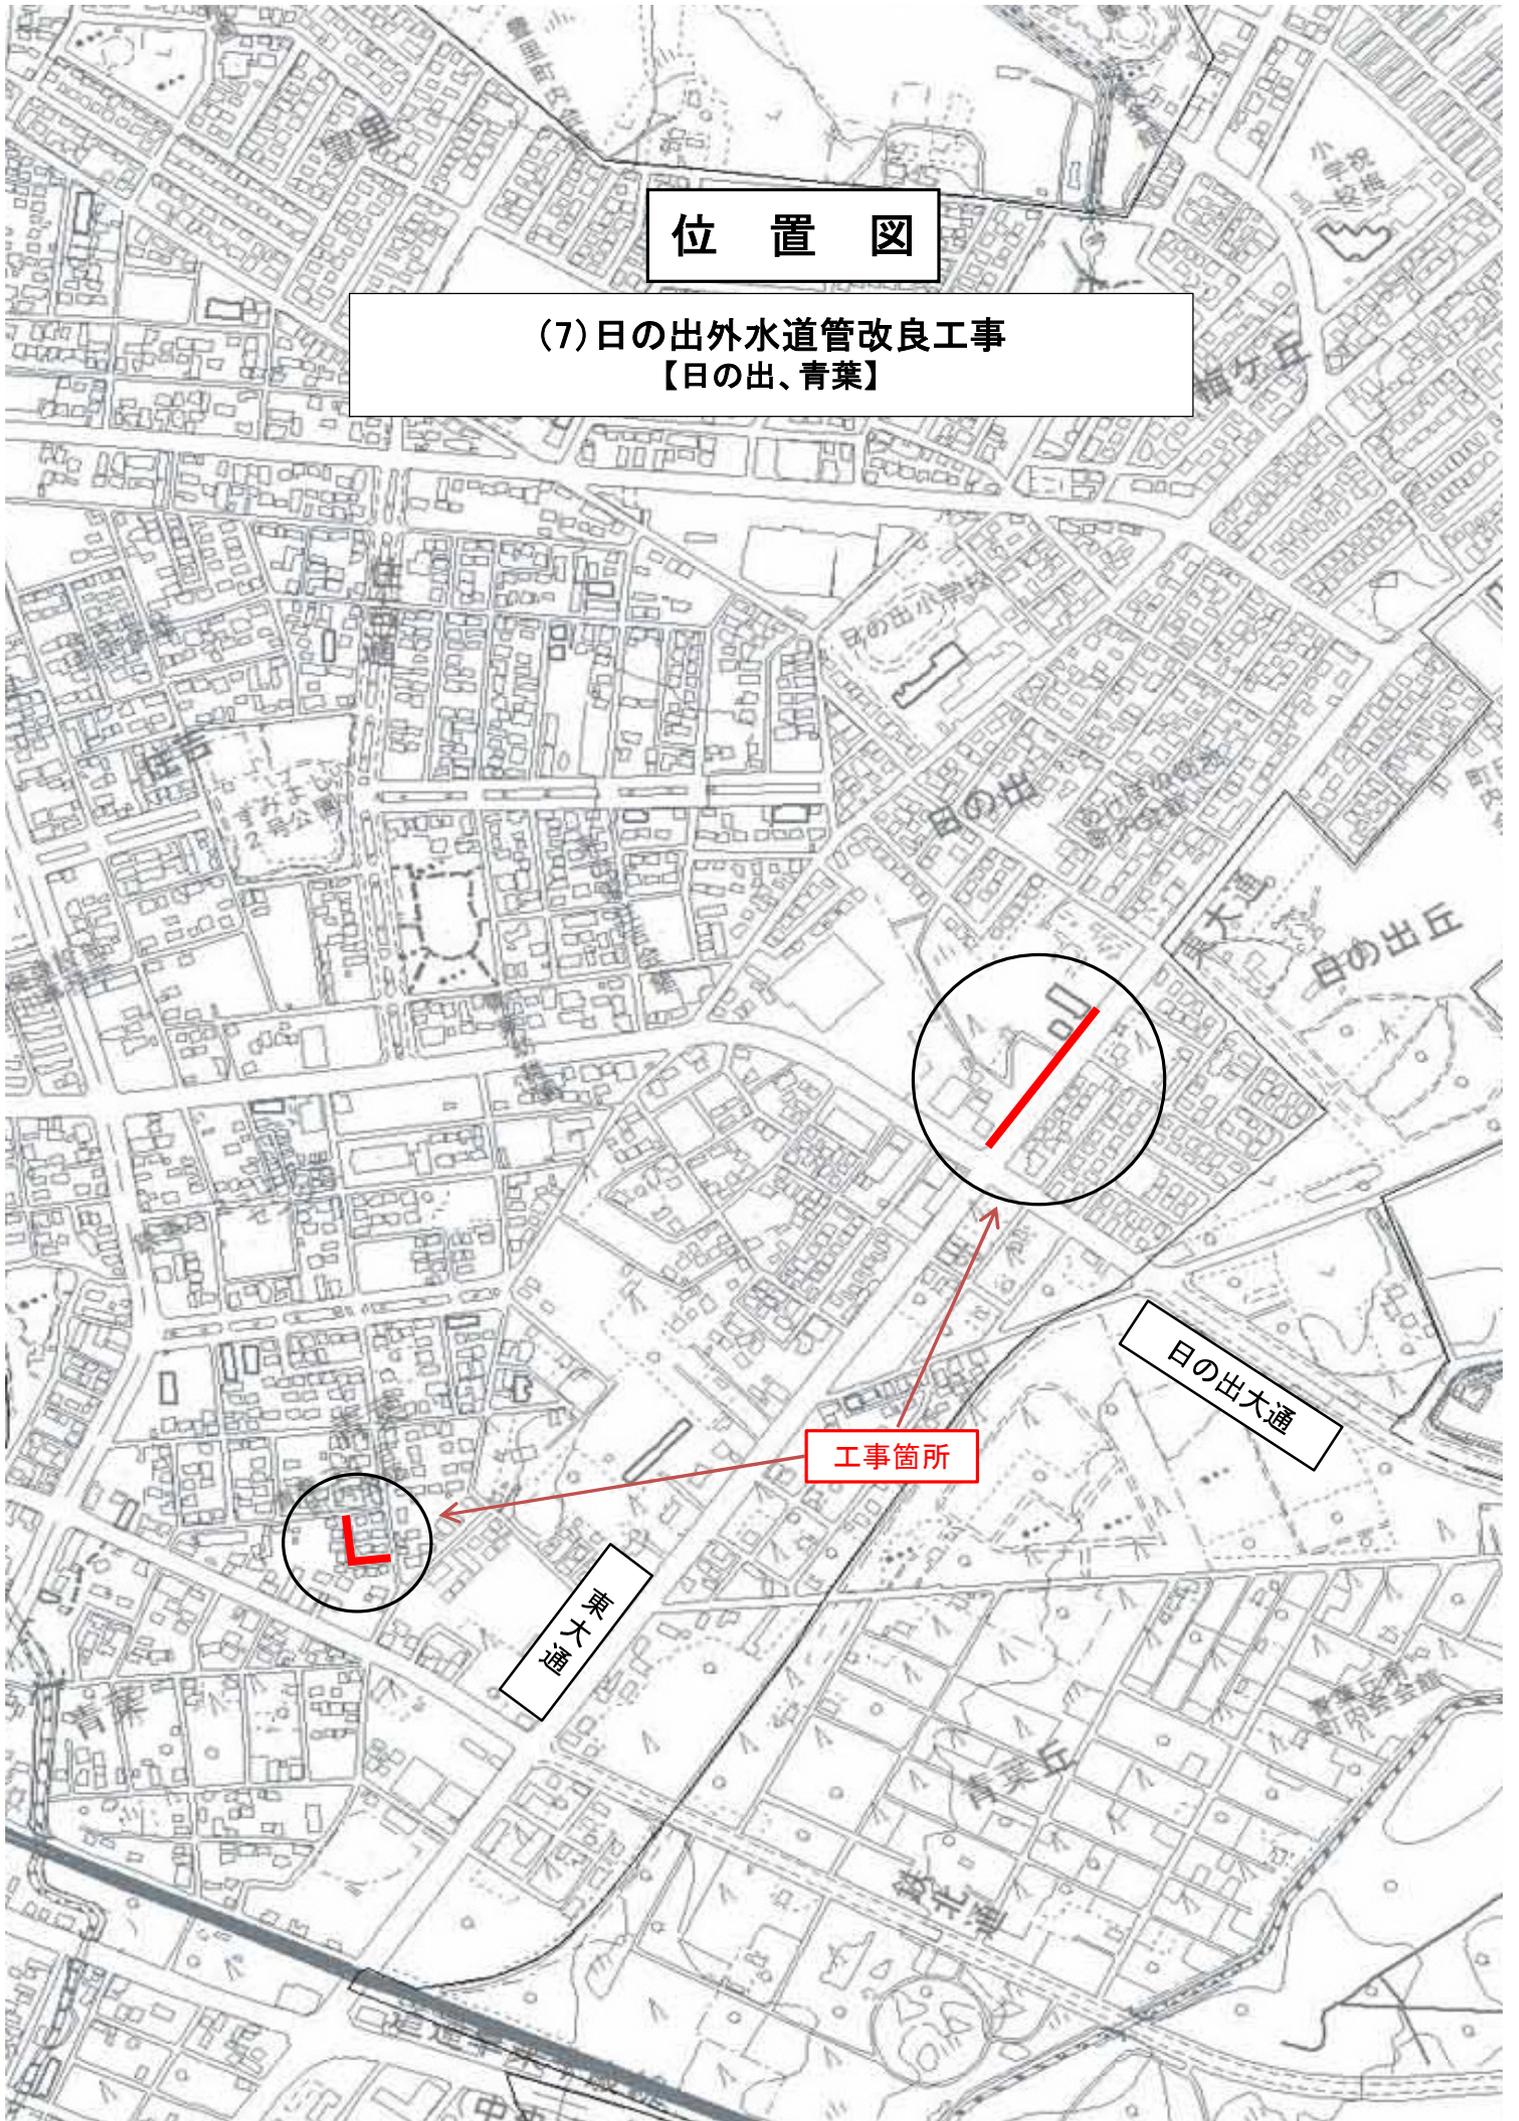

工事箇所

日の出大通

東大通