


(7)市内消火栓更新工事

別紙2-1

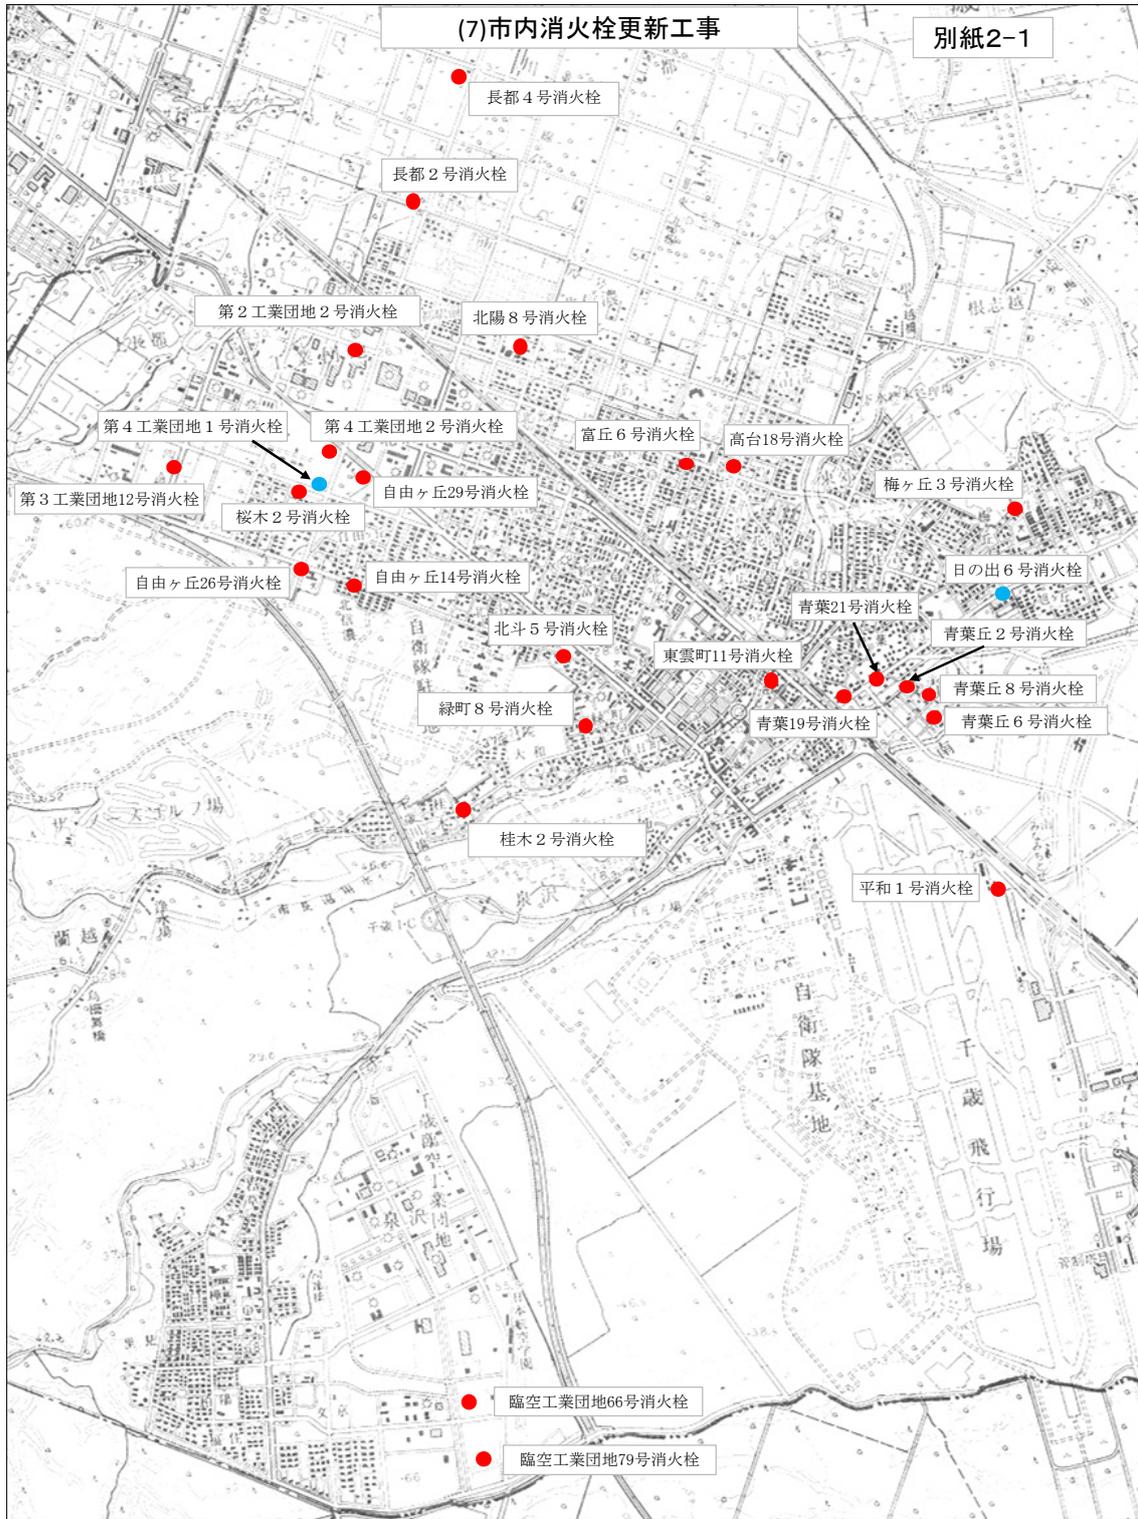

●	消火栓	単口	25基
●	消火栓	双口	2基

