


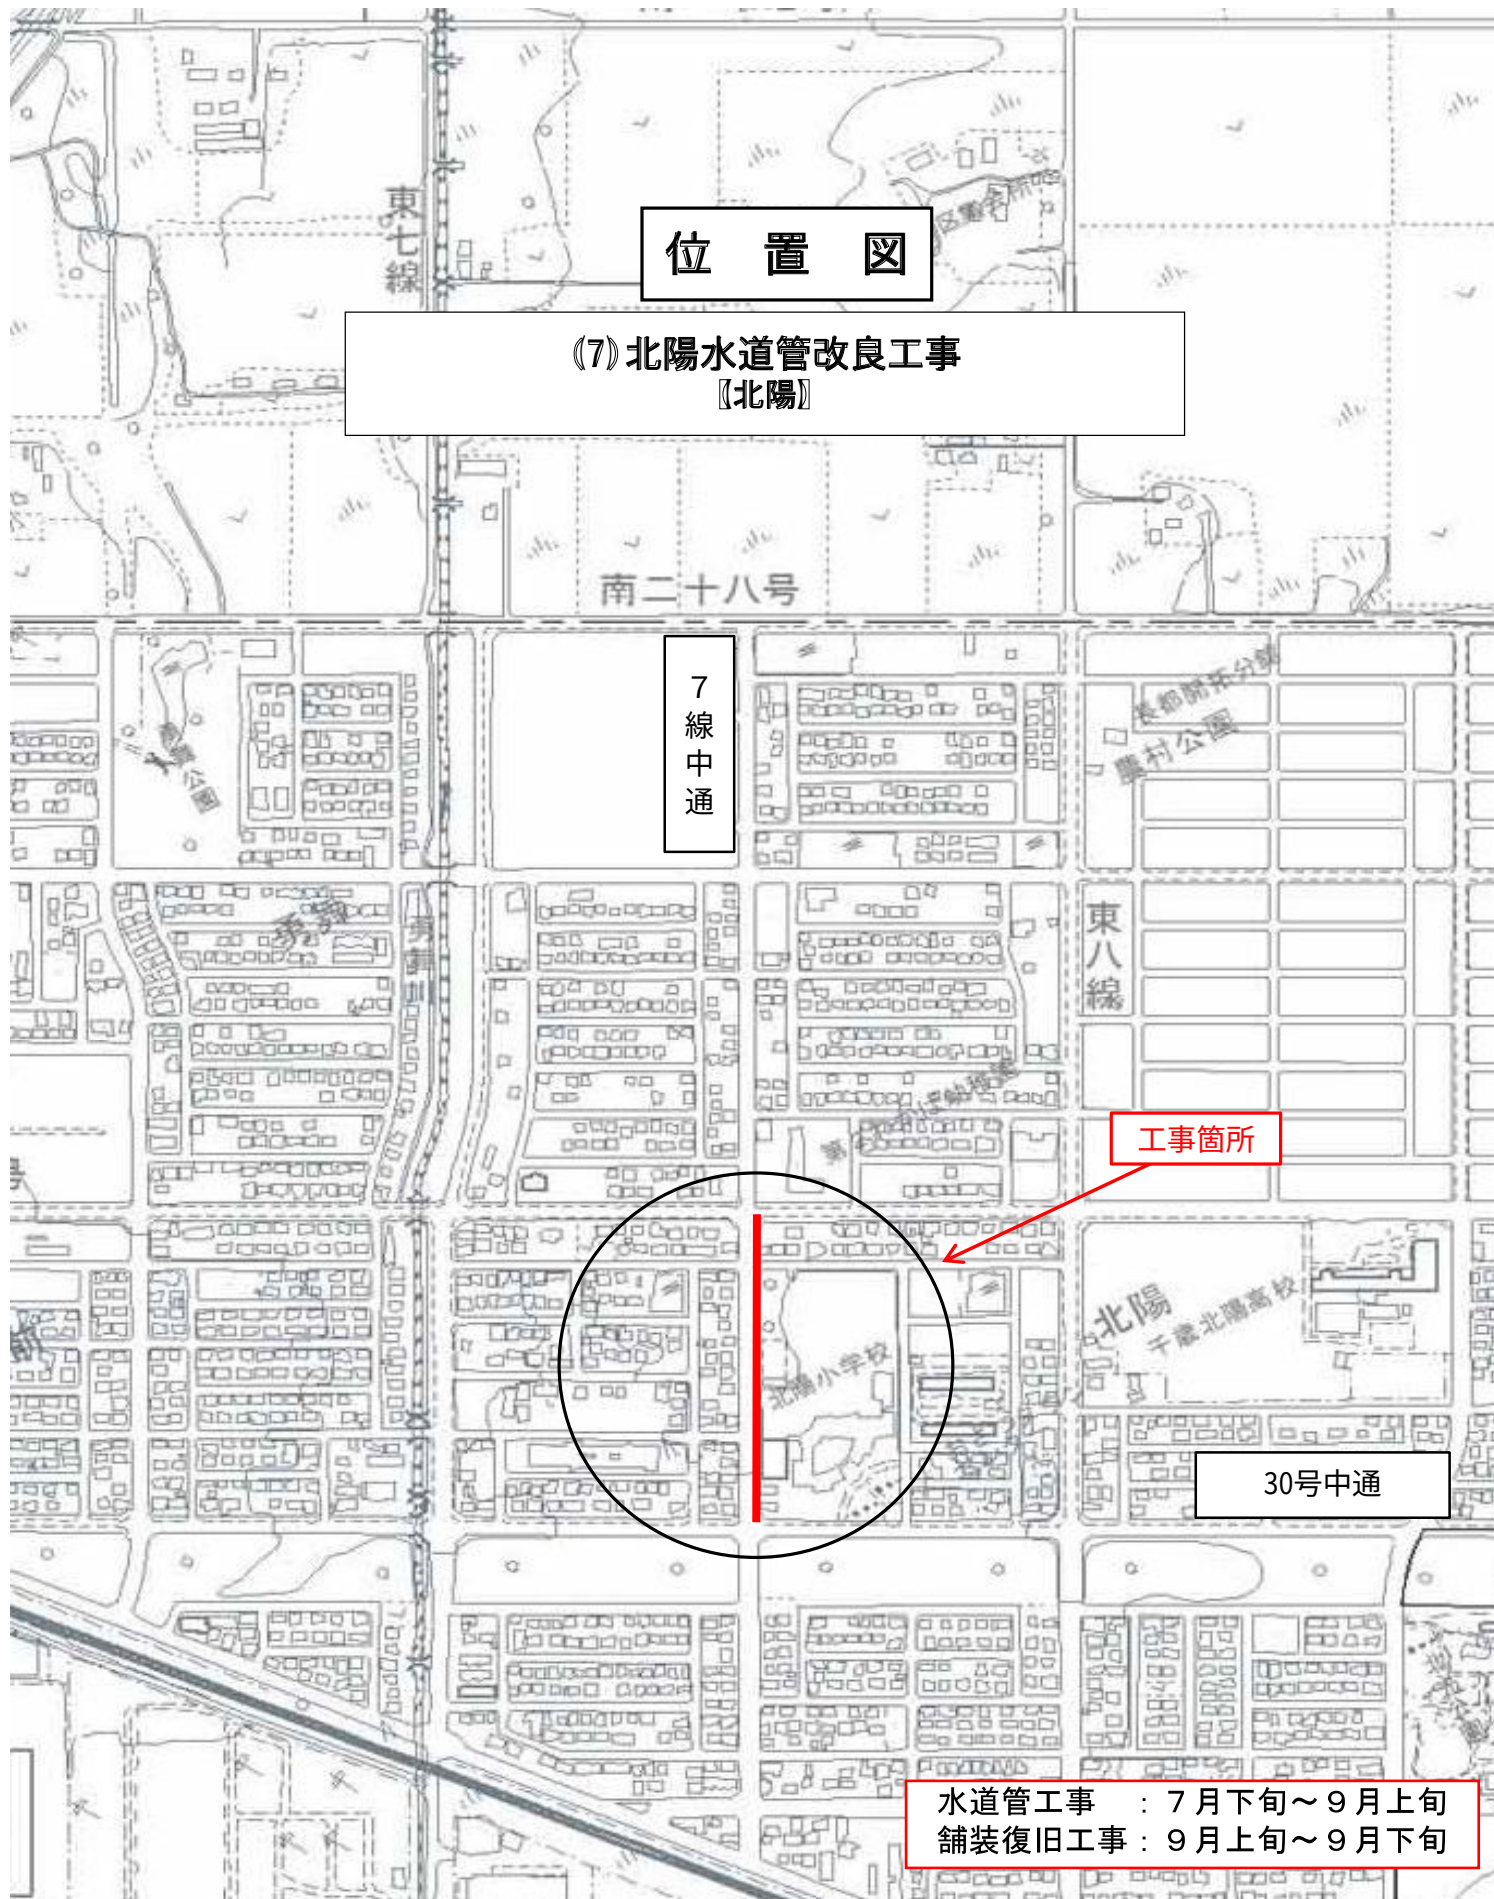

位置図

《7》北陽水道管改良工事 【北陽】

7
線
中
通

工事箇所

30号中通

水道管工事 : 7月下旬～9月上旬
舗装復旧工事 : 9月上旬～9月下旬

【発注者】 水道局水道整備課水道工事係 (0123-24-3360) 担当: 村井

【受注者】 (株)千歳水道設備 (0123-23-4602) 現場代理人: 木村