


位置図

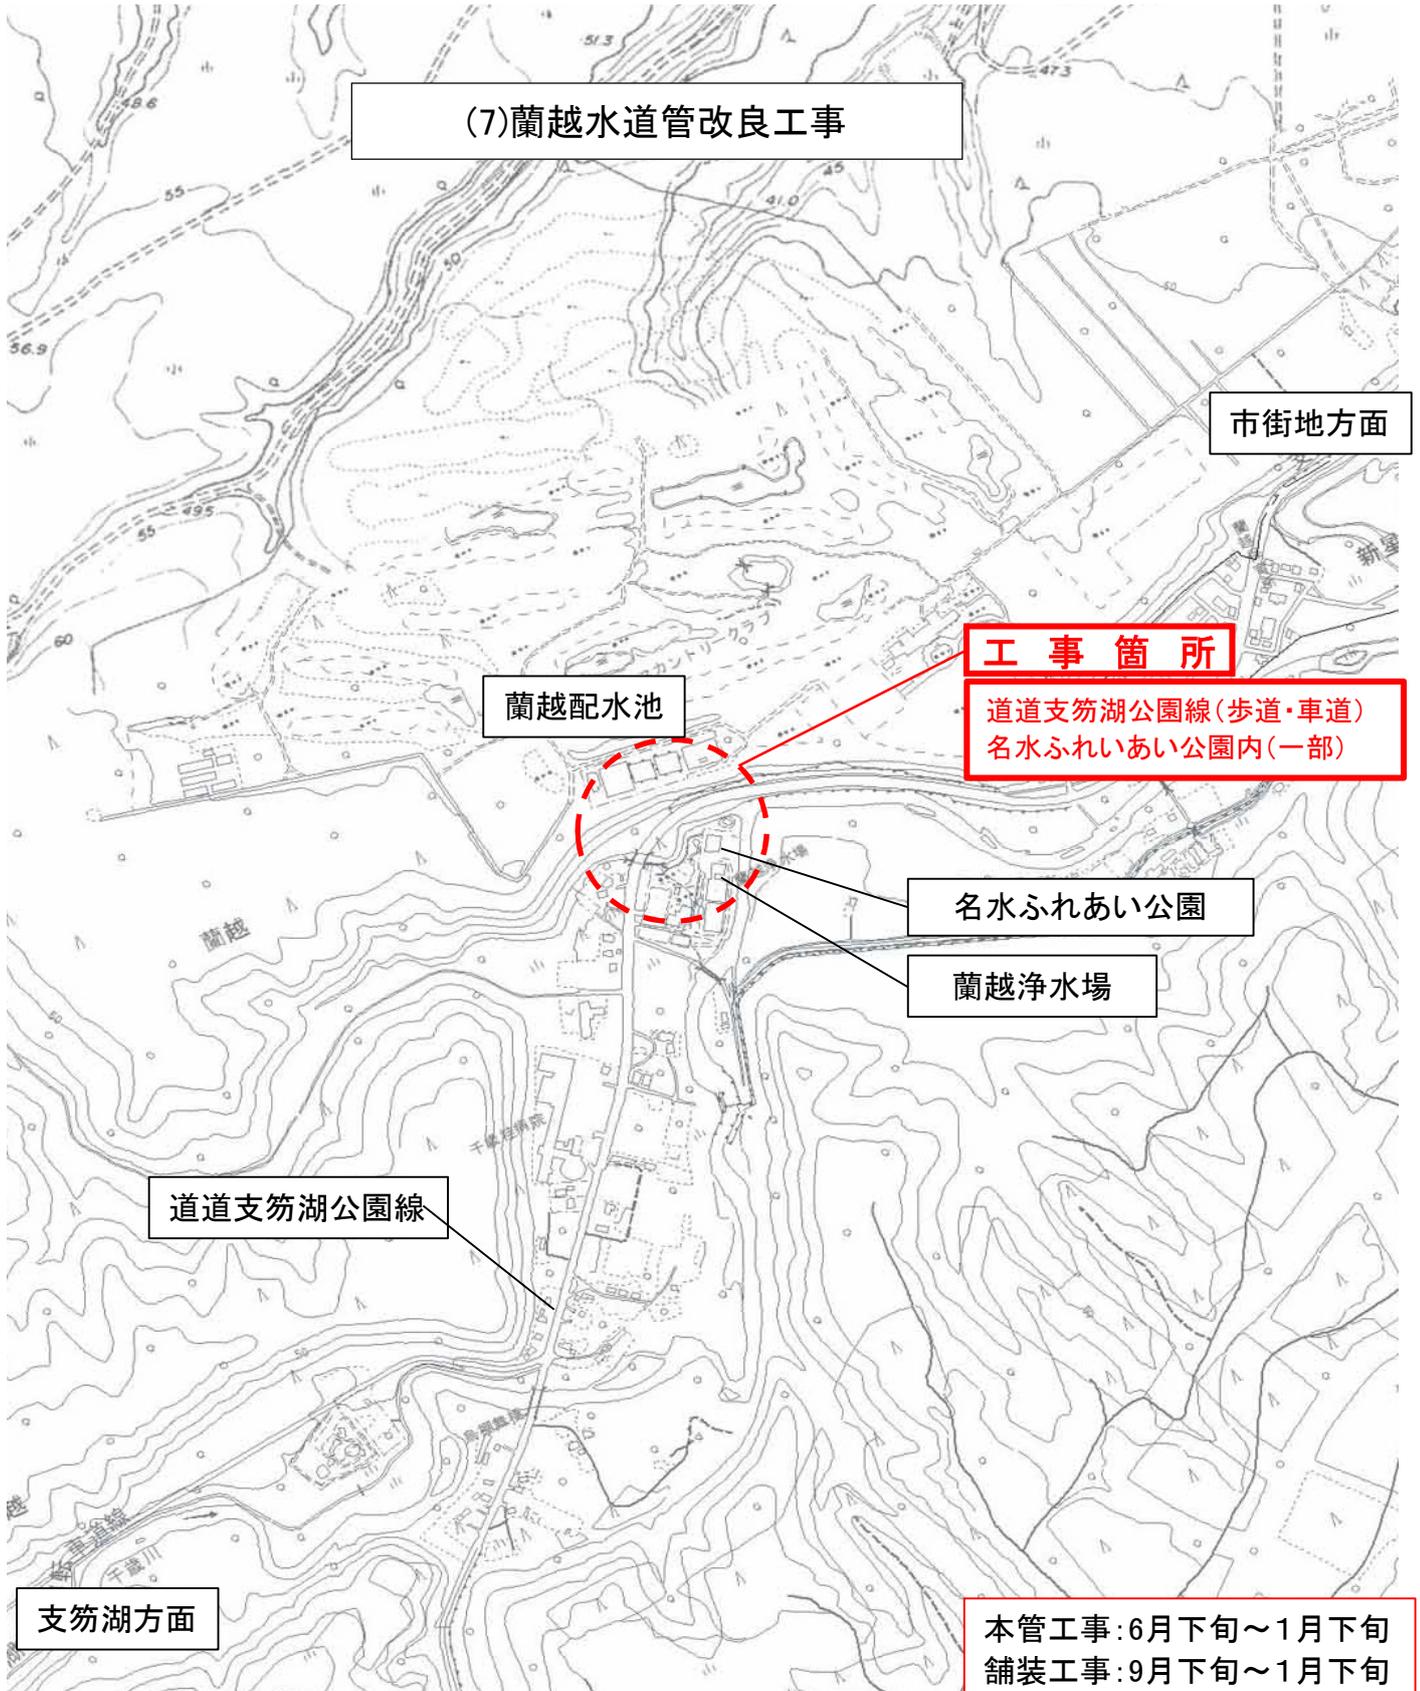

【発注者】 水道局水道整備課水道工事係(0123-24-3360) 担当:北 條

【受注者】 舞鶴・新栄特定共同企業体 (0123-24-4883) 現場代理人:熊木(くまき)