


位置図

(7)日の出外水道管改良工事 【日の出、青葉】

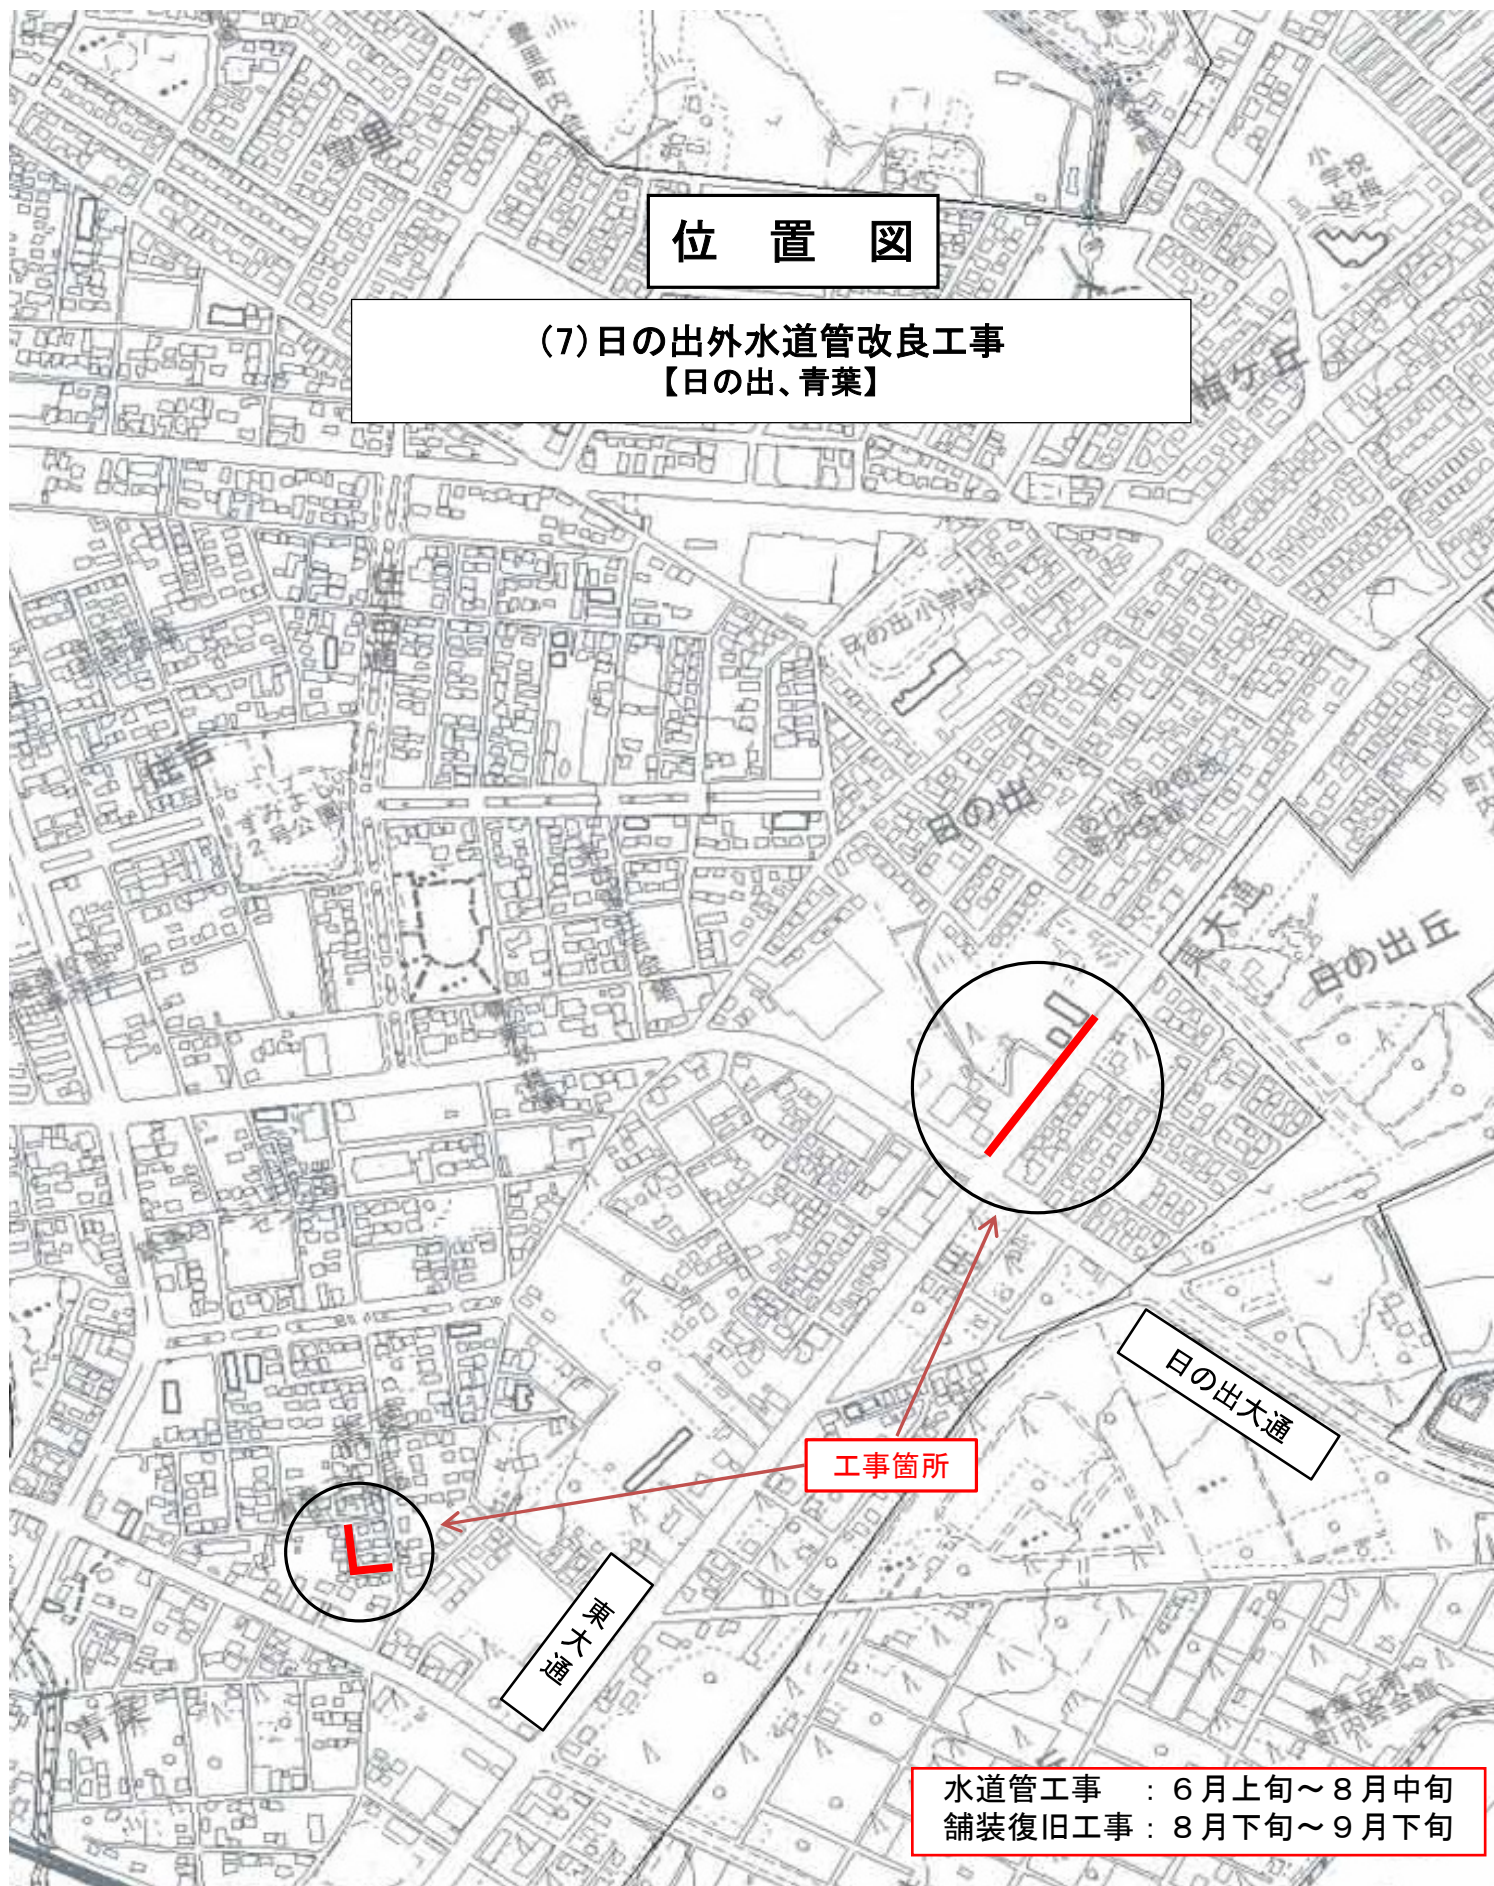

【発注者】 水道局水道整備課水道工事係 (0123-24-3360) 担 当 : 村井

【受注者】 (株)フジプラ (0123-23-9796) 現場代理人 : 上田