


位 置 図

(8)青葉地区マンホール改築工事

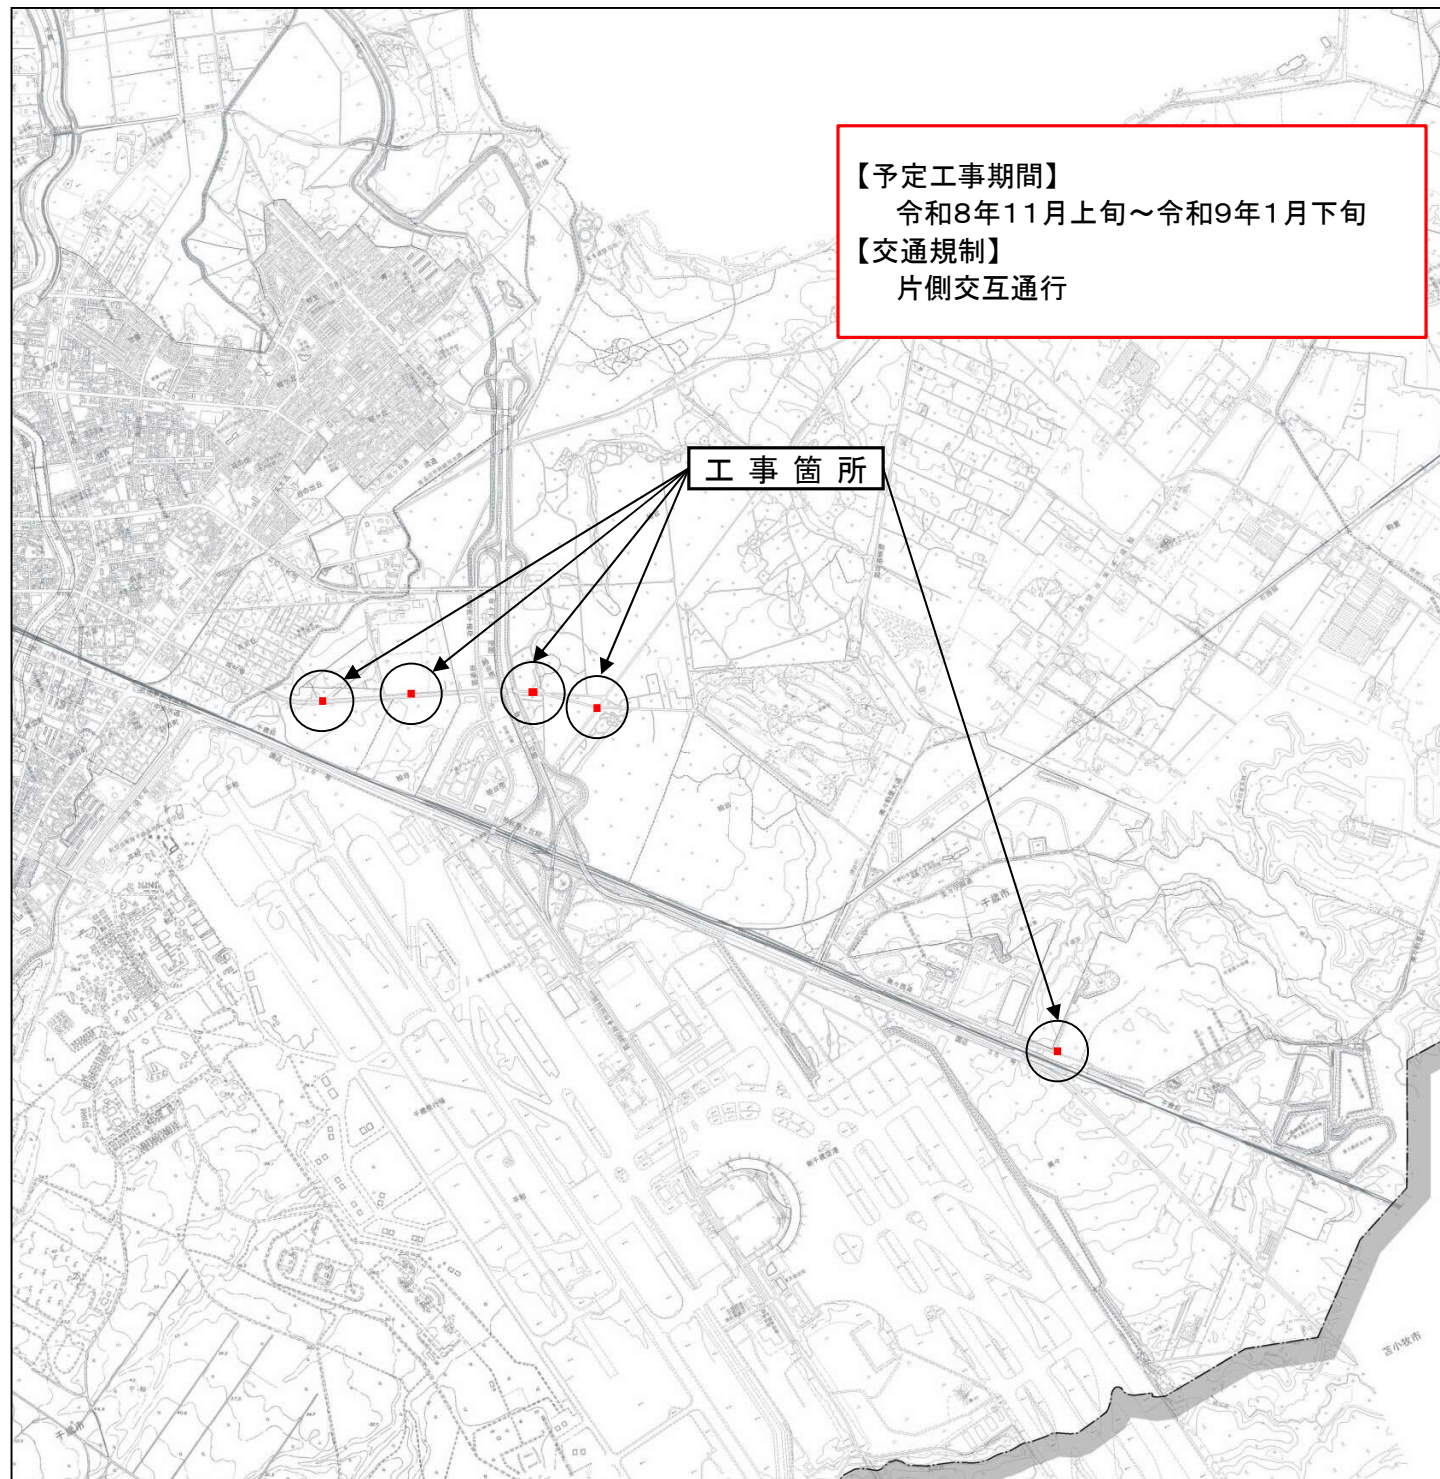

【発注者】 水道局下水道整備課下水道工事係 (0123-24-3315)

担 当 : 高 島

【受注者】 株式会社 村上組 (0123-23-0181)

現場代理人 : 高 橋