


末広第2霊園 区画位置図

1区画の大きさ: 4㎡(自由)

- : 募集区画
- 済 : 今年度貸出済区画
- : 水汲み場(3箇所)

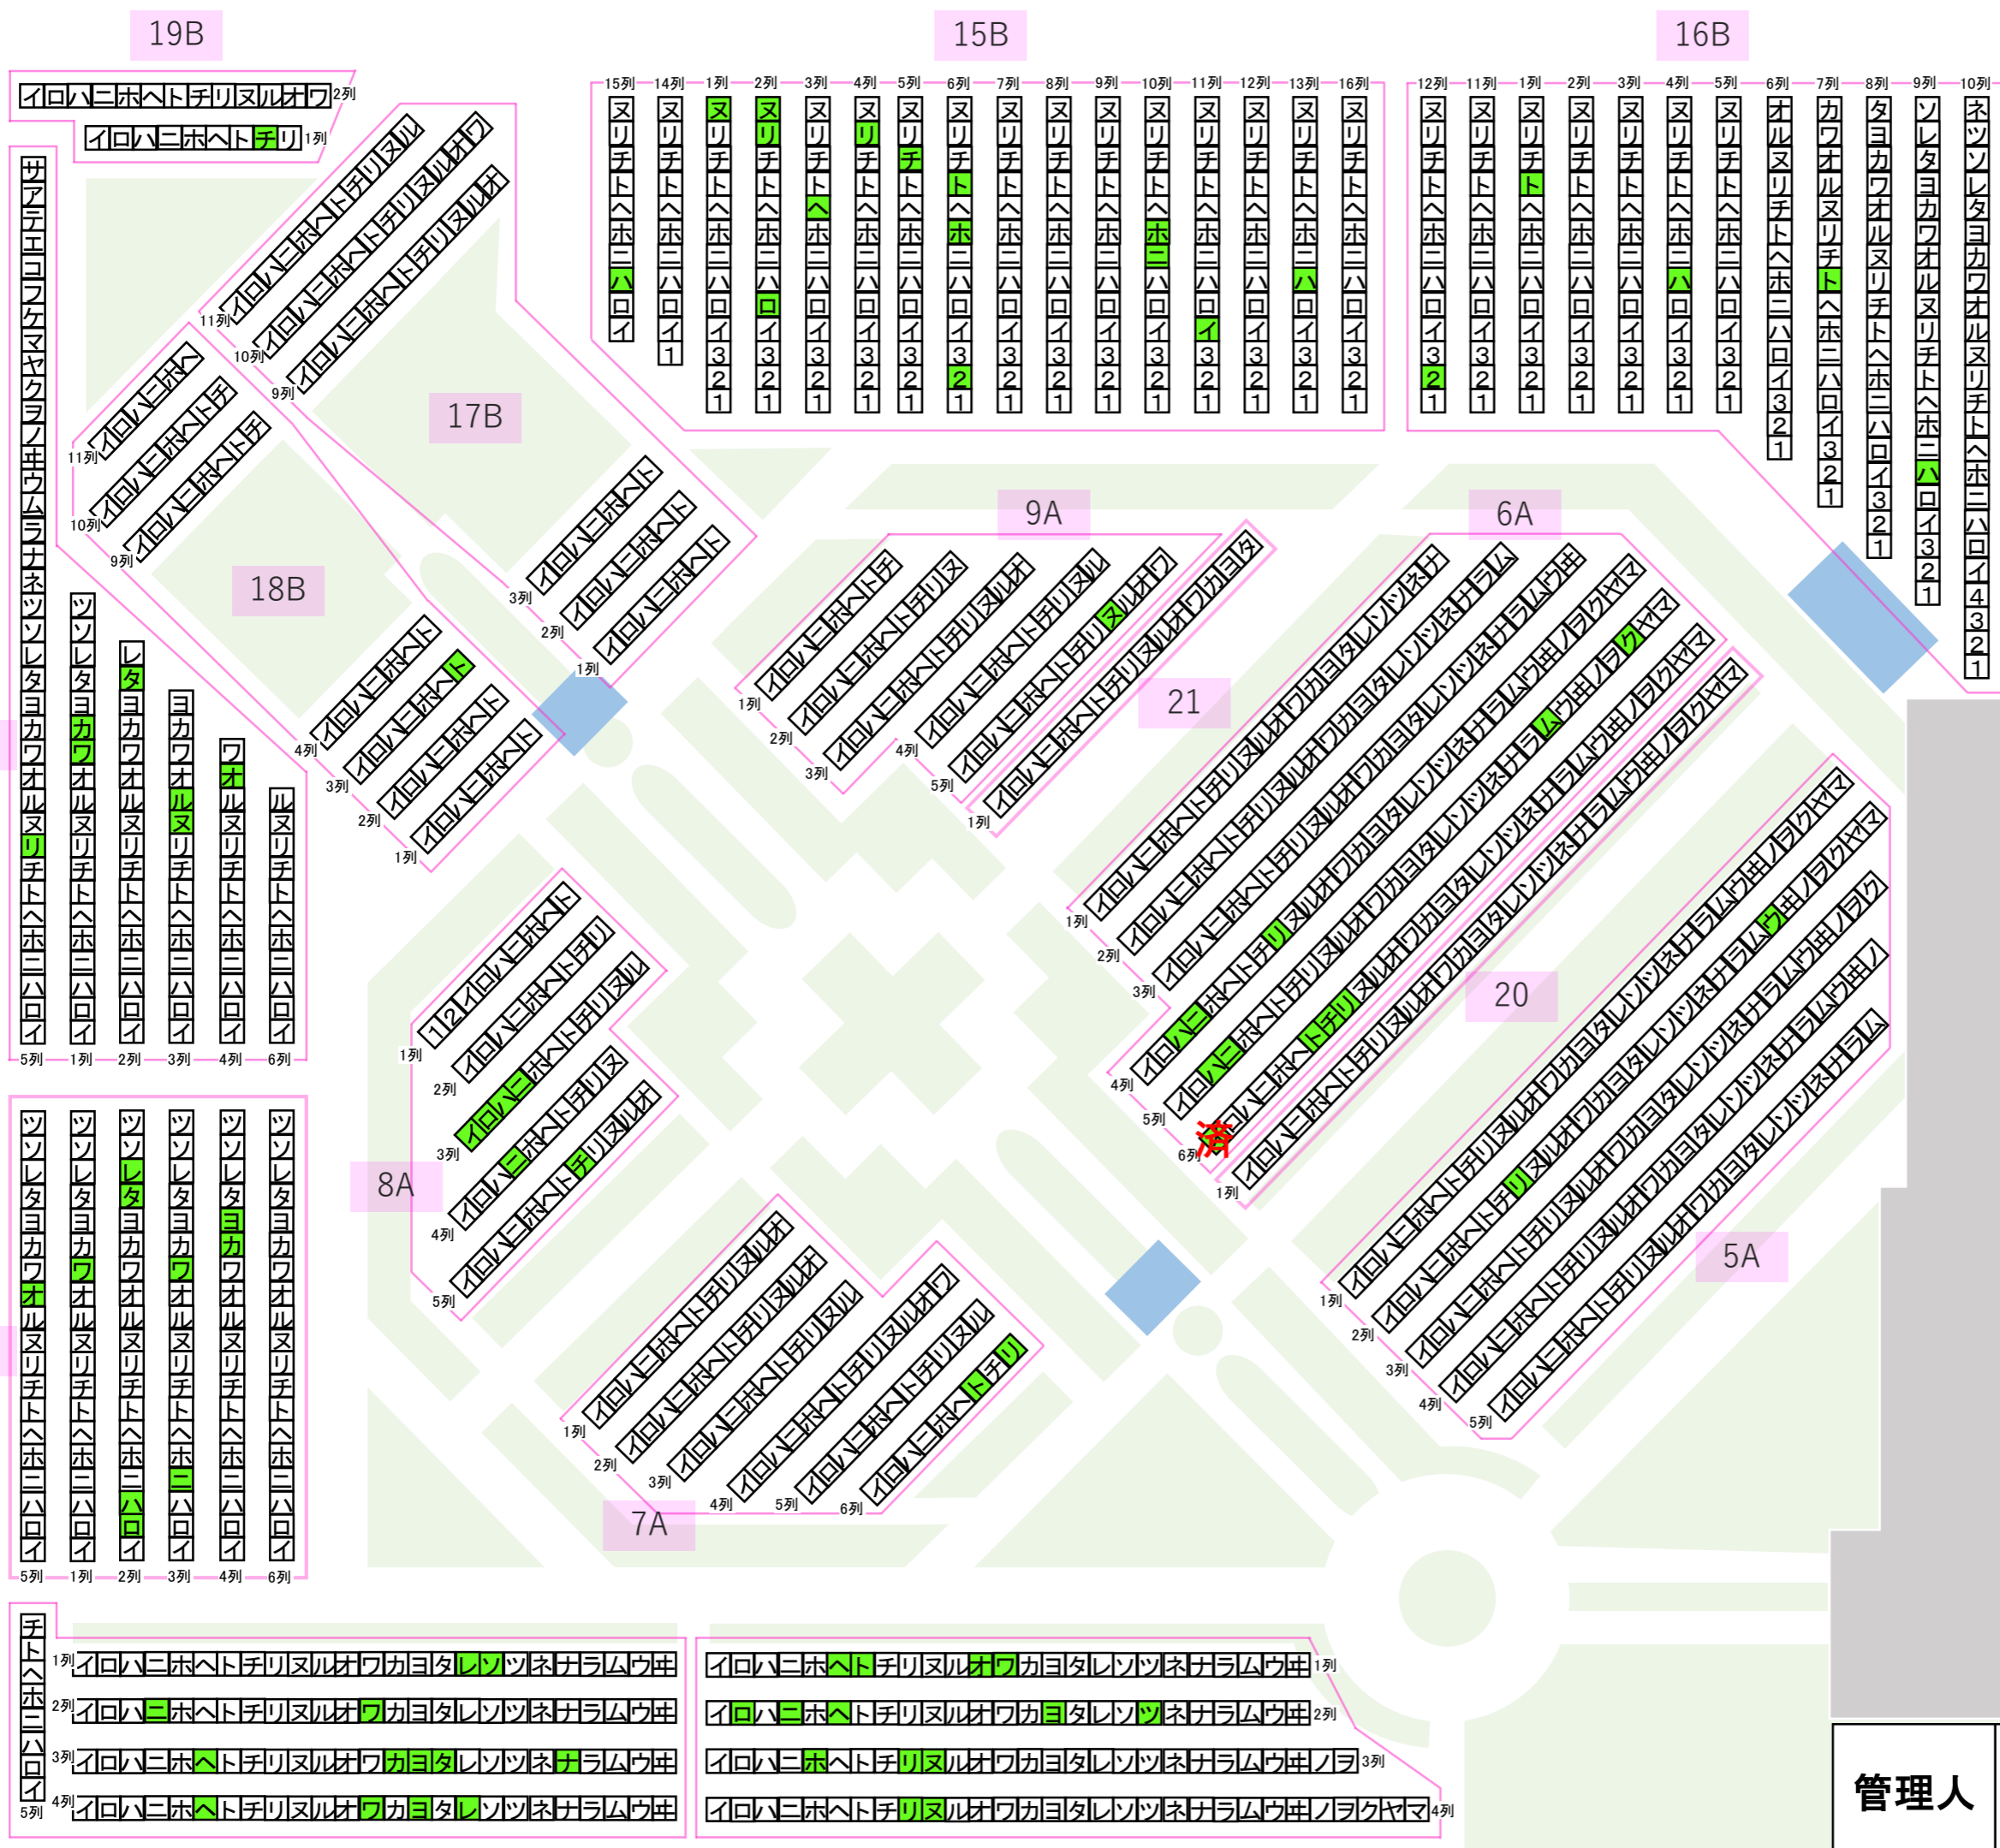

駐車場

(末広高台通)

↓千歳駅方面

管理人	トイレ
-----	-----