


# 旭ヶ丘地区区域図

縮尺1:2,500

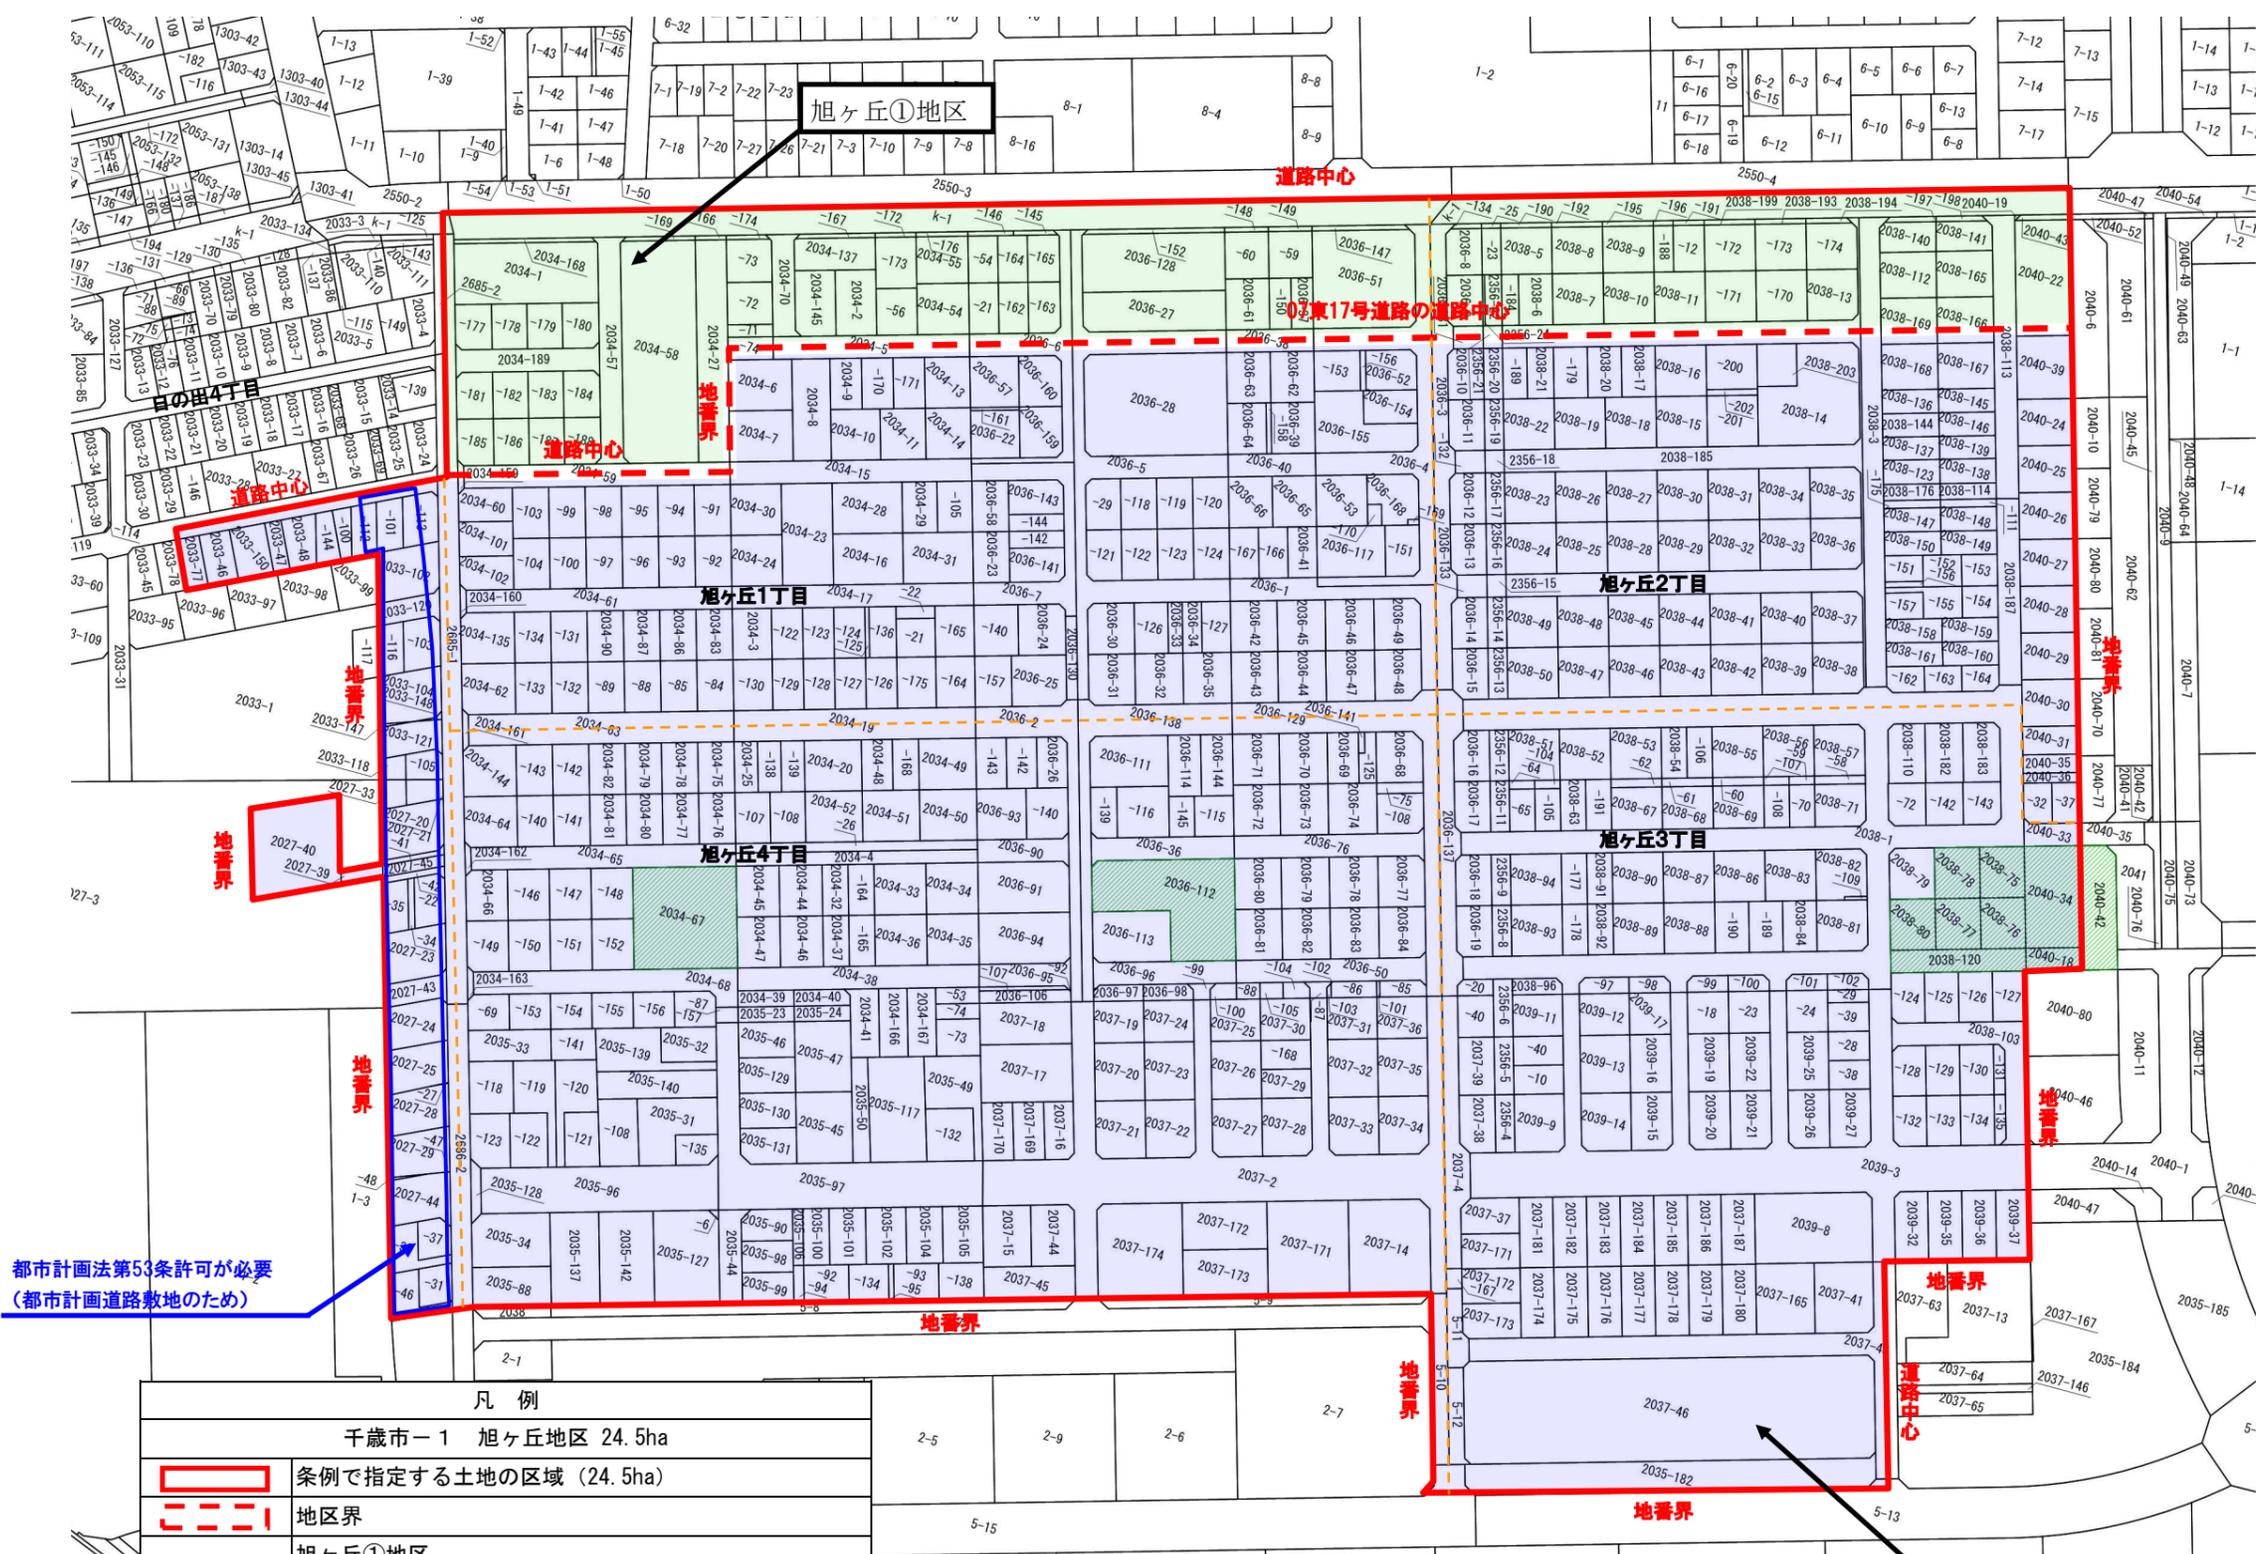

凡例	
千歳市-1 旭ヶ丘地区 24.5ha	
<span style="border: 2px dashed red; display: inline-block; width: 20px; height: 10px;"></span>	条例で指定する土地の区域 (24.5ha)
<span style="border-bottom: 2px dashed red; display: inline-block; width: 20px;"></span>	地区界
<span style="background-color: #c8e6c9; display: inline-block; width: 20px; height: 10px;"></span>	旭ヶ丘①地区 【環境の保全上支障がある予定建築物の用途】 建築基準法別表第二 (ニ) 項に掲げる建築物
<span style="background-color: #bbdefb; display: inline-block; width: 20px; height: 10px;"></span>	旭ヶ丘②地区 【環境の保全上支障がある予定建築物の用途】 建築基準法別表第二 (ロ) 項に掲げる建築物以外のもの

旭ヶ丘②地区