


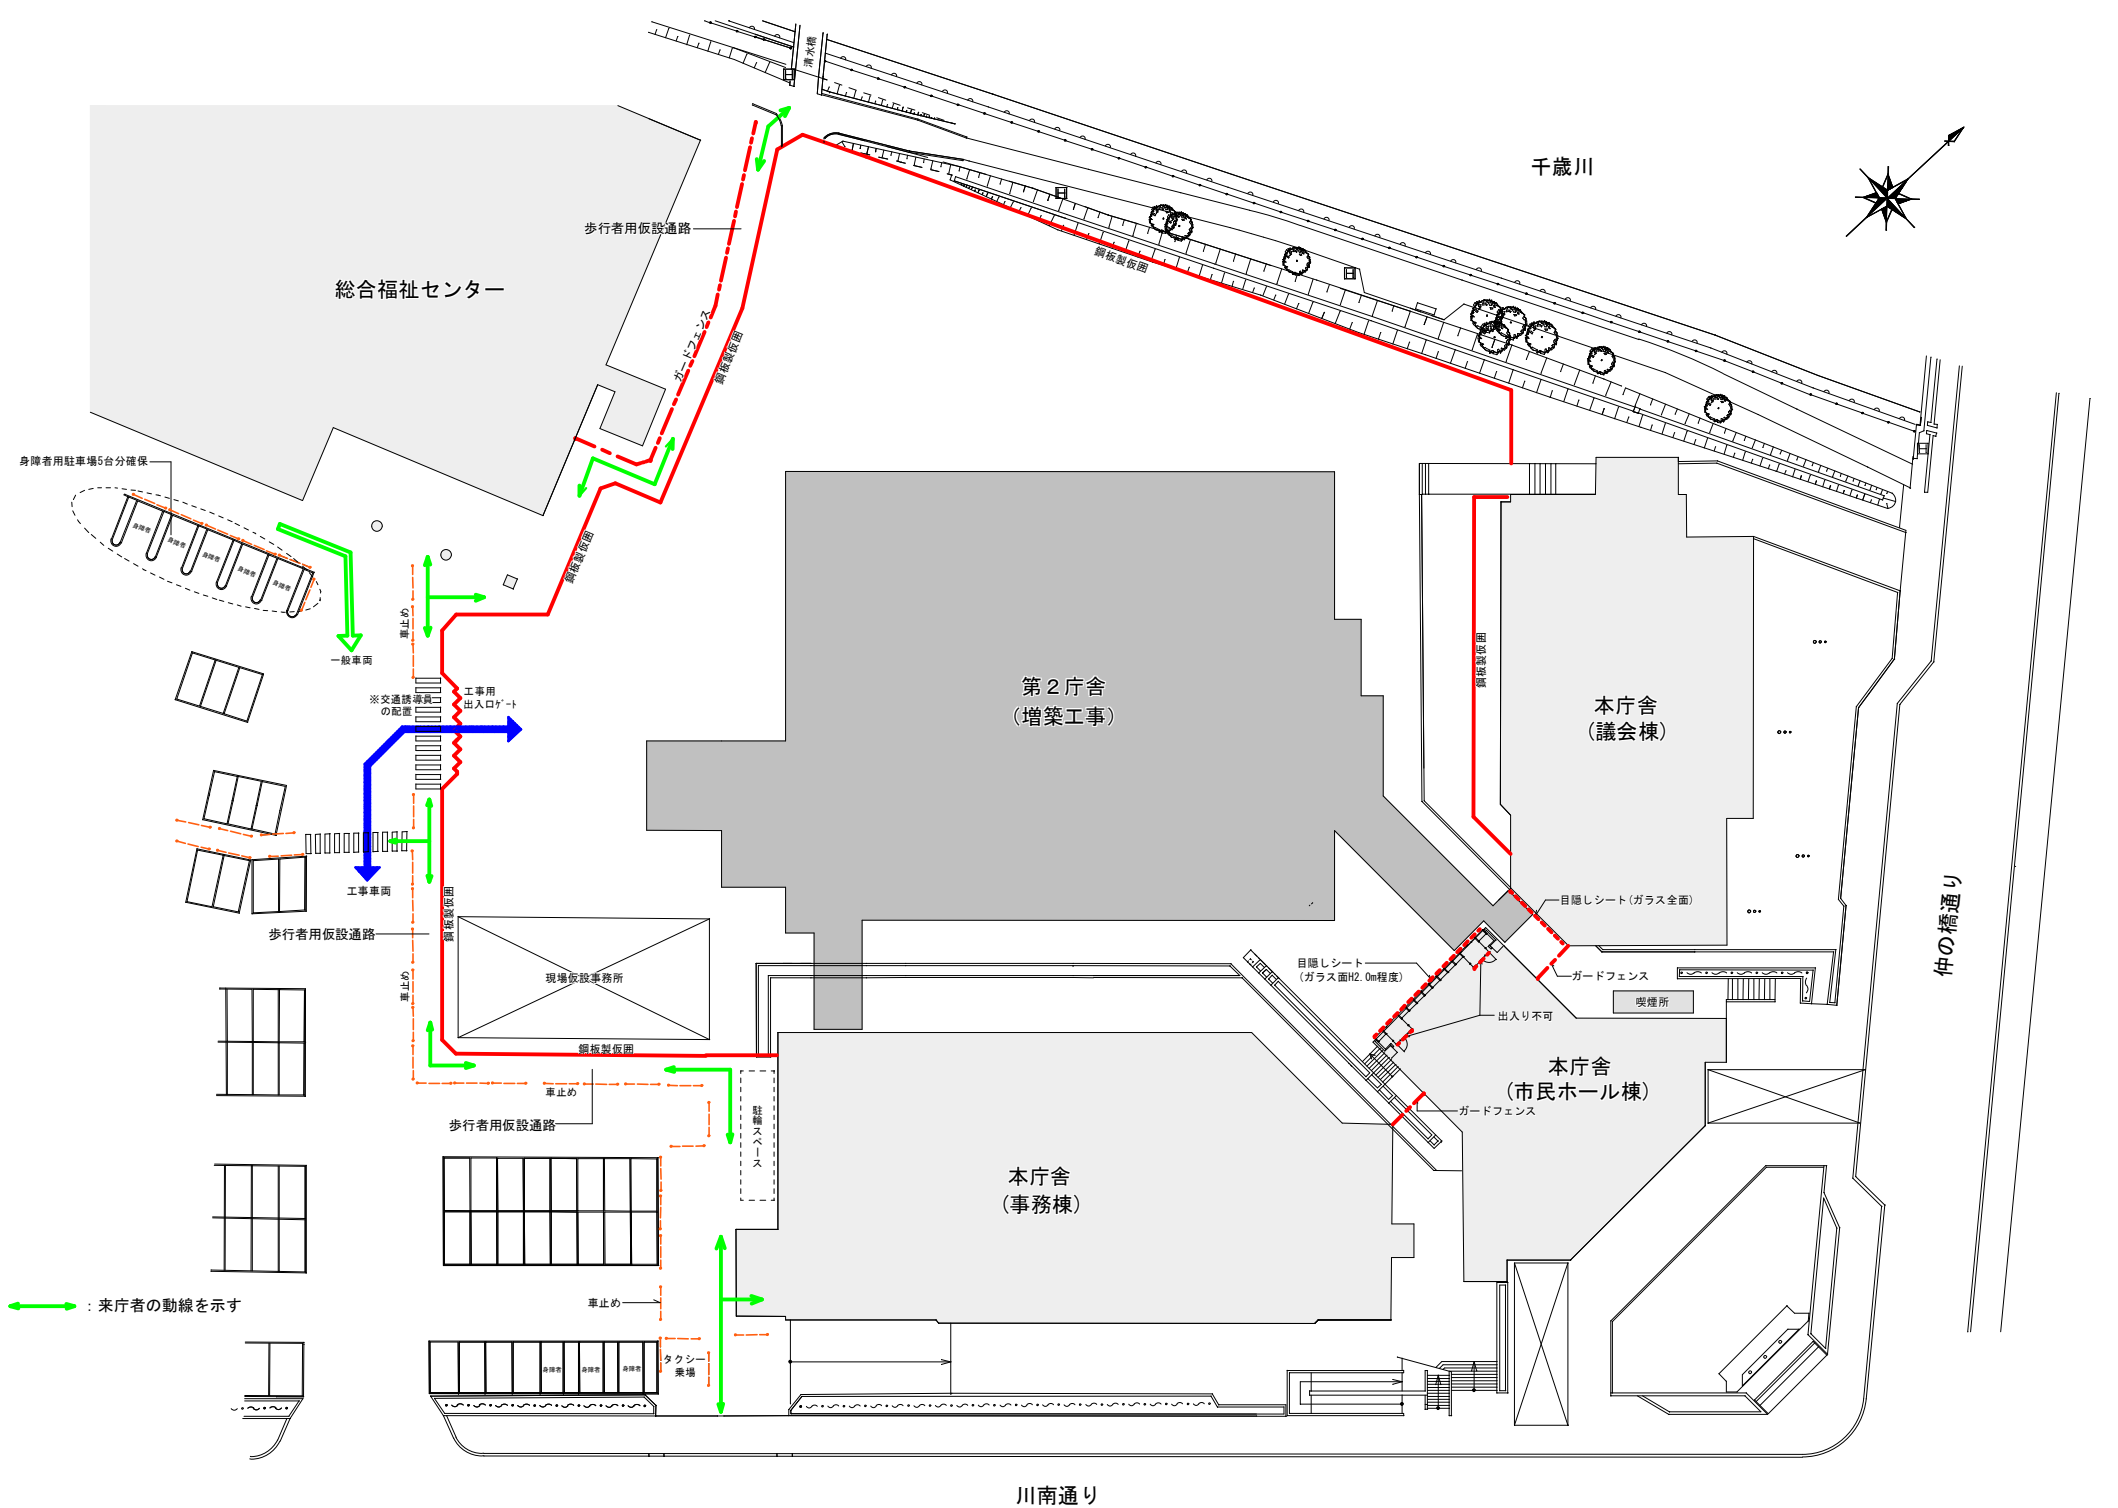

【千歳市第2庁舎建設工事 仮設計画図】