


位置図

(8)青葉地区下水道工事
【青葉】

工事箇所

管更生
(路線89)

管更生
(路線93)

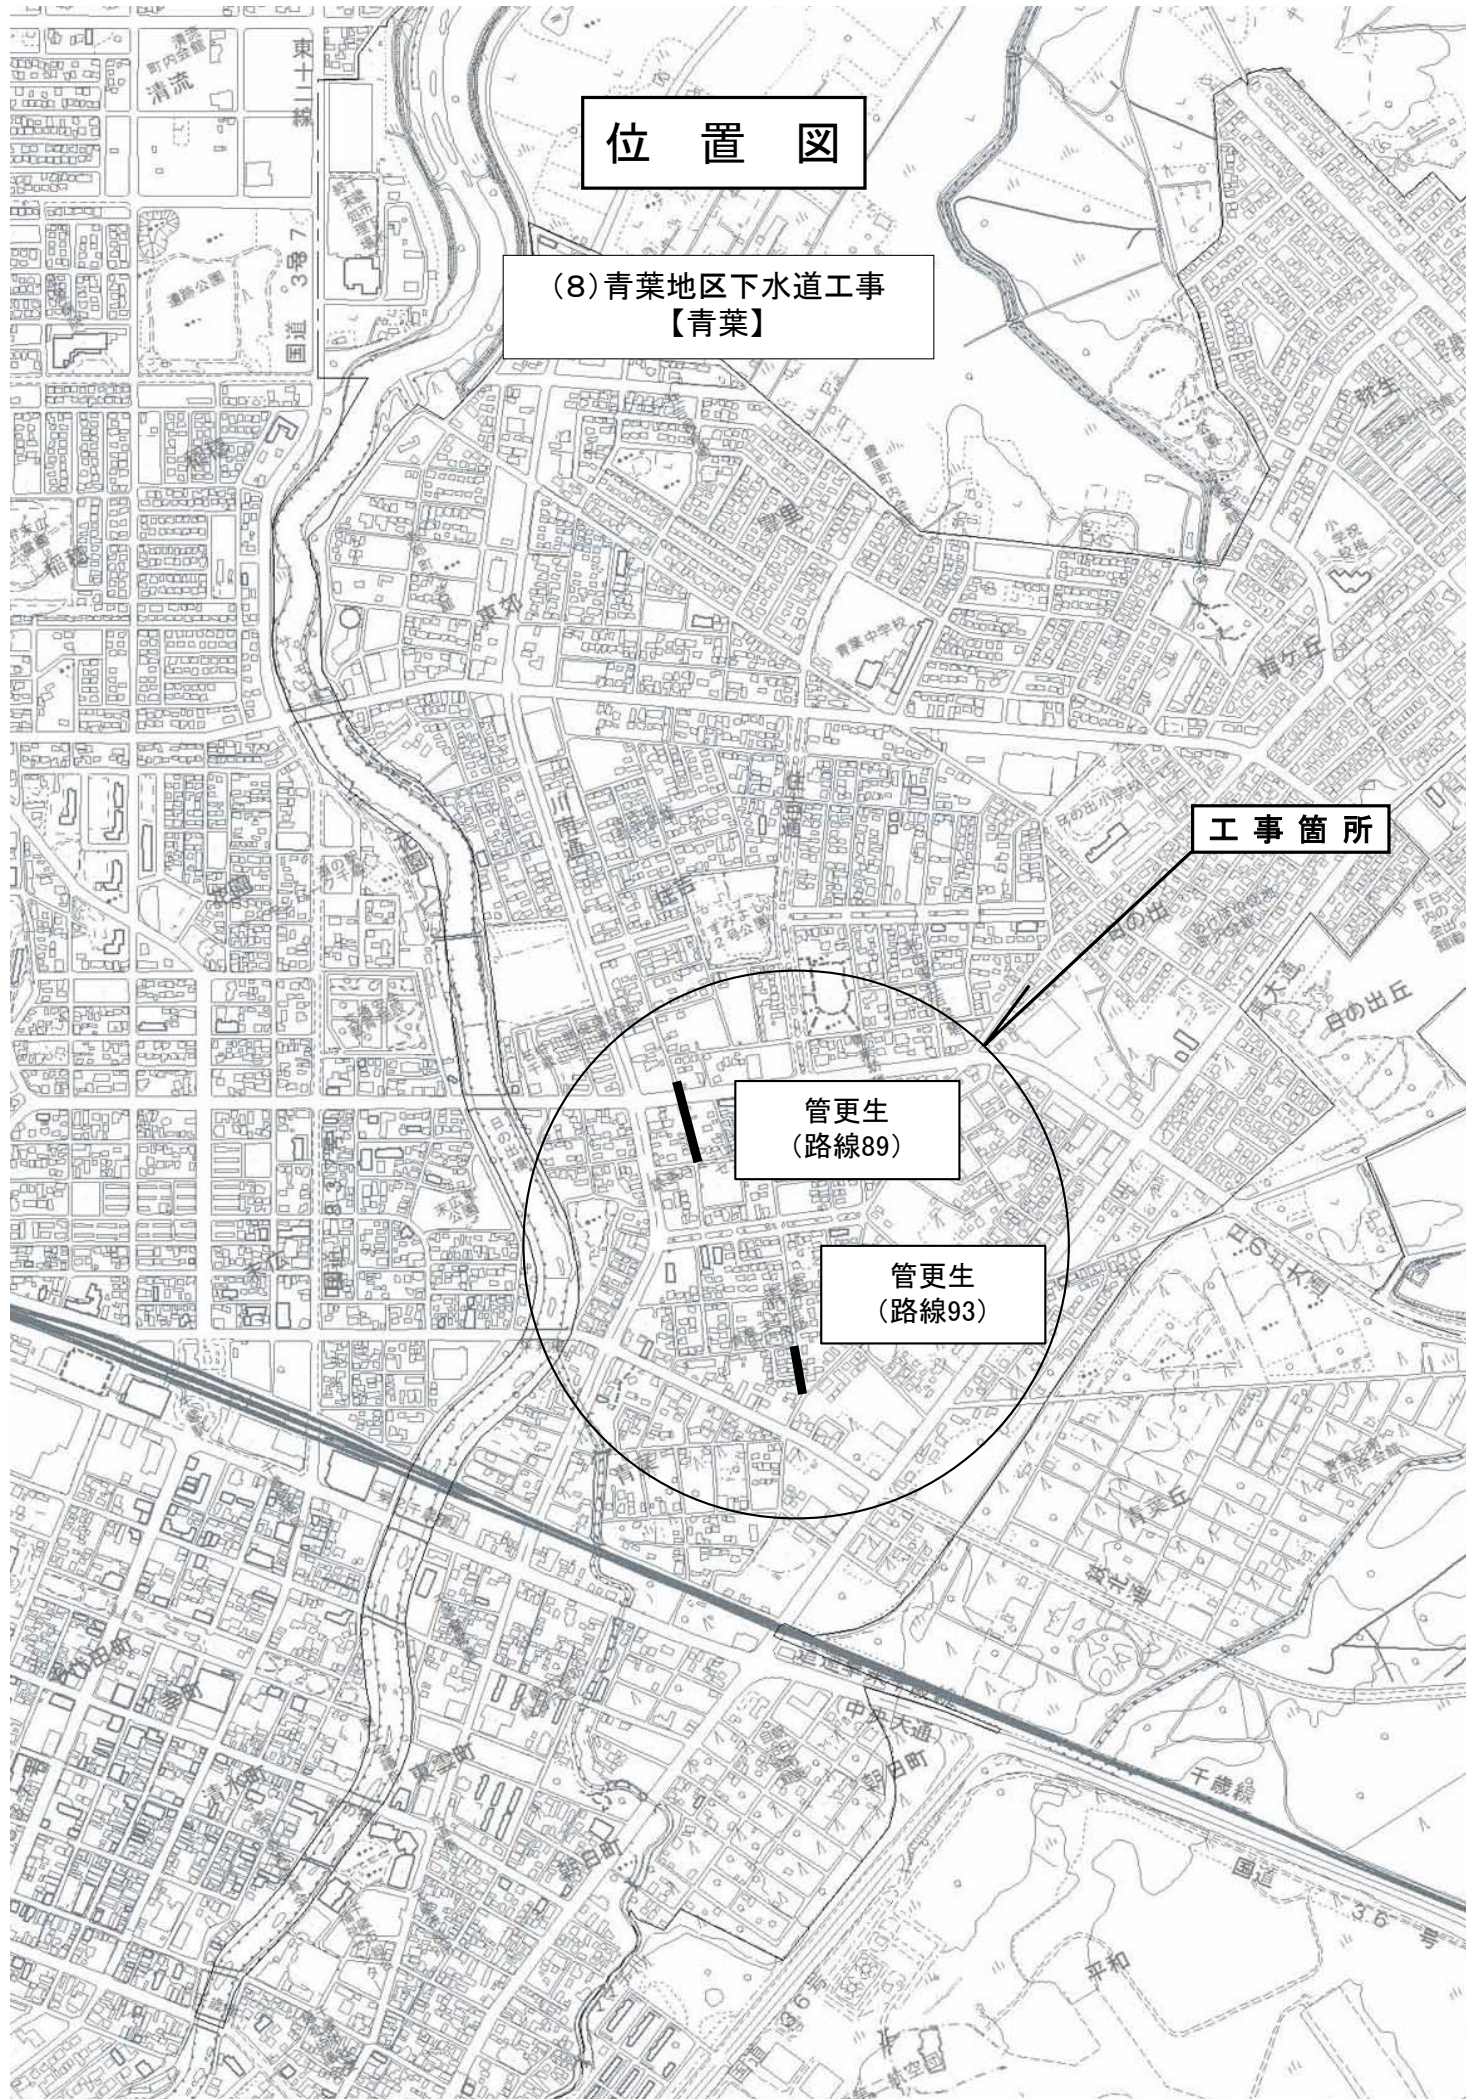


位置図

(8)青葉地区下水道工事
【東郊】


工事箇所

仮設配管
(路線94~路線96)

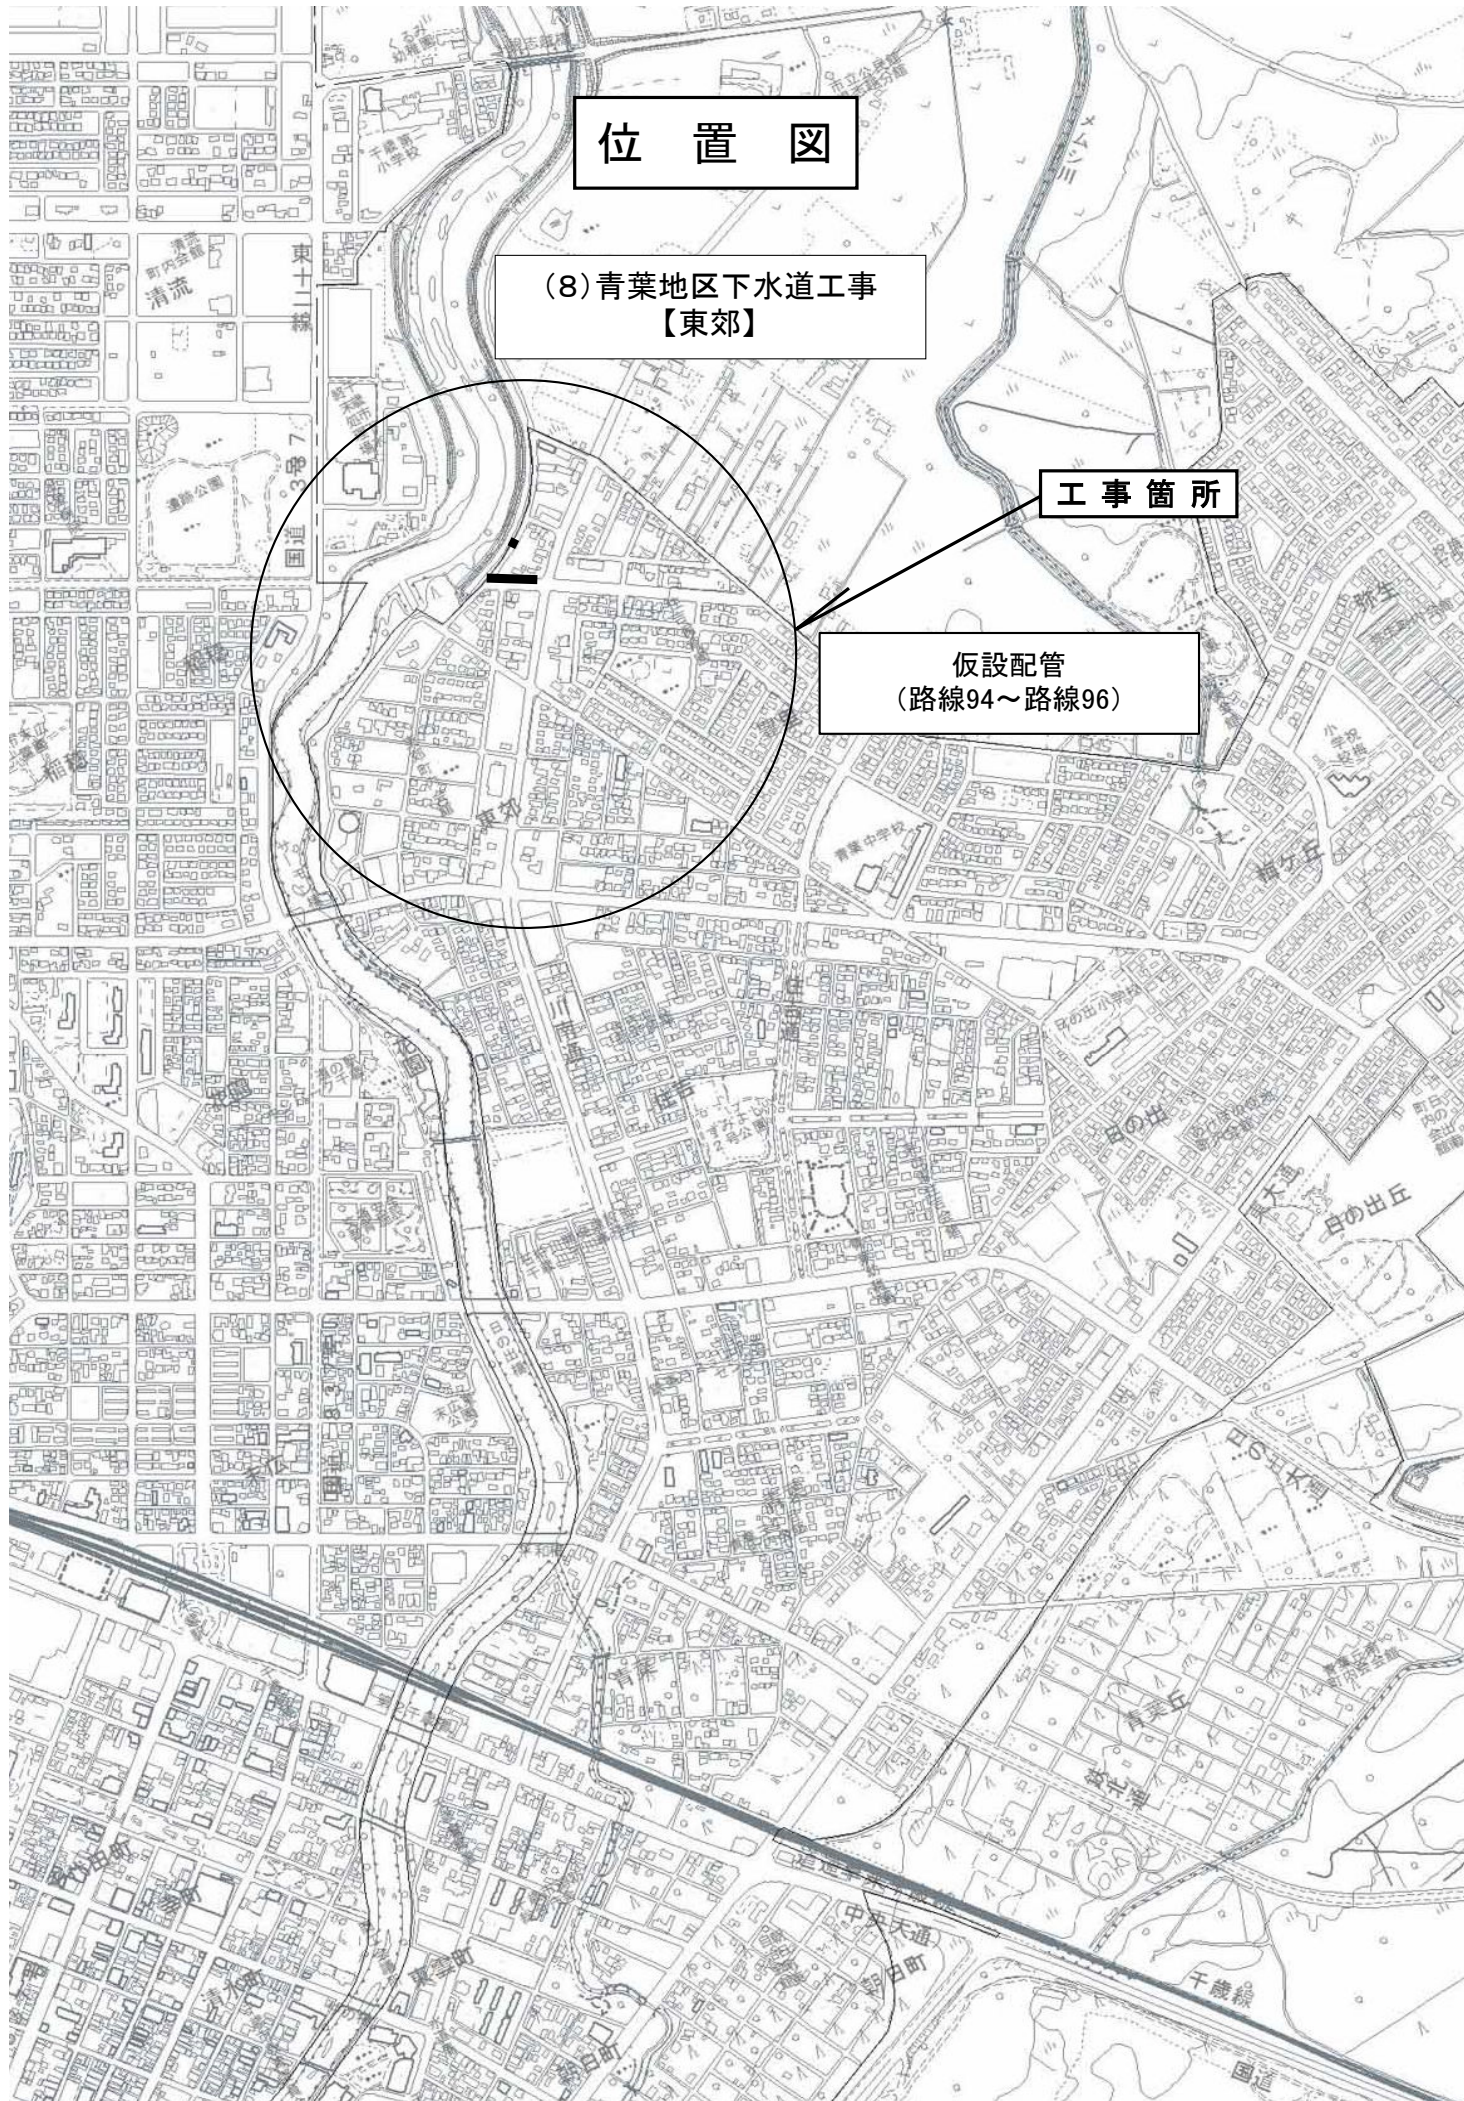

位置図

(8) 青葉地区下水道工事
【柏台】

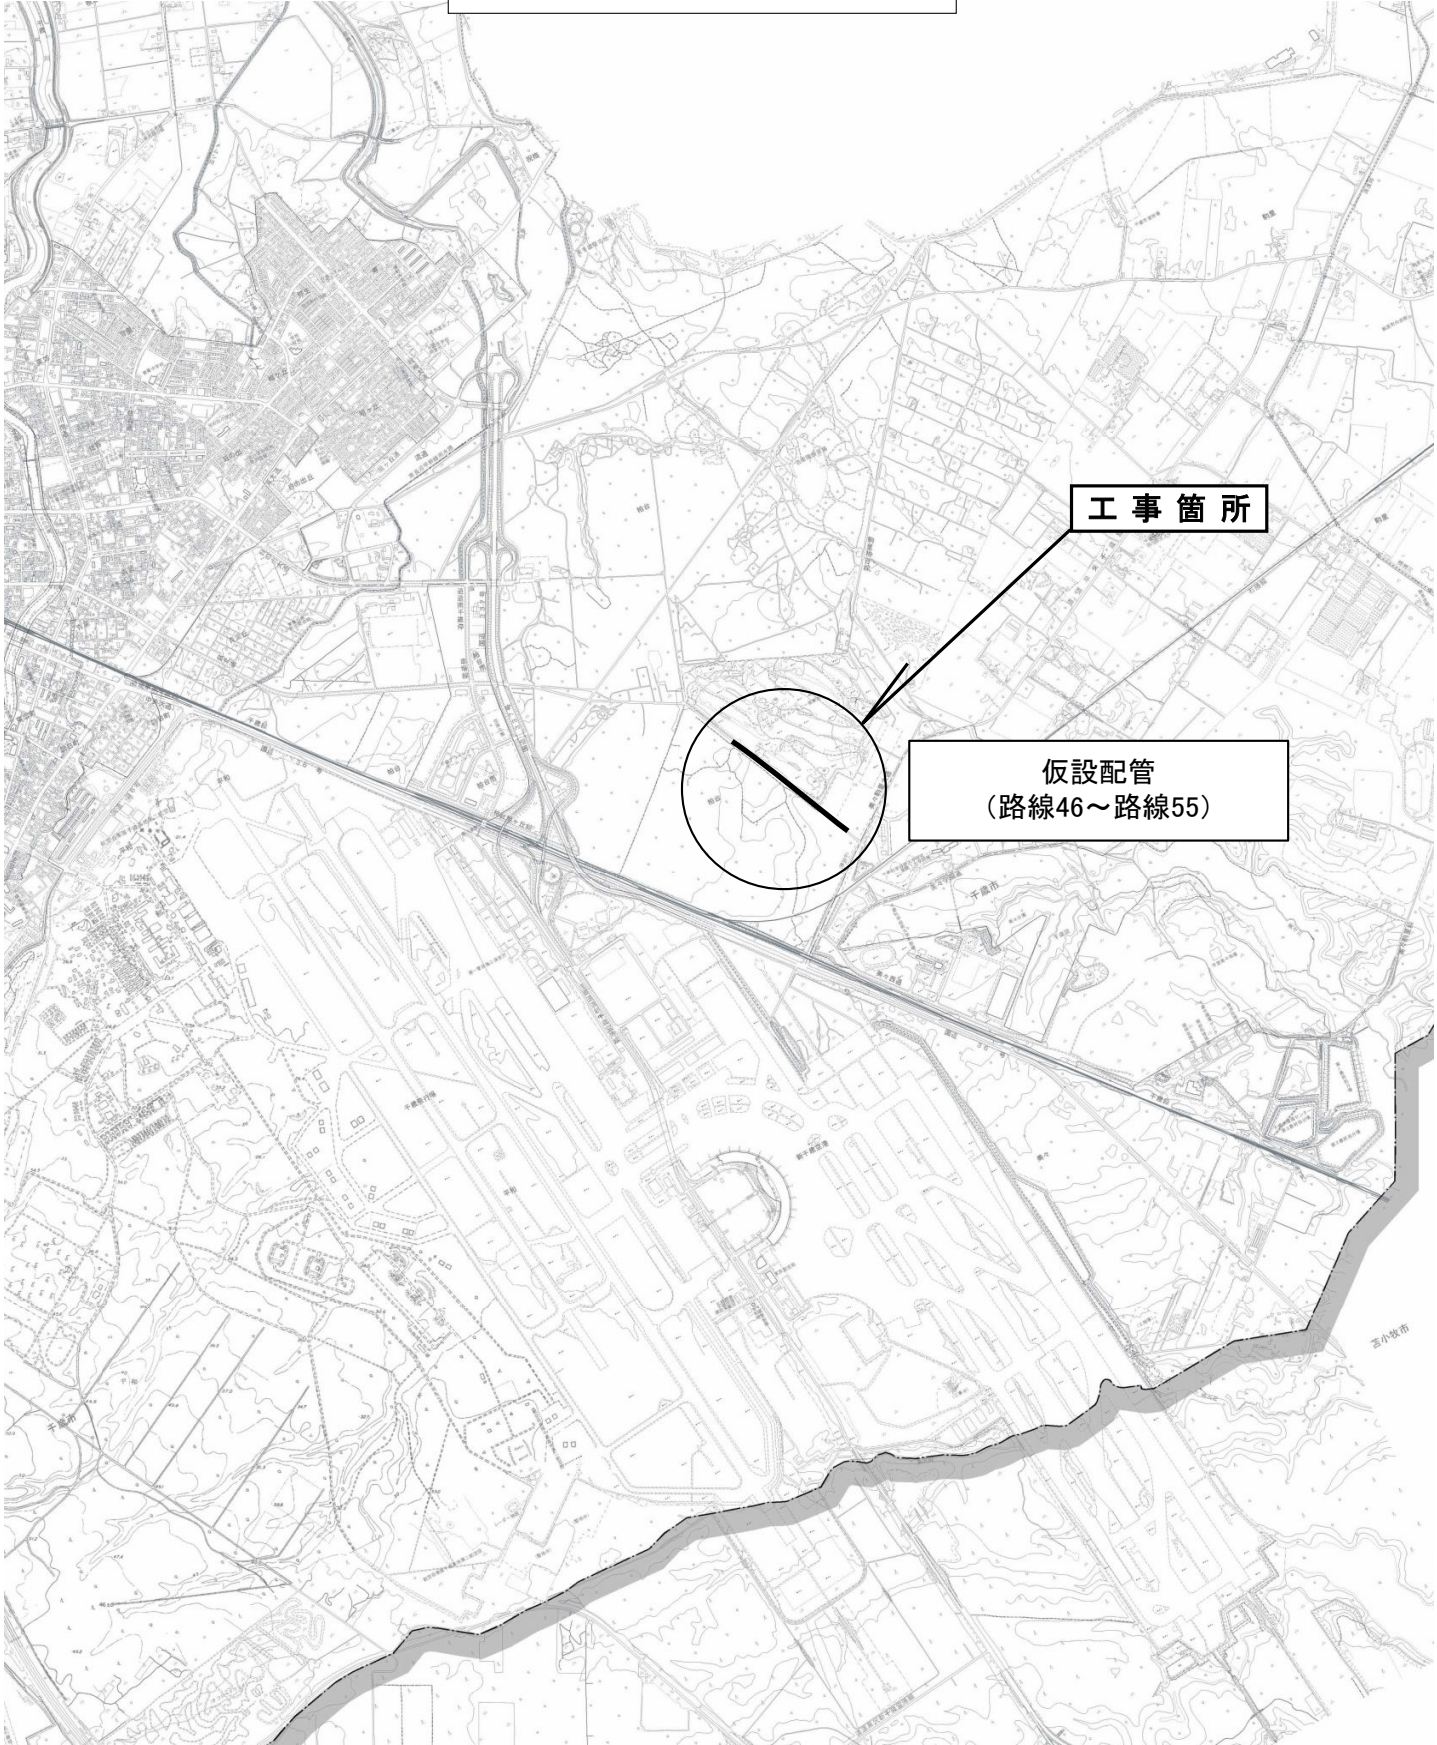

工事箇所

仮設配管
(路線46～路線55)

至小坂市