


令和8年度 更新消火栓位置図

別紙2

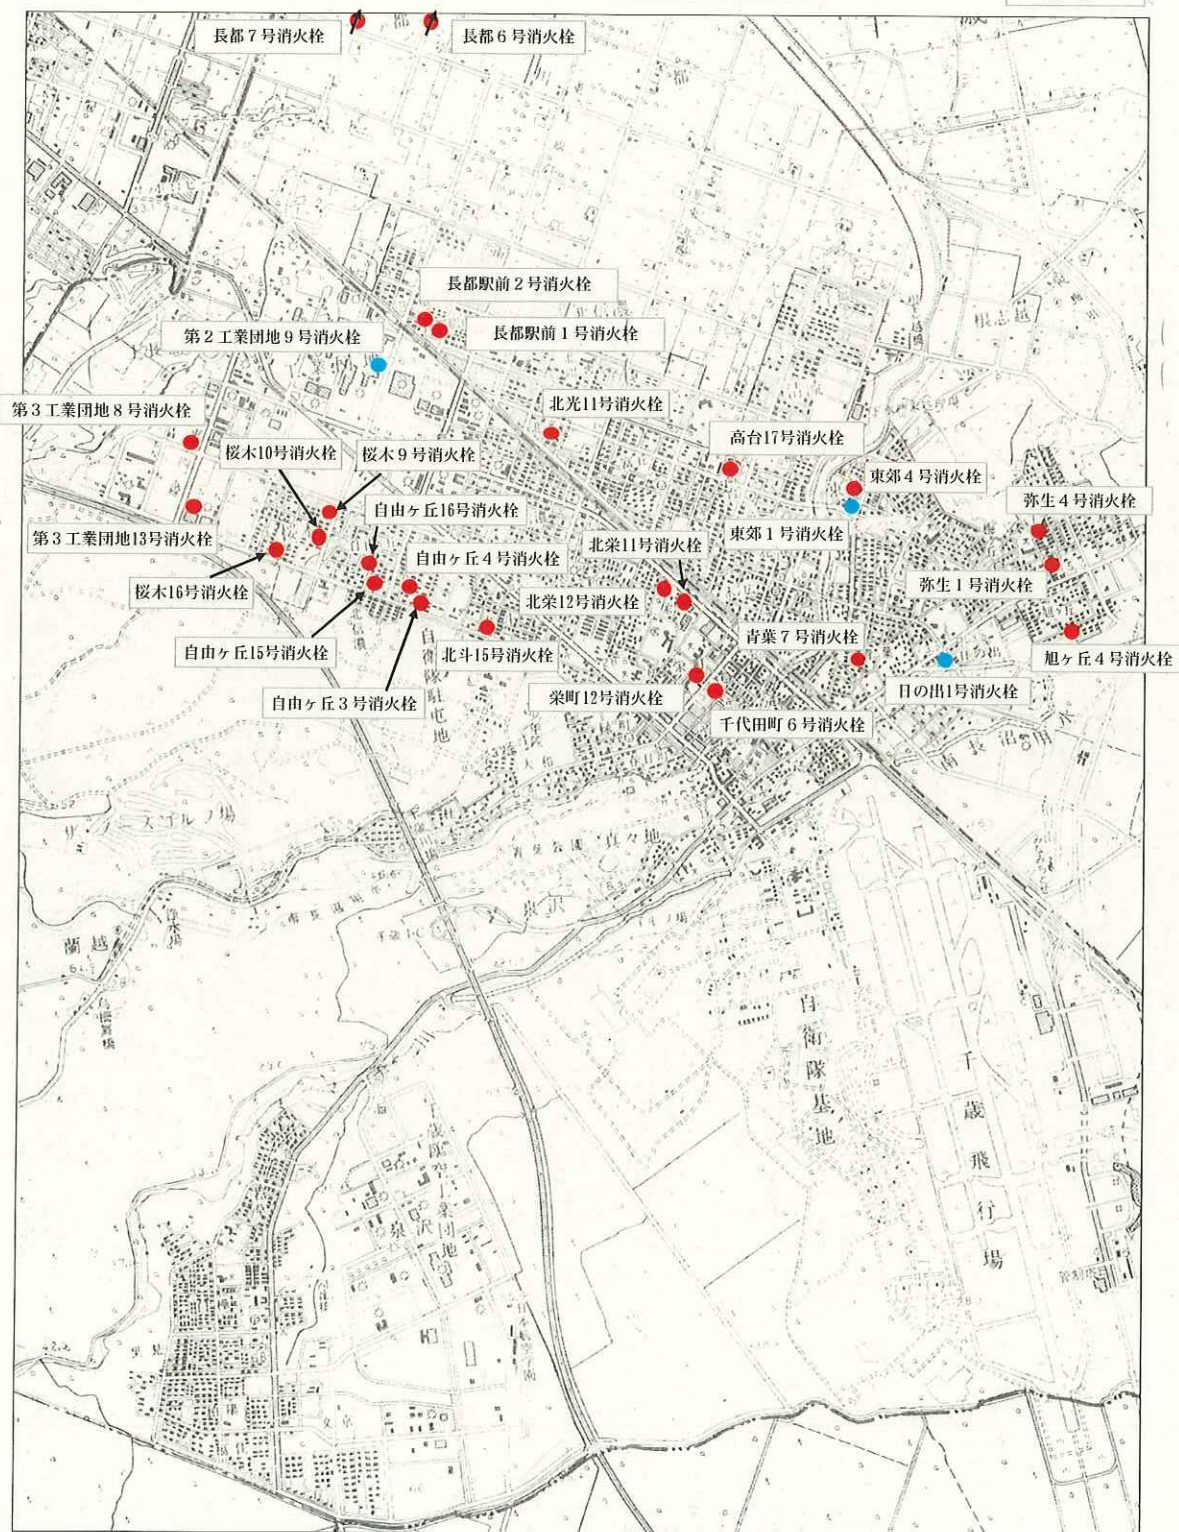

●	消火栓	単口	25基
●	消火栓	双口	3基