


付近見取図 1/5000

千歳市東雲町3丁目1-12

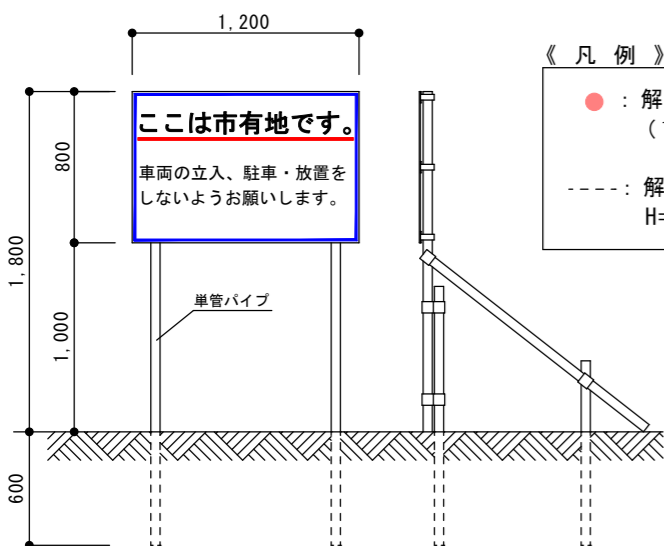


立入禁止看板詳細図

1/40

《 凡 例 》

- : 解体終了後、敷地内に立入禁止看板を設置 (1200×1800 4か所)
- : 解体終了後、防護柵を設置 H=900 (木杭@3600 + トランプ<sup>2</sup>段)

解体工事対象建築物

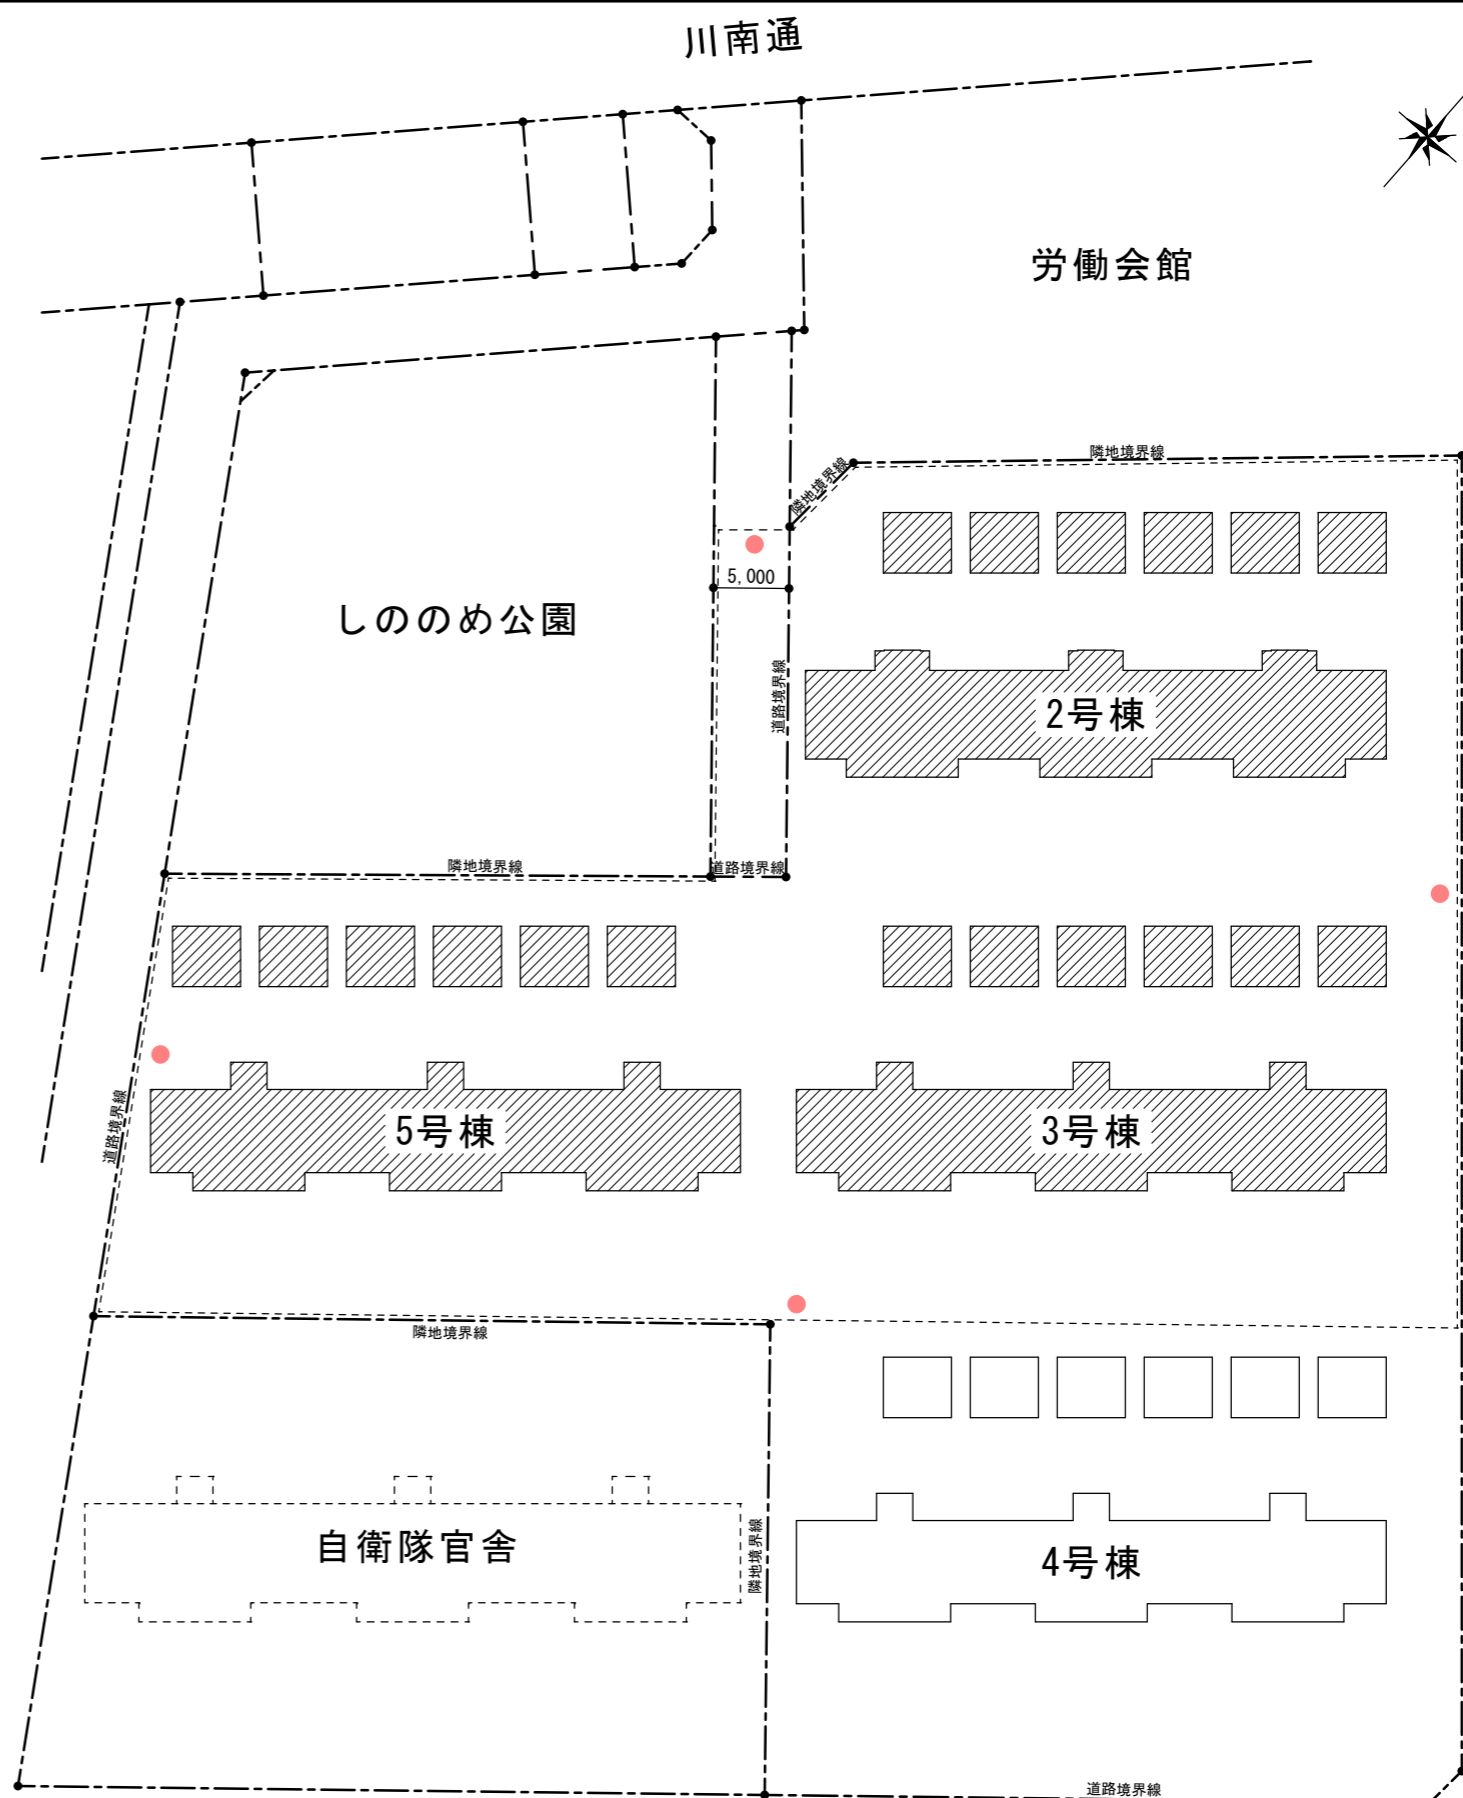

配置図 1/500