


位 置 図

位 置 図

工事名	市内舗装工事（豊里地区）				
施工箇所	千歳市 豊里2丁目				
範囲	起 点	北緯	東経	終 点	北緯
※工事箇所の住所については施工起点の左側の住所としています。 ※緯度経度については、世界測地系であり地理院地図を利用した簡易測定結果。					



図面は上が北です

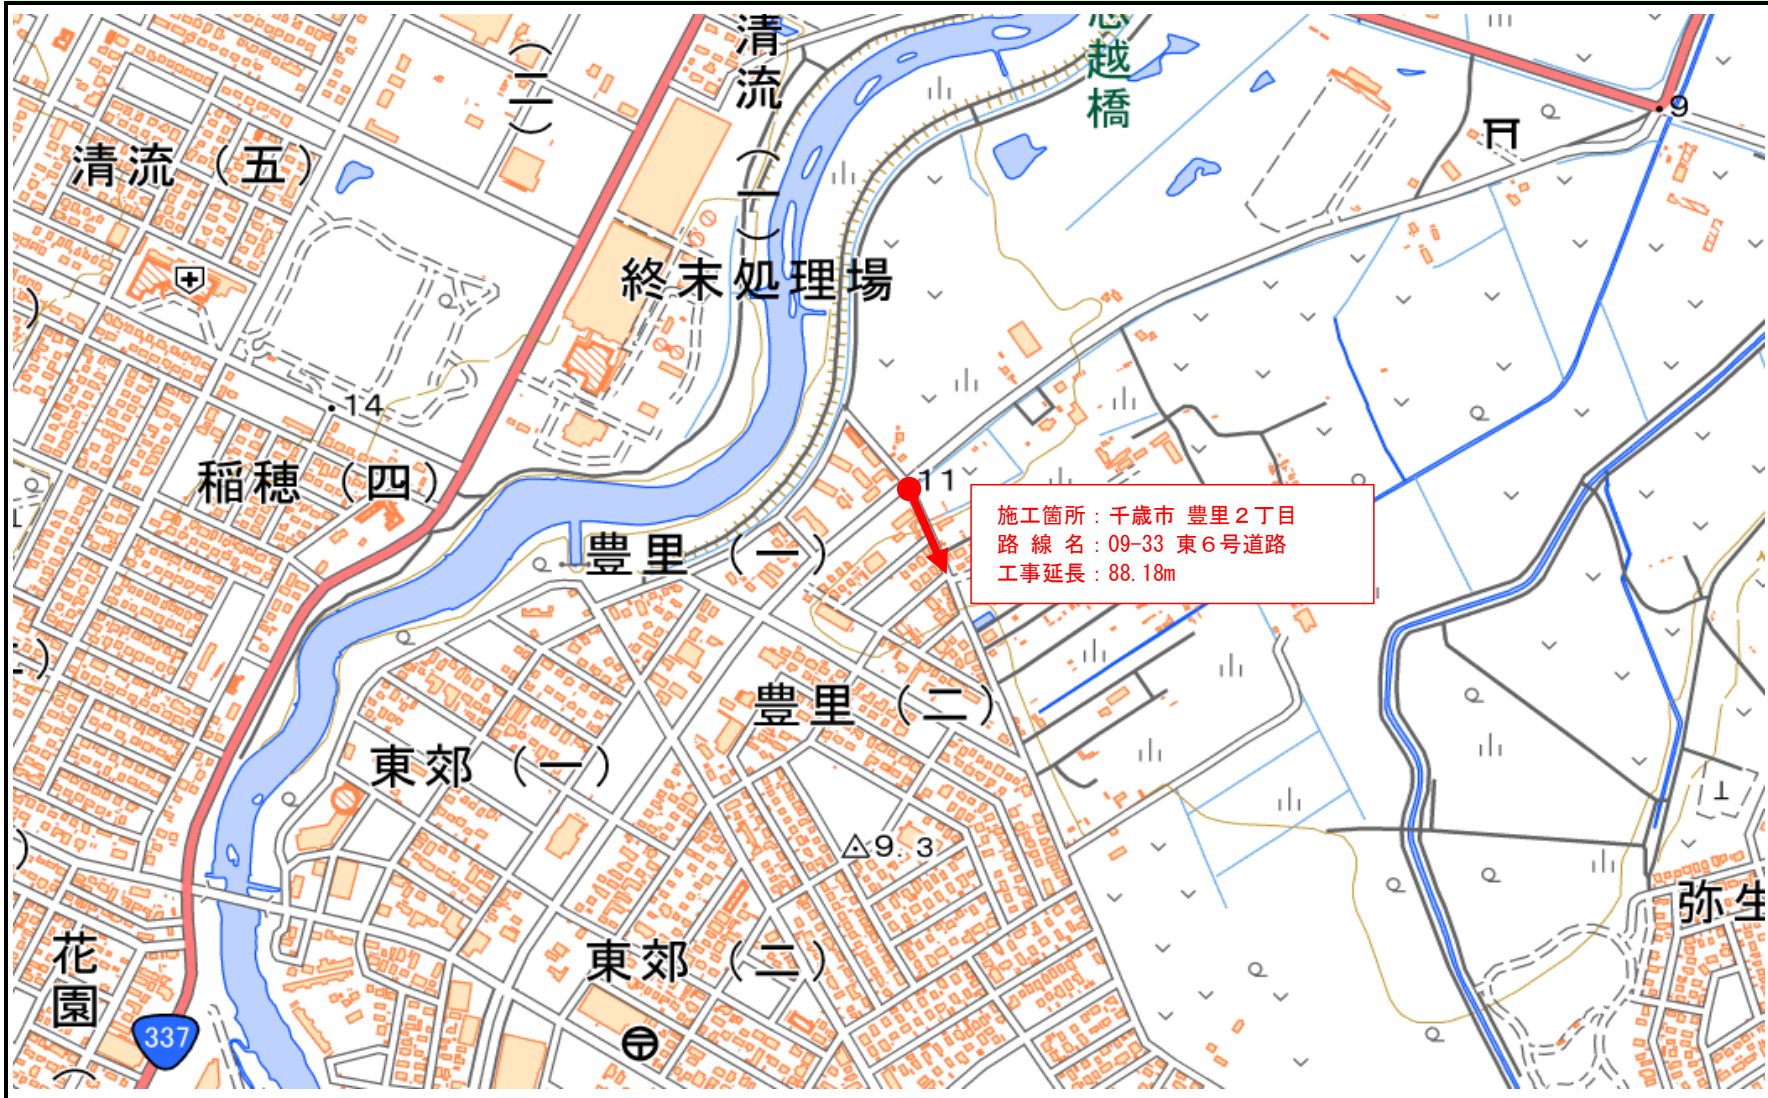


<凡例>
旗揚線

施工箇所

千歳市豊里2丁目

施工箇所塗り

・起点を示せる工事
(矢印の先が終点)

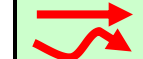

・起点を示せない工事
(区域を囲う)



表示情報（表示している情報は■）

- 施工箇所・施工範囲
- 建設副産物の仮置箇所
- 残土処理場
- 仮置場
- 土取場
- 発生土受渡箇所
- 輸送起点箇所
- その他

備 考