


位 置 図

工事名 : (8)根志越水道管移設工事

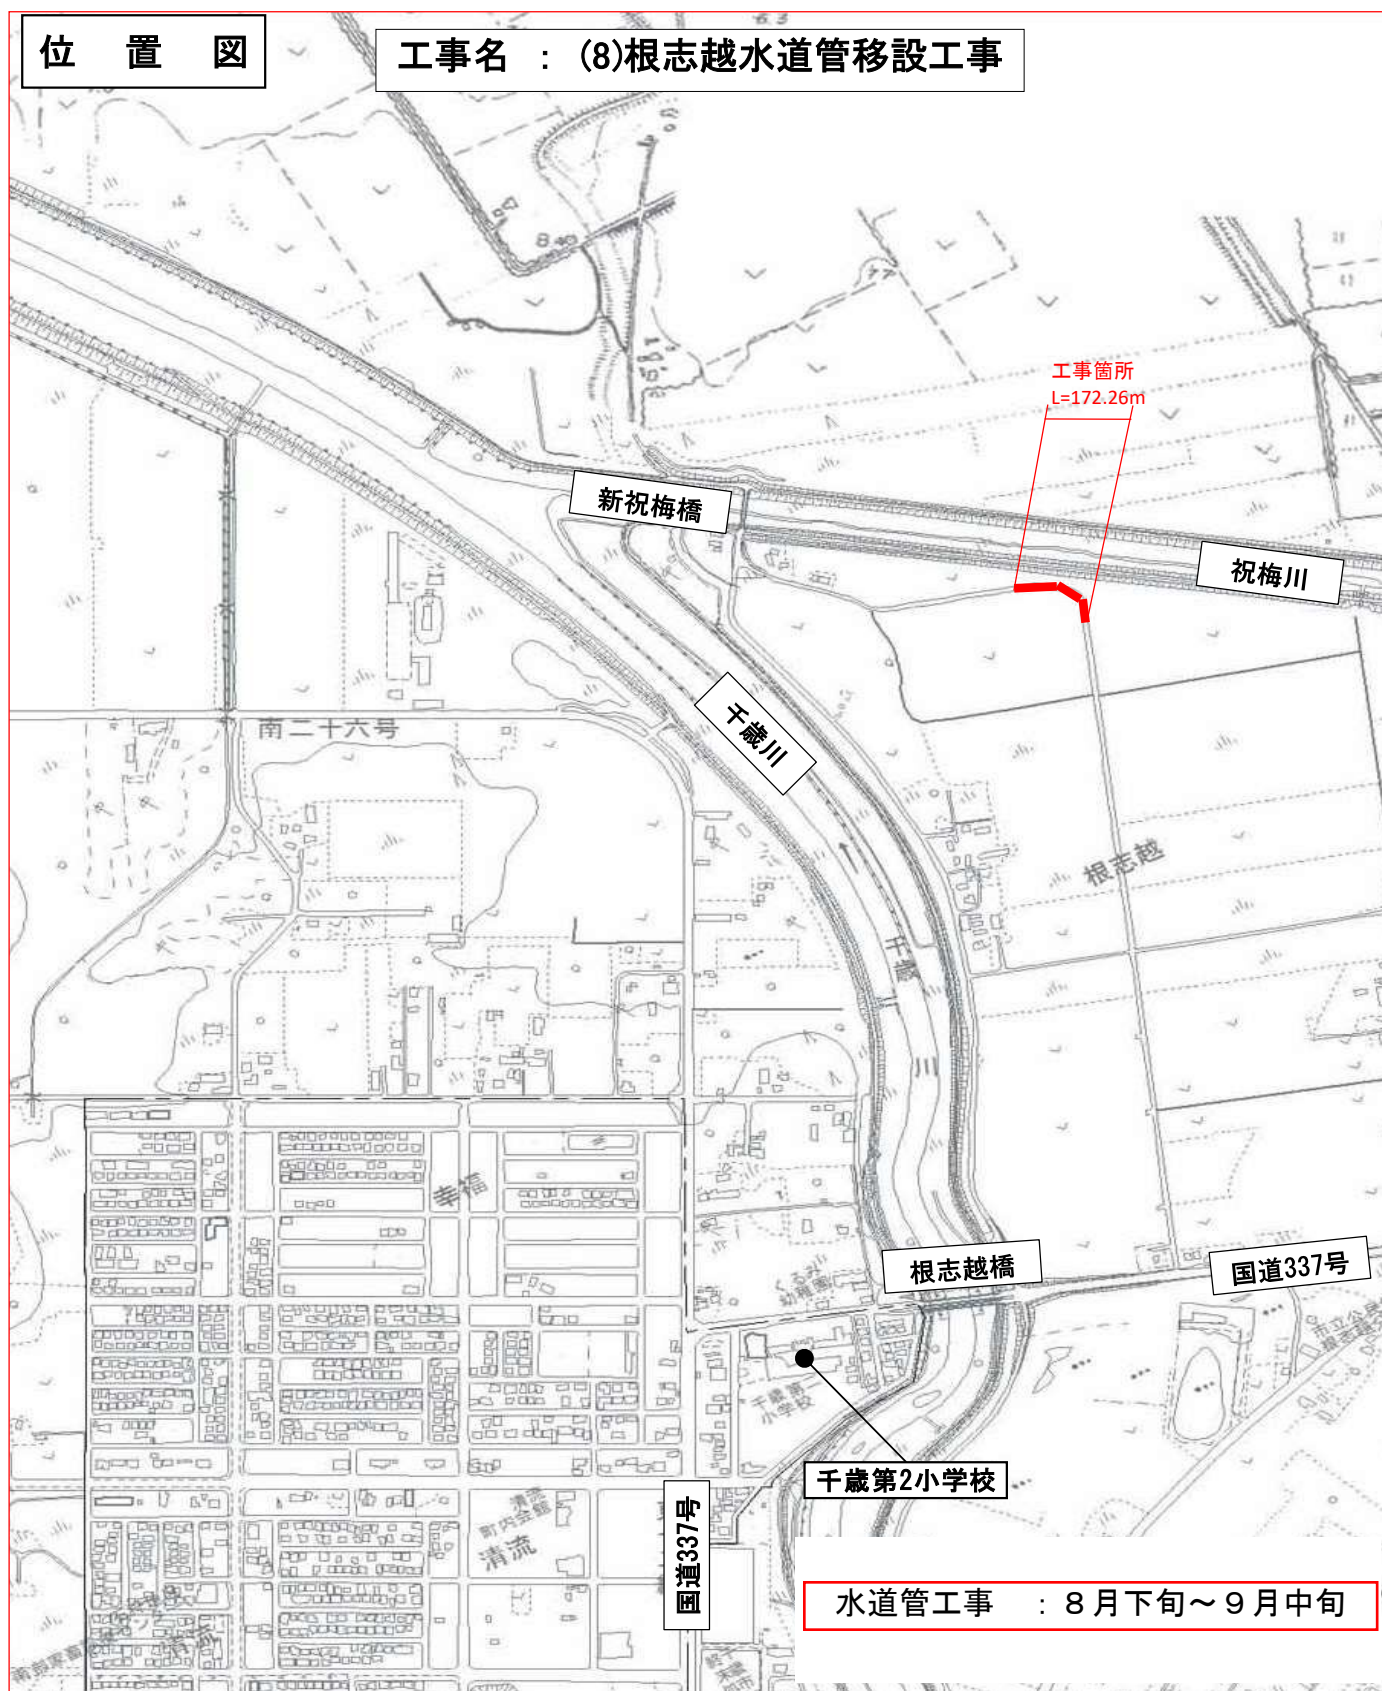

水道管工事 : 8月下旬～9月中旬