


(8) 美々地区消火栓設置工事位置図

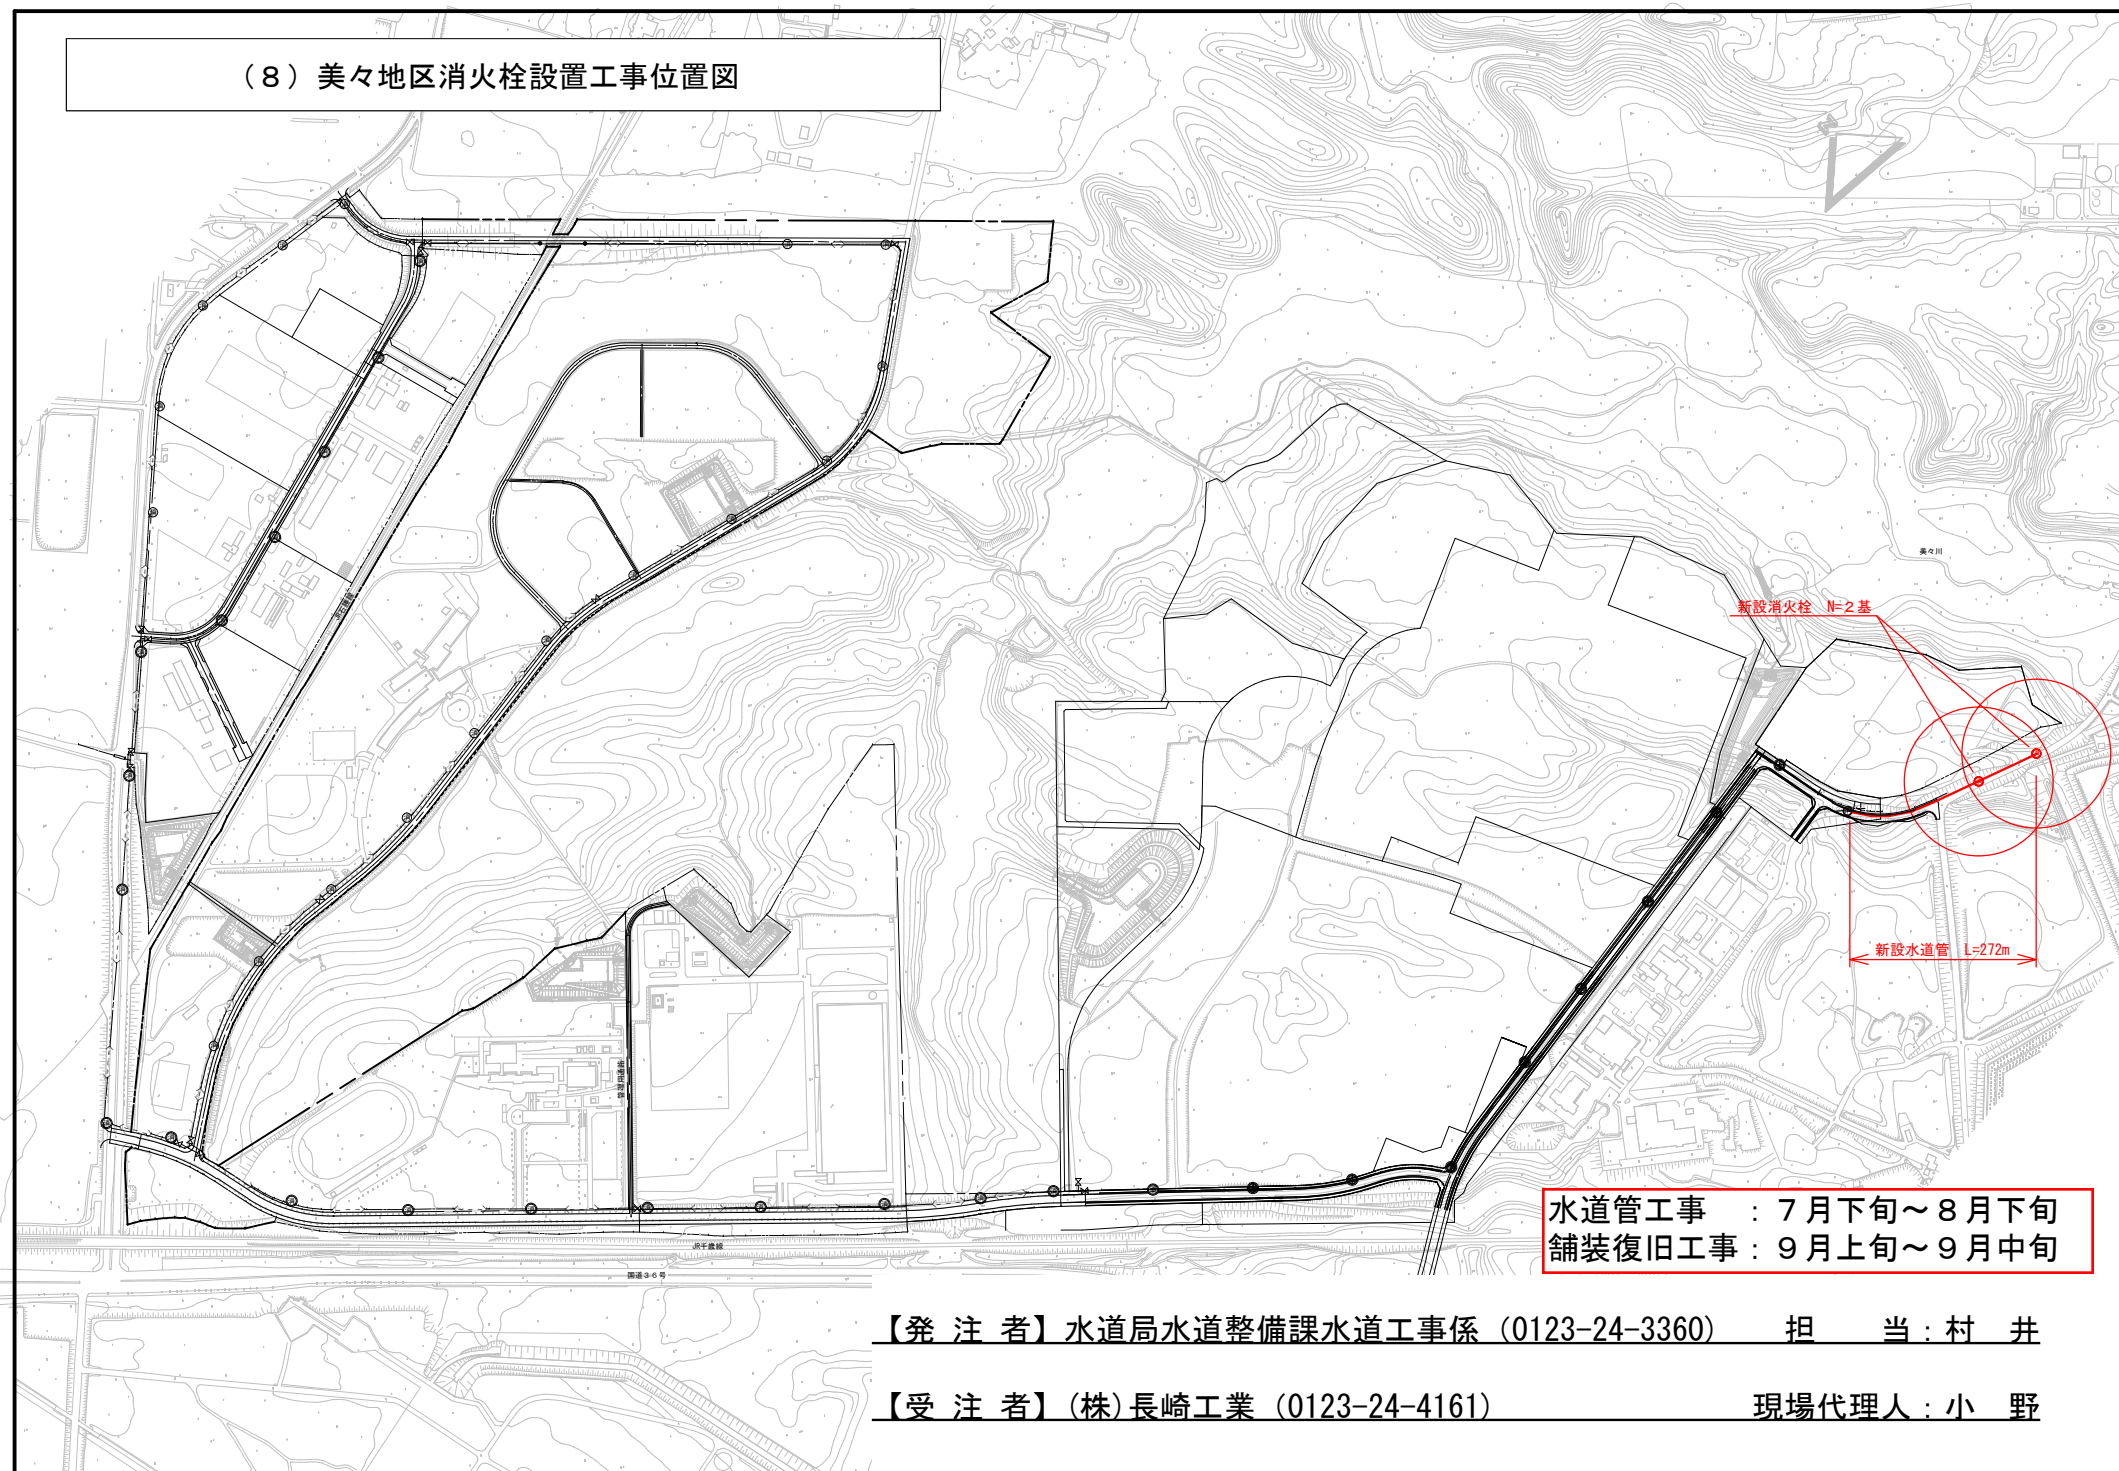

水道管工事 : 7月下旬～8月下旬
舗装復旧工事 : 9月上旬～9月中旬

【発注者】水道局水道整備課水道工事係 (0123-24-3360) 担当: 村井

【受注者】(株)長崎工業 (0123-24-4161) 現場代理人: 小野