


【文京3丁目2番3 測量図】

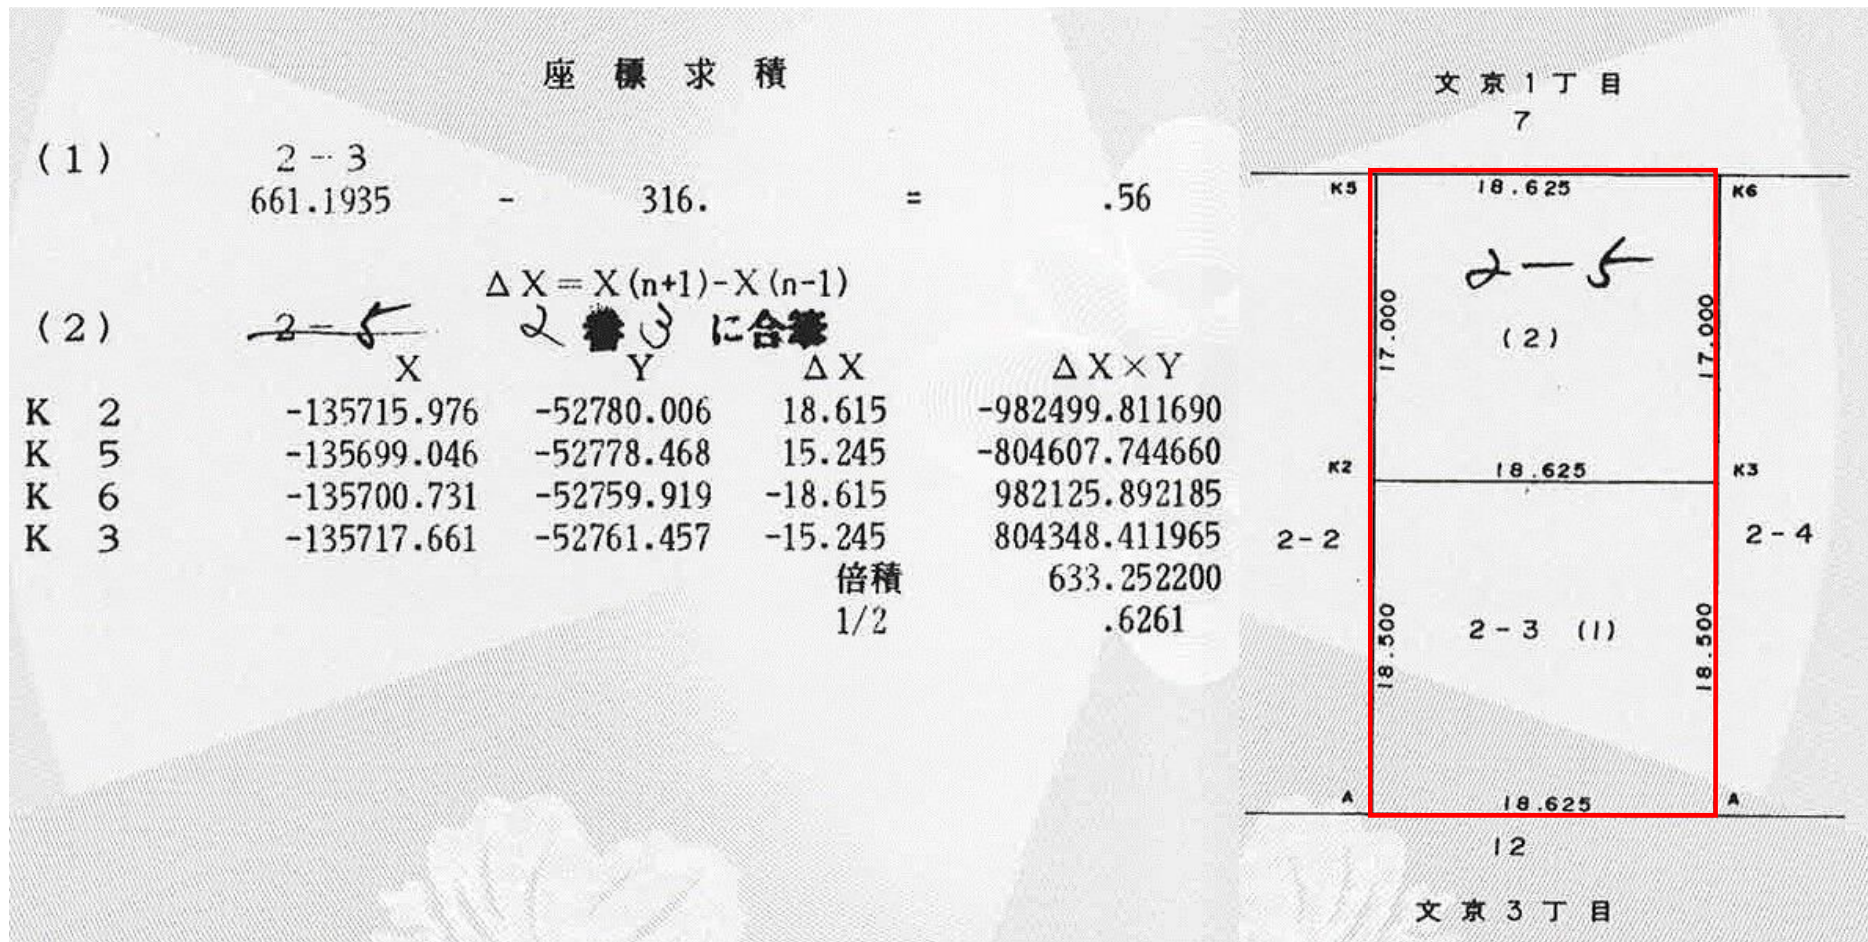

※現在は文京3丁目2番5は2番3と合筆され1筆となっている