

位 置 図

位置図


工事名	7線. 東4線道路外舗装工事					
施工箇所	千歳市 釜加					
範囲	起 点	北緯	-	東経	-	終 点
		北緯	-	東経	-	北緯

※業務箇所の住所については業務起点の左側の住所としています。

※緯度経度については、世界測地系であり地理院地図を利用した簡易測定結果。



図面は上が北です

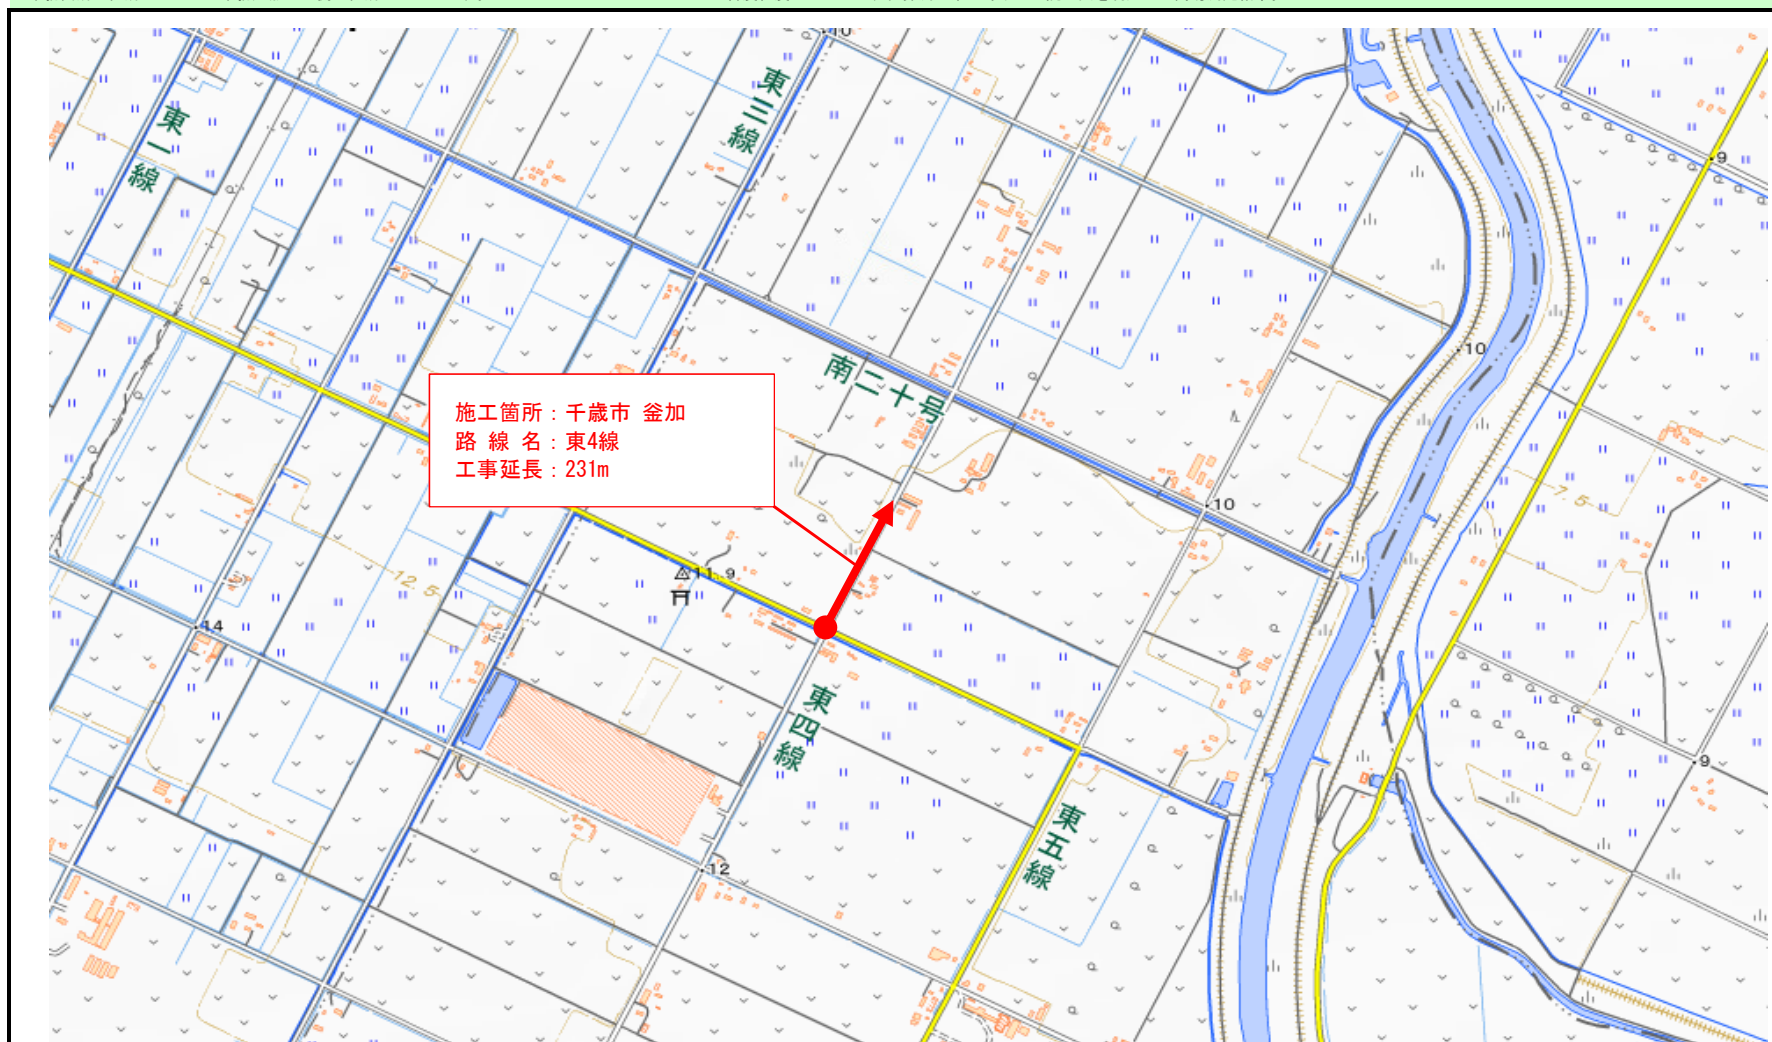

<凡例>
旗揚線

施工箇所

千歳市釜加

施工箇所塗り
・起点を示せる工事
(矢印の先が終点)



・起点を示せない工事
(区域を囲う)



表示情報 (表示している情報は■)

- 施工箇所・施工範囲
- 建設副産物の仮置箇所
- 残土処理場
- 仮置場
- 土取場
- 発生土受渡箇所
- 輸送起点箇所
- その他

備 考

位置図


工事名	7線. 東4線道路外舗装工事					
施工箇所	千歳市 長都					
範囲	起 点	北緯	-	東経	-	終 点
		北緯	-	東経	-	

※業務箇所の住所については業務起点の左側の住所としています。

※緯度経度については、世界測地系であり地理院地図を利用した簡易測定結果。



図面は上が北です

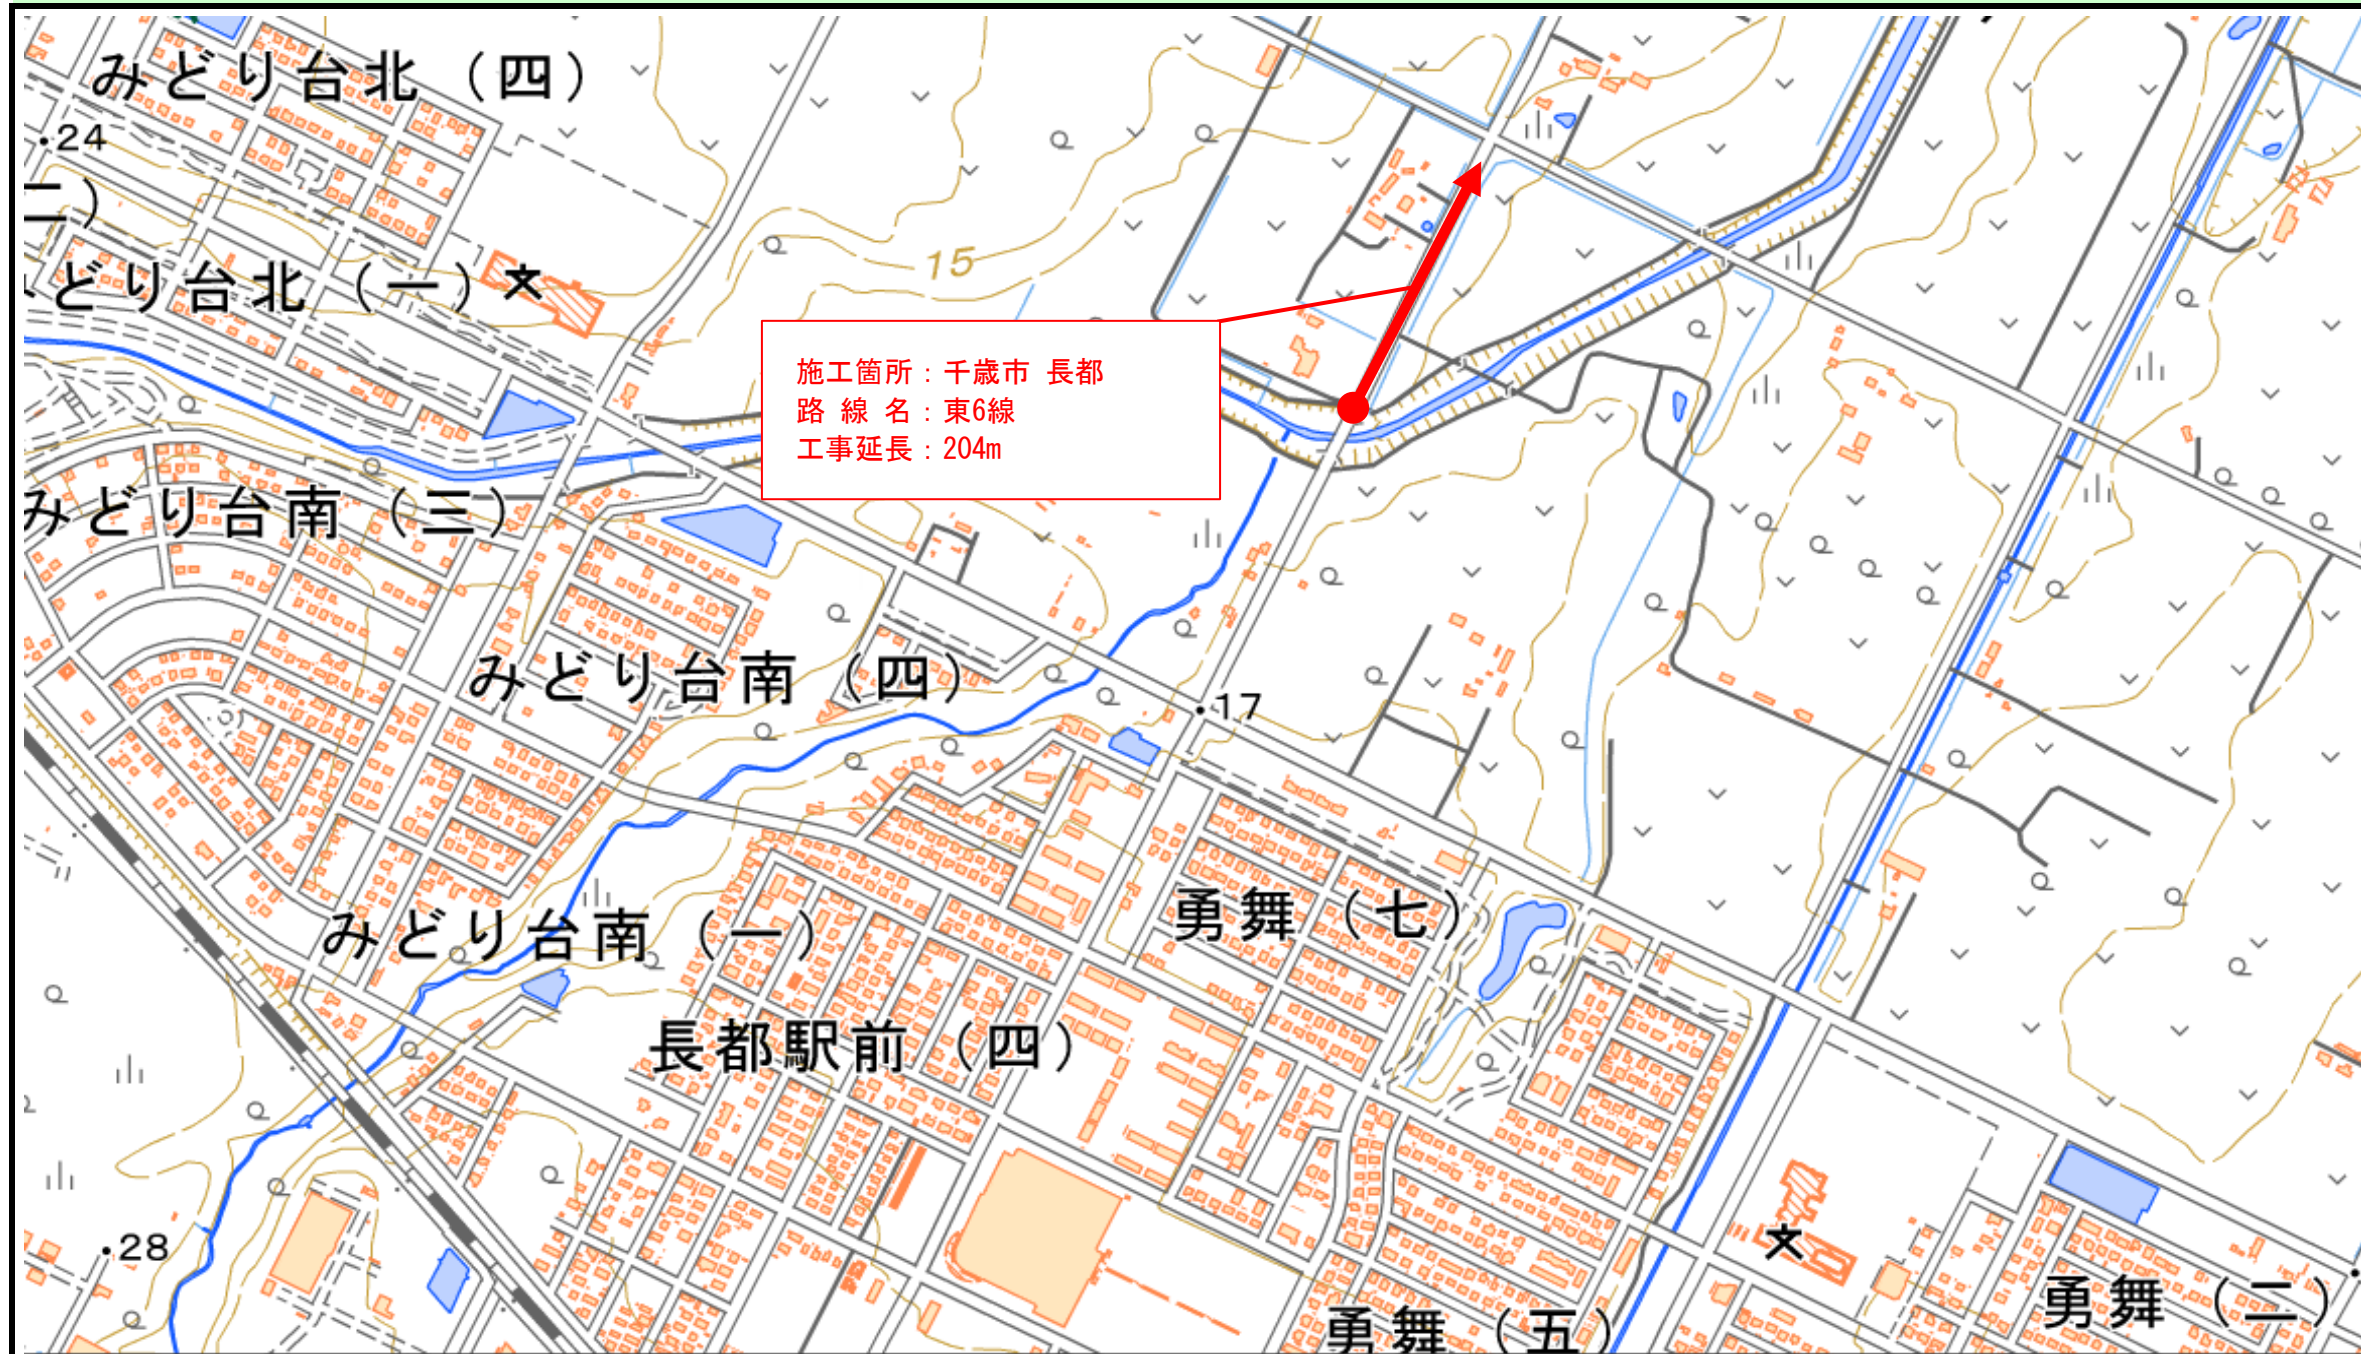


<凡例>
旗揚線

施工箇所

千歳市 長都

施工箇所塗り

・起点を示せる工事
(矢印の先が終点)

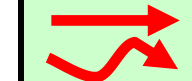

・起点を示せない工事
(区域を囲う)



表示情報 (表示している情報は■)

- 施工箇所・施工範囲
- 建設副産物の仮置箇所
- 残土処理場
- 仮置場
- 土取場
- 発生土受渡箇所
- 輸送起点箇所
- その他

備考